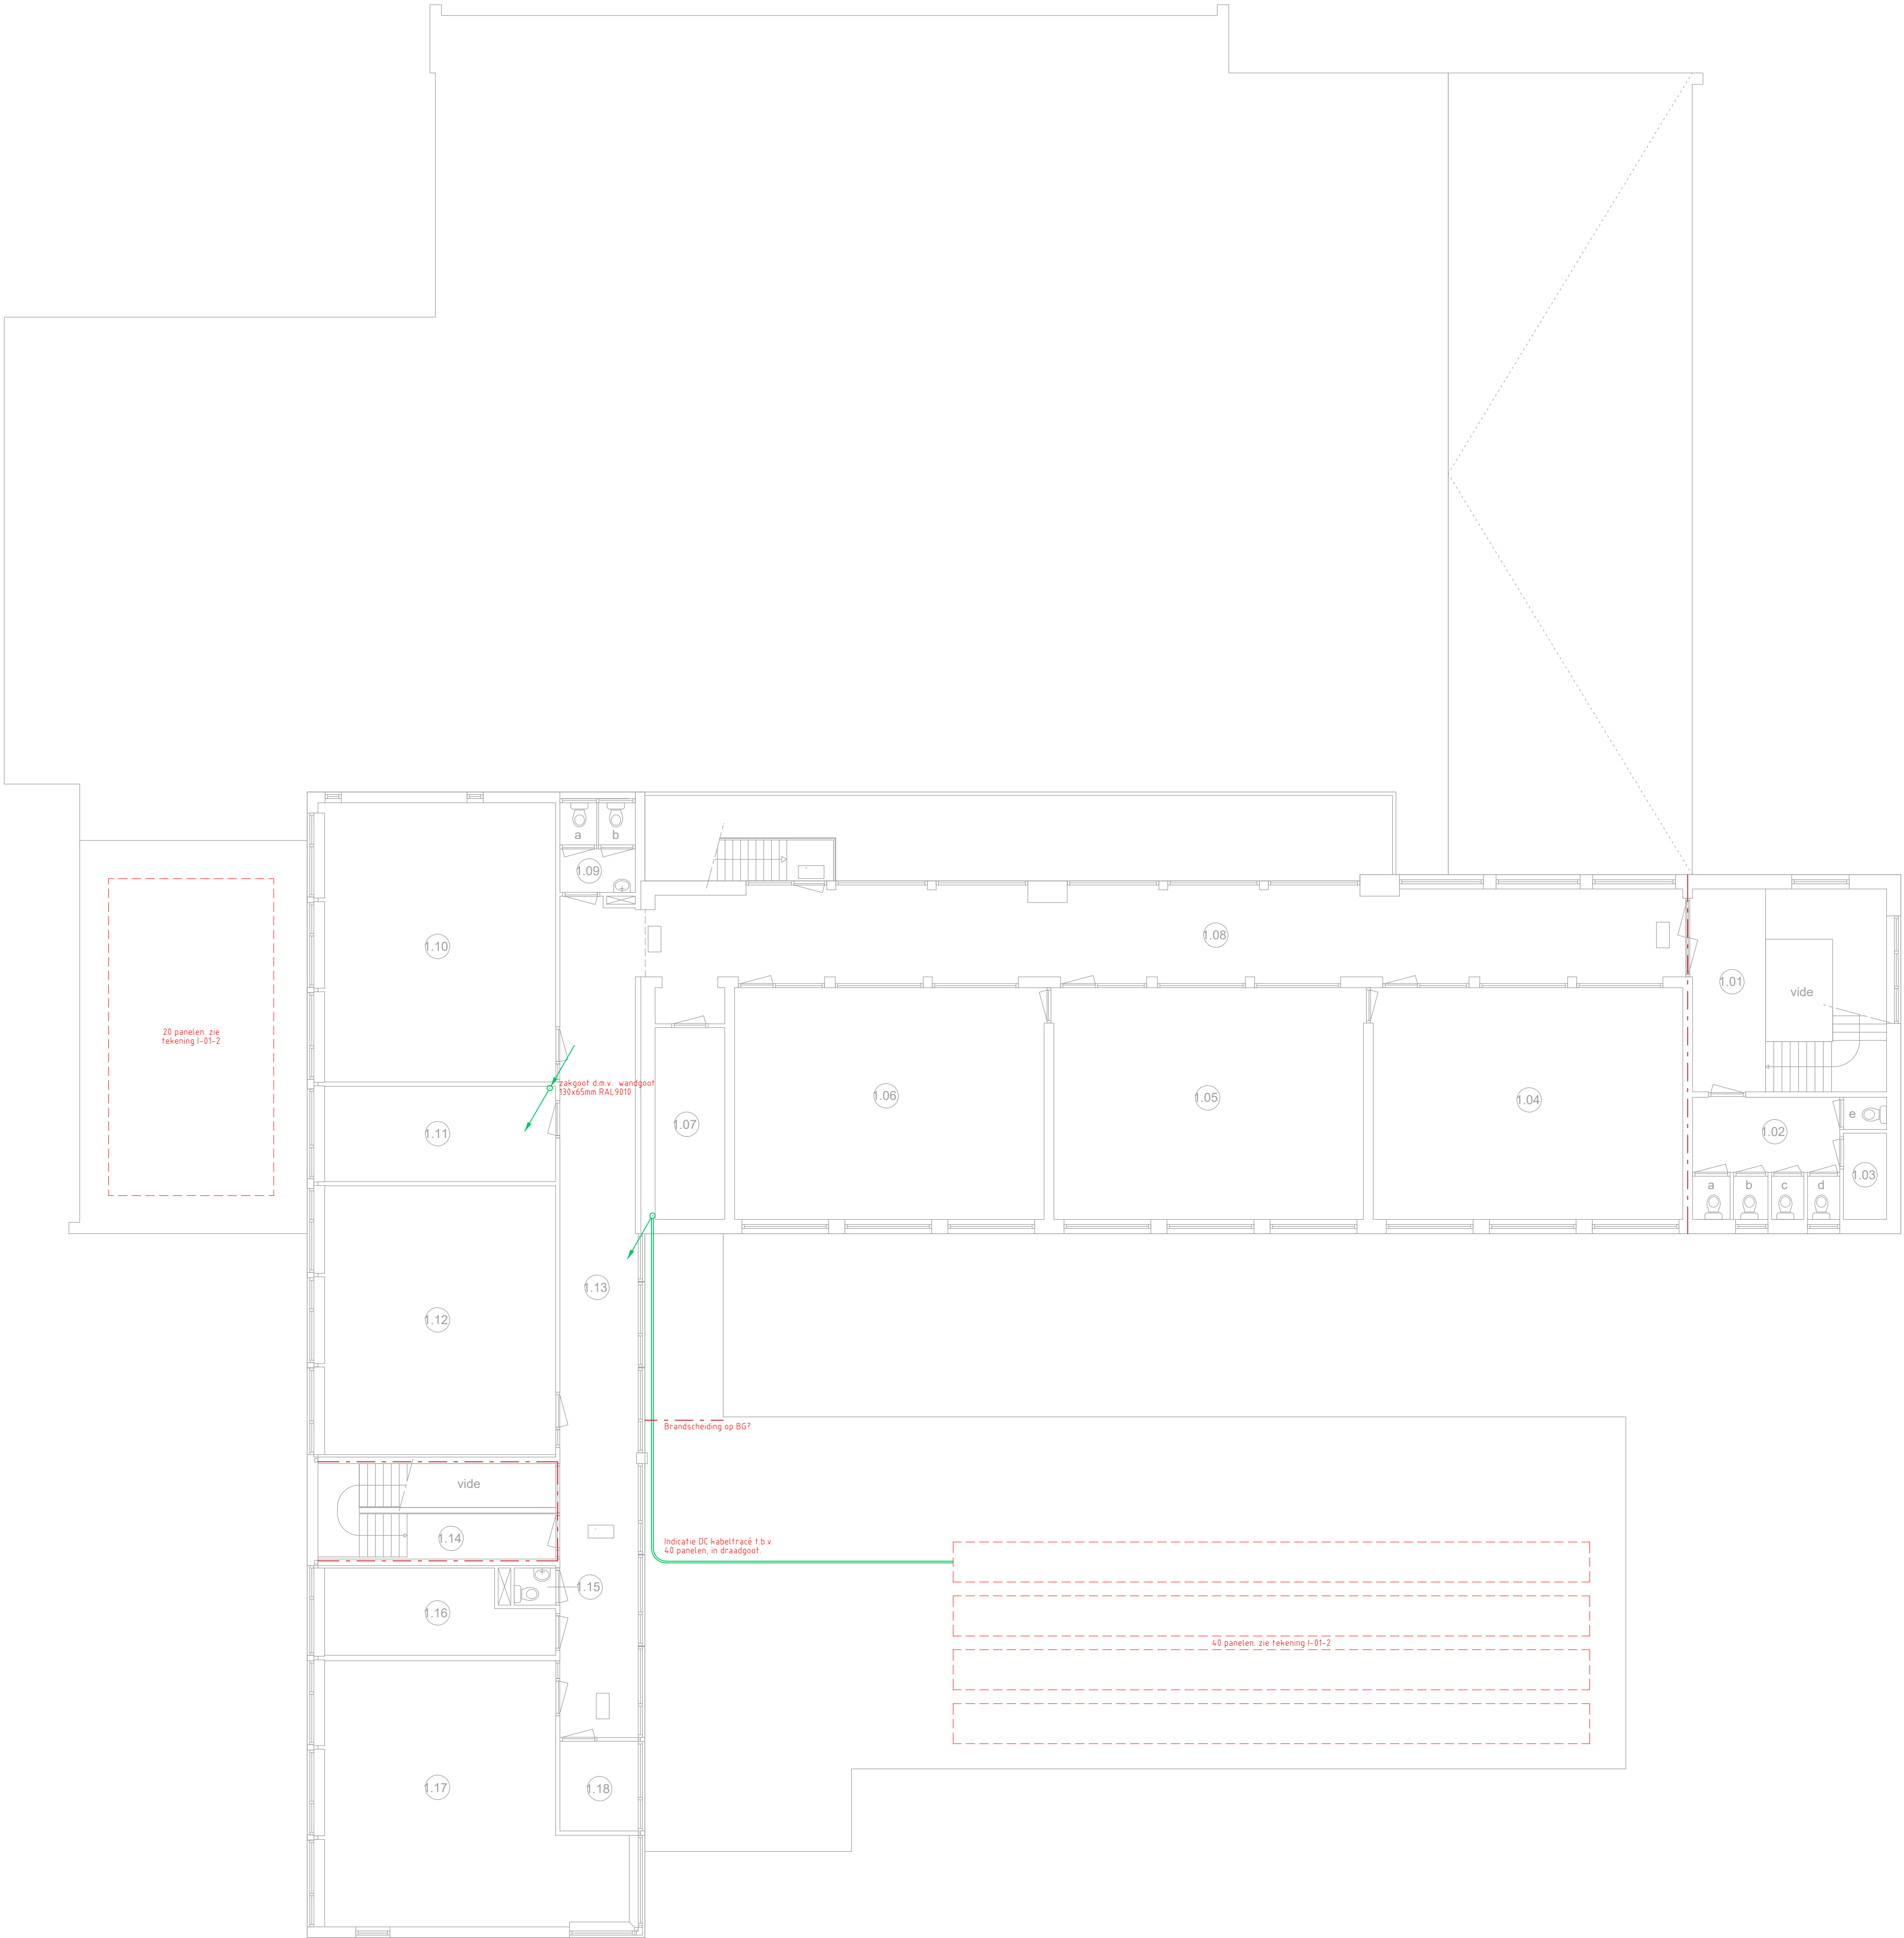


Wonderwijs Scholen				Werknummer: 4P2301700	
Installaties, De Abacus, Huissen 1e Verdieping				Tekeningnummer: I-01-1	
Datum:	16-9-2024	Schaal:	1:100	Getekend:	EG
Fase:	TO	Formaat:	A0	Gecontroleerd:	PH
BORDEWIJK ADVISEURS				Wijzigingen:	
Postbus 1407 7301 BK Apeldoorn Bornewijk Stationstraat 122 7311 AD Apeldoorn 055 - 540 38 07 info@bordewijkadviseurs.nl www.bordewijkadviseurs.nl				Datum:	Get.
				A	19-9-2024
				RD	PV