



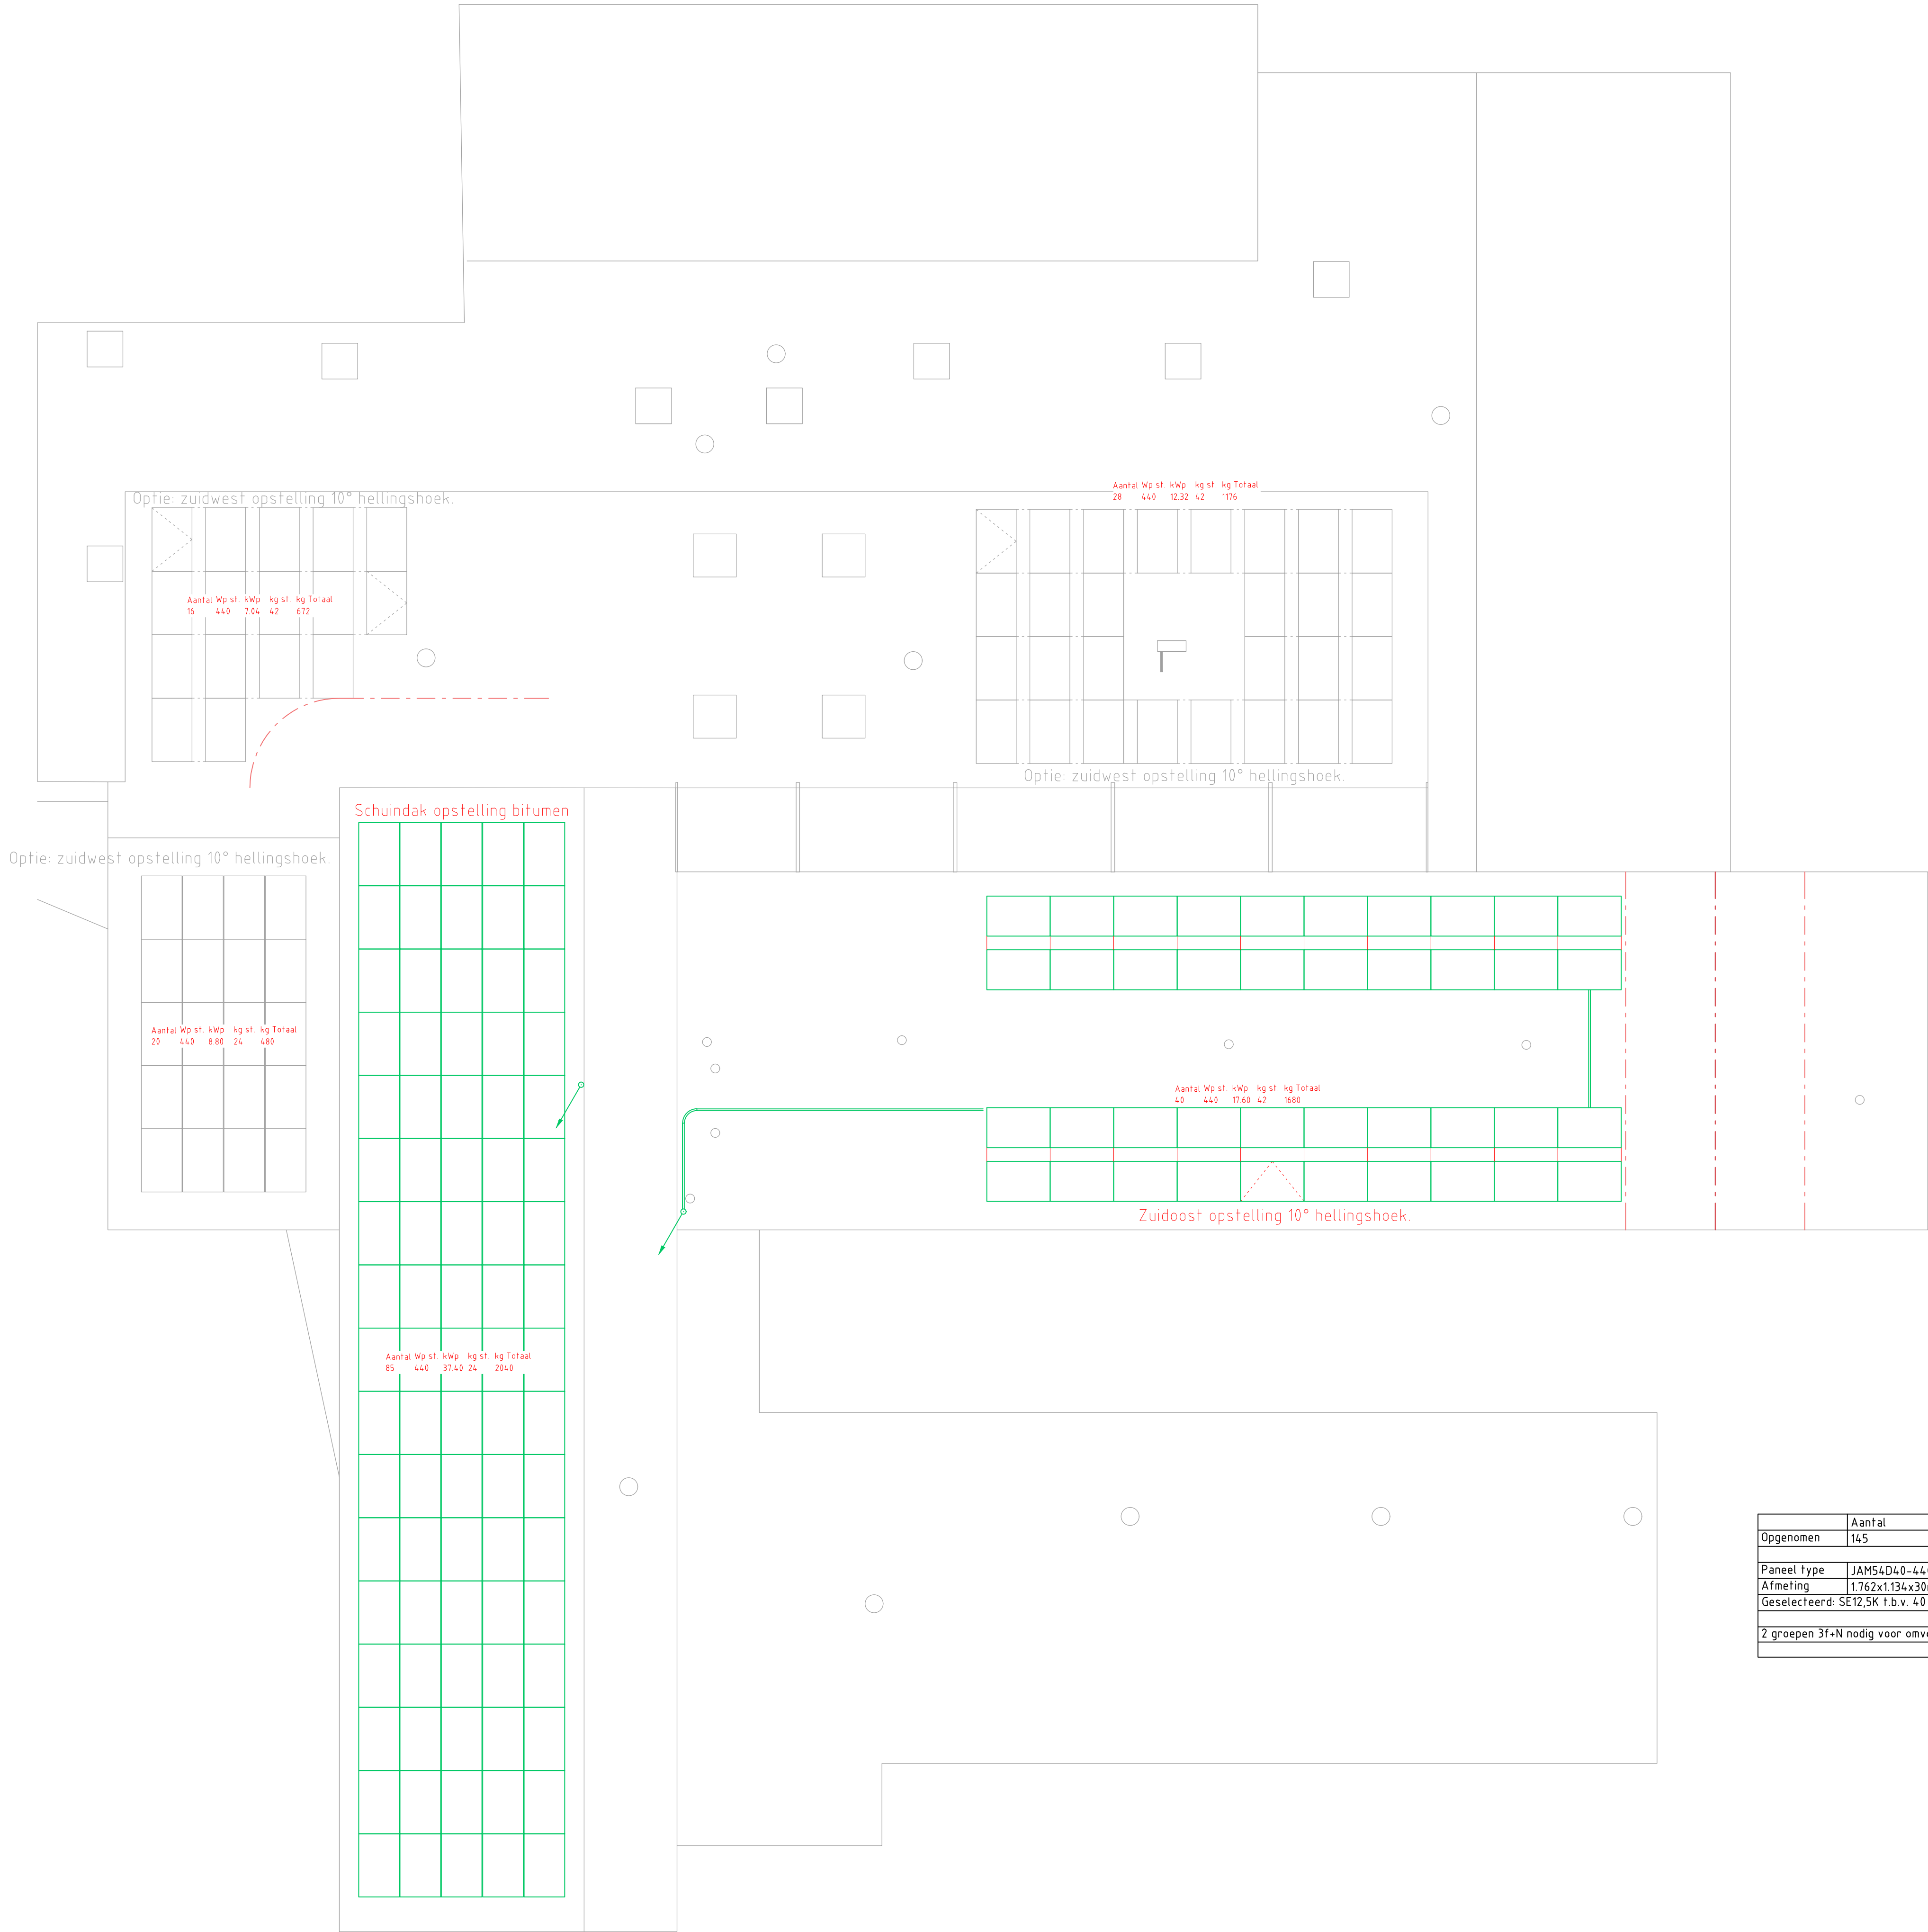

	Aantal	Wp	Opgesteld kWp	Werkelijk kWp
Opgenomen	145	440	63.8	47.9
Paneel type JAM54D4.0-440N-LB-B				
Afmeting 1.762x1.134x30mm				
Geselecteerd: SE12,5K t.b.v. 4.0 panelen en SE33,3K voor 105 panelen				
	Aantal	A st.		
2 groepen 3f+N nodig voor omvormers	2	25A resp. 63A		

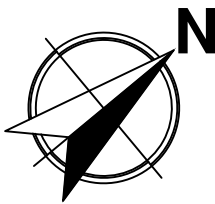

Wonderwijs Scholen

Installaties, De Abacus, Huissen

Dak

Datum: 16-9-2024

Schaal: 1:100

Getekend: EG

Fase: TO

Formaat: A0

Gecontroleerd: PH

BORDEWIJK

ADVISEURS

INSTALLATIETECHNIEK

EN BOUWFYSICA

Postbus 1407

7301 BK Apeldoorn

Bersloedreef

Stationstraat 122

7311 AD Apeldoorn

055 - 540 38 07

info@bordewijkadviseurs.nl

www.bordewijkadviseurs.nl

Werknummer:

4P2301700

Tekeningnummer:

I-01-2

Discipline: Werktuigk. + Elektrotech.

File: I-01-X.dwg

Wijzigingen:

Datum:	Get.	Omschrijving:
A 19-9-2024	RD	PV