

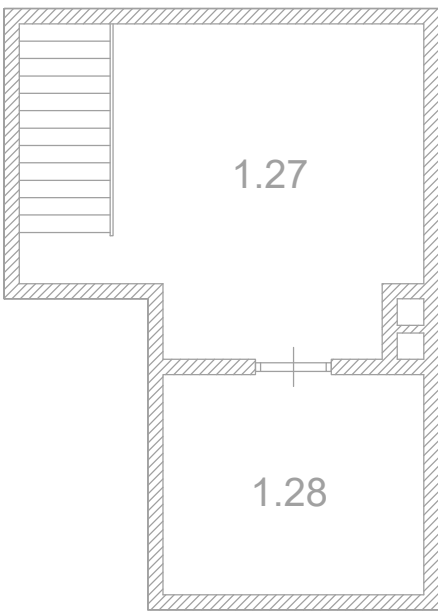


DAK

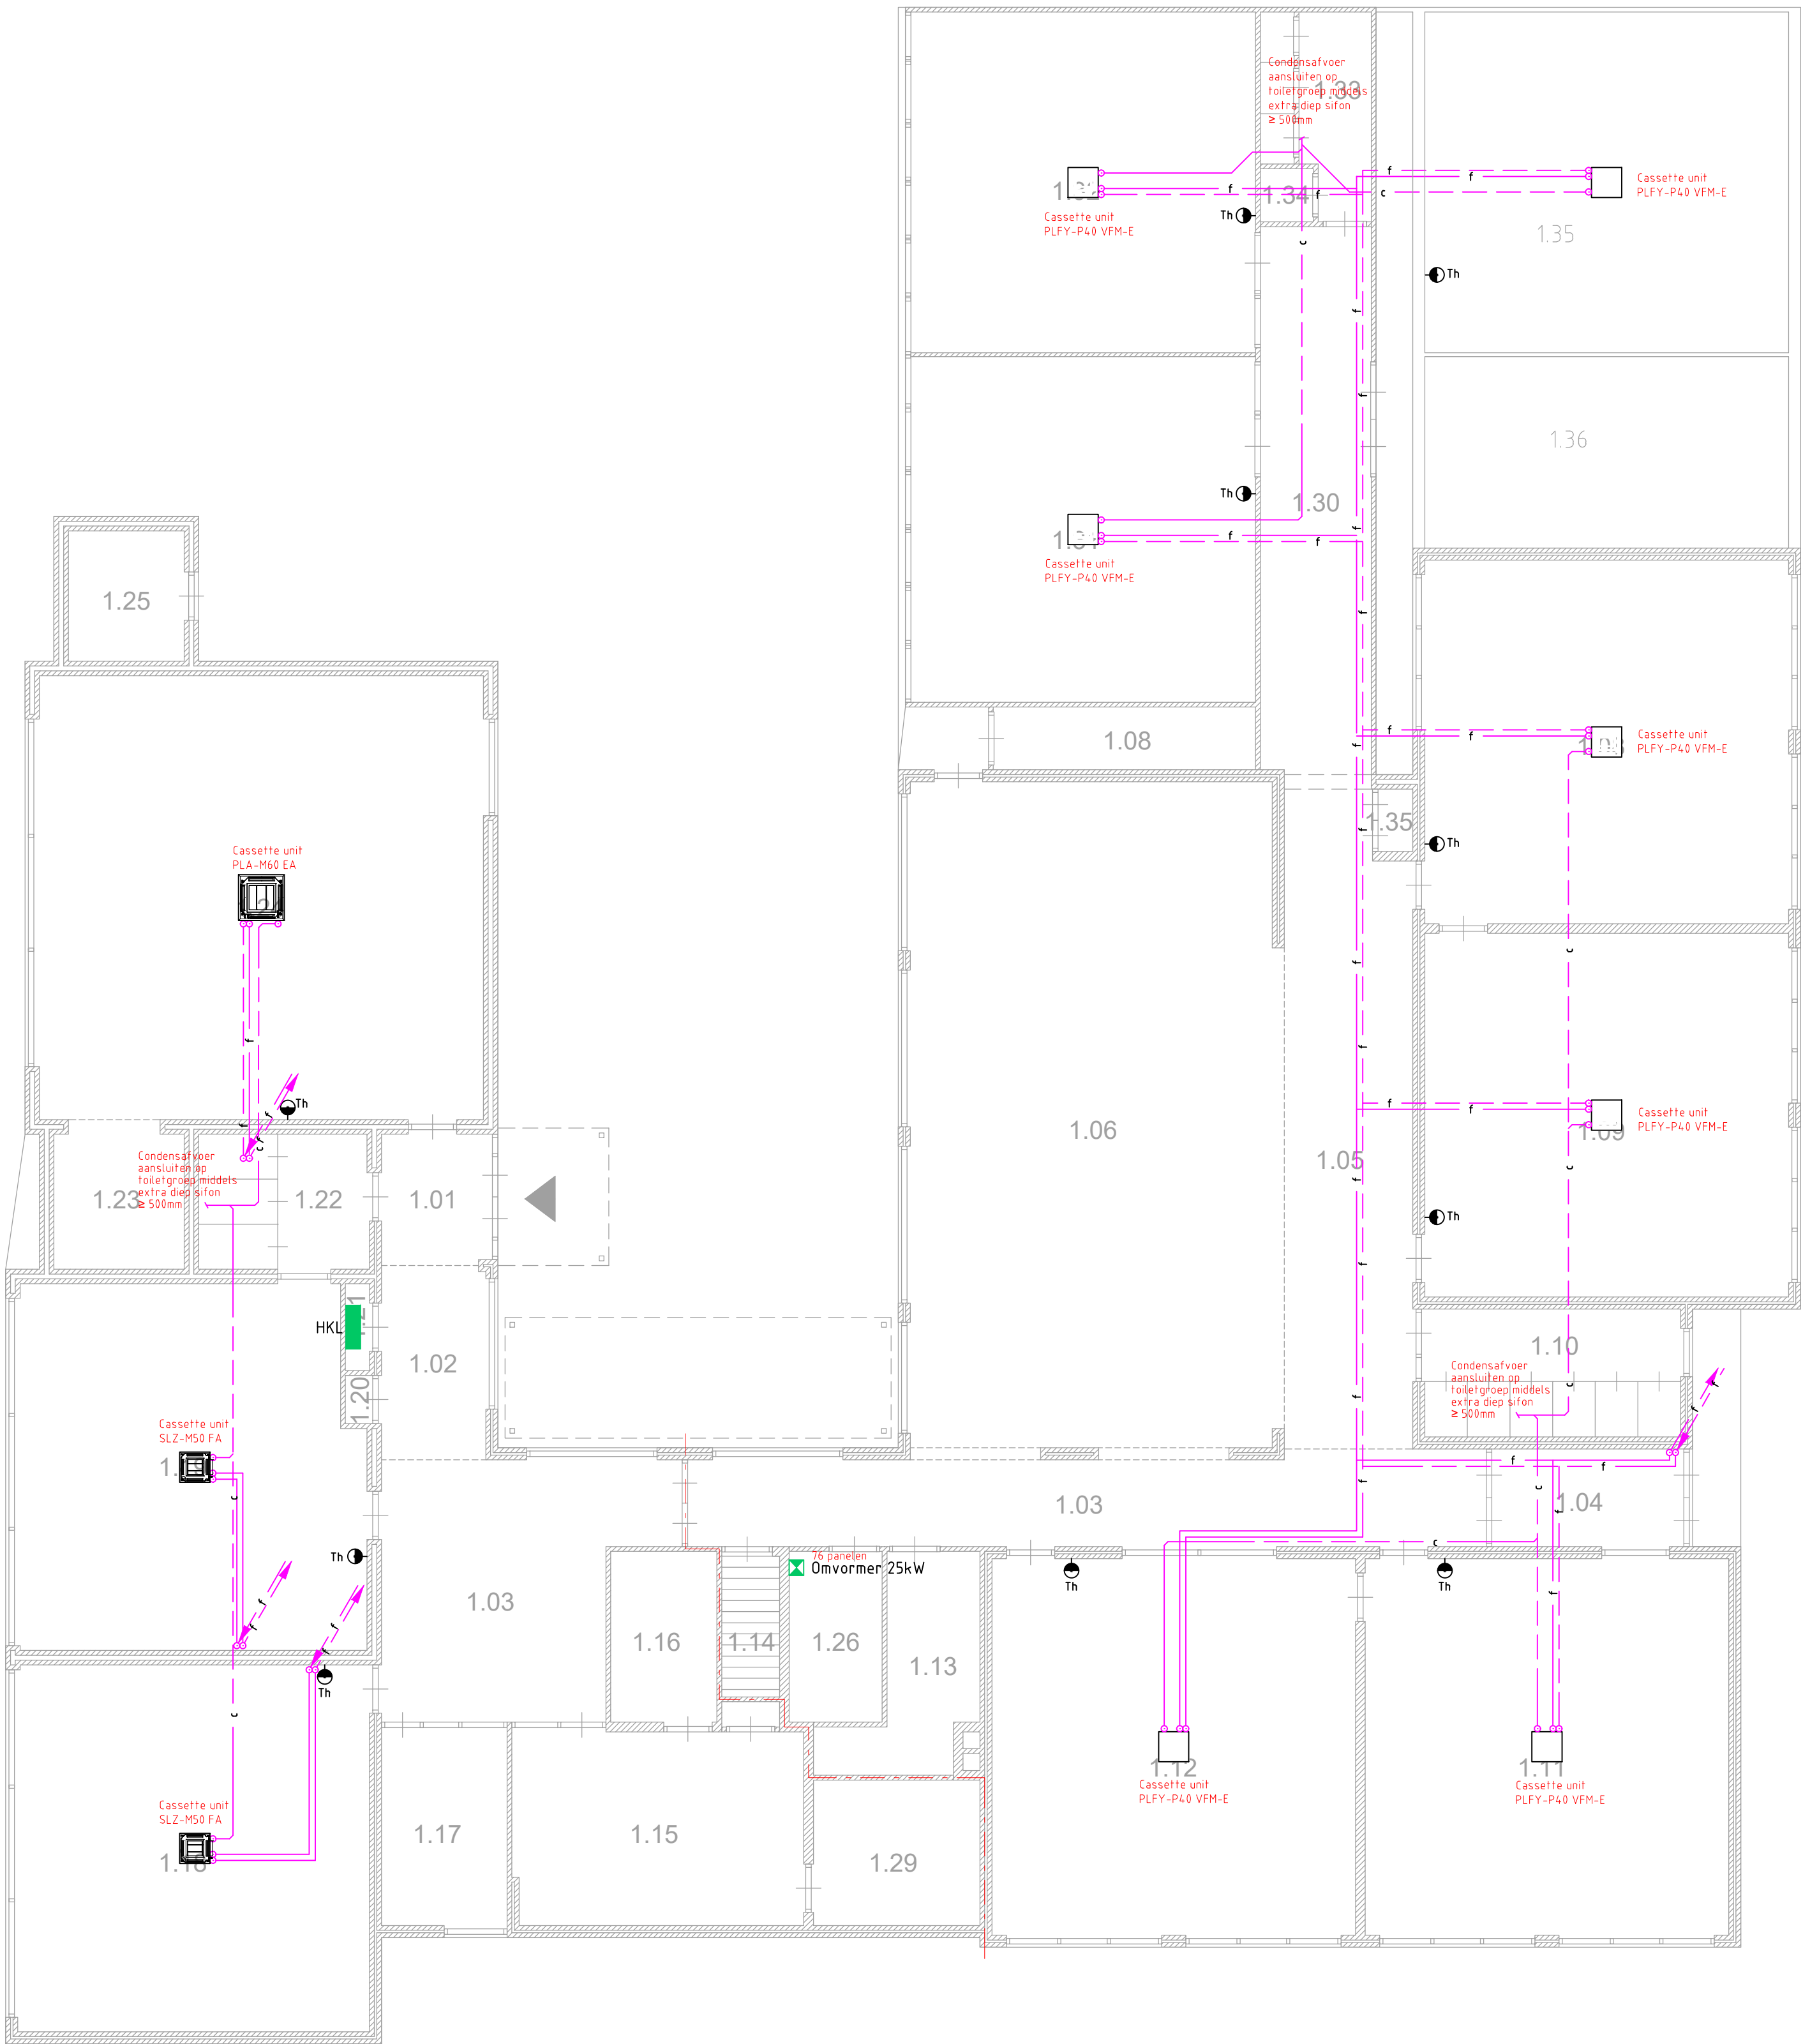

KELDER

BEGANE GROND

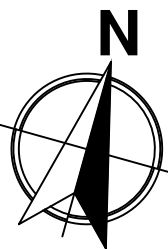

Wonderwijs Scholen				Werknummer: 4P2301700	
Installaties De Kameleon, Driel Begane Grond				Tekeningnummer: I-04-0	
Datum: 16-09-2024	Schaal: 1:100	Getekend: EG	Fase: TO	Gecontroleerd: PH	Discipline: Werktuigk. + Elektrotech.
Formaat: A1				File: I-4-X.dwg	Wijzigingen:
BORDEWIJK ADVISEURS INSTALLATIETECHNIEK EN BOUWFYSICA				Datum:	Get.
					Omschrijving:
Postbus 1407 7301 BK Apeldoorn Bordevijkadviseurs Stationstraat 122 7311 AD Apeldoorn 055 - 540 38 07 info@bordewijkadviseurs.nl www.bordewijkadviseurs.nl					