



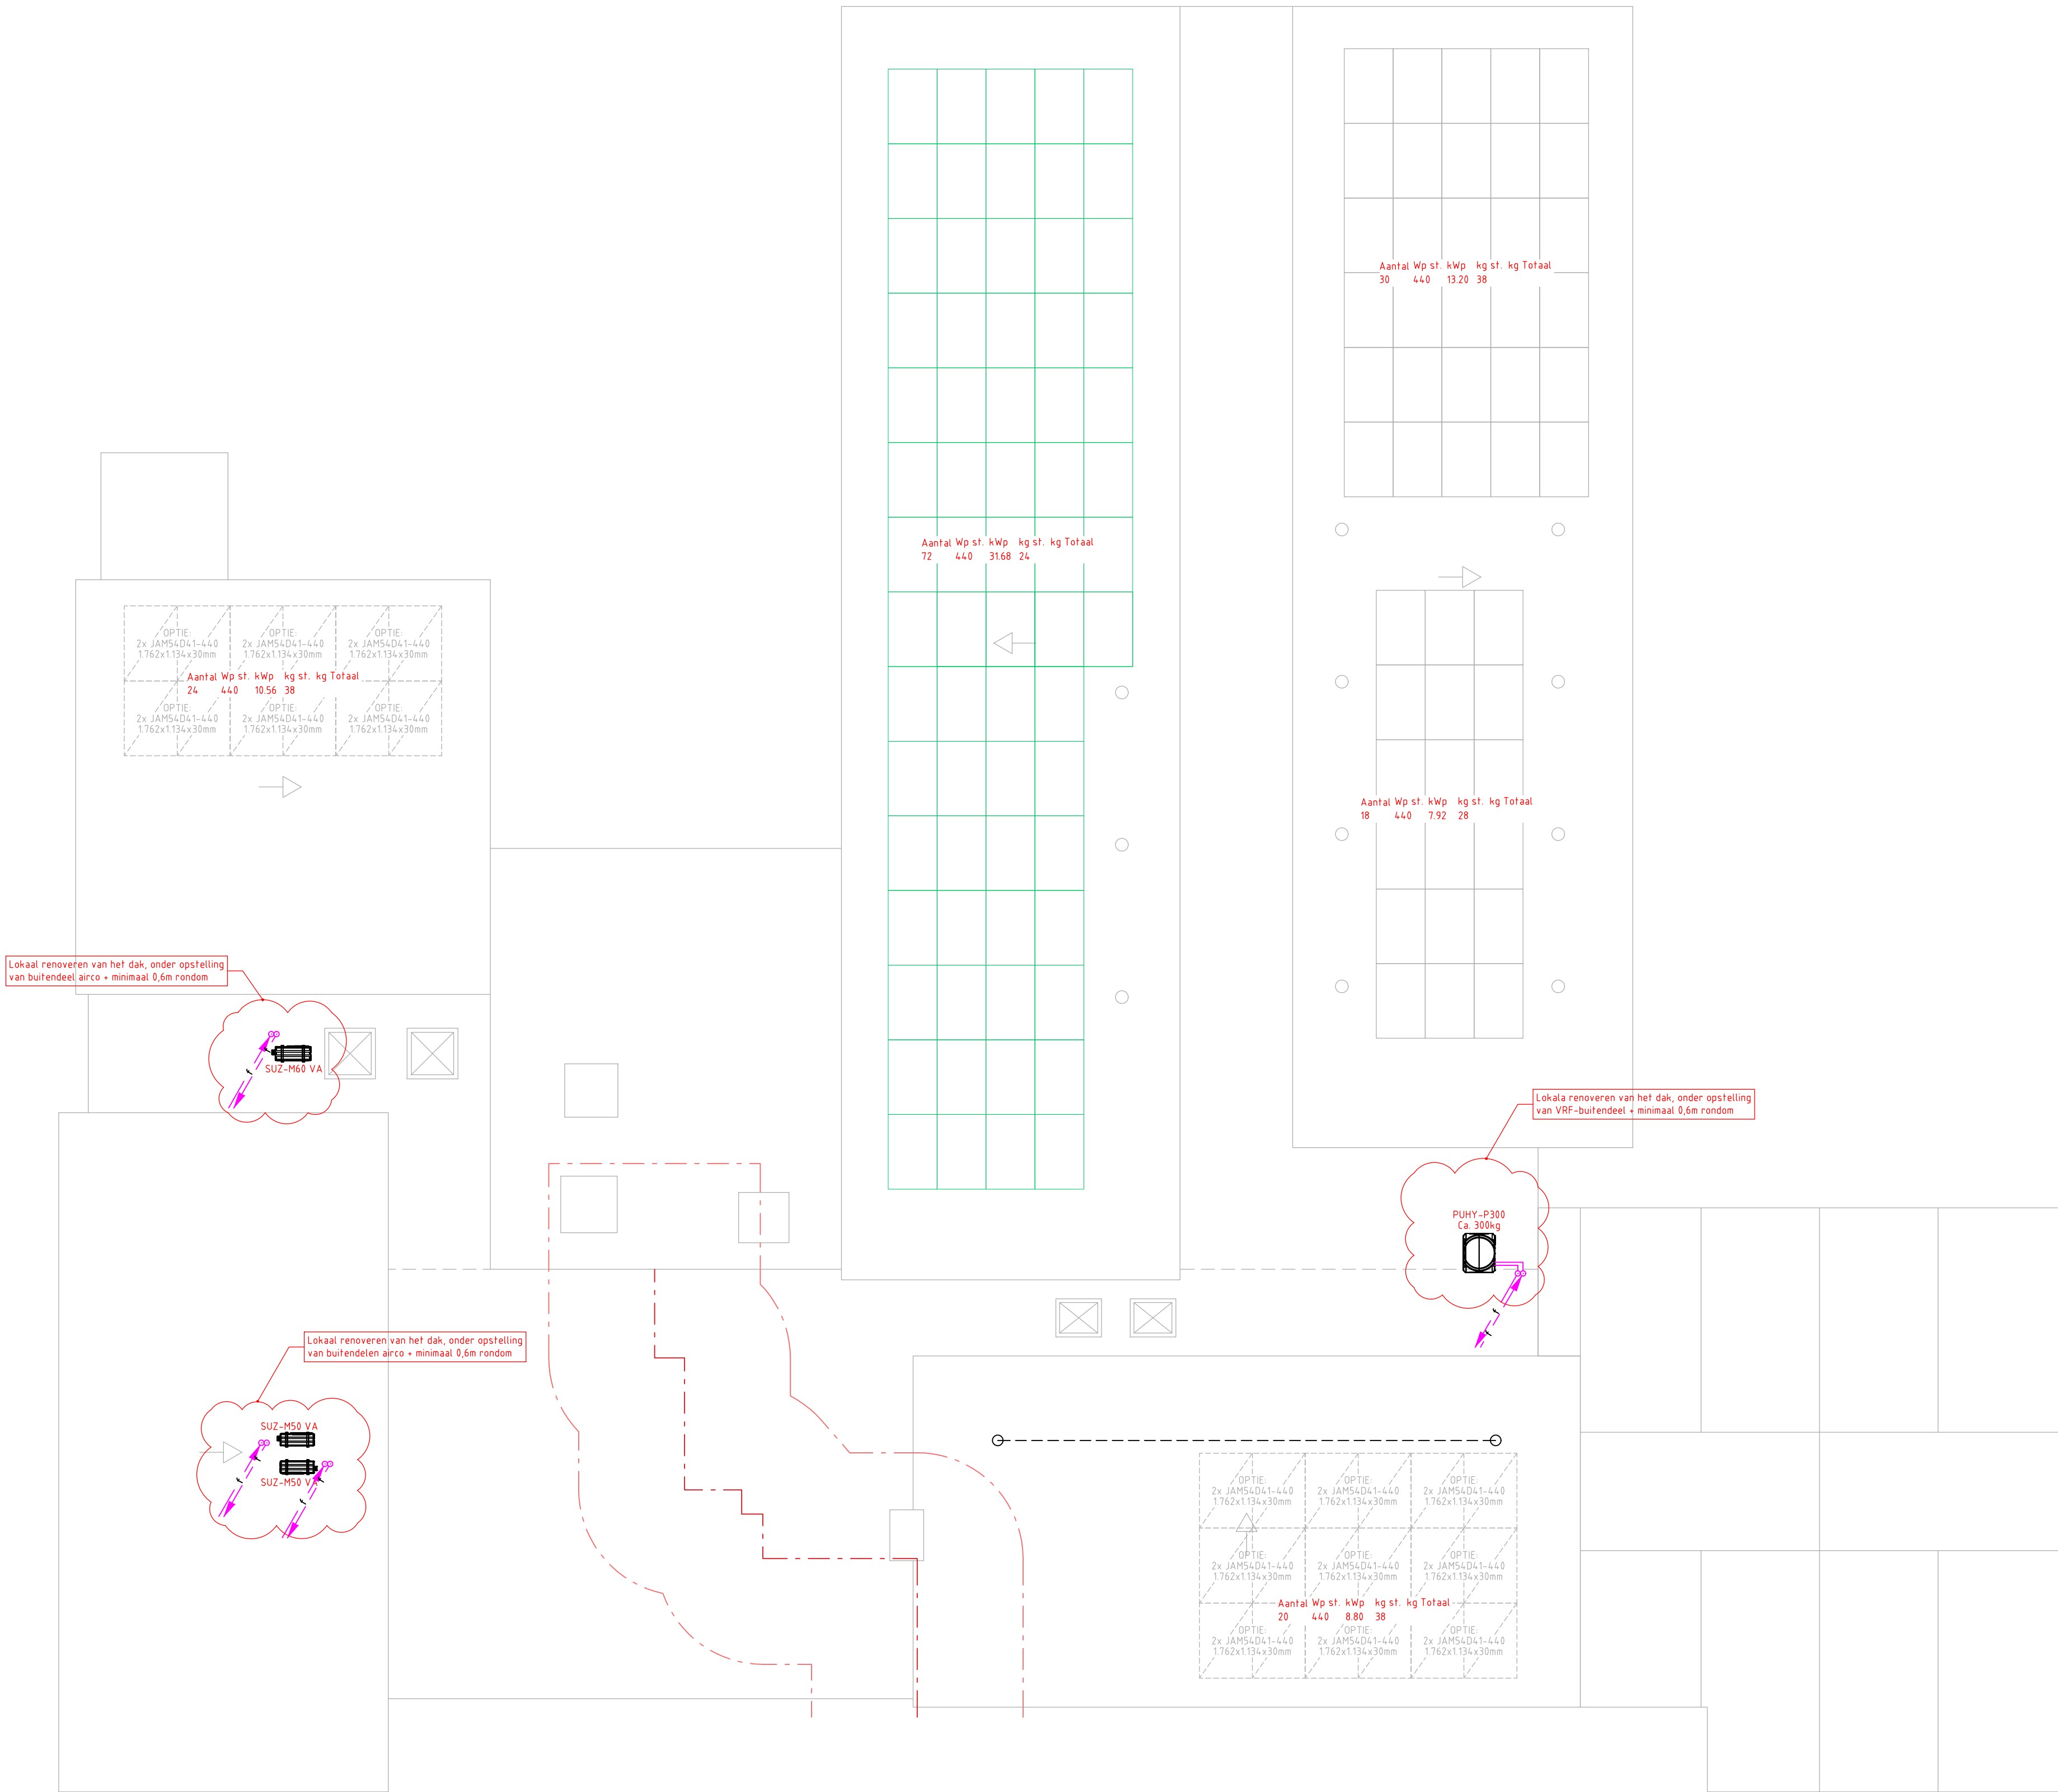

DAK

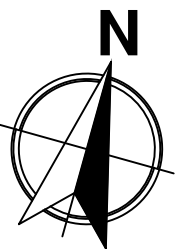

Wonderwijs Scholen				Werknummer: 4P2301700	
Installaties De Kameleon, Driel Dak				Tekeningnummer: I-04-1	
Datum:	16-9-2024	Schaal:	1:100	Getekend:	EG
Fase:	TO	Formaat:	A1	Gecontroleerd:	PH
BORDEWIJK ADVISEURS				Wijzigingen:	
Postbus 1407 7301 BK Apeldoorn Renswoude Stationstraat 122 7311 PD Apeldoorn 055 - 540 38 07 info@bordewijkadviseurs.nl www.bordewijkadviseurs.nl				Datum:	Get.
					Omschrijving: