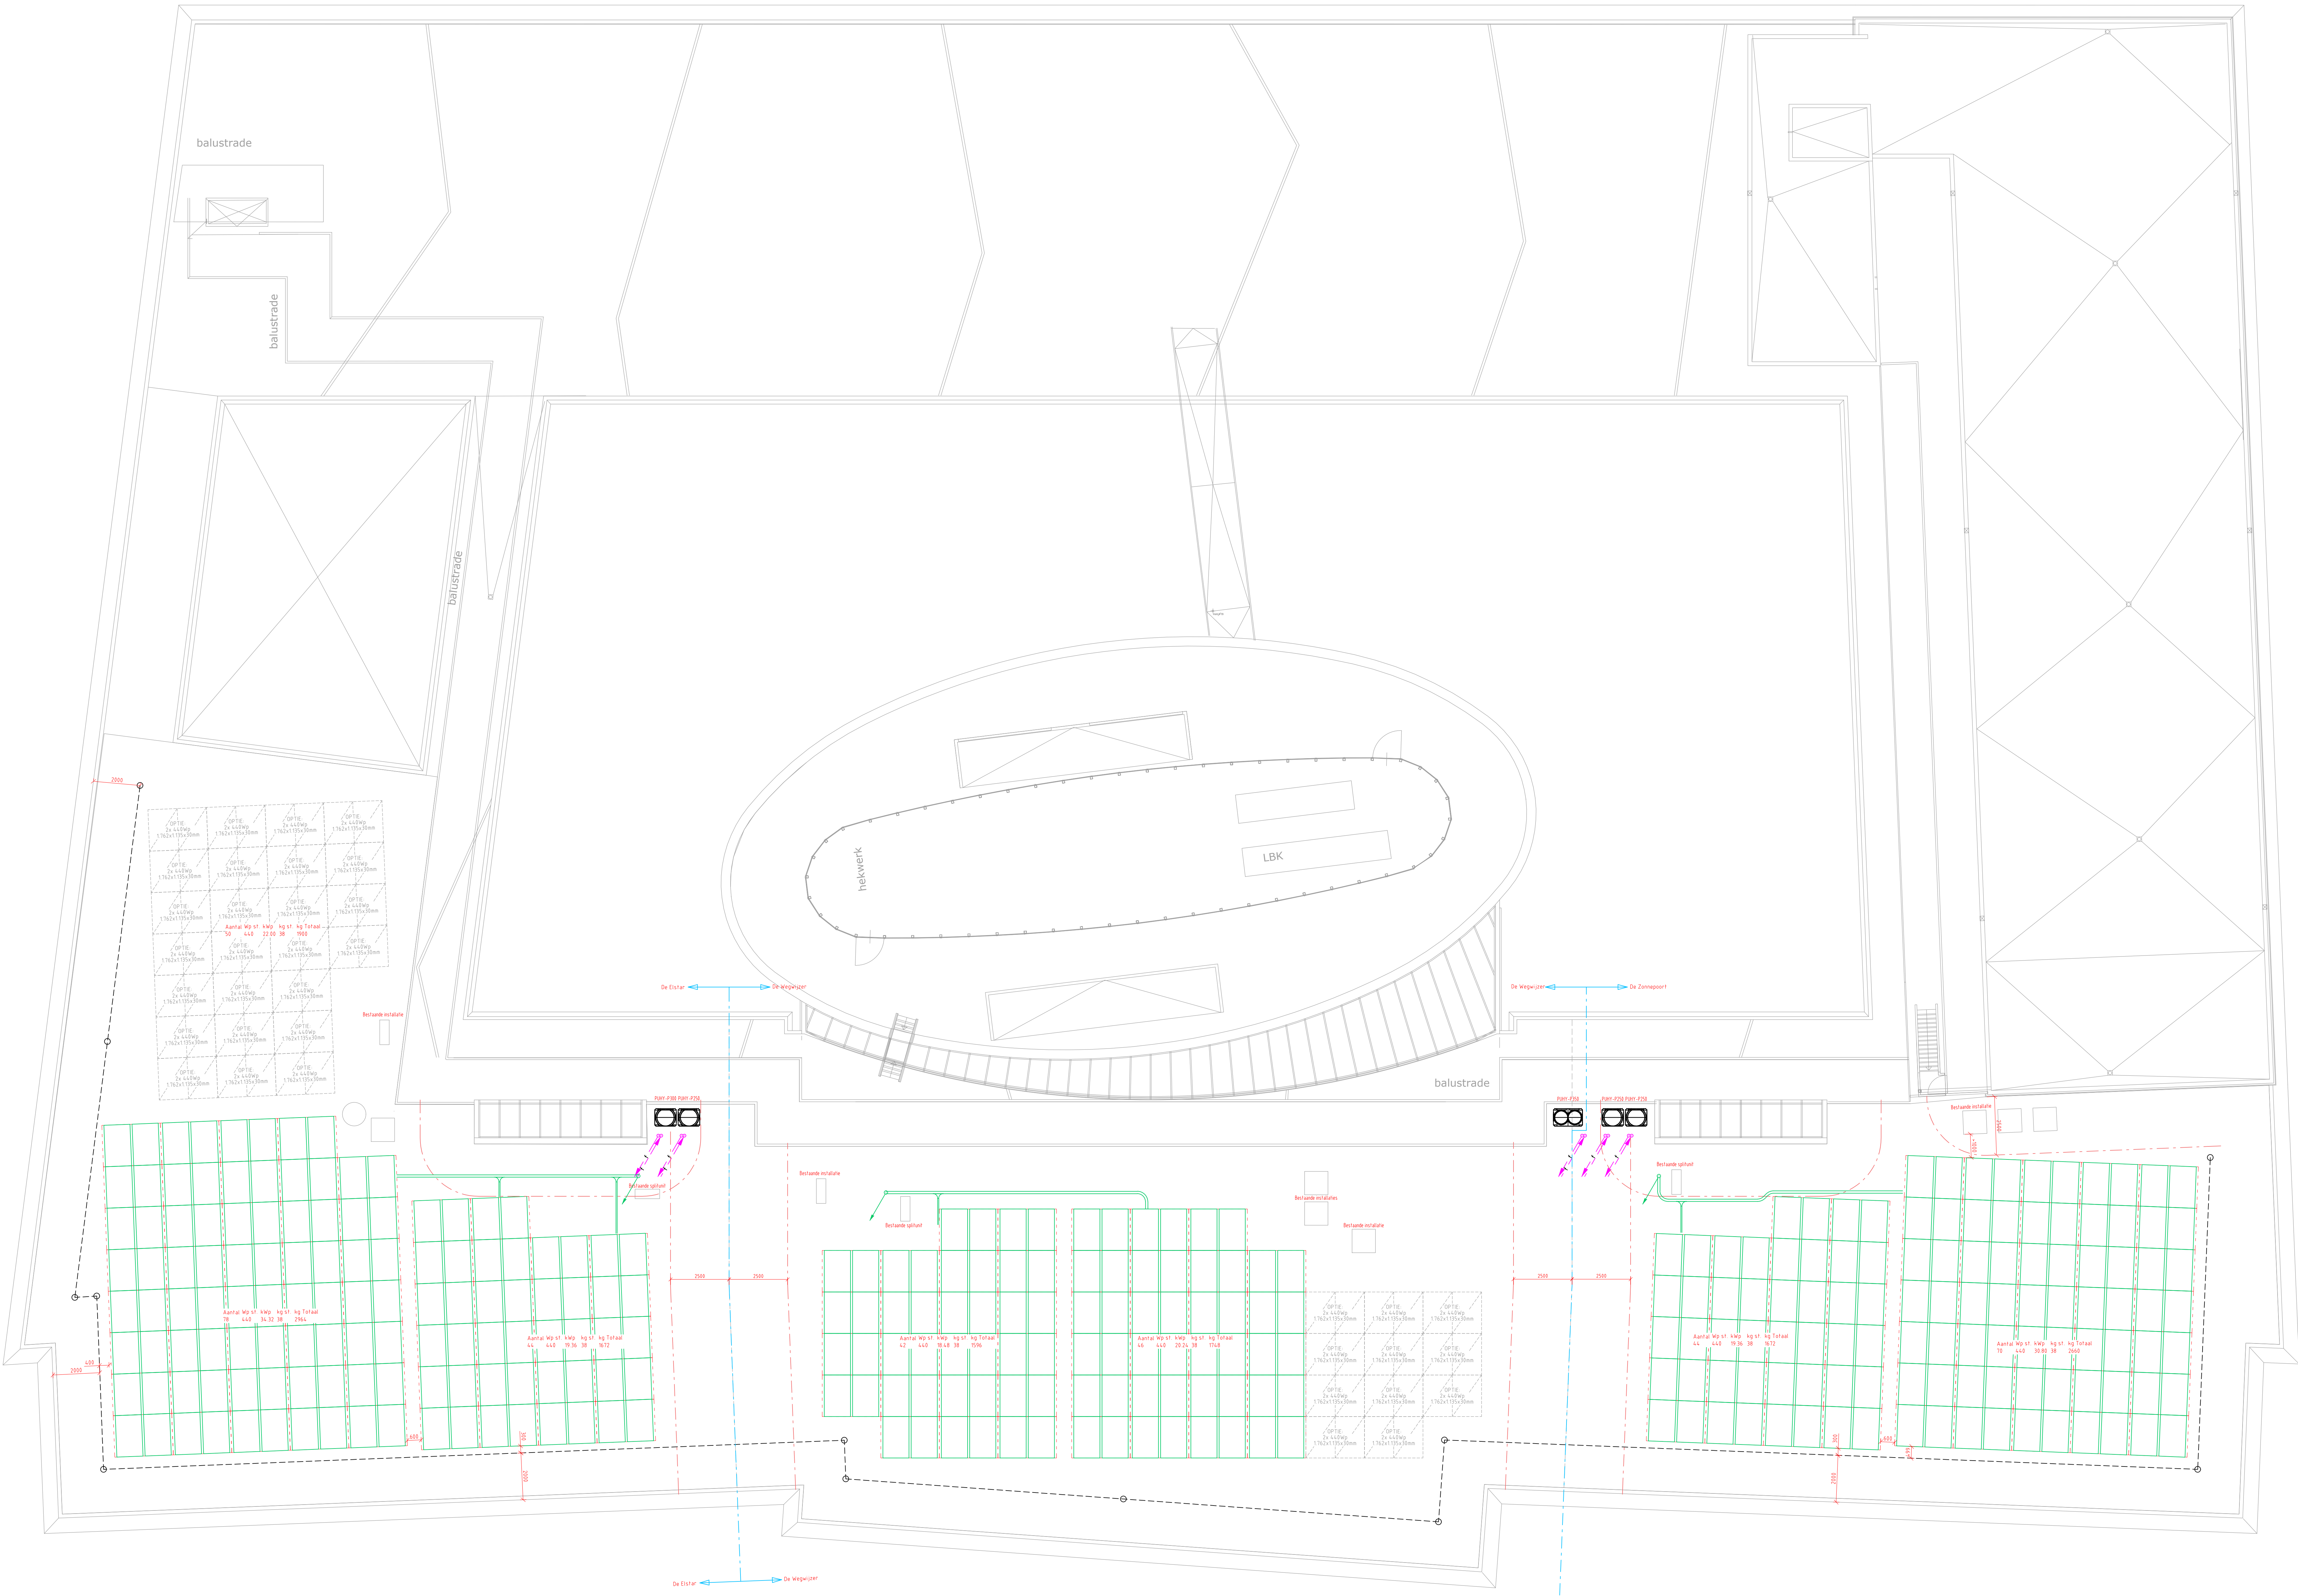


|   |  |               |  |                   |  |                    |  |
|---|--|---------------|--|-------------------|--|--------------------|--|
| Wonderwijs Scholen   |  |               |  | Werknummer:       |  |                    |  |
|   |  |               |  | 4P2301700         |  |                    |  |
| Installaties, Forum 4, 6 & 12, Elst Dak   |  |               |  | Tekeningsnummer:  |  |                    |  |
|   |  |               |  | I-05-2            |  |                    |  |
| Datum: 16-8-2024   |  | Schaal: 1:100 |  | Getekend: EG      |  |                    |  |
| Fase: TO   |  | Formaat: A0   |  | Gecontroleerd: PH |  |                    |  |
| <div><div><div>BORDEWIJK</div><div>ADVISEURS</div><div>INSTALLATIE-TECHNIEK</div><div>EN</div><div>BOLWYSCA</div></div><div><div>Postbus 1607</div><div>7500 BE Apeldoorn</div><div>Telefoon: 055 7311100</div><div>E-mail: info@bordewijkadviseurs.nl</div><div>7511 RD Apeldoorn</div></div></div> |  |               |  | Wijzigingen:      |  |                    |  |
|   |  |               |  | Datum             |  | Gel. Omschrijving: |  |
|   |  |               |  |                   |  |                    |  |
|   |  |               |  |                   |  |                    |  |
**BORDEWIJK ADVISEURS**  
INSTALLATIE-TECHNIEK  
EN BOLWYSCA

