



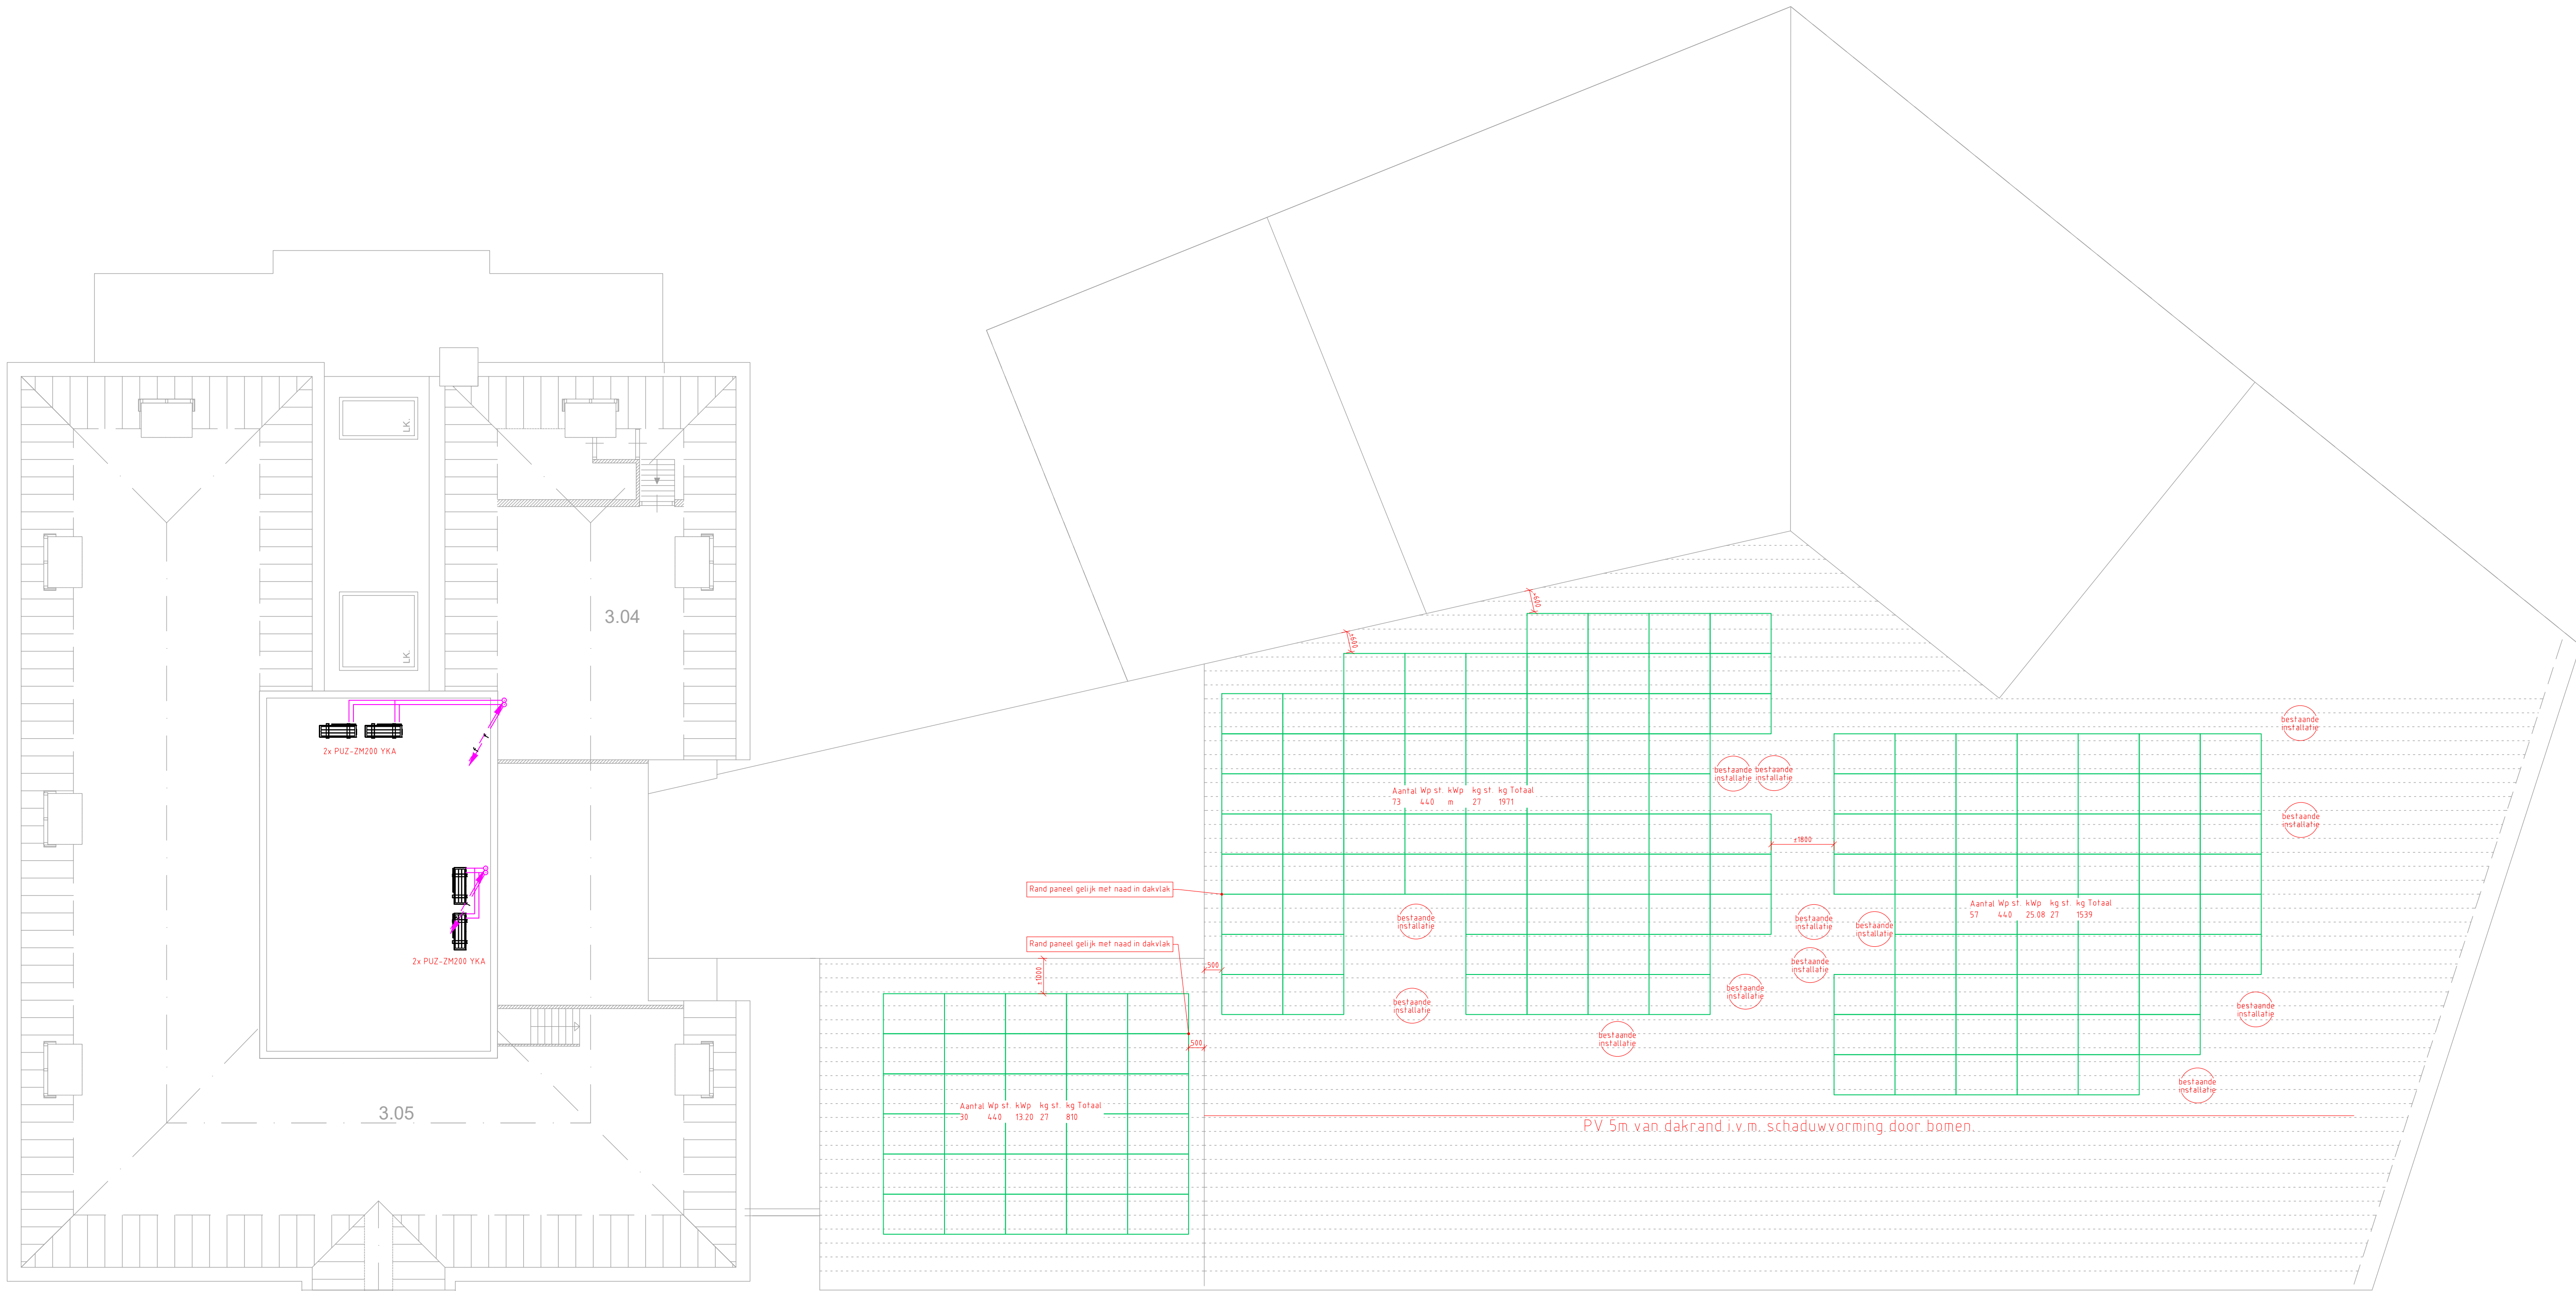

	Aantal	Wp	Opgesteld kWp	AC kW
Opgenomen	160	440	70.4	50.0
Paneel type	JAM54D40-440N-LB-B			
Afmeting	1.722x1.134x30mm			
Geselecteerd:	2 omvormers Solar Edge SE25K, elk met 80 panelen			
	Aantal	A st.		
2 groepen 3f+N 50A nodig voor omvormers	2	36.2		
2 groepen 3f+N 25A nodig voor 2 buitendelen koeling				

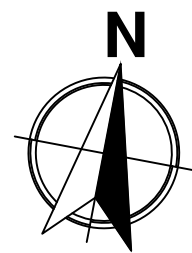

Wonderwijs Scholen

Installaties, Chopinstraat 3, Elst

Dak / Zolder

Werknummer:

4P2301700

Tekeningnummer:

I-06-2

Datum: 16-9-2024

Schaal: 1:100

Getekend: EG

Fase: TO

Formaat: A1

Gecontroleerd: PH

Discipline: Werktuigk. + Elektrotech.

File: I-06-X.dwg

BORDEWIJK

ADVISEURS

INSTALLATIETECHNIEK

EN BOUWFYSICA

Postbus 1407

7301 BK Apeldoorn

Bersloedreef

Stationstraat 122

7311 AD Apeldoorn

055 - 540 38 07

info@bordewijkadviseurs.nl

www.bordewijkadviseurs.nl

Wijzigingen:

Datum:	Get.	Omschrijving: