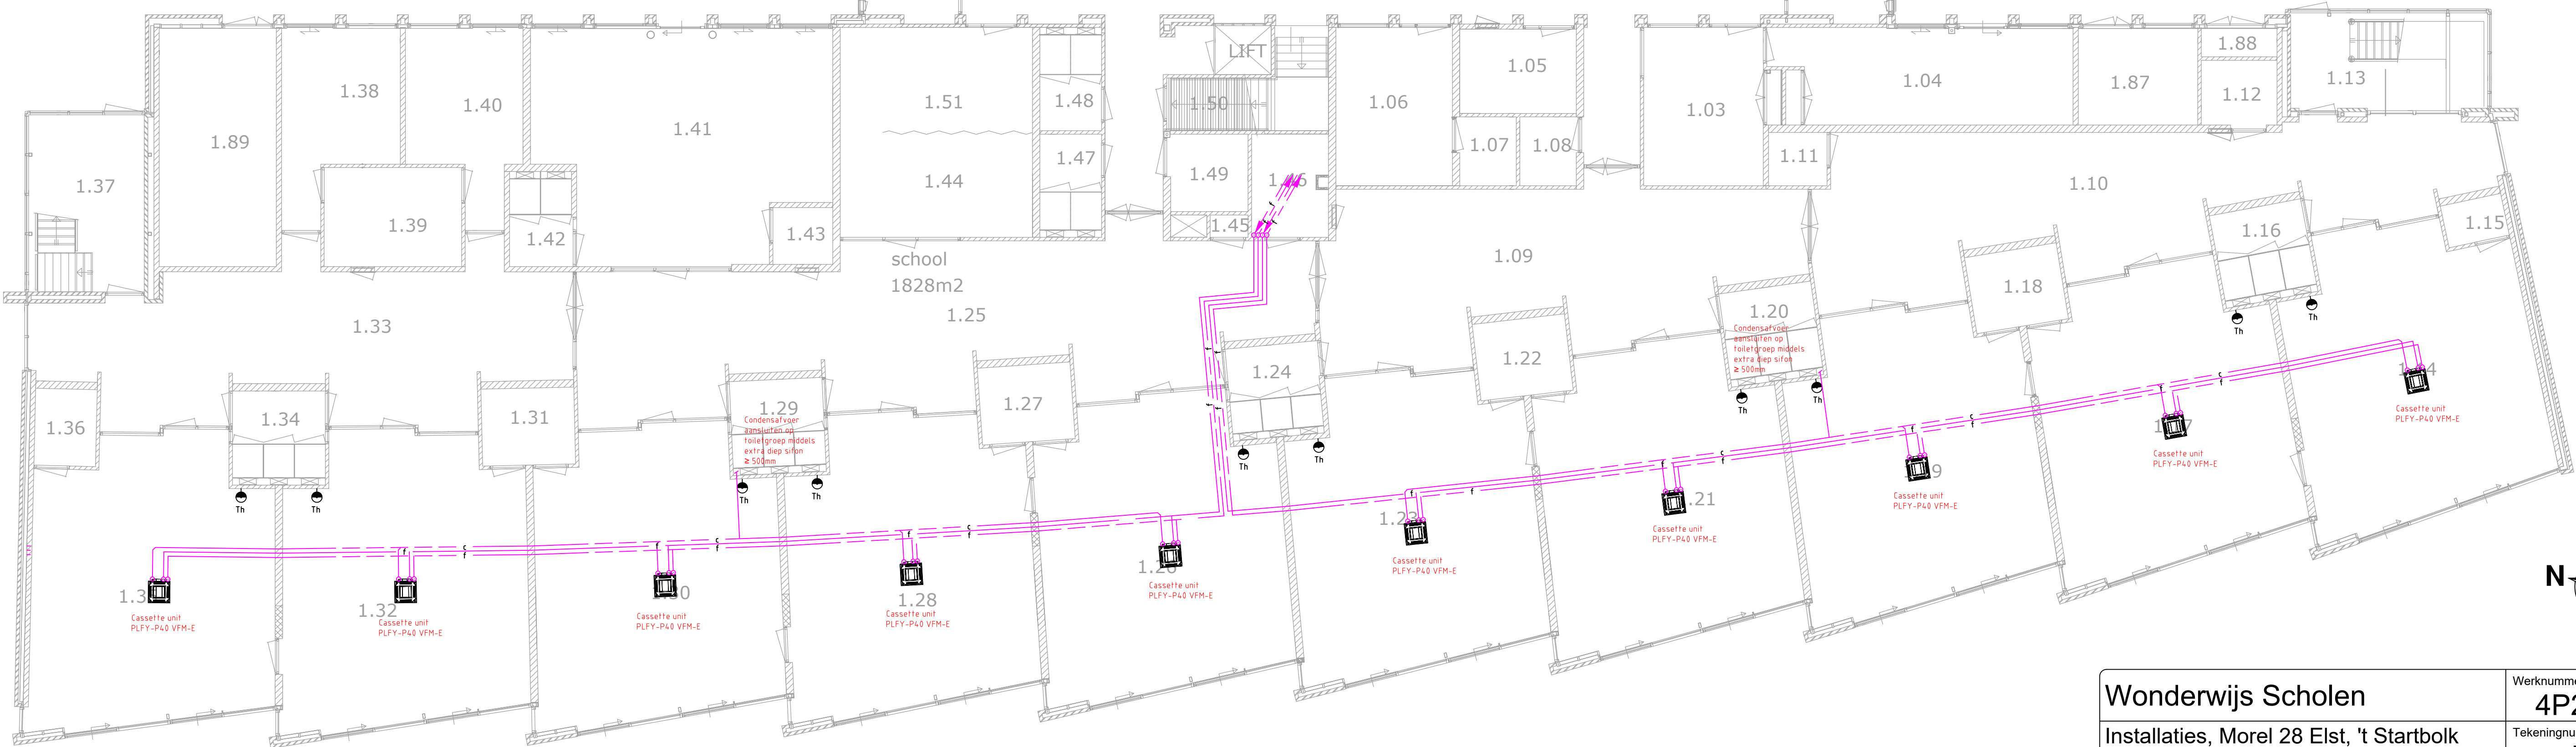
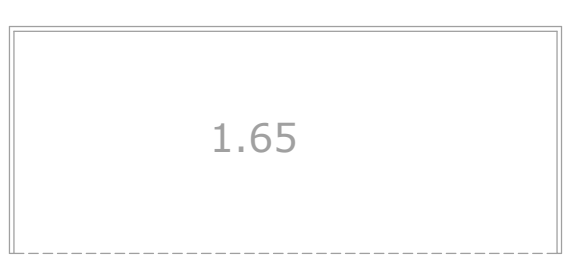


|                                           |  |                            |  |                           |  |
|-------------------------------------------|--|----------------------------|--|---------------------------|--|
| Wonderwijs Scholen                        |  |                            |  | Werknummer:<br>4P2301700  |  |
| Installaties, Morel 28 Elst, 't Startboik |  |                            |  | Tekeningnummer:<br>I-12-0 |  |
| Discipline: Werktuigk. + Elektrotech.     |  | Gecontroleerd: PH          |  | File: I-12-X.dwg          |  |
| Fase: TO                                  |  | Formaat: A1                |  | Wijzigingen:              |  |
| Datum: 16-9-2024                          |  | Schaal: 1:100              |  | Getekend: EG              |  |
| Bordewijk Adviseurs                       |  | Postbus 1407               |  | Datum:                    |  |
| INSTALLATIETECHNIEK                       |  | 7301 BK Apeldoorn          |  | Get.                      |  |
| EN BOUWFYSICA                             |  | Stationstraat 122          |  | Omschrijving:             |  |
|                                           |  | 7311 AD Apeldoorn          |  |                           |  |
|                                           |  | 055 - 540 38 07            |  |                           |  |
|                                           |  | info@bordewijkadviseurs.nl |  |                           |  |
|                                           |  | www.bordewijkadviseurs.nl  |  |                           |  |