


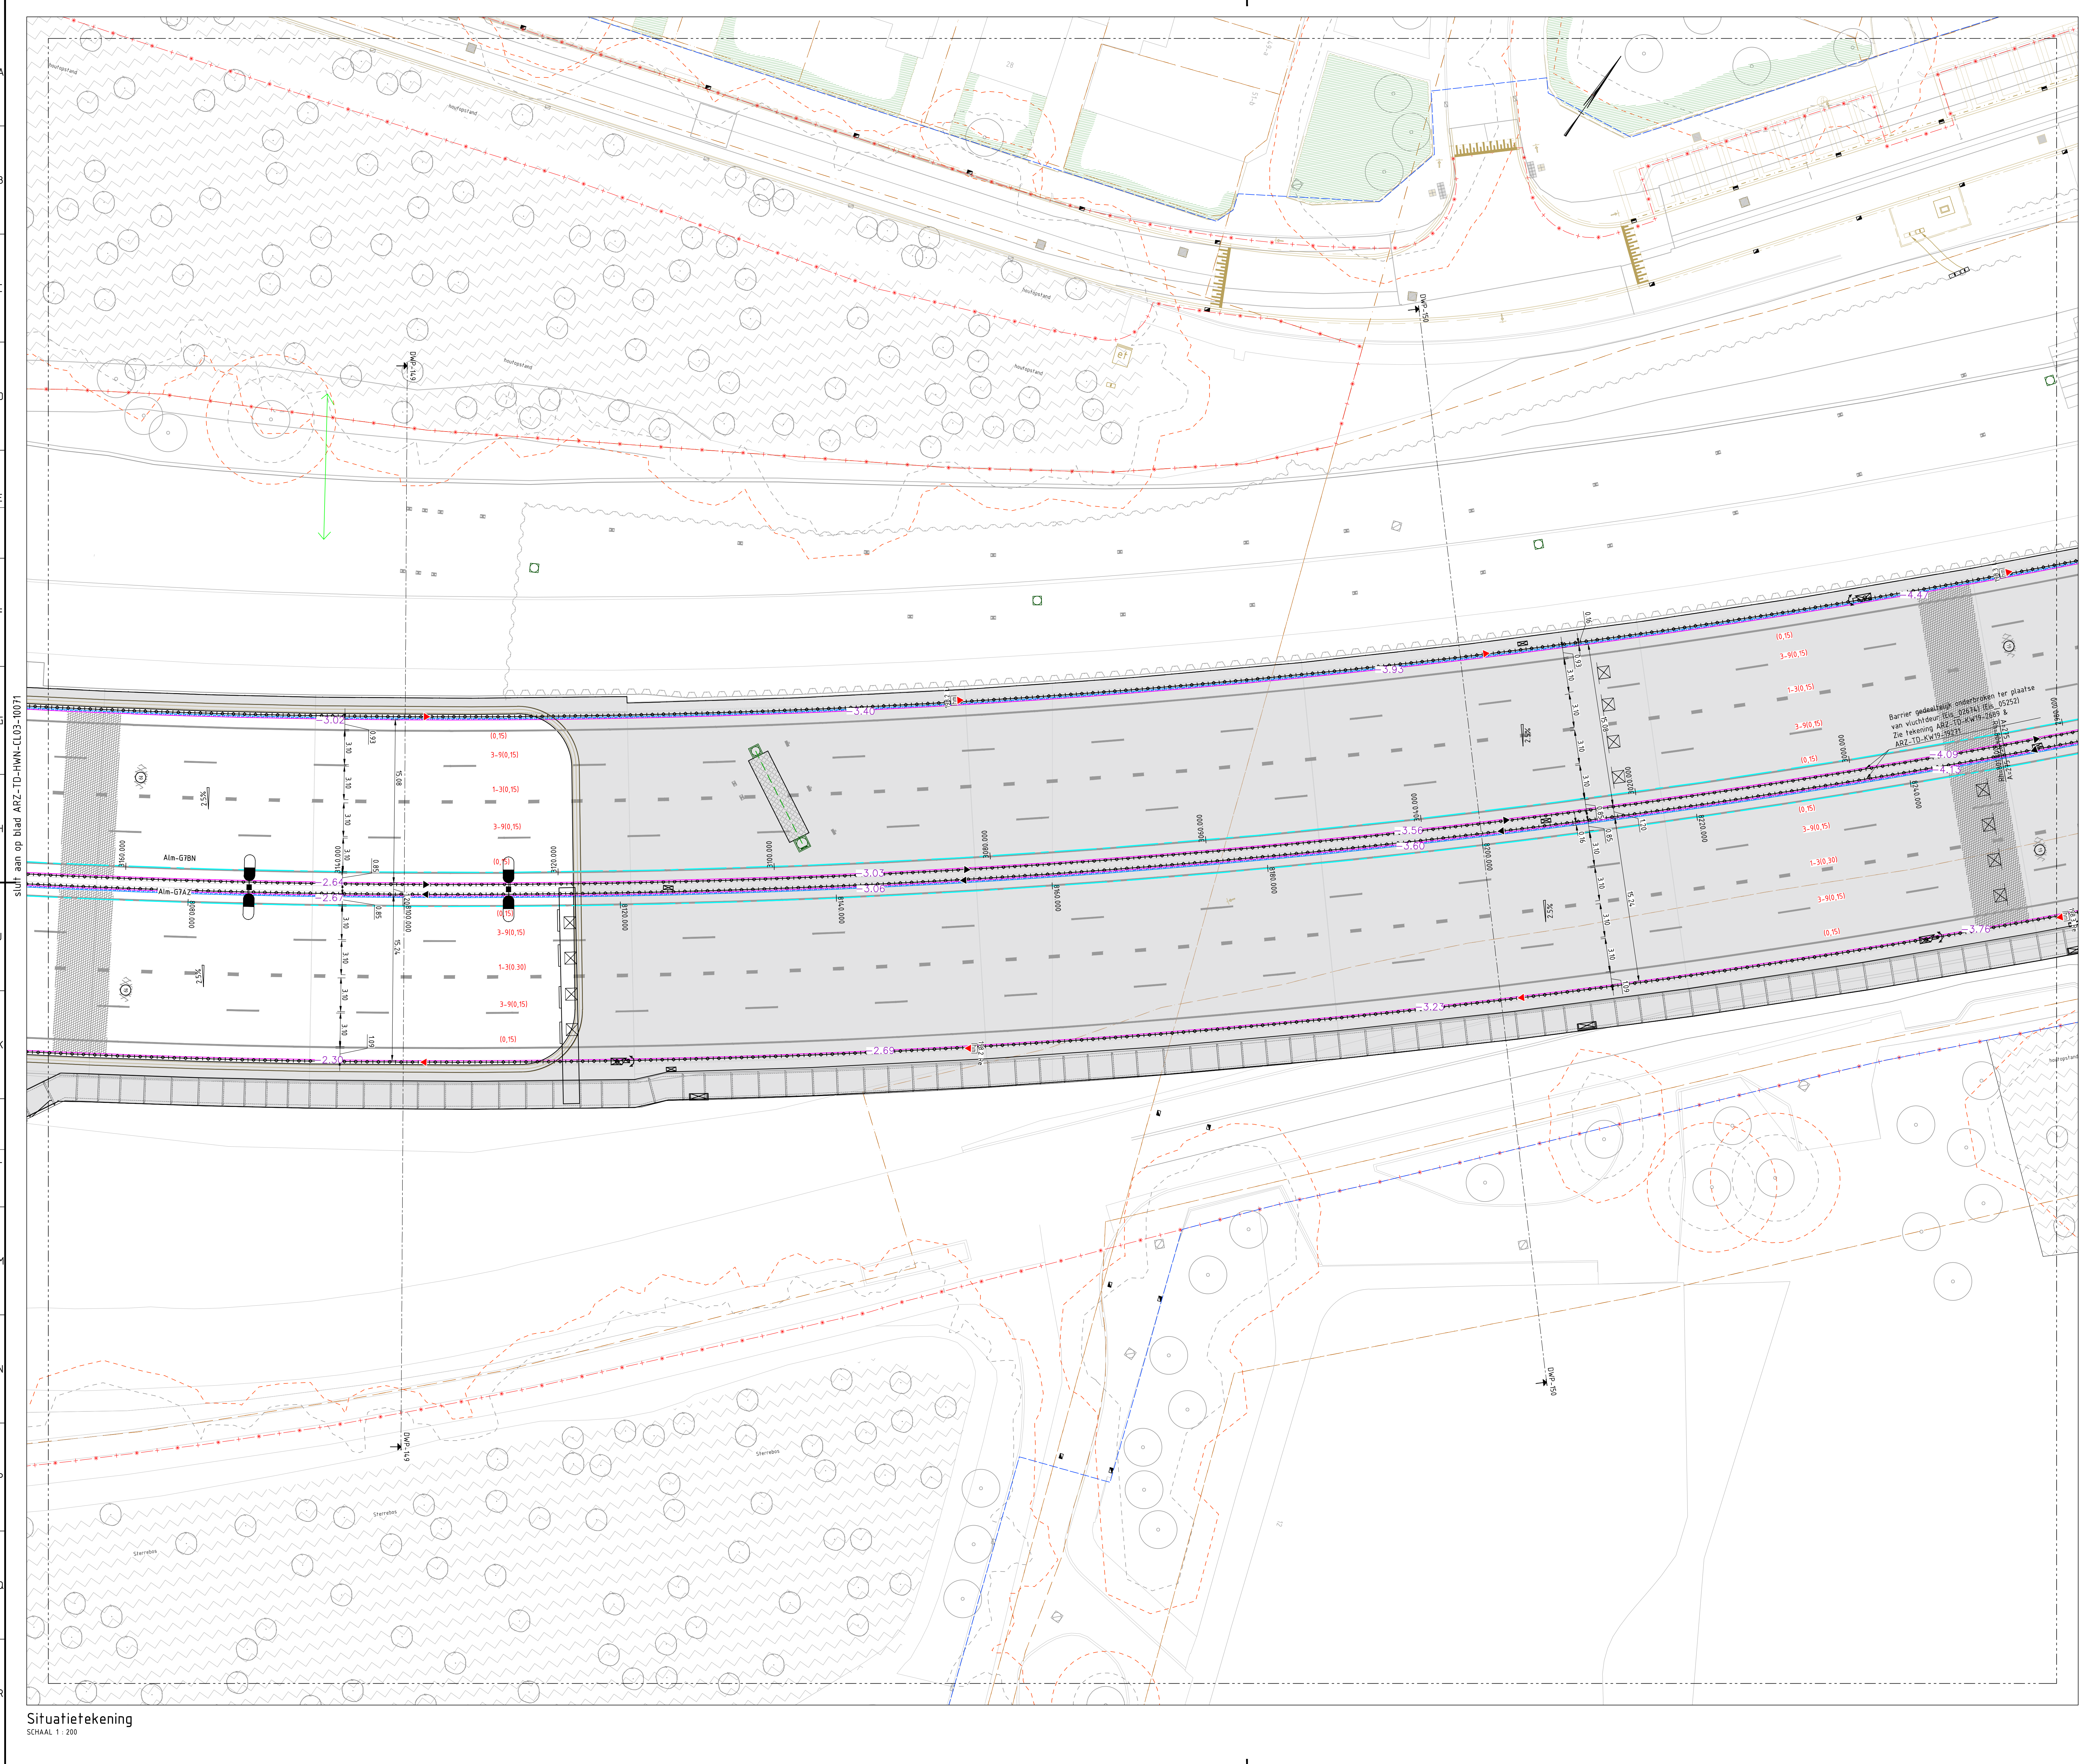

Legenda

- TB-grens
- Systeimgrens
- HWN projectgrens
- Perceelgrens kadastral
- Algemeen incl. metering
- Alm-G7BN/G7AZ
- Bestaande situatie
- Bestaande waterloop
- Bestaande geleiderail
- Hekwerk
- Lichtmast enkele uithouder, diverse symbolen/types, zie legenda TI-tekeningen
- Lichtmast dubbele uithouder, diverse symbolen/types, zie legenda TI-tekeningen
- RWA pufkuk / RWA inspectieput / RWA trottoirkuk / RWA straatkuk
- Geleiderail VLPZC93-80, blank verzinkt, 0.3m
- Geleiderail VLPZT55-80, blank verzinkt, 0.5m
- Geleiderail FL2M40-80, blank verzinkt, 1.0m
- Geleiderail kunstwerken
- Geleiderail slipformbarrier 542mm
- Geleiderail halve slipformbarrier 455mm
- Geleiderail verankerd nBS-01 390mm
- Balustrade met RWS gaas
- Asfalt verharding
- Goot constructie
- Grasbetonregels
- Greenscherm incl. grondkering & nr scherm
- Greenscherm incl. nr scherm & geluidscherm hoogte
- Waterbalans - te dempen
- Waterbalans - te dempen wateroppervlak
- Waterbalans - aan te leggen wateroppervlak (compensatie)
- Talud / watergang taludmarkering
- Nieuwe boom
Alnus cordata
- Nieuwe boom
Ulmus Columella
- Type 1 nieuwe asfaltconstructie
- Type 1 verbreding asfaltconstructie
- Type 1 bestaande verharding - profielfrezen
- Portalen
- Bord inclusief stelling / mast
- Verkeersbord met zicht-rijde
- Hectometerbord op geleiderail
- Hectometerbord op barrier
- Hectometerbord aardebaan
- Onopvallend reflectorpaaltjes rechts, rood (op geleiderail/ aardebaan/barrier)
- Onopvallend reflectorpaaltjes links, wit (op geleiderail/ aardebaan/barrier)
- Wit reflectorpaaltjes rechts/links, rood/wit (aardebaan)
- Bestaande reflectorpaaltjes (op geleiderail/aardebaan/barrier)
- Locatie faunaopassage
- L-wand 100x100m
Zie detail HWN-54
- Materialischeding
- Theoretische (ontwerp) kantverharding
- Lichtmasten verdeelkast
- Onderhoudspad, breedte 3.0 m vanaf insteek watergang
- Obstakelvrije zone onderhoudspad, breedte 5.0 m vanaf insteek watergang
- Nieuwe faunakering 100m
- Nieuwe faunakering 140m
- Nieuwe faunakering 180m
- Toegangspoor faunakering (variabel 1-3m)
- Enkele / Combinatie terugkeervoorziening
- OV Kast met aarding

Overmerkingen

- Exacte beschrijving en voorvoeging van de typen en kenmerken en schermen zijn te vinden in de branddocumentatie
- ARZ-TD-015-065-08-03-04-05-2469-