



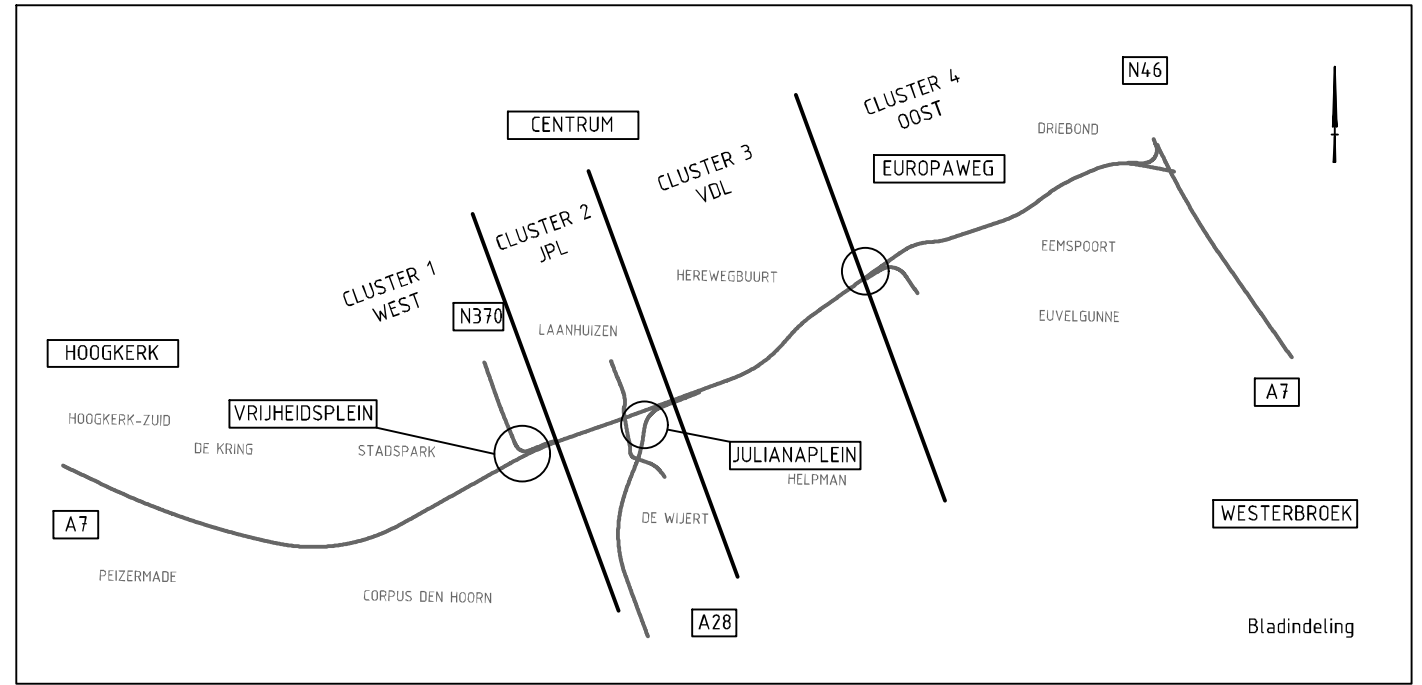

schaal 1:100

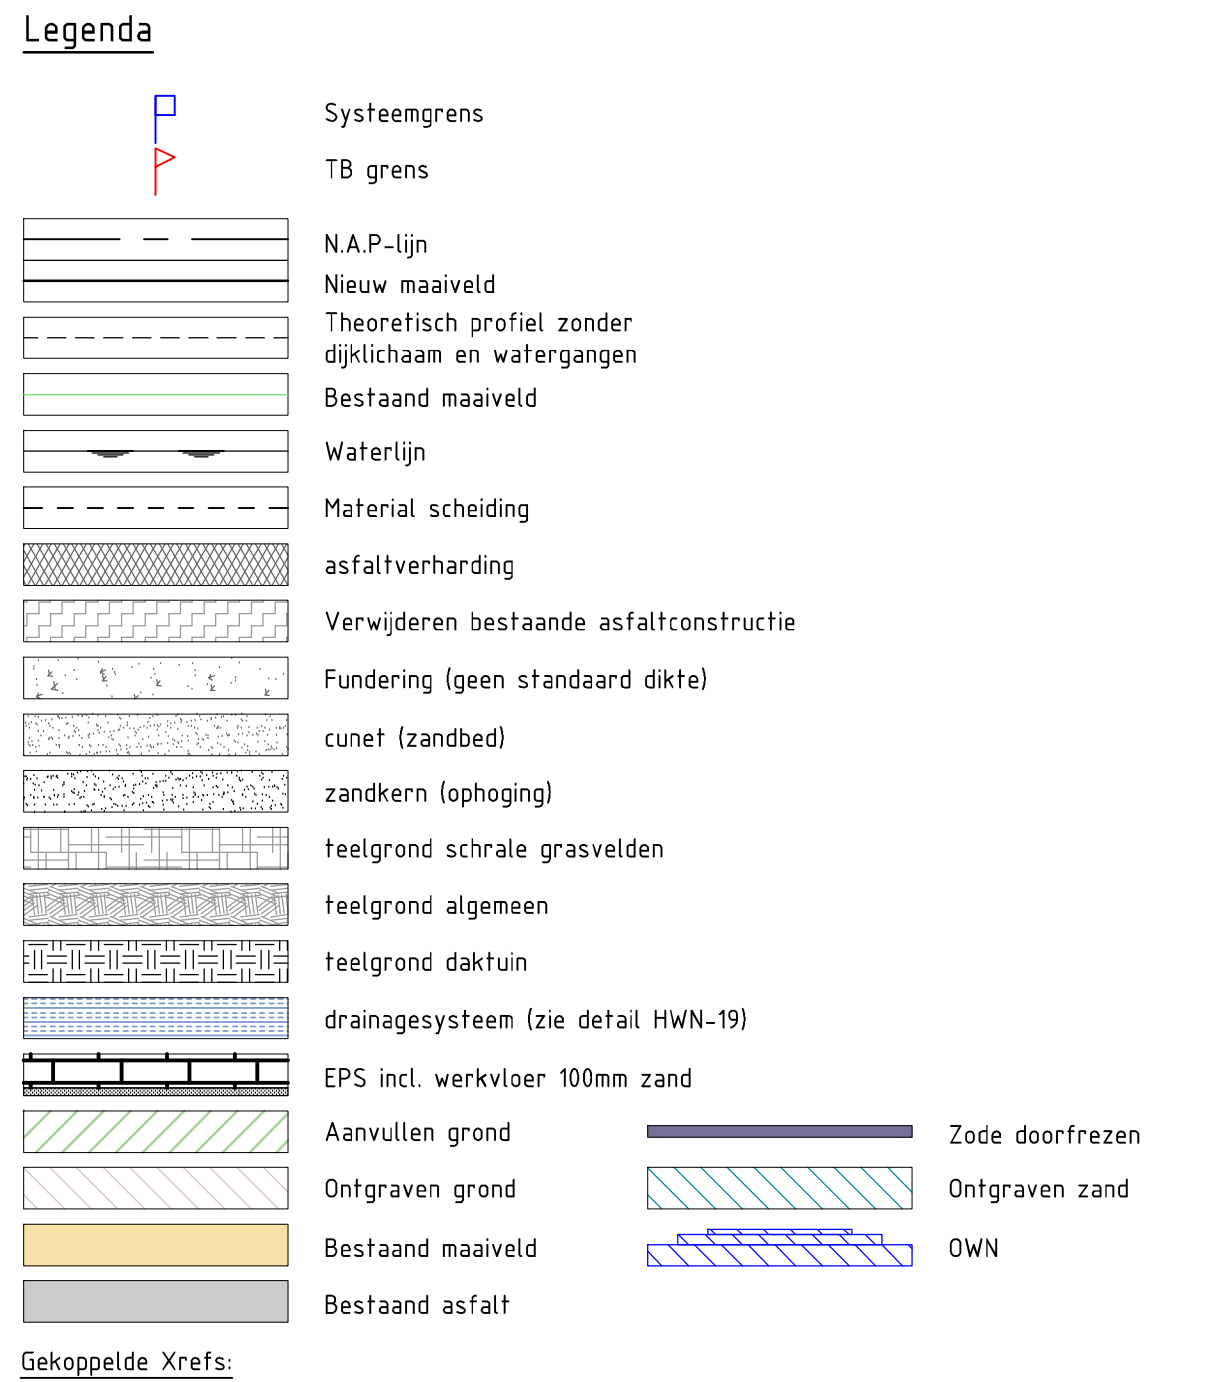

chaal 1:100

0 1 2 3
Schall 1:100



Dwarsprofielen

soort:	Zwischenman, Tom	per:		d.d.	22.05.2025	Formaat:	1260 x 841mm
controleerd:	Roeijer, Conrad	per:		d.d.	22.05.2025	Schaal:	1:100
ingegeven:	Buss, Stefan	per:		d.d.	22.05.2025	in	5 bladen, blad nr. 5
status:	Wijzigingen door CHP (intern)	Free:			AD-A4-Built	Document ID:	AKZ-TO-HW-CL33-13332
ontworst/voor:	Wijzigingen	Version:			32	Zaaknummer:	AKZ-TO-HW-CL33-13332 AKZ-TO-HW-CL33-13332-11-AR-55 AKZ-TO-HW-CL33-13332-11-AR-55