


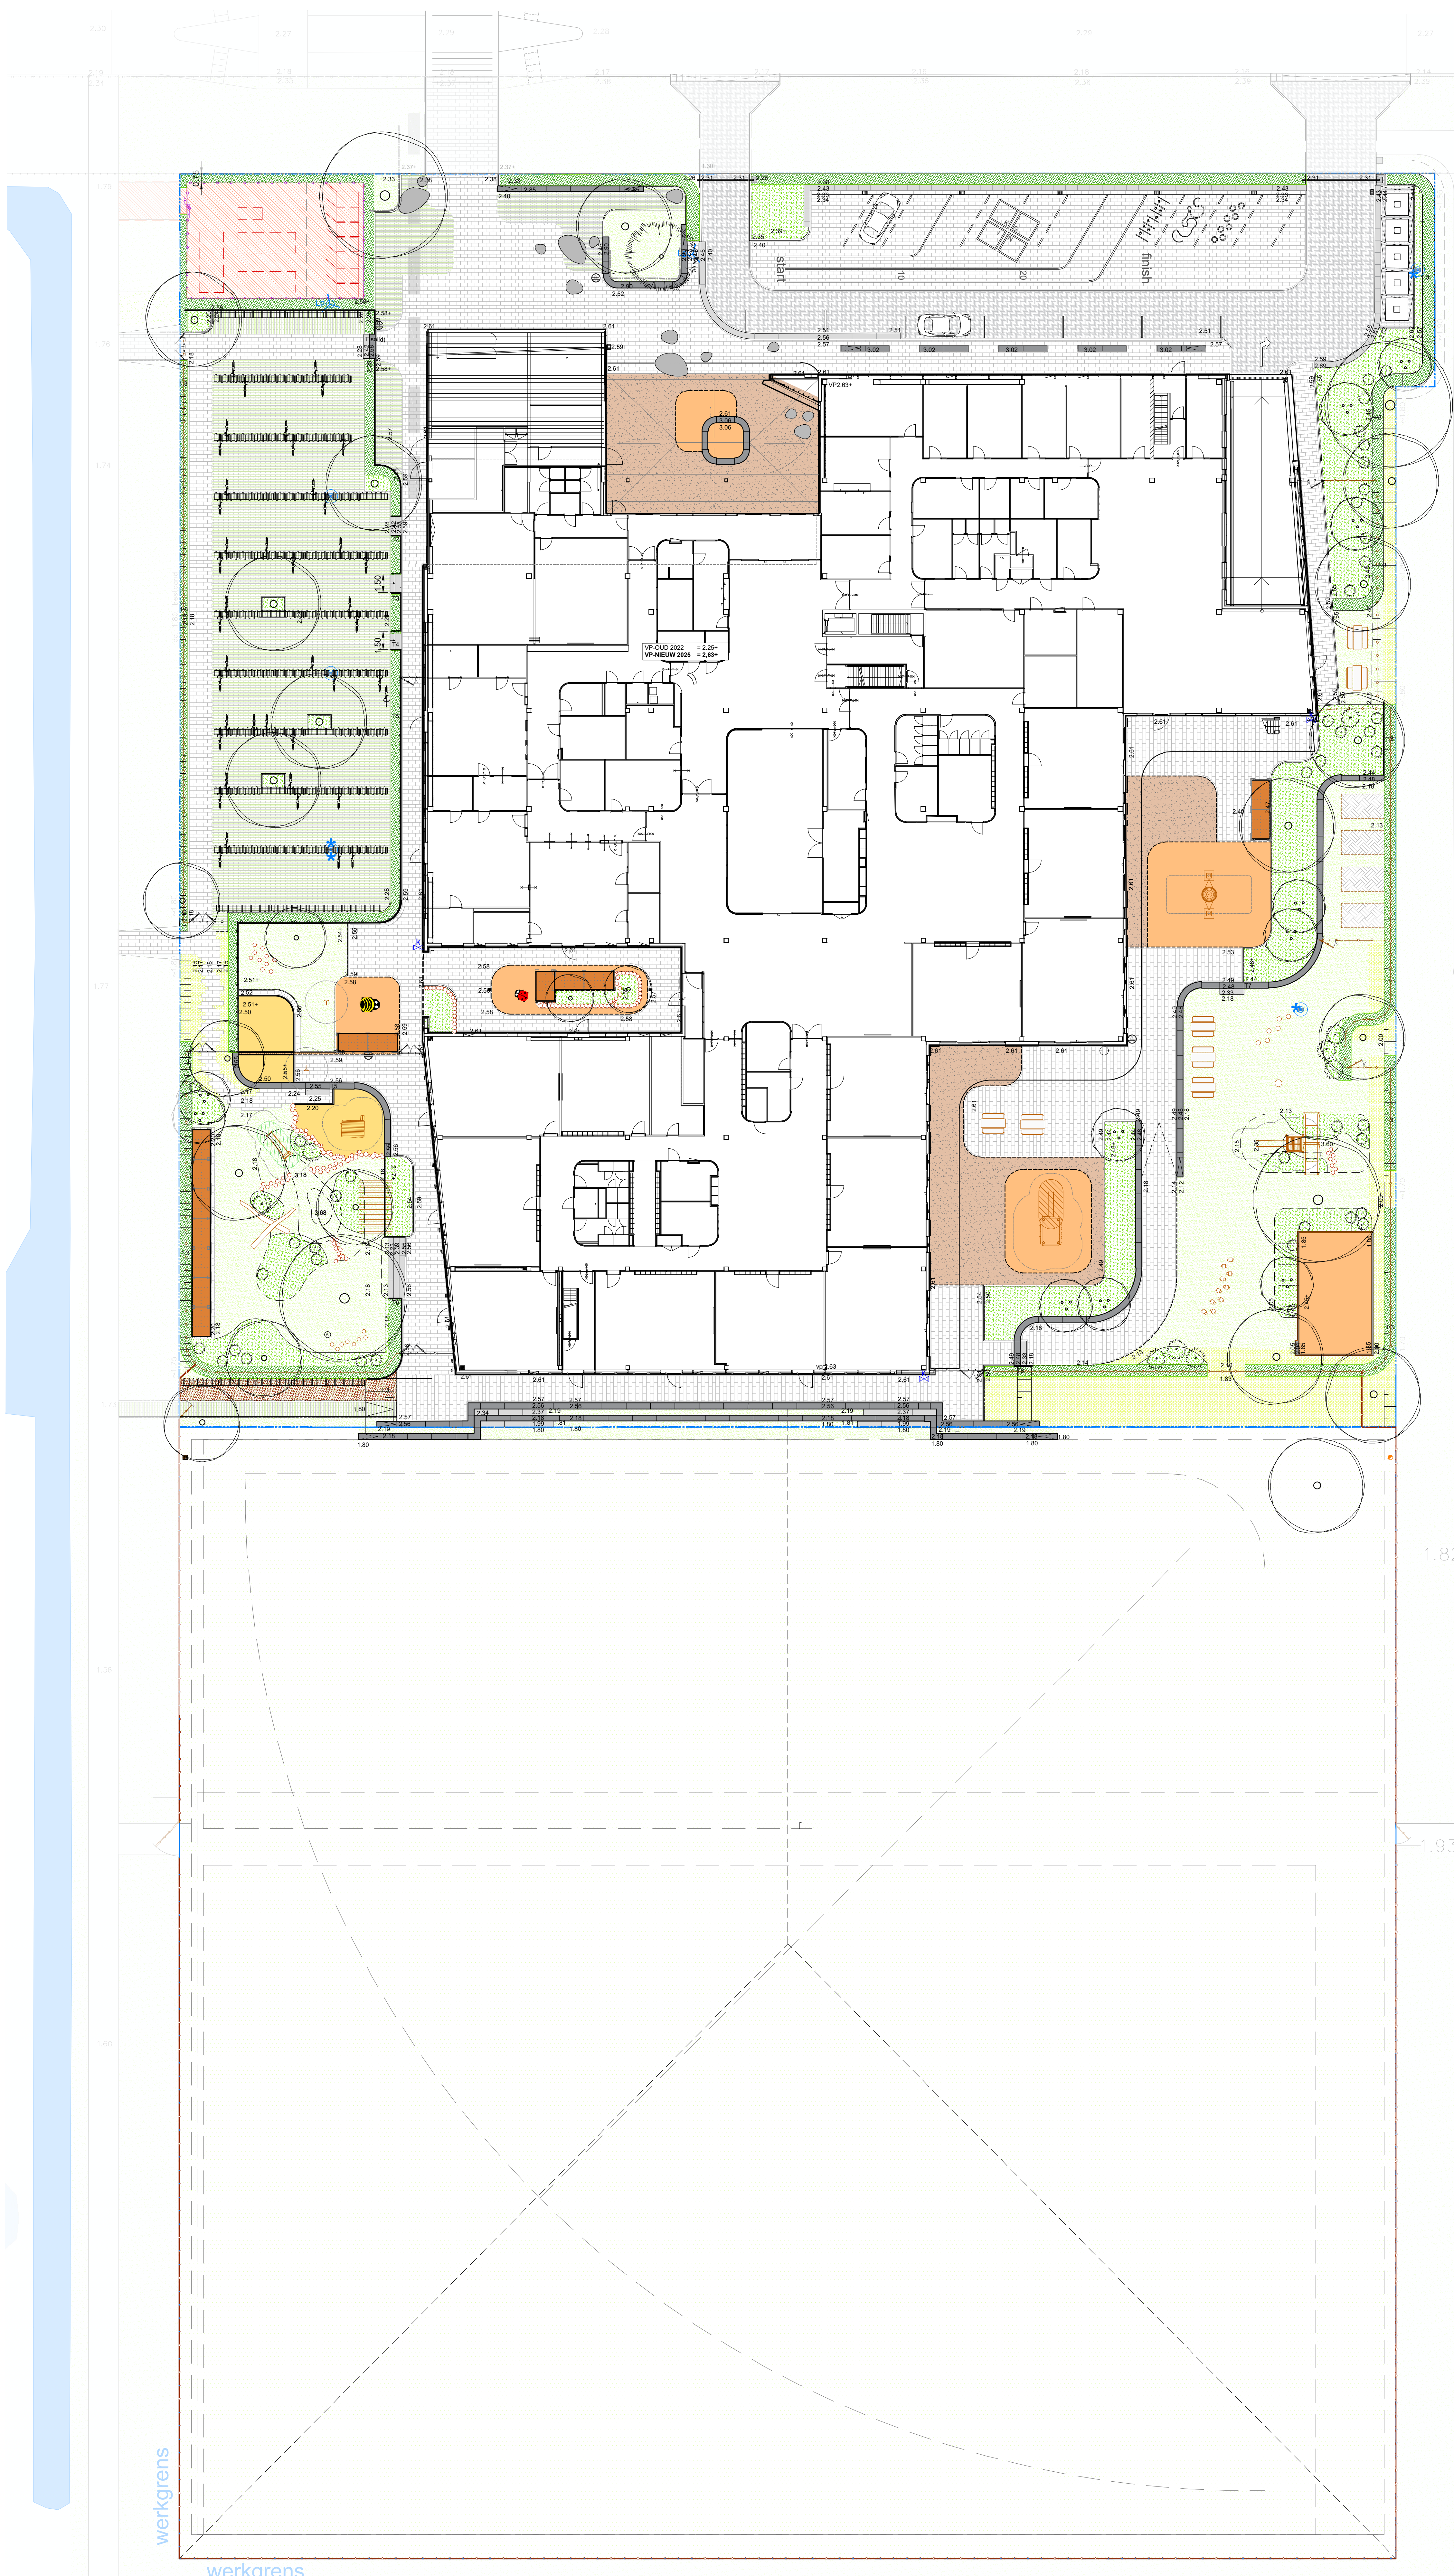

- LEGENDA algemeen**
- plangrens
- talud
- bebouwing
- doorsneden, zie tek. B141

verhardingenBreccia tegels, halfsteensverband
zie normaalprofiel 1 en 2, op tek. B140
bij stroomverband eindigen op hele tegelsKlinkers ribbaan, elleboogverband
zie normaalprofiel 3, op tek. B140Grasklinkers, halfsteensverband
zie normaalprofiel 4, op tek. B140Strek langs ribbaan, Breccia grijsmix n.t.b
Linge formaat 24x8x8 (zie pd1&pd3, op tek. B142)Strek langs tegels, Breccia grijsmix n.l.b
Kelformaat 21x10,5x8 (zie pd1&pd2, op tek. B142)Gebonden grindvloer, zie normaalprofiel 5a
en 5b, op tek. B140Rubberen valondergrond (70% Ral 1006
aardegeel, 30% RAL 8024 bruin) zie
normaalprofiel 6a, 6b, 6c en 6d op tek. B140Zandbakzand
zie normaalprofiel 7, op tek. B140Kniplijn verhardingBelijning op verharding,
verf kleur: witTrottoirband, 48/50x16
(4 of 8 cm klik) kleur: lichtgrijs
zie pd1&pd11 en bijlagen 21a/b/c
Solid hoog, eenzijdig
200, 150 of 100 x50/45x50 cm
kleur: lichtgrijs, zie pd7 en bijlagen 21a/b/c
Solid basis verloopend
200x50/45x50/5,4 cm. kleur: lichtgrijs
zie bijlagen 21a/b/c
Trap treden Solid 200x50x16
zie pd8 en bijlagen 21a/b/cTrap treden Solid 150x50x16
zie pd9&pd10 en bijlagen 21a/b/cL-element keerwand
40x40x50, bovenrand 7 cmAfwatering, molgoot
met kolk 45x30 cm
(zie pd11)Opsluitband 12 cm, lichtgrijs
(zie pd4)Opsluitband 8 cm, lichtgrijs
(zie pd3)Staalstrip
(zie pd5)houten plank langs moestuin
(zie pd6)**groen**nieuwe bomen, zie beplantingsplannieuwe boompjes meerstammig,
zie beplantingsplanhaag, zie beplantingsplanvaste planten border, zie
beplantingsplan
heeslergroepen/speelgroen,
positie indicatief, soort en exacte locatie;
zie beplantingsplangazonkruiden / bloemrijk grasland
langs hagen ca. 1,25mtuinaarde moestuin**inrichting**poort landbouwherk doorgang 1,50 / 3,00m
poort staal, asymmetrisch, doorgang 1,87m
dubbele poort staal, doorgang ca. 2,07m
hekwerk staal antraciet
zie tekening B147 & tek B142; pd12hekwerk staal naast keerelement
zie tekening B147 & tek B142; pd13hekwerk schapengas
zie tekening B147 & tek B142hekwerk schapengas, zwaar
zie tekening B147 & tek B142; pd15hekwerk paaltjes
zie tekening B147 & tek B142; pd17/18Afvalbakken
Velopa dubbel- en enkelzijdig
fietsparkerenST 1
Speeltoestellen, deels aanleggen
zie tekening B144
uitgestelde toestellen, zie tek. B145
Rand van boomstammenT1
Trapnummering, zie bijlage 21
'betonelementen volgens fabrikant'Slagboom + intercom door derden,
installatiebestekLichtmasten, mast 10mLicht masten, mast 6mLocatie camera aan mastOpbergkastZitelementen SupercellRuimte reservering
ondergrondse containers
(Lease, door derden)

Bijlage ter info
Aan dit document kunnen geen rechten worden verleend. Betreft versie in bewerking: Definitieve versie wordt bij de inschrijffase verstrekt

LANDSCHAPSARCHITECTEN
BOOMSPECIAALISTEN
GROENANLEG EN BEHEER

Schaal	: 1:200	Projectnr.	: 19.T0643
Datum	: 01-07-2025	Ontwerpfase	: Bestek
Tek. nummer	: B100	Projectleider	: ES
Formaat	: A0	Tekenaar	: LW, ES, LR
Auteursrechten voorbehouden			

Gageldijk 4F | 3566 ME Utrecht | Tel. 030-2644333 | info@copijn.nl