



LEGENDA
algemeen

- plangrens
- talud
- bebouwing
- doorsneden, zie tek. B141

verhardingen

- Breccia tegels, halfsteensverband
zie normaalprofiel 1 en 2, op tek. B140
bij stroomverband eindigen op hele tegels
- Klinkers rijbaan, elleboogverband
zie normaalprofiel 3, op tek. B140
- Grasklinkers, halfsteensverband
zie normaalprofiel 4, op tek. B140
- Strek langs rijbaan, Breccia grijsmix n.t.b
Linge formaat 24x8x8 (zie pd1&pd3, op tek. B142)
- Strek langs tegels, Breccia grijsmix n.t.b
Keifmaat 21x10,5x8 (zie pd1&pd2, op tek. B142)
- Gebonden grindvloer, zie normaalprofiel 5a
en 5b, op tek. B140
- Rubberen valondergrond (70% Ral 1006
aardegeel, 30% RAL 8024 bruin) zie
normaalprofiel 6a, 6b, 6c en 6d op tek. B140
- Zandbakzand
zie normaalprofiel 7, op tek. B140
- Kniplijn verharding
- Belijning op verharding,
verf kleur: wit
- Trottoirband, 48/50x16
(4 of 8 cm klik) kleur : lichtgrijs
zie pd1&pd11 en bijlagen 21a/b/c
Solid hoog, eenzijdig
200, 150 of 100 x50/45x50 cm.
kleur: lichtgrijs, zie pd7 en bijlagen 21a/b/c
Solid basis verloopeind
200x50/45x50/5,4 cm. kleur: lichtgrijs
zie bijlagen 21a/b/c
Trap treden Solid 200x50x16
zie pd8 en bijlagen 21a/b/c
- Trap treden Solid 150x50x16
zie pd9&pd10 en bijlagen 21a/b/c
- L- element keerwand
40x40x50, bovenrand 7 cm
- Afwatering, molgoot
met kolk 45x30 cm
(zie pd11)
- Opsluitband 12 cm, lichtgrijs
(zie pd4)
- Opsluitband 8 cm, lichtgrijs
(zie pd3)
- Staalstrip
(zie pd5)
- houten plank langs moestuin
(zie pd6)


groen

- nieuwe bomen, zie beplantingsplan
- nieuwe boompjes meerstammig,
zie beplantingsplan
- haag, zie beplantingsplan
- vaste planten border, zie
beplantingsplan
- heestergroepen/speelgroen,
positie indicatief, soort en exacte locatie;
zie beplantingsplan
- gazon
- kruiden / bloemrijk grasland
langs hagen ca. 1,25m
- tuinaarde moestuin

inrichting

- poort landbouwhek doorgang 1.50 / 3.00m
poort staal, asymmetrisch, doorgang 1,87m
dubbele poort staal, doorgang ca. 2,07m
hekwerk staal antraciet
zie tekening B147 & tek B142; pd12
- hekwerk staal naast keerelement
zie tekening B147 & tek B142; pd13
- hekwerk schapengaas
zie tekening B147 & tek B142
- hekwerk schapengaas, zwaar
zie tekening B147 & tek B142; pd15
- hekwerk paaltjes
zie tekening B147 & tek B142; pd17/18
- Afvalbakken
- Velopa dubbel- en enkelzijdig
fietsparkeren
- ST 1 Speeltoestellen, deels aanleggen
zie tekening B144
uitgestelde toestellen, zie tek. B145
- Rand van boomstammen
- T1 Trapnummering, zie bijlage 21
'betonelementen volgens fabrikant'
- Slagboom + intercom door derden,
installatiebestek
- Lichtmasten, mast 10m
- Licht masten, mast 6m
- Locatie camera aan mast
- Opbergkast
- Zitelementen Supercell
- Ruimtereservering
ondergrondse containers
(Lease, door derden)

Bijlage ter info
Aan dit document kunnen geen rechten worden verleend. Betreft versie in bewerking: Definitieve versie wordt bij de inschrijffase verstrekt

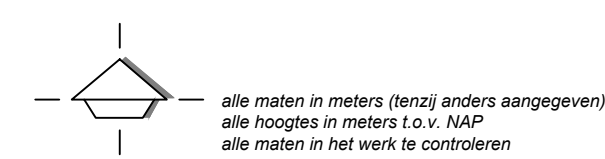

Versie		Datum	Omschrijving
A		20.03.21	bestek
B.1		01.07.26	update CONCEPT
CONCEPT			
Internationale School Utrecht			
Uitvoeringstekening			
Terrein Noord			
Schaal	: 1:200	Projectnr.	: 19.T0643
Datum	: 01-07-2025	Ontwerpfase	: bestek
Tek. nummer	: B130	Projectleider	: EvS
Formaat	: A1	Tekenaar	: LW - EvS
<i>Auteursrechten voorbehouden</i>			
Gageldijk 4F 3566 ME Utrecht Tel. 030-2644333 info@copijn.nl			

V zie tekening B131