




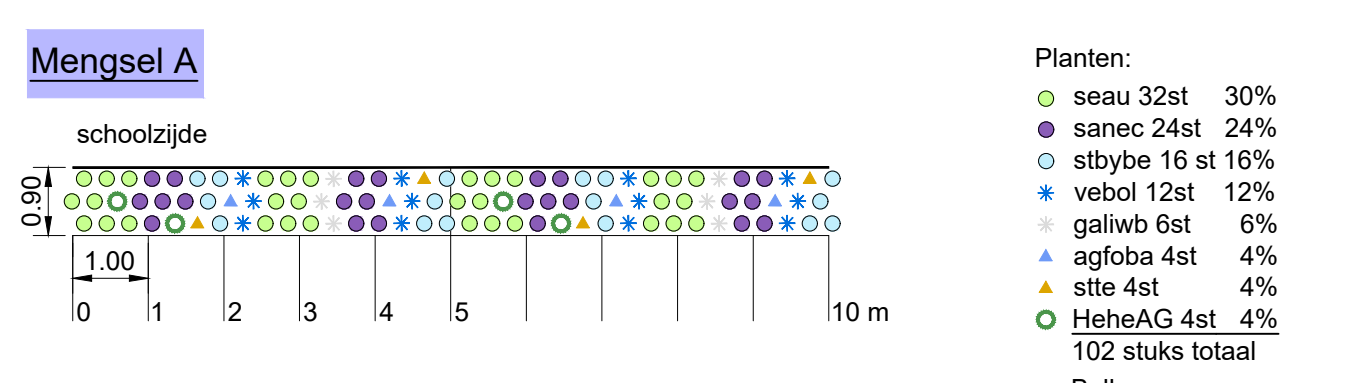


- Planten:
- seau 32st 30%
 - sanec 24st 24%
 - stbybe 16 st 16%
 - vebol 12st 12%
 - galwv 6st 6%
 - agfoa 4st 4%
 - ste 4st 4%
 - HeheAG 4st 4%
- 102 stuks totaal
- Bollen:
- alsp 20st per groepje
- (planten in combinatie met seau)

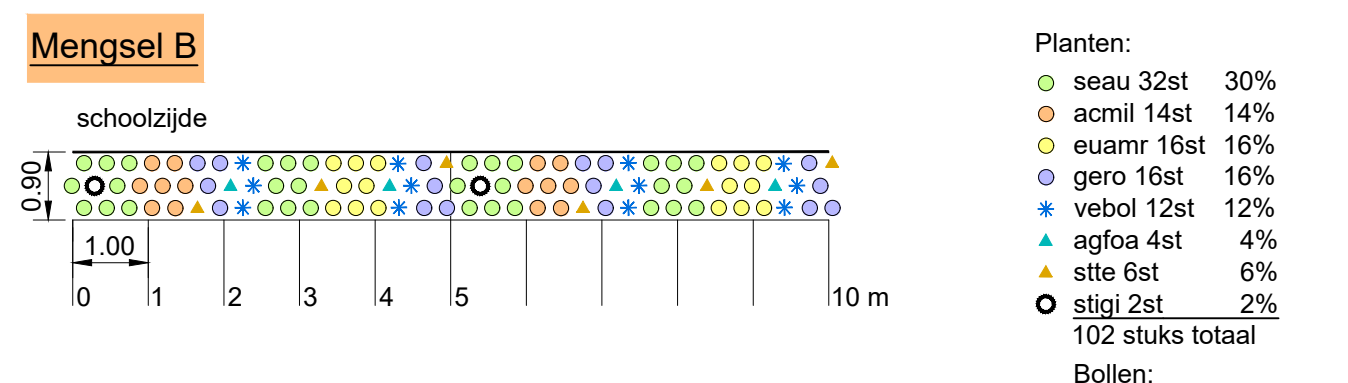


- Planten:
- seau 32st 30%
 - acmil 14st 14%
 - euamr 16st 16%
 - gero 16st 16%
 - vebol 12st 12%
 - agfoa 4st 4%
 - ste 6st 6%
 - stgi 2st 2%
- 102 stuks totaal
- Bollen:
- alsp 20 per groepje
- (planten in combinatie met seau)

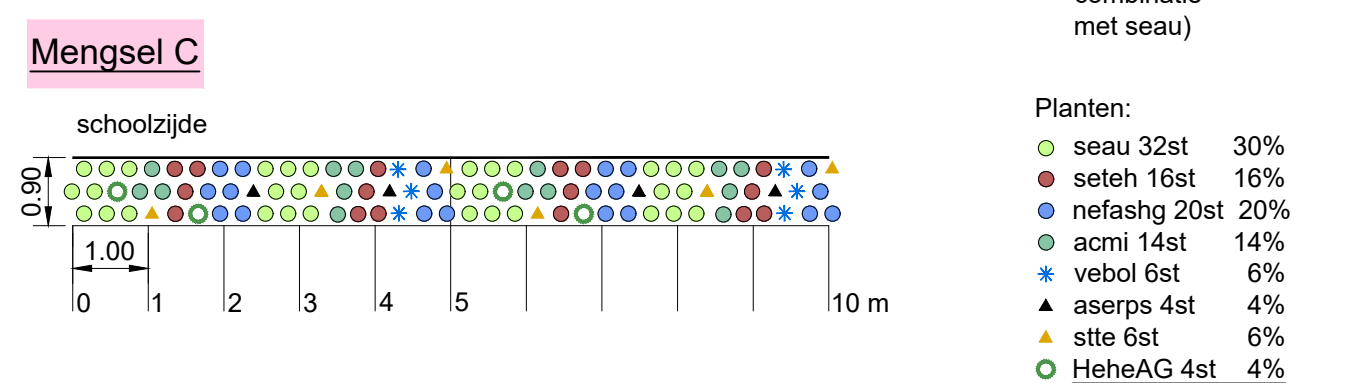

- Planten:
- seau 32st 30%
 - seteh 16st 16%
 - nefashg 20st 20%
 - acmi 14st 14%
 - vebol 6st 6%
 - asprps 4st 4%
 - ste 6st 6%
 - HeheAG 4st 4%
- 102 stuks totaal
- Bollen:
- alsp 20 per groepje
- (planten in combinatie met seau)

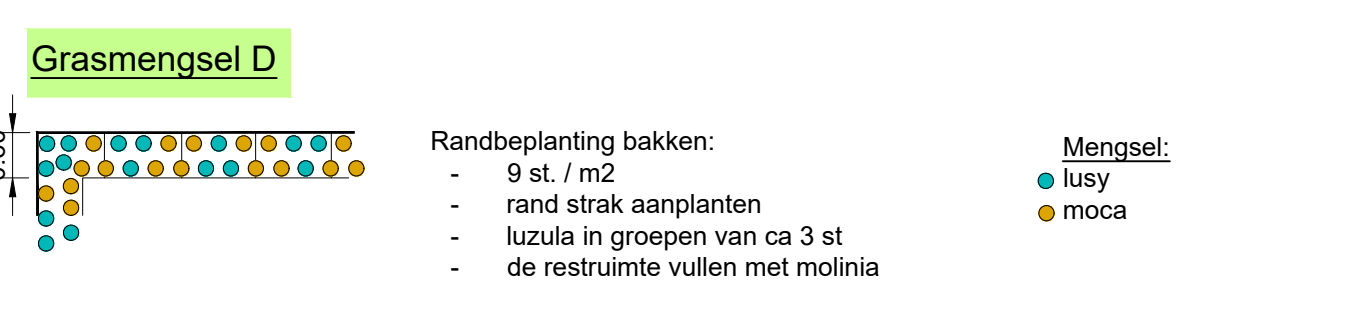

- Mengsel:
- lusu
 - moca

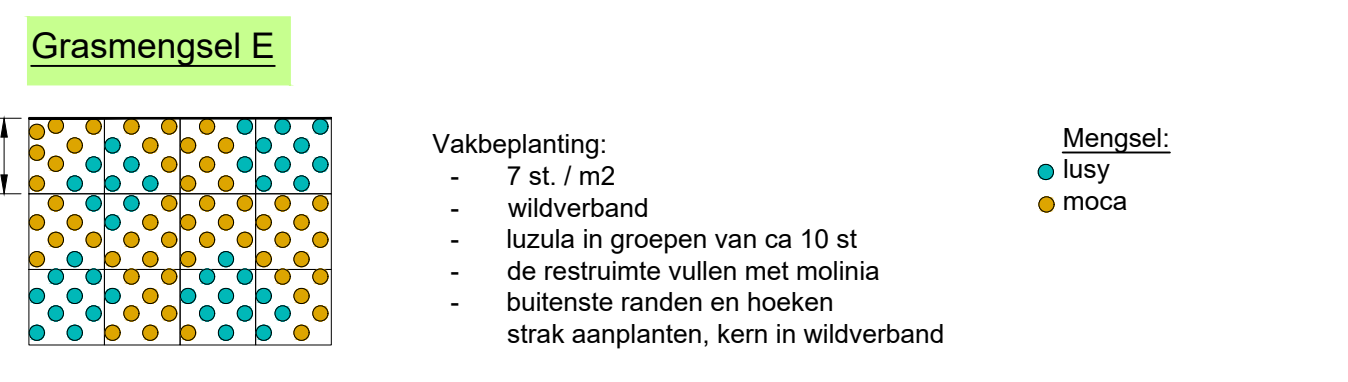

- Mengsel:
- lusu
 - moca

Principe Mengsels
schaal 1:100


Bijlage ter info: CONCEPTTEKENING 2022, IN BEWERKING
Aan dit document kunnen geen rechten worden verleend.
Betreft versie in bewerking.
Definitieve versie wordt bij de inschrijffase verstrekt

Versie	Datum	Omschrijving
A	-	-
B	11-07-22	aangepast bestek
C	22-12-22	Aanpassing naar inheems


LANDSCHAPSARCHITECTEN
BOOMSPECIALISTEN
GROENANLEGE EN BEHEER

Schaal	: 1:100	Projectnr.	: 19.T0643
Datum	: 22-12-2022	Ontwerpfase	: Bestek
Tek.nummer	: B260	Projectleider	: SR
Formaat	: A0	Tekenaar	: LWJL
Auteursrechten voorbehouden			

Gageldijk 4F | 3566 ME Utrecht | Tel. 030-2644333 | info@copijn.nl

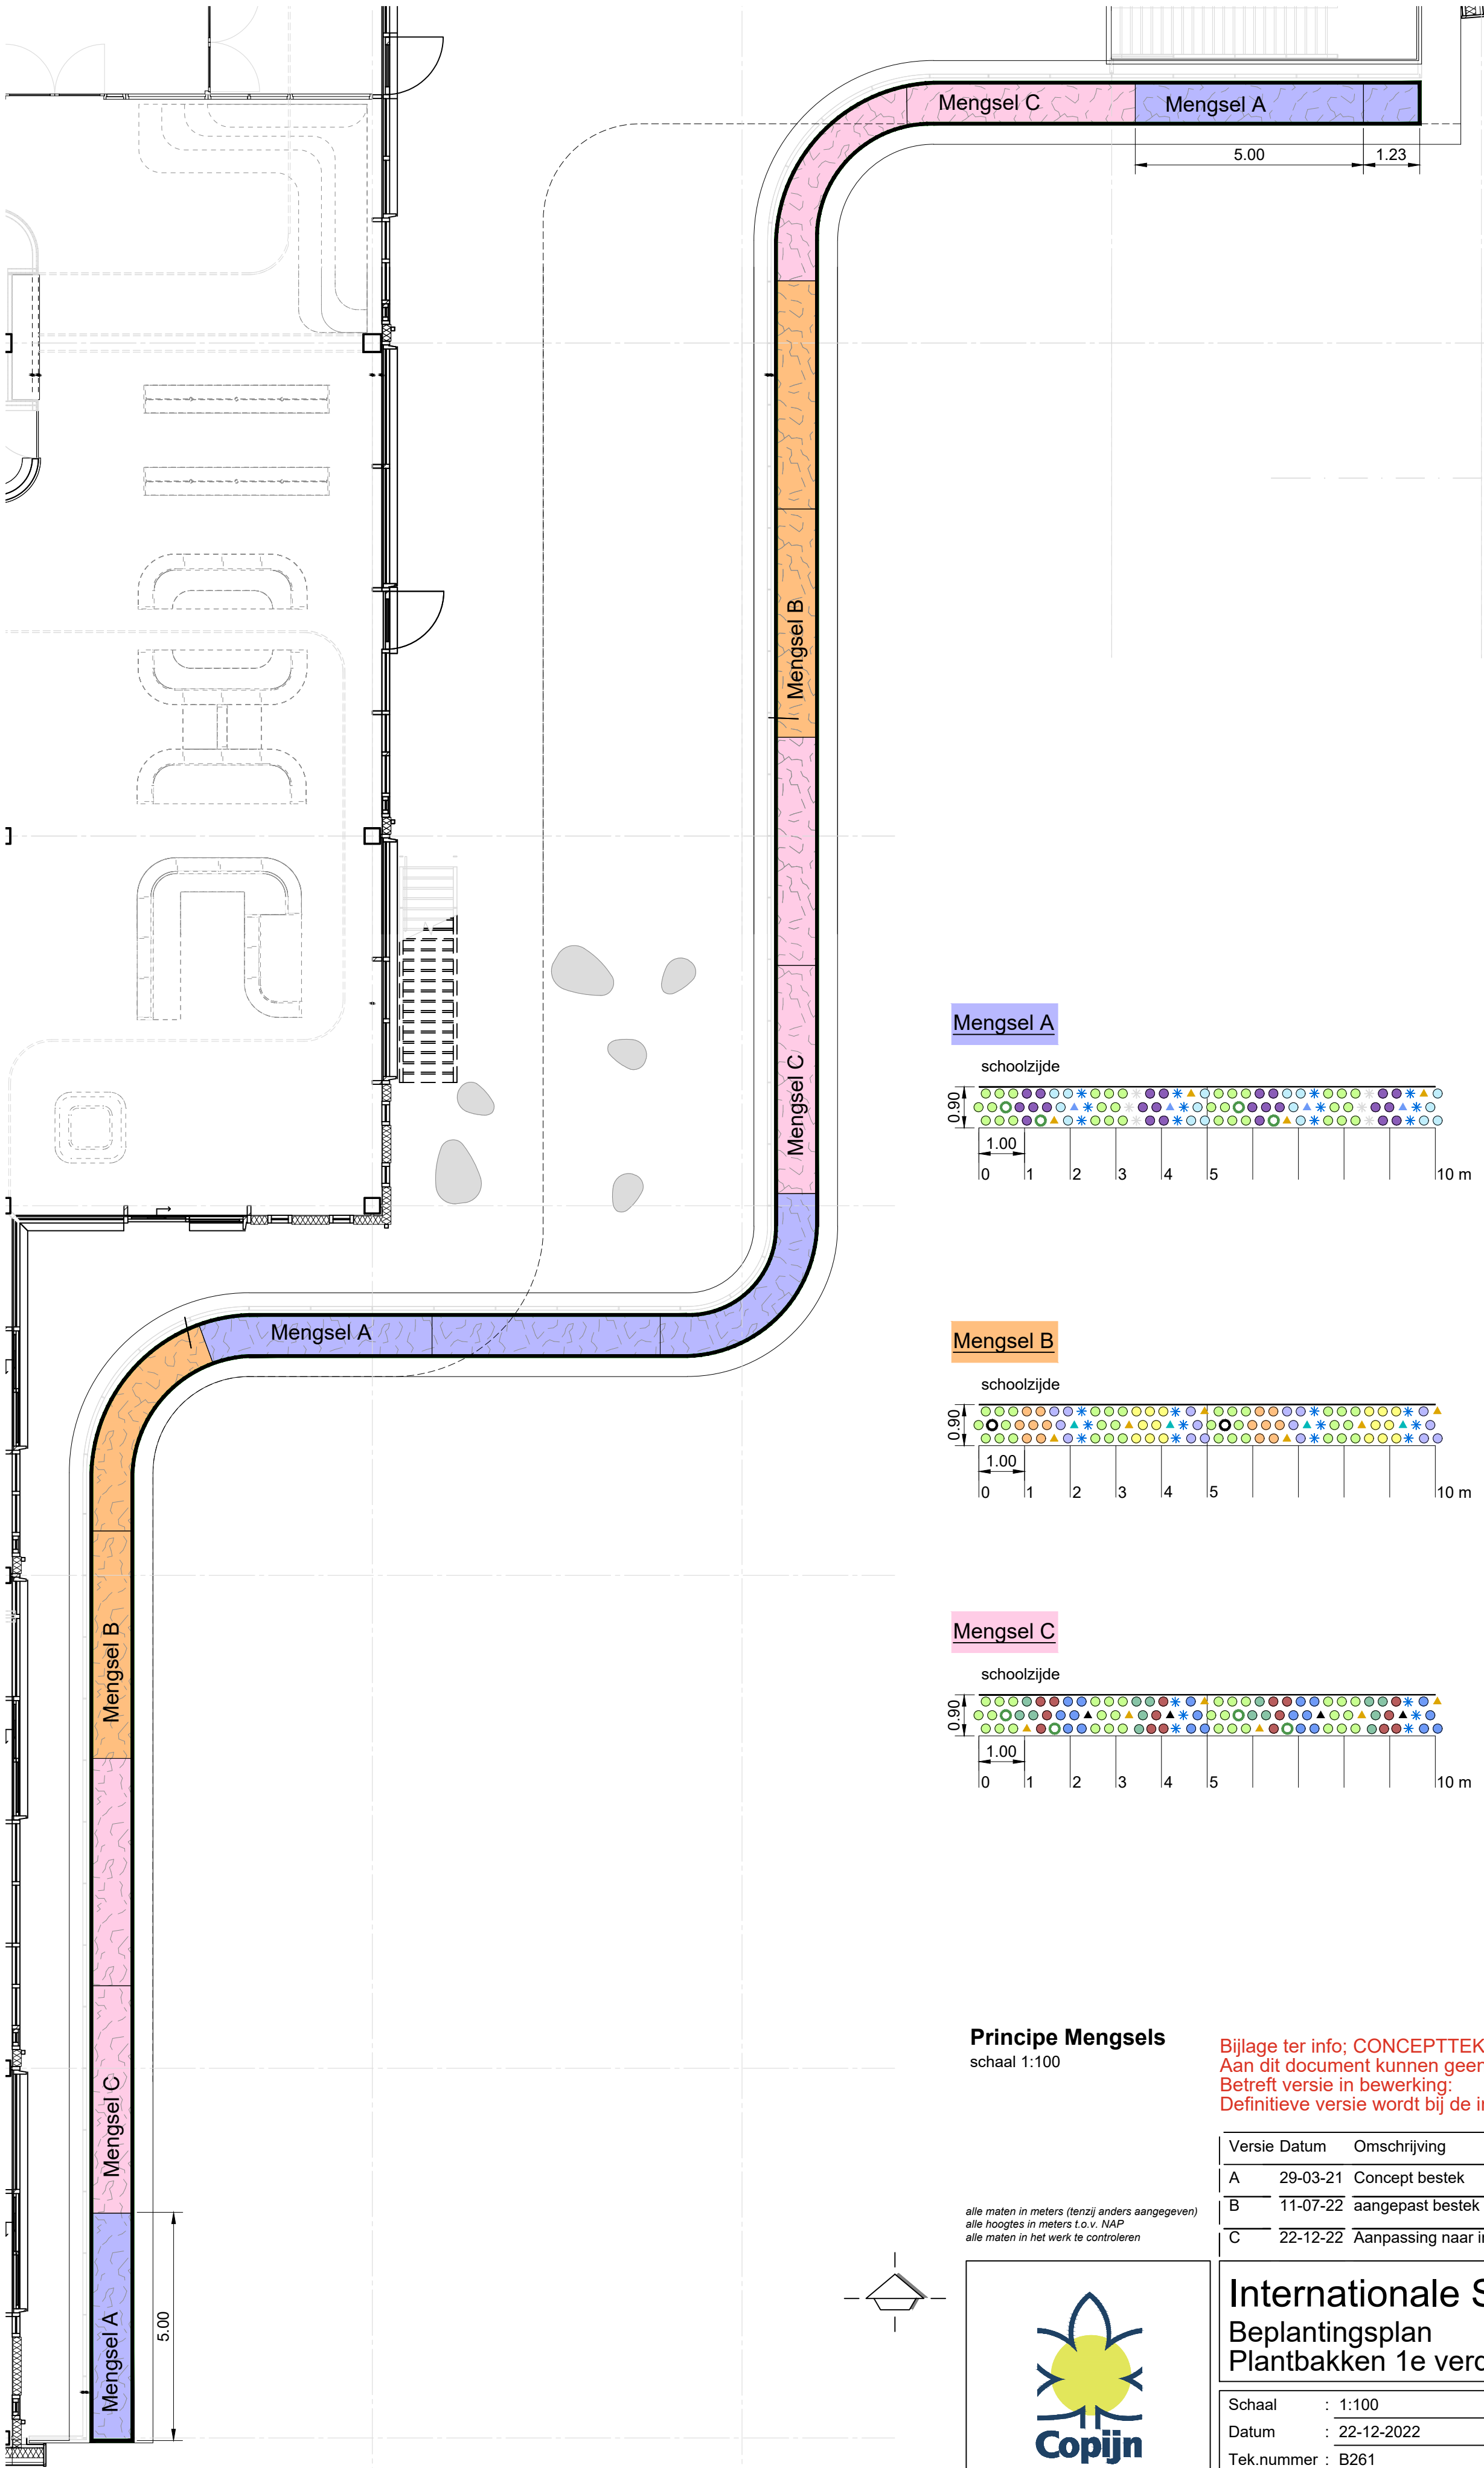


Mengsel A

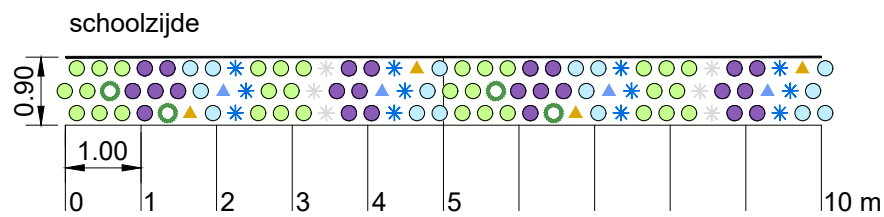


- Planten:
- seau 32st 30%
 - sanec 24st 24%
 - stbybe 16 st 16%
 - vebol 12st 12%
 - galiwb 6st 6%
 - agfoba 4st 4%
 - stte 4st 4%
 - HeheAG 4st 4%
- 102 stuks totaal
- Bollen:
- alsp 20st per groepje
(planten in combinatie met seau)

Mengsel B

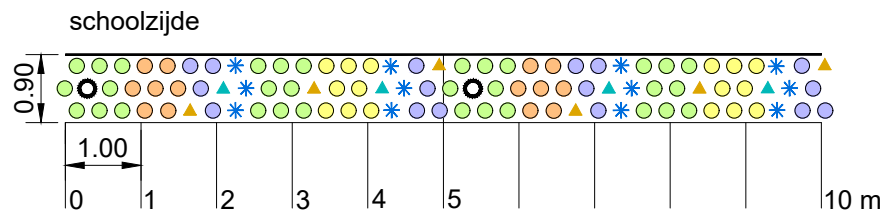

- Planten:
- seau 32st 30%
 - acmil 14st 14%
 - euamr 16st 16%
 - gero 16st 16%
 - vebol 12st 12%
 - agfoa 4st 4%
 - stte 6st 6%
 - stigi 2st 2%
- 102 stuks totaal
- Bollen:
- alsp 20 per groepje
(planten in combinatie met seau)

Mengsel C

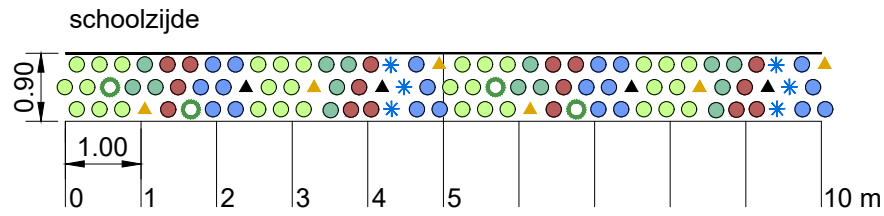

- Planten:
- seau 32st 30%
 - seteh 16st 16%
 - neflashg 20st 20%
 - acmi 14st 14%
 - vebol 6st 6%
 - aserps 4st 4%
 - stte 6st 6%
 - HeheAG 4st 4%
- 102 stuks totaal
- Bollen:
- alsp 20 per groepje
(planten in combinatie met seau)

Principe Mengsels

schaal 1:100

Bijlage ter info; CONCEPTTEKENING 2022, IN BEWERKING
Aan dit document kunnen geen rechten worden verleend.
Betreft versie in bewerking:
Definitieve versie wordt bij de inschrijffase verstrekt

Versie	Datum	Omschrijving
A	29-03-21	Concept bestek
B	11-07-22	aangepast bestek
C	22-12-22	Aanpassing naar inheems

alle maten in meters (tenzij anders aangegeven)
alle hoogtes in meters t.o.v. NAP
alle maten in het werk te controleren



LANDSCHAPSARCHITECTEN
BOOMSPECIALISTEN
GROENAANLEG EN BEHEER

Internationale School Utrecht

Beplantingsplan

Plantbakken 1e verdieping


Schaal	: 1:100	Projectnr.	: 19.T0643
Datum	: 22-12-2022	Ontwerpfase	: Bestek
Tek.nummer	: B261	Projectleider	: SR
Formaat	: A2	Tekenaar	: LW/JL

Auteursrechten voorbehouden


Gageldijk 4F | 3566 ME Utrecht | Tel. 030-2644333 | info@copijn.nl

Situatie


schaal 1:100

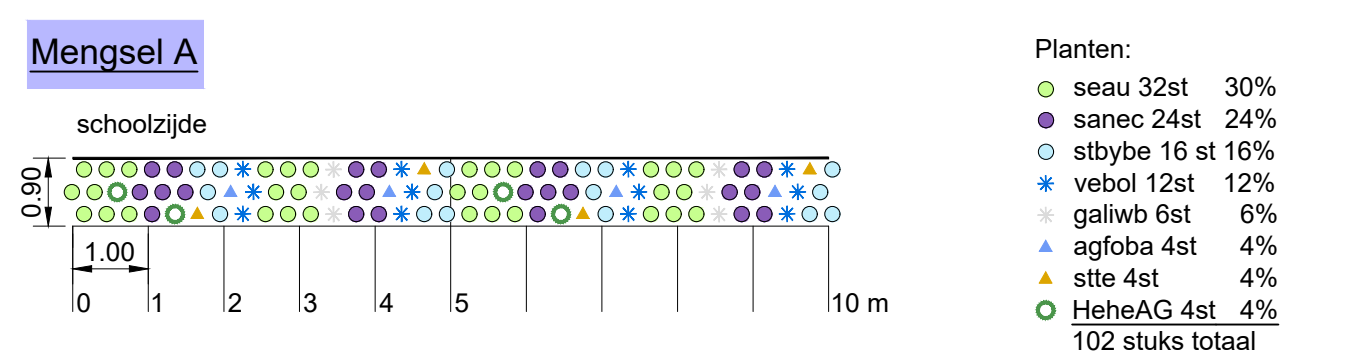


- Planten:
- seau 32st 30%
 - sanec 24st 24%
 - stzybe 16 st 16%
 - vebol 12st 12%
 - gafwv 6st 6%
 - aglofa 4st 4%
 - ste 4st 4%
 - HeheAG 4st 4%
 - 102 stuks totaal
- Bollen:
- alsp 20st per groepje (planten in combinatie met seau)

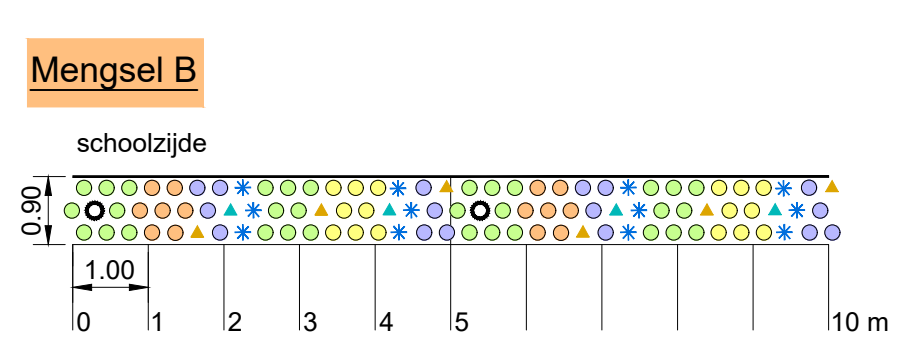


- Planten:
- seau 32st 30%
 - acmil 14st 14%
 - euamr 16st 16%
 - gero 16st 16%
 - vebol 12st 12%
 - aglofa 4st 4%
 - ste 6st 6%
 - alsp 2st 2%
 - 102 stuks totaal
- Bollen:
- alsp 20 per groepje (planten in combinatie met seau)

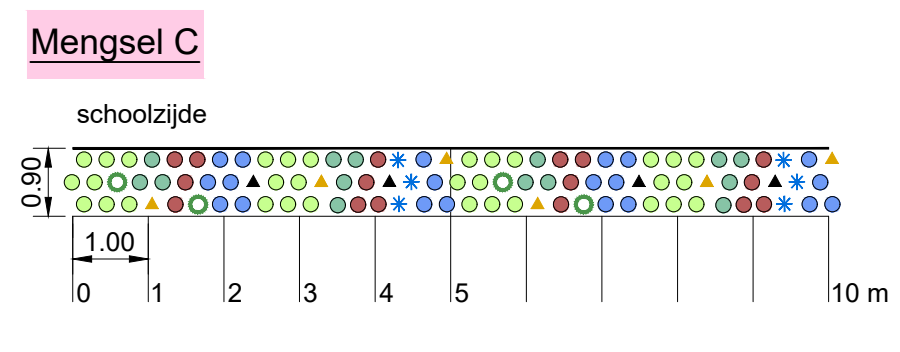

- Planten:
- seau 32st 30%
 - seteh 16st 16%
 - nefashg 20st 20%
 - acmil 14st 14%
 - vebol 6st 6%
 - aserps 4st 4%
 - ste 6st 6%
 - HeheAG 4st 4%
 - 102 stuks totaal
- Bollen:
- alsp 20 per groepje (planten in combinatie met seau)

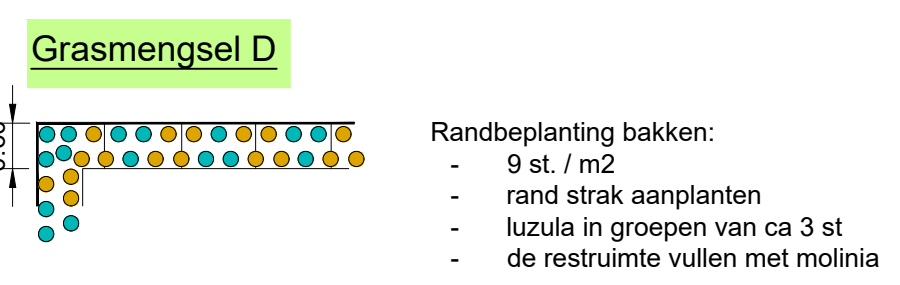

- Randbeplanting bakken:
- 9 st. / m2
 - rand strak aanplanten
 - luzula in groepen van ca 3 st
 - de restruimte vullen met molinia
- Mengsel:
- lusu
 - moca

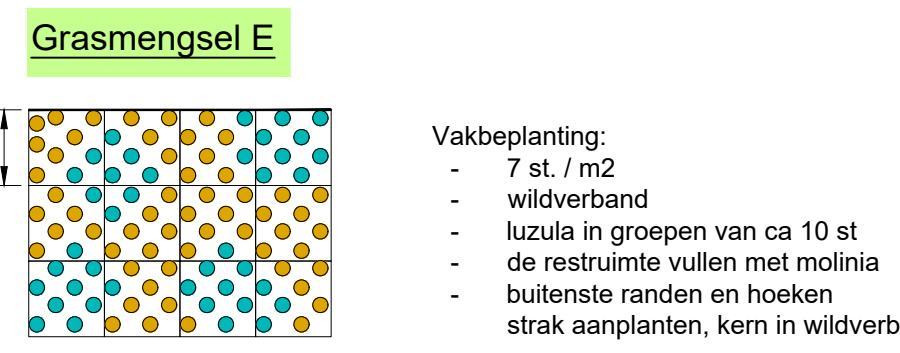

- Vakbeplanting:
- 7 st. / m2
 - wildverbod
 - luzula in groepen van ca 10 st
 - de restruimte vullen met molinia
 - buitenste randen en hoeken
 - strak aanplanten, kern in wildverbod
- Mengsel:
- lusu
 - moca

Principe Mengsels
schaal 1:100

Bijlage ter info: CONCEPTTEKENING 2022, IN BEWERKING
Aan dit document kunnen geen rechten worden verleend.
Betreft versie in bewerking:
Definitieve versie wordt bij de inschrijffase verstrekt

Versie	Datum	Omschrijving
A	29-03-21	Concept bestek
B	11-07-22	aangepast bestek
C	22-12-22	Aanpassing naar inheems


Internationale School Utrecht


Beplantingsplan

Plantbakken 3e verdieping


Schaal	: 1:100	Projectnr.	: 19.T0643
Datum	: 22-12-2022	Ontwerpfase	: Bestek
Tek.nummer	: B263	Projectleider	: SR
Formaat	: A0-	Tekenaar	: LWJL

Gageldijk 4F | 3566 ME Utrecht | Tel. 030-2644333 | info@copijn.nl

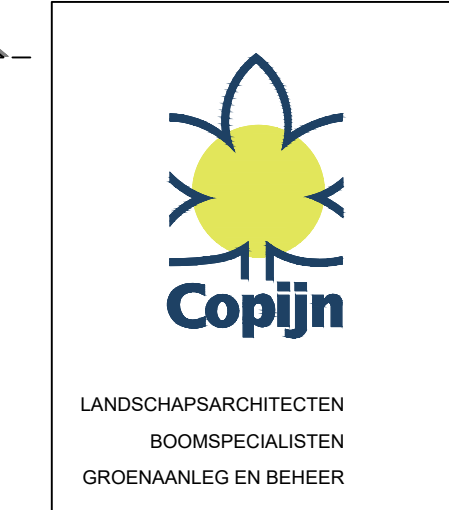

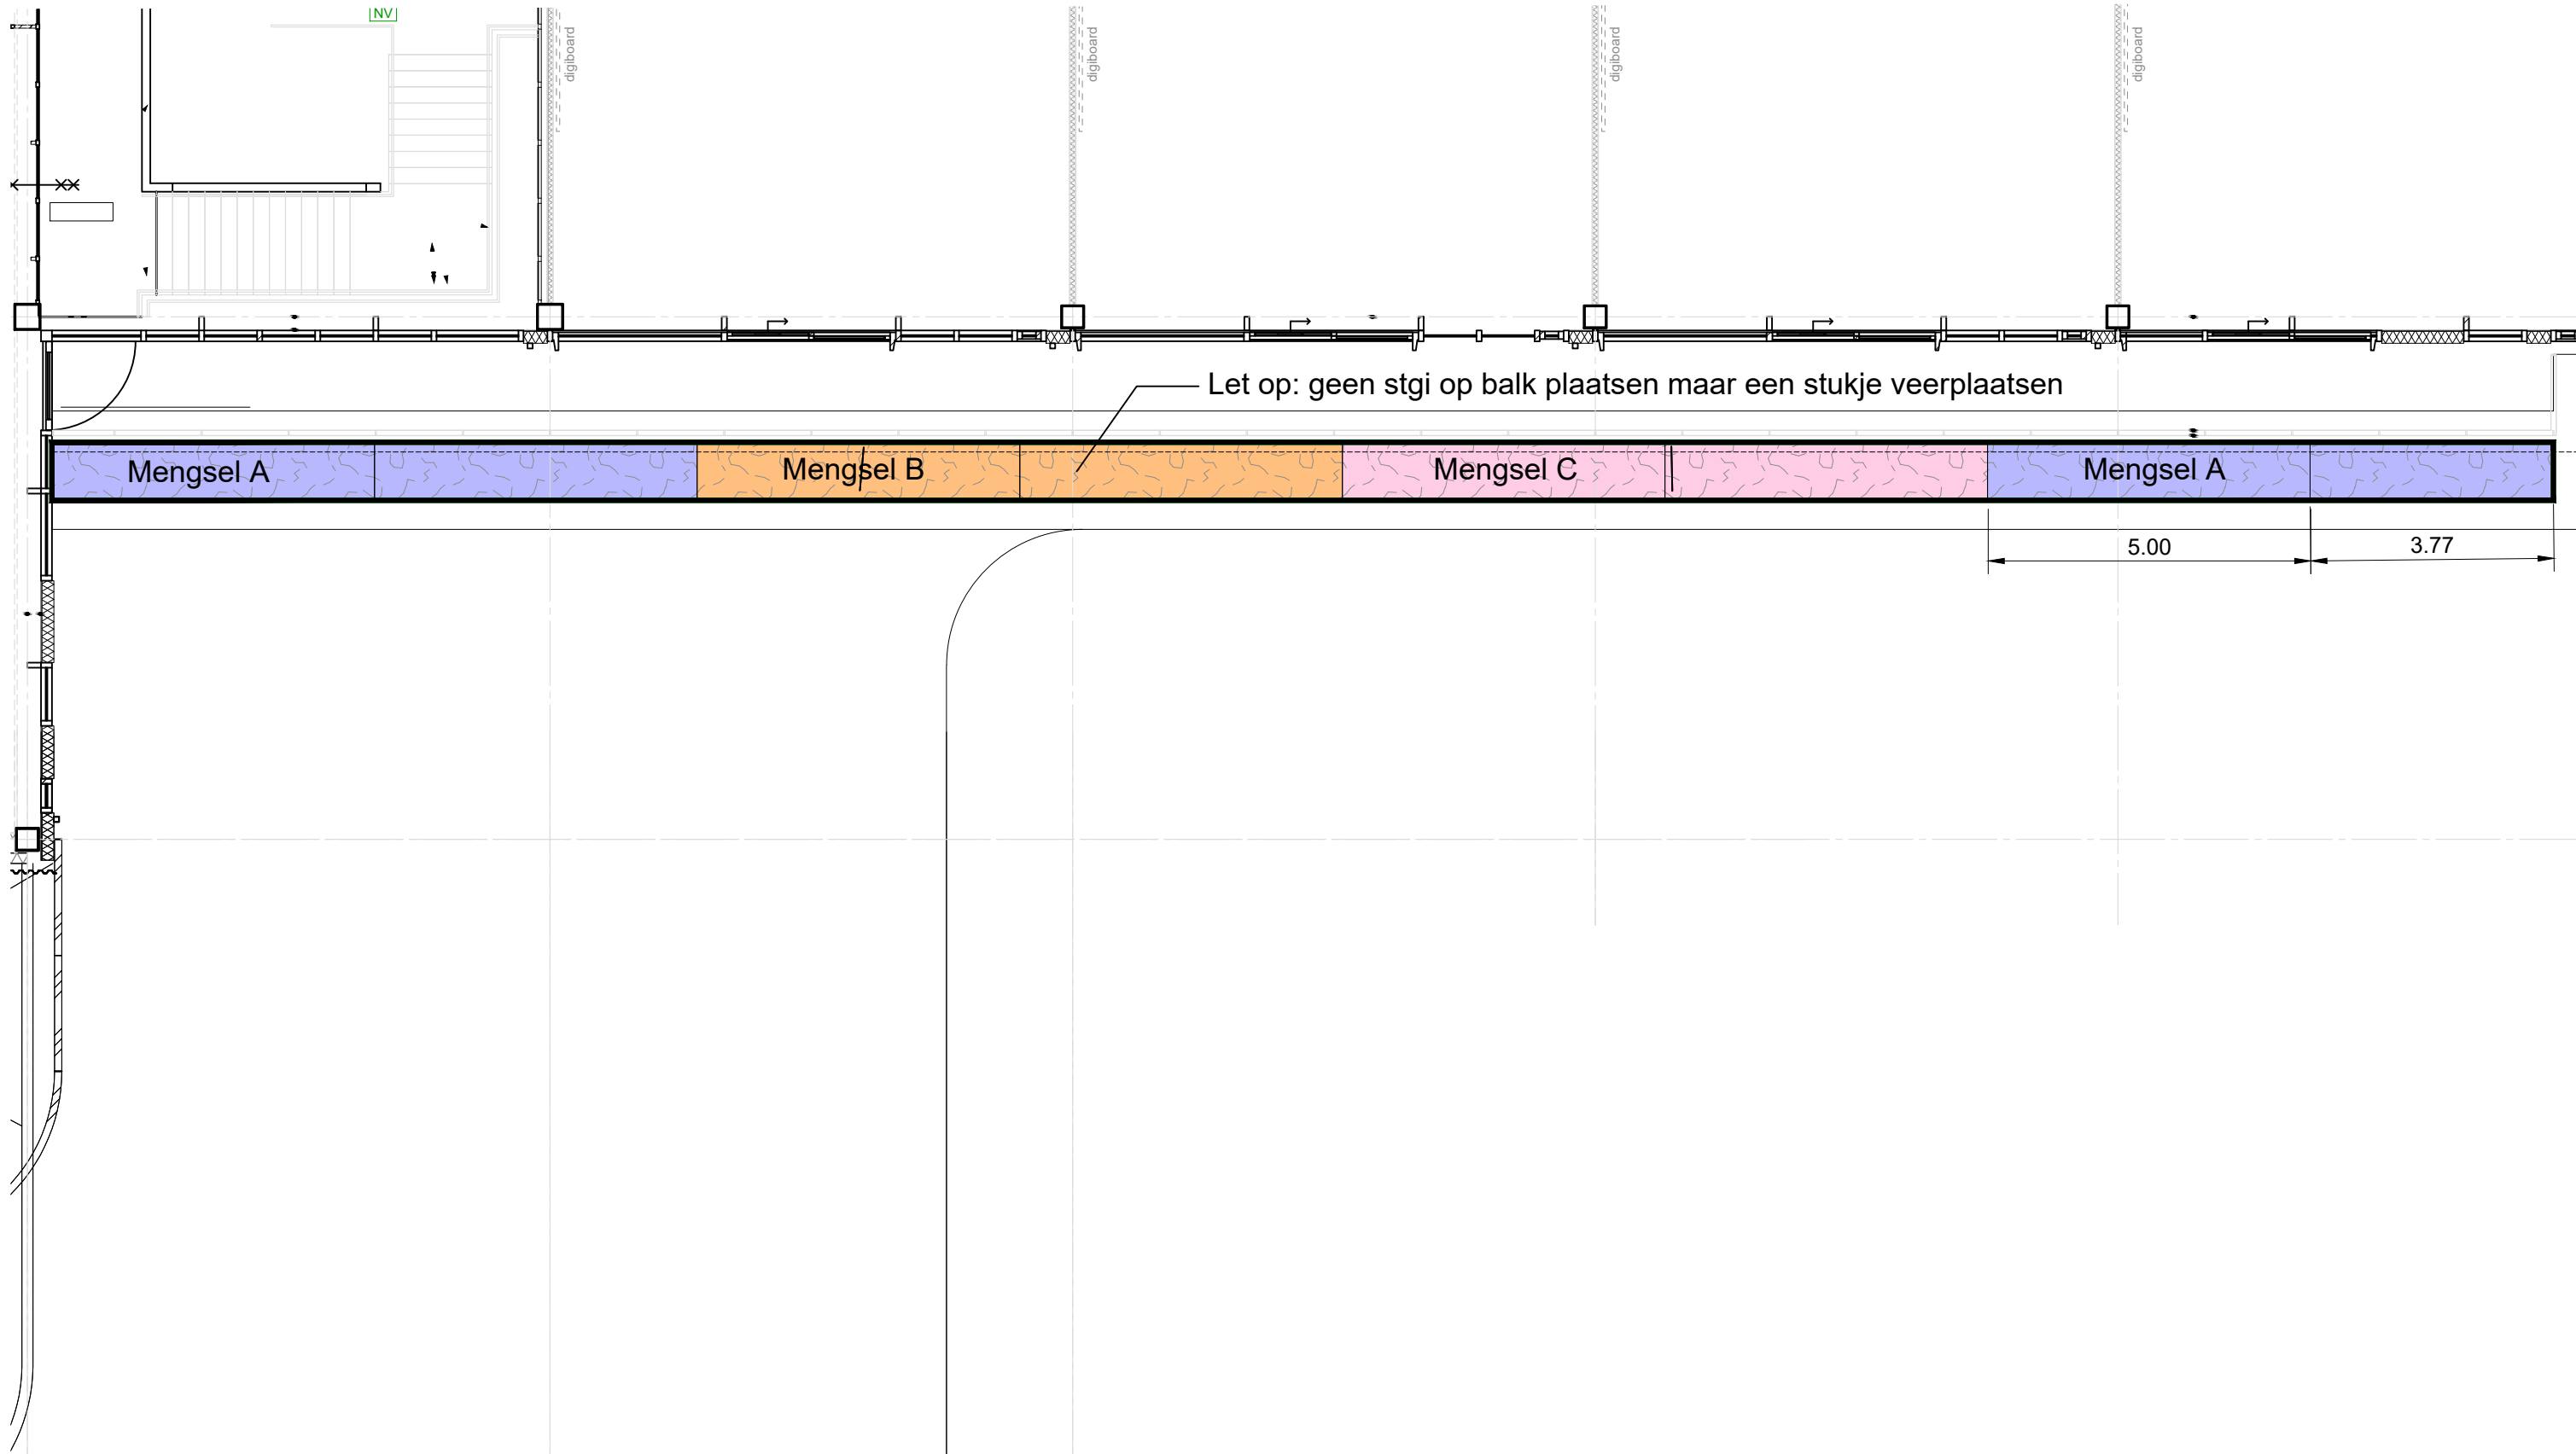


Mengsel A

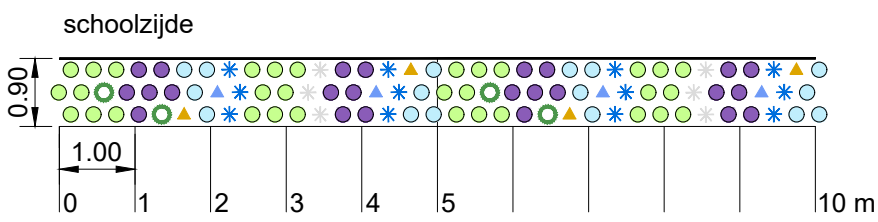


- Planten:
- sea 32st 30%
 - sanec 24st 24%
 - stbybe 16 st 16%
 - vebol 12st 12%
 - galiwb 6st 6%
 - agfoba 4st 4%
 - stte 4st 4%
 - HeheAG 4st 4%
- 102 stuks totaal
- Bollen:
- alsp 20st per groepje
(planten in combinatie met sea)

Mengsel B

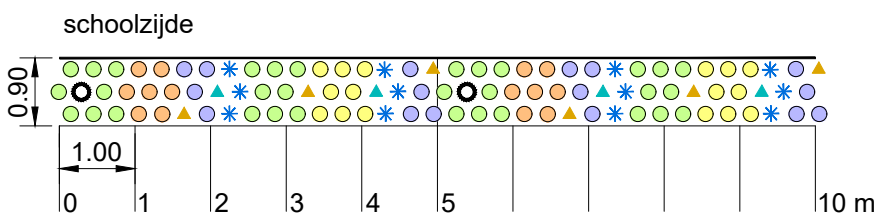

- Planten:
- sea 32st 30%
 - acmil 14st 14%
 - euamr 16st 16%
 - gero 16st 16%
 - vebol 12st 12%
 - agfoa 4st 4%
 - stte 6st 6%
 - stigi 2st 2%
- 102 stuks totaal
- Bollen:
- alsp 20 per groepje
(planten in combinatie met sea)

Mengsel C


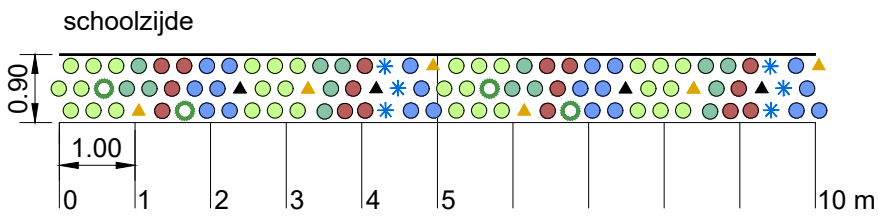


- Planten:
- sea 32st 30%
 - seteh 16st 16%
 - nefashg 20st 20%
 - acmi 14st 14%
 - vebol 6st 6%
 - aserps 4st 4%
 - stte 6st 6%
 - HeheAG 4st 4%
- 102 stuks totaal
- Bollen:
- alsp 20 per groepje
(planten in combinatie met sea)

Principe Mengsels
schaal 1:100

Bijlage ter info; CONCEPTTEKENING 2022, IN BEWERKING
Aan dit document kunnen geen rechten worden verleend.
Betreft versie in bewerking:
Definitieve versie wordt bij de inschrijffase verstrekt

alle maten in meters (tenzij anders aangegeven)
alle hoogtes in meters t.o.v. NAP
alle maten in het werk te controleren

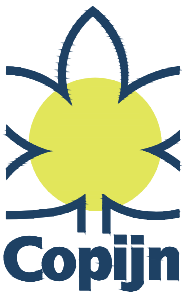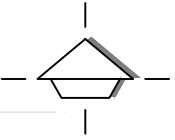

LANDSCHAPSARCHITECTEN
BOOMSPECIALISTEN
GROENAANLEG EN BEHEER

Versie	Datum	Omschrijving
A	29-03-21	Concept bestek
B	11-07-22	aangepast bestek
C	22-12-22	Aanpassing naar inheems

Internationale School Utrecht
Beplantingsplan
Plantbakken 4e verdieping

Schaal	: 1:100	Projectnr.	: 19.T0643
Datum	: 22-12-2022	Ontwerpfase	: Bestek
Tek.nummer	: B264	Projectleider	: SR
Formaat	: A2	Tekenaar	: LW/JL

Auteursrechten voorbehouden

Gageldijk 4F | 3566 ME Utrecht | Tel. 030-2644333 | info@copijn.nl

Situatie
schaal 1:100