


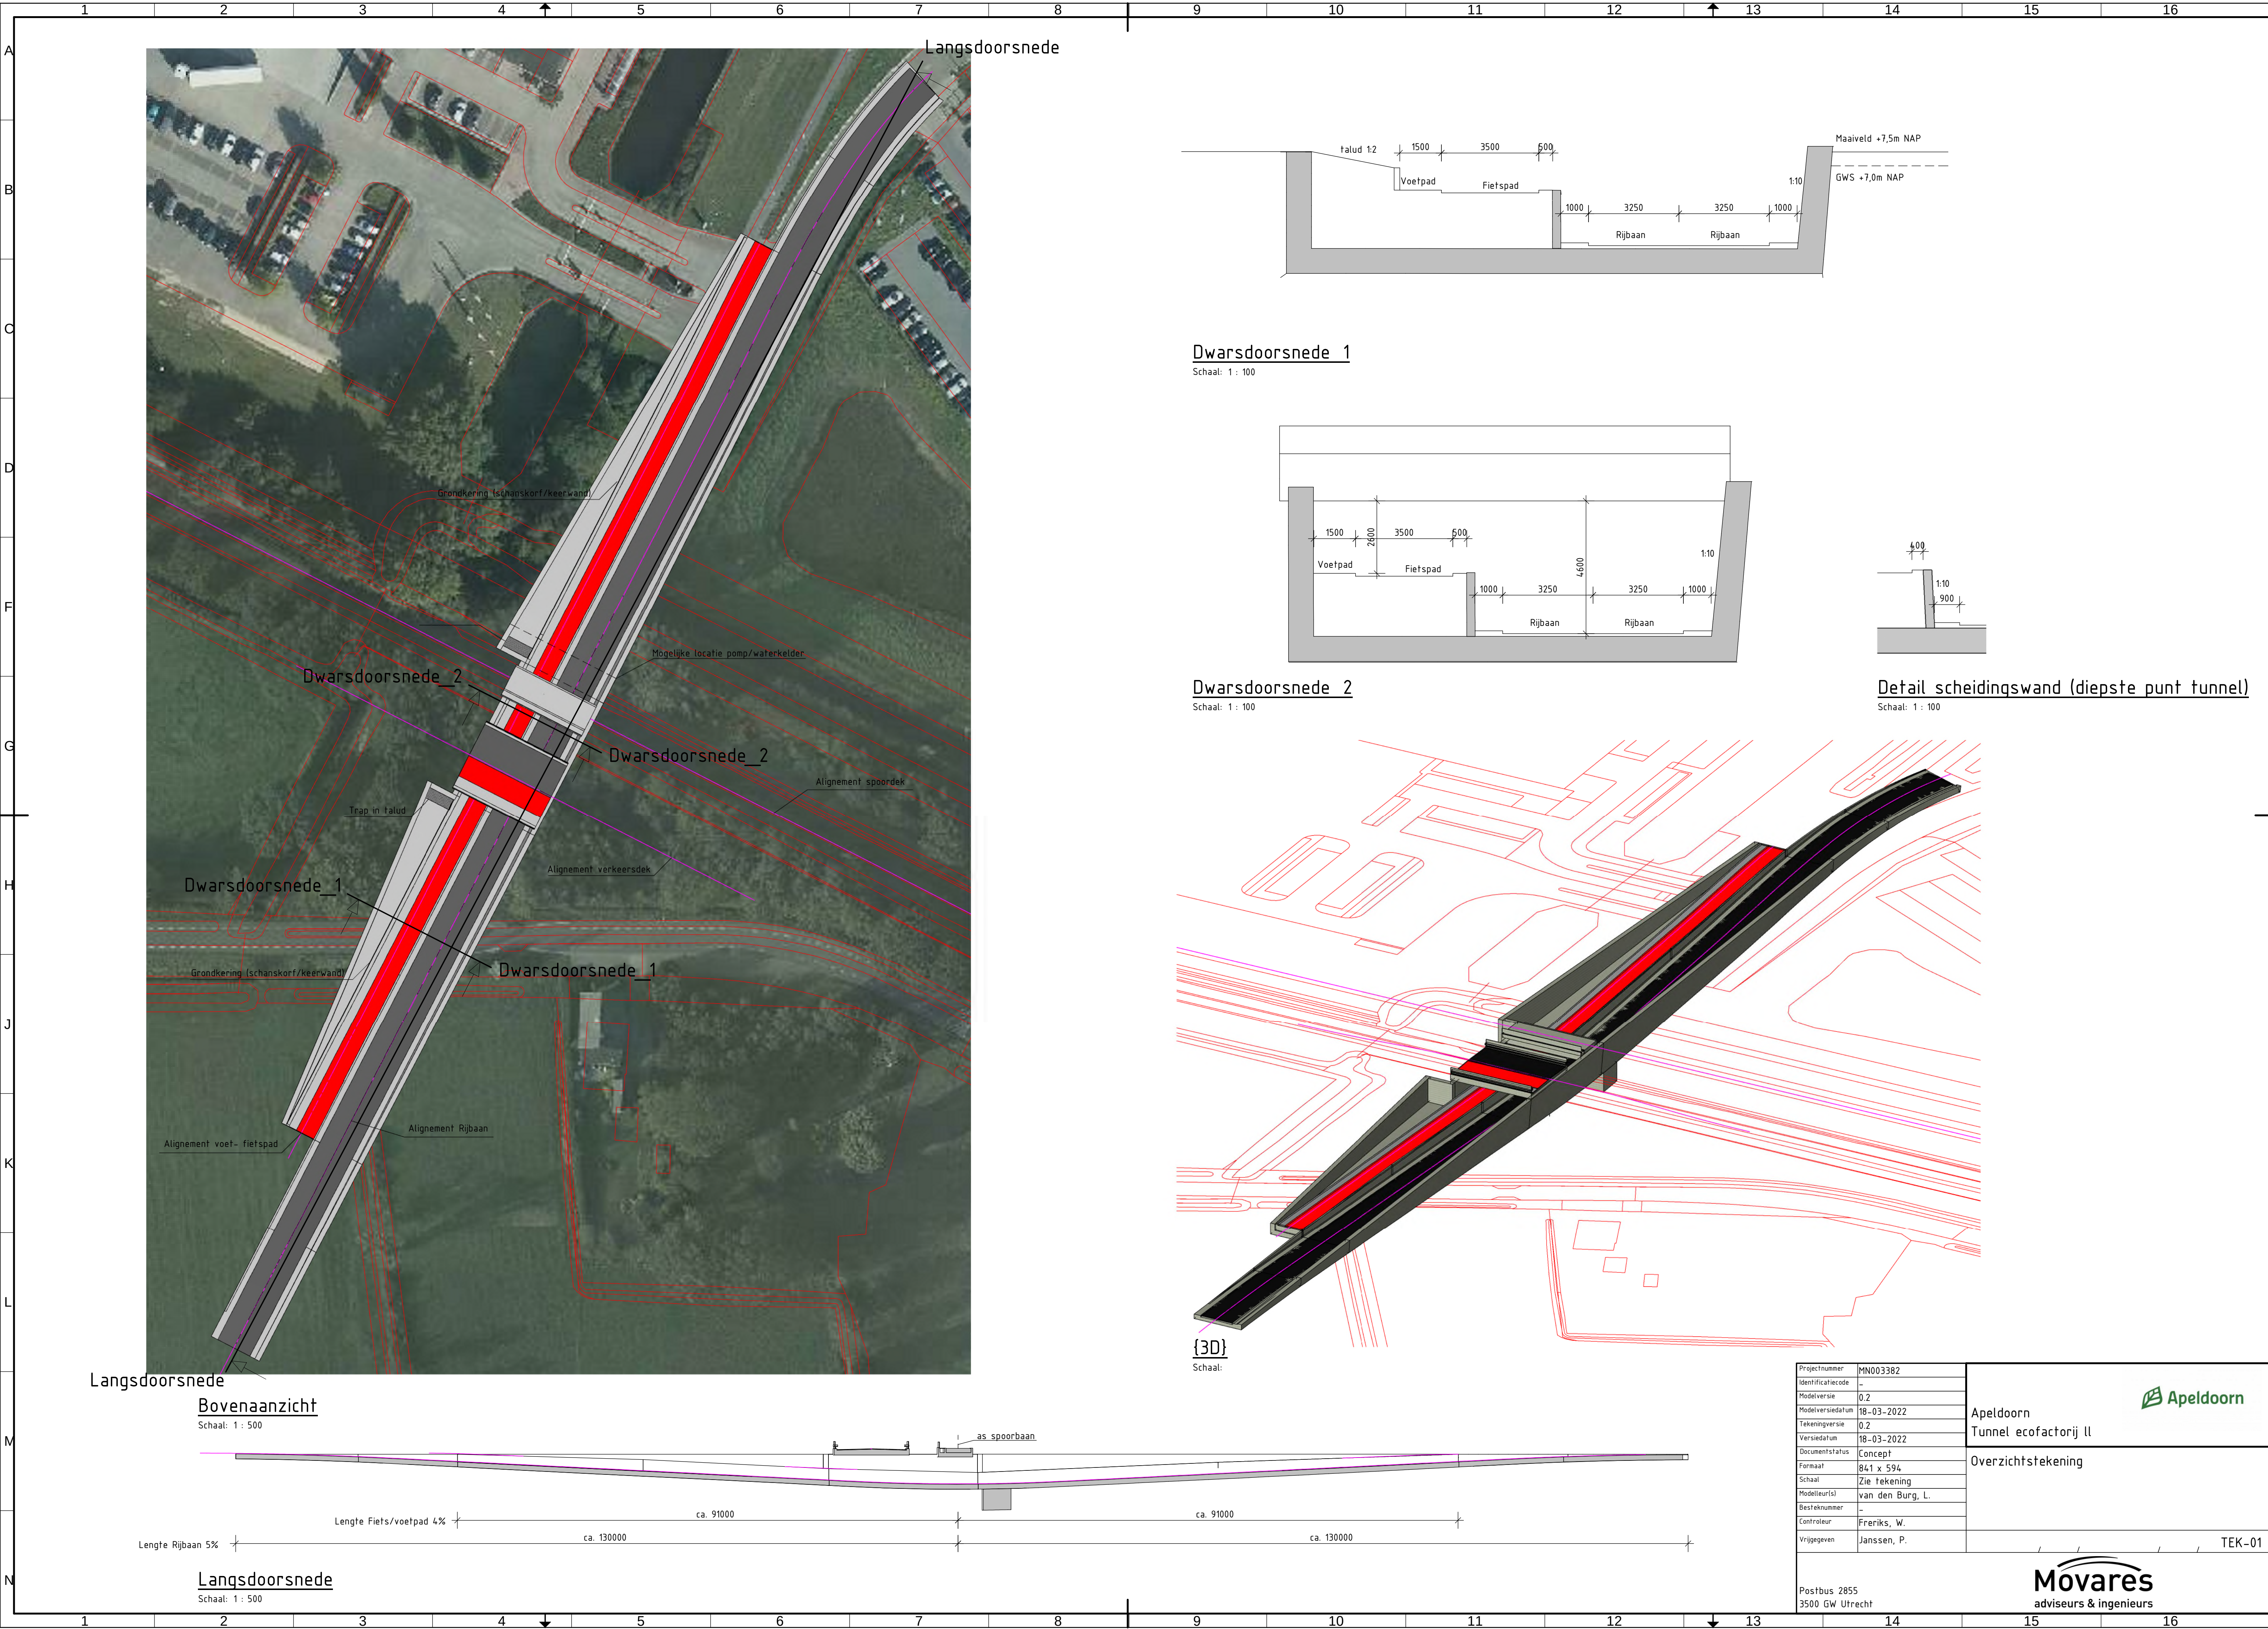

Projectnummer	MN003382	
Identificatiecode	-	
Modelversie	0.2	Apeldoorn Tunnel ecofactorij II
Modelversiedatum	18-03-2022	
Tekeningversie	0.2	Overzichtstekening
Versiedatum	18-03-2022	
Documentstatus	Concept	 adviseurs & ingenieurs
Formaat	841 x 594	
Schaal	Zie tekening	
Modellieur(s)	van den Burg, L.	
Besteknummer	-	
Controleur	Feriks, W.	
Vrijgegeven	Janssen, P.	TEK-01
Postbus 2855 3500 GW Utrecht		