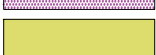


vaste inrichting B.79

type afwerking

	A01 Shinnoki houtfineer (licht)
	A02 Shinnoki houtfineer (donker)
	A03 Shinnoki houtfineer (donker) met nano perforatie
	A04 Arpa Fenix HPL Castora Ottawa
	A05 Arpa Fenix HPL Beige Arizona
	A06 Arpa Fenix HPL Grigio Aragona
	A07 HPL RAL 7047
	A08 Diggels met lokale schelpen
	A09 monolitisch terrazzo
	A10 stoffering - Ohmann leather, collection 1010
	A11 stoffering - Vescom, Auckland
	A12 Brons/messing plint
	A13 Kurk op plaatmateriaal

Overig

	wcd
	aluminium greeplijst
	naadverdeling HPL
	kastslot


N.b. deurtjes waar geen slot of greeplijst aangegeven uitvoeren als push-to-open

buiten scope kavel 02


	bouwkundige context (kavel 05, 06 en casco+)
	Invulling planten (kavel 07)

N.b. alle maten in het werk nameten!!!
N.b.² plafondhoogtes en peilmaten casco+ nog niet definitief, hier opgenomen maten zijn uitgangspunten aan casco+ meegegeven in plafondtekening "I55P05CAD020 - plafonds casco" d.d. 14-11-2023


Principedetails bekleding houtfineer

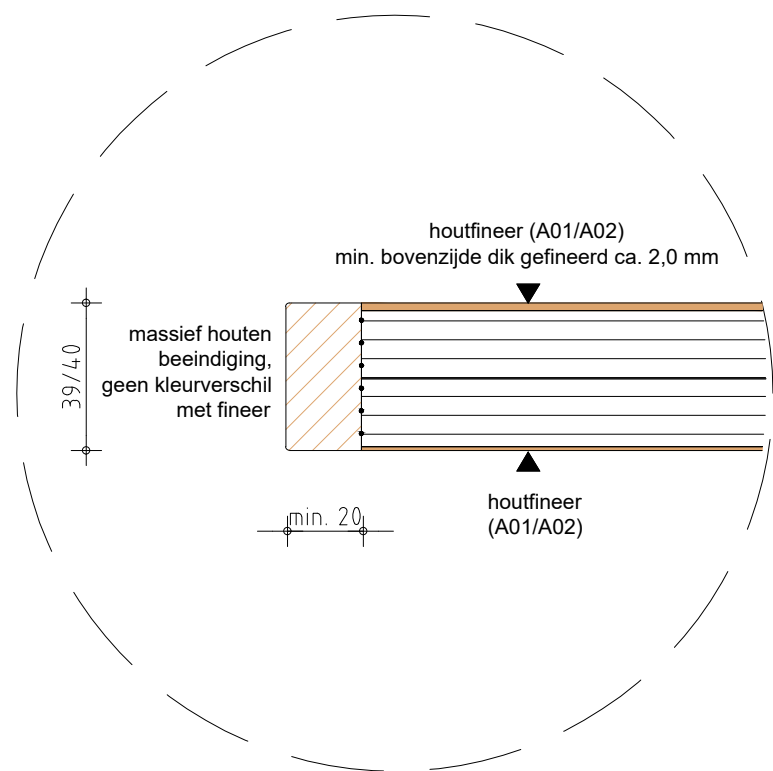

1.0
principe voor tafelbladen, staanders en planken bekleed met houtfineer

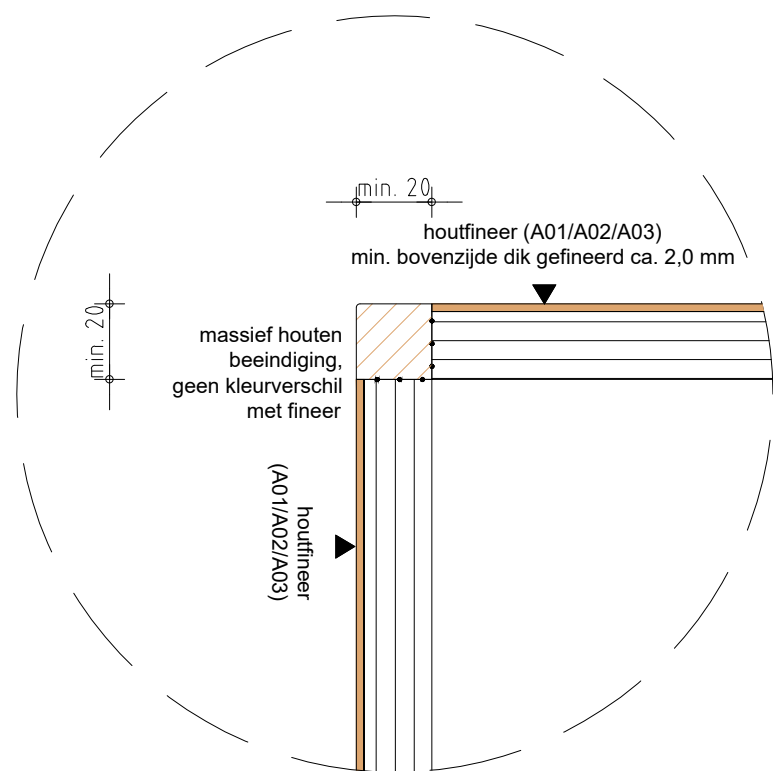


1.1
Optie 1 uitwendige hoeken in houtfineer

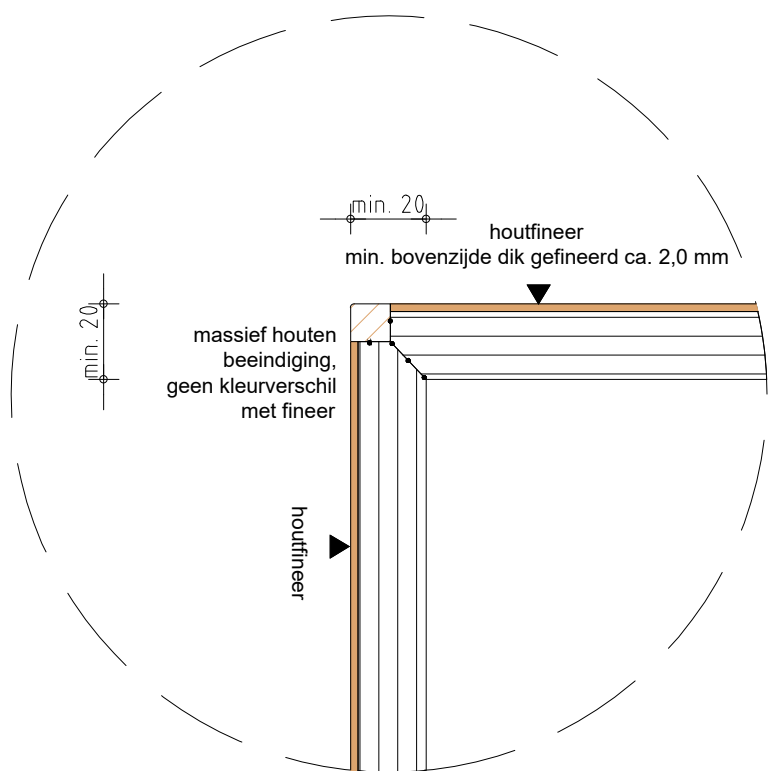


1.2
Optie 2 uitwendige hoeken in houtfineer


Principedetails bekleding HPL

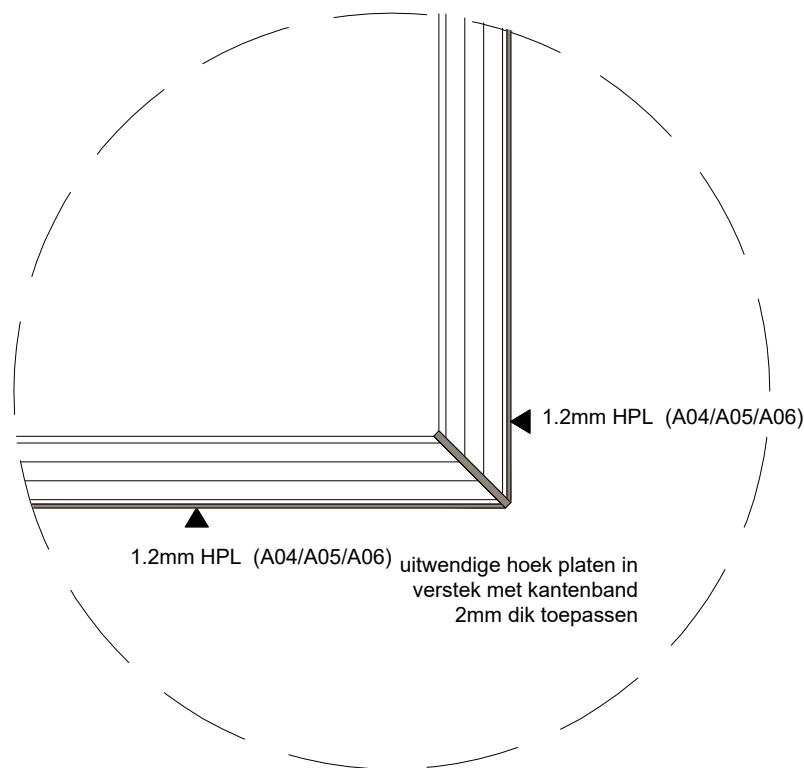


2.0
uitwendige hoeken HPL

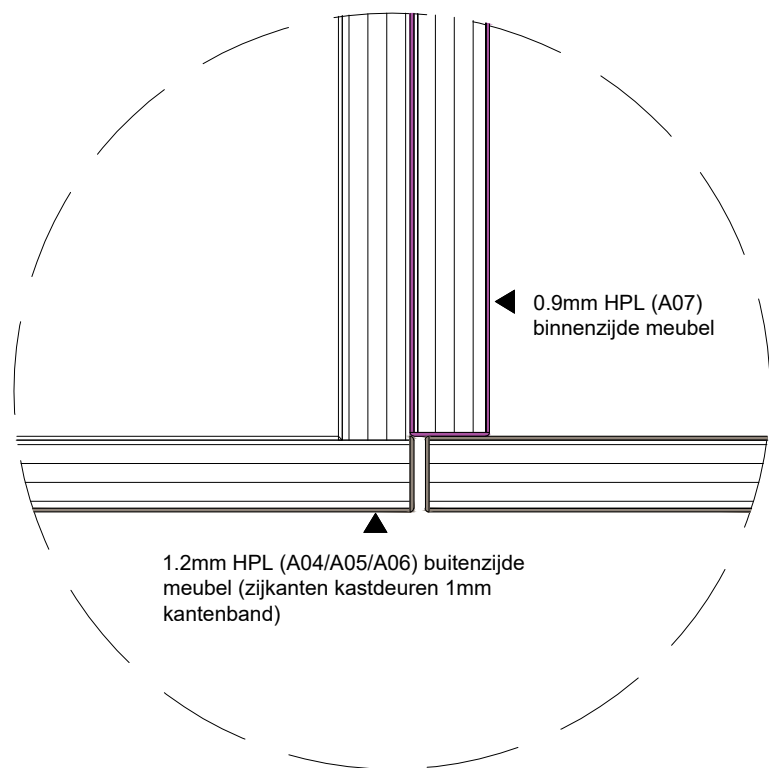

2.1
aansluiting HPL kastdeur HPL ombouw

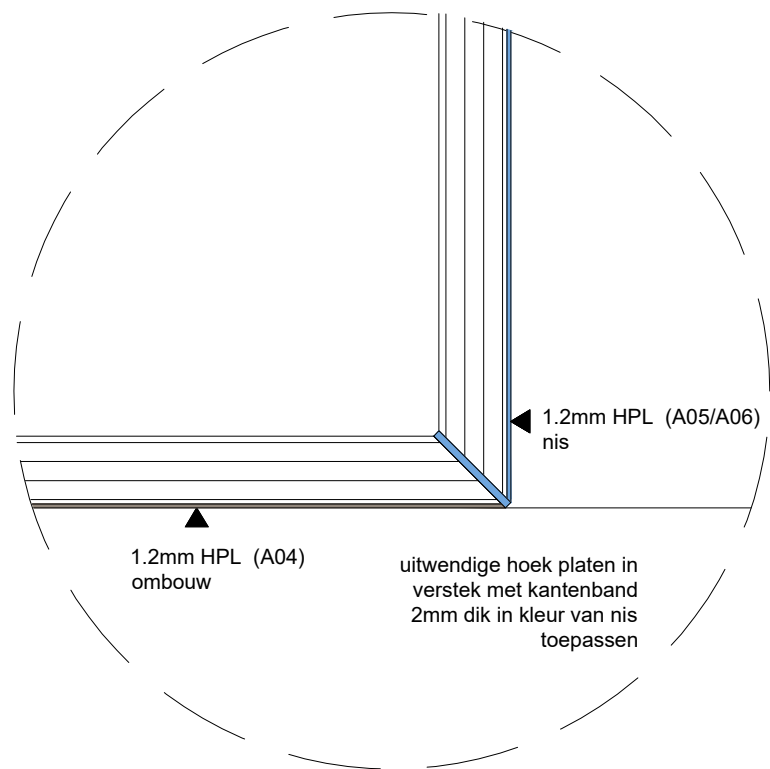


2.2
aansluiting HPL nis in HPL ombouw

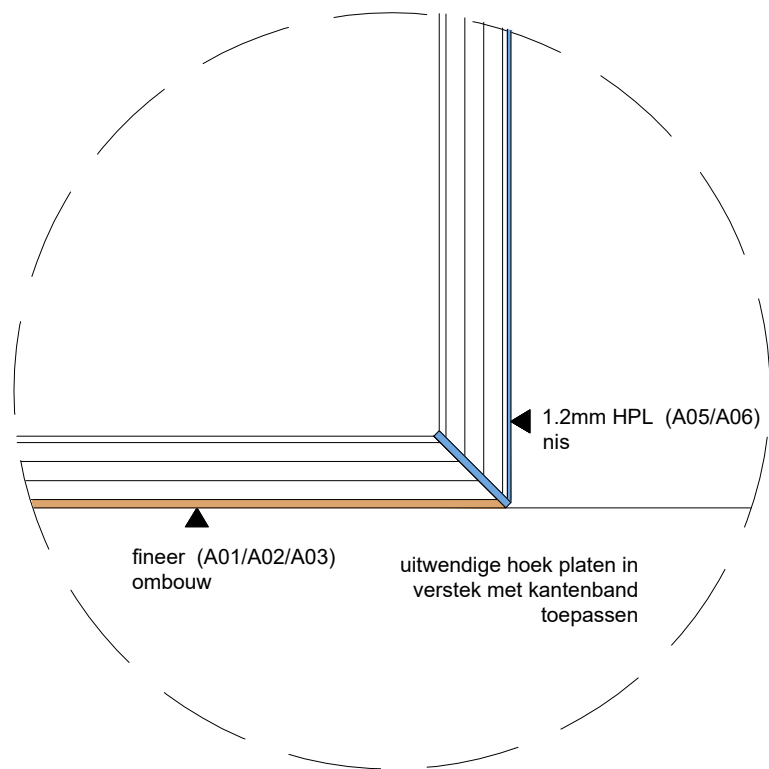


2.3
aansluiting HPL nis in fineer ombouw

Principedetails pantry

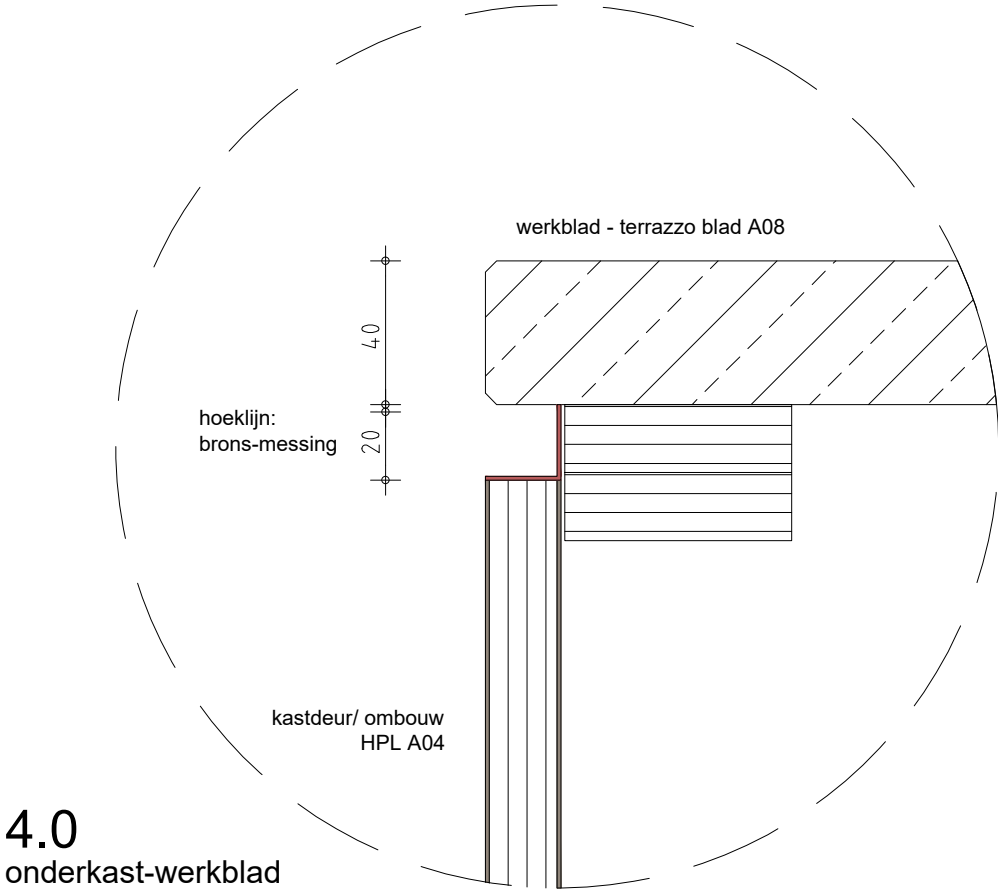




4.0
onderkast-werkblad

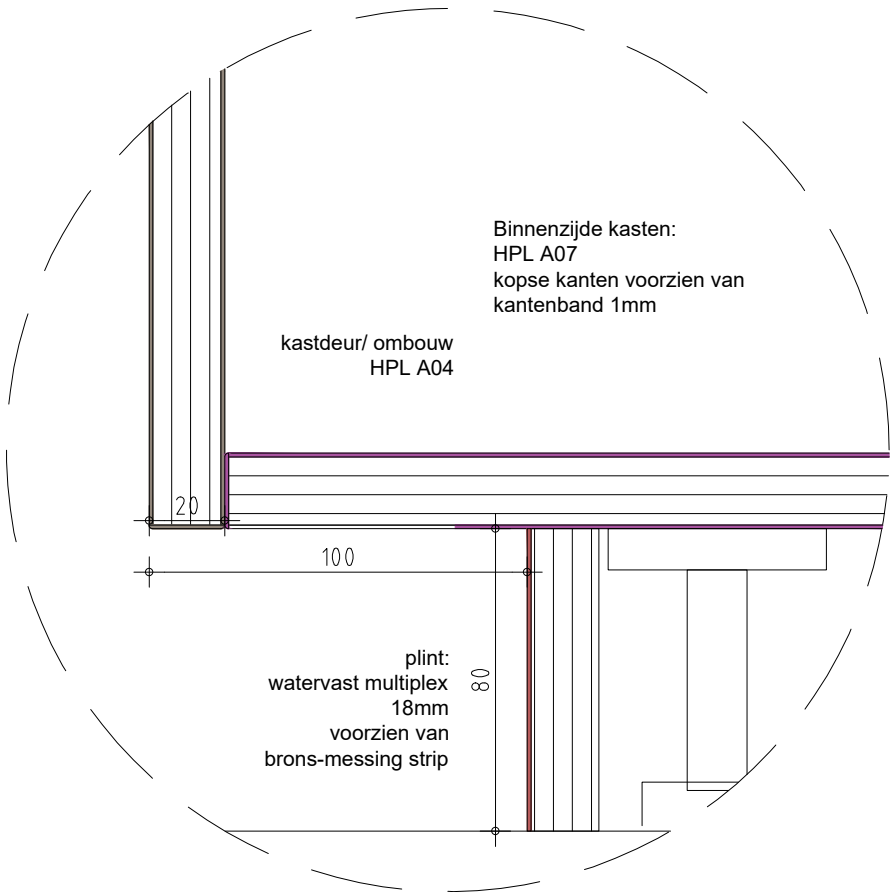

4.1
plint

155p05cad036 - b.79.00 vaste inrichting.dwg


Principedetails pantry

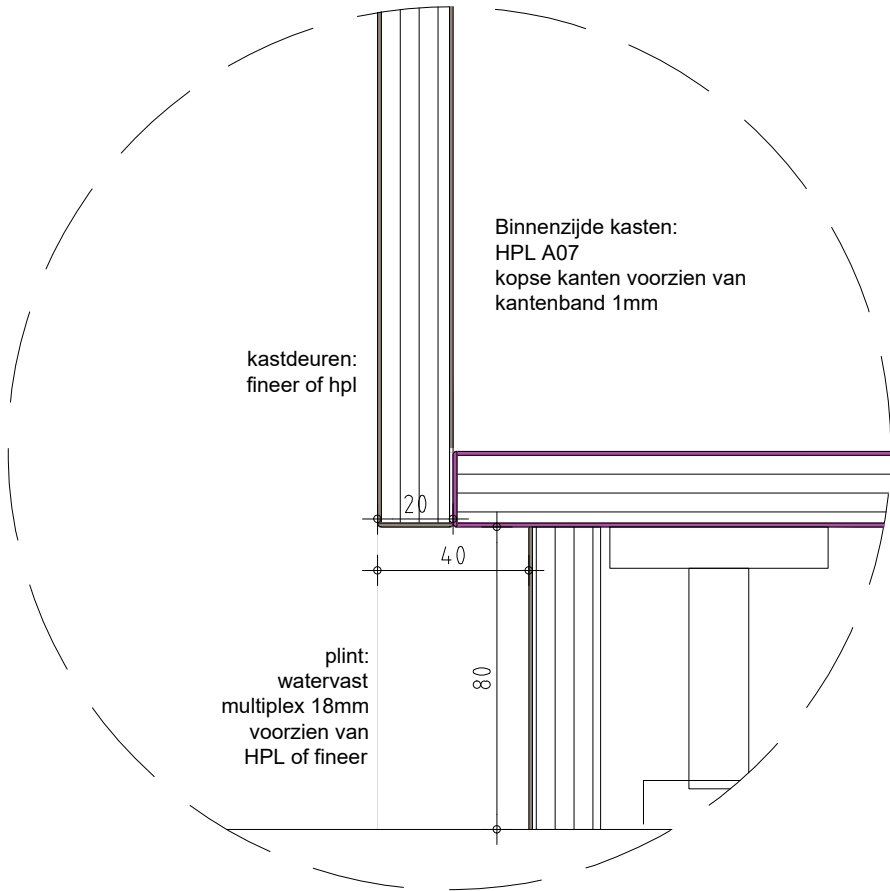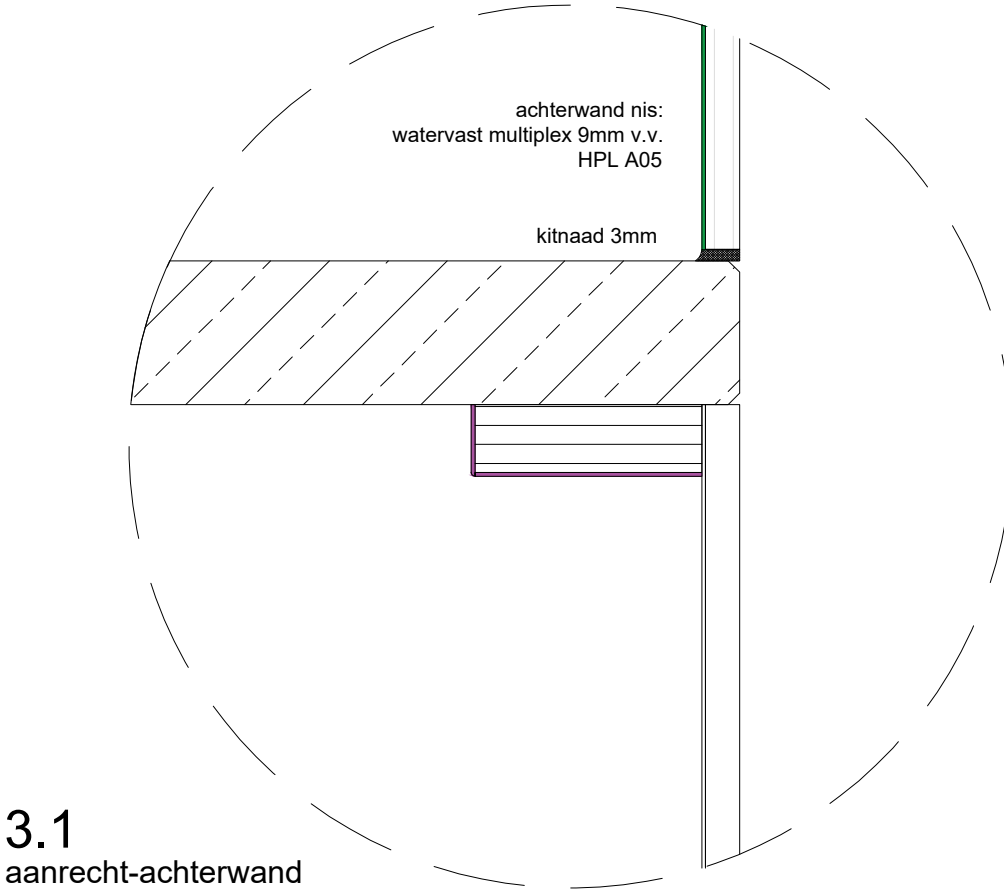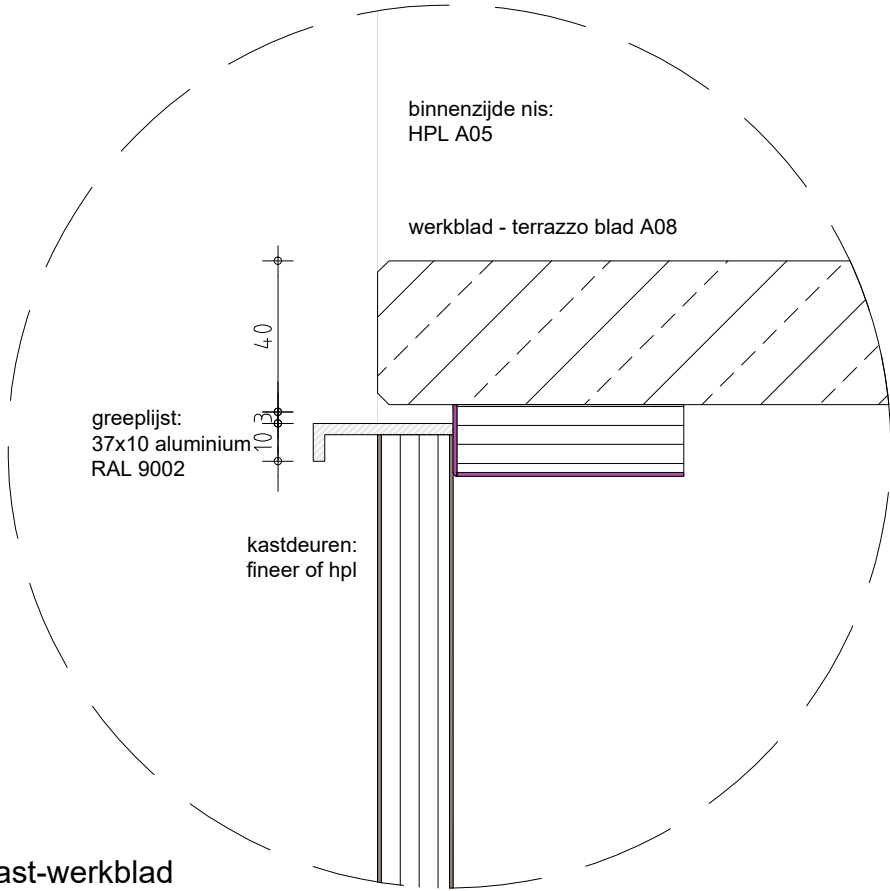


155p05cad036 - b.79.00 vaste inrichting.dwg

vaste inrichting


Algemeen

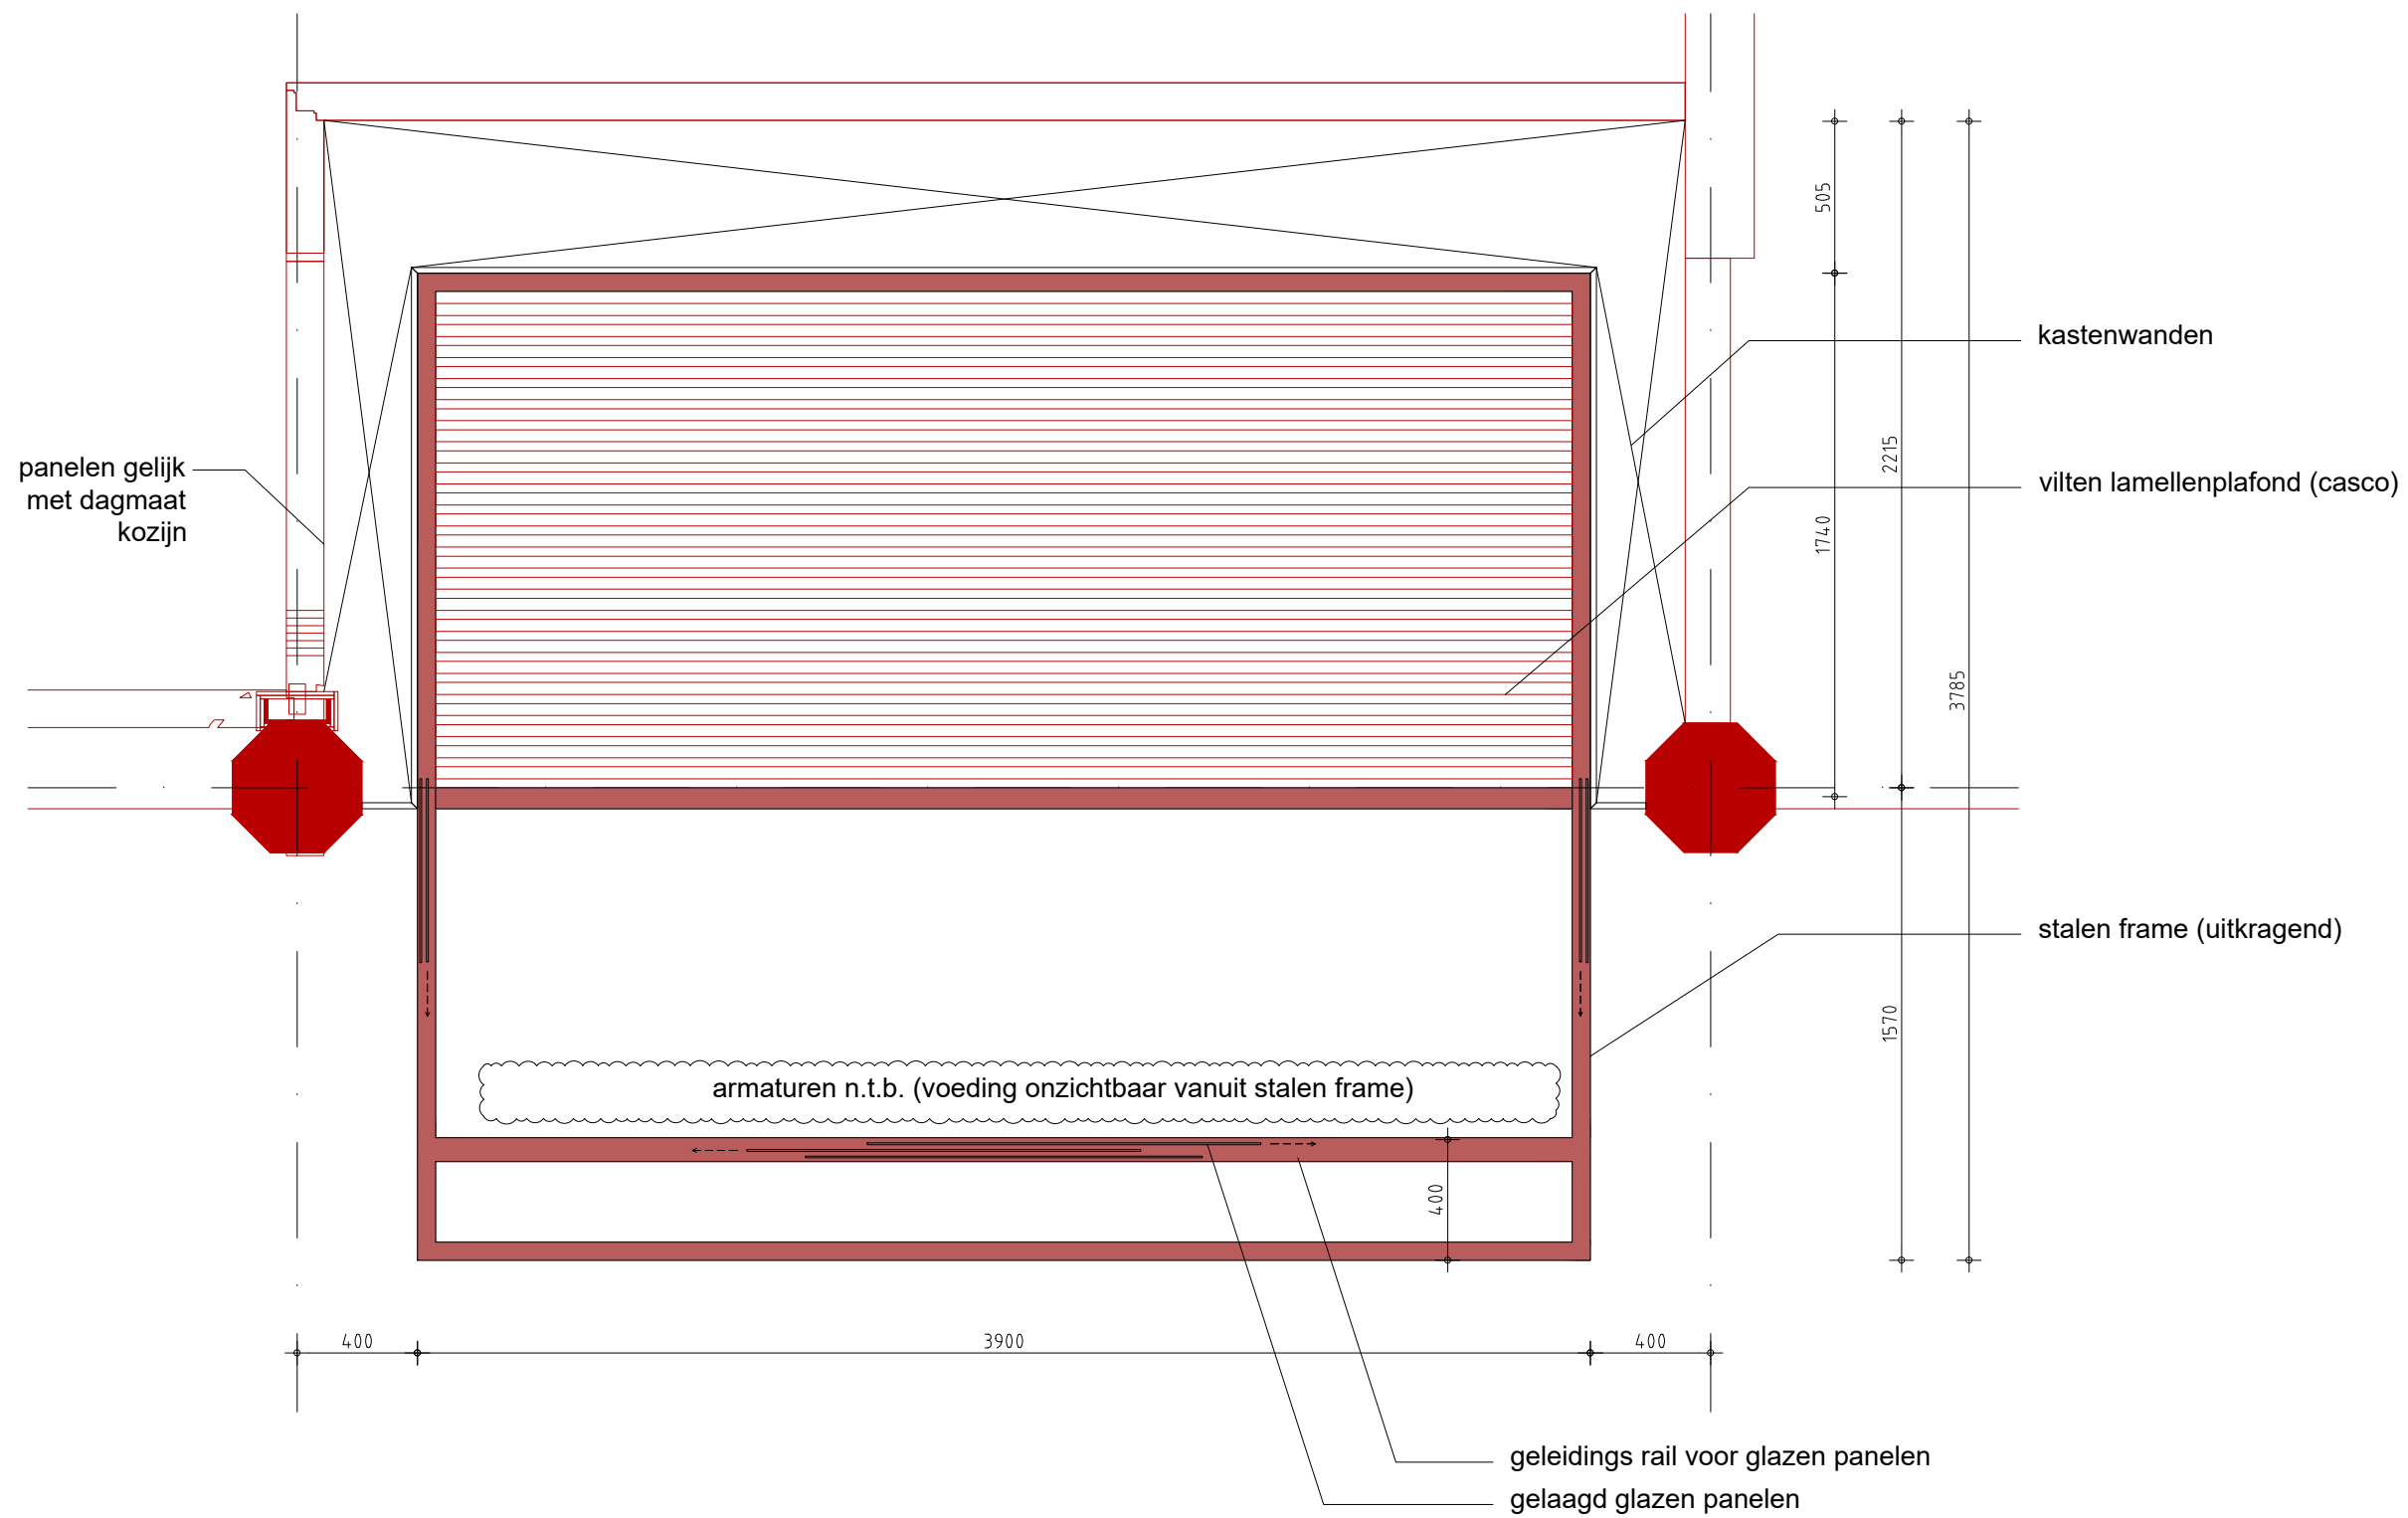

plafond



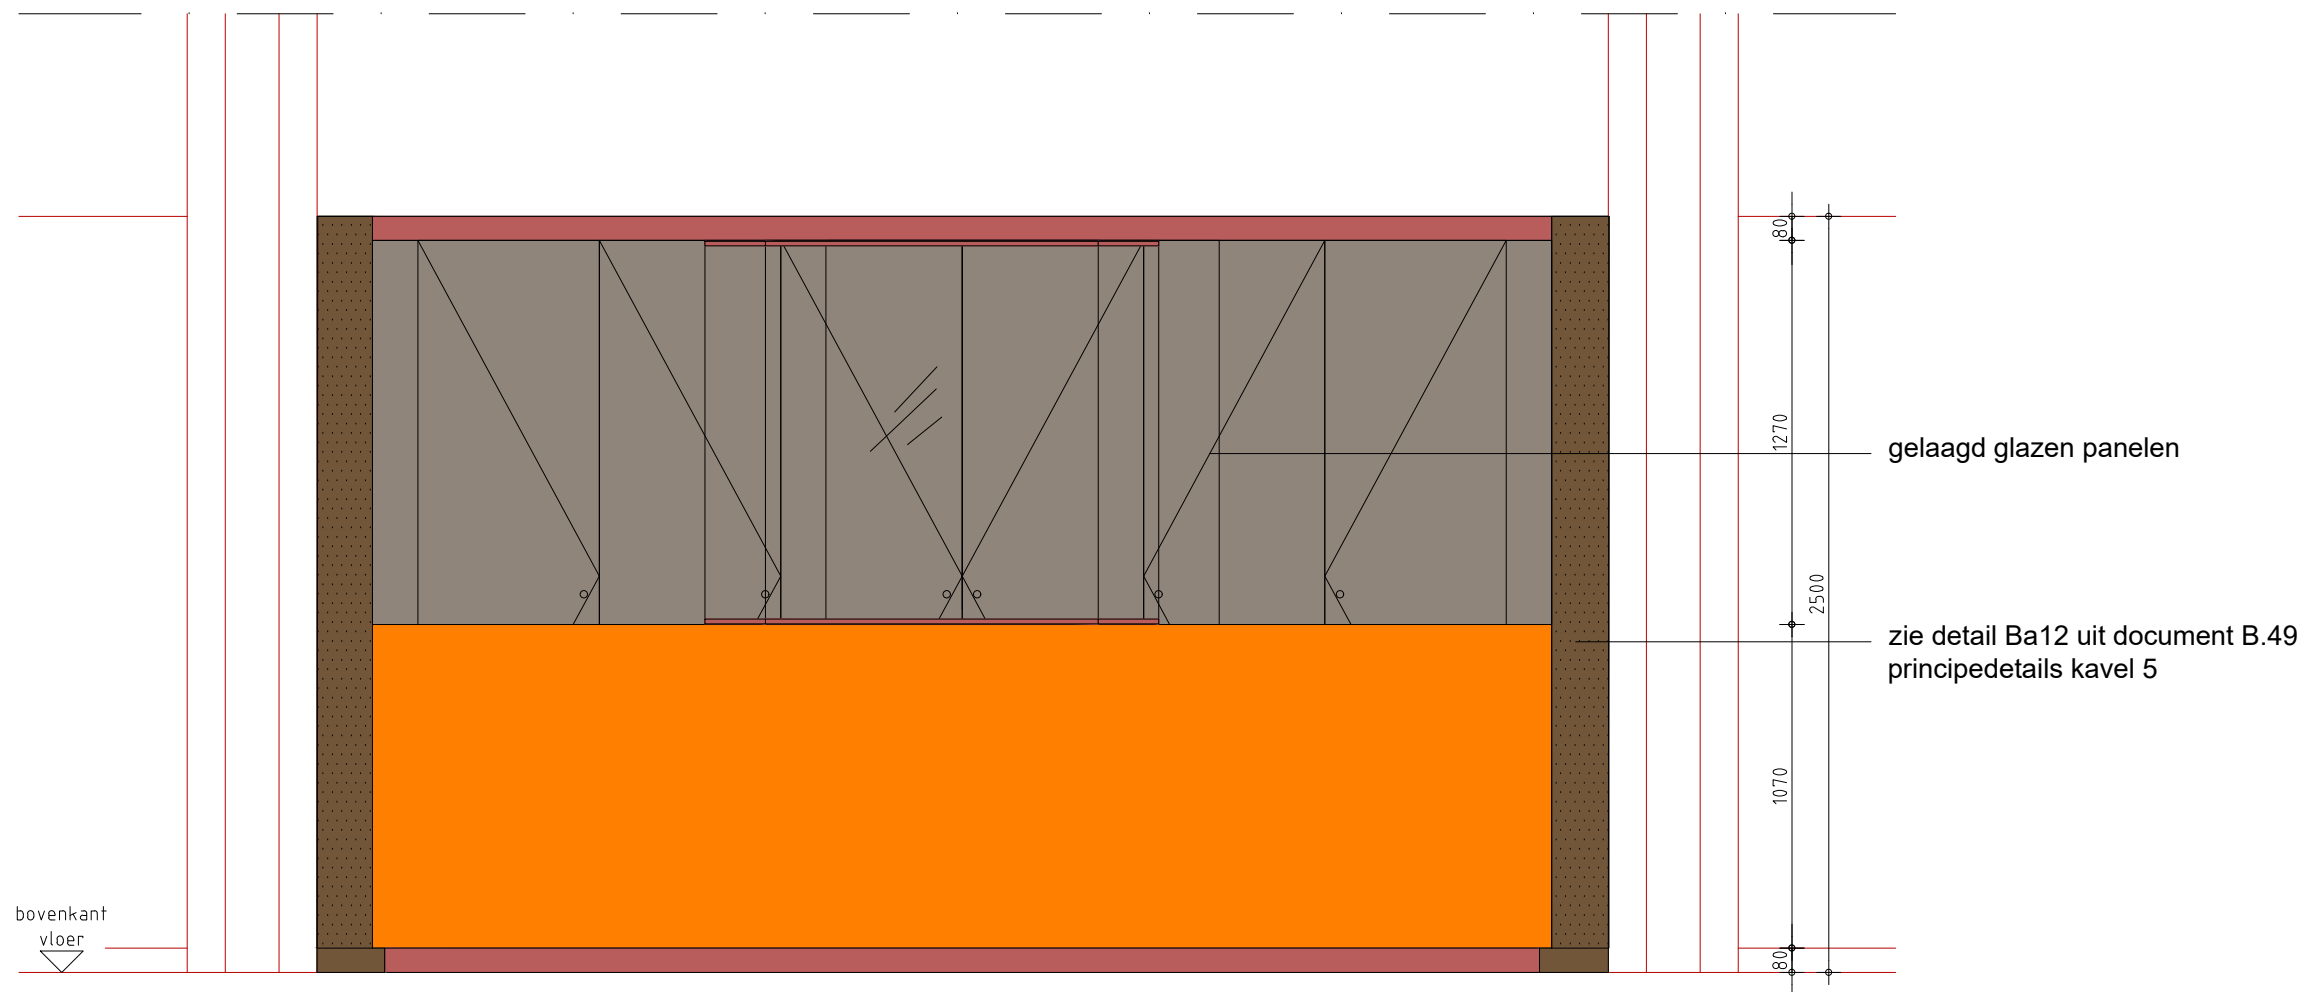


vooraanzicht

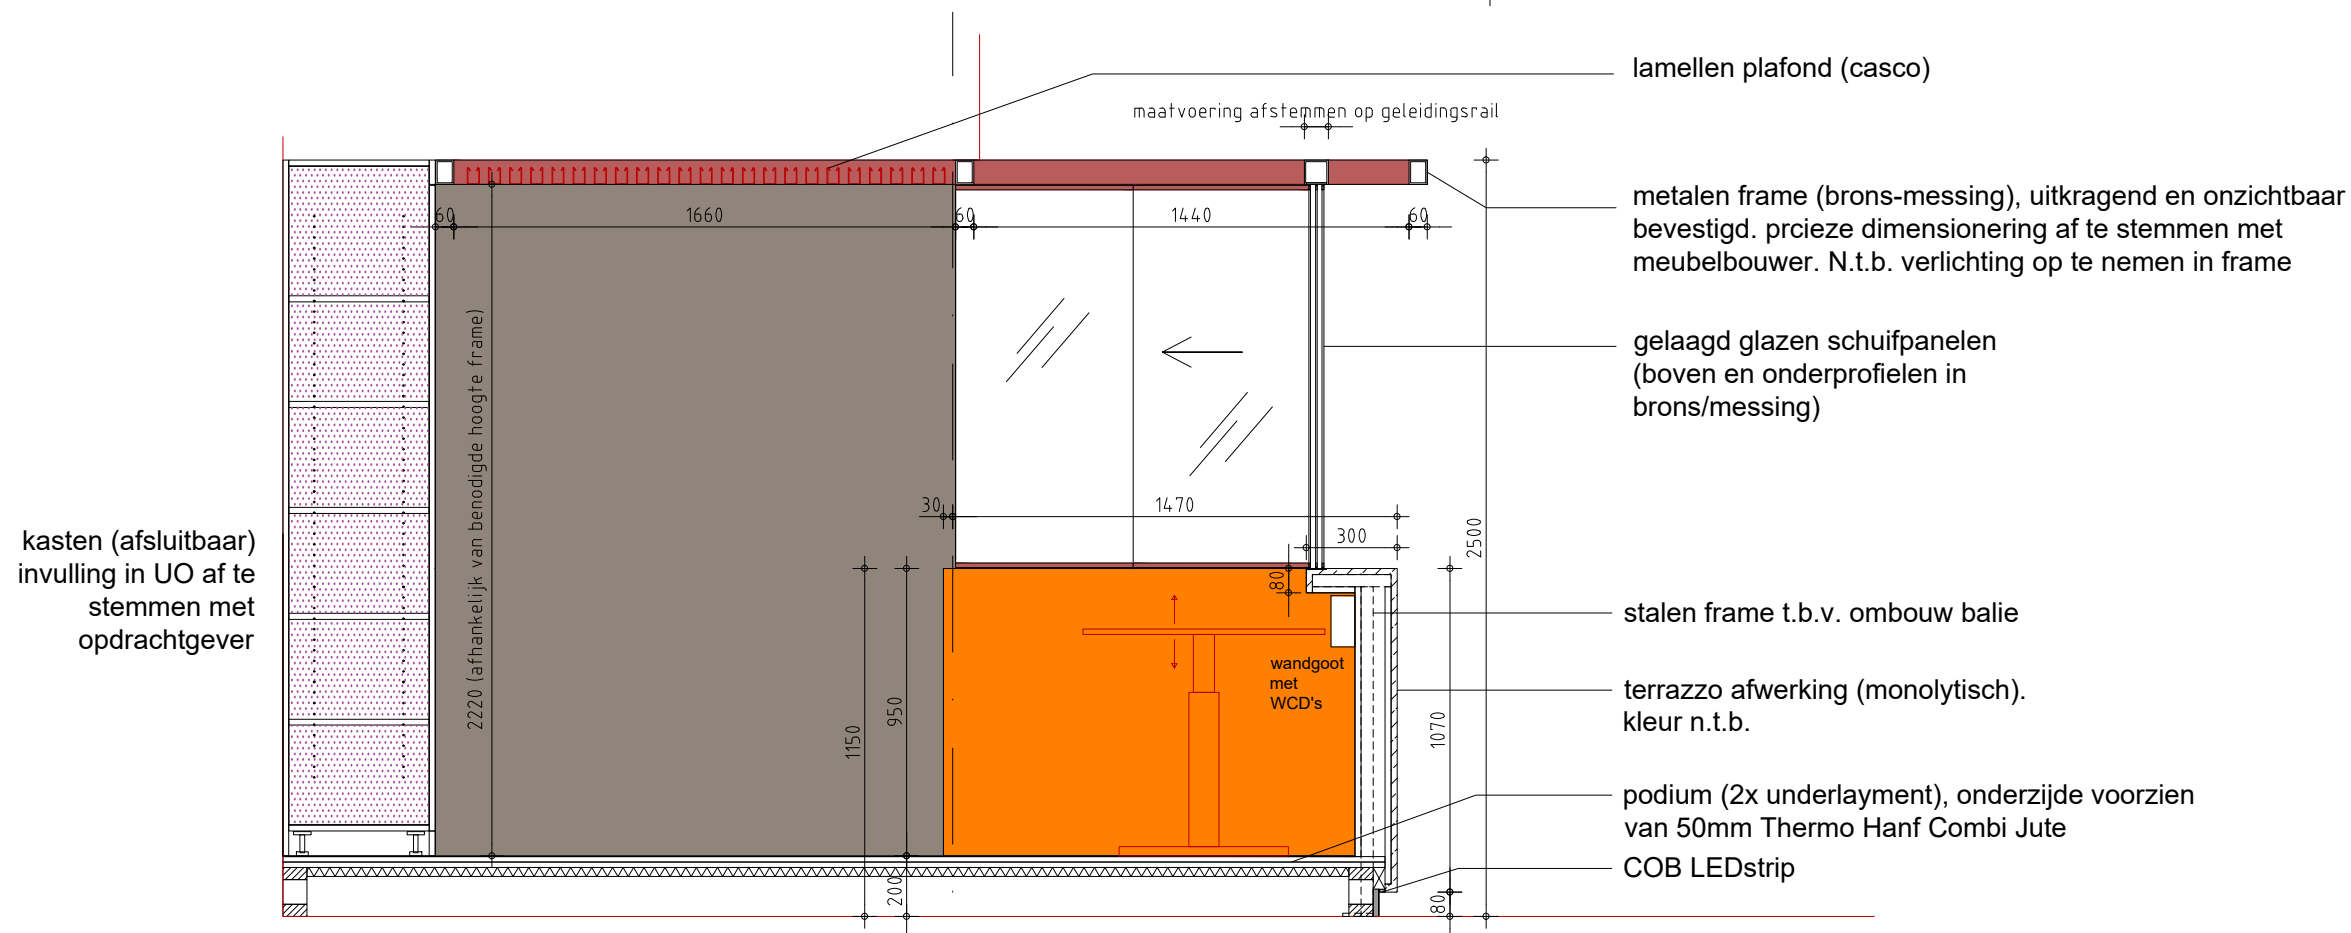



doorsnede

Zitvensterbank entreehal

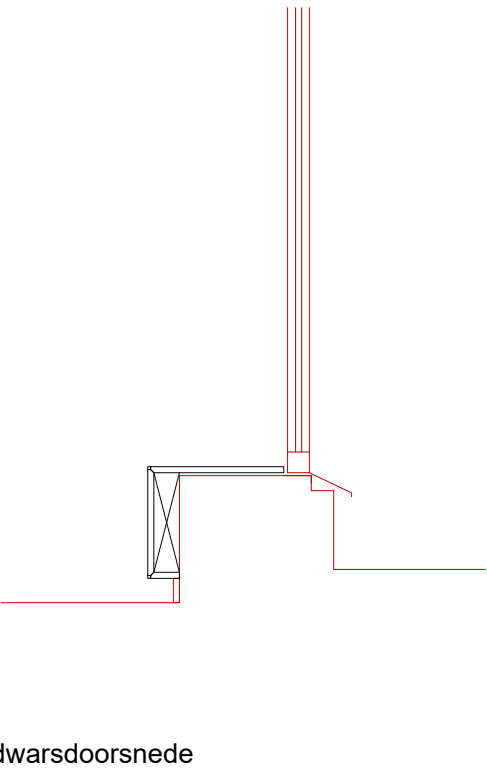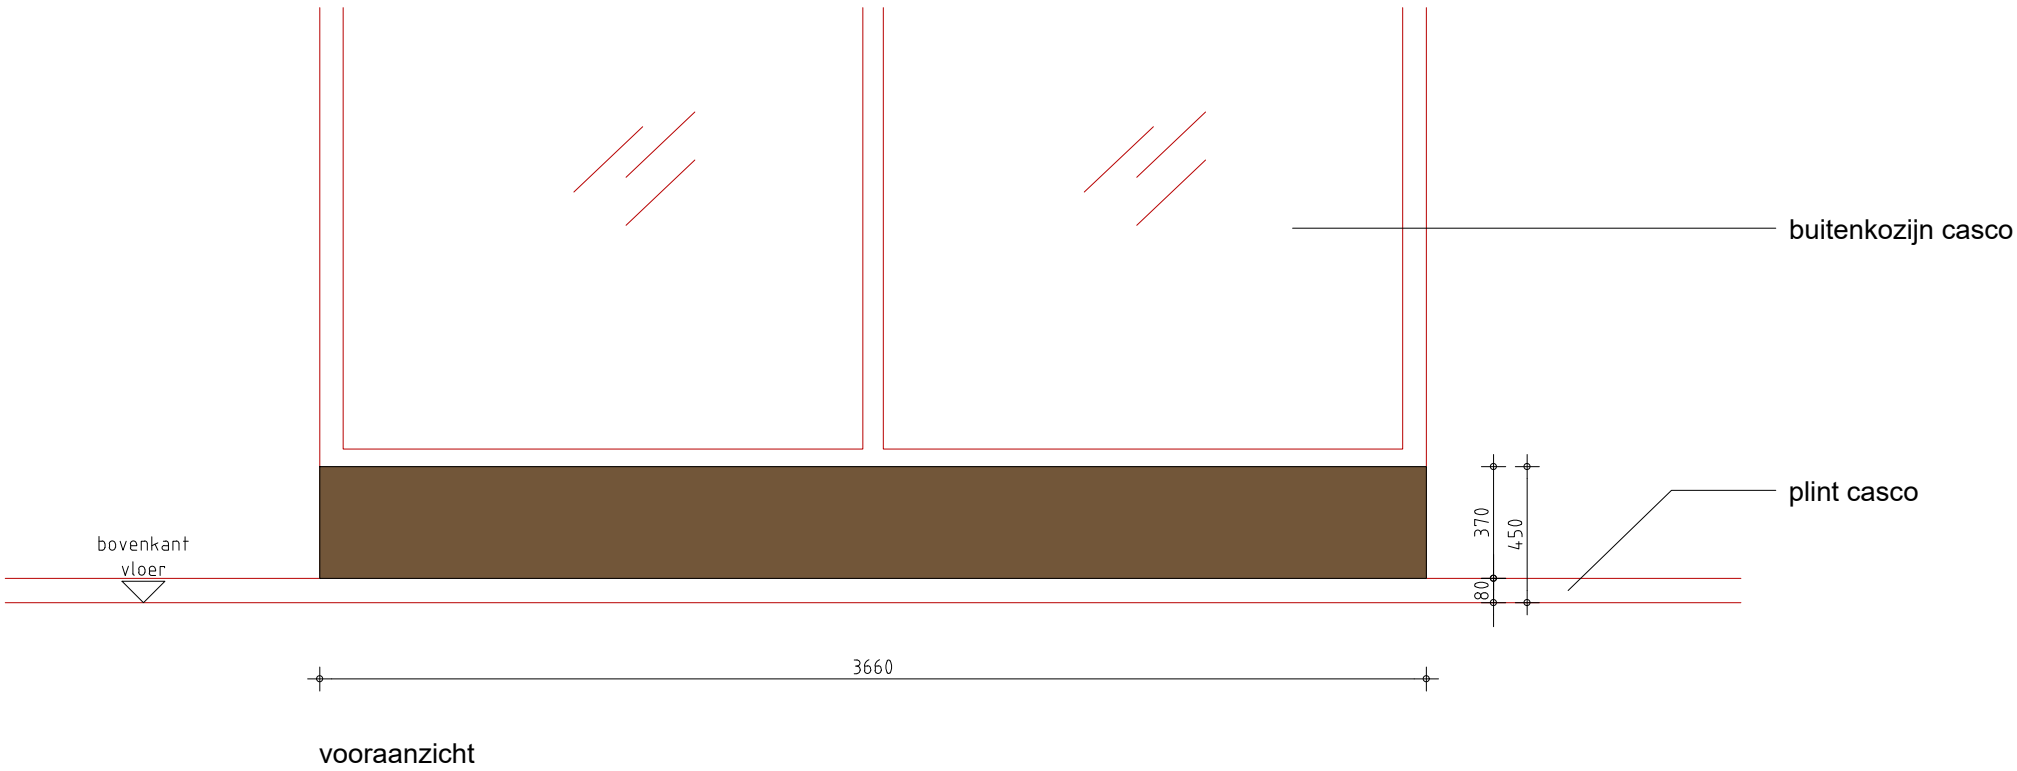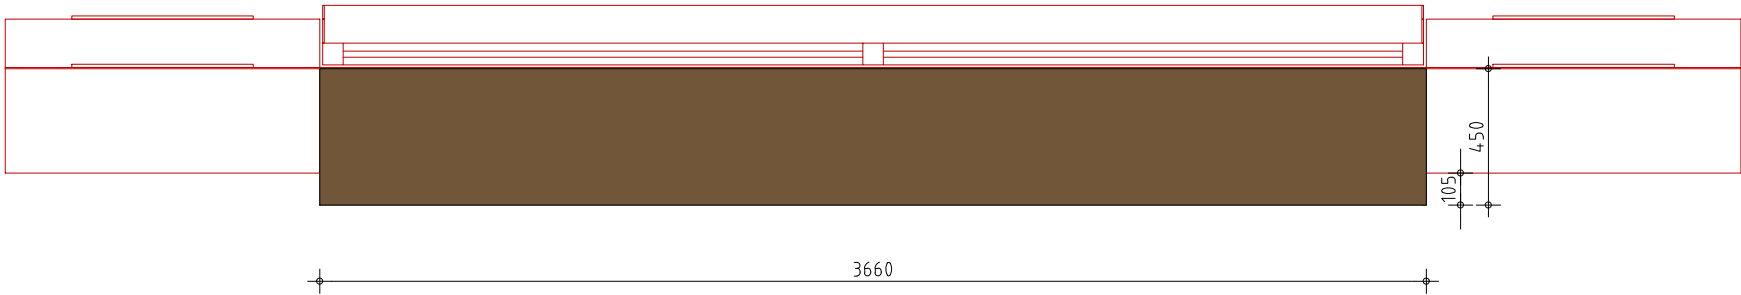

155p05cad036 - b.79.00 vaste inrichting.dwg


Plantenbak onder vide

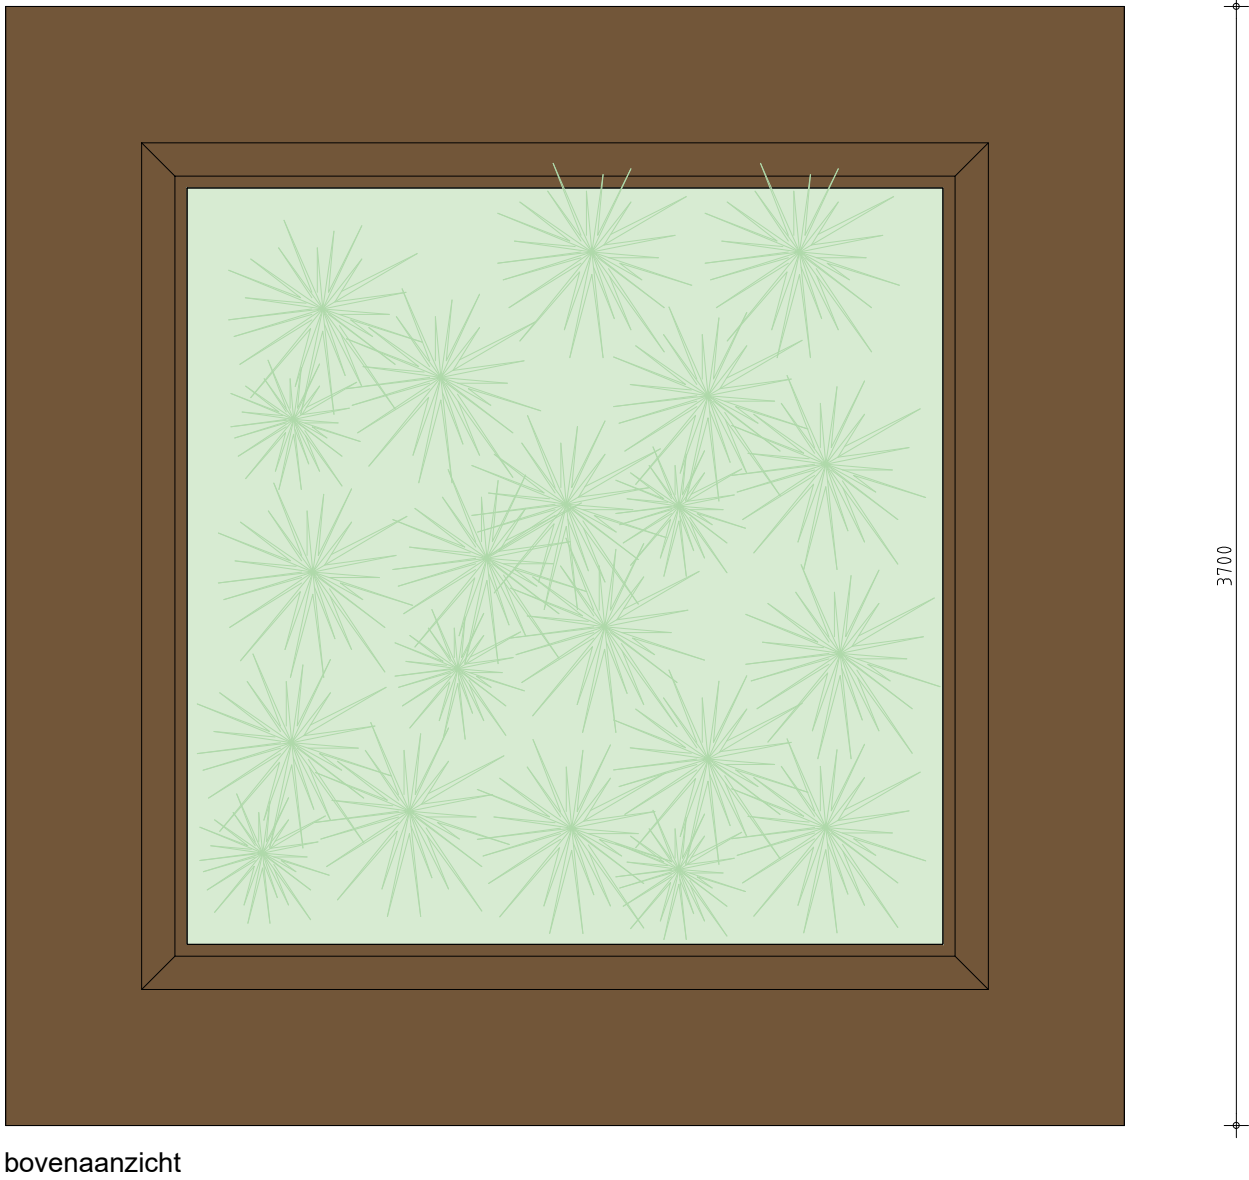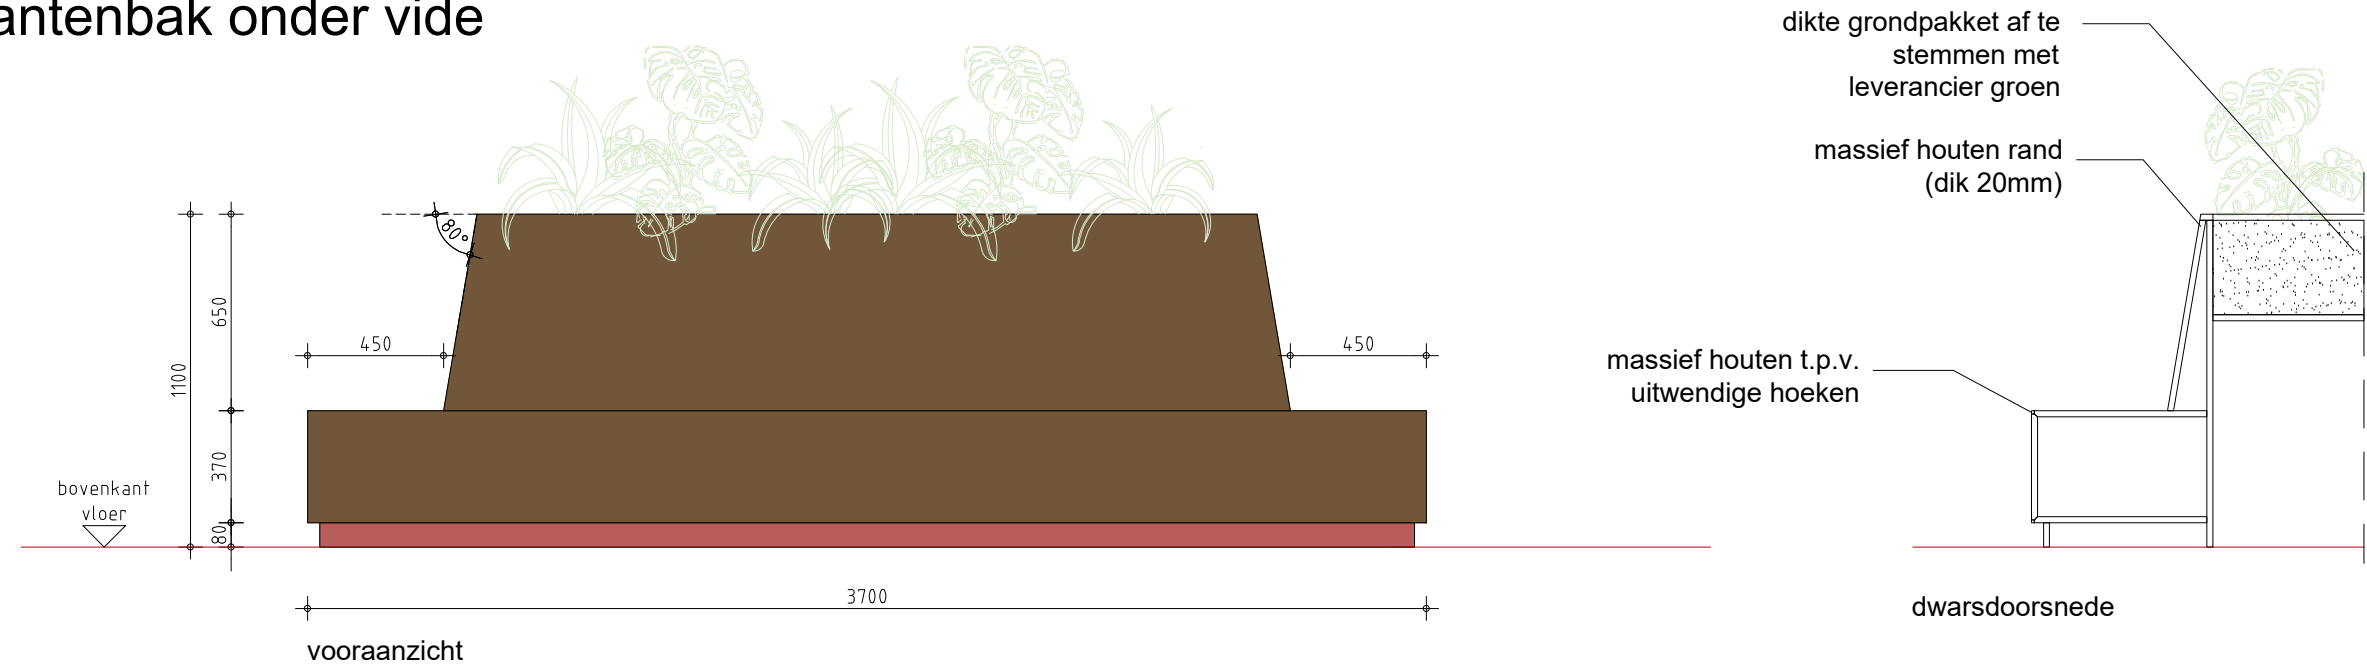


155p05cad036 - b.79.00 vaste inrichting.dwg

Prikbord


gelijk aan Vi-LEI22 en Vi-TUD09

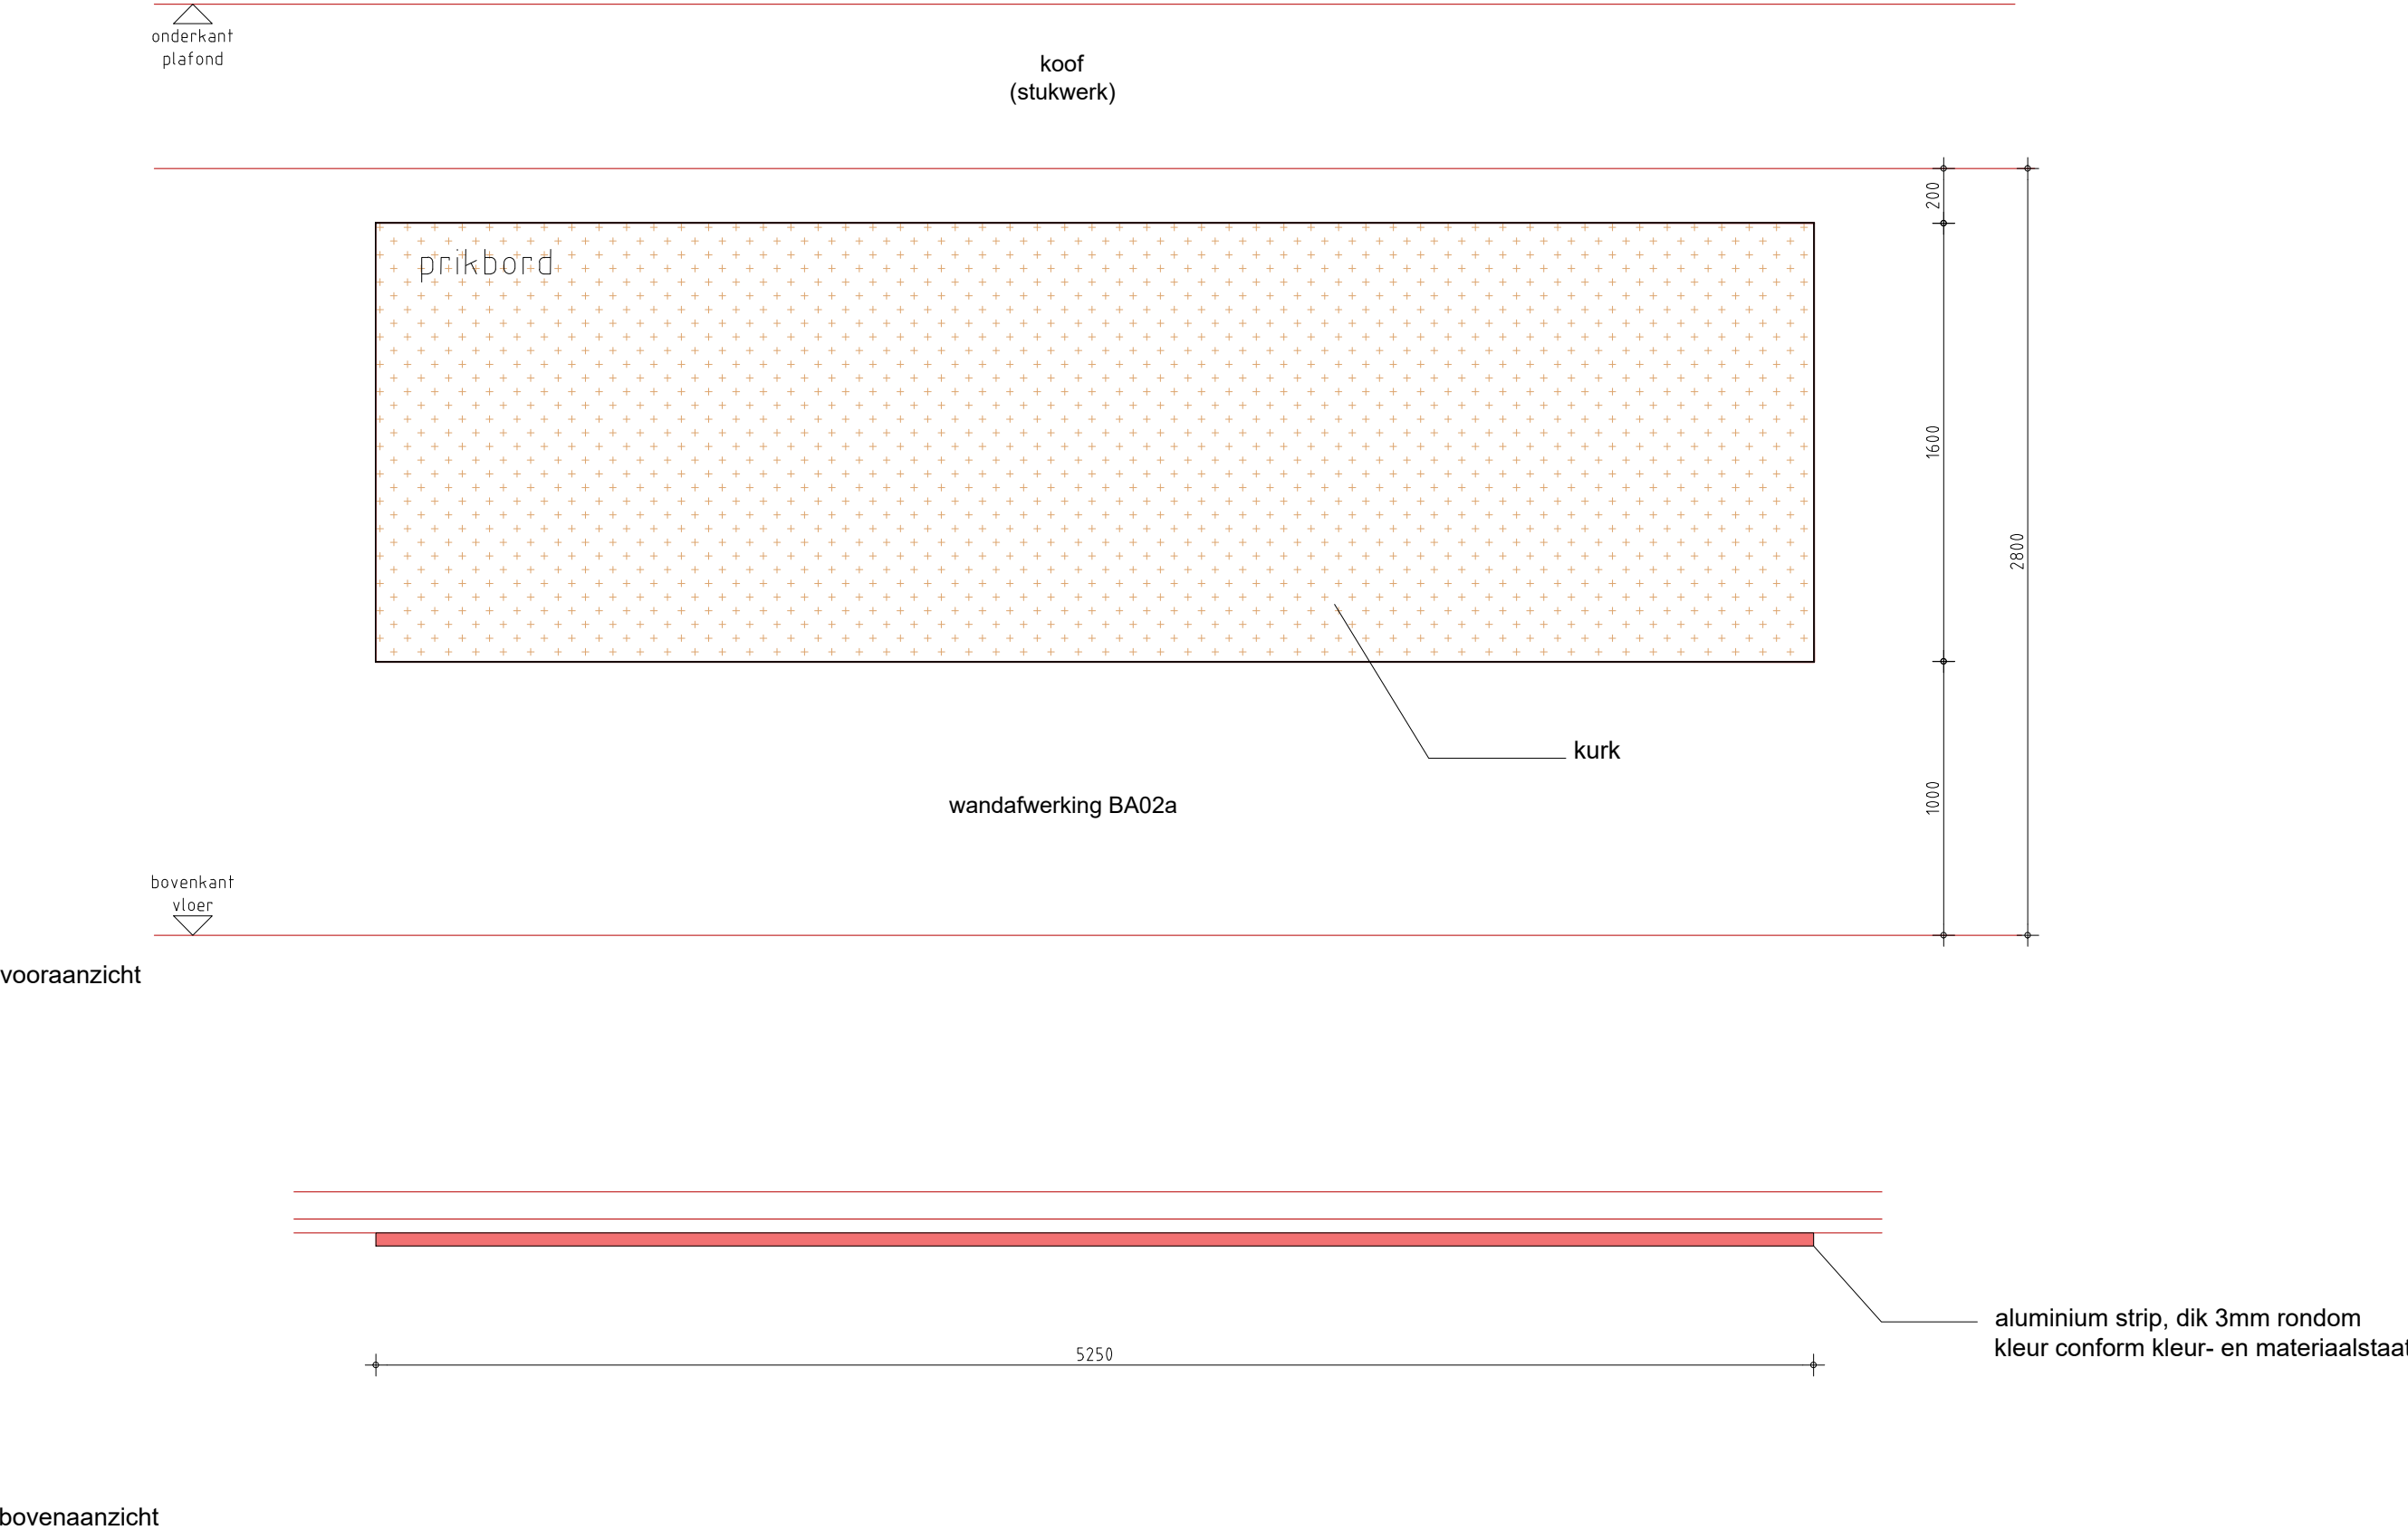


155p05cad036 - b.79.00 vaste inrichting.dwg

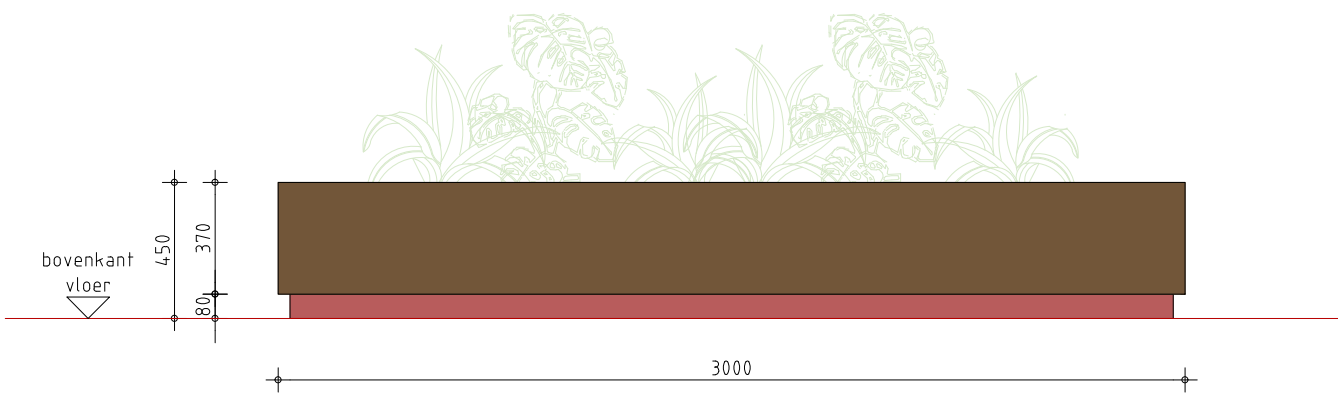


vooraanzicht

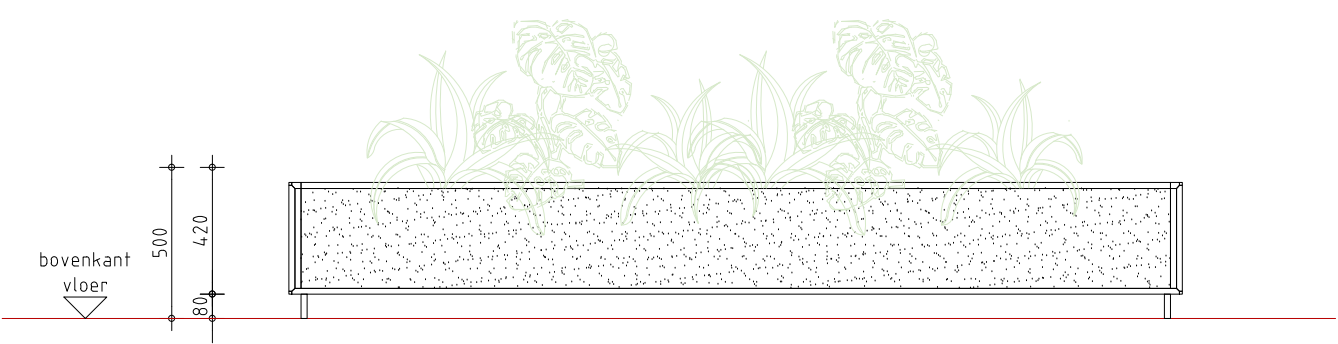

langsdoorsnede

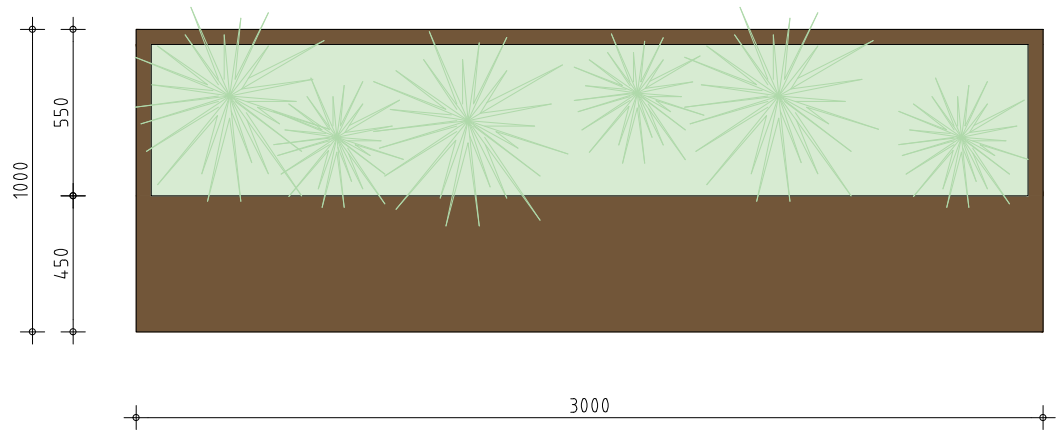


bovenaanzicht

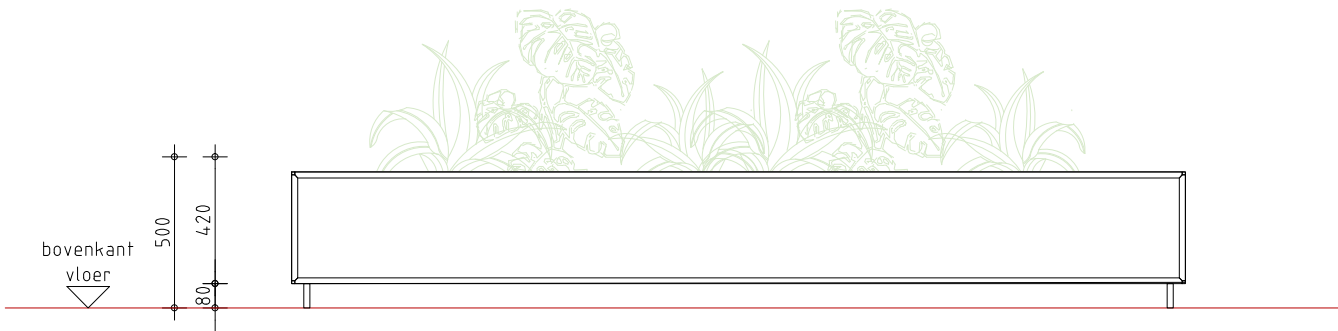

langsdoorsnede


Hoge tafel

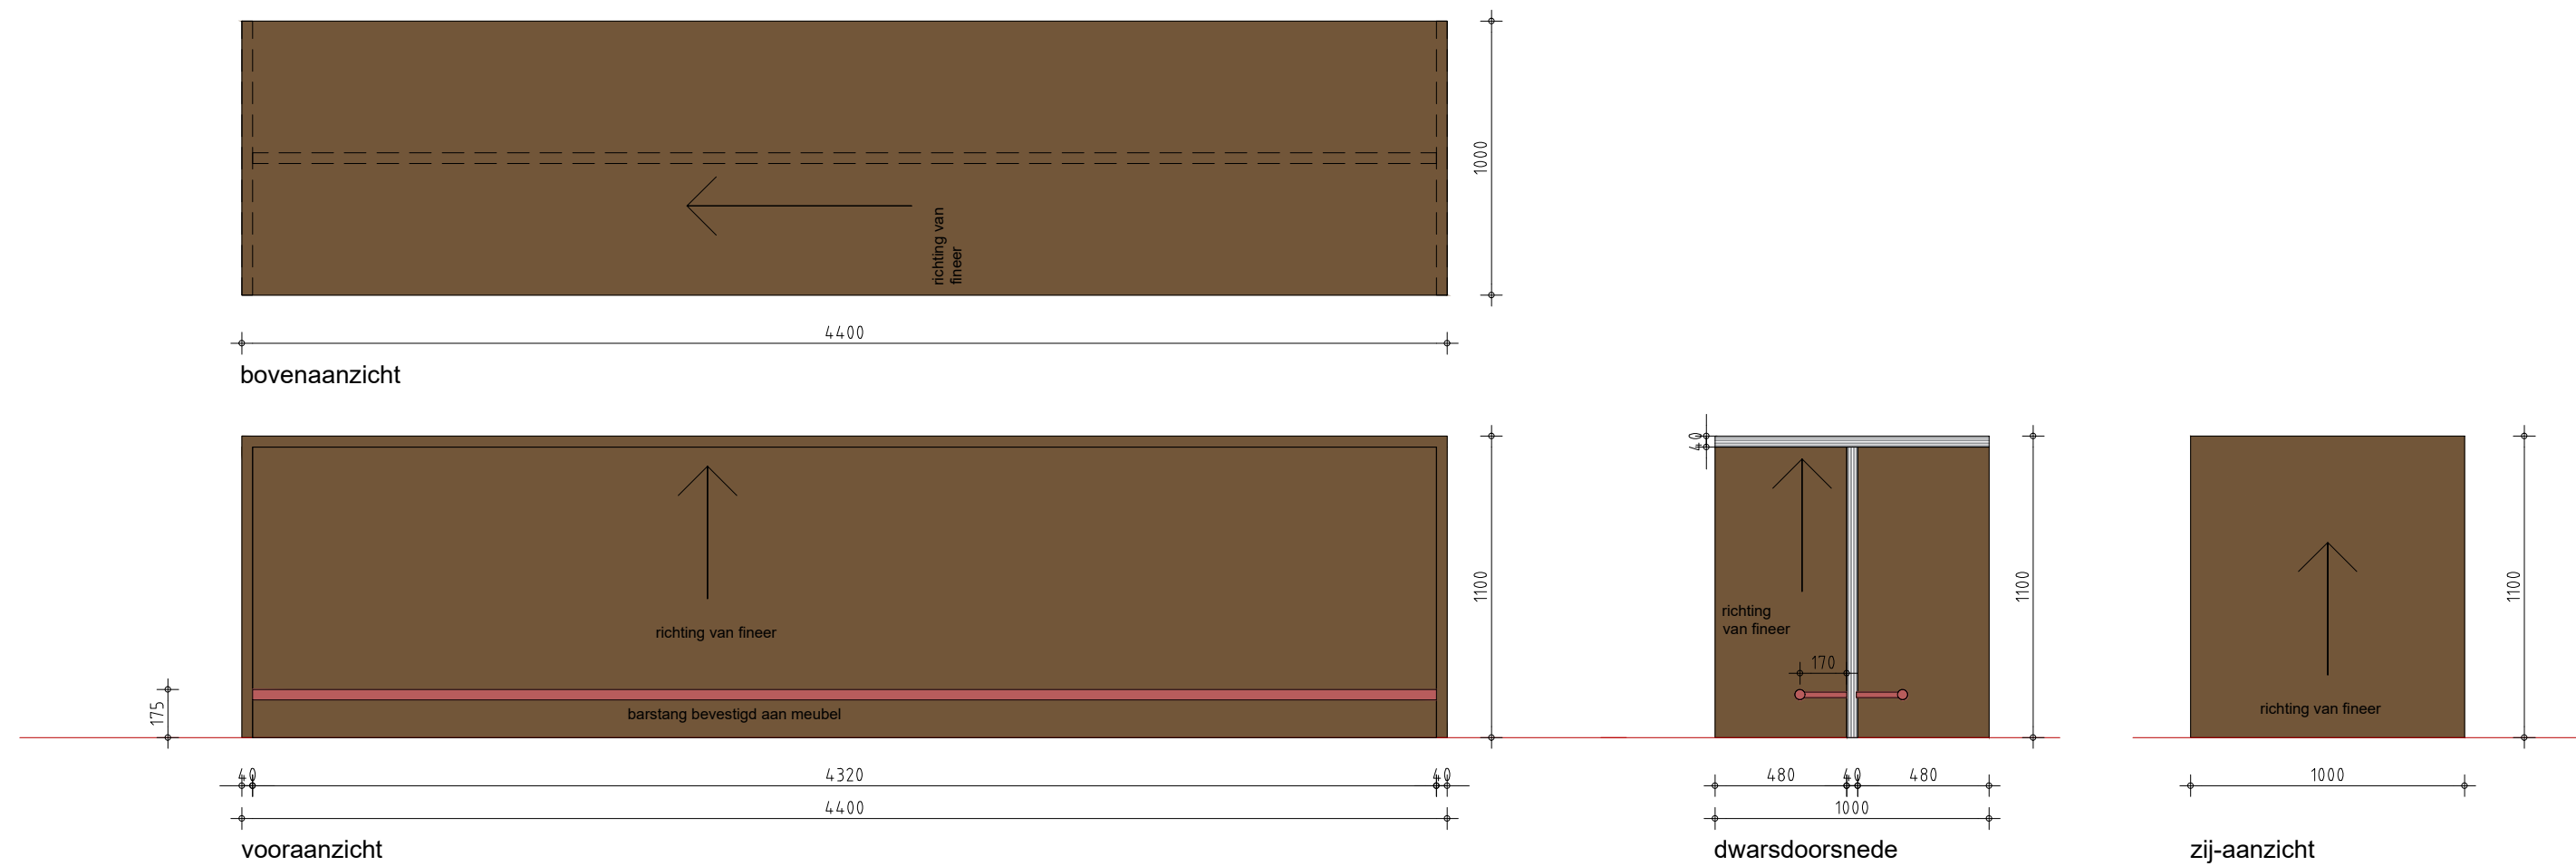


155p05cad036 - b.79.00 vaste inrichting.dwg




Zitmeubel restaurant 1

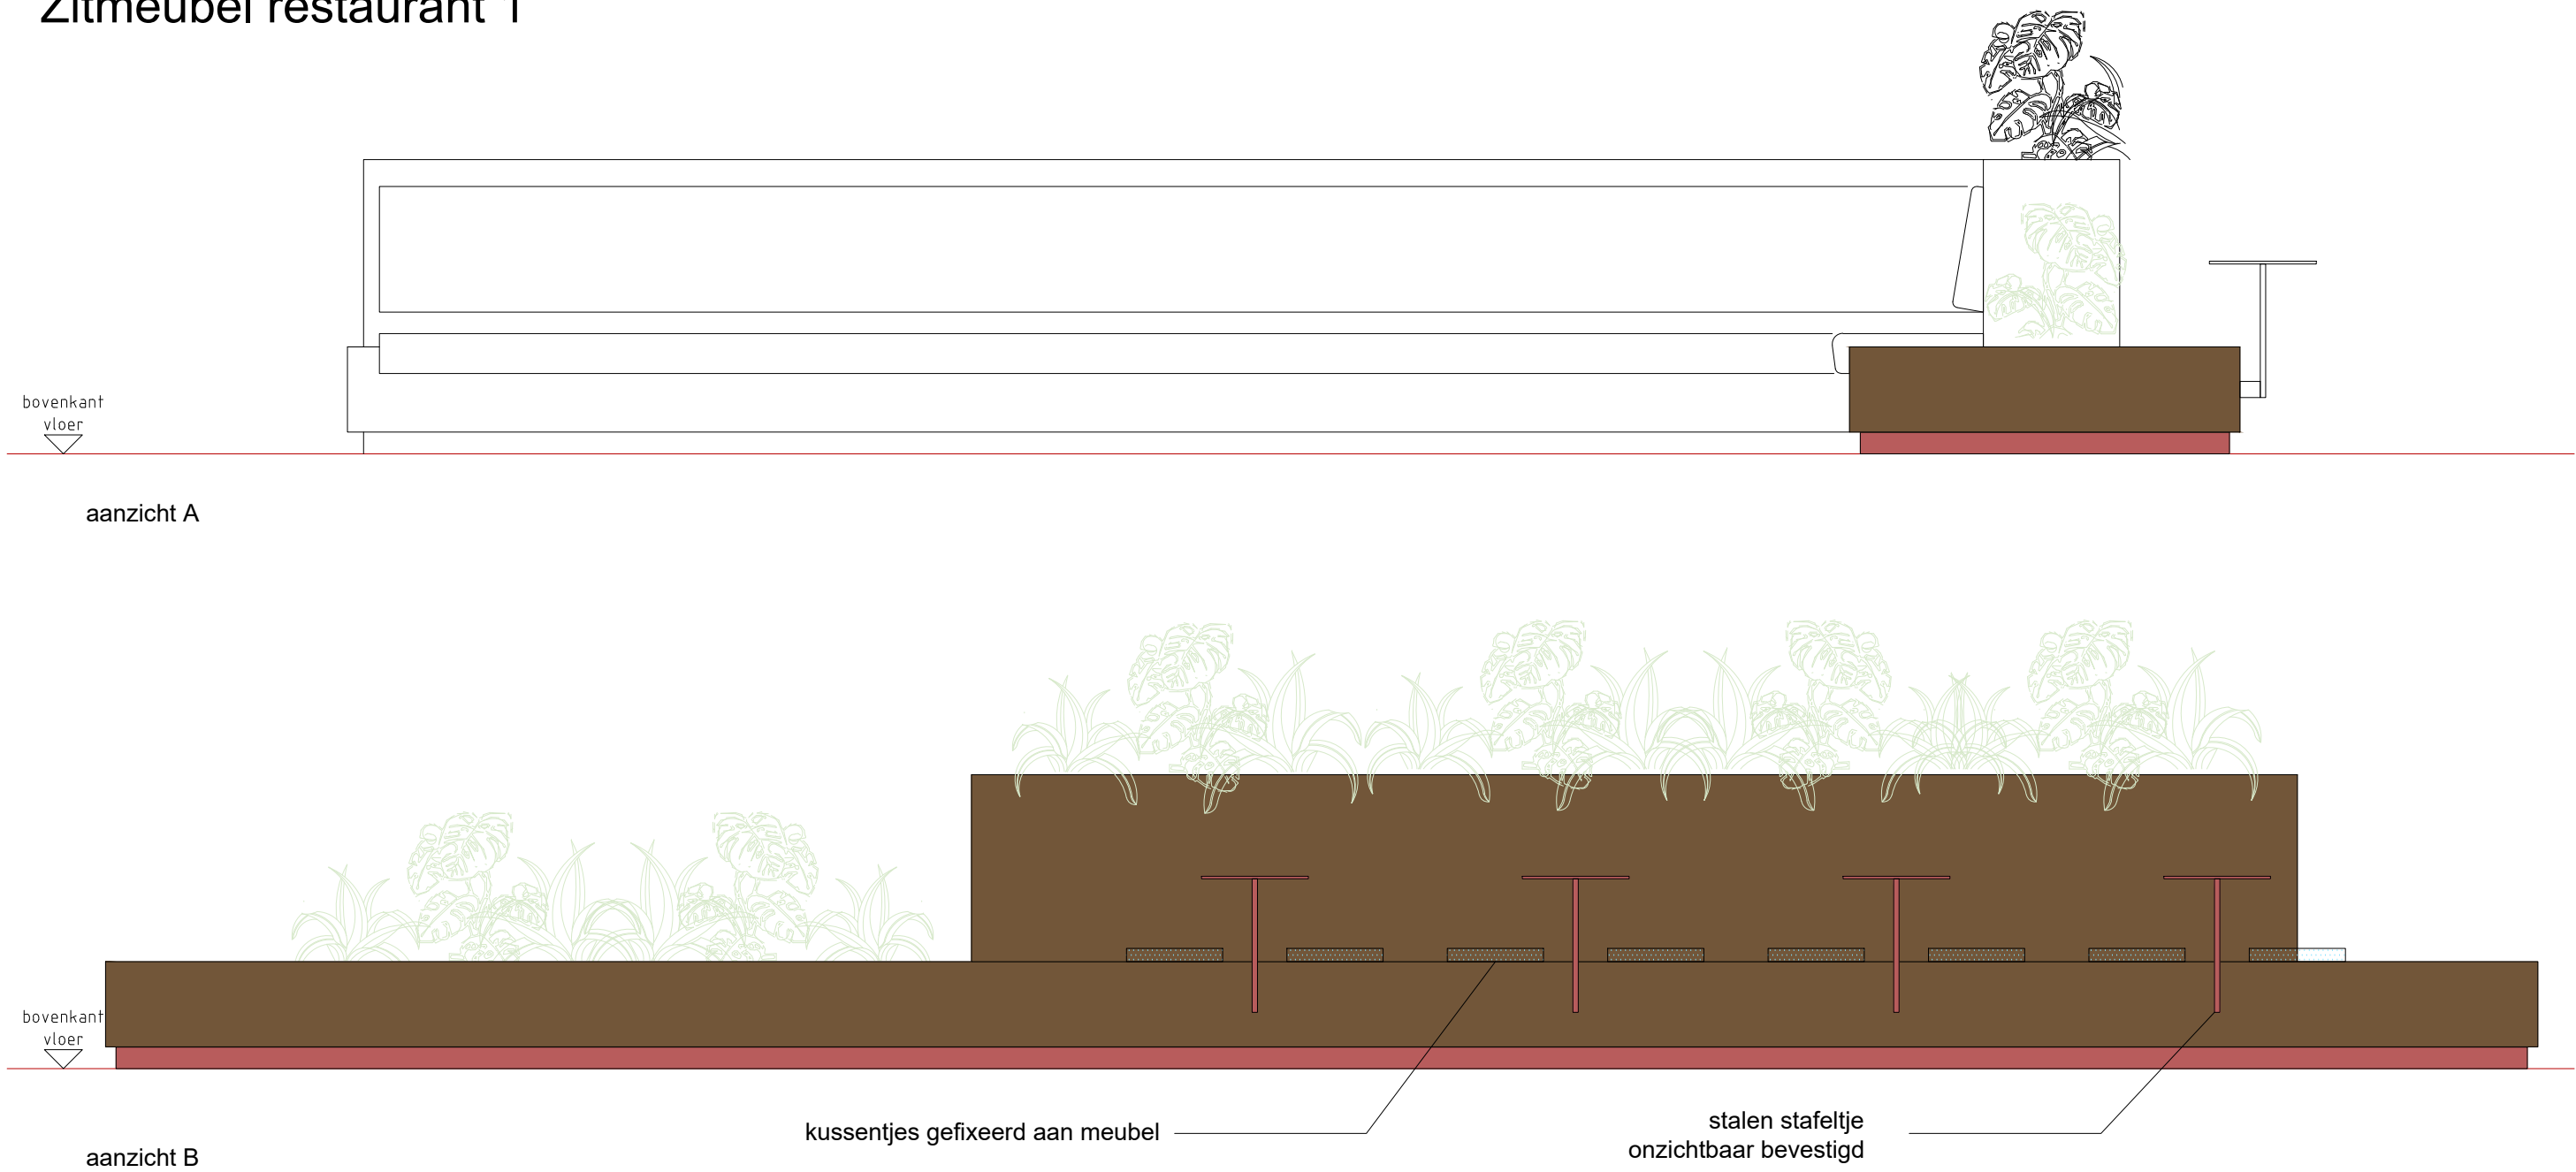


Zitmeubel restaurant 1

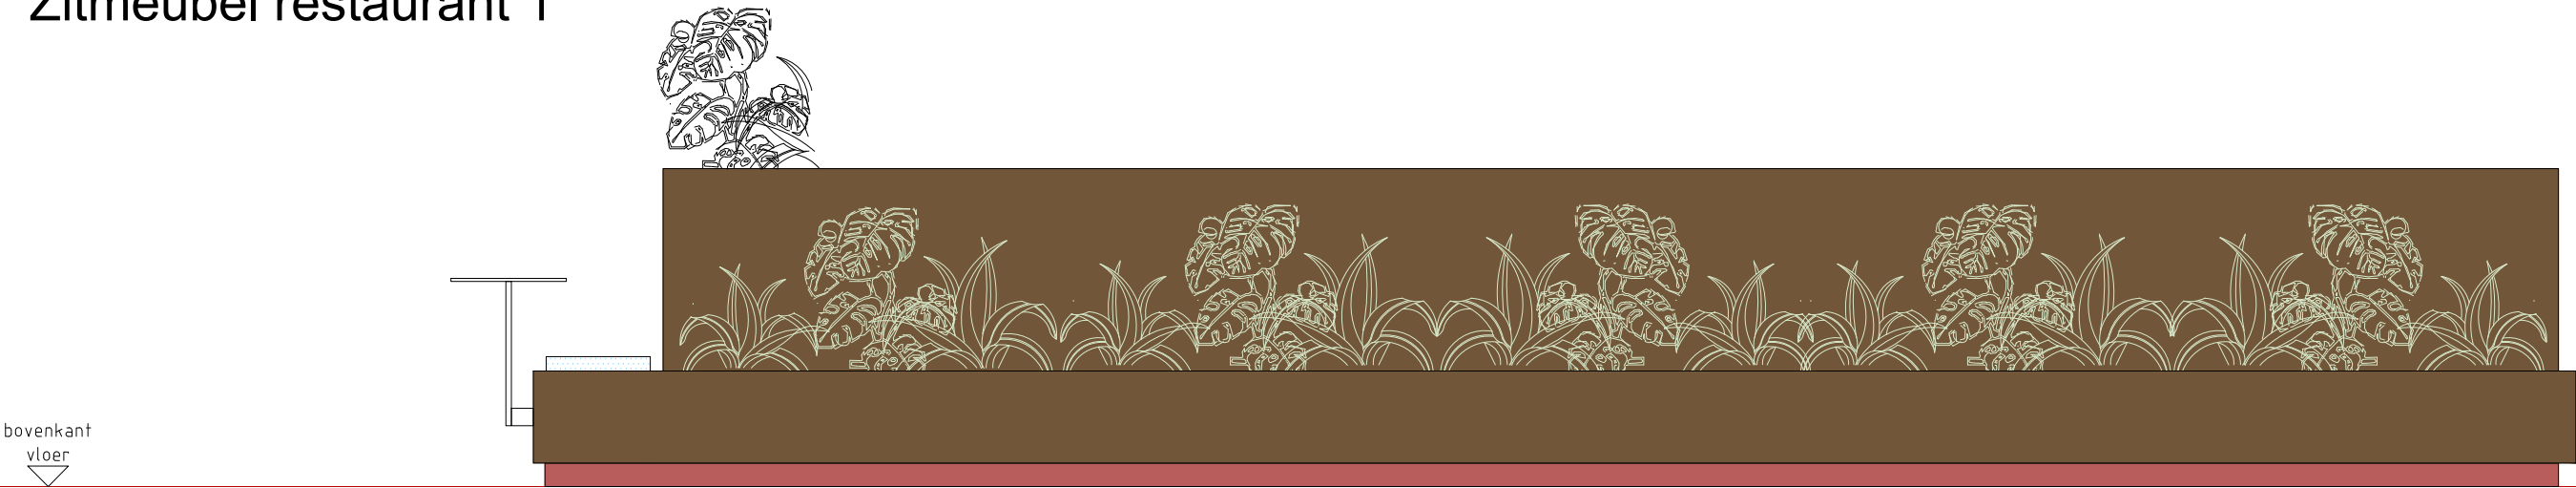


aanzicht C

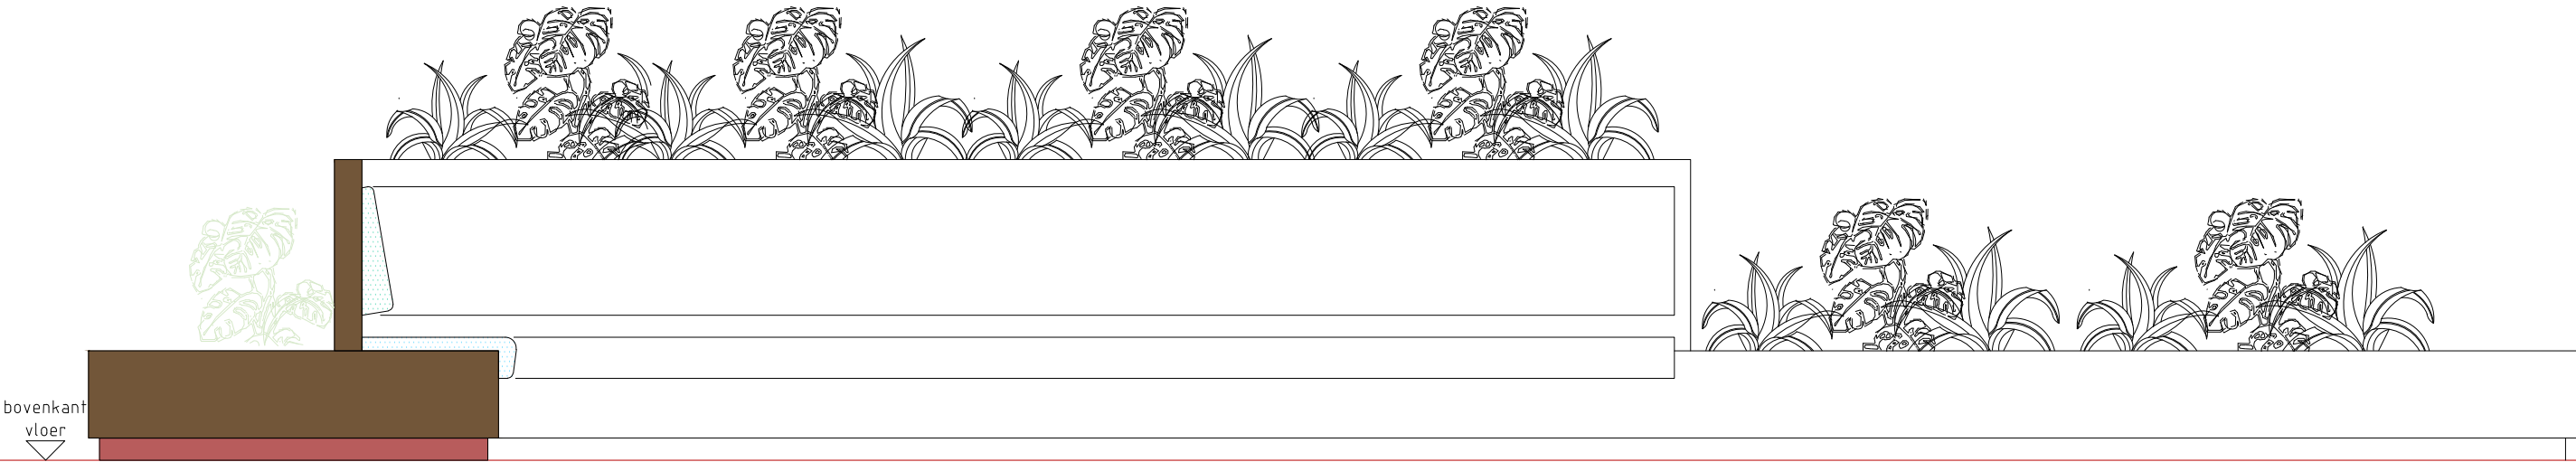


aanzicht D

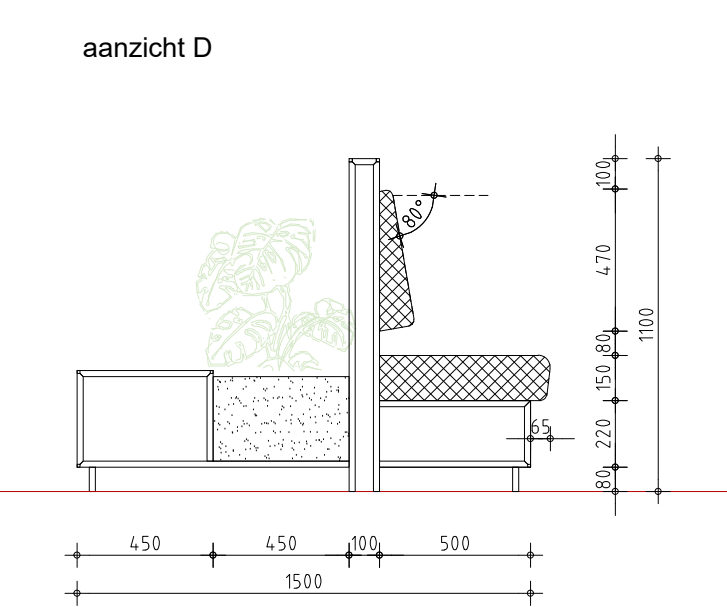

doorsnede 1

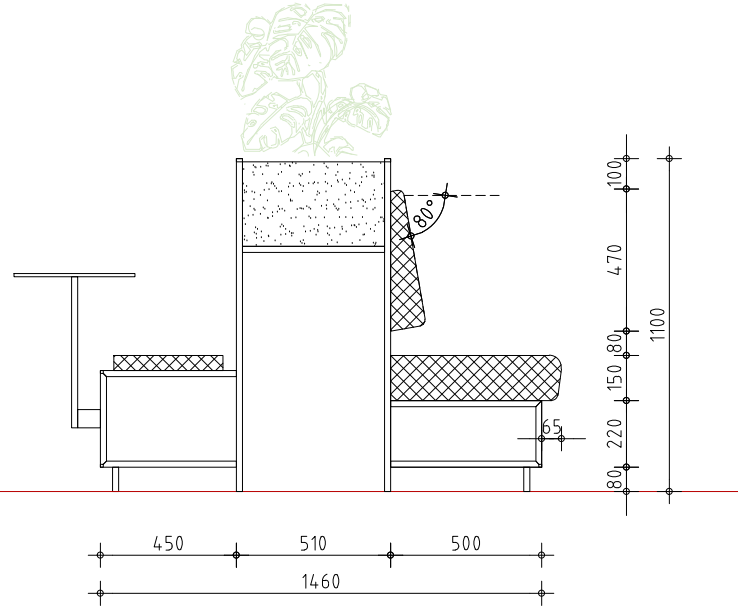


doorsnede 2

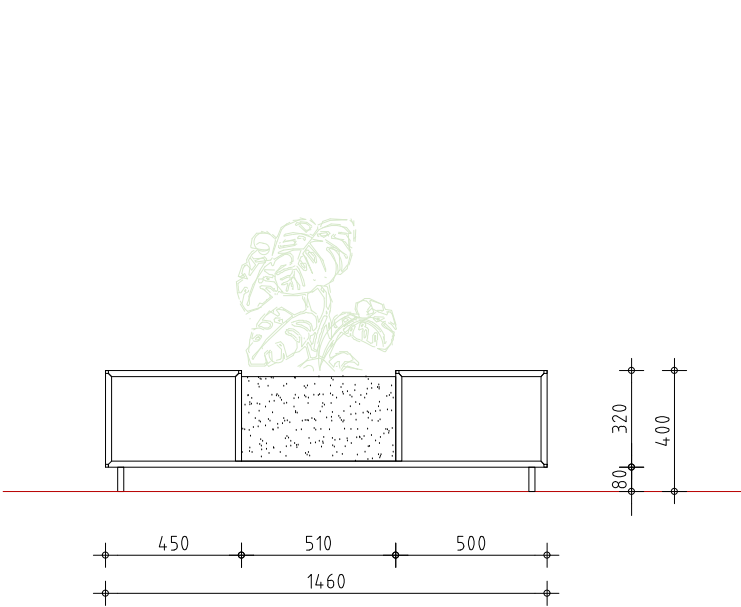


doorsnede 3

155p05cad036 - b.79.00 vaste inrichting.dwg

Zitmeubel restaurant 2

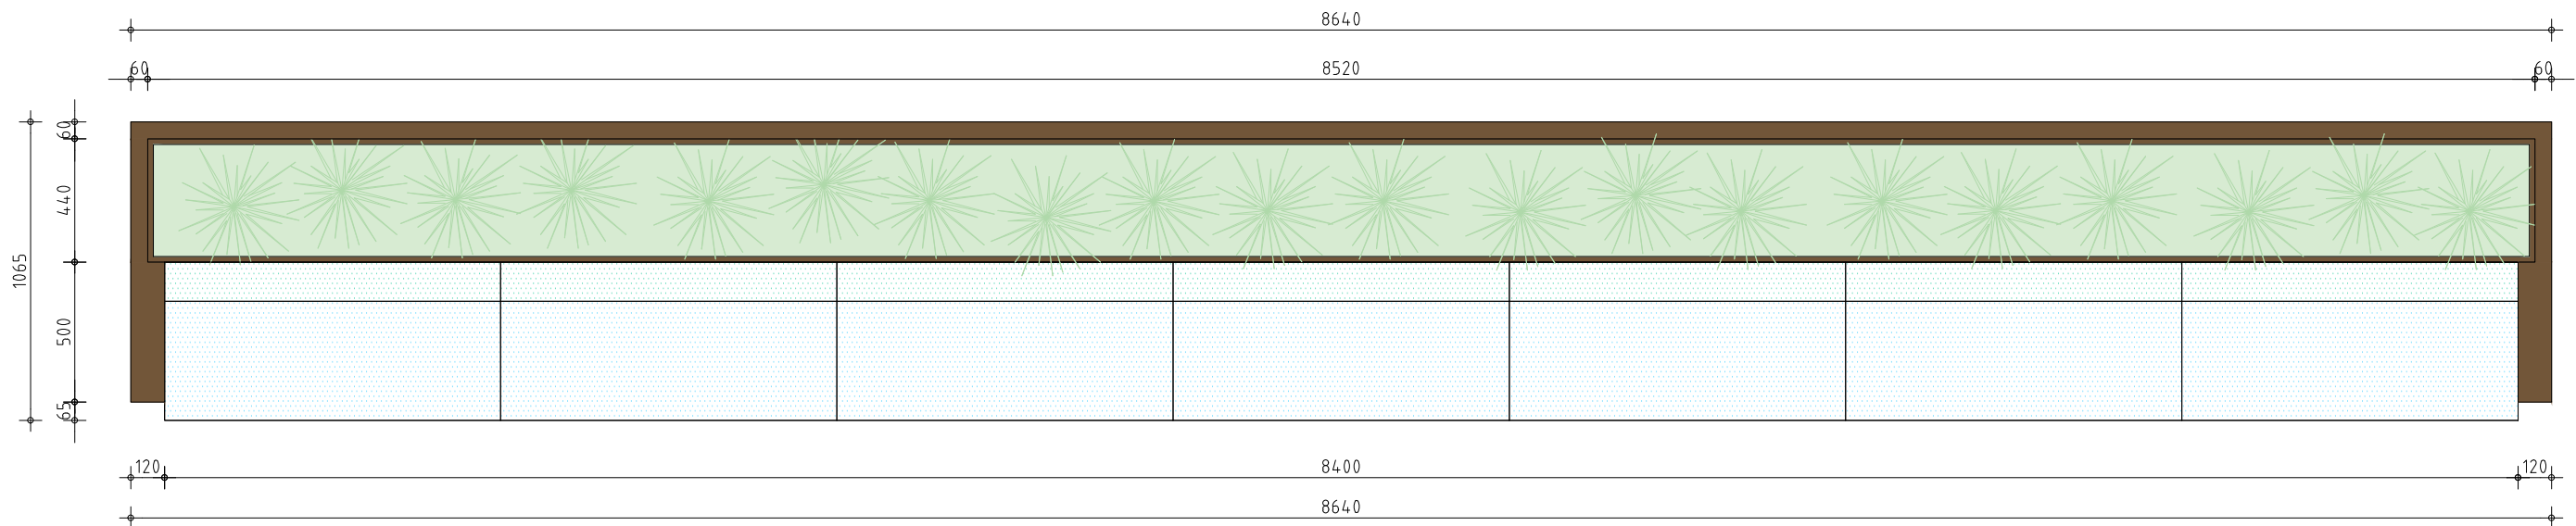

bovenaanzicht

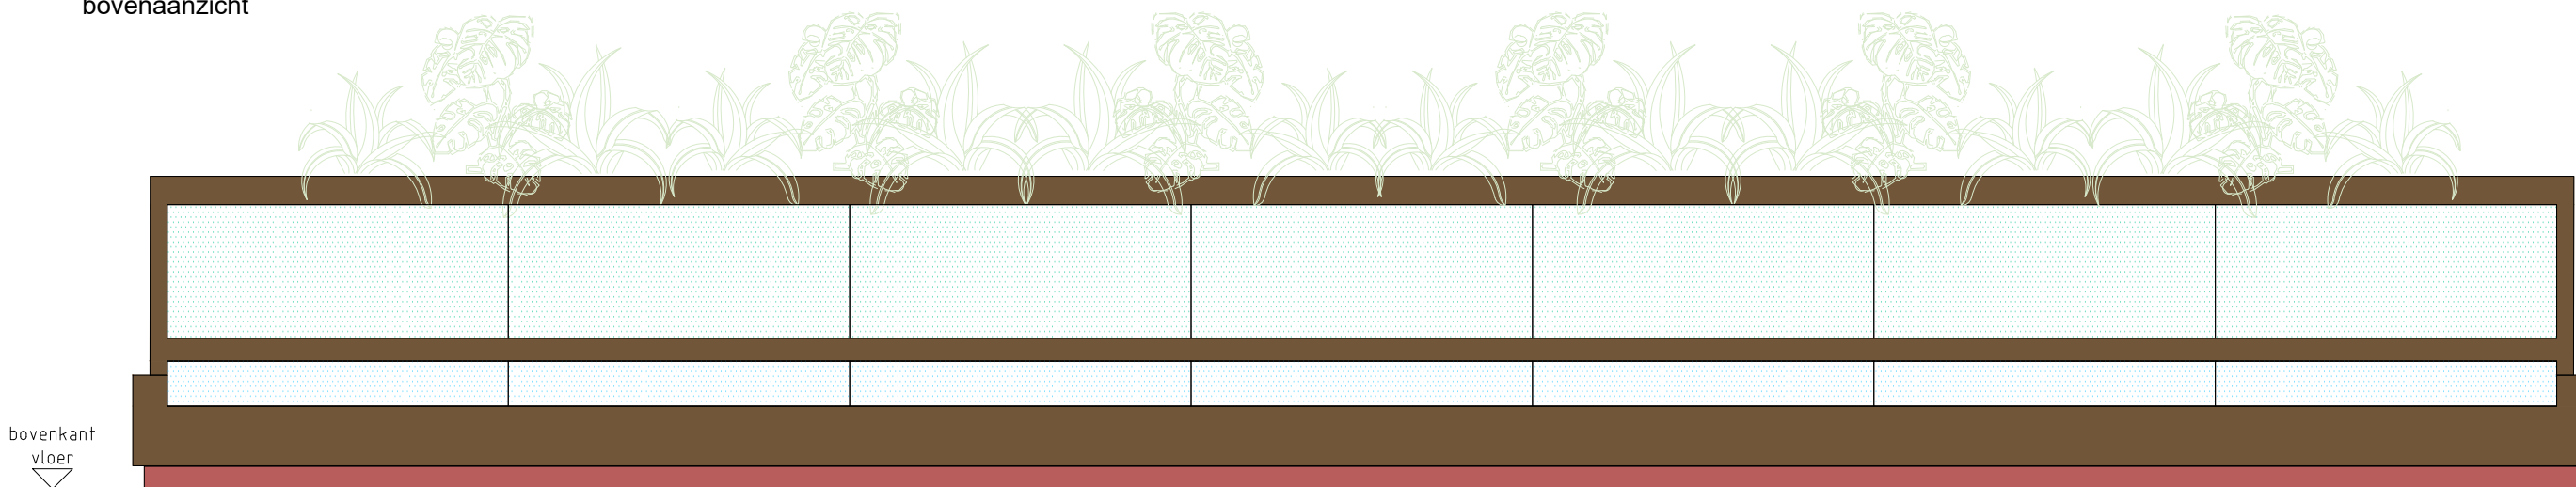


vooraanzicht




achteraanzicht

155p05cad036 - b.79.00 vaste inrichting.dwg

Zitmeubel restaurant 2

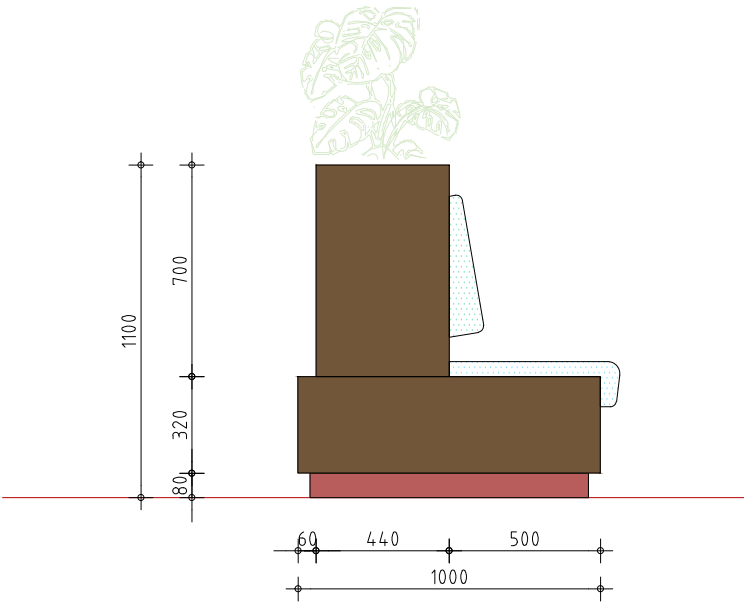


zij-aanzicht

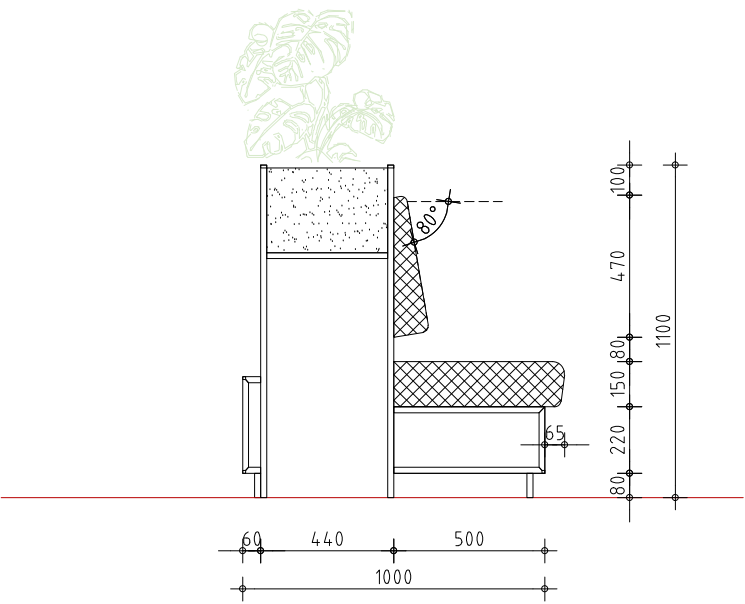


doorsnede 2

Zitmeubel restaurant 3

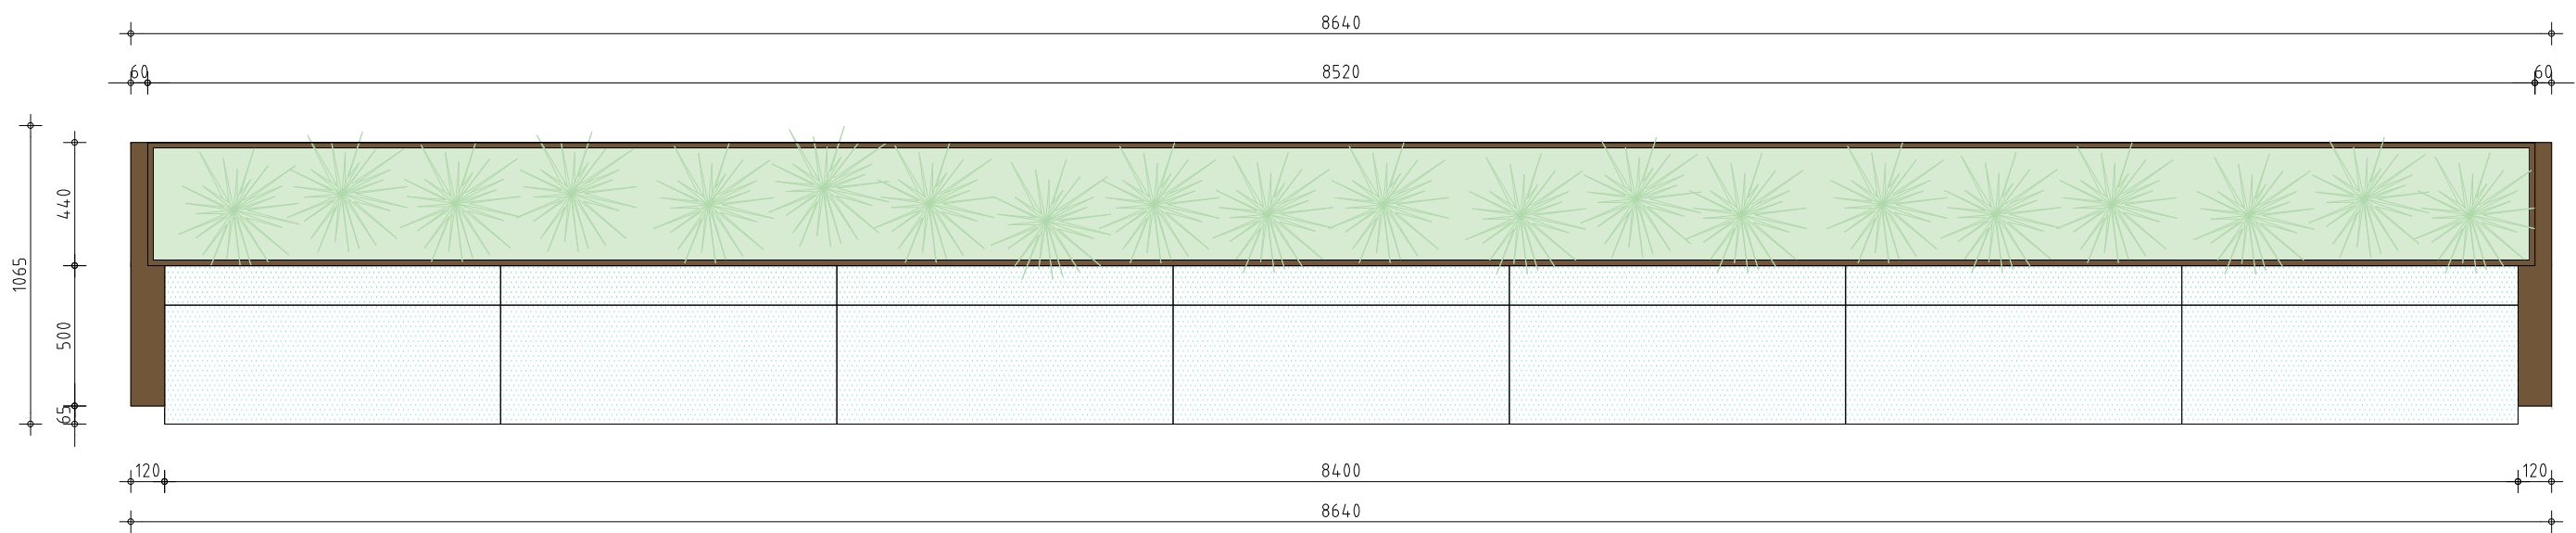

bovenaanzicht

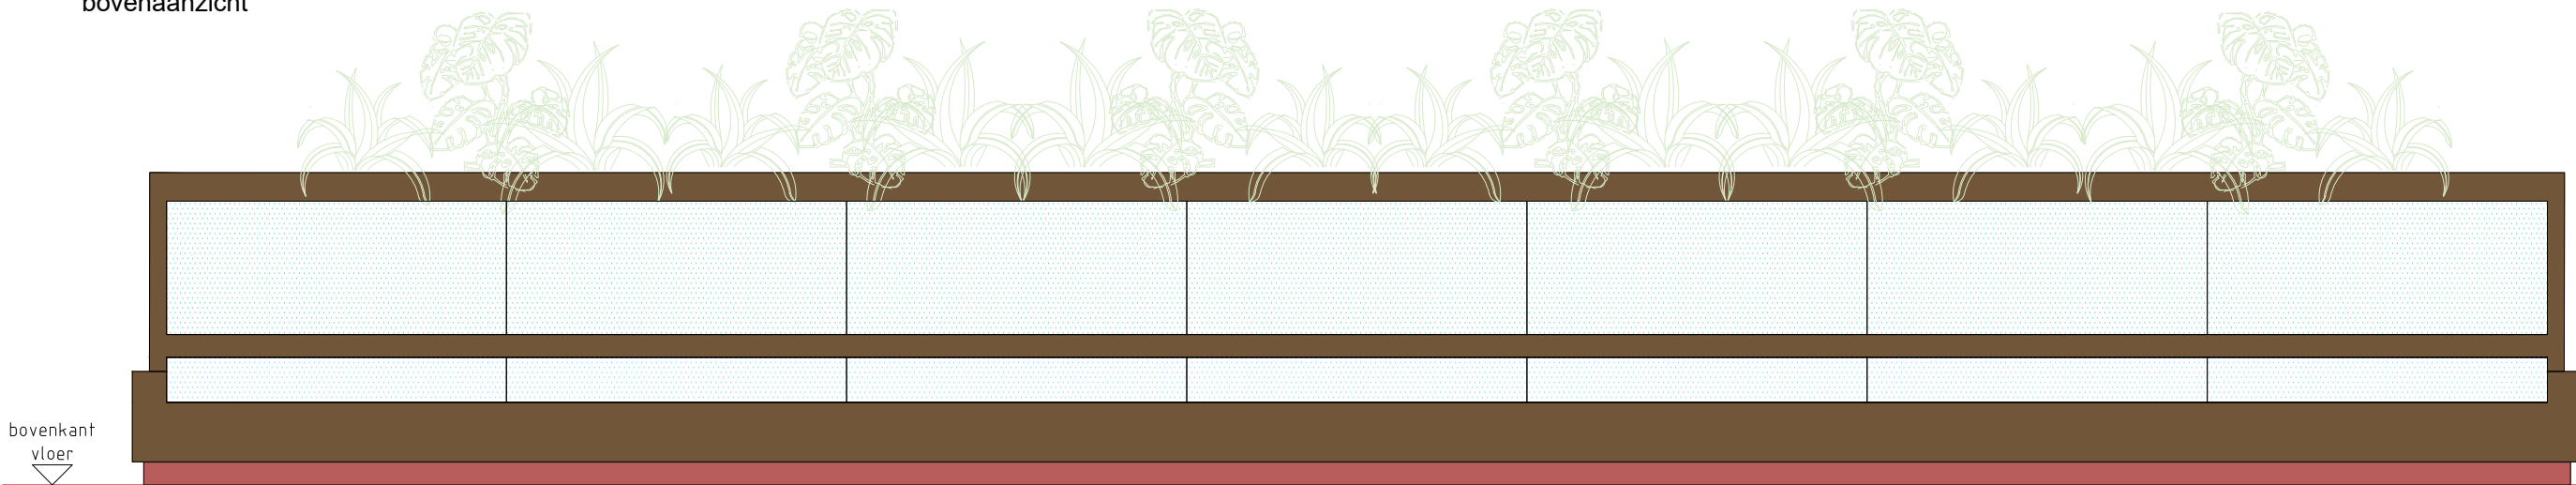


vooraanzicht




achteraanzicht

155p05cad036 - b.79.00 vaste inrichting.dwg

Zitmeubel restaurant 3

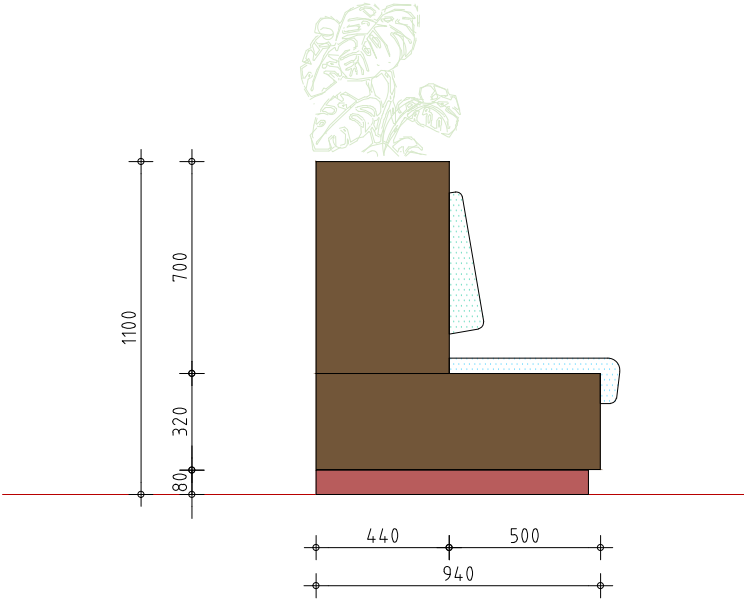


zij-aanzicht

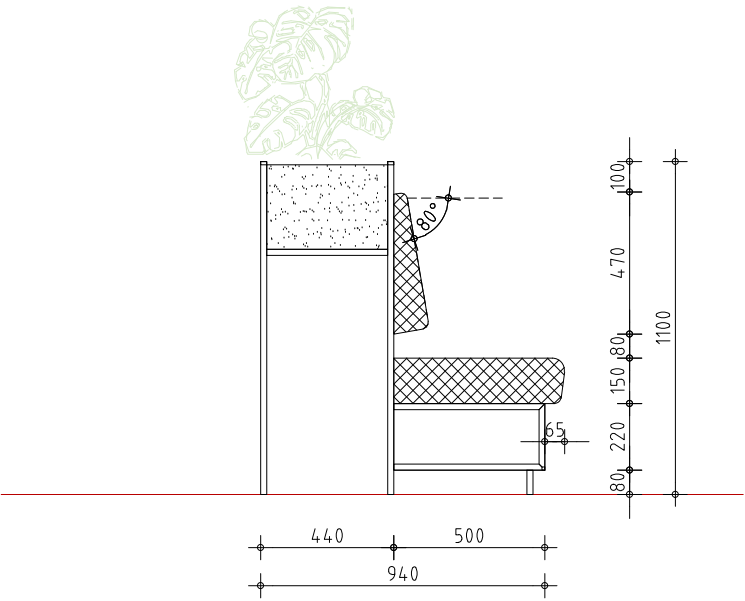

doorsnede 2





Koffiebar

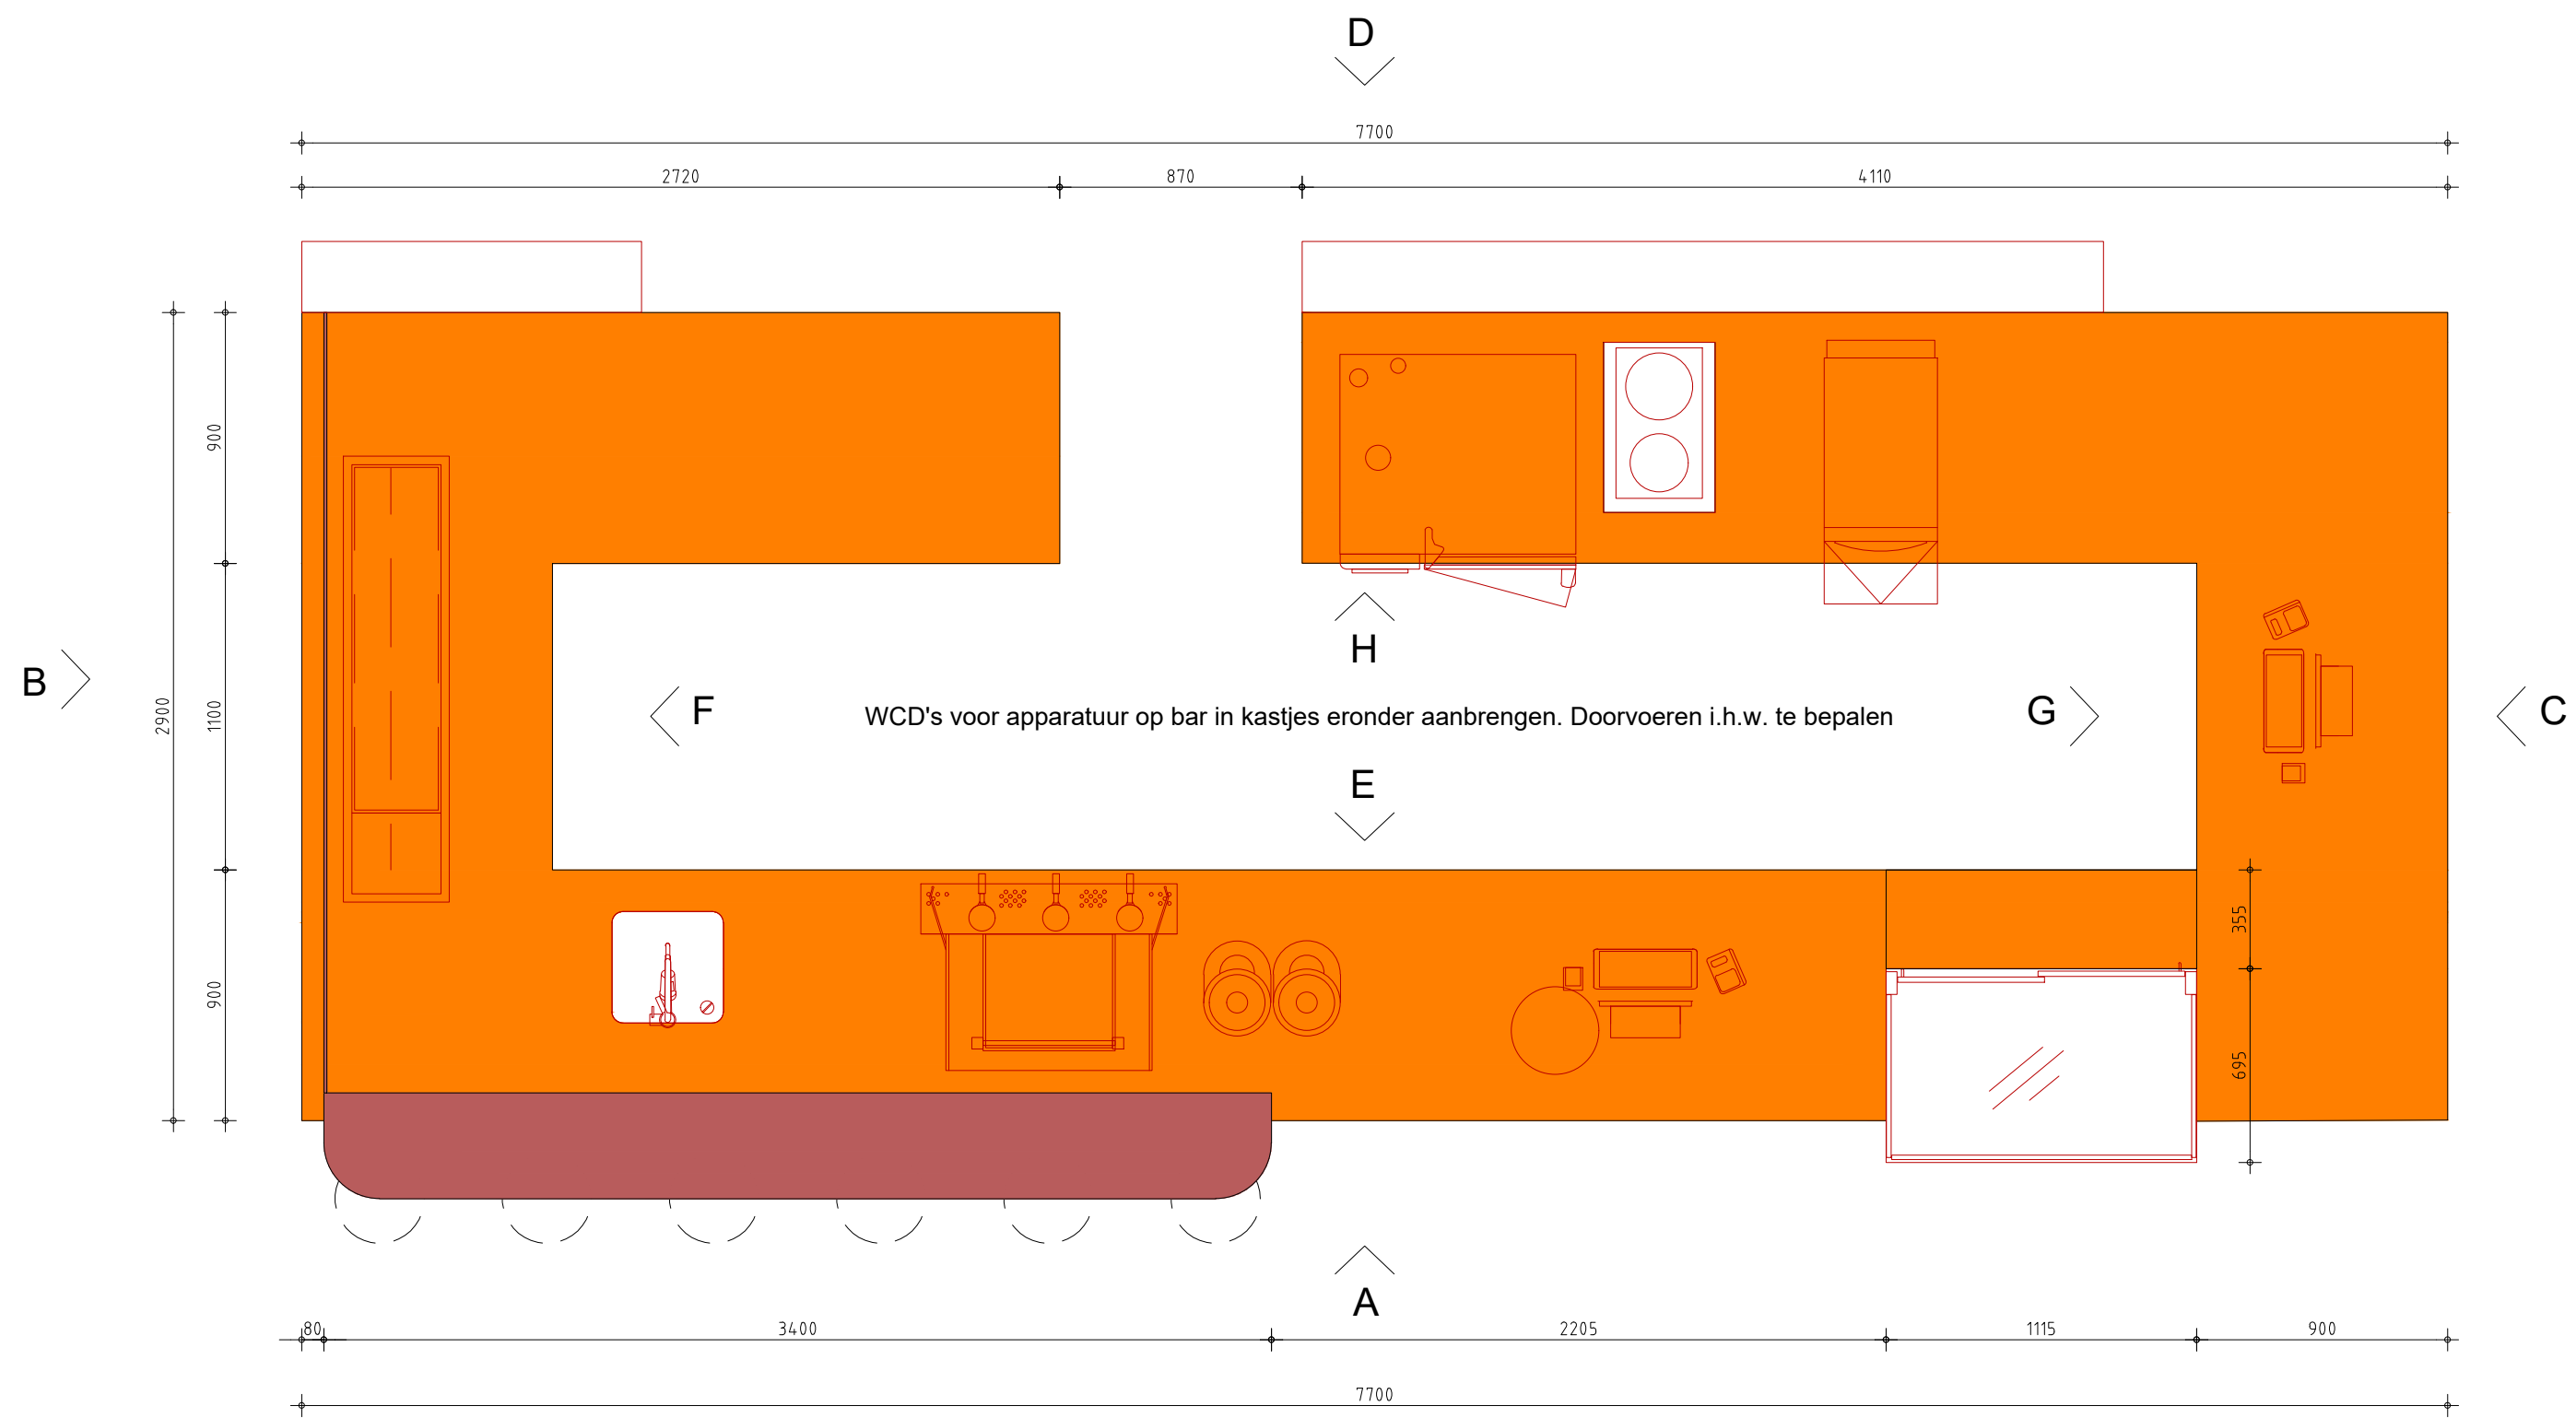


bovenaanzicht


- aansluitingen in blad i.h.w. af te stemmen met leverancier keukeninventaris
- zie voor meer informatie over installaties en integratie keukeninventaris stukken Vijverborgh en Halmos
- voor plinten watervast achterhout toepassen en onderzijde afkitten

155p05cad036 - b.79.00 vaste inrichting.dwg

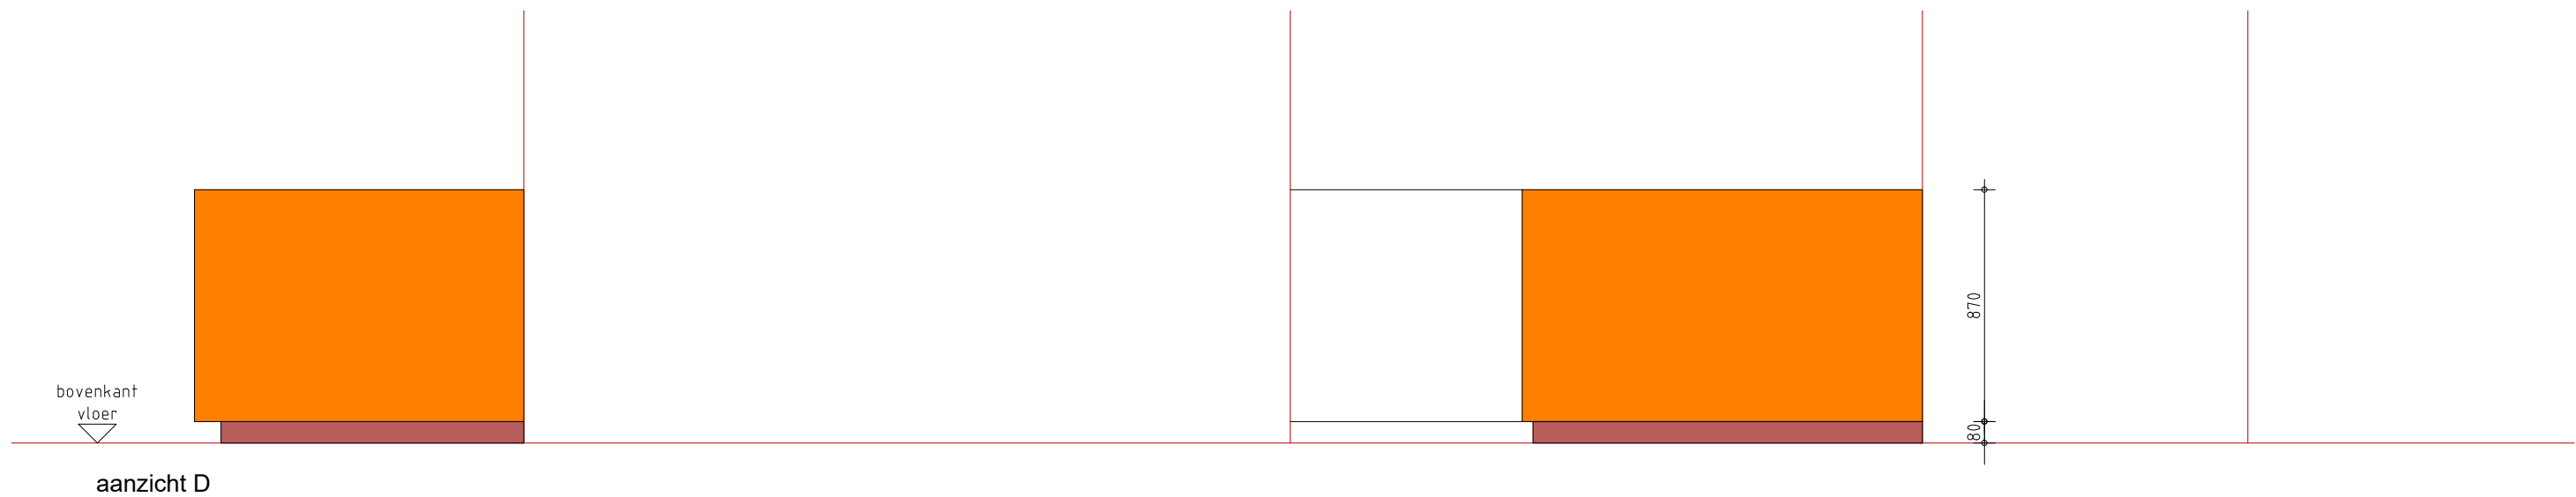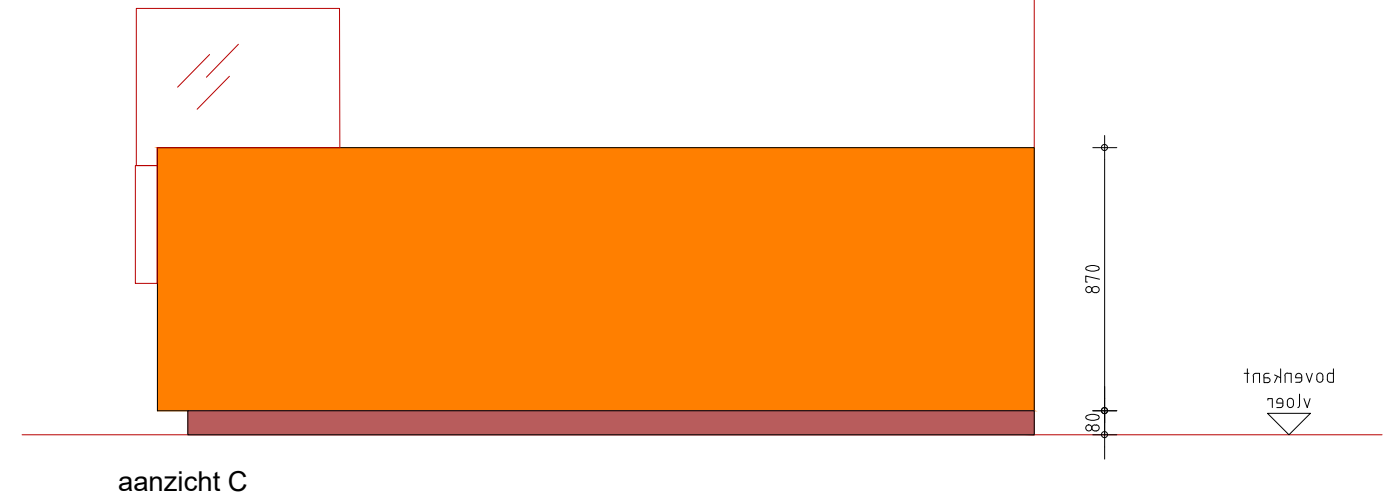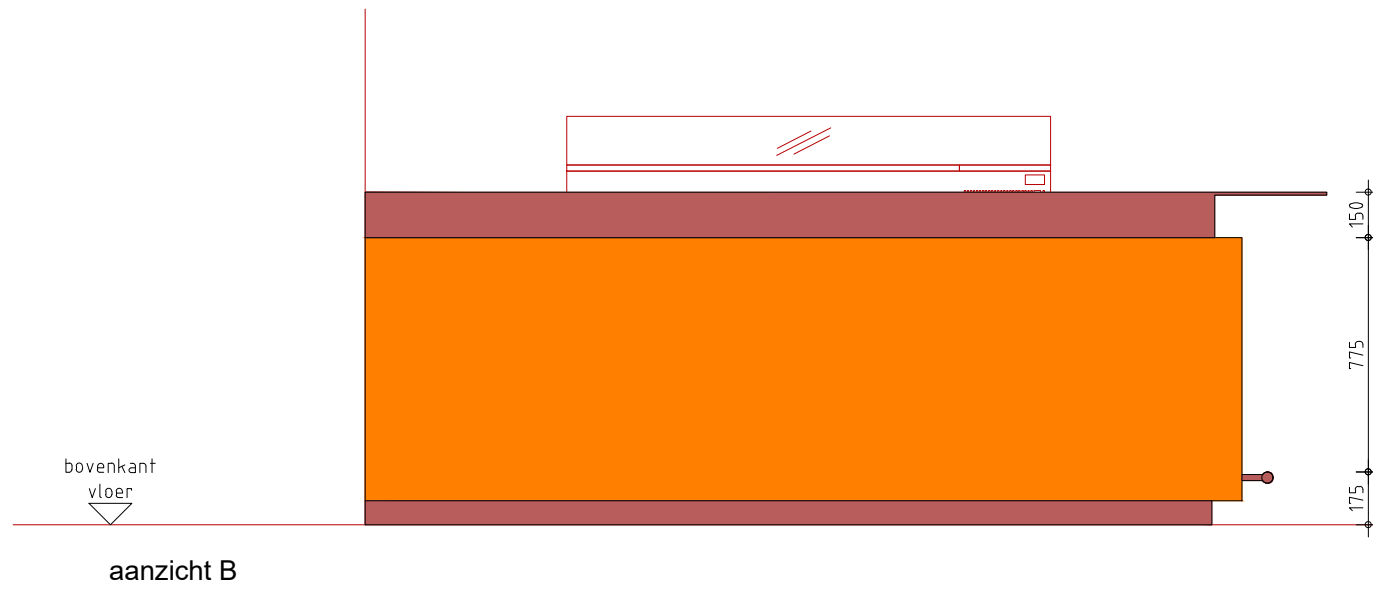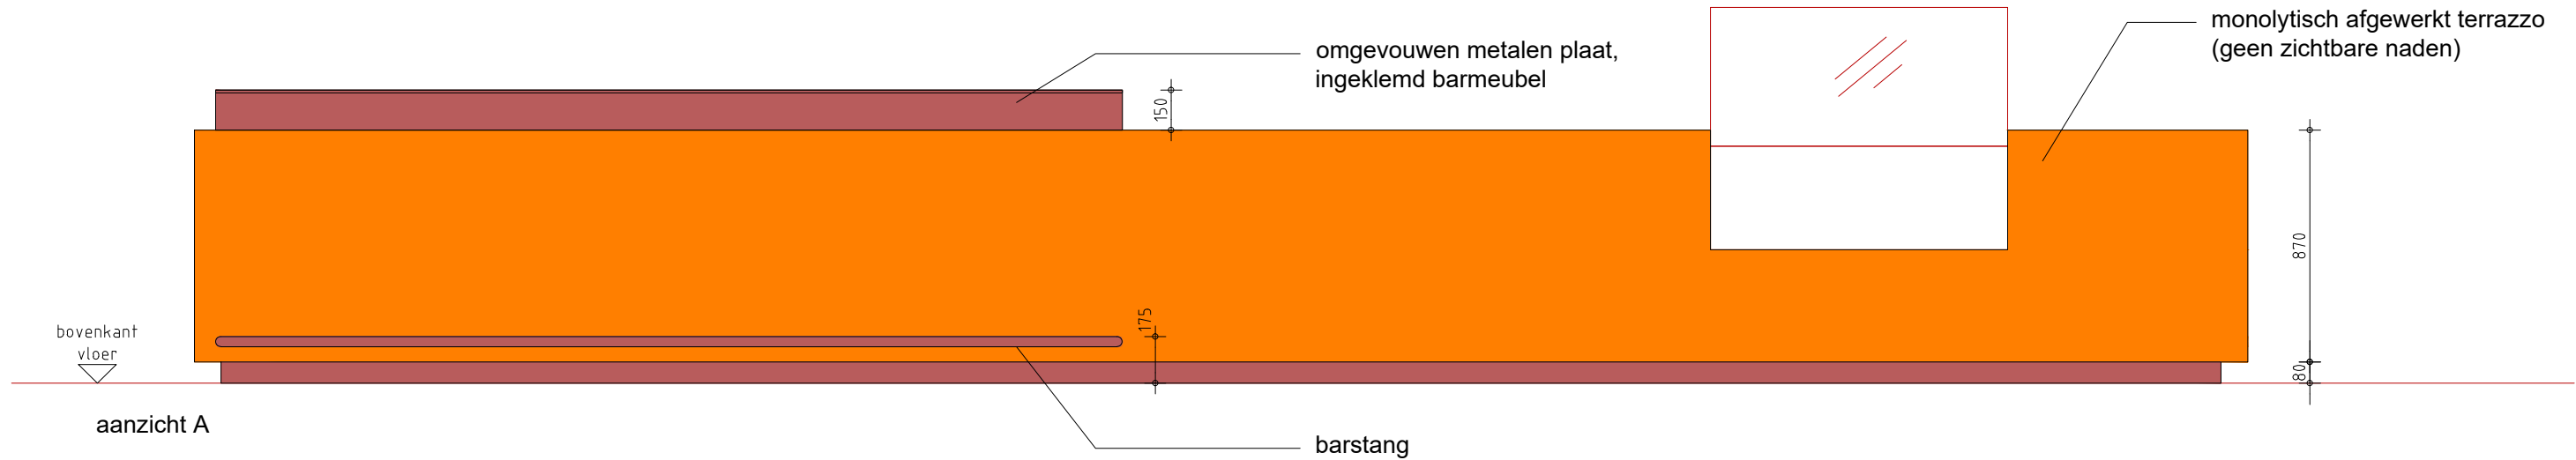


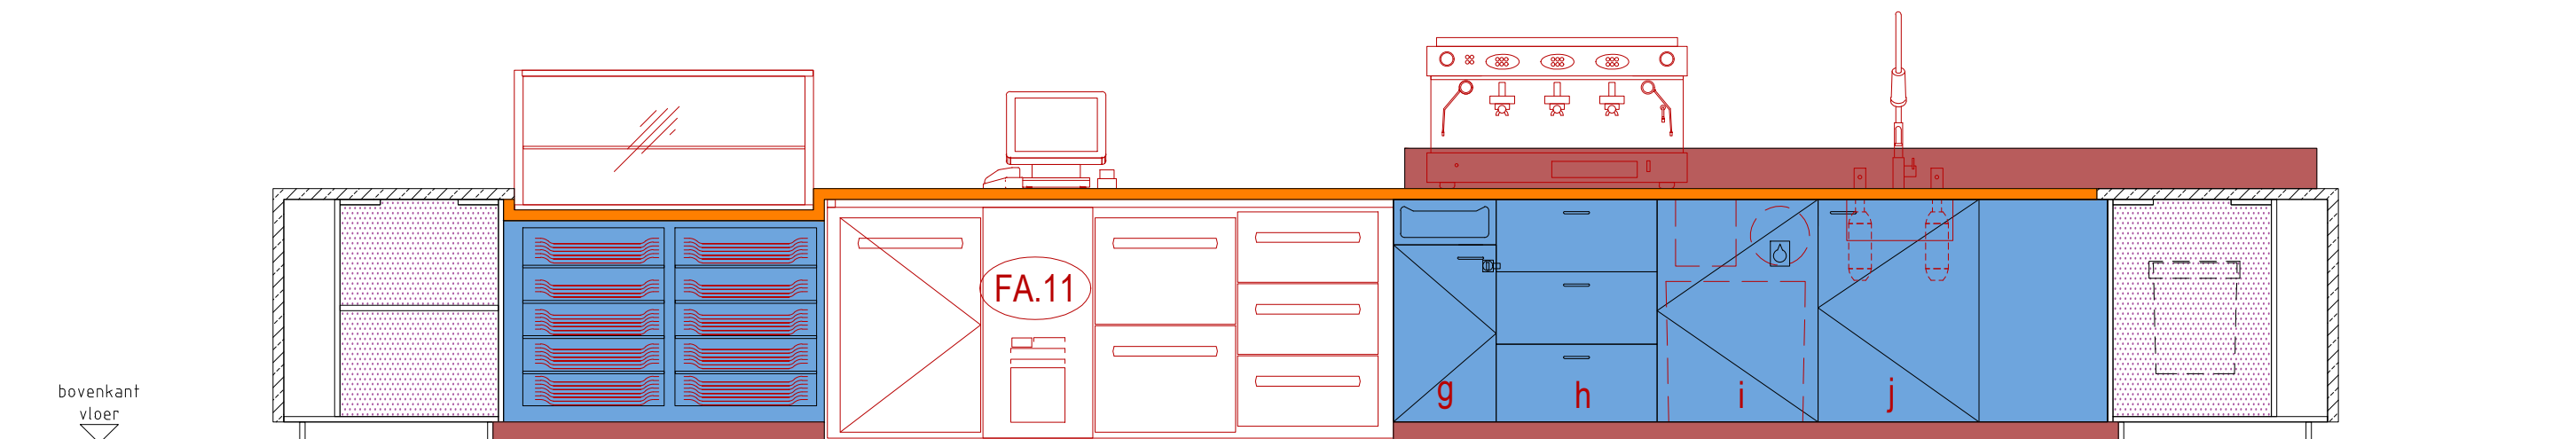


aanzicht E

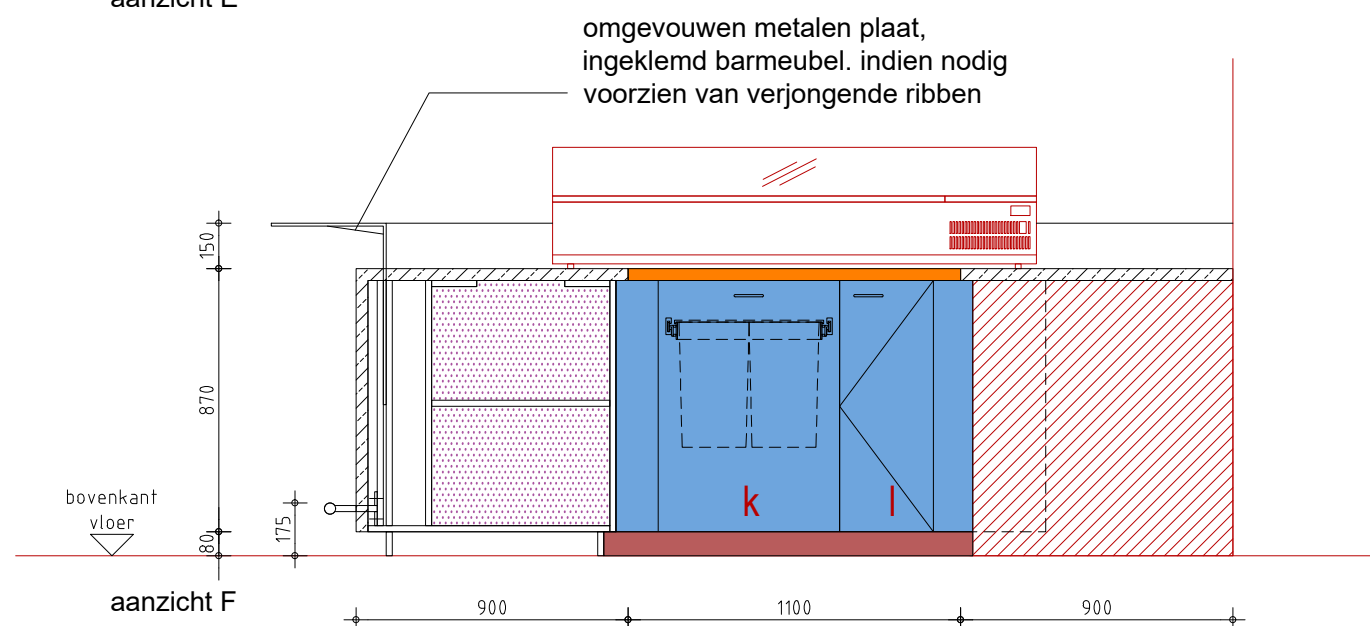

aanzicht F

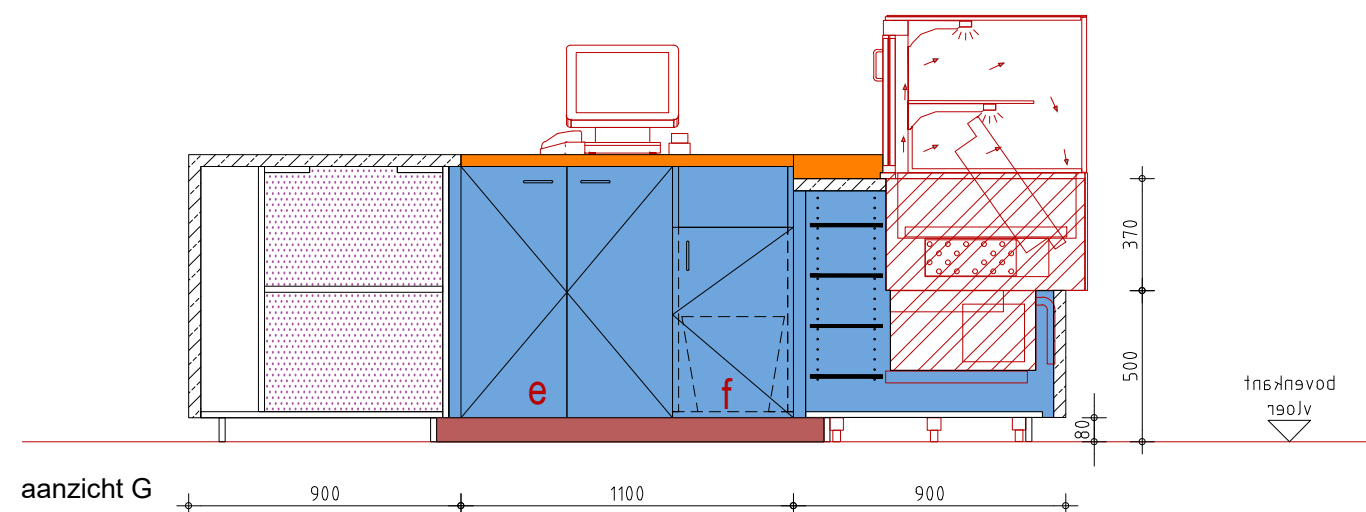


aanzicht G

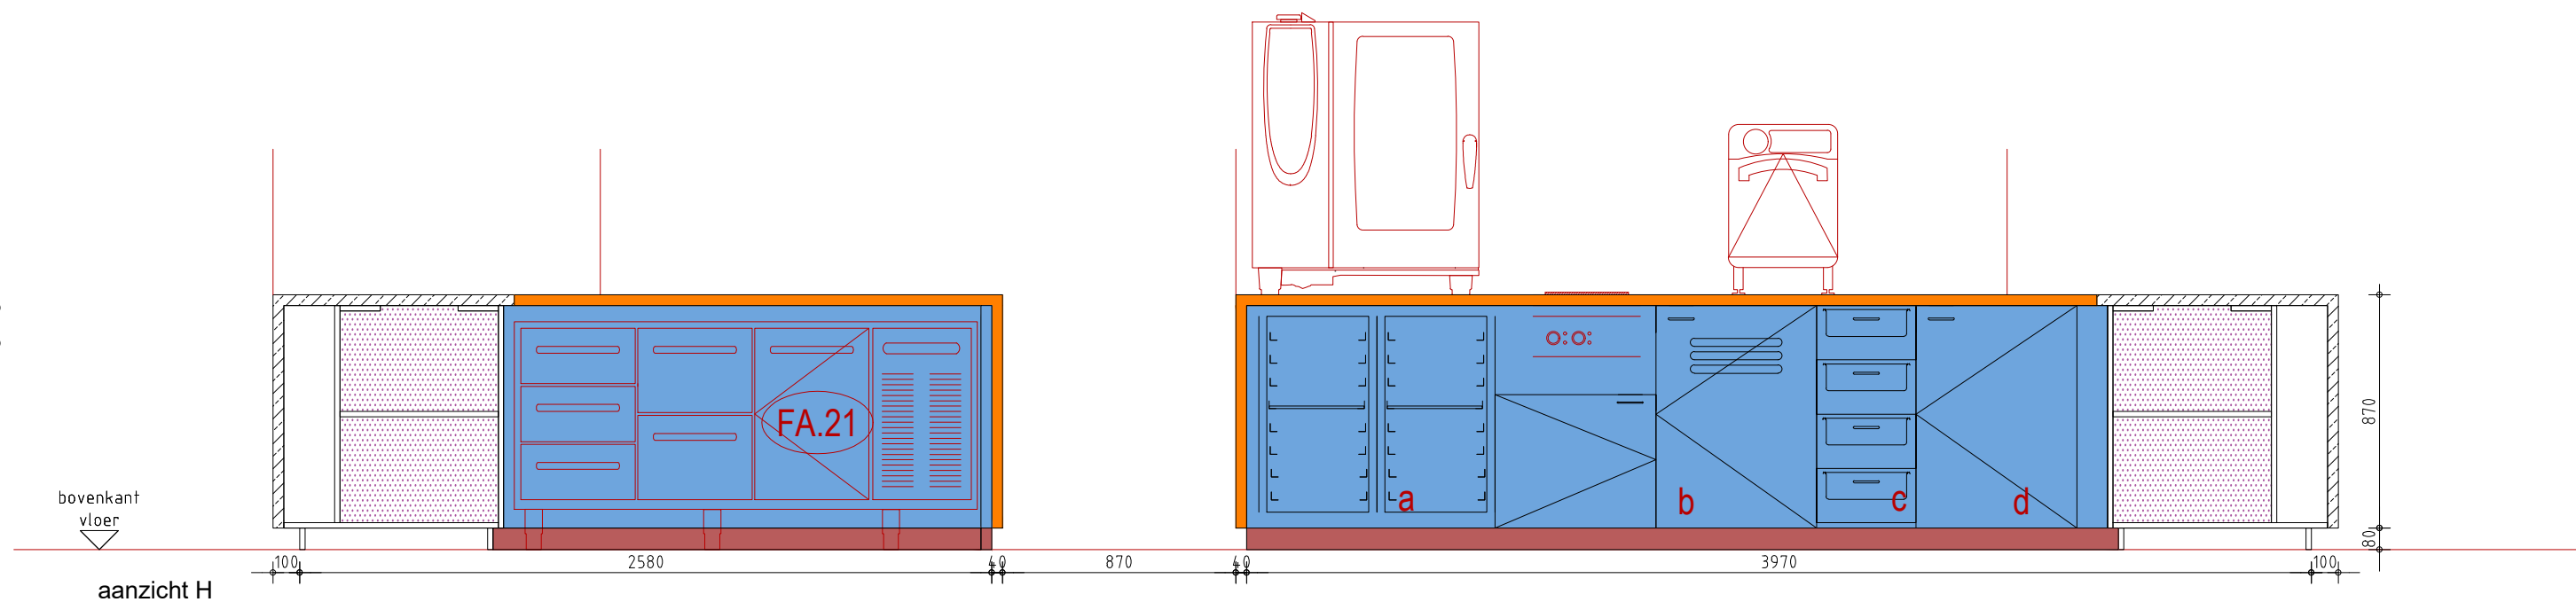

aanzicht H



Uitgiftemeubel 1

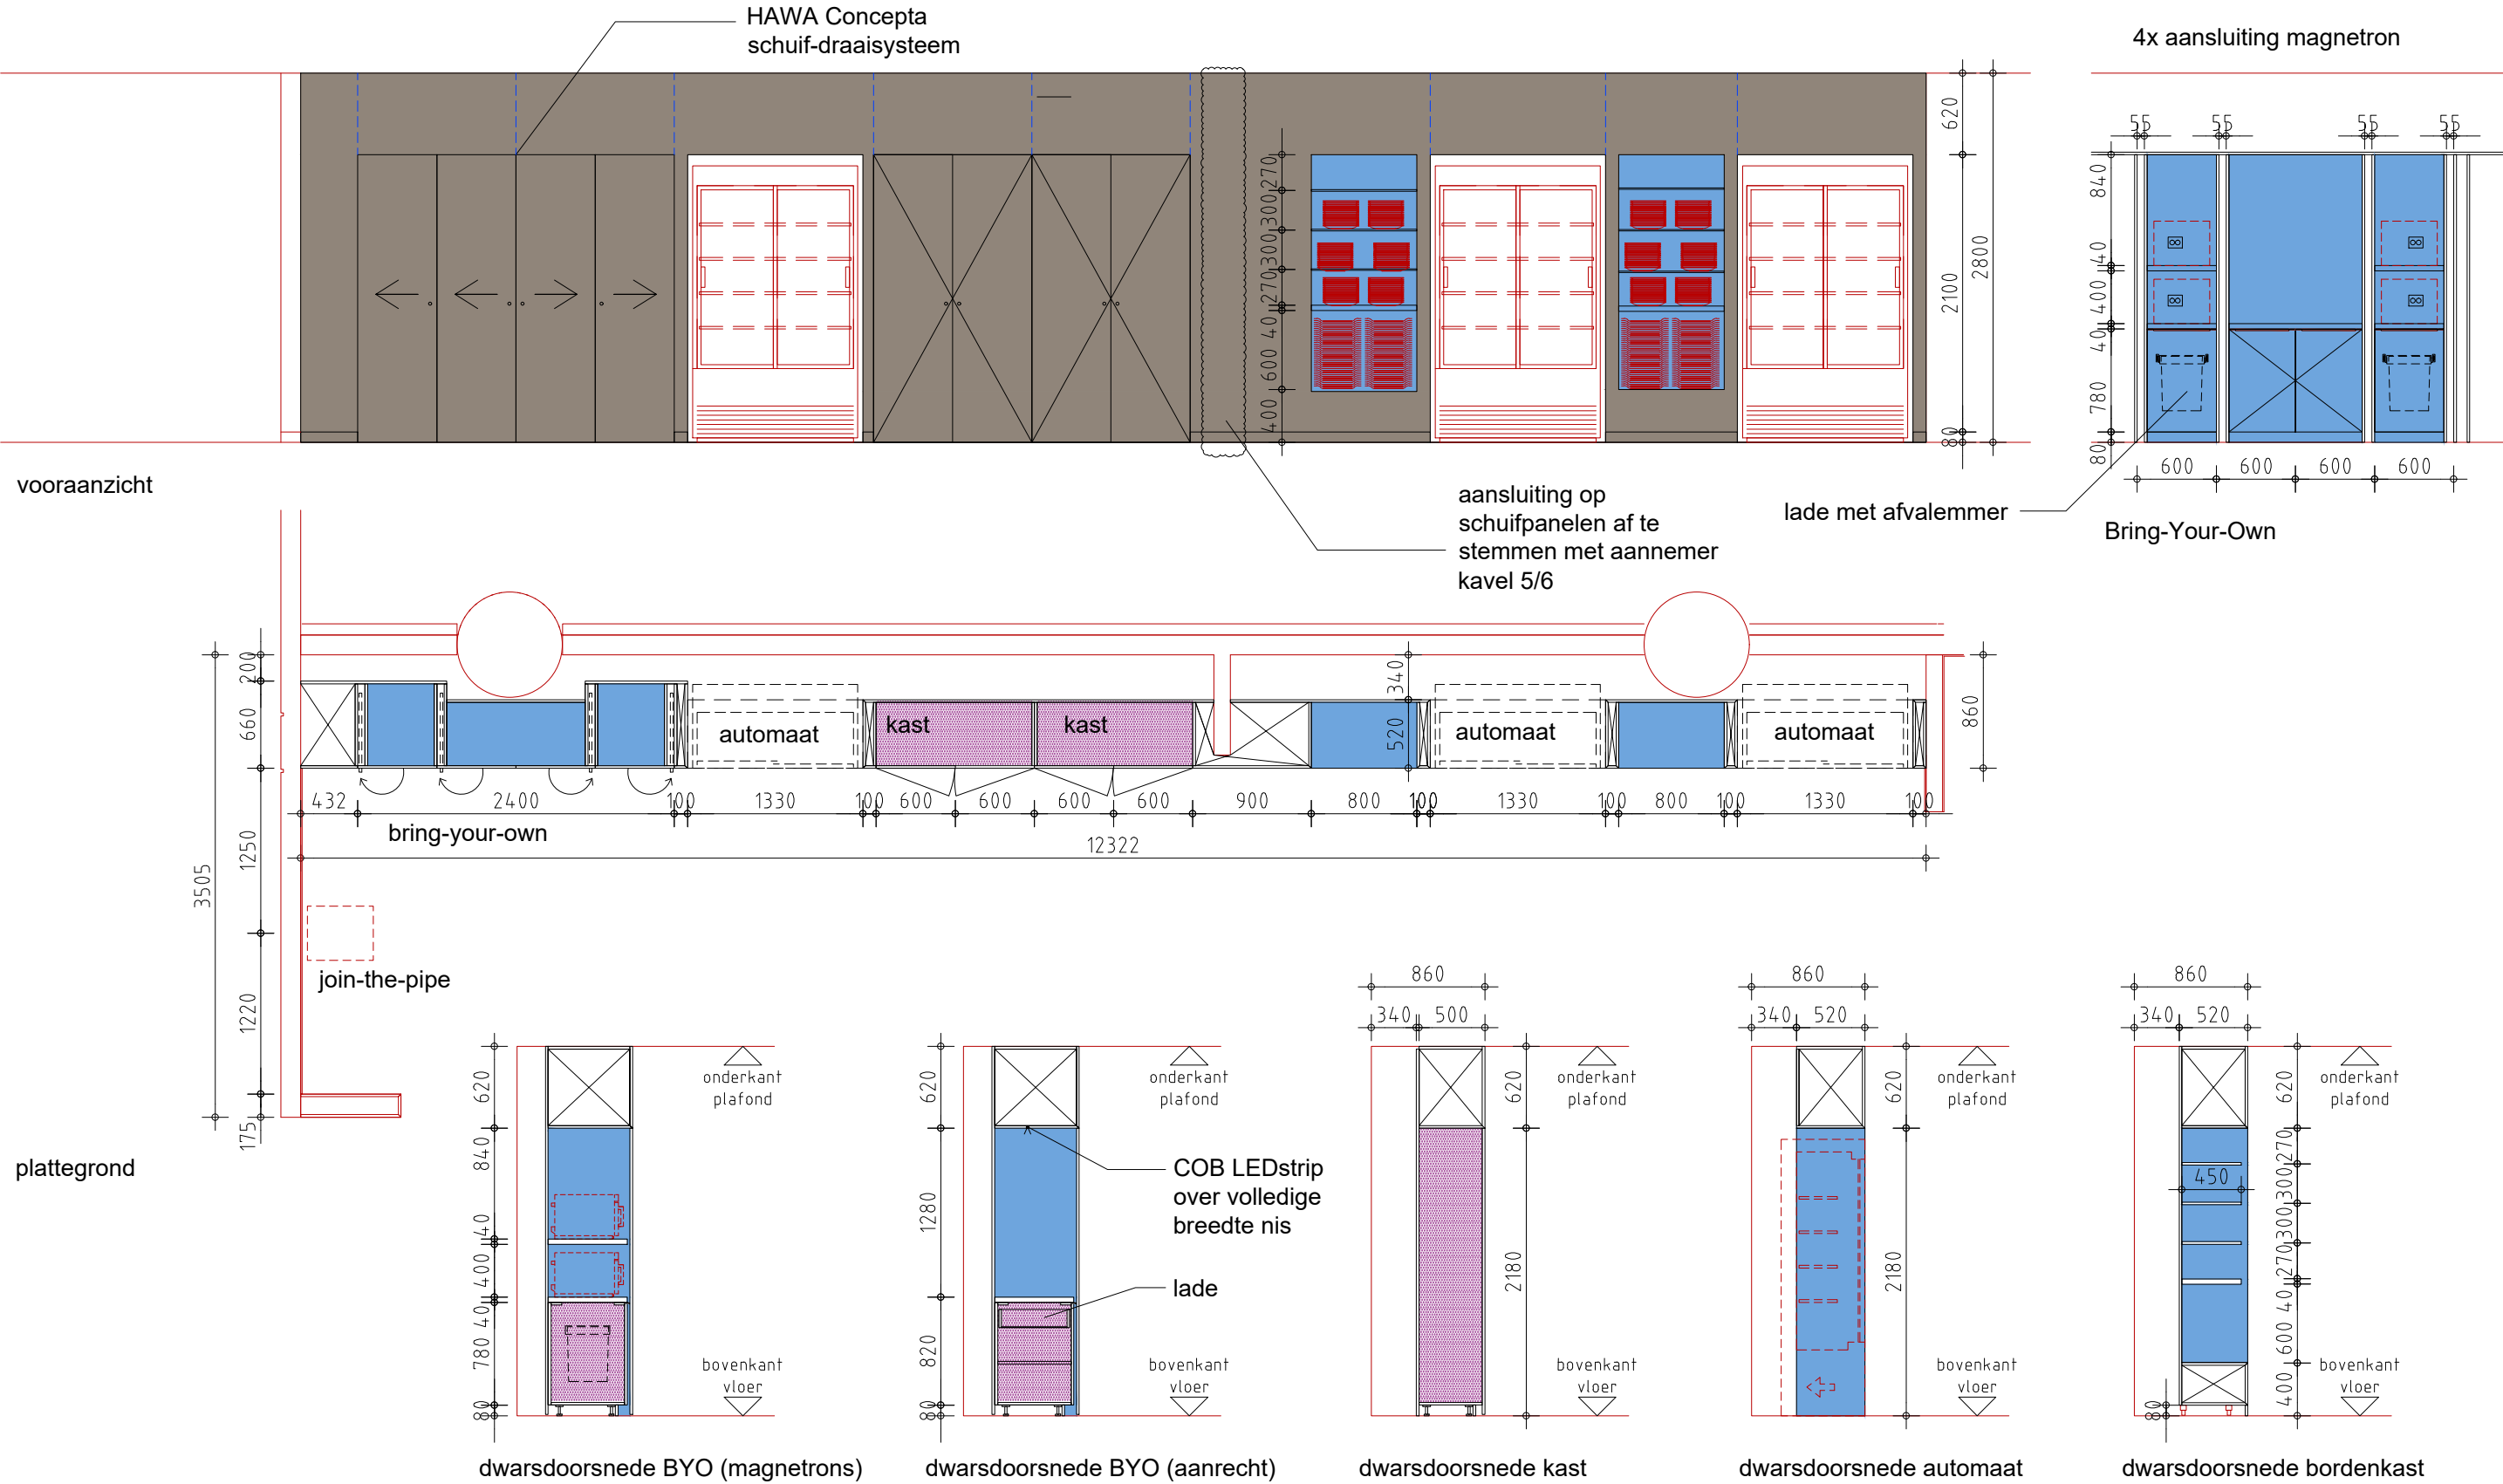

155p05cad036 - b.79.00 vaste inrichting.dwg



- aansluitingen in blad i.h.w. af te stemmen met leverancier keukeninventaris
- zie voor meer informatie over installaties en integratie keukeninventaris stukken Vijverborgh en Halmos
- voor plinten watervast achterhout toepassen en onderzijde afkitten

Uitgiftemeubel 2 (salade)

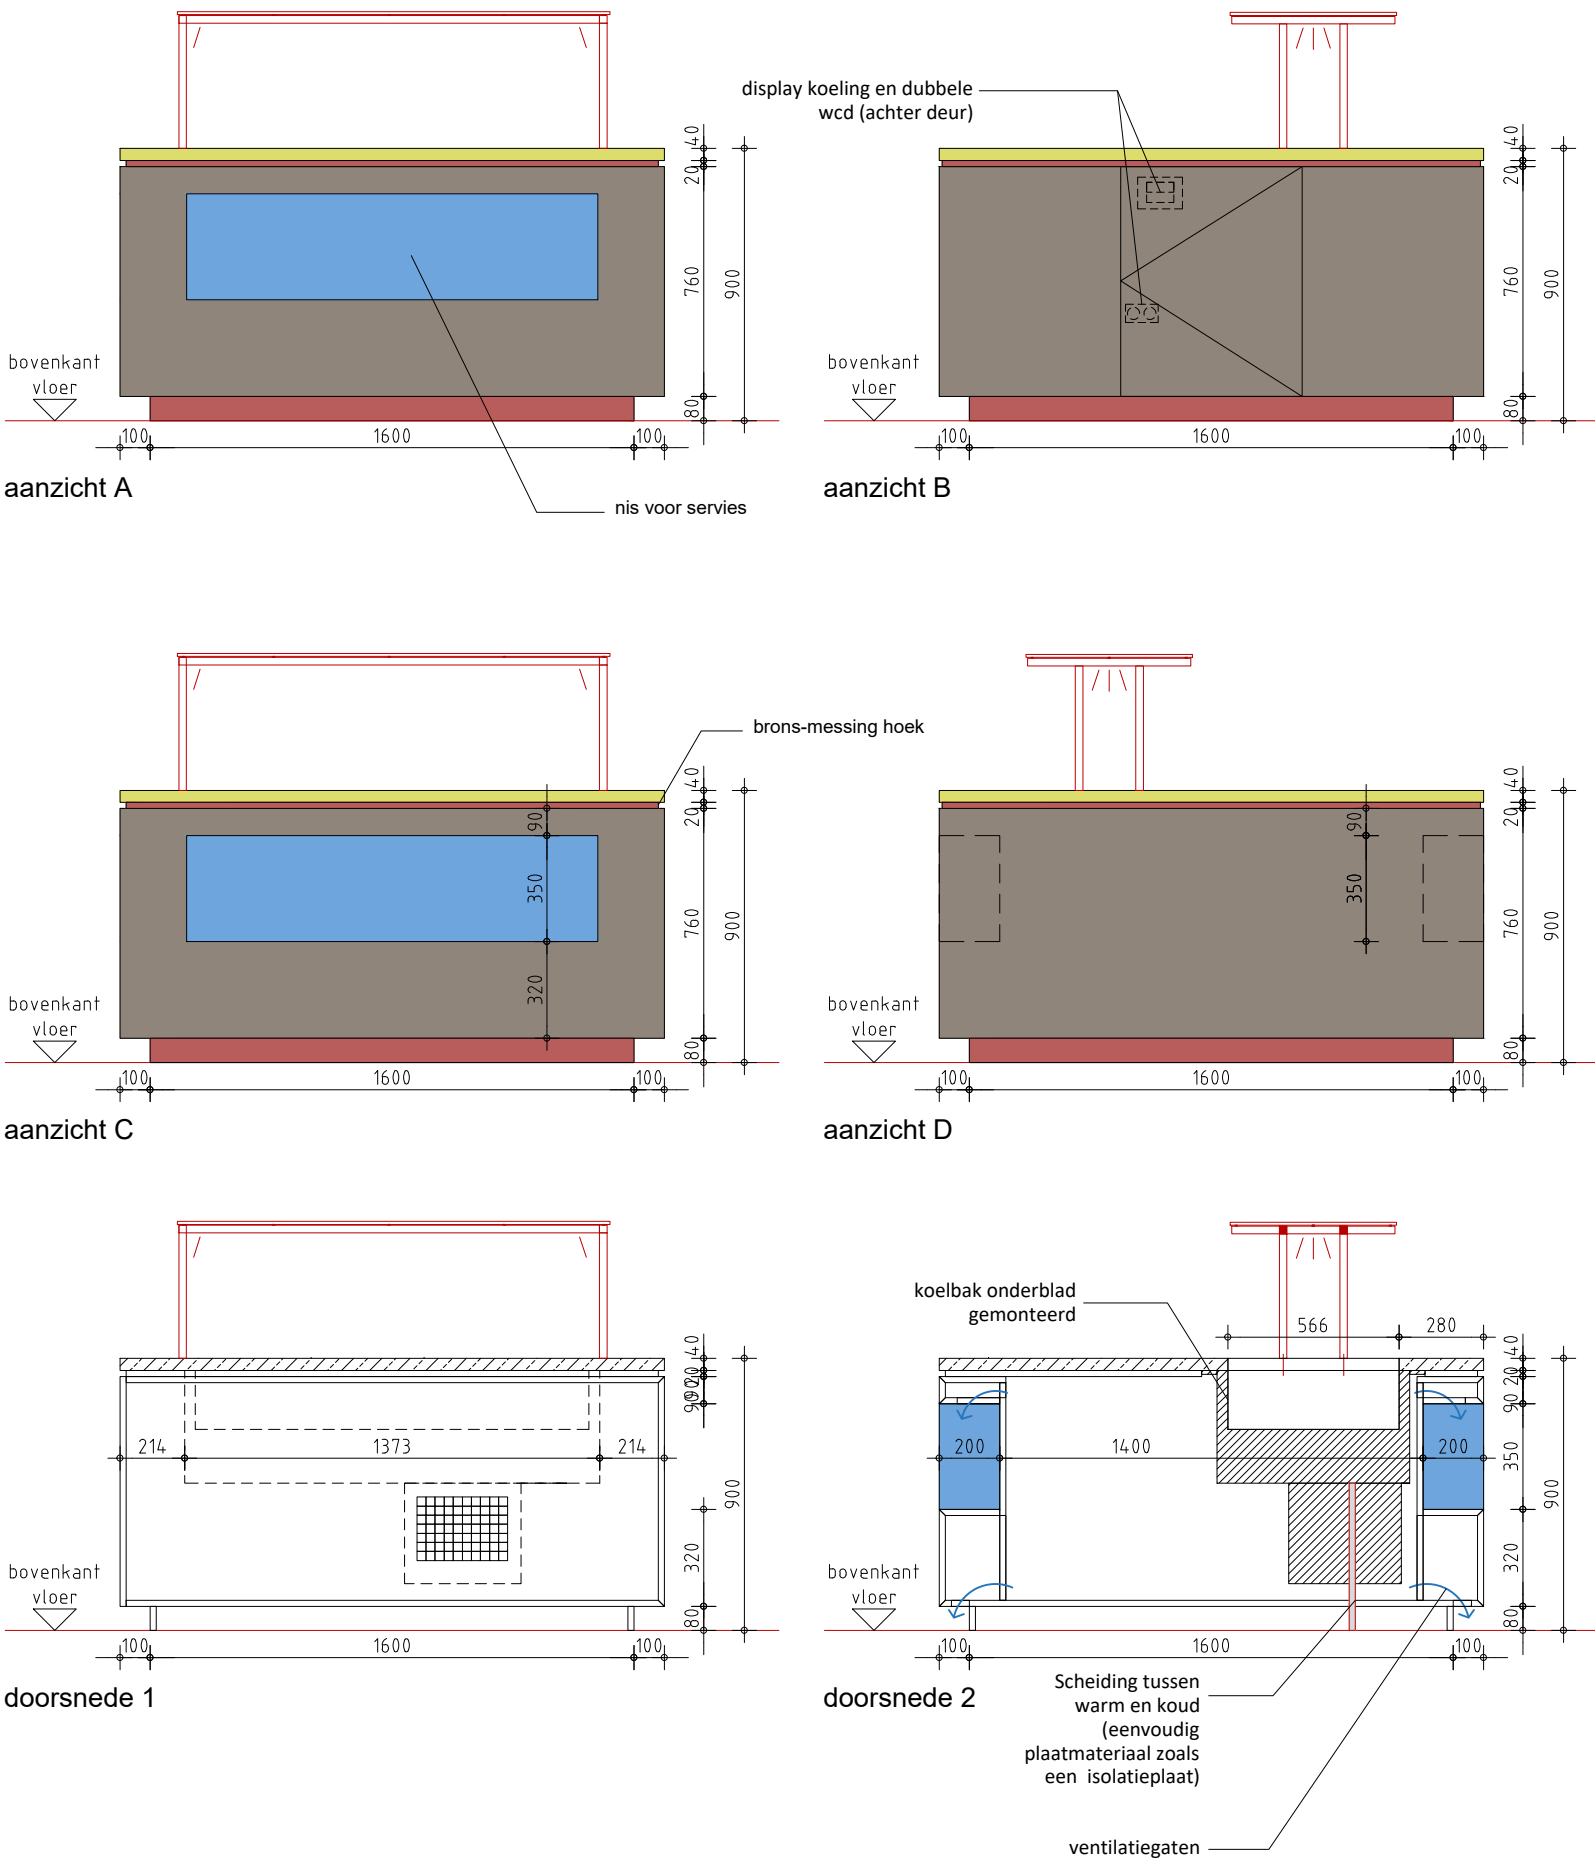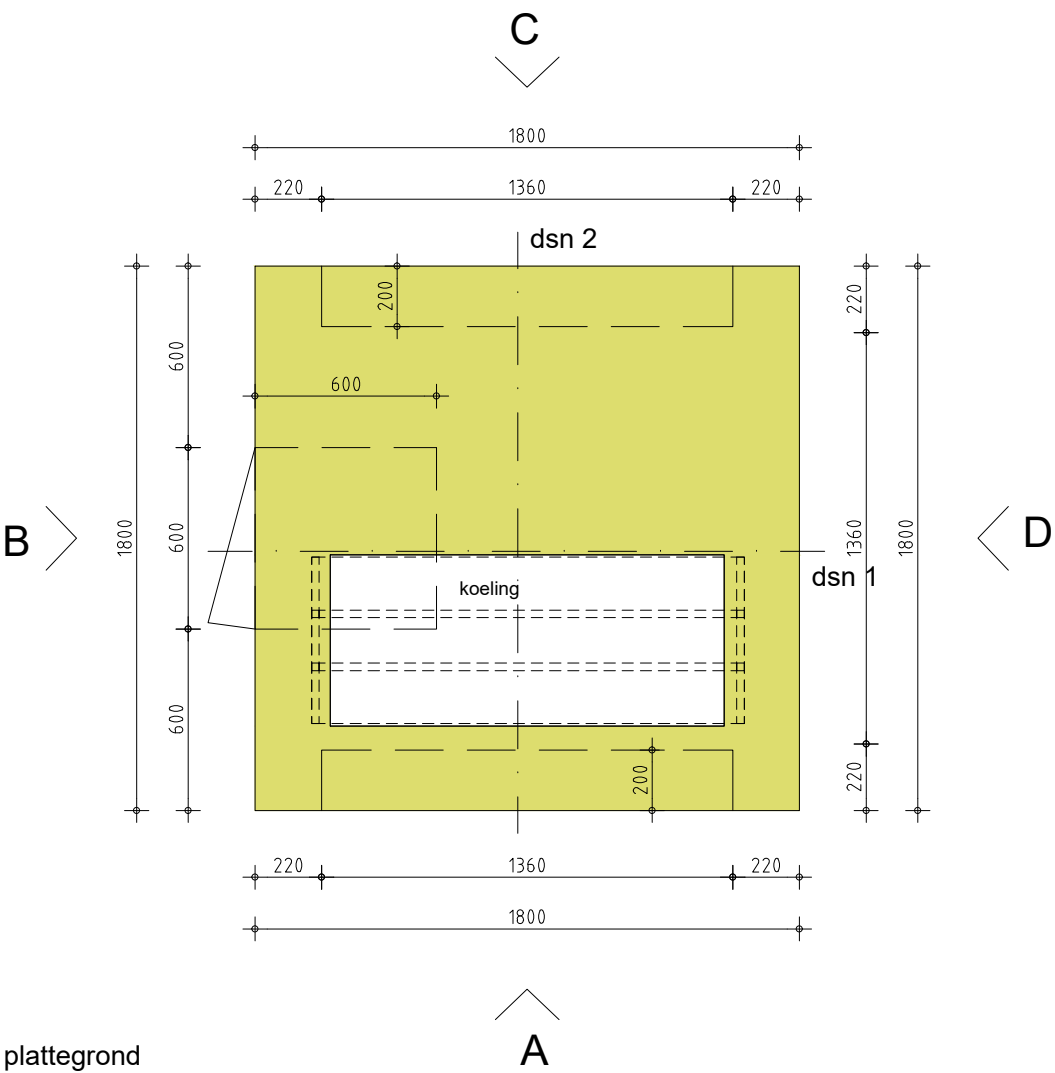


- aansluitingen in blad i.h.w. af te stemmen met leverancier keukeninventaris
- zie voor meer informatie over installaties en integratie keukeninventaris stukken Vijverborgh en Halmos
- voor plinten watervast achterhout toepassen en onderzijde afkitten

Uitgiftemeubel 3 (soep)



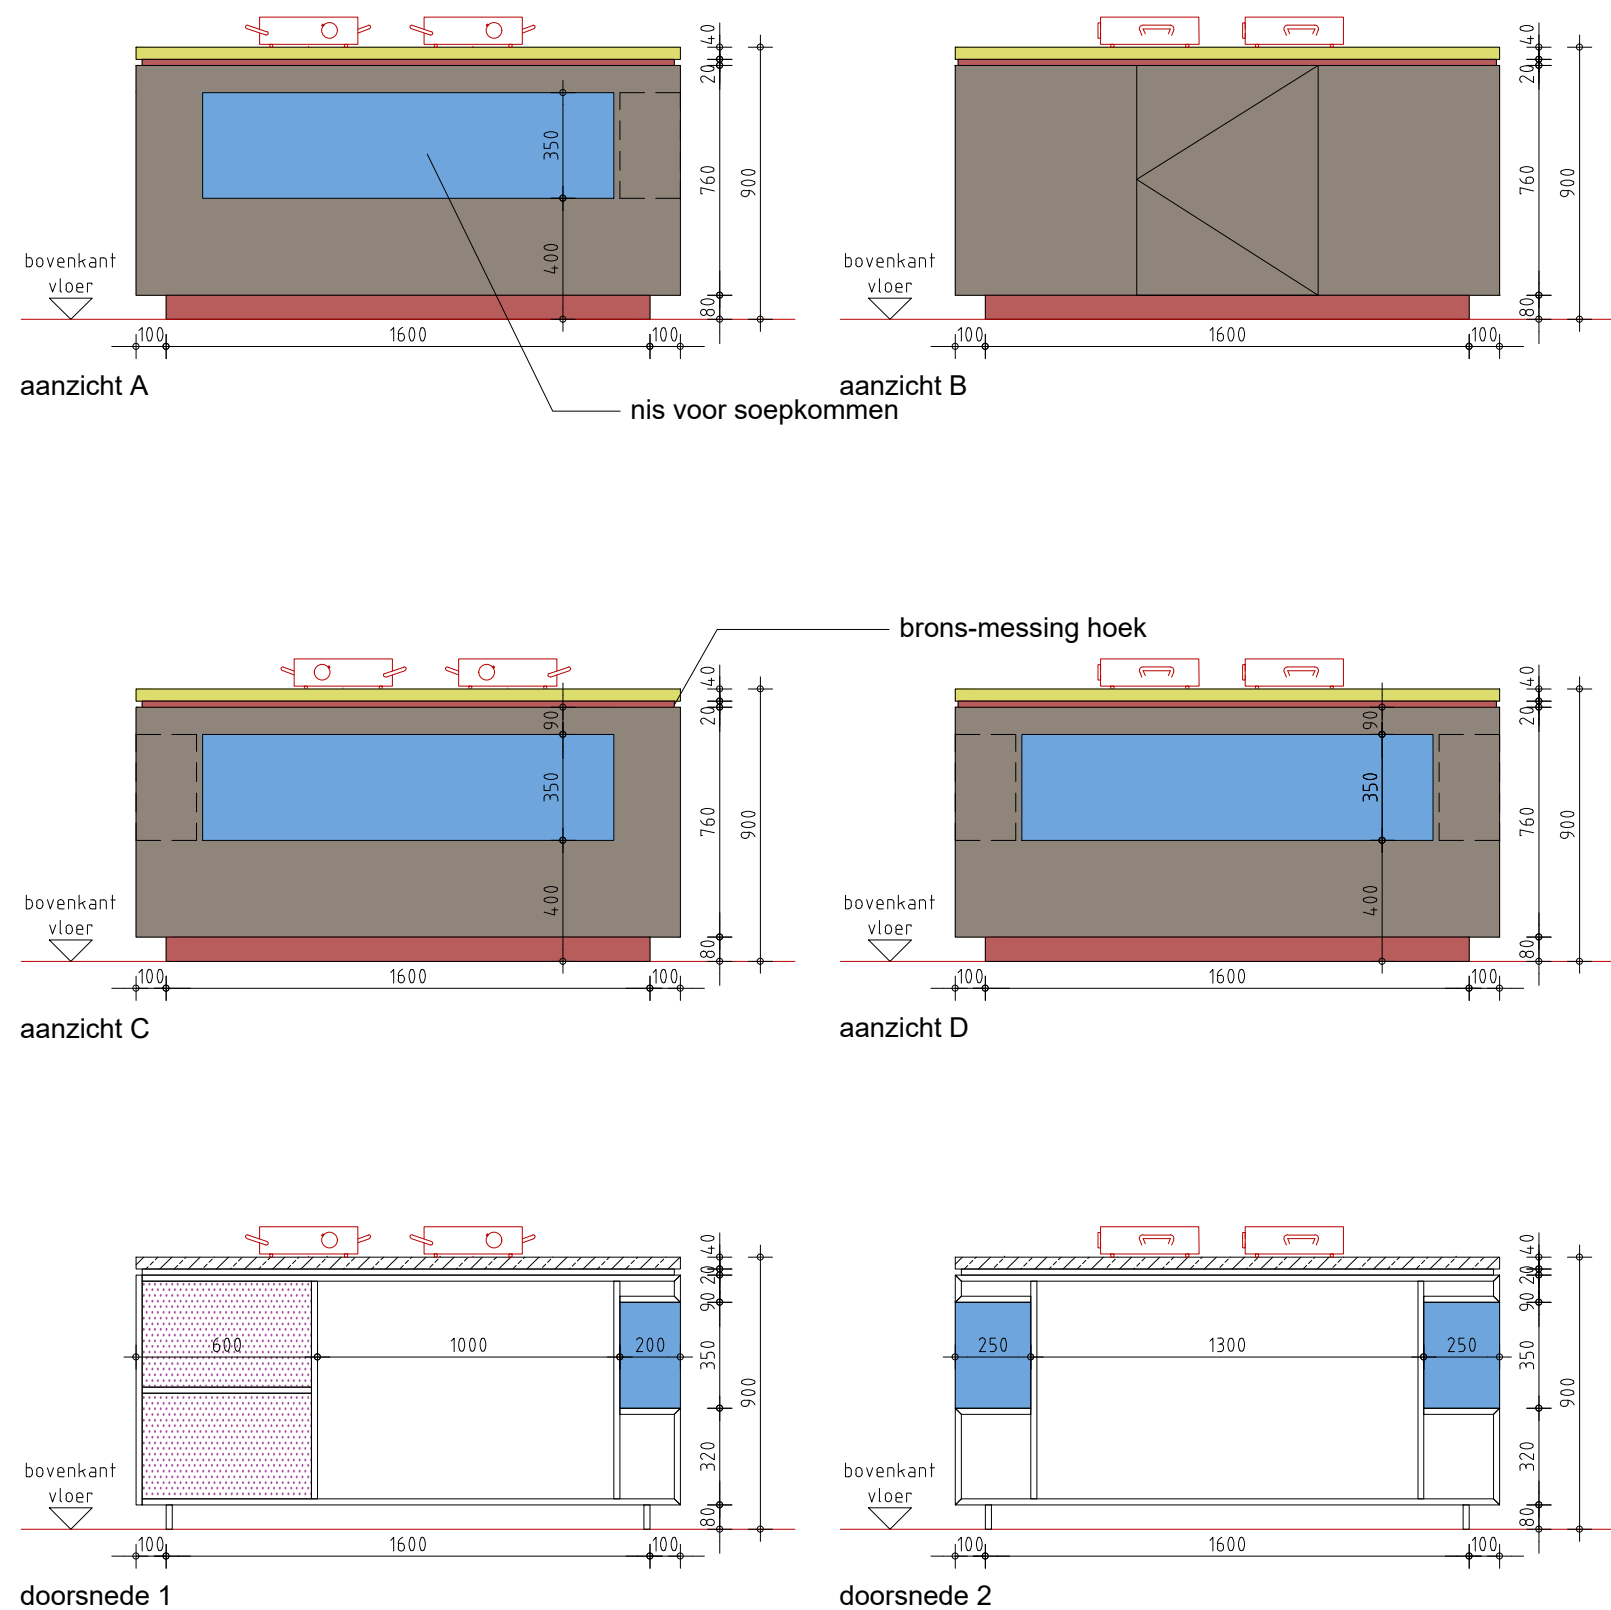
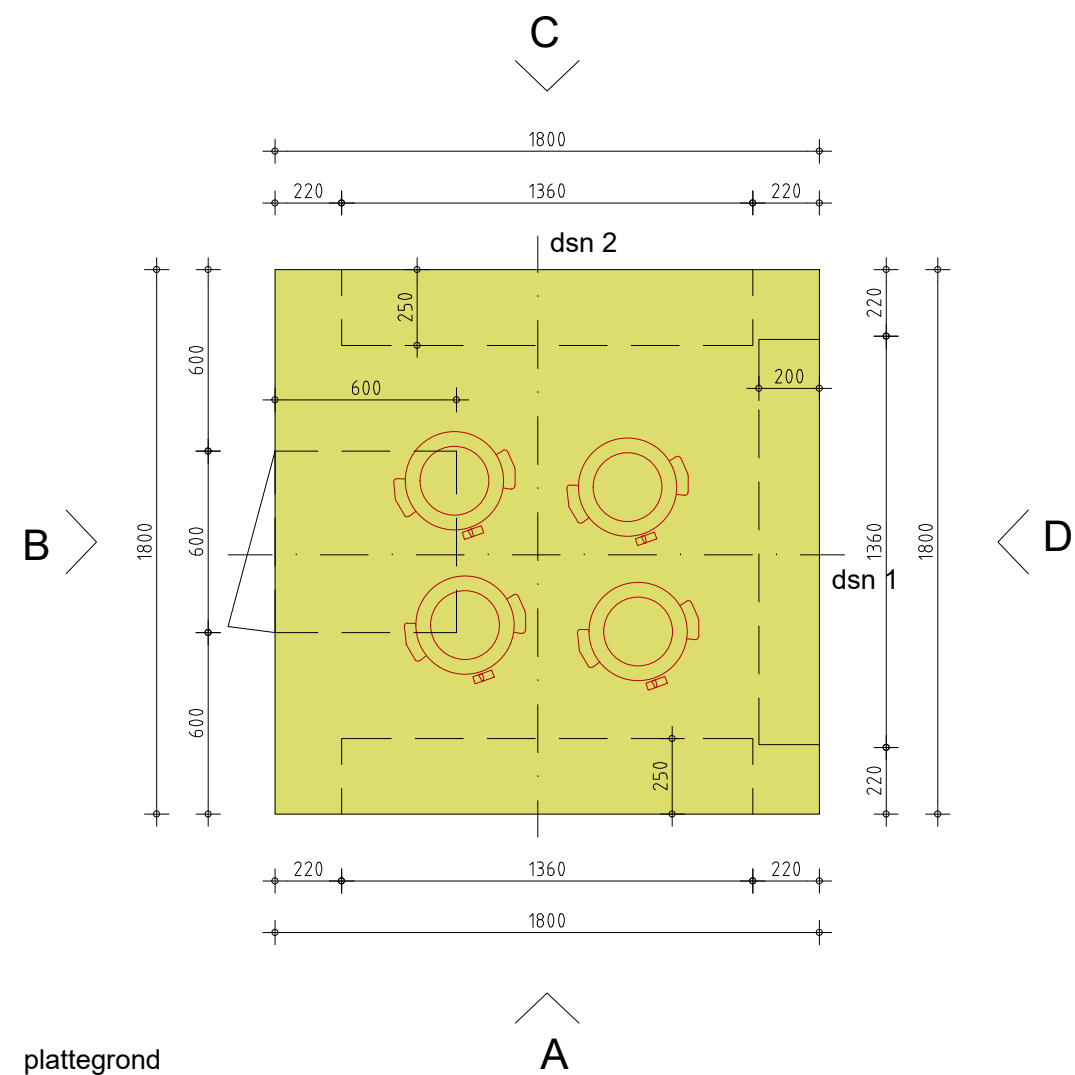


- aansluitingen in blad i.h.w. af te stemmen met leverancier keukeninventaris
- zie voor meer informatie over installaties en integratie keukeninventaris stukken Vijverborgh en Halmos
- voor plinten watervast achterhout toepassen en onderzijde afkitten

Uitgiftemeubel 4 (brood en kassa)


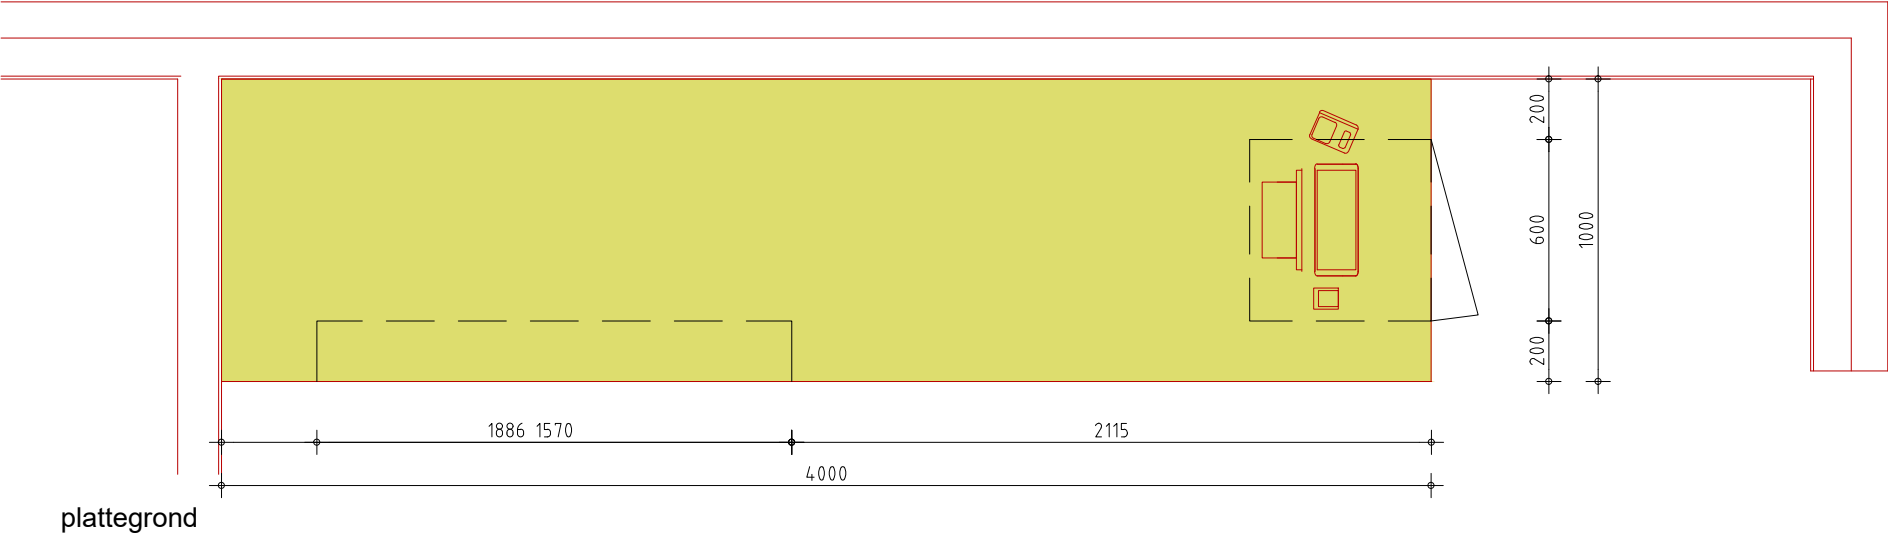


- aansluitingen in blad i.h.w. af te stemmen met leverancier keukeninventaris
- zie voor meer informatie over installaties en integratie keukeninventaris stukken Vijverborgh en Halmos
- voor plinten watervast achterhout toepassen en onderzijde afkitten

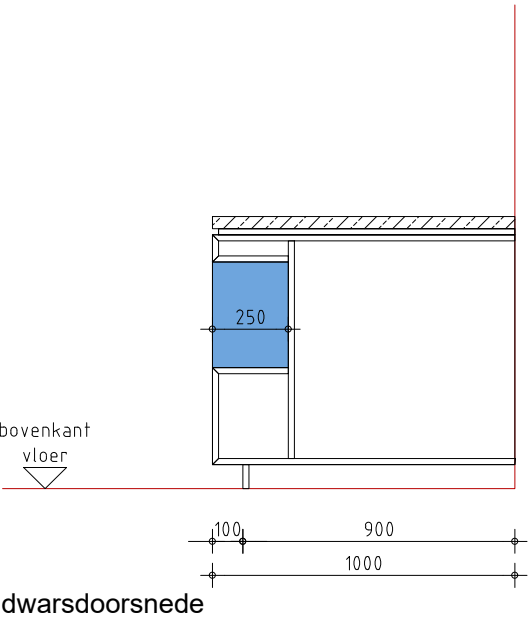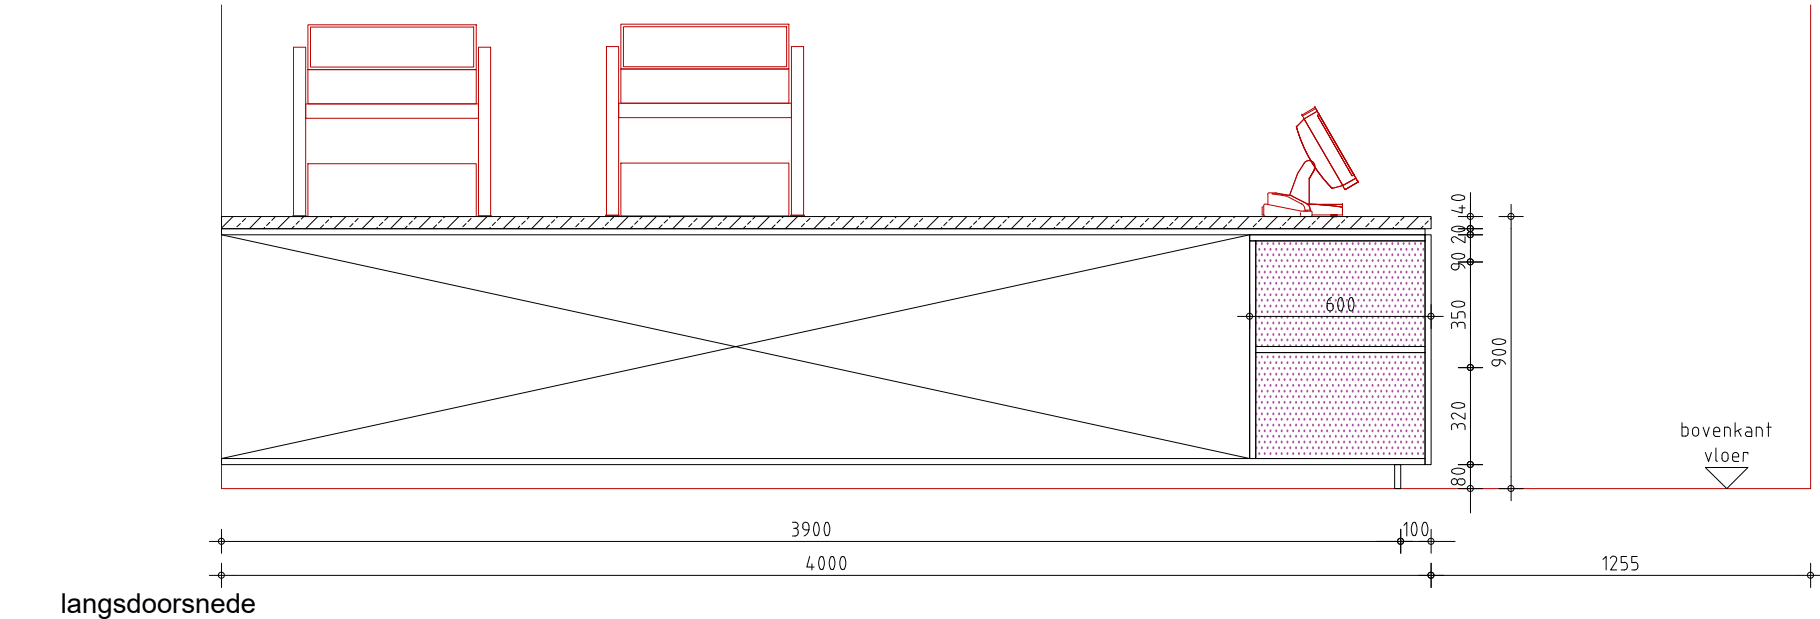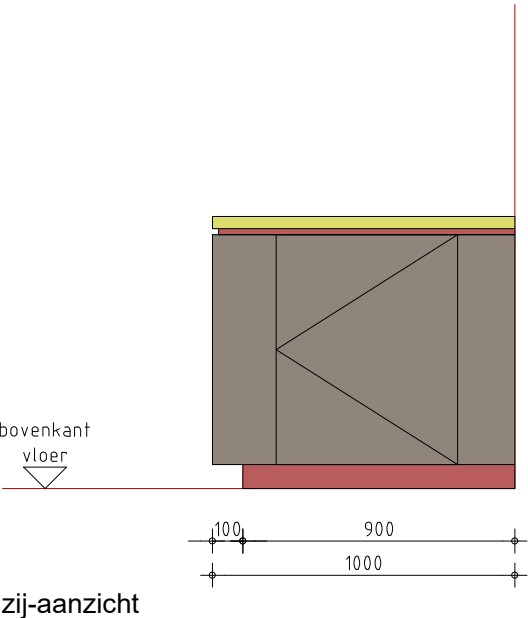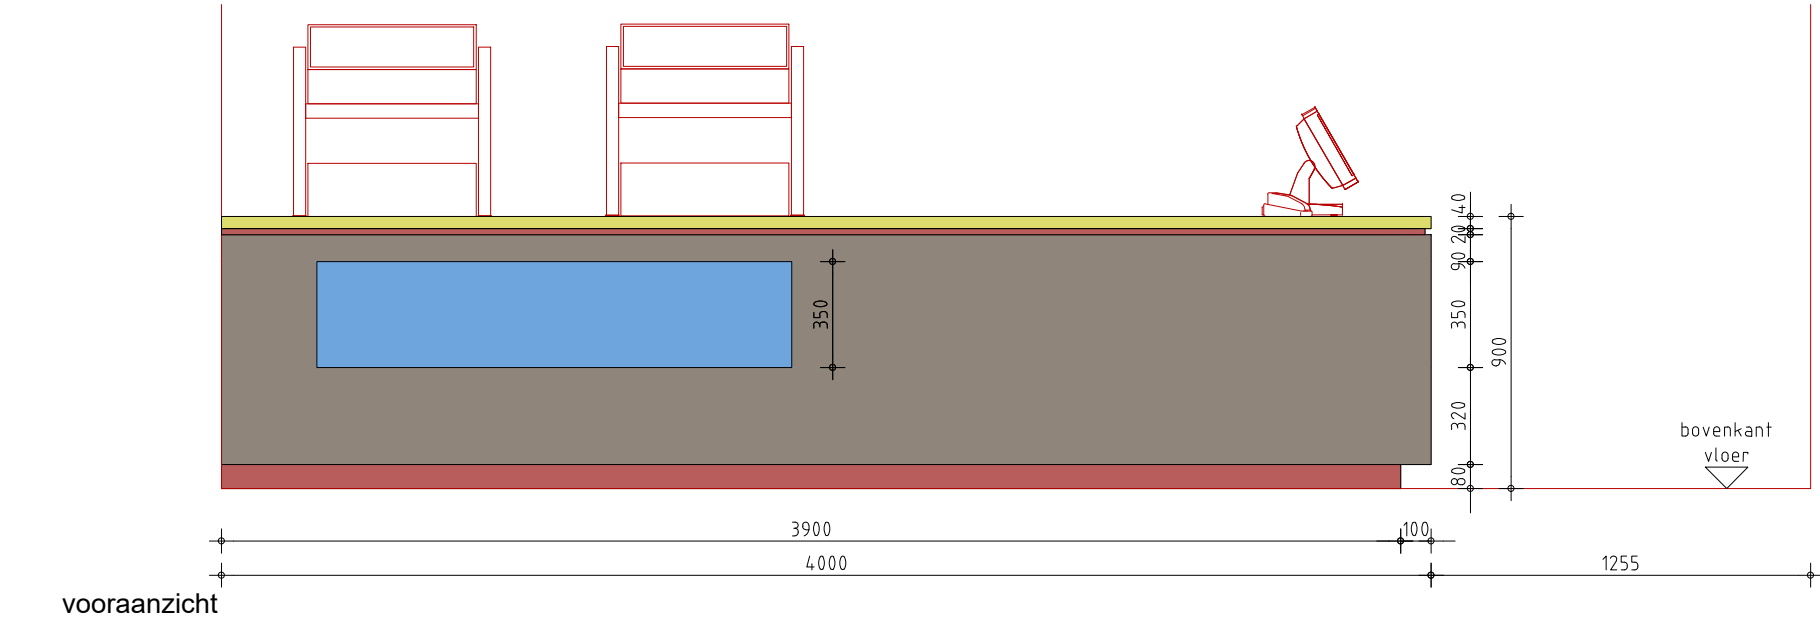

155p05cad036 - b.79.00 vaste inrichting.dwg


Uitgiftemeubel 5 (warme uitgifte)

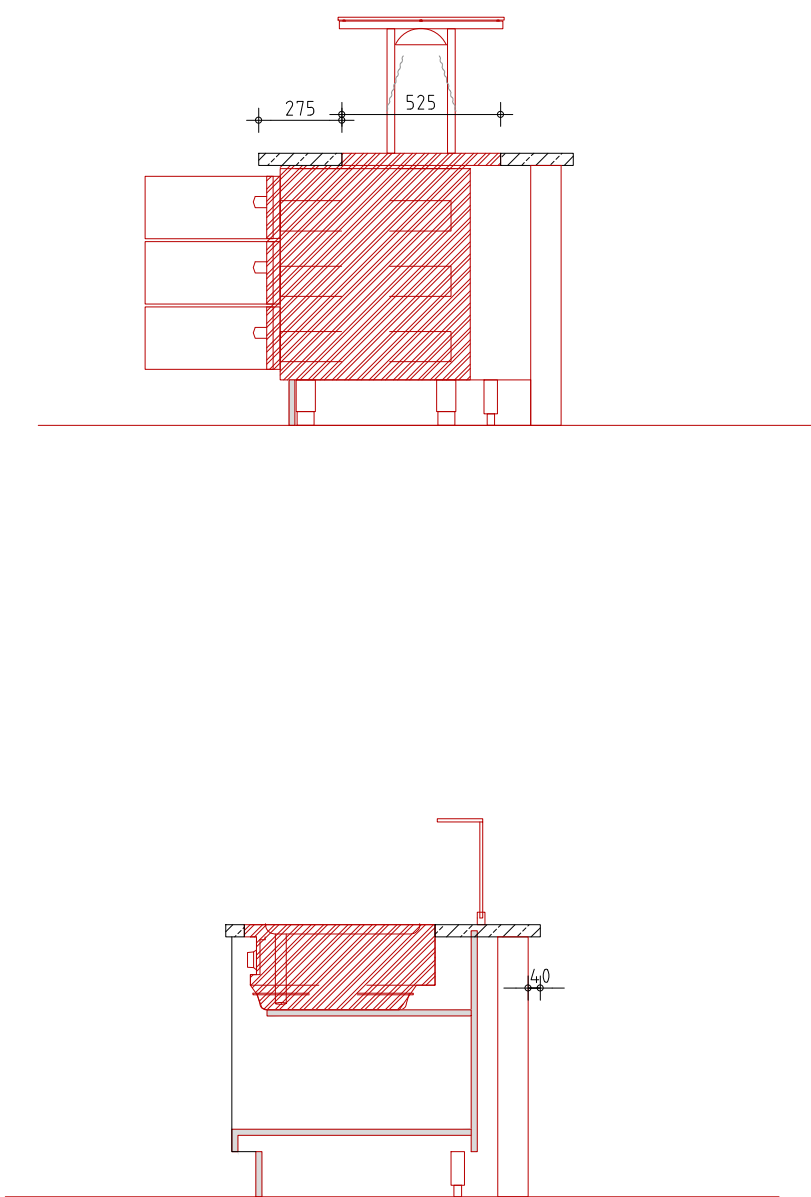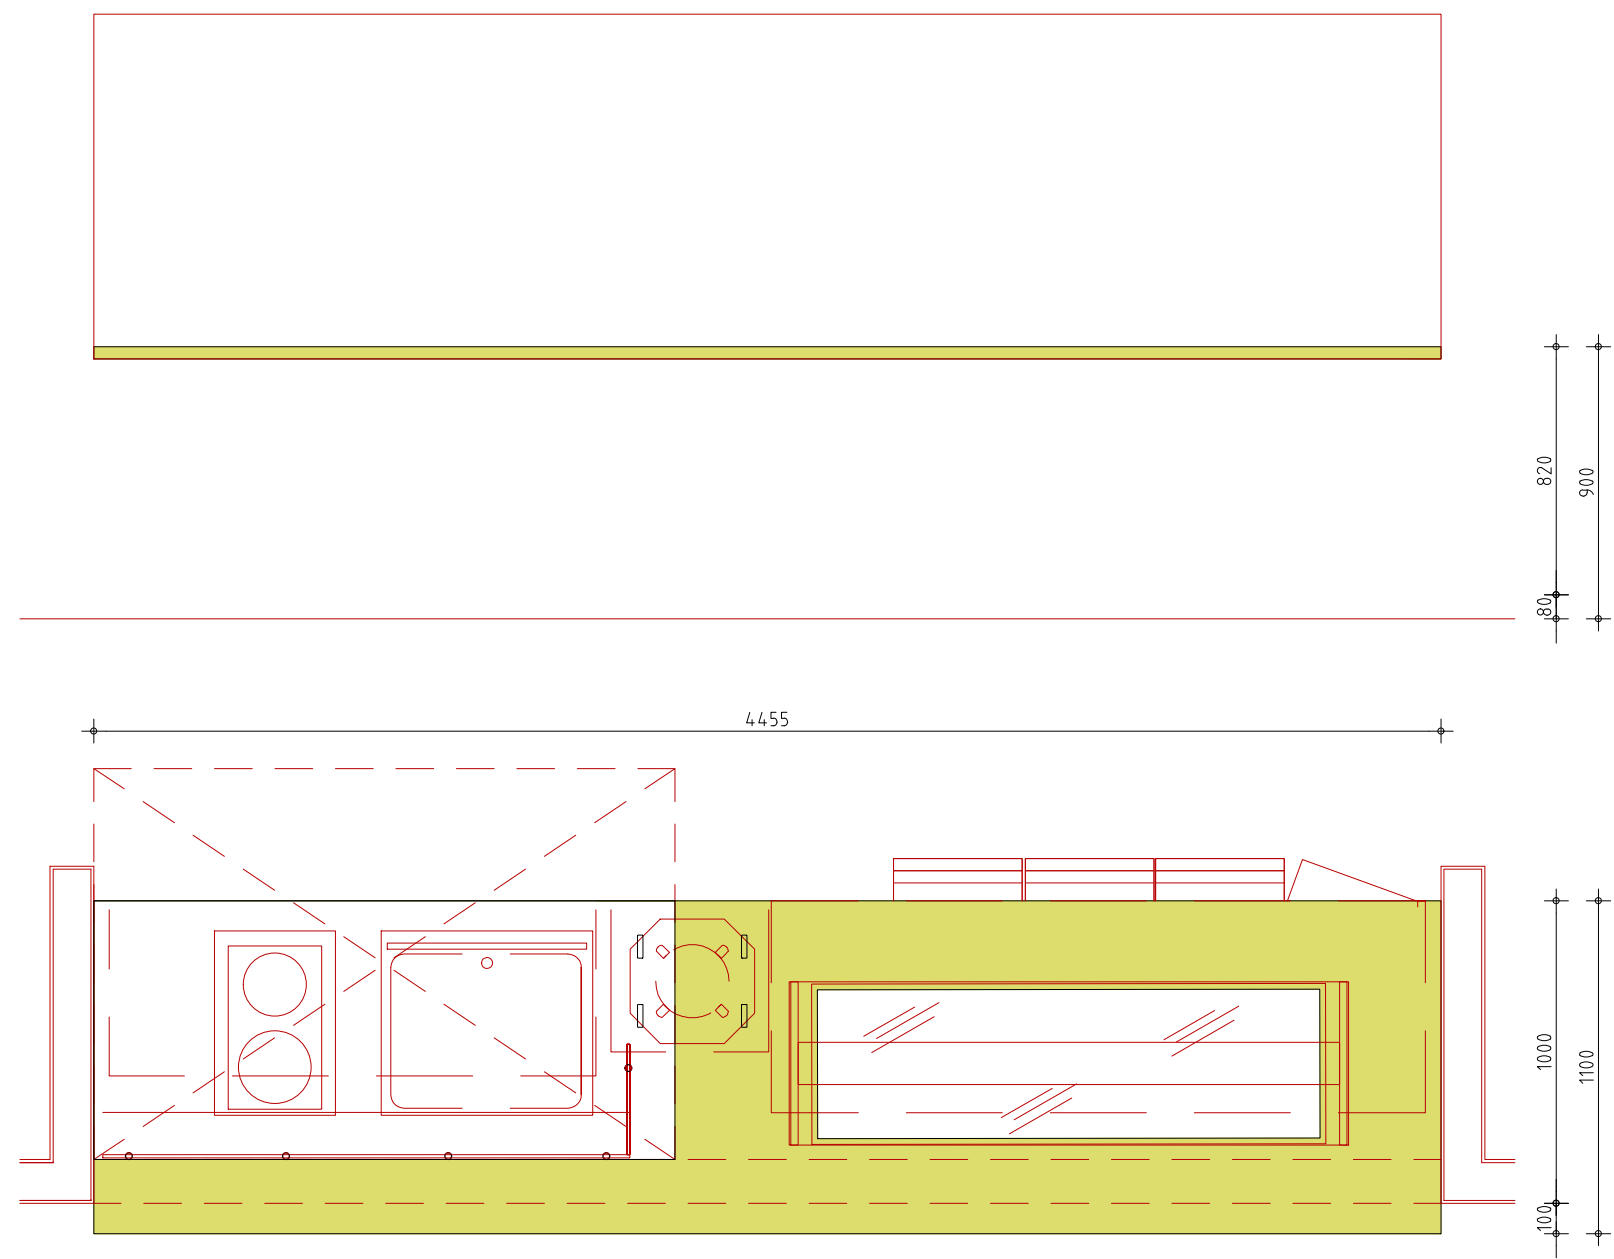

- aansluitingen in blad i.h.w. af te stemmen met leverancier keukeninventaris
- zie voor meer informatie over installaties en integratie keukeninventaris stukken Vijverborgh en Halmos
- voor plinten watervast achterhout toepassen en onderzijde afkitten

155p05cad036 - b.79.00 vaste inrichting.dwg




Ombouw inname afval en vuile vaat

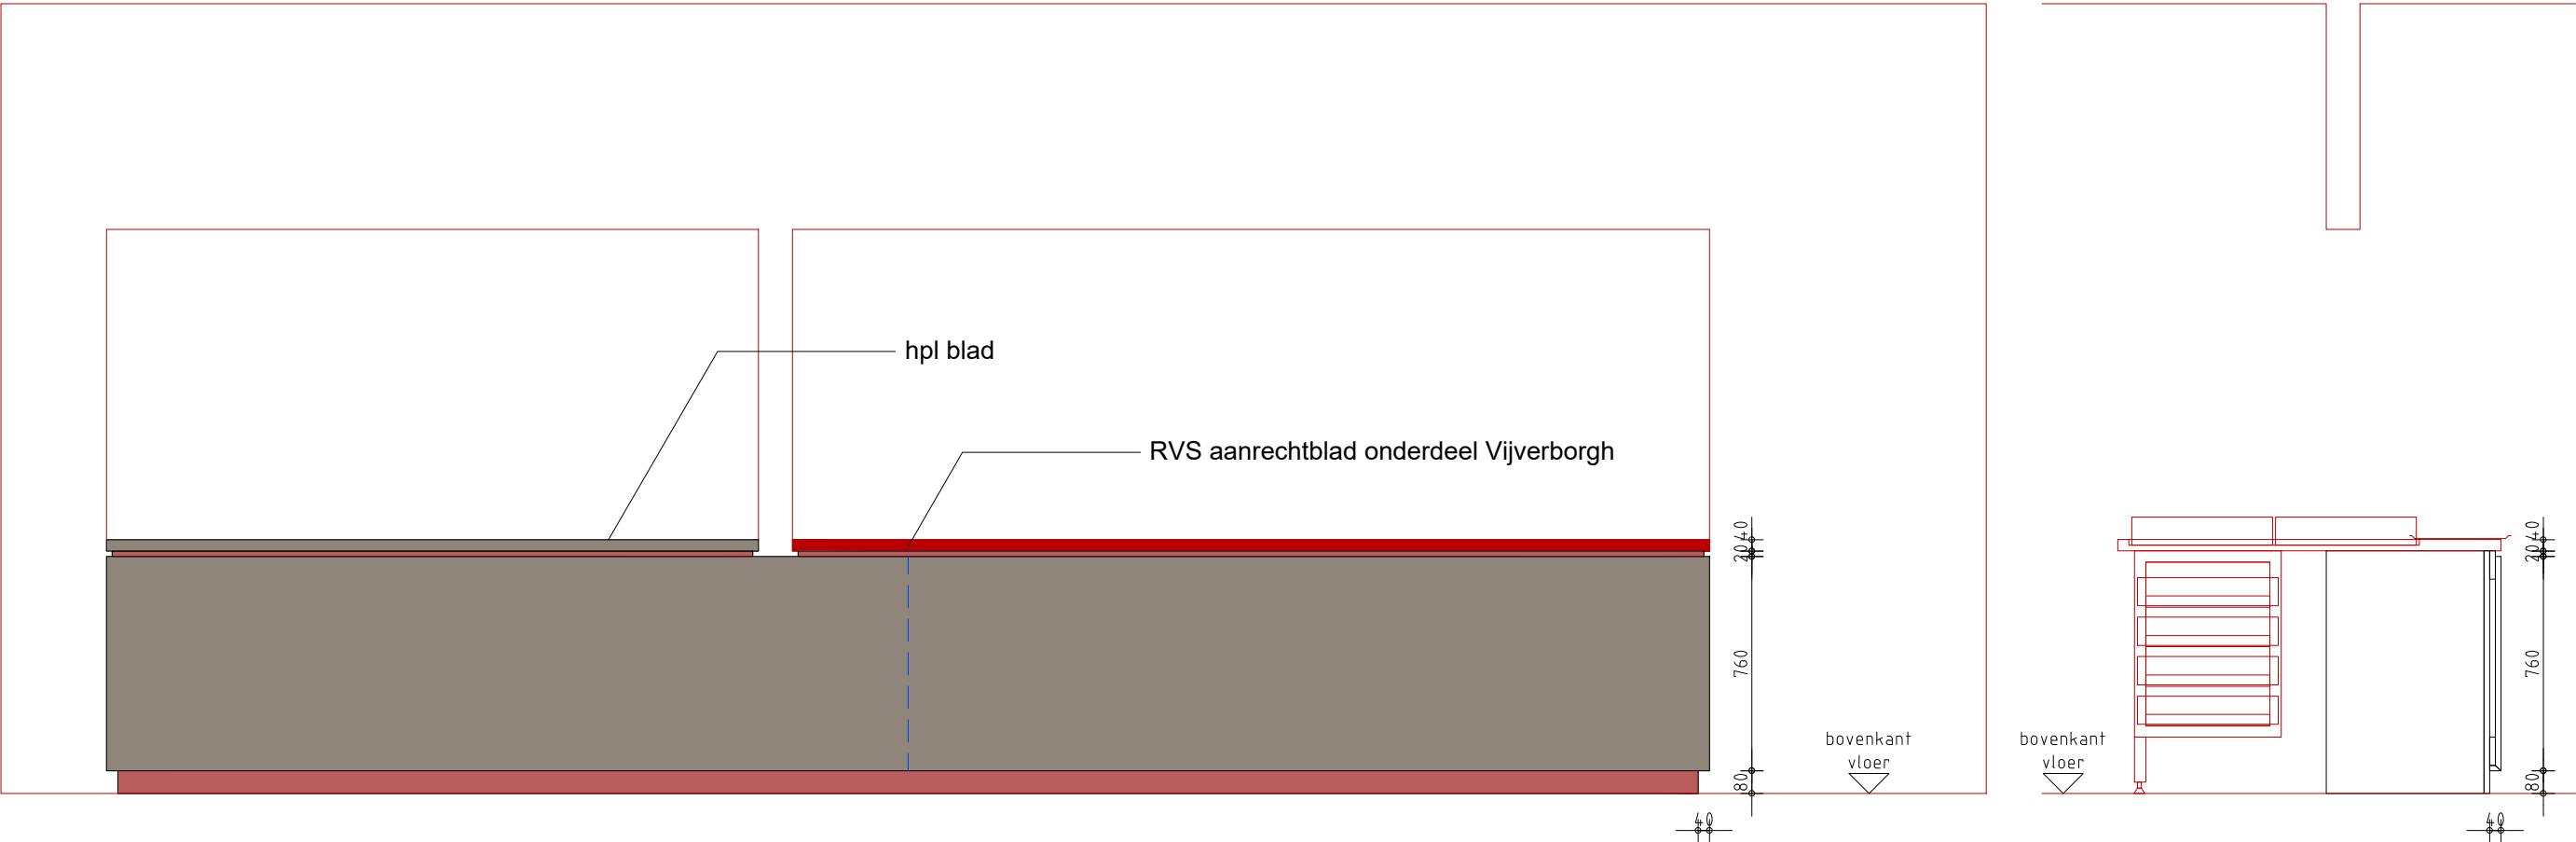

- aansluitingen in blad i.h.w. af te stemmen met leverancier keukeninventaris
- zie voor meer informatie over installaties en integratie keukeninventaris stukken Vijverborgh en Halmos
- voor plinten watervast achterhout toepassen en onderzijde afkitten




155p05cad036 - b.79.00 vaste inrichting.dwg

Lockers fietsenstalling

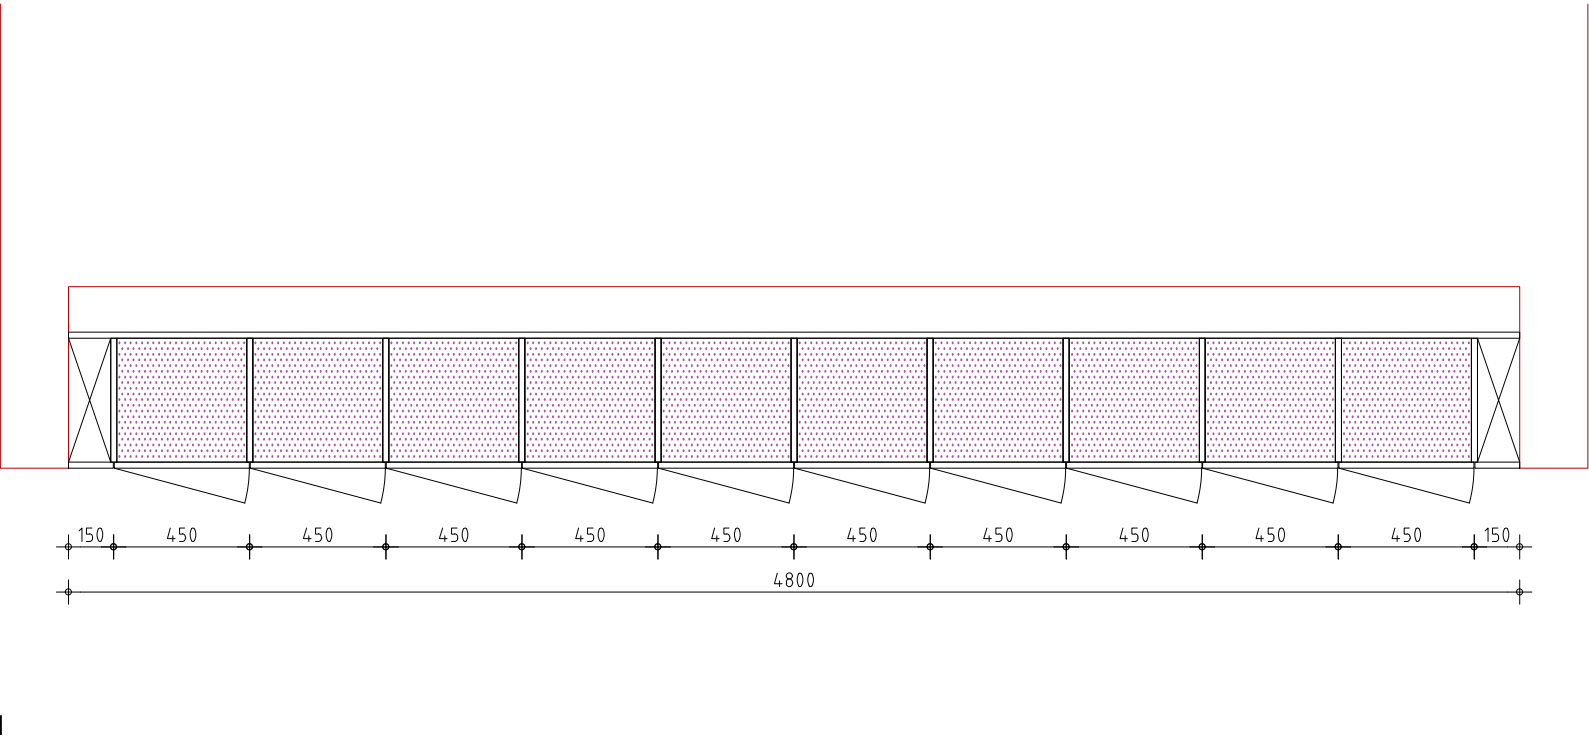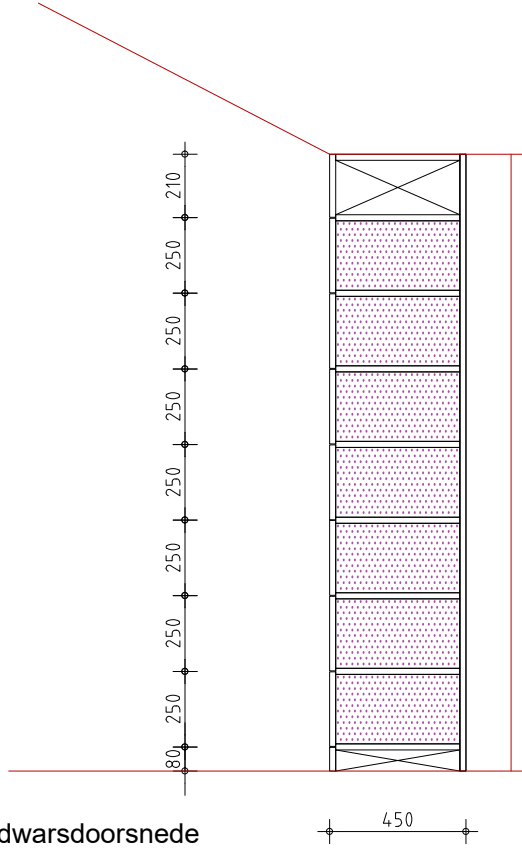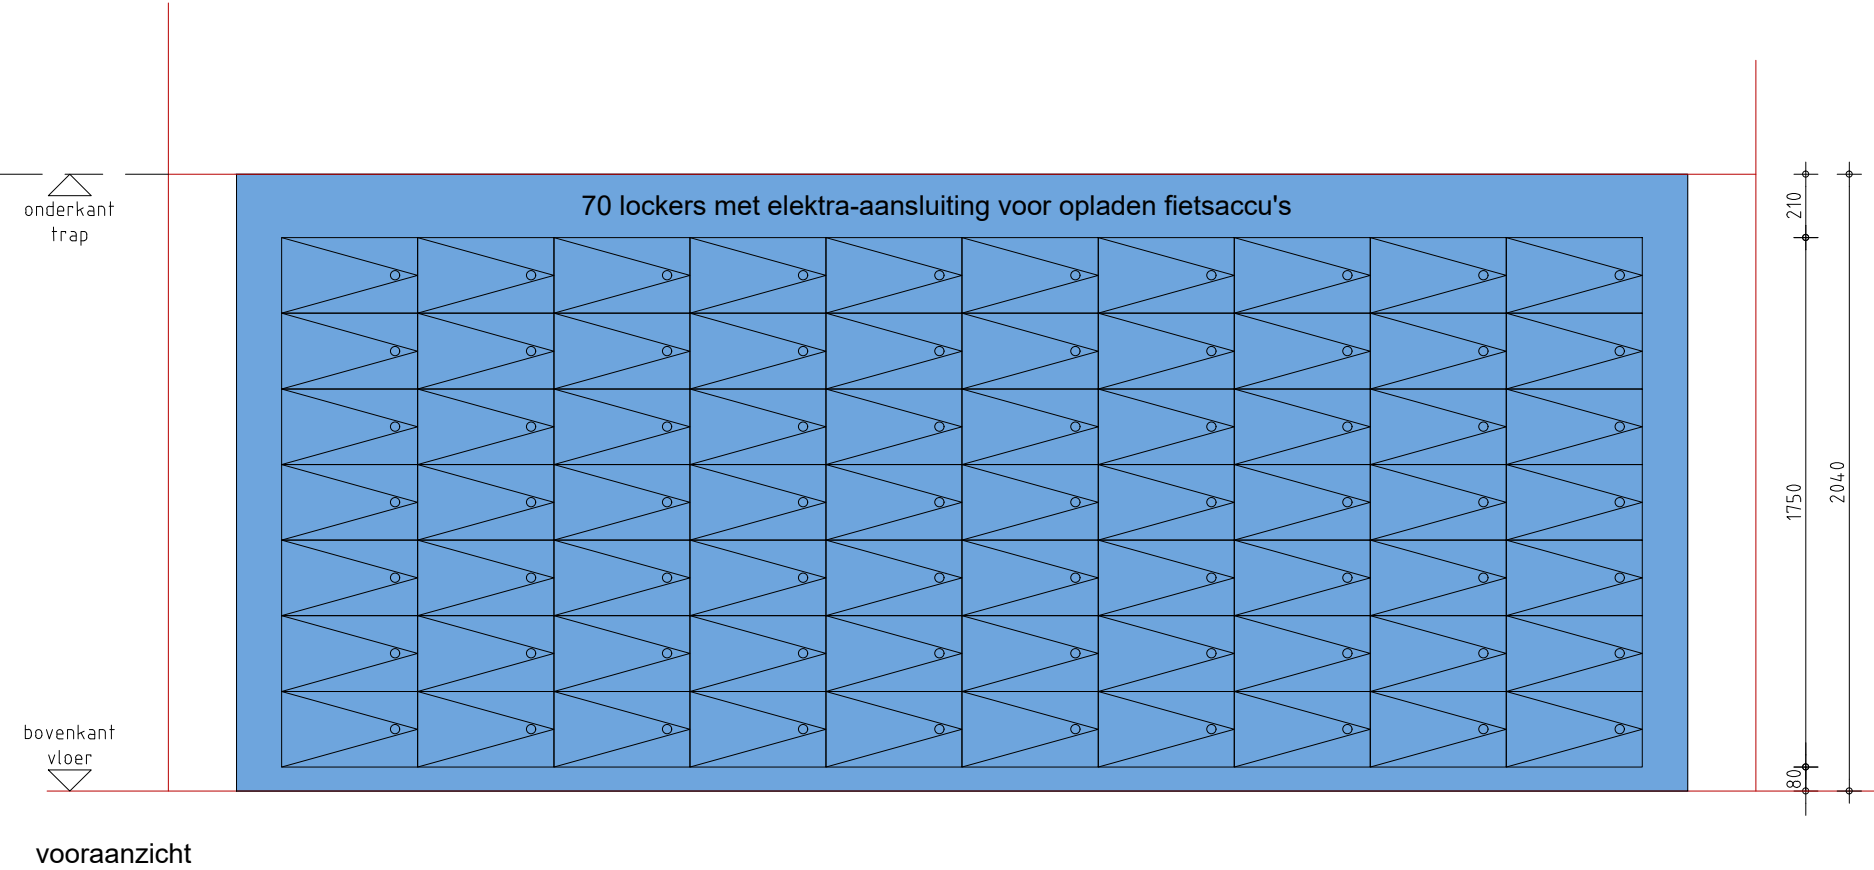

155p05cad036 - b.79.00 vaste inrichting.dwg

155p05cad036 - b.79.00 vaste inrichting.dwg

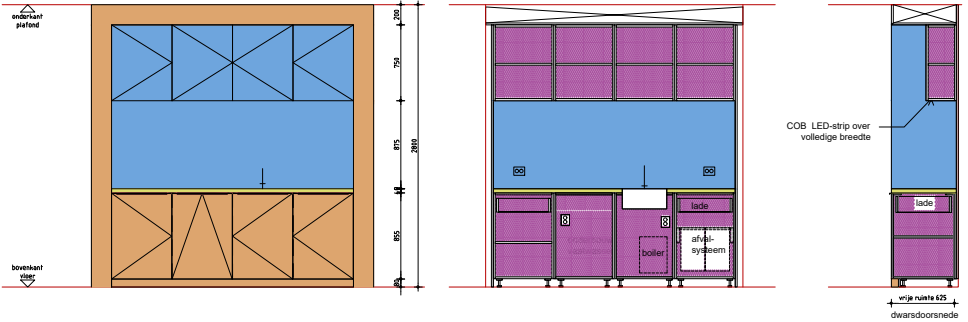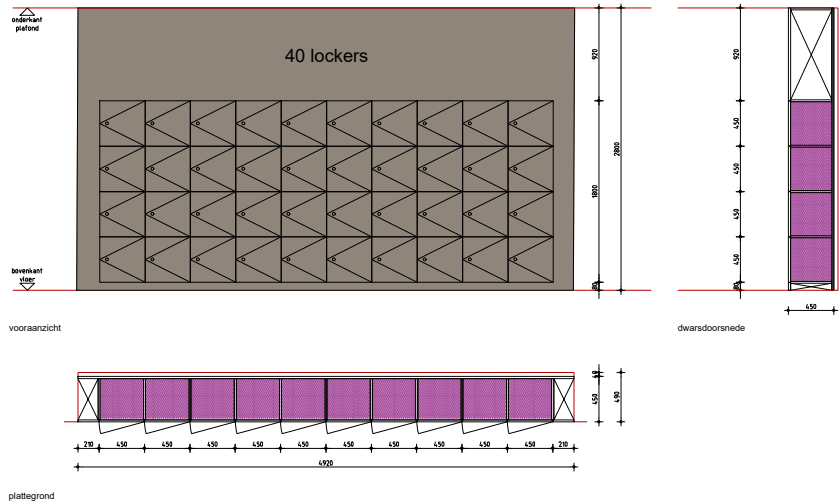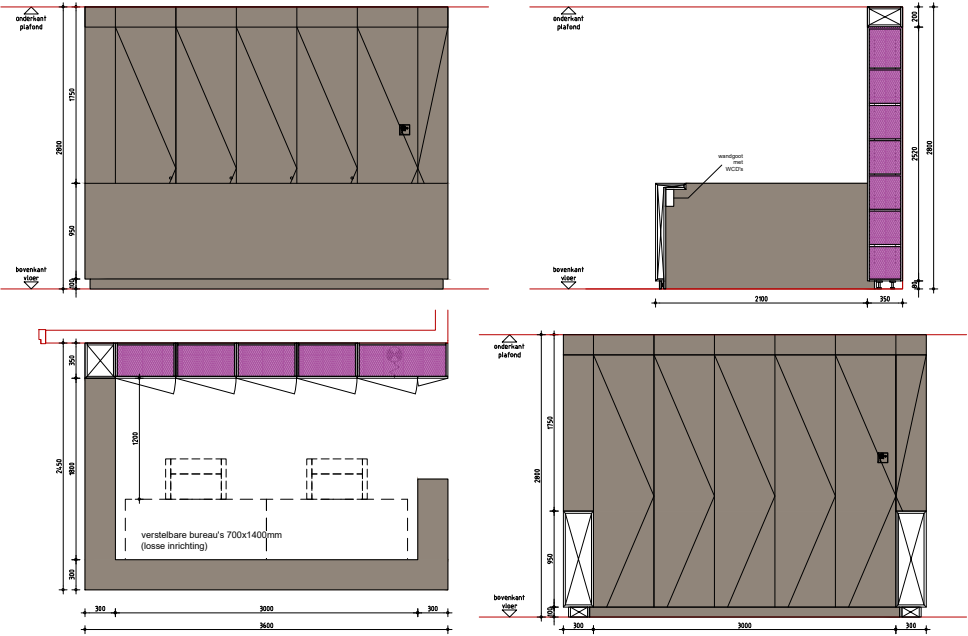


meubels common room
"ON HOLD"


vaste inrichting

Universiteit Leiden


Zitnis bij grote collegezaal

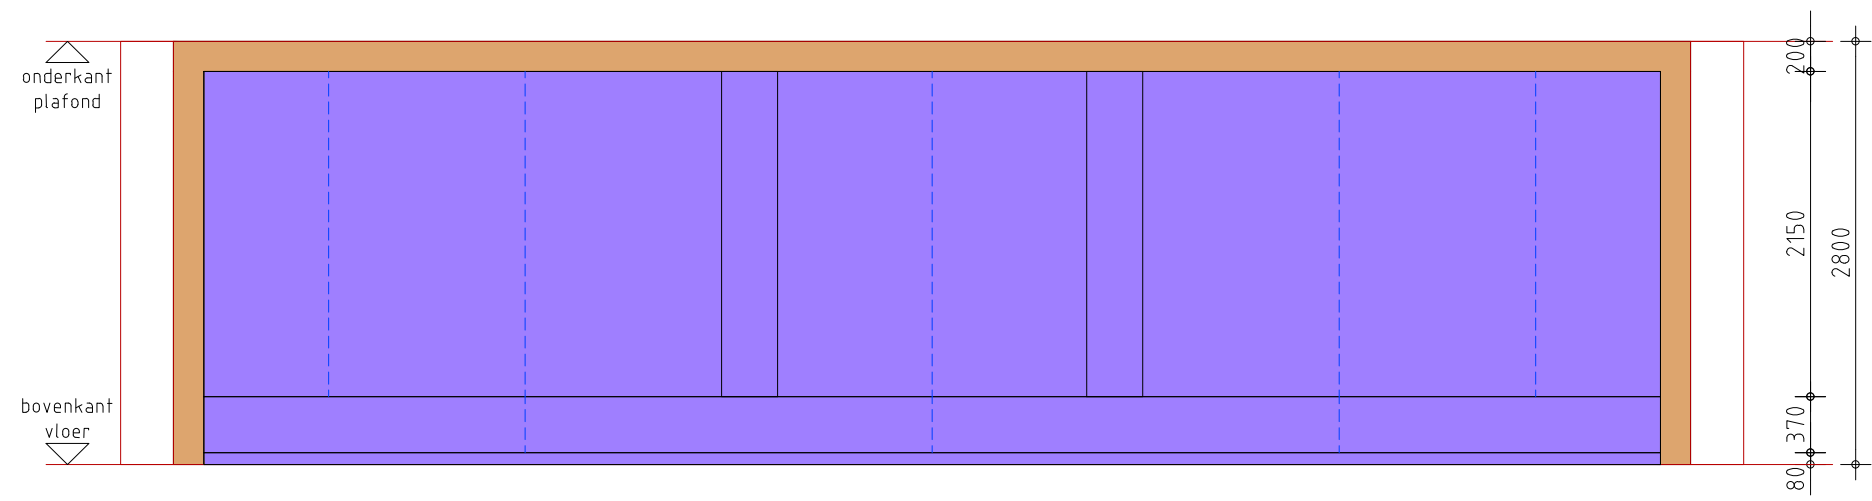

vooraanzicht

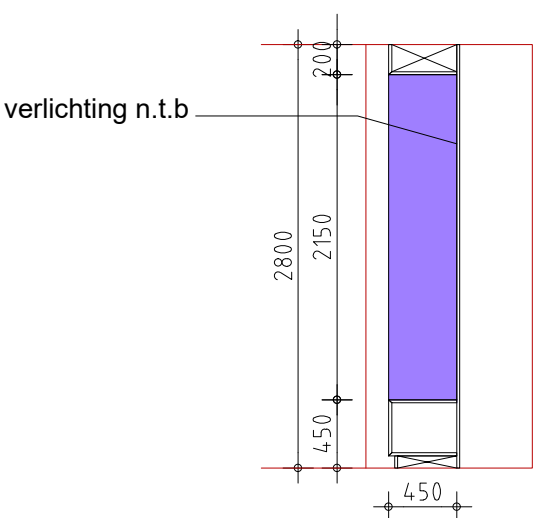



dwarsdoorsnede

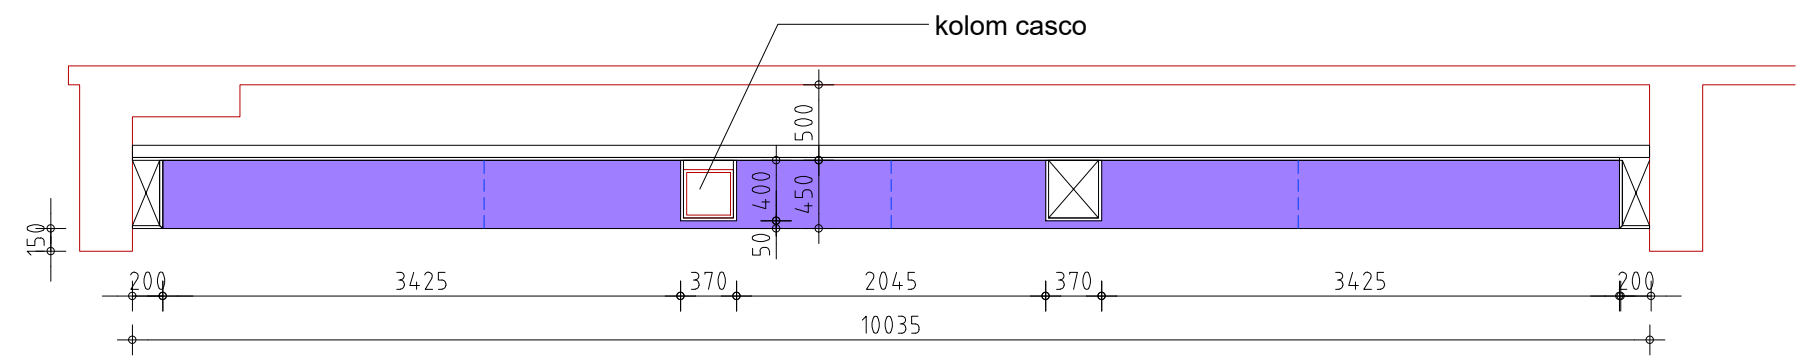


plattegrond

155p05cad036 - b.79.00 vaste inrichting.dwg

Automaten en lockers bij grote collegezaal

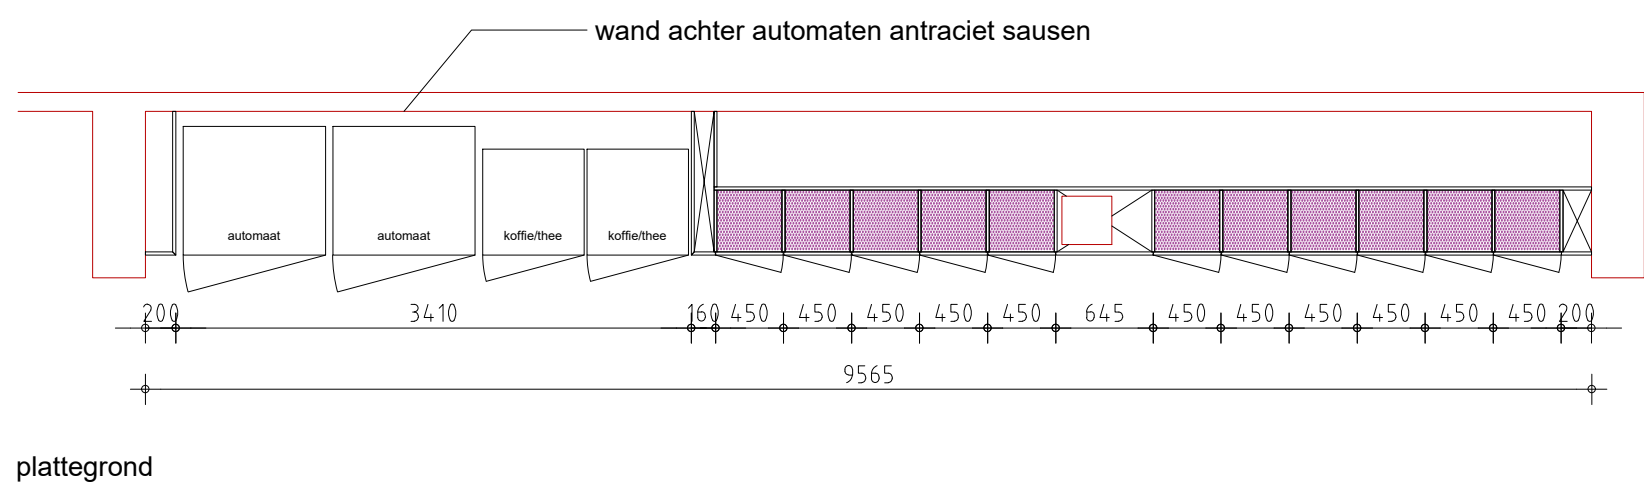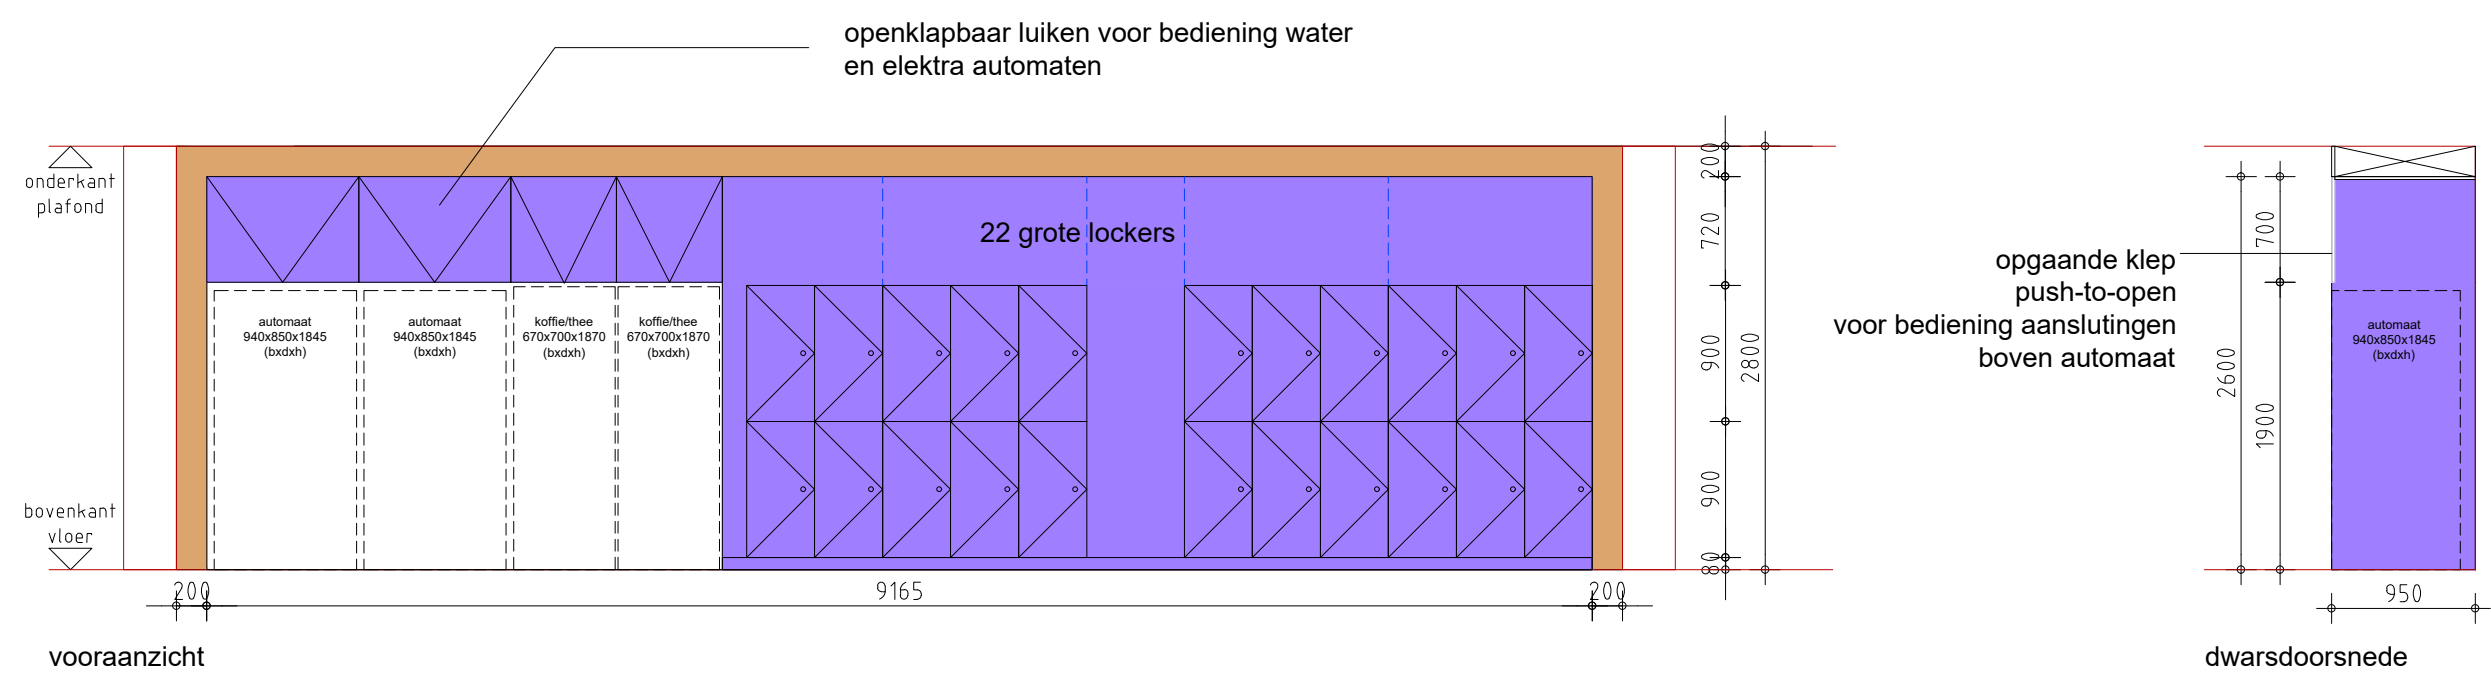


Congresbalie

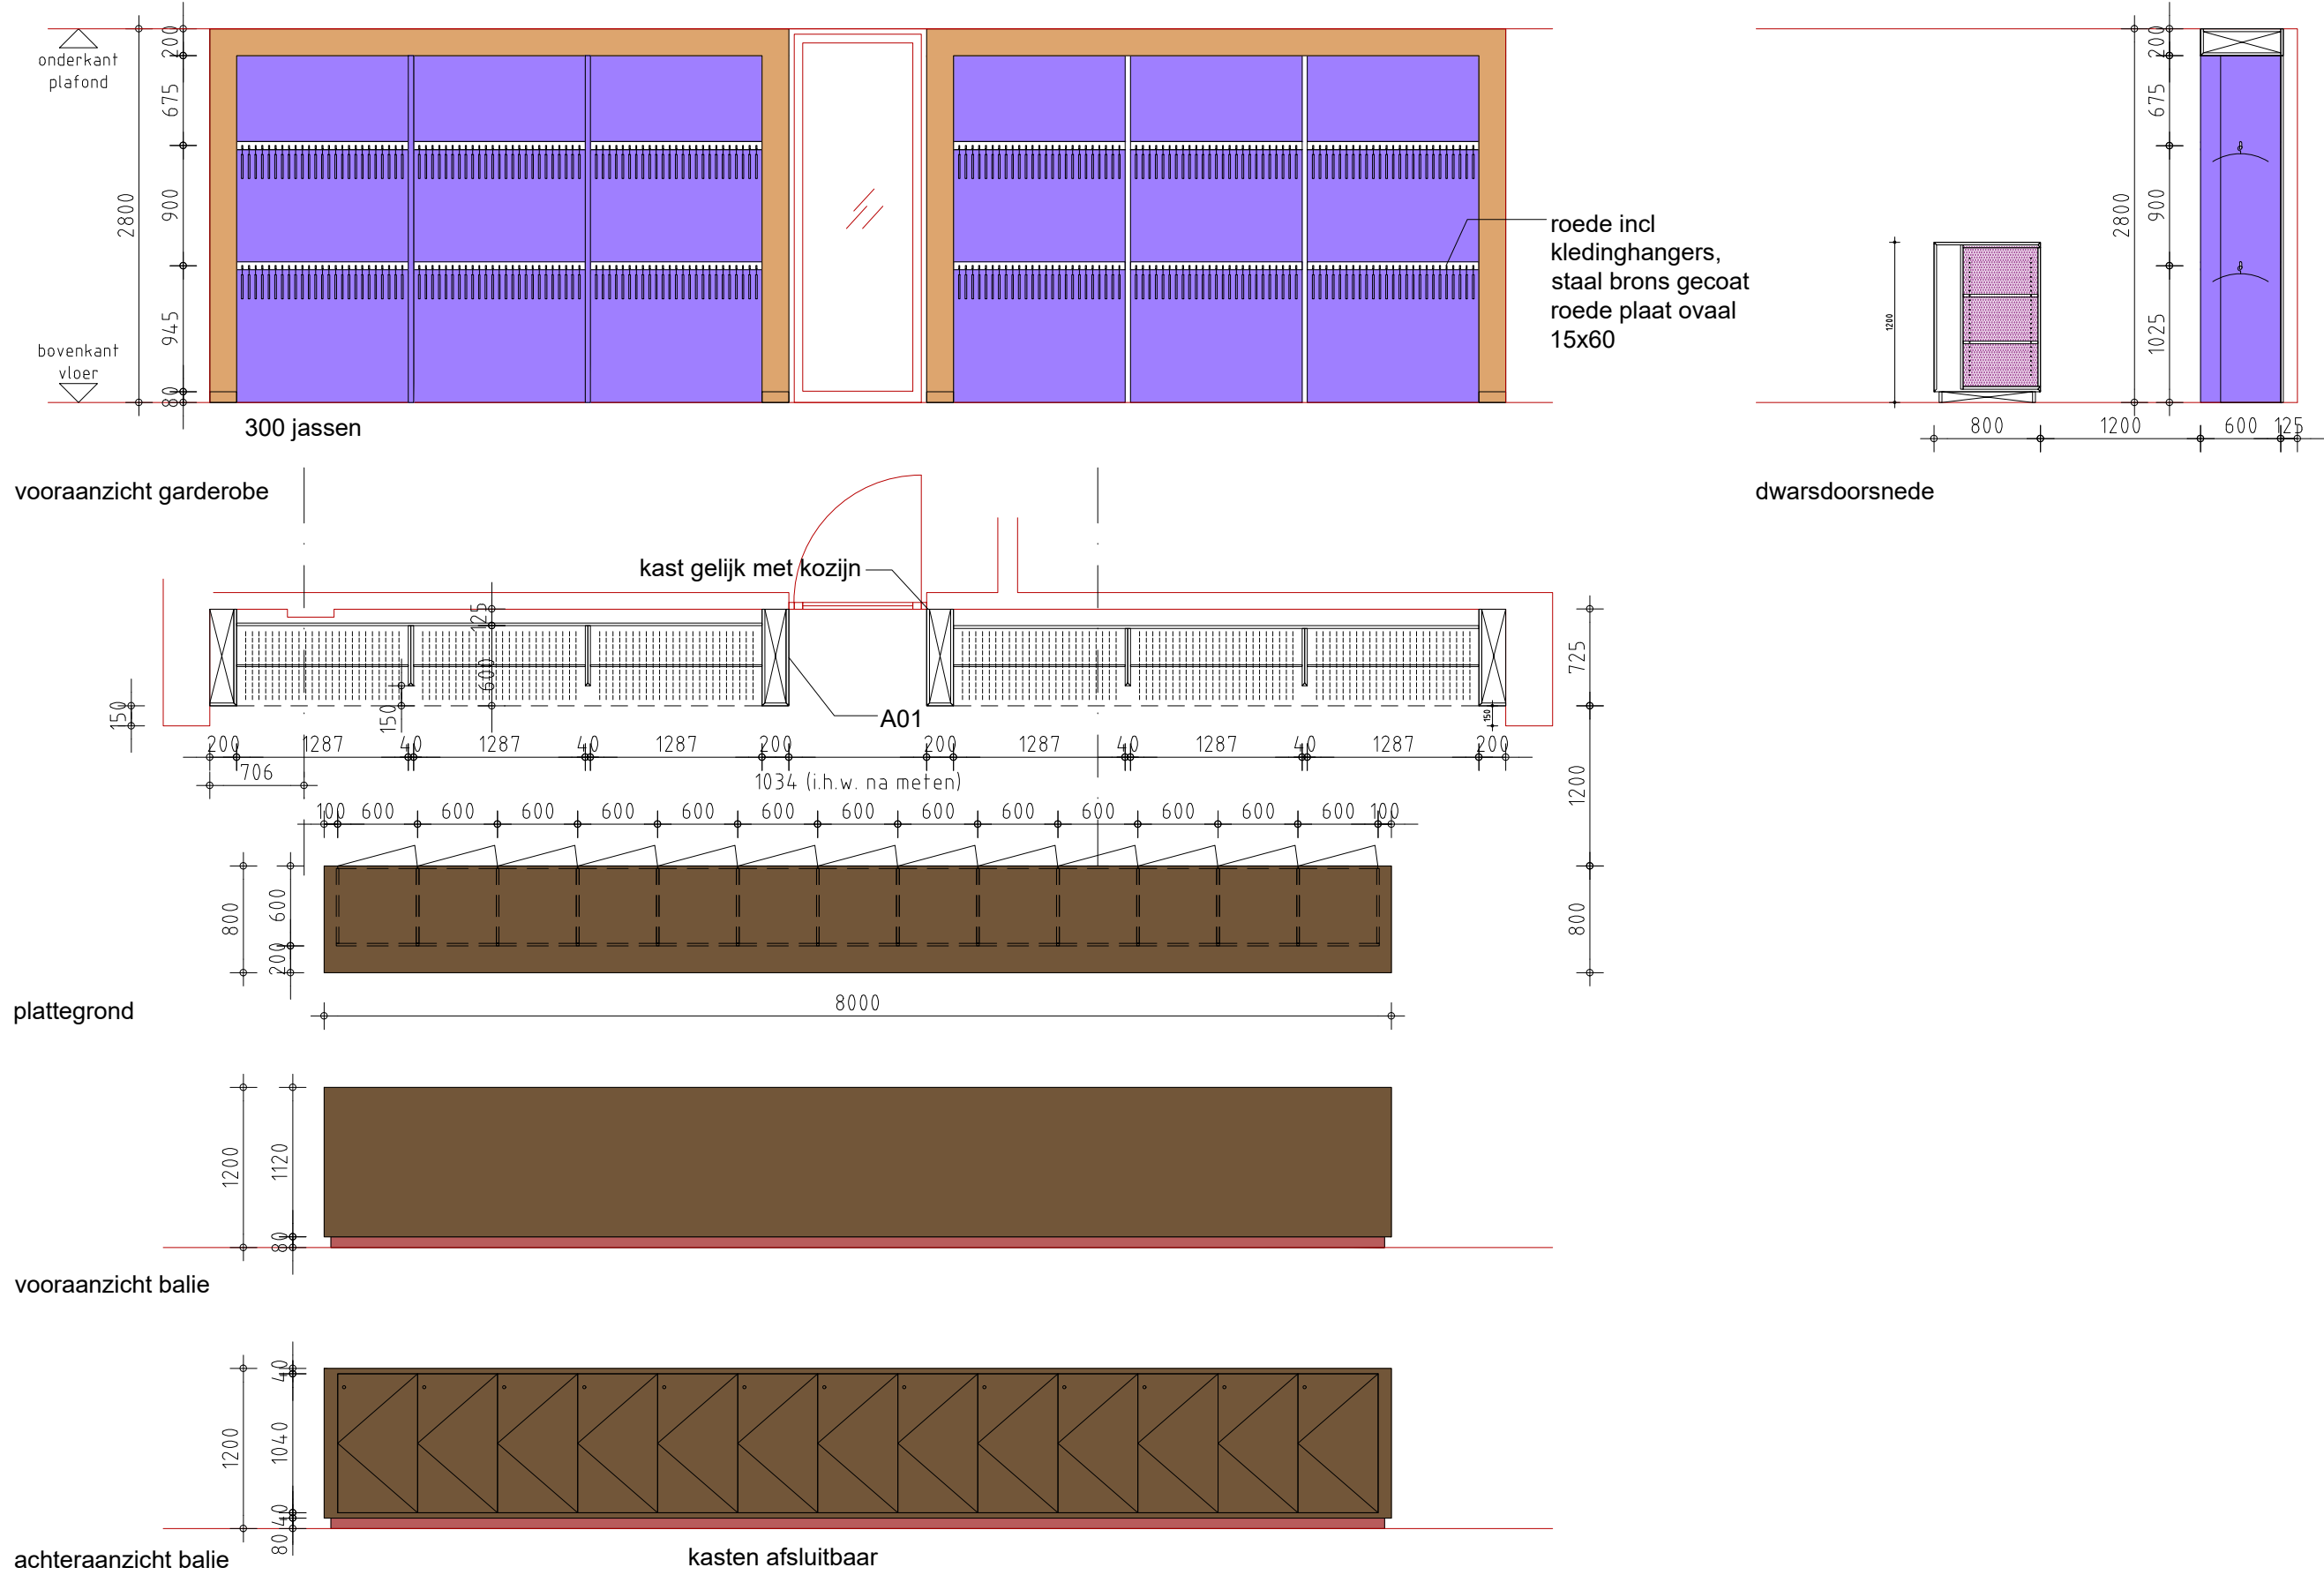


155p05cad036 - b.79.00 vaste inrichting.dwg


Concetratieplek bibliotheek

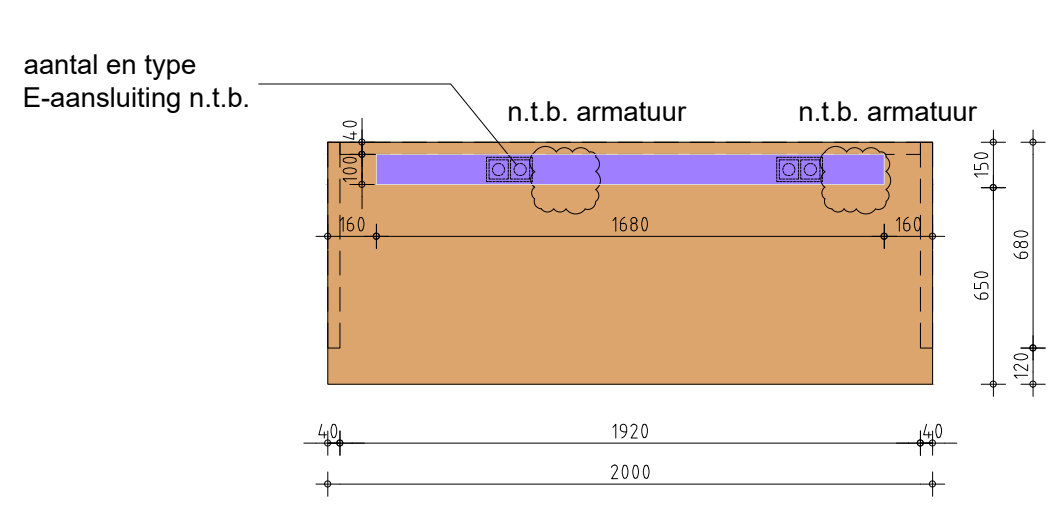


bovenaanzicht

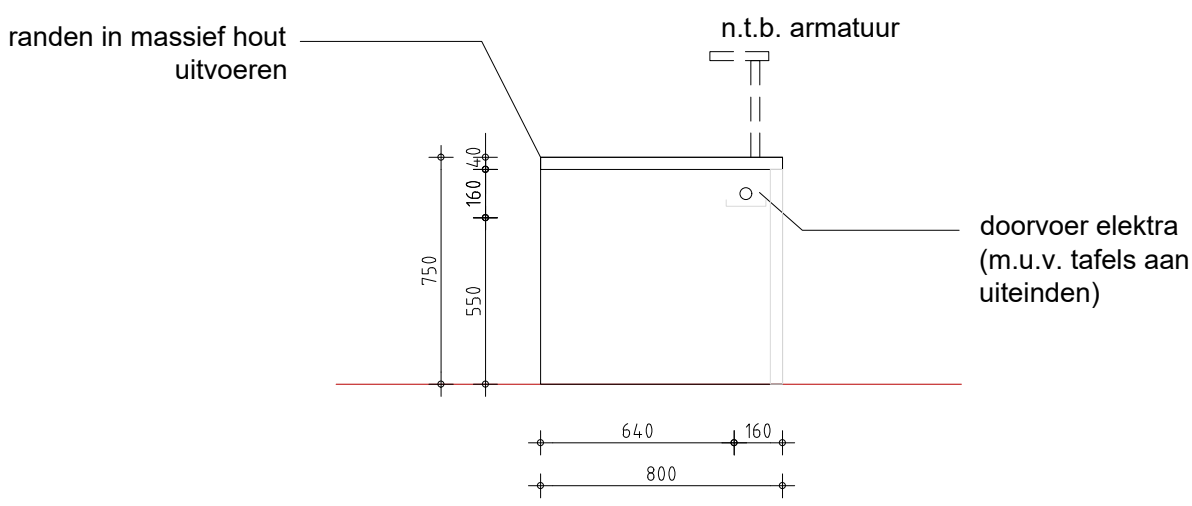

dwarsdoorsnede

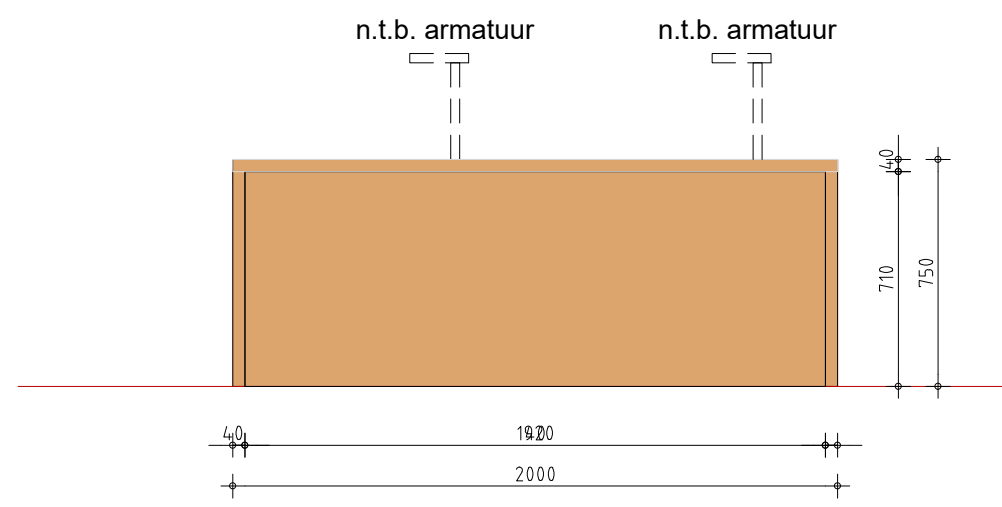

vooraanzicht



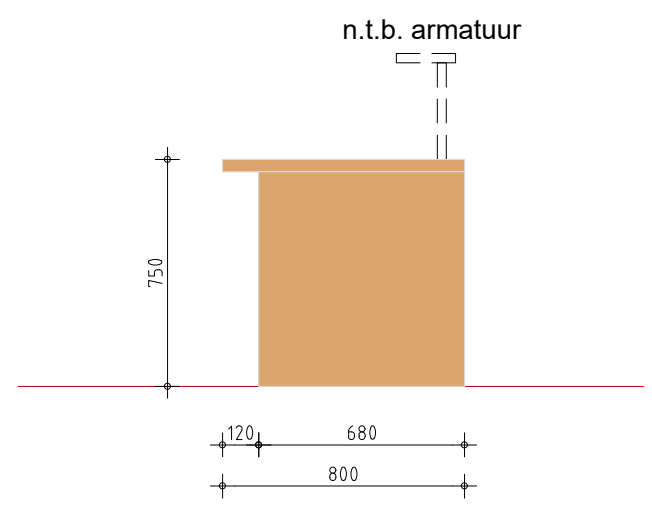


zij-aanzicht


!!! N.B. aan de gevel van het Spui de tafeltjes aan de uiteinden pas maken met de wand/ meubel boekenkamer

155p05cad036 - b.79.00 vaste inrichting.dwg


Plantenbak bibliotheek 1

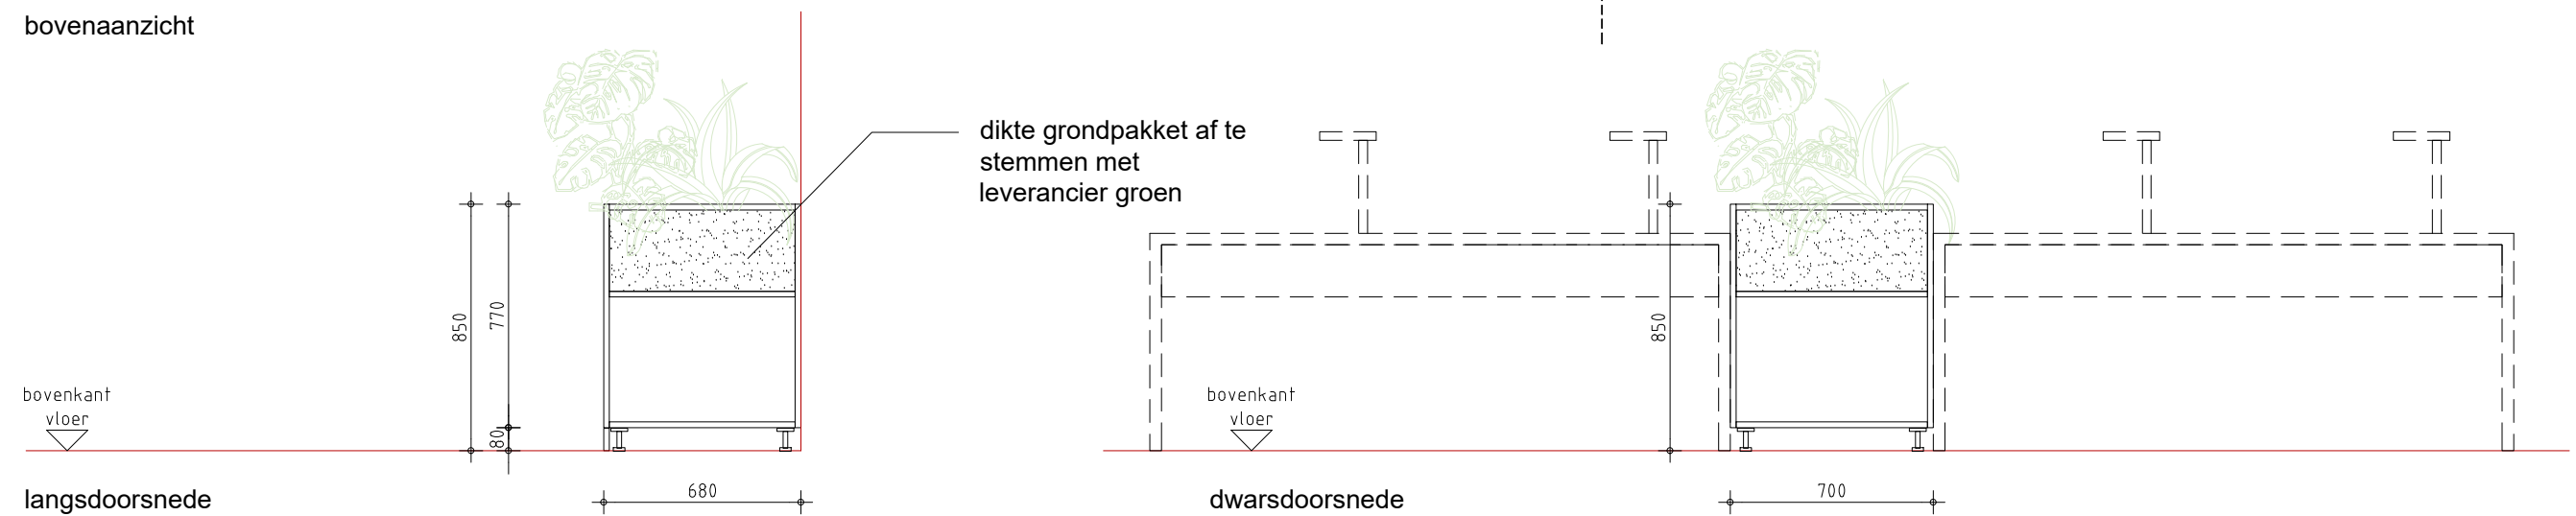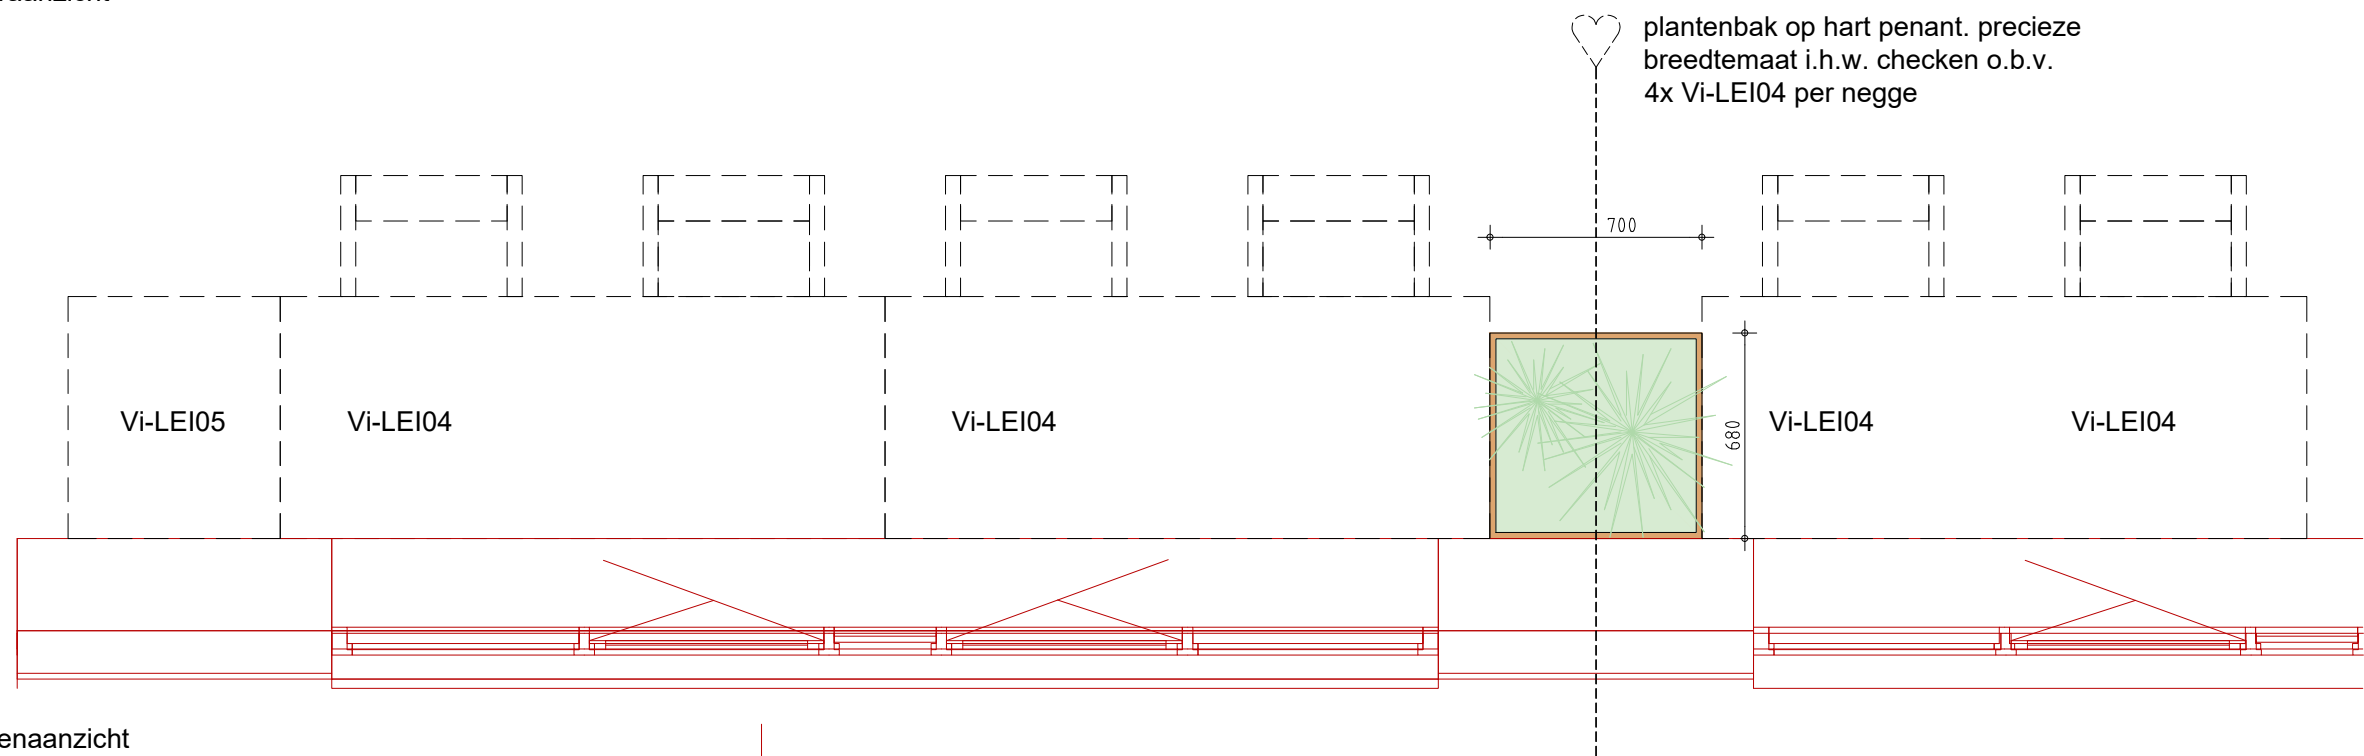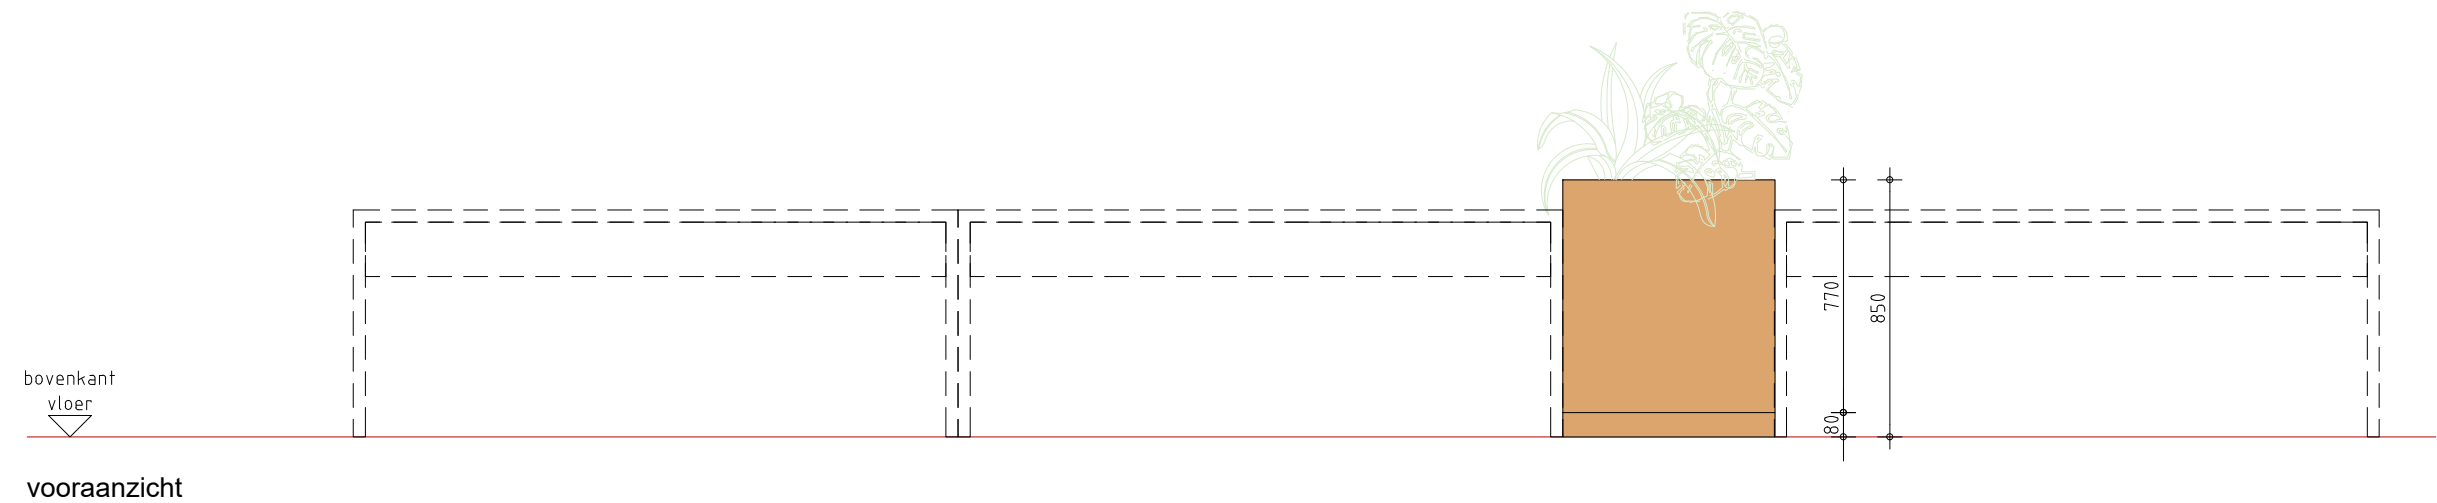


Plantenbak bibliotheek 2

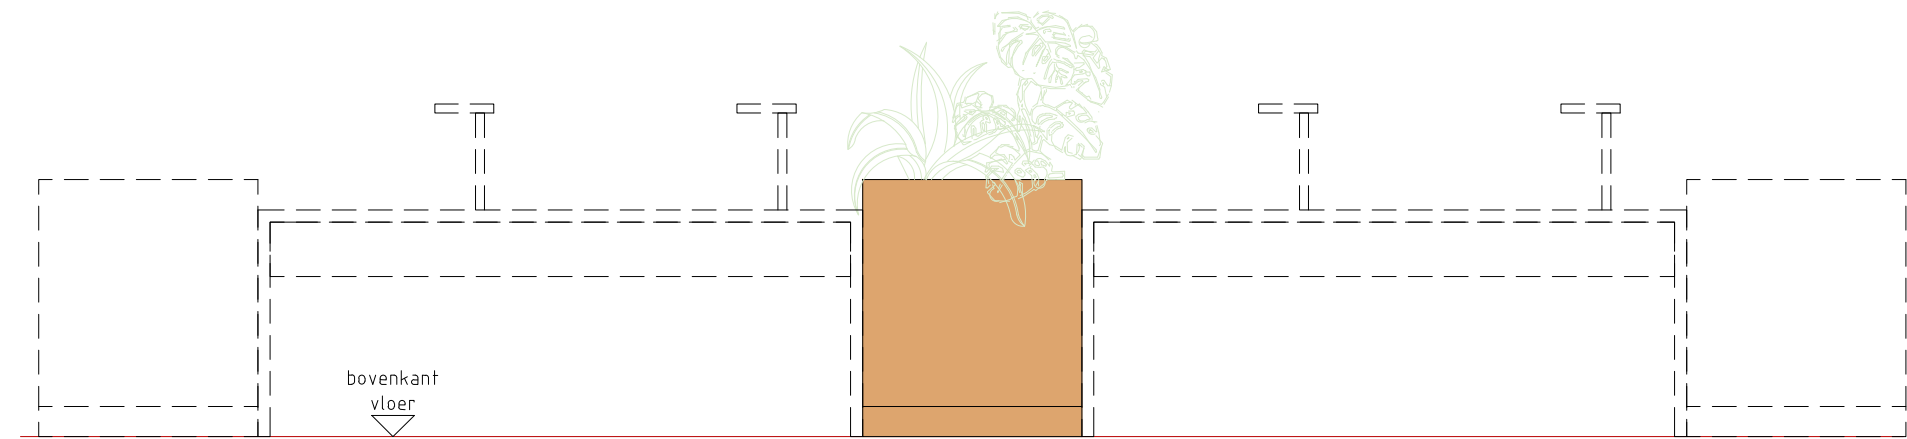


vooraanzicht

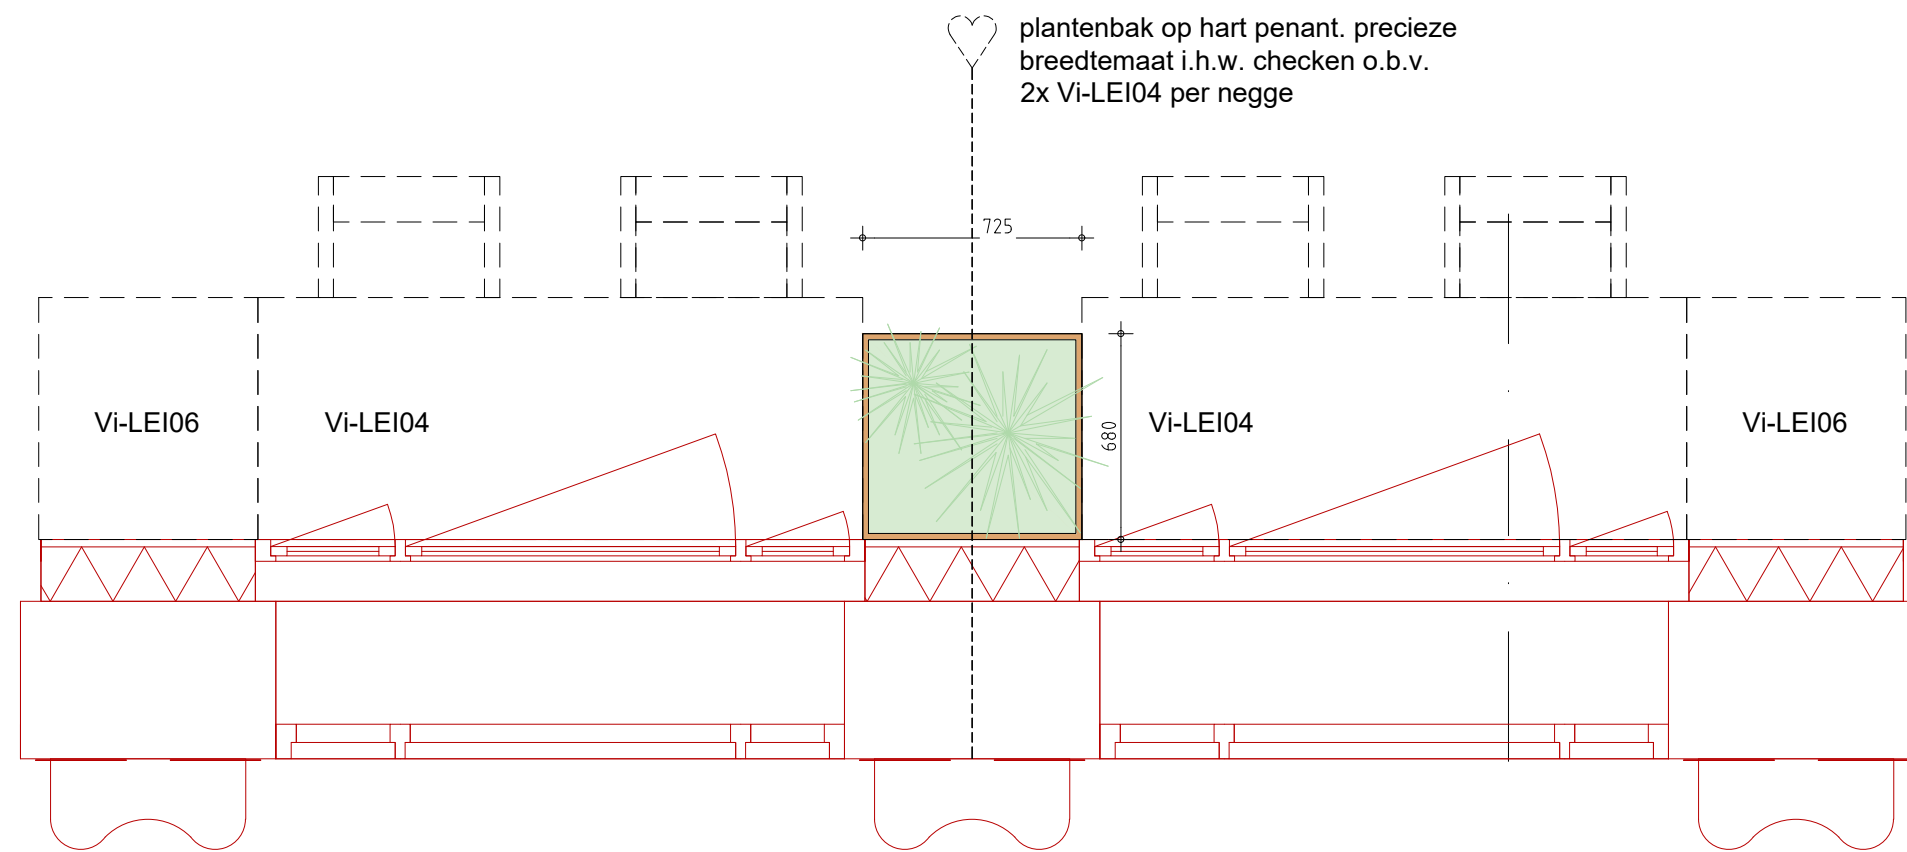

bovenaanzicht

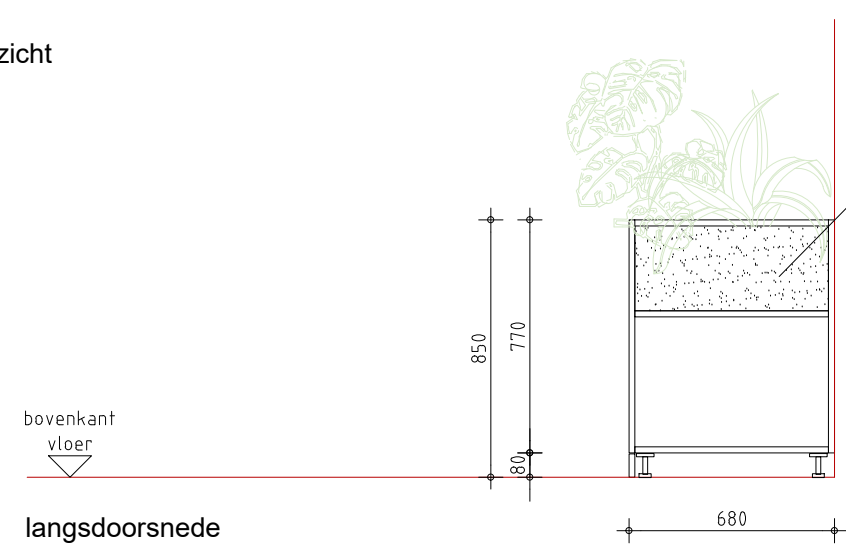


langsdoorsnede

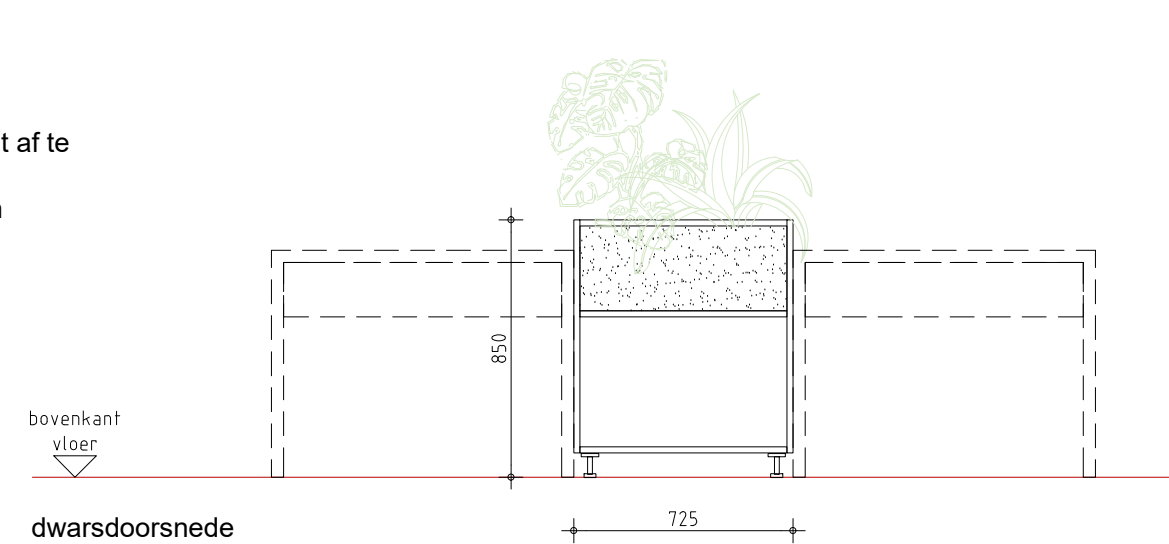


dwarsdoorsnede

155p05cad036 - b.79.00 vaste inrichting.dwg


Studietafel bibliotheek

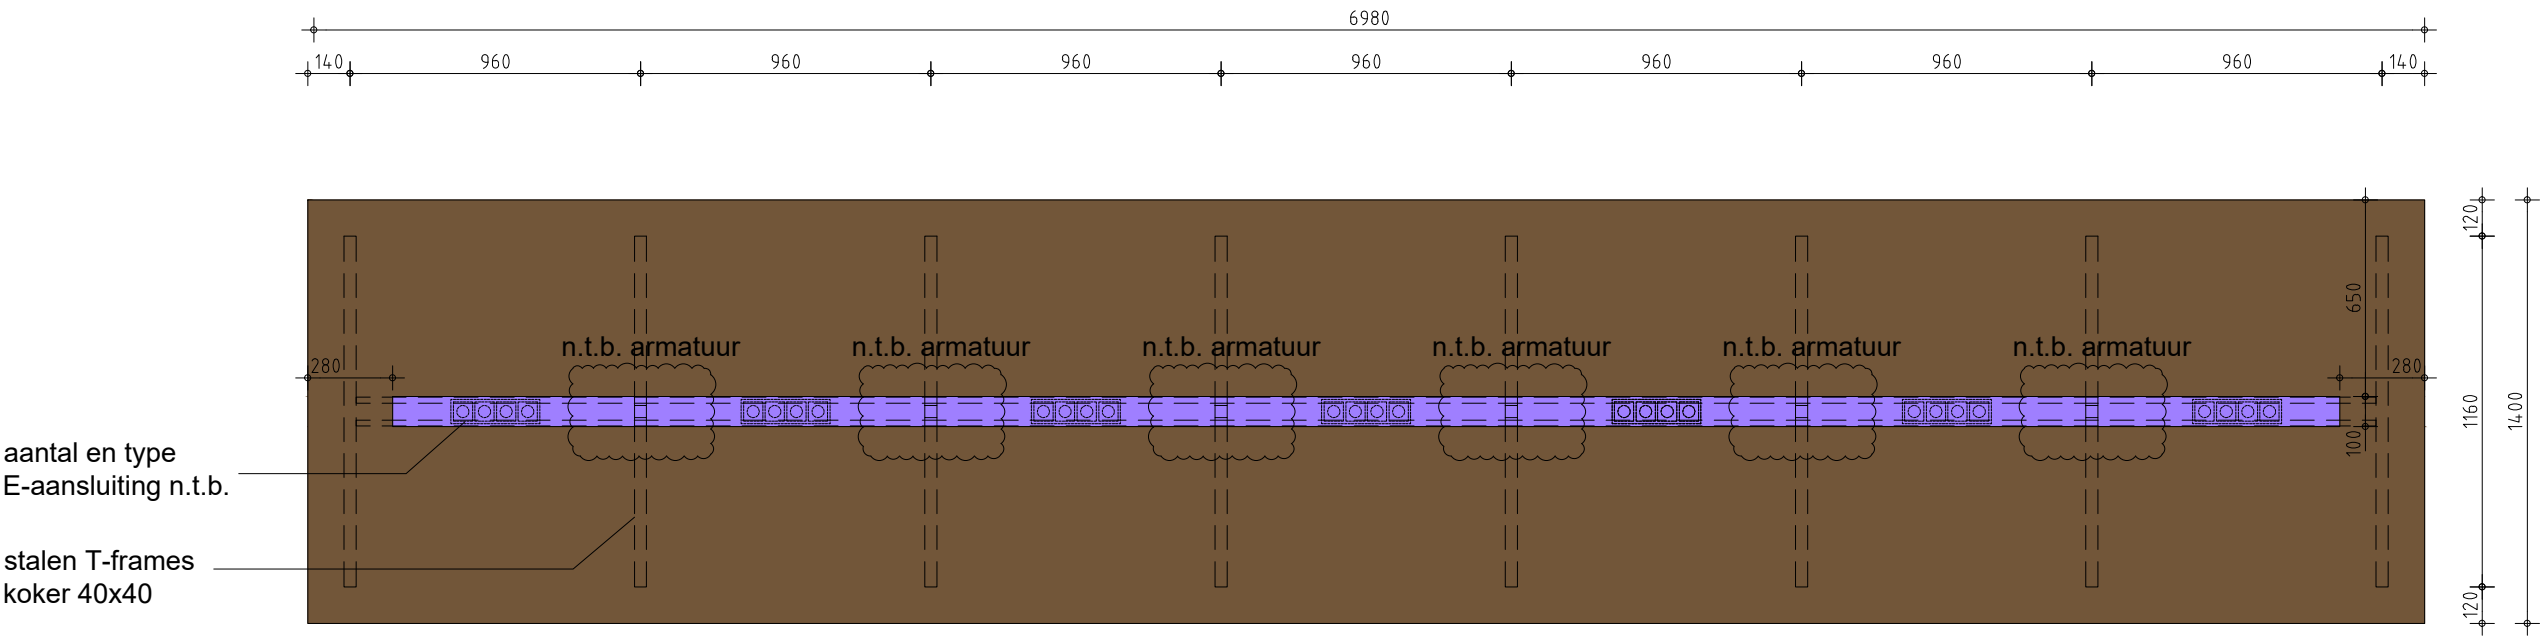

bovenaanzicht

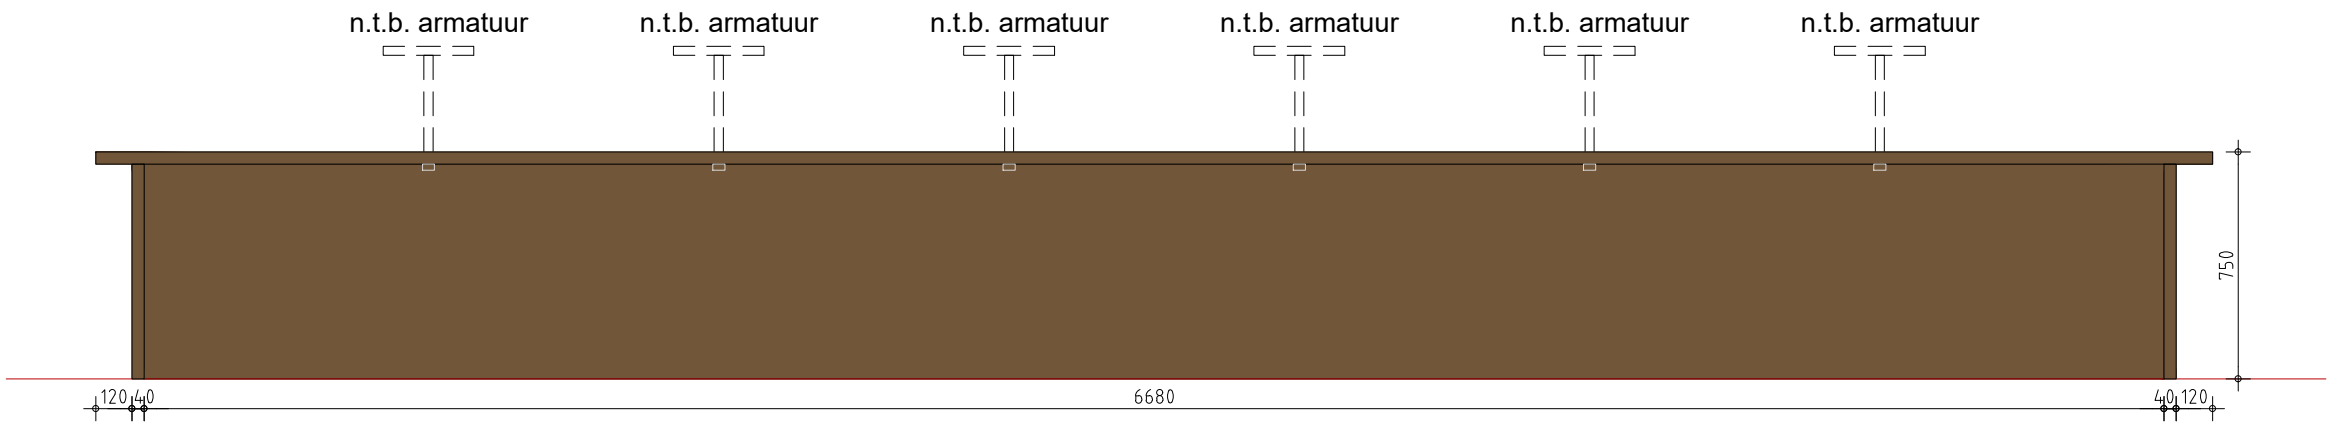

vooraanzicht

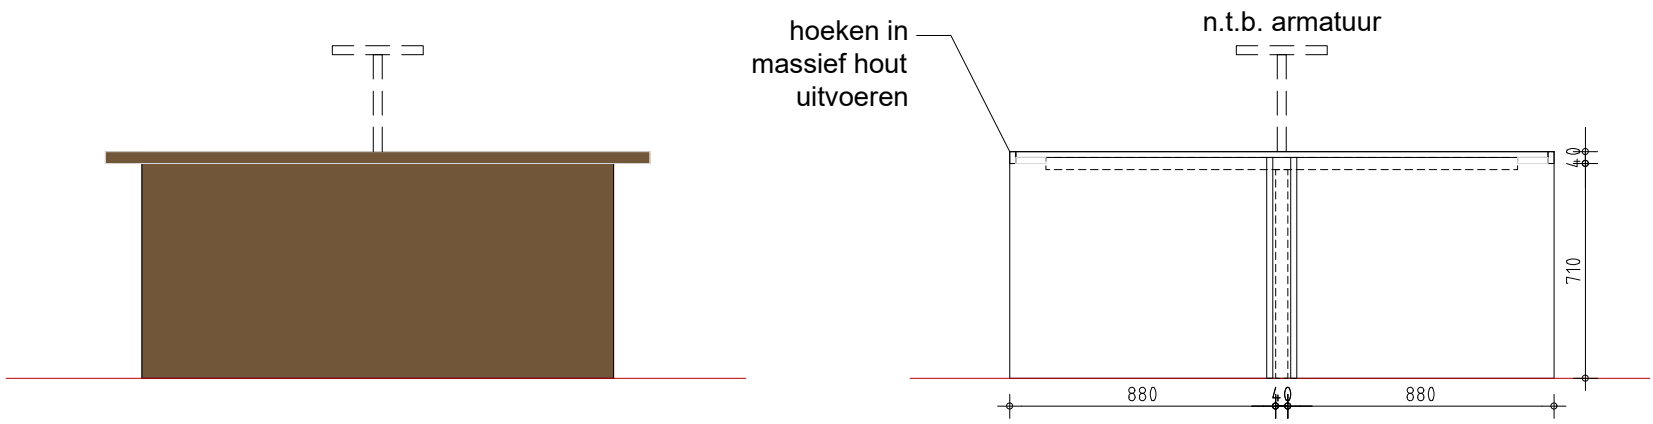


zij-aanzicht

dwarsdoorsnede


155p05cad036 - b.79.00 vaste inrichting.dwg

boekenkamer

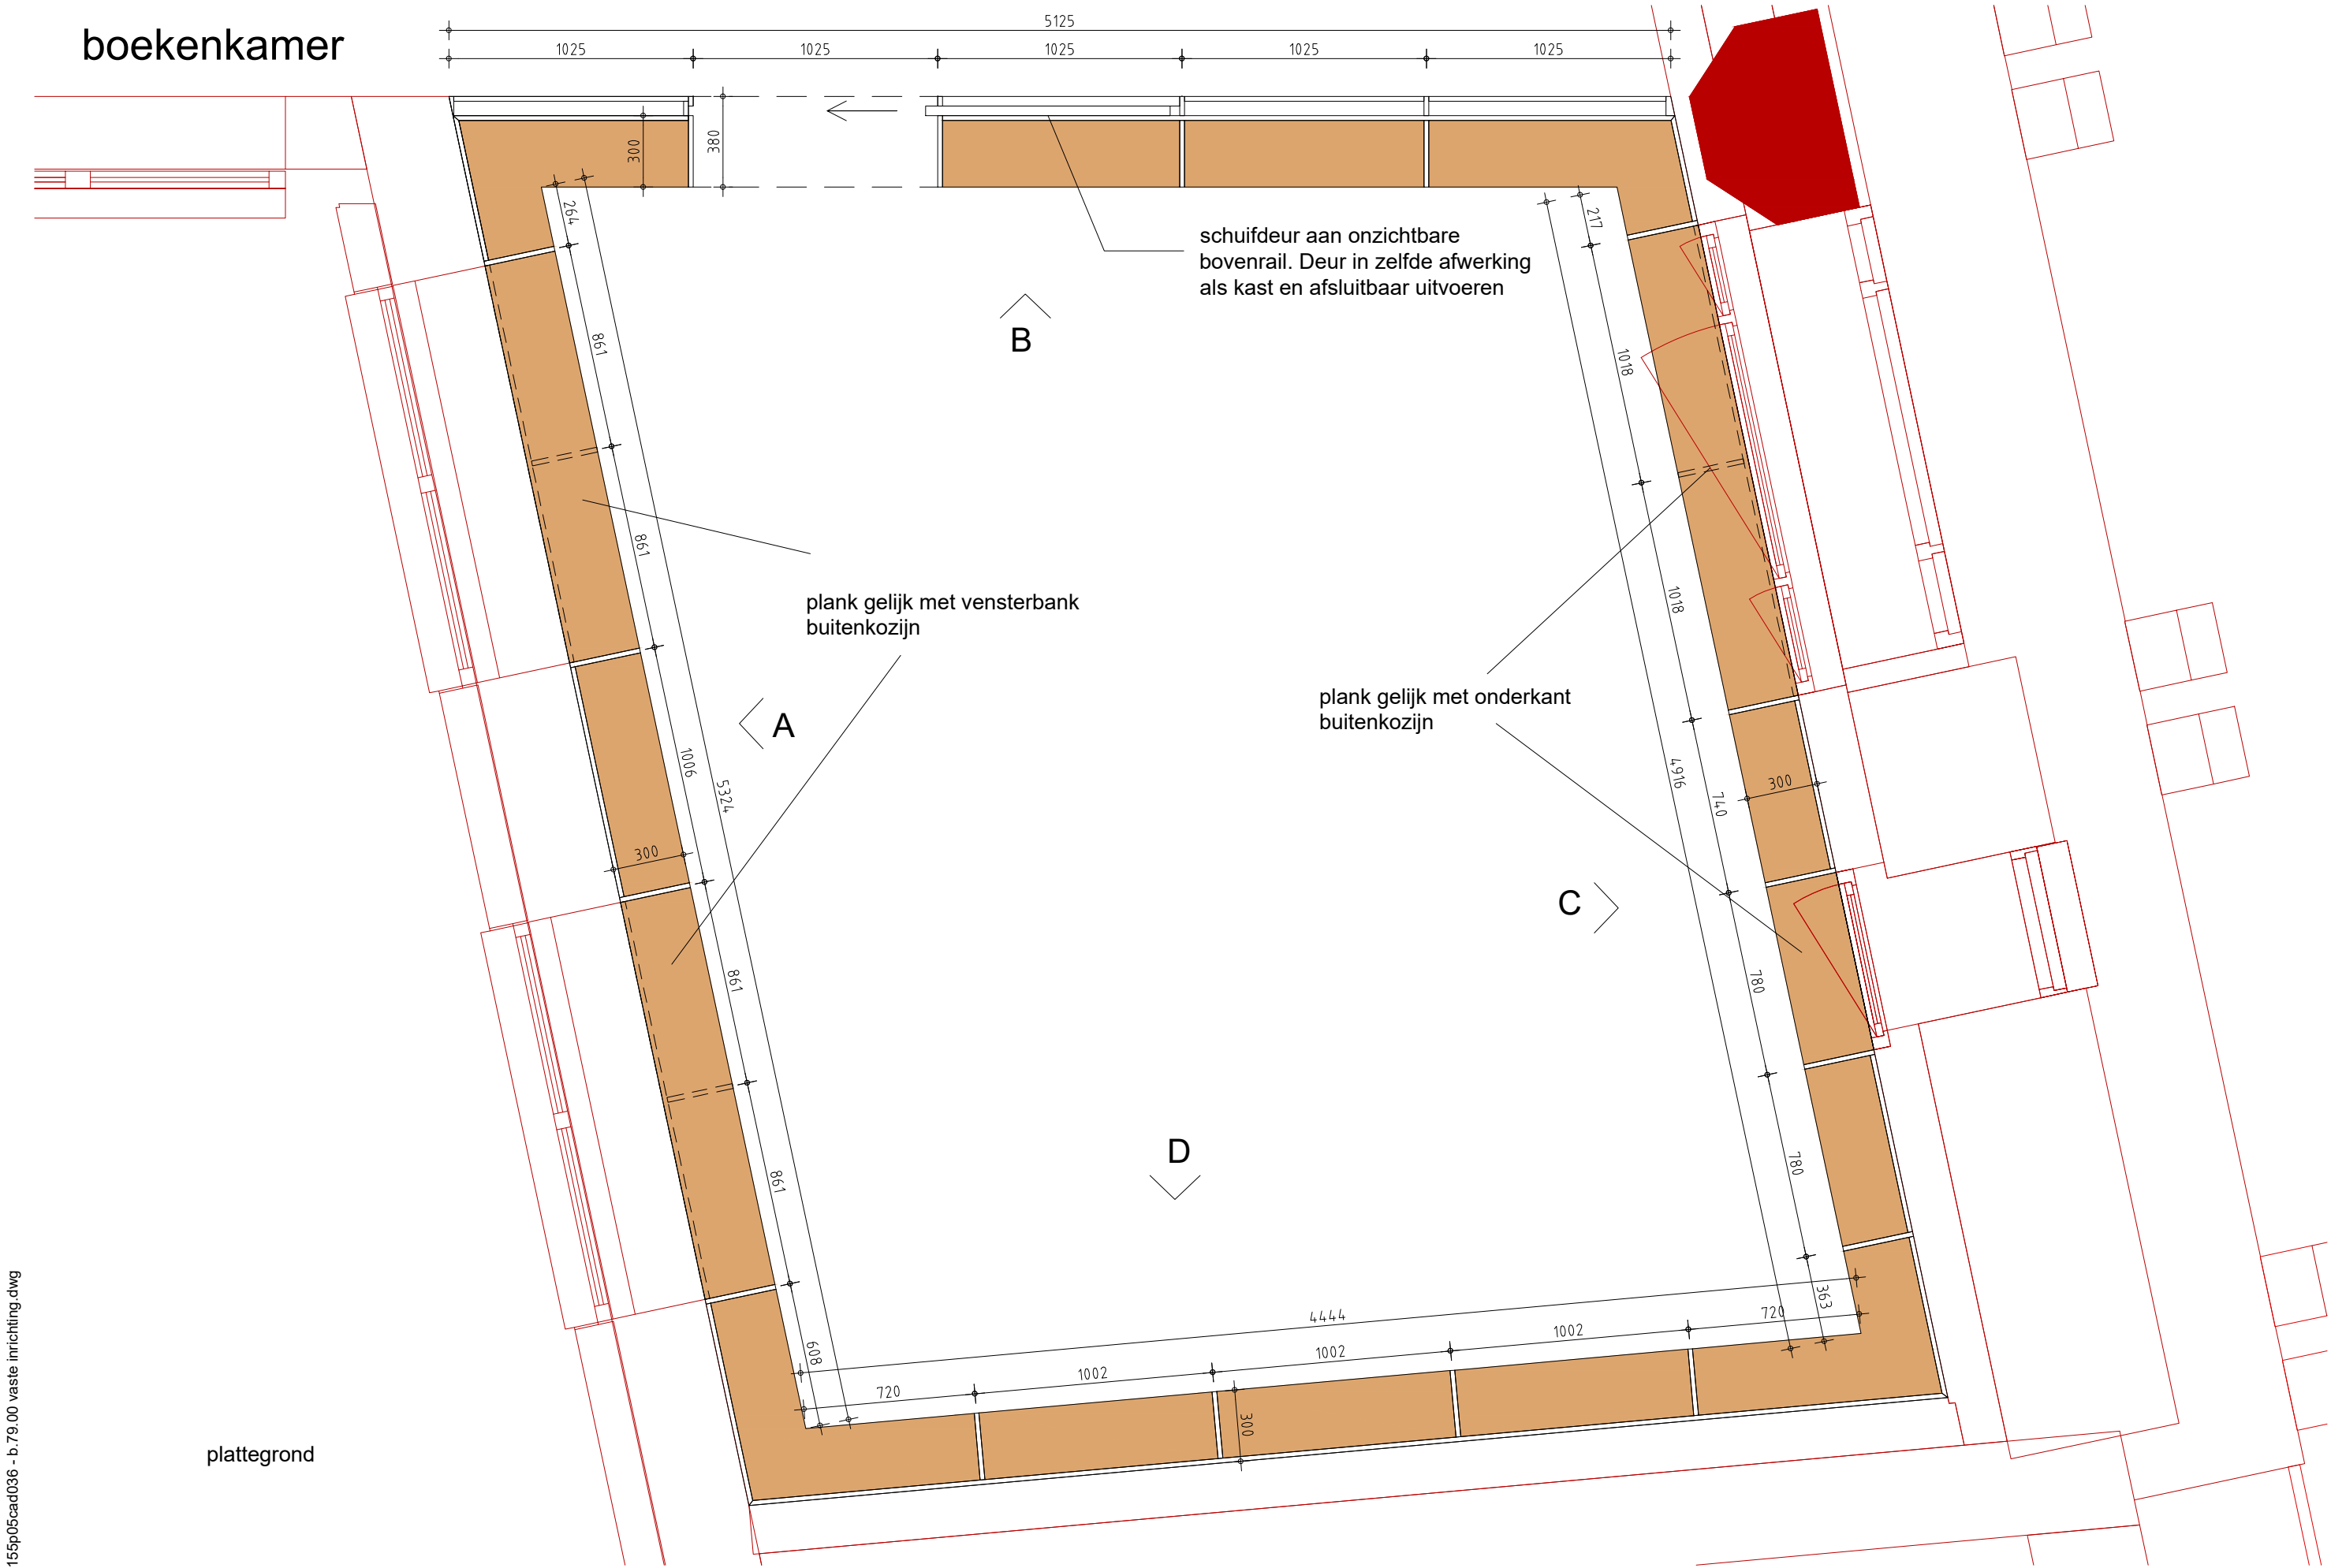

155p05cad036 - b.79.00 vaste inrichting.dwg


boekenkamer

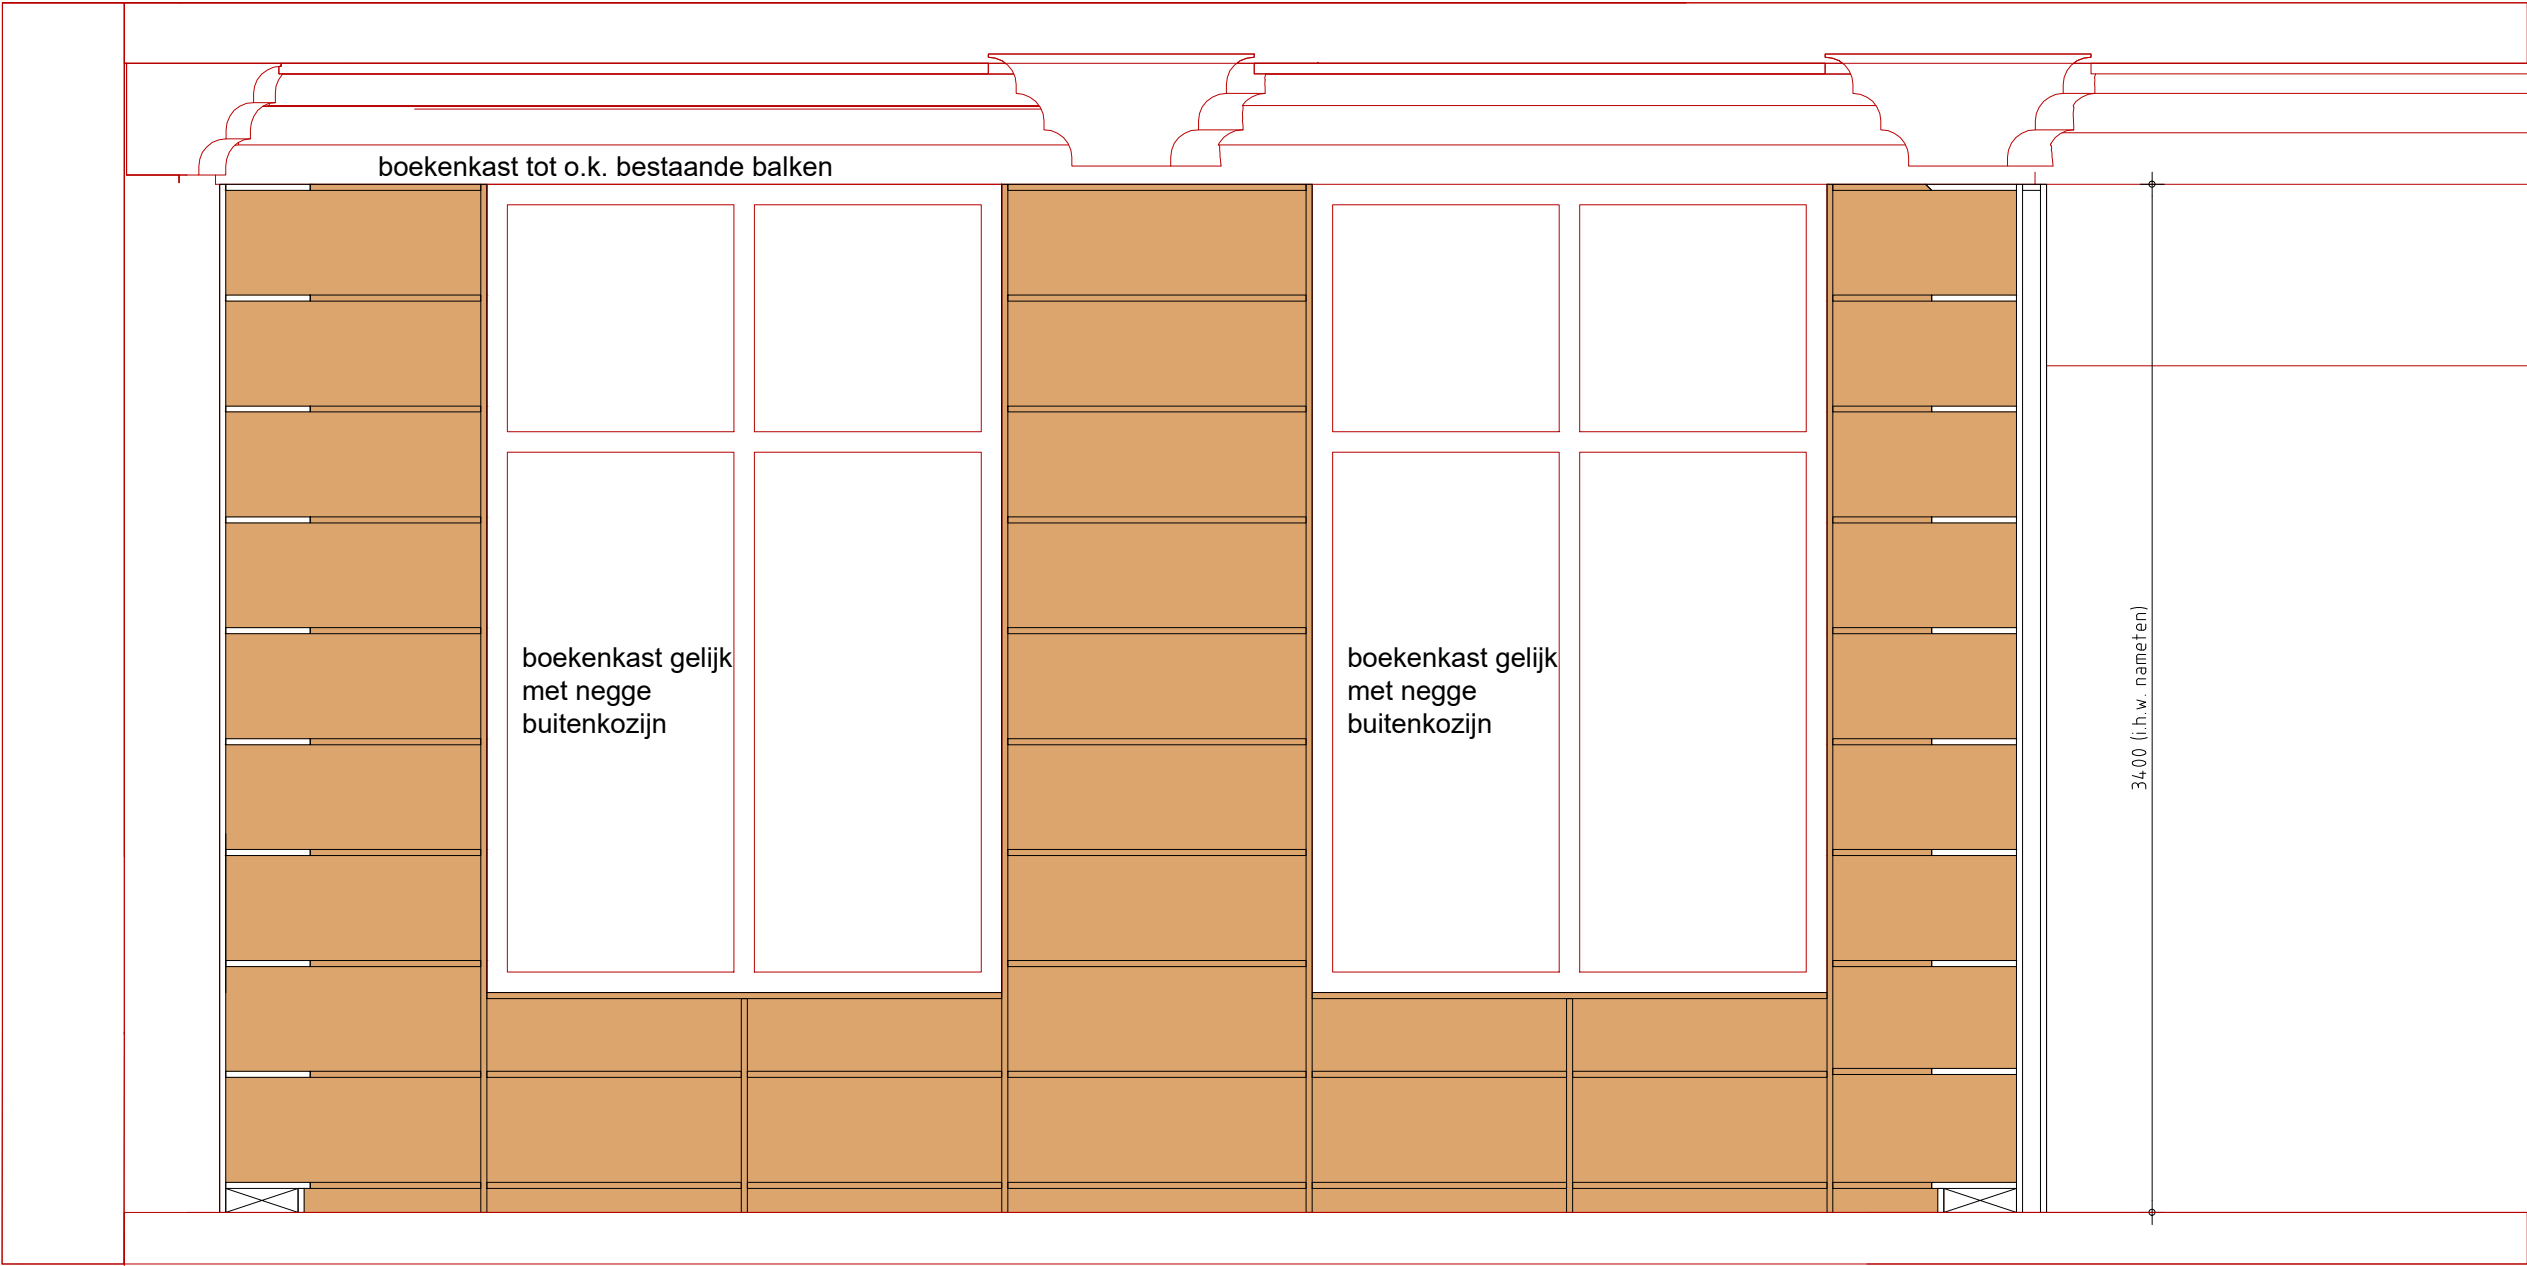

definitieve verticale verdeling boekenplanken te bepalen door architect na inmeten hoogte van negges buitenkozijnen door meubelbouwer

aanzicht A

boekenkamer

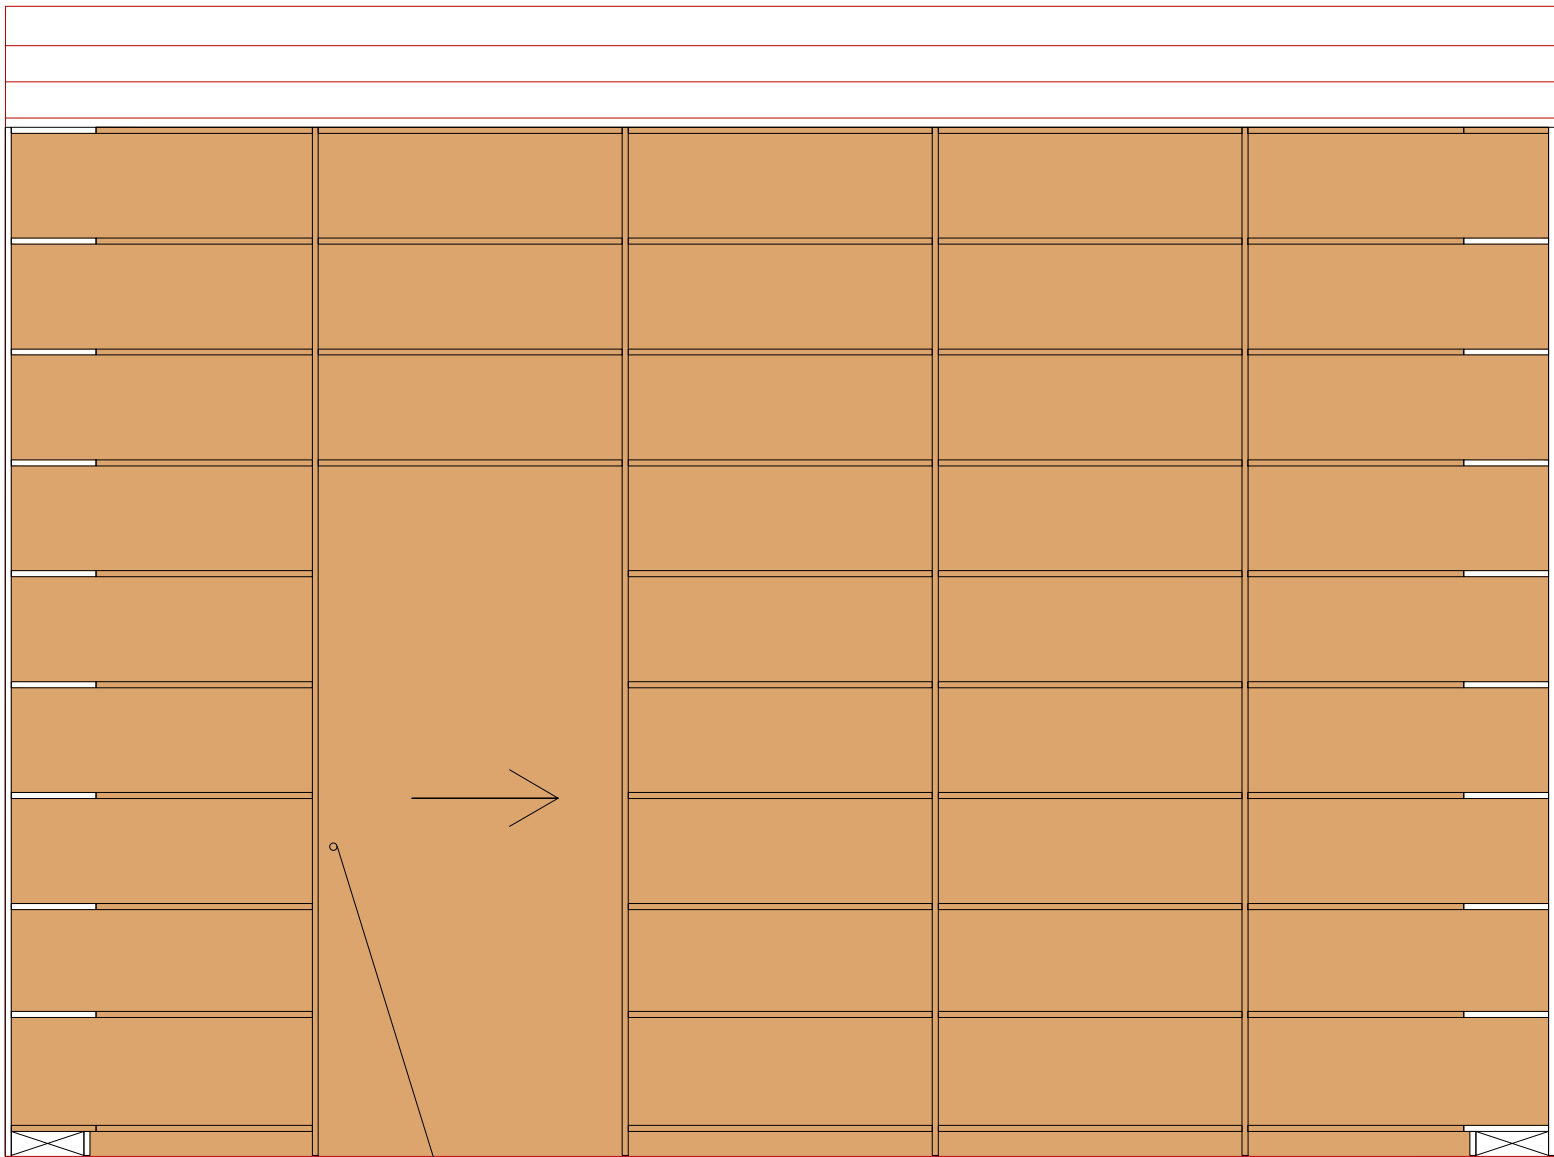


schuifdeur met verborgen bovenrail.
Deur afsluitbaar uitvoeren

definitieve verticale verdeling boekenplanken te bepalen door architect na inmeten hoogte van negges buitenkozijnen door meubelbouwer

aanzicht B


boekenkamer

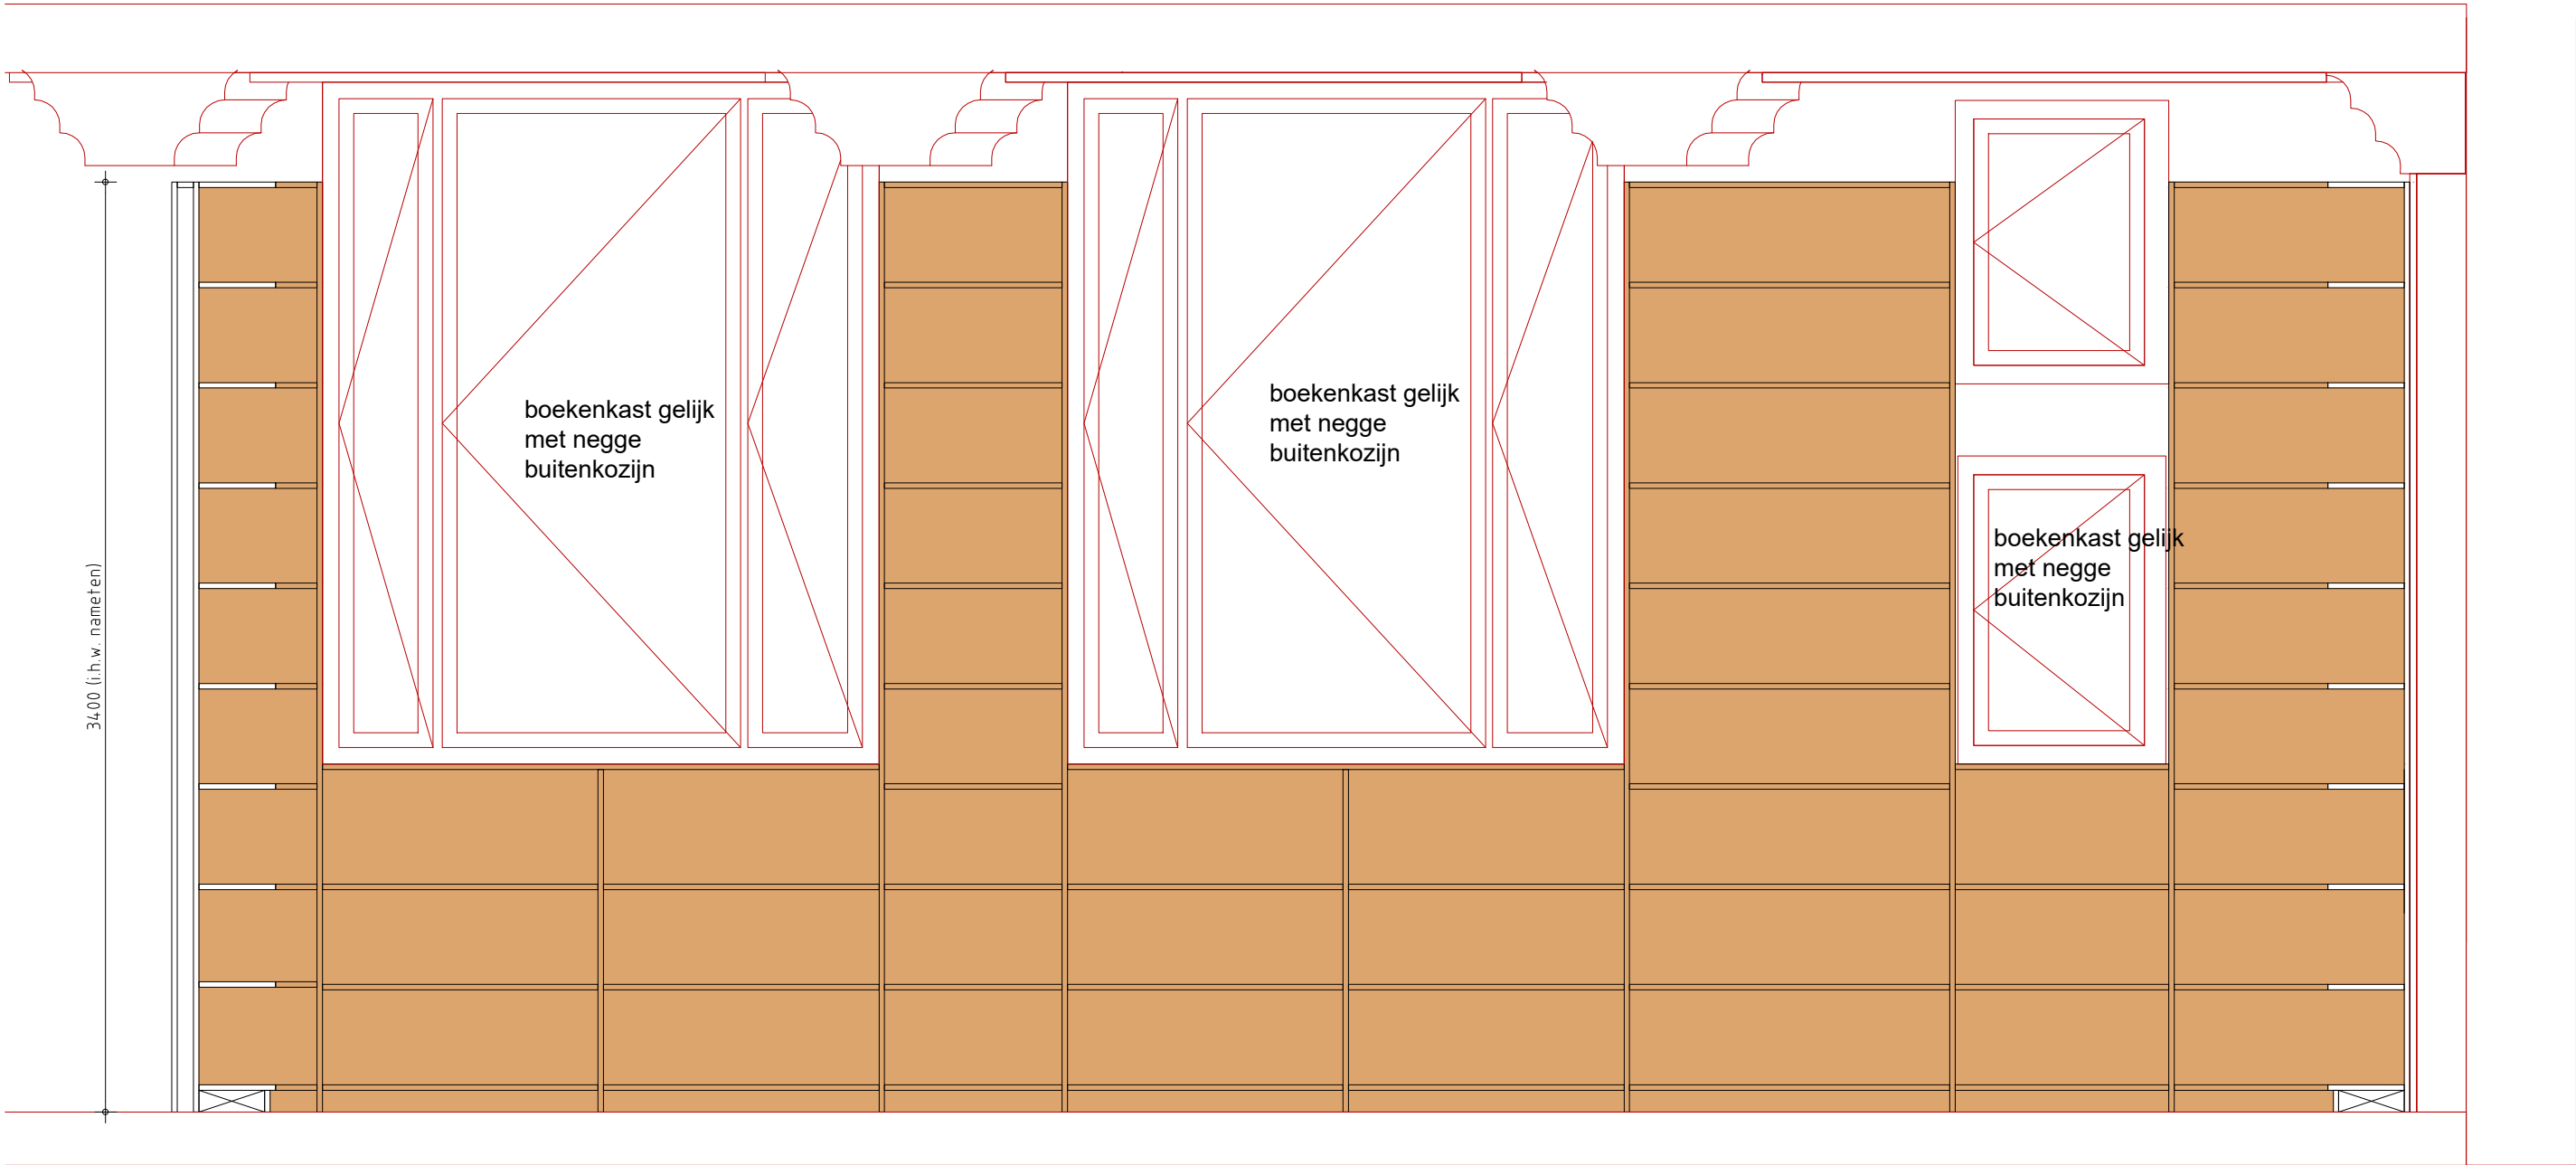

definitieve verticale verdeling boekenplanken te bepalen door architect na inmeten hoogte van negges buitenkozijnen door meubelbouwer

aanzicht C




boekenkamer

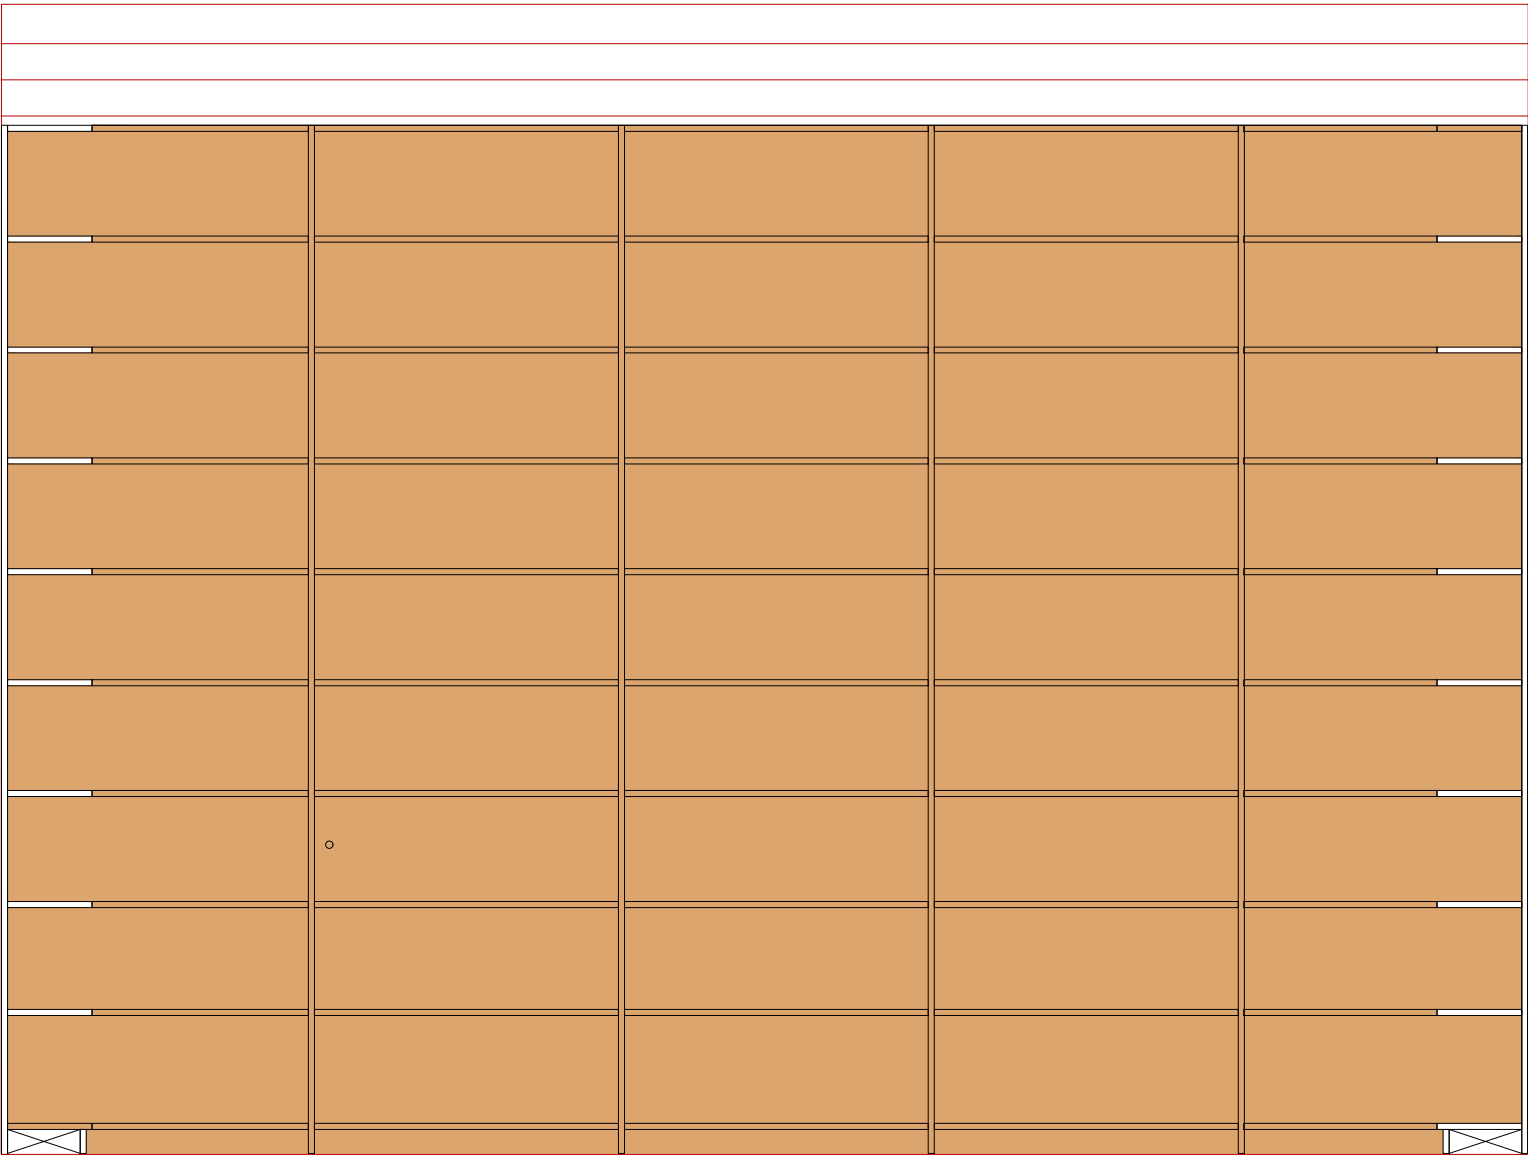

definitieve verticale verdeling boekenplanken te bepalen door architect na inmeten hoogte van negges buitenkozijnen door meubelbouwer


aanzicht D

lockers en balie bibliotheek

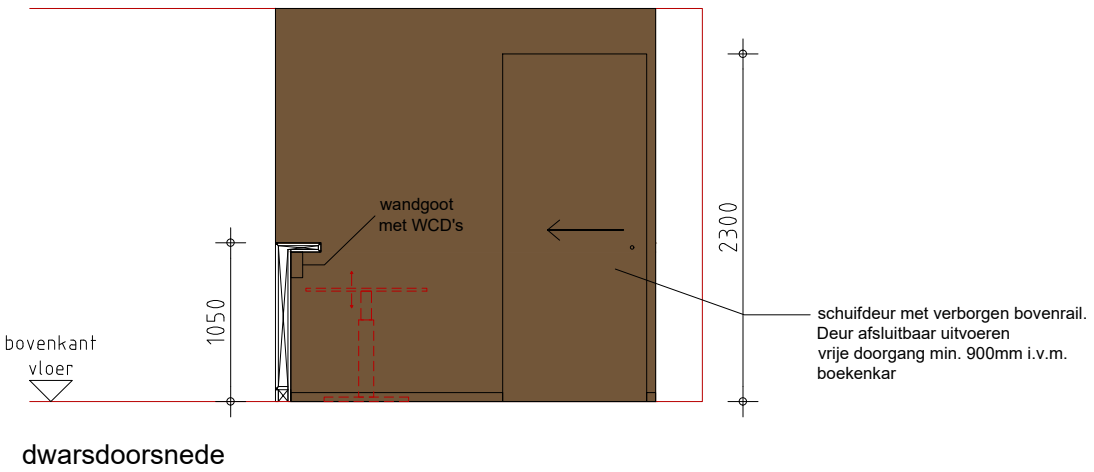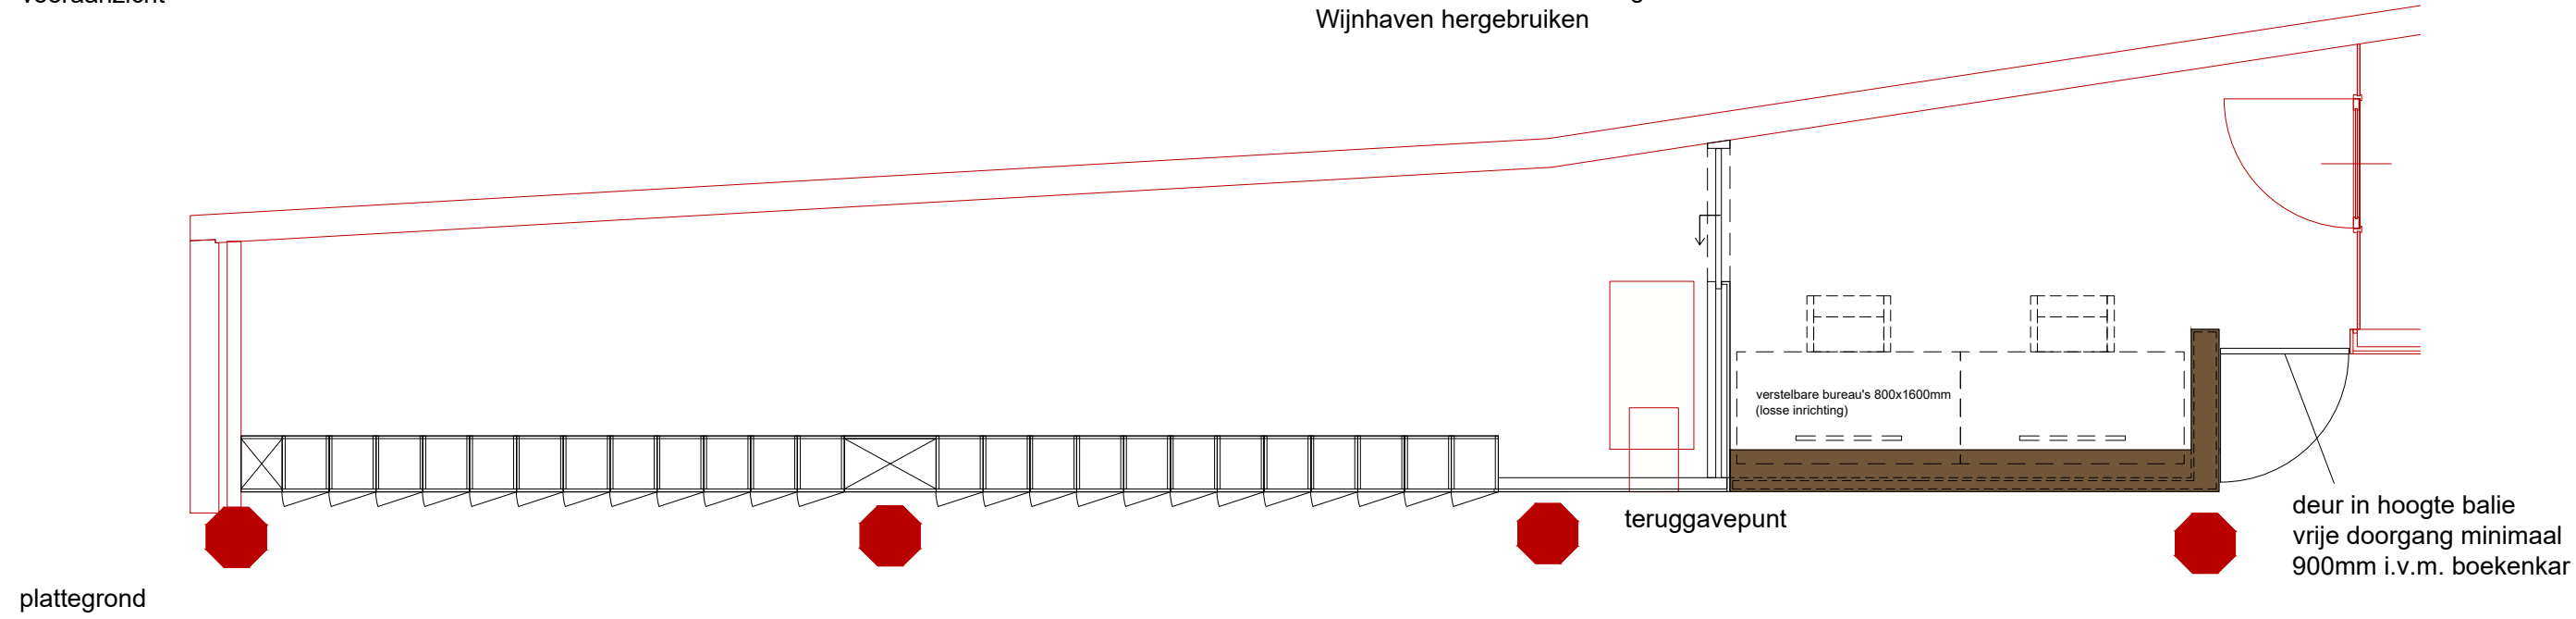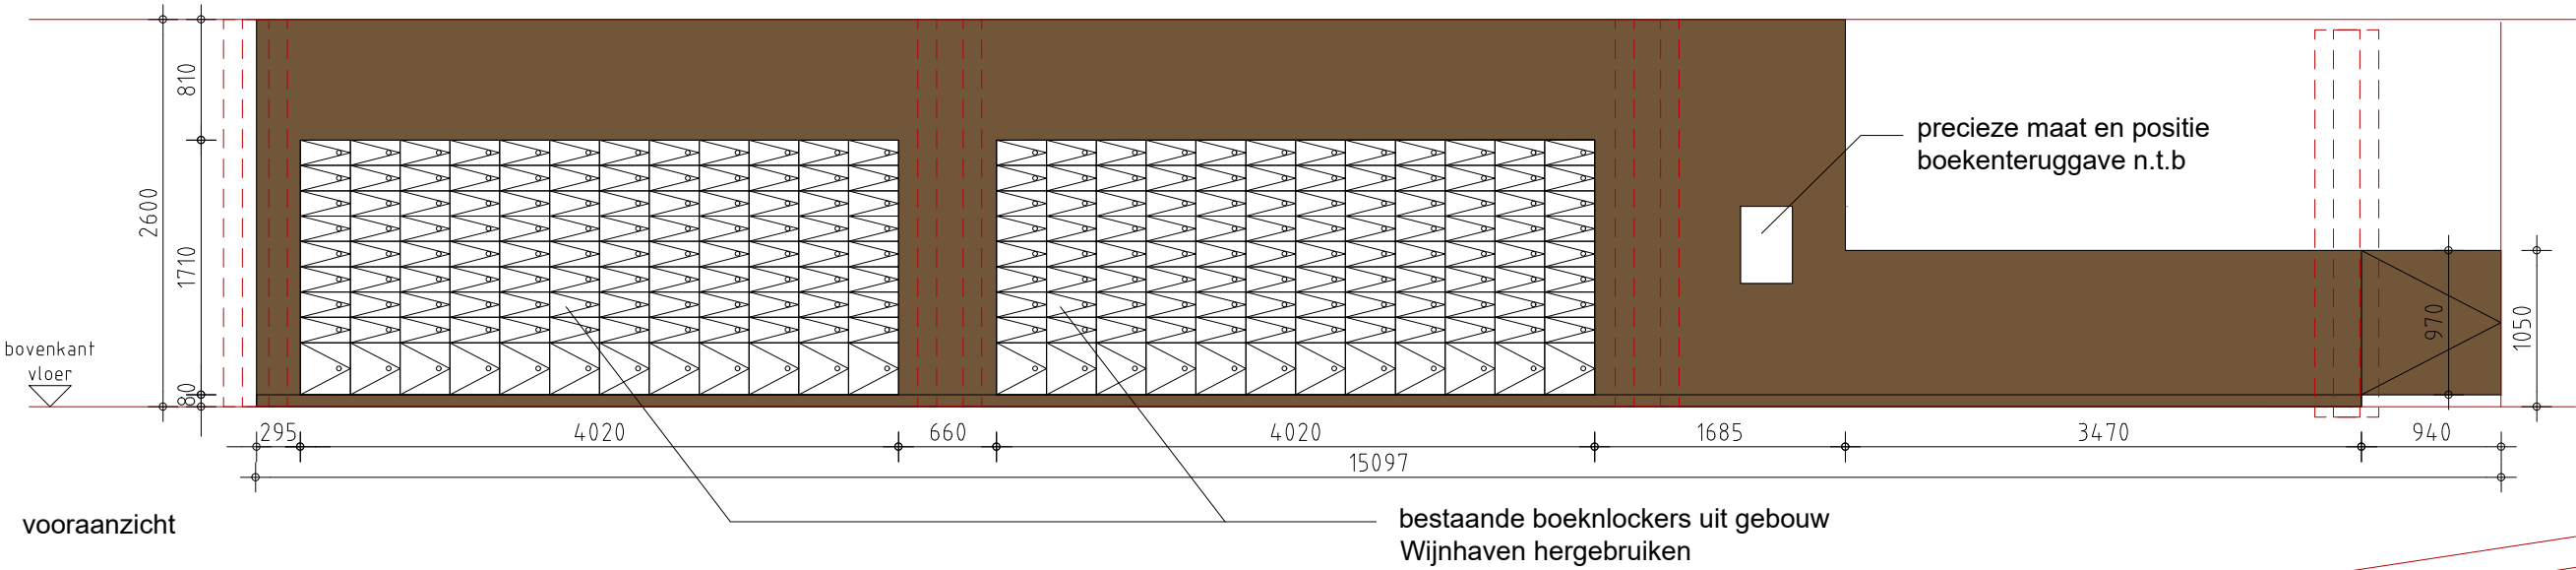


155p05cad036 - b.79.00 vaste inrichting.dwg

Repromeubel

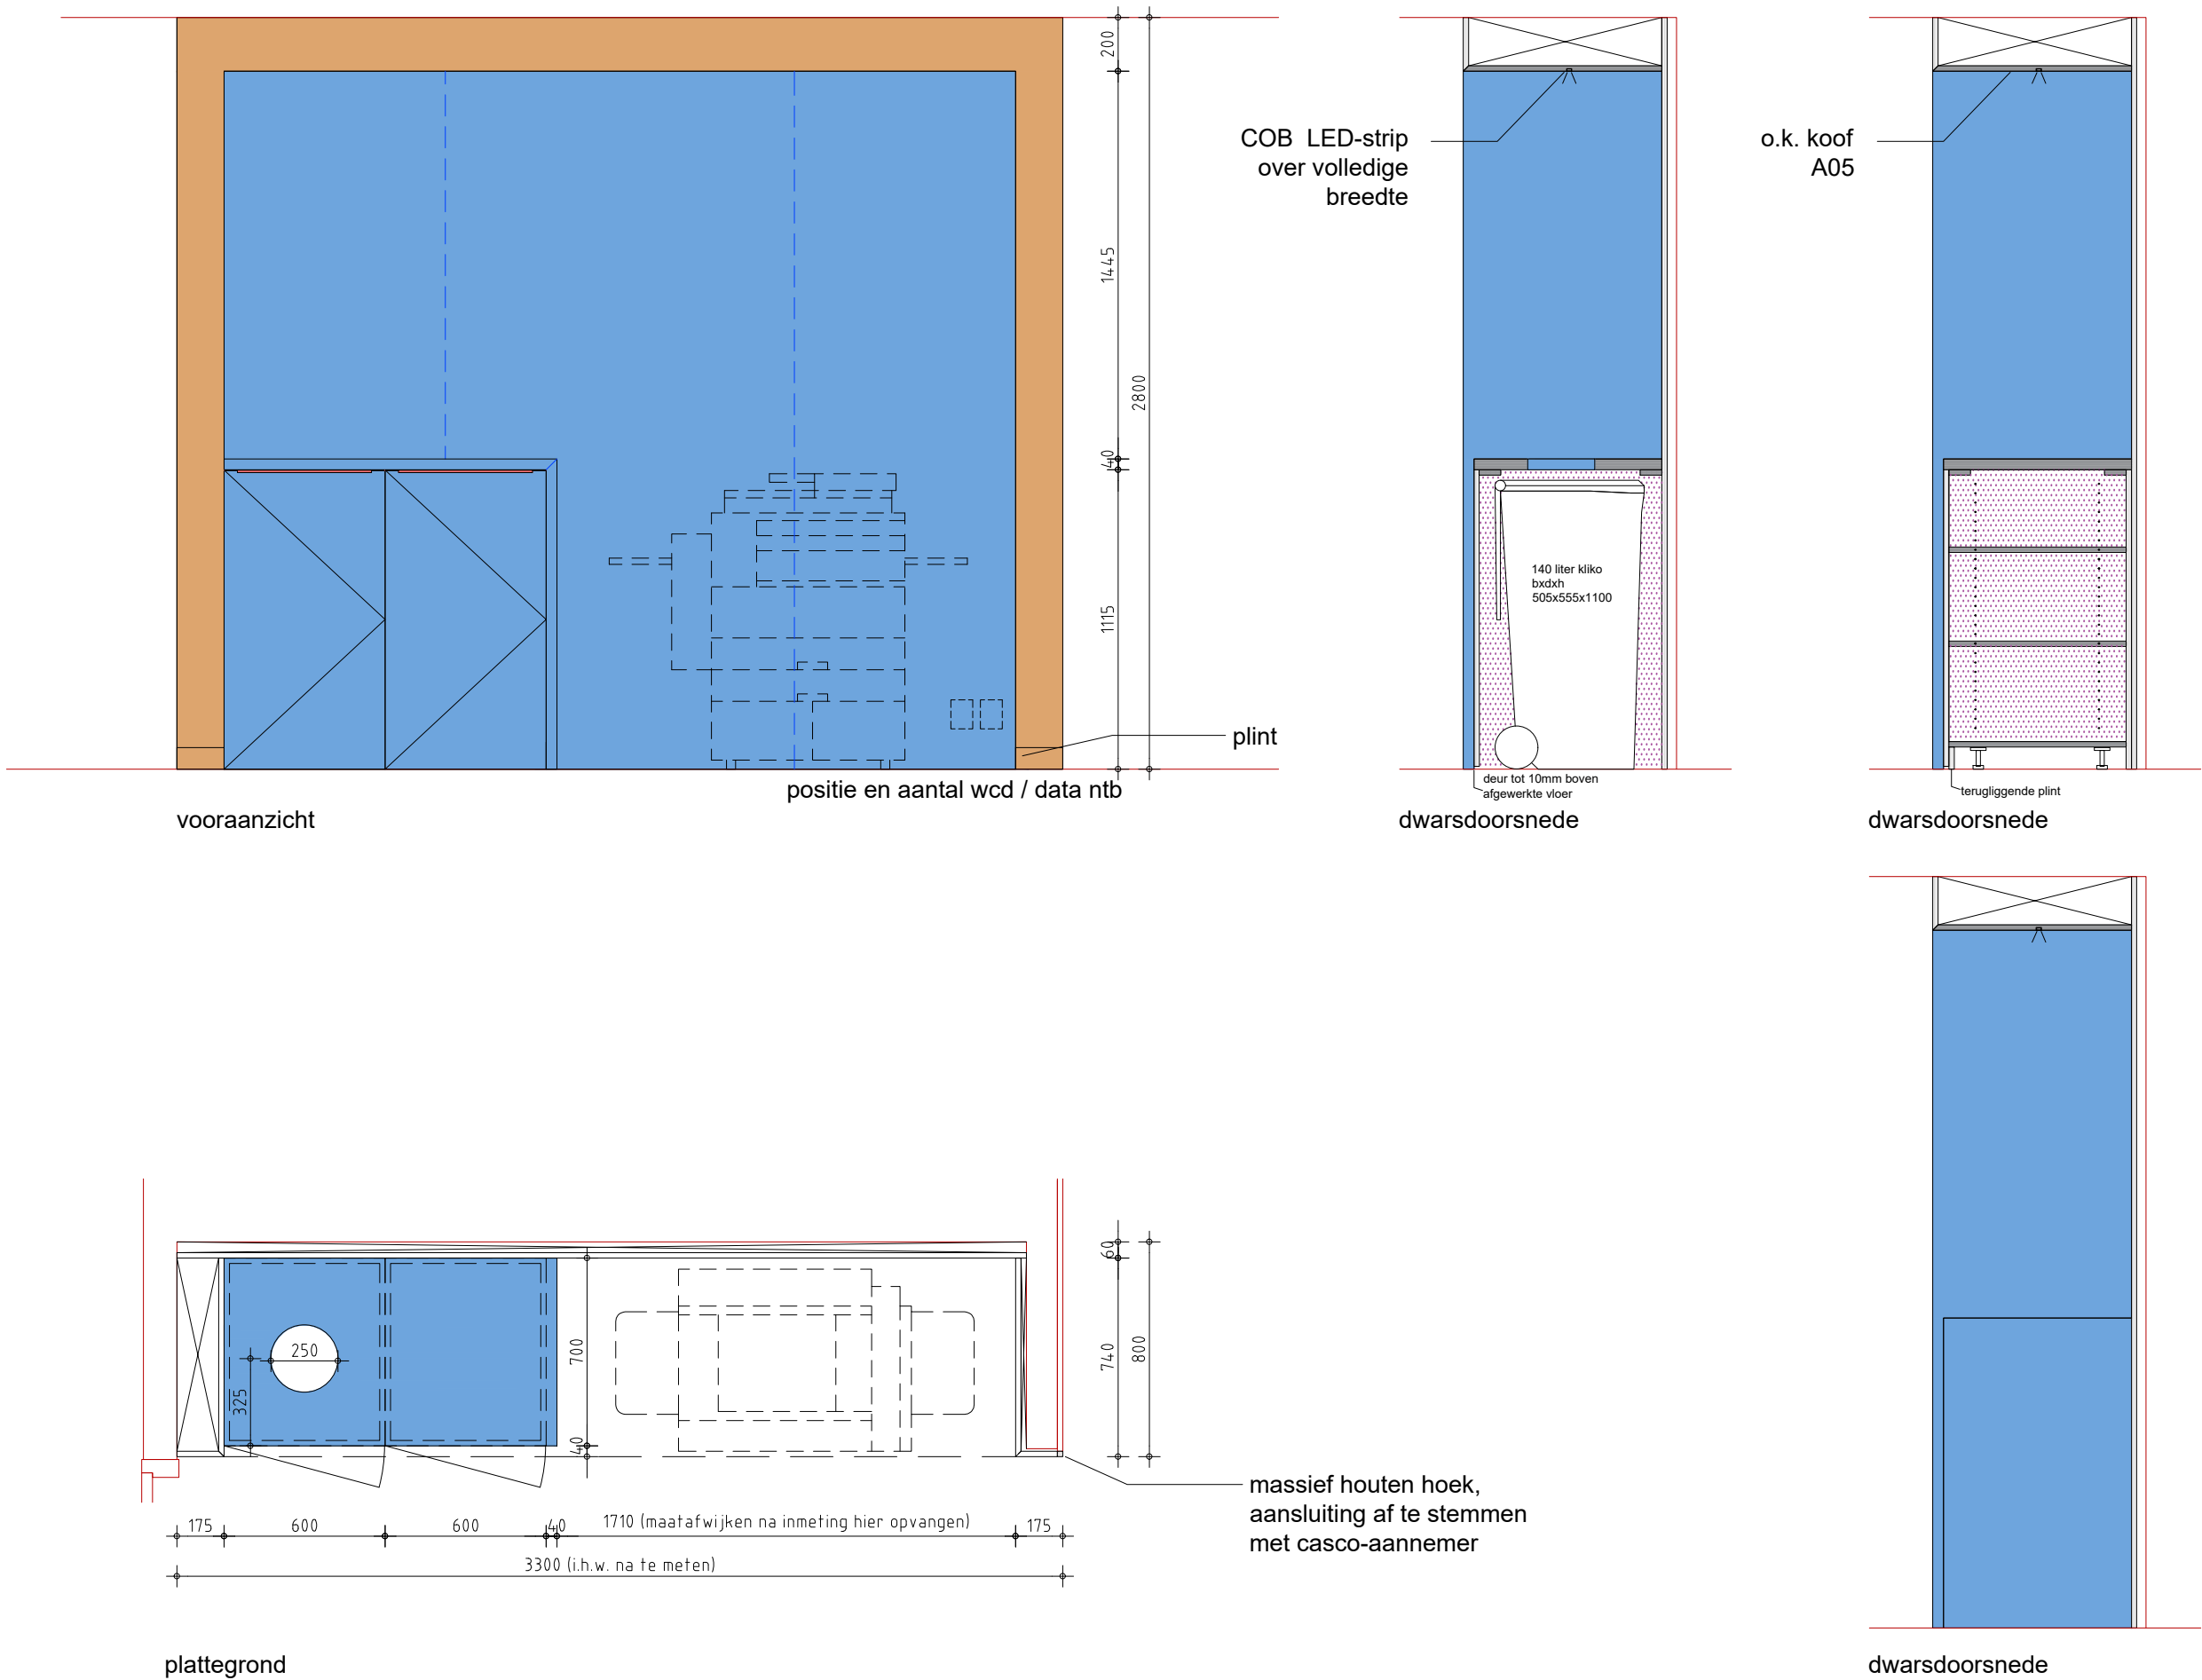


155p05cad036 - b.79.00 vaste inrichting.dwg


Kastenwand kantoorzone

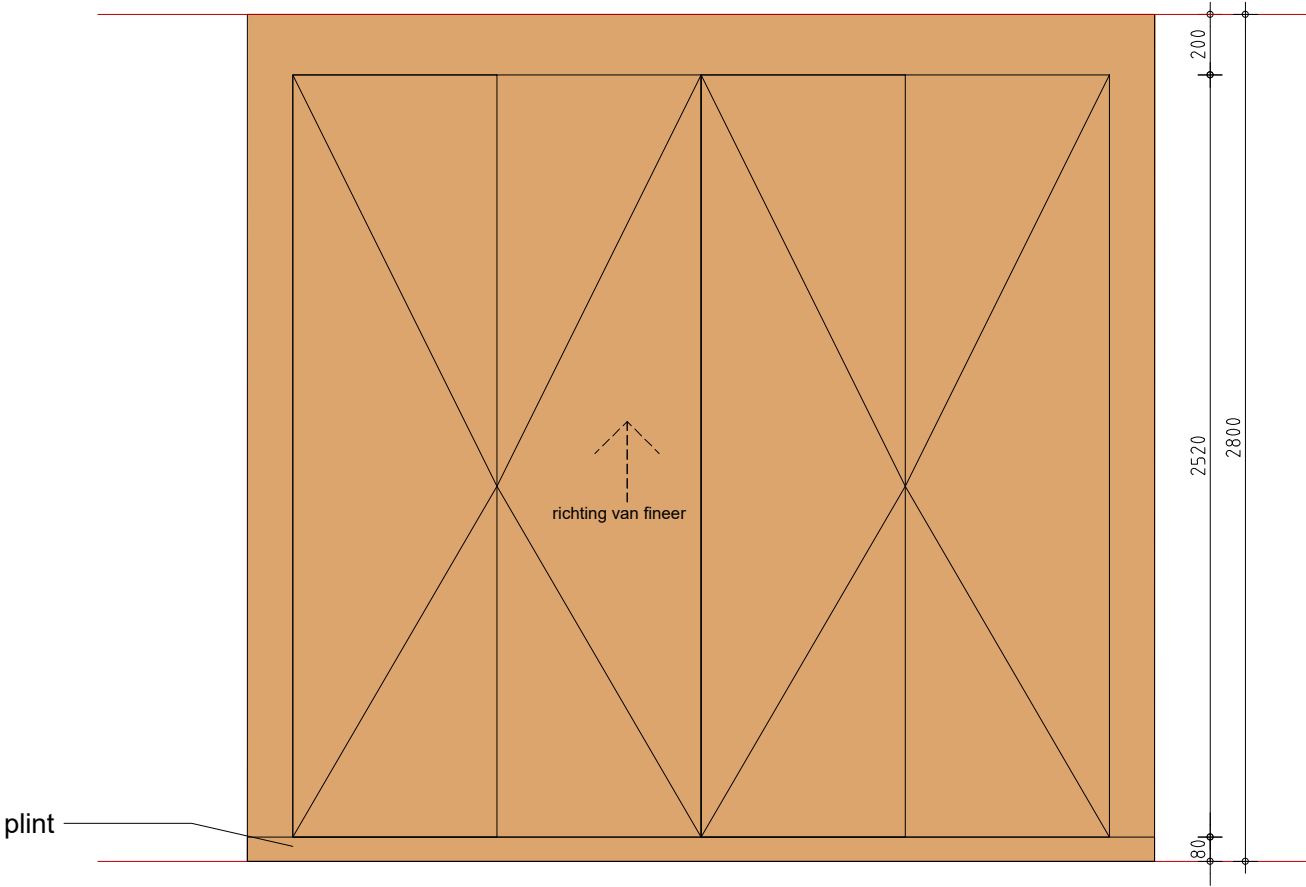


vooraanzicht

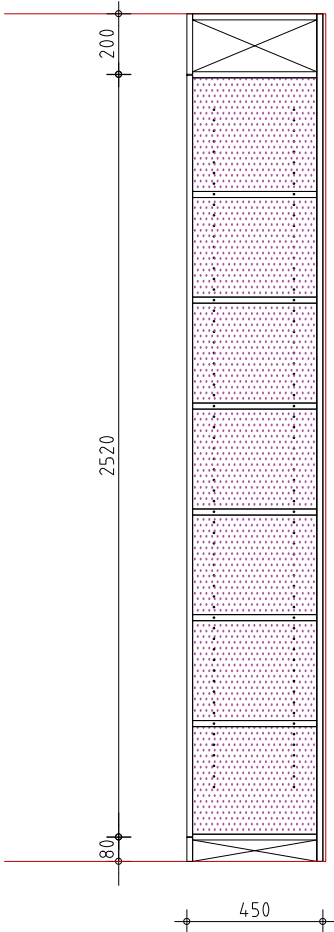

dwarsdoorsnede

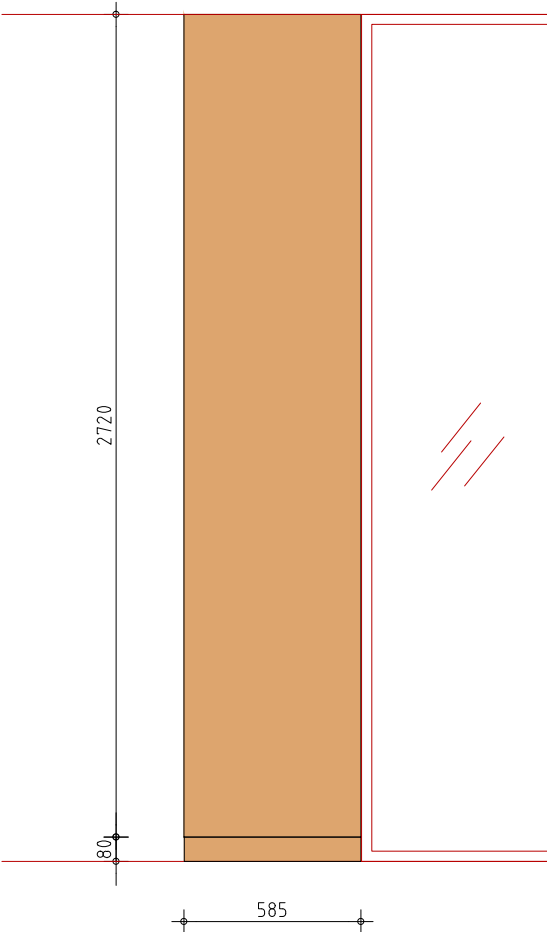

zij-aanzicht

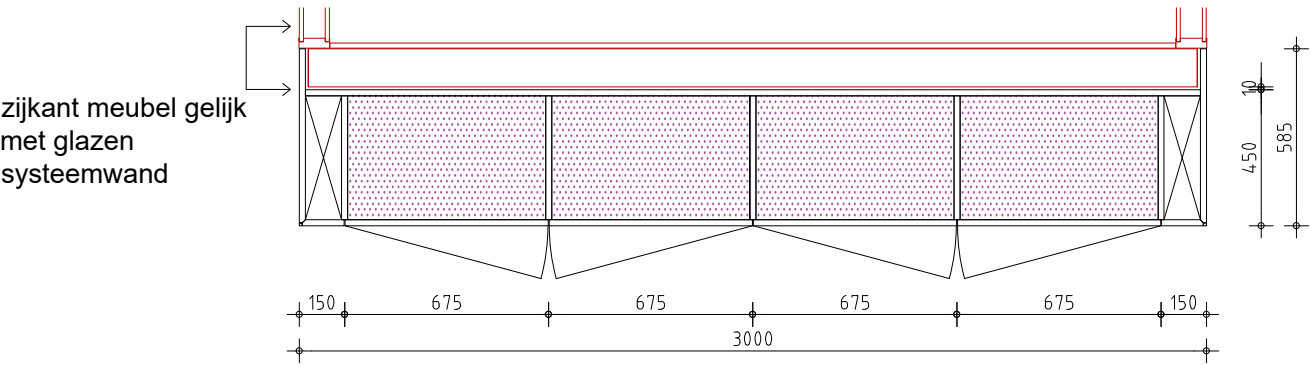


plattegrond

zijkant meubel gelijk met glazen systeemwand

155p05cad036 - b.79.00 vaste inrichting.dwg


Lockerwand kantoorzone

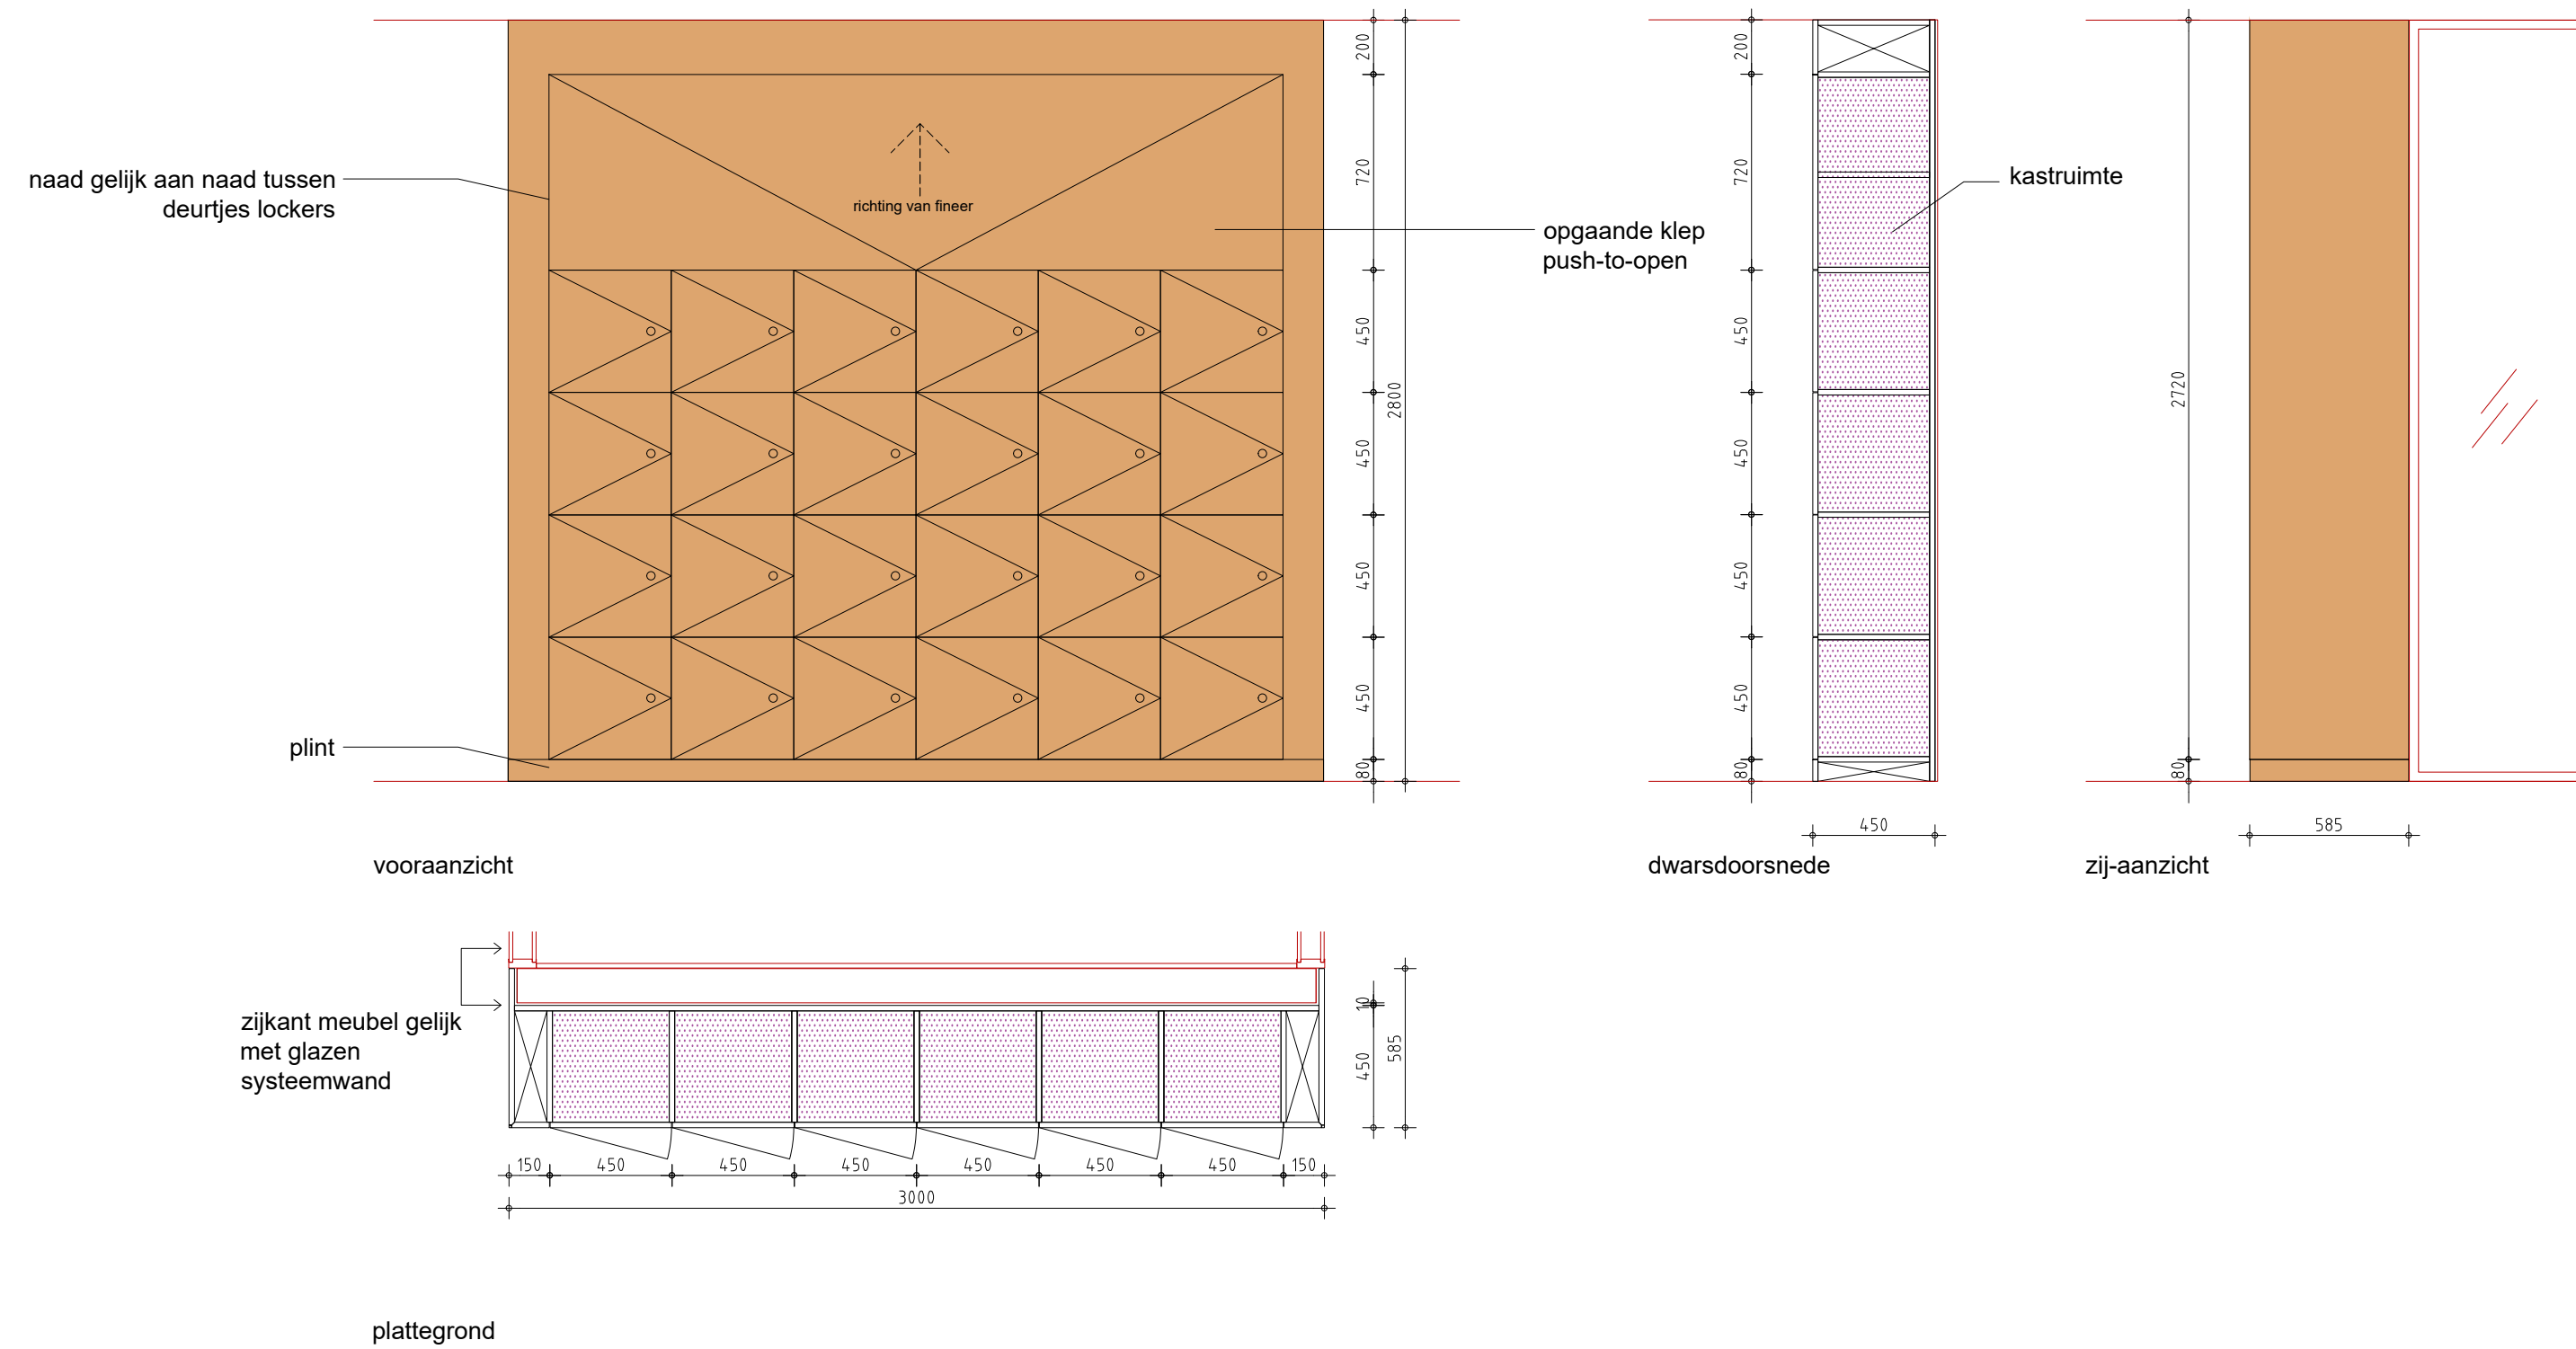


155p05cad036 - b.79.00 vaste inrichting.dwg

Zitmeubel met plantenbak kantoorzone


gelijk aan Vi-ALG05

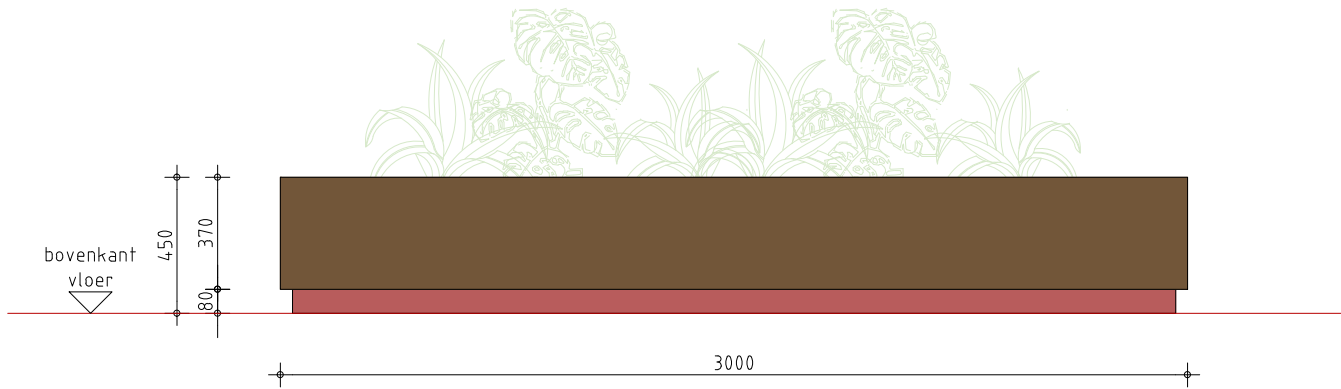

vooraanzicht

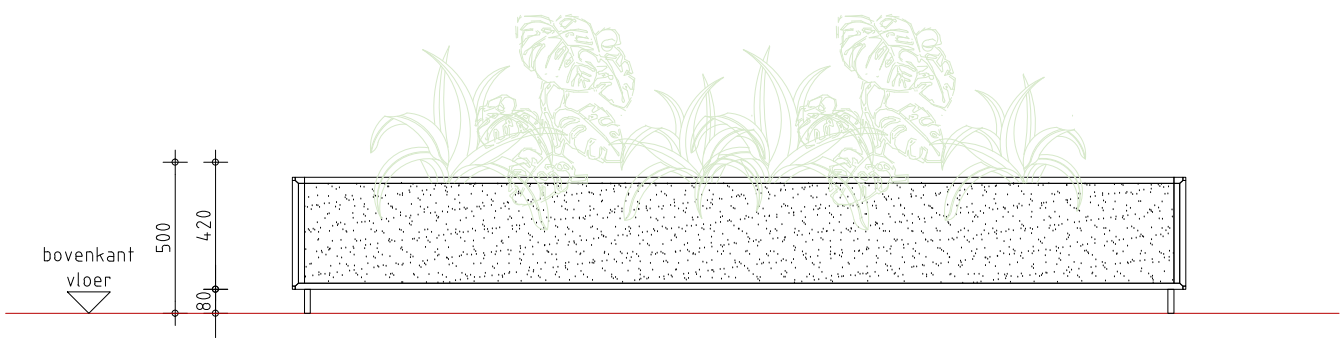

langsdoorsnede

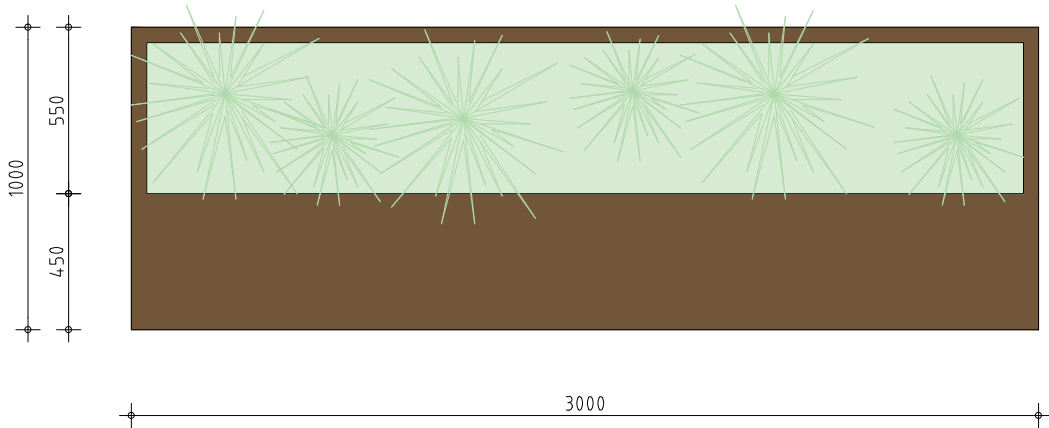


bovenaanzicht



langsdoorsnede


155p05cad036 - b.79.00 vaste inrichting.dwg

Balie (verrijdbare blok-elementen)

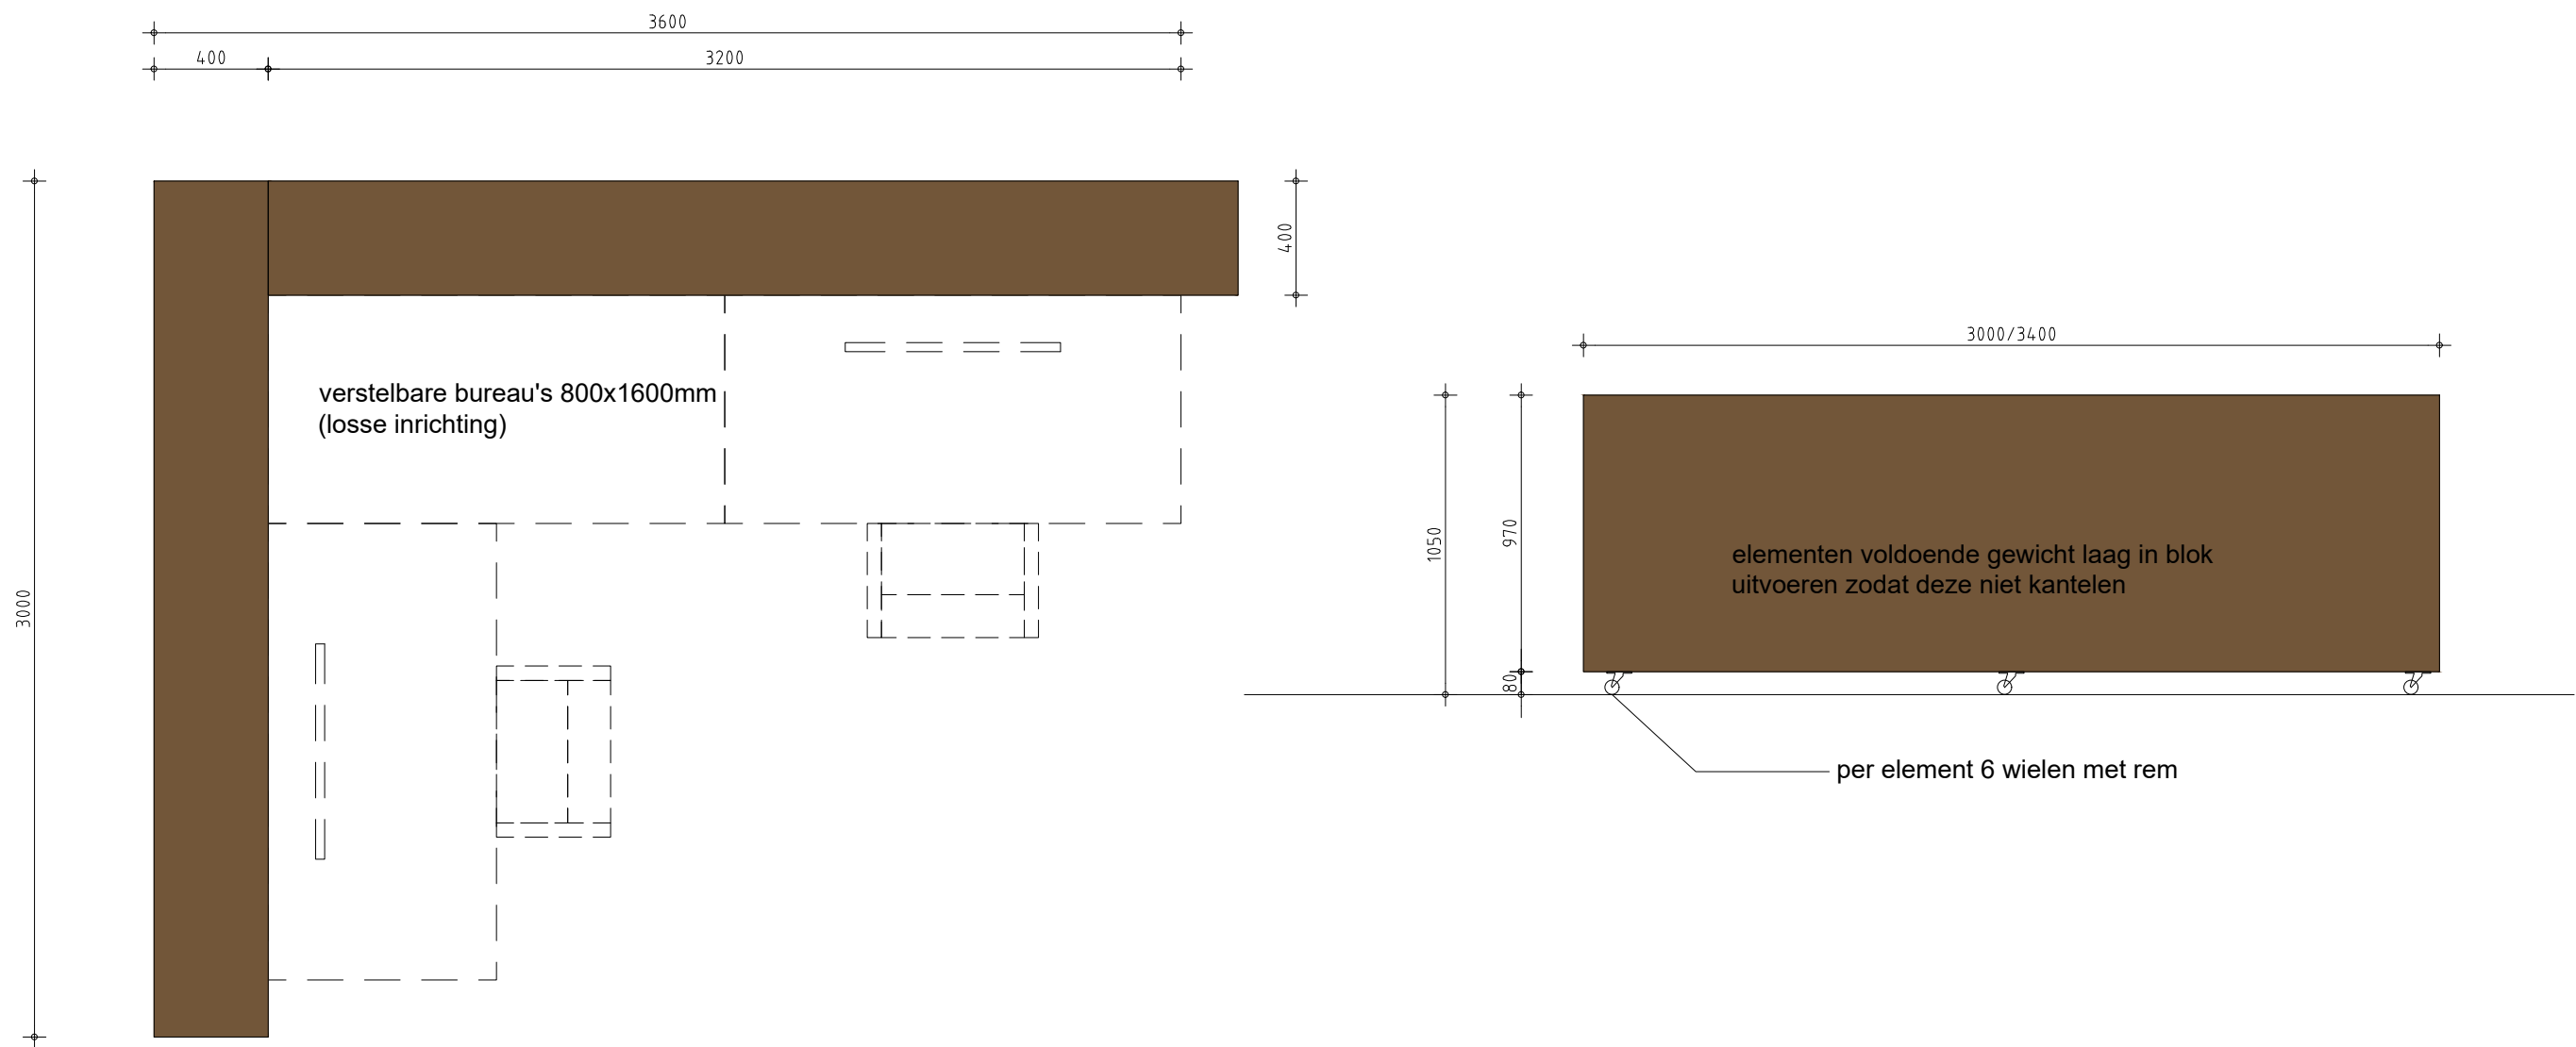




155p05cad036 - b.79.00 vaste inrichting.dwg

pantry verdieping 2

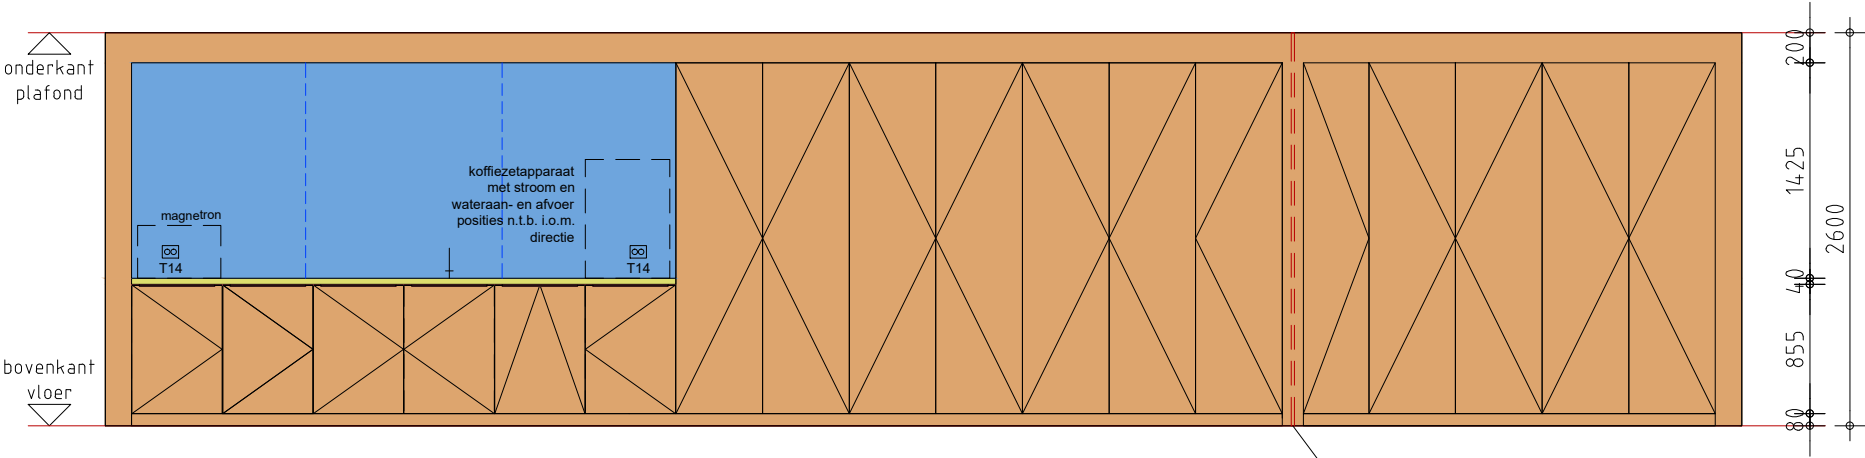


vooraanzicht

aansluiting glazen systeemwand

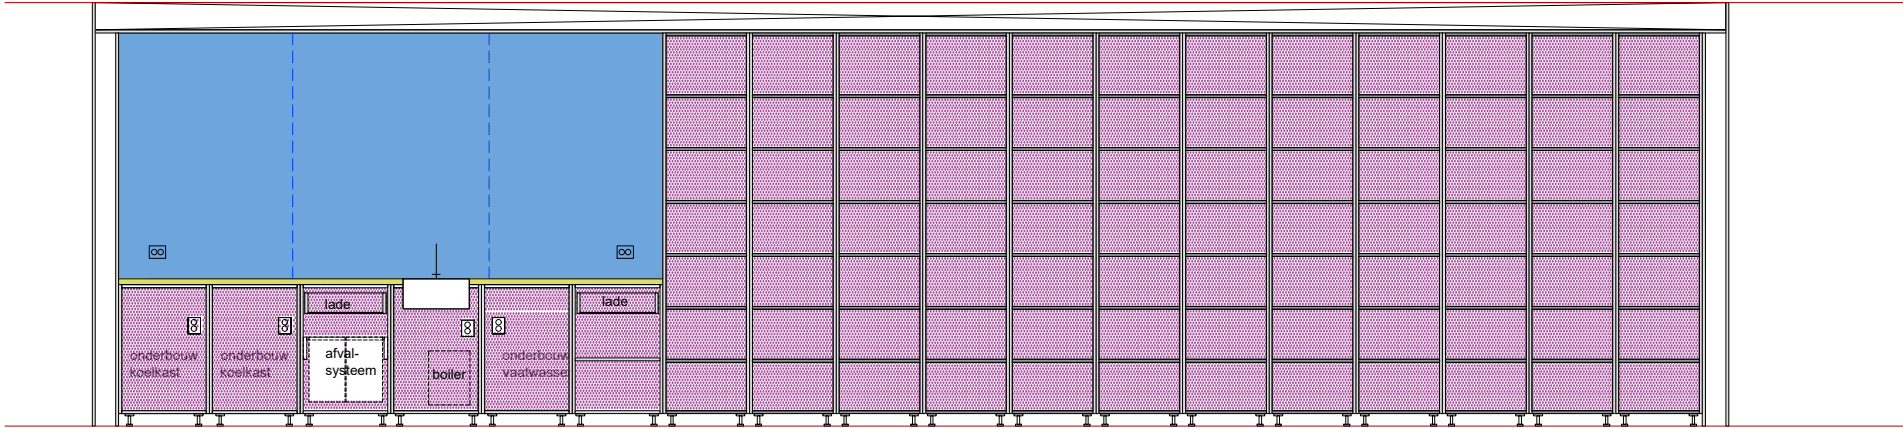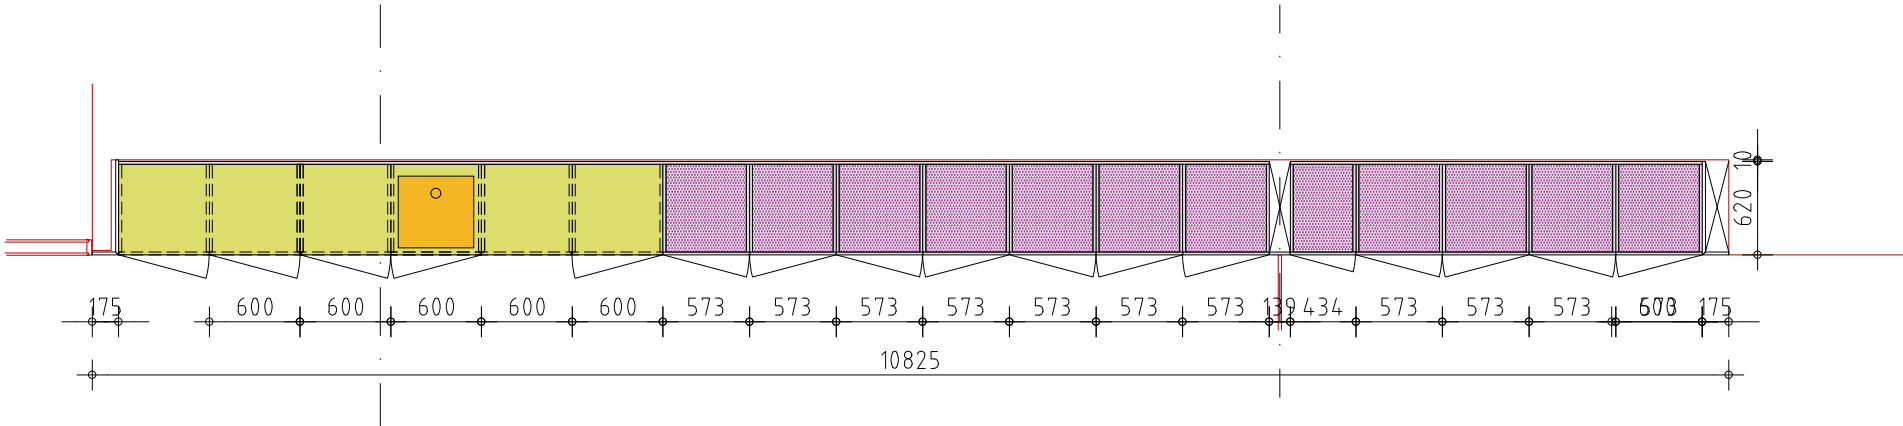
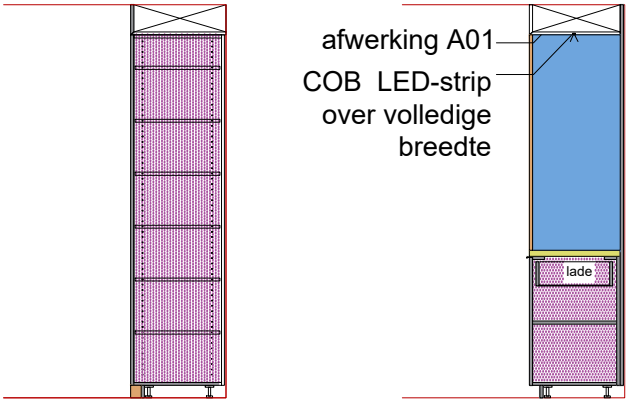


- Overzicht inventaris:
- 1x vaatwasser (inbouw)
 - 2x koelkast (inbouw)
 - 1 x quooker incl. boiler 5L.
 - 1x afvalstelsysteem voor onderkastjes
 - 1x spoelbak

pantry verdieping 3

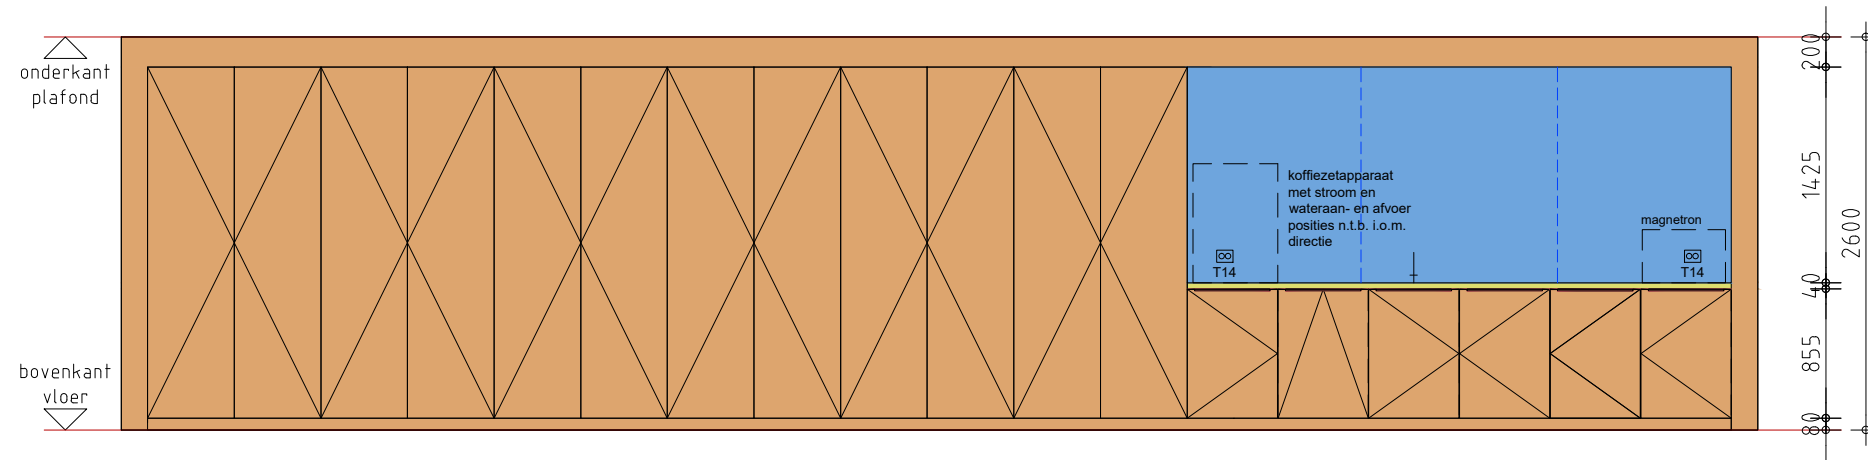




vooraanzicht

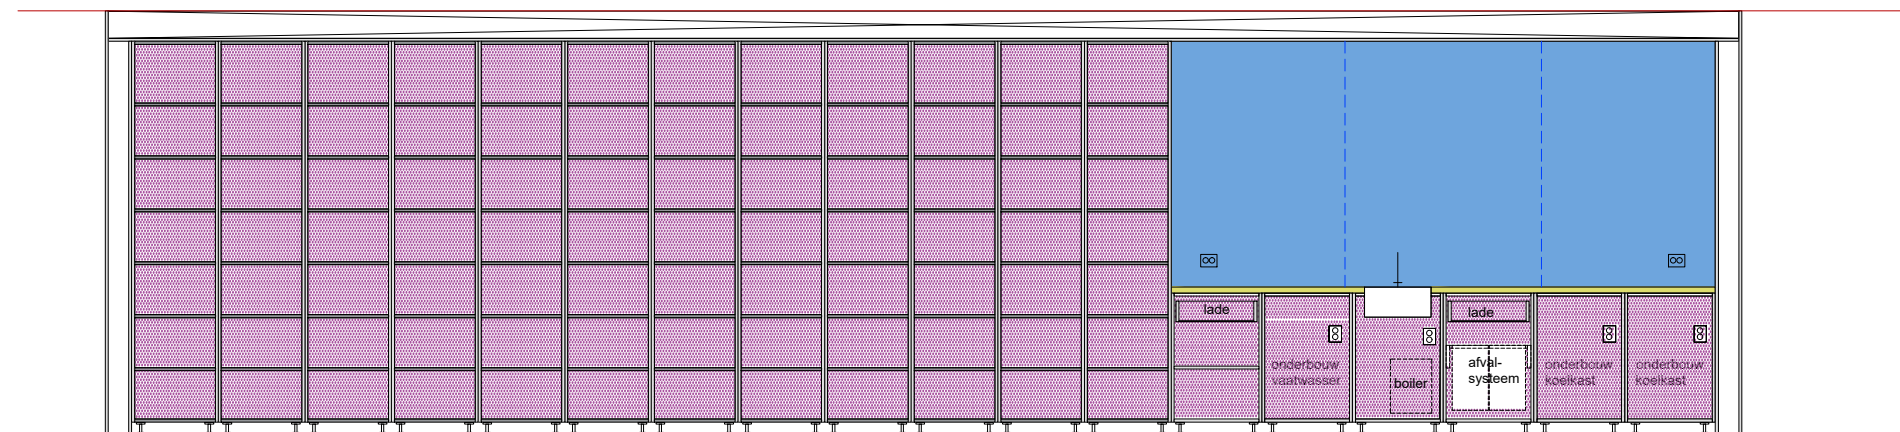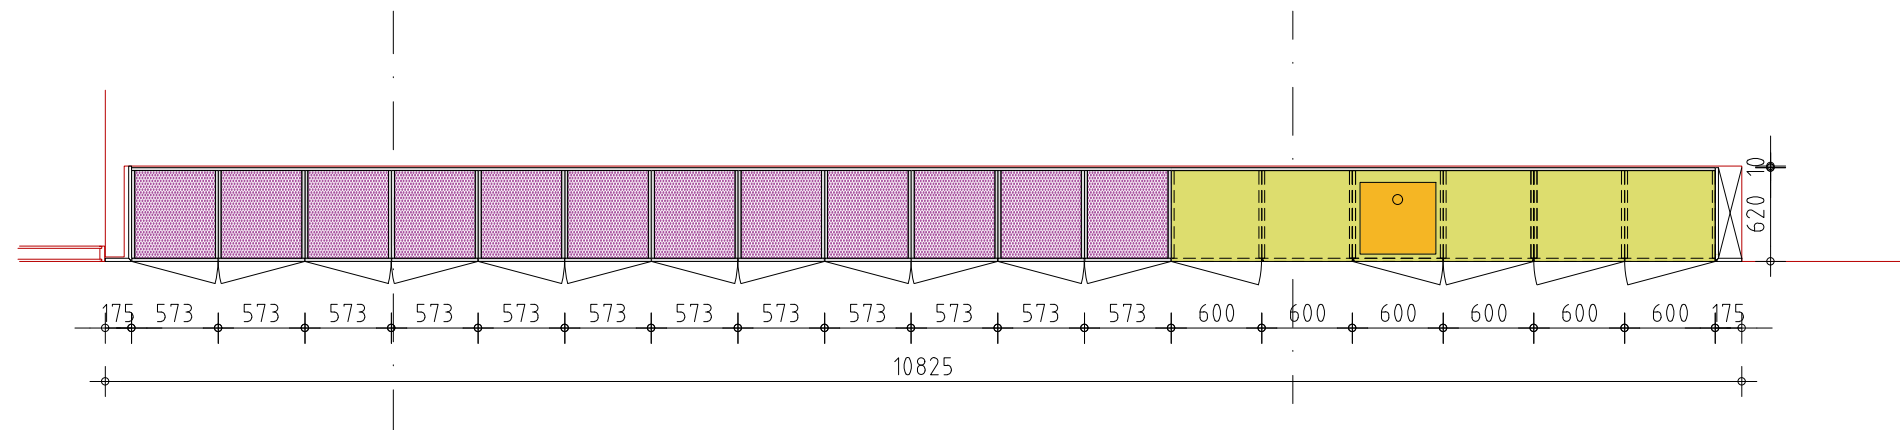

Overzicht inventaris:


- 1x vaatwasser (inbouw)
- 2x koelkast (inbouw)
- 1 x quooker incl. boiler 5L.
- 1x afvalstelsysteem voor onderkastjes
- 1x spoelbak

Lockers onderwijszone

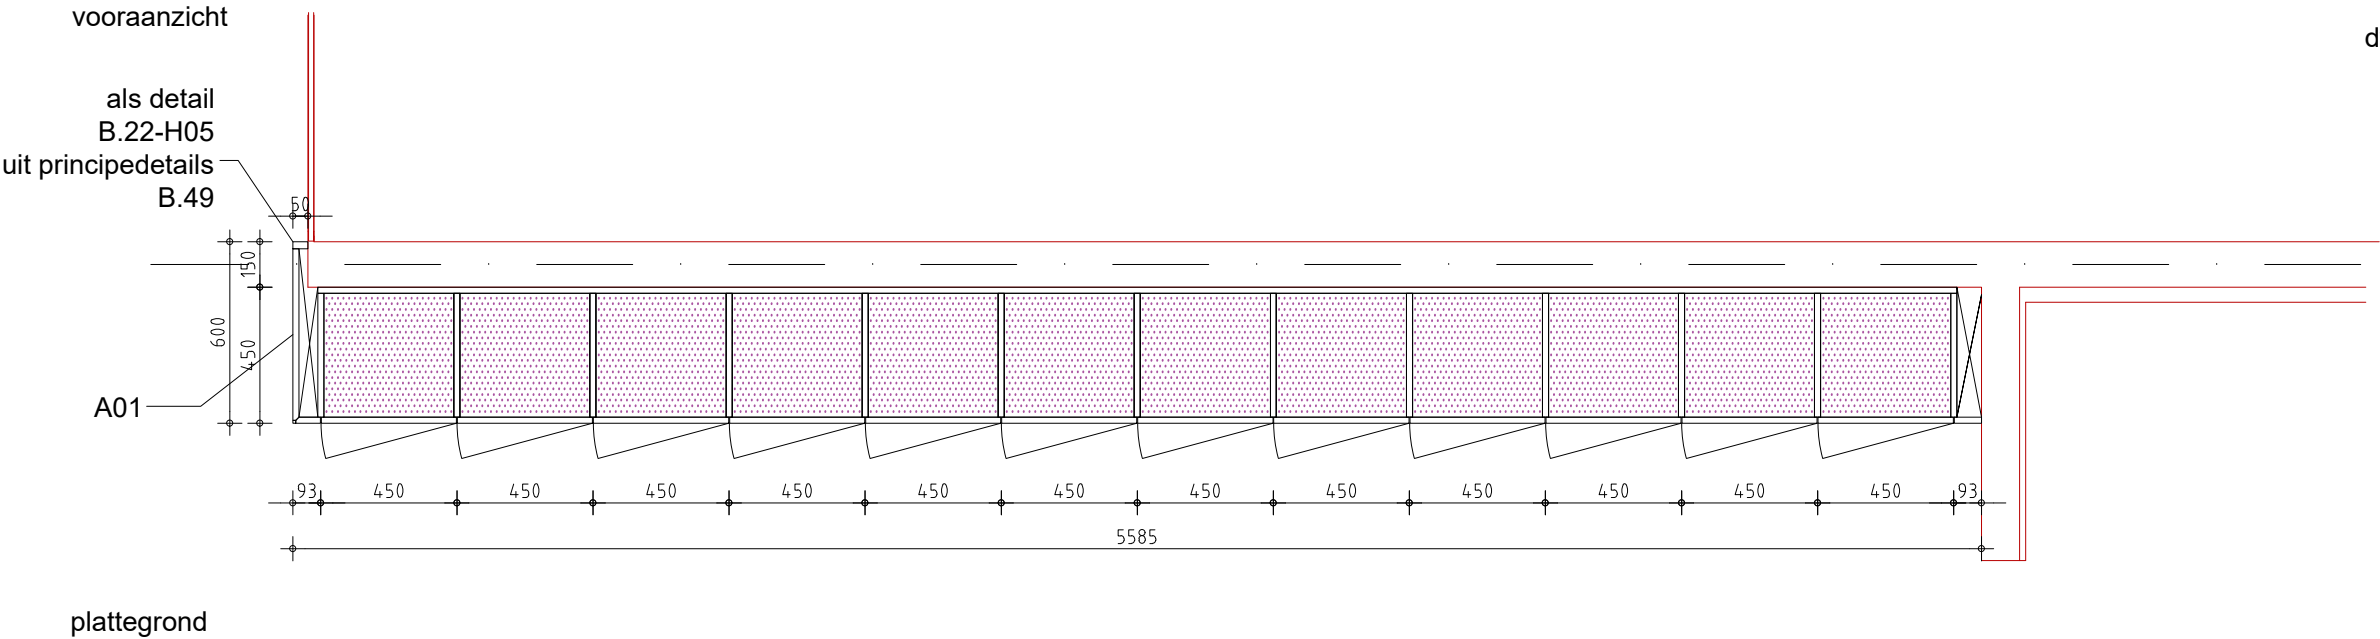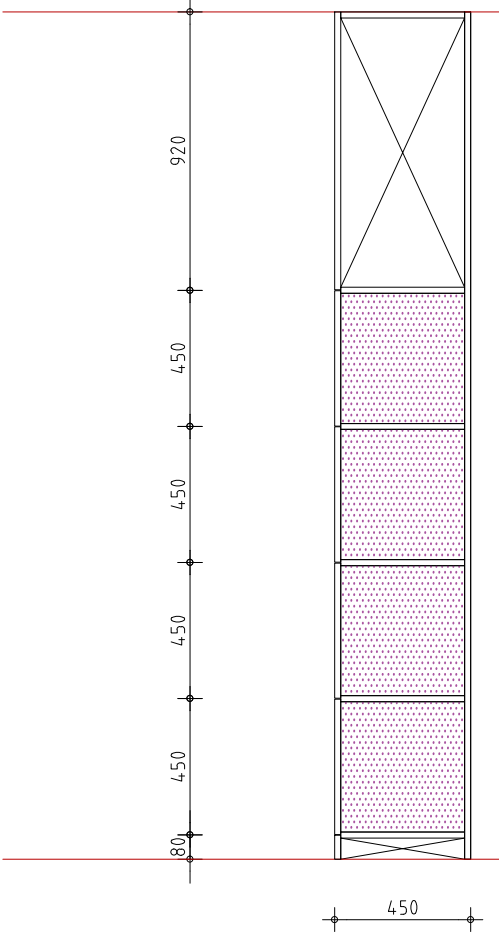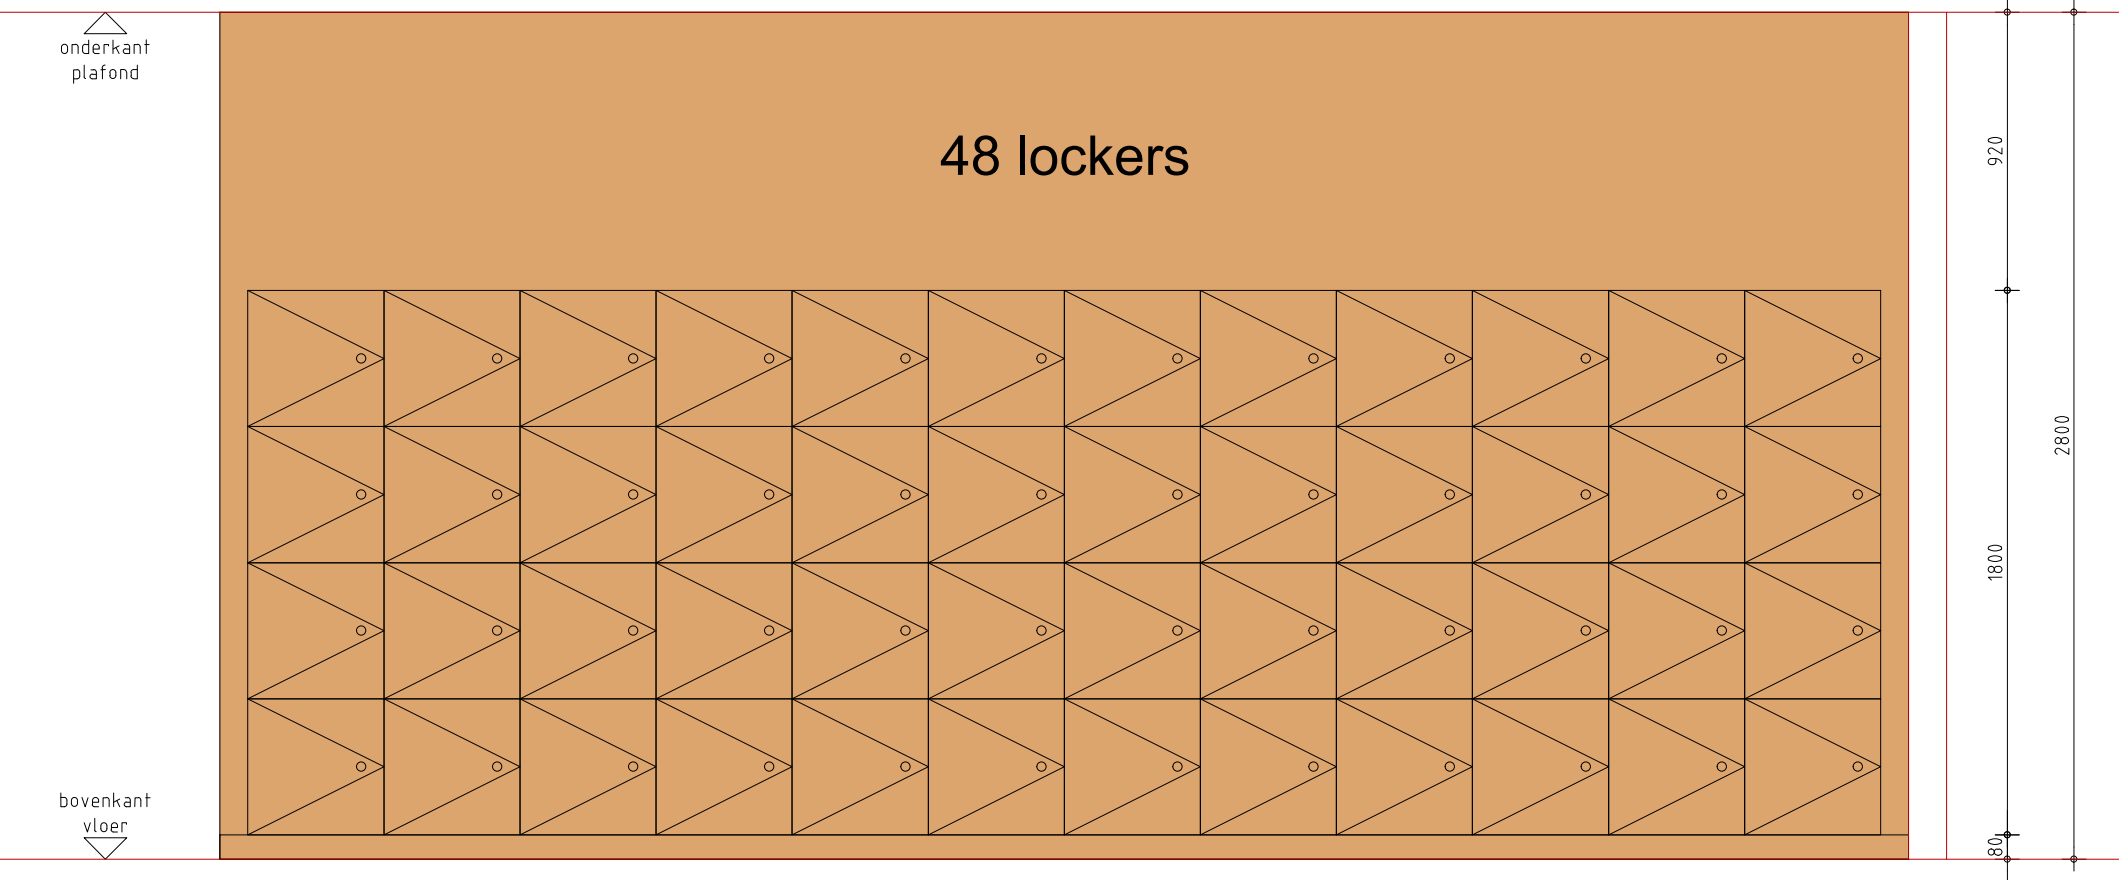


F


automaten- en repromeubel

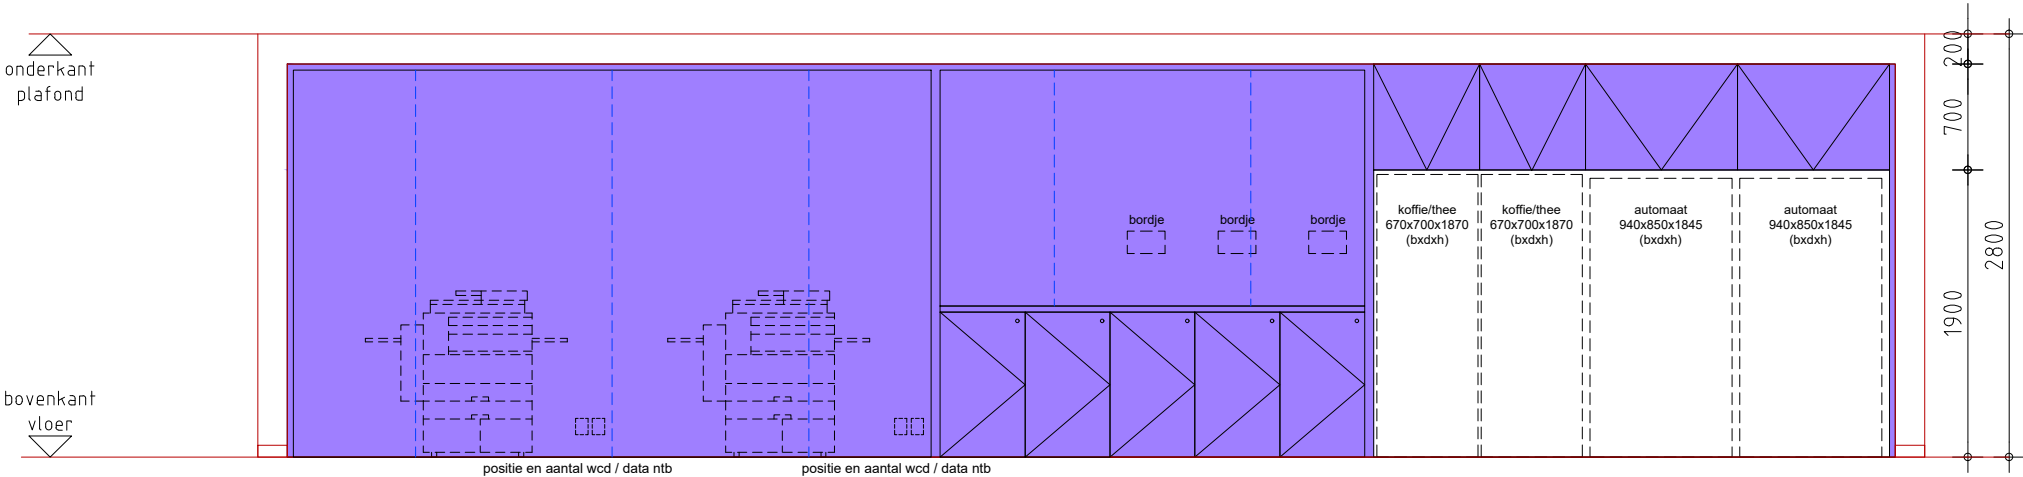


vooraanzicht

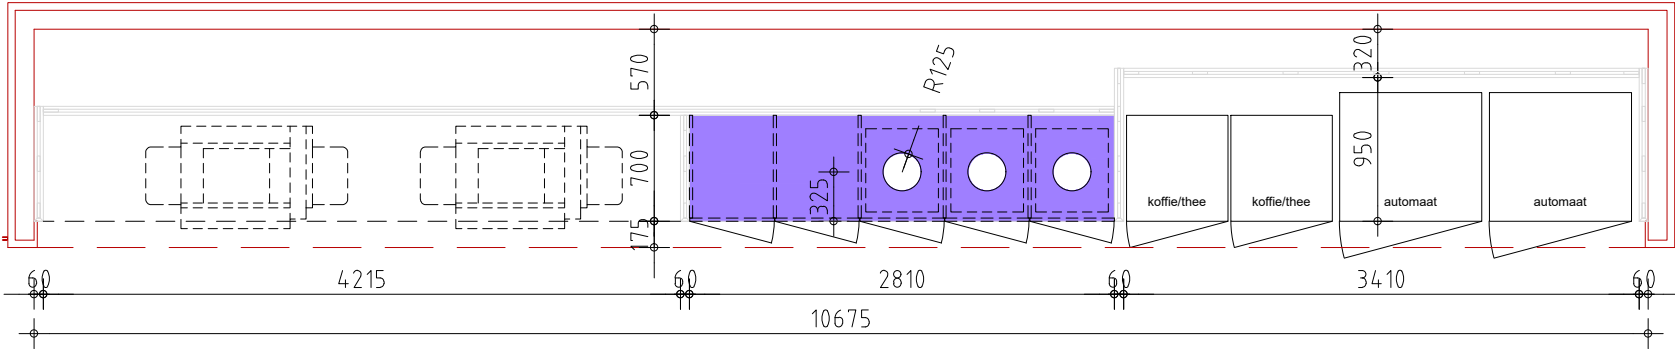


plattegrond

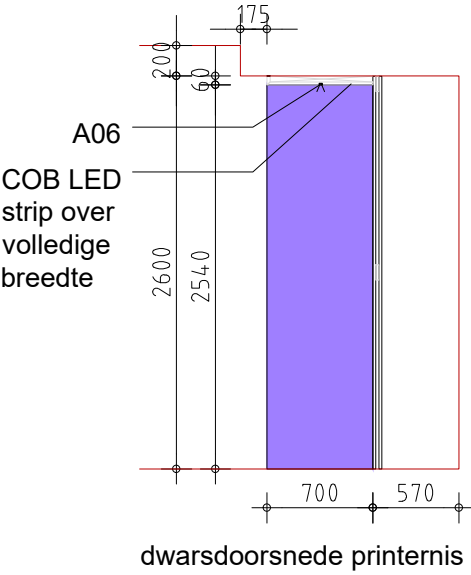


dwarsdoorsnede printernis

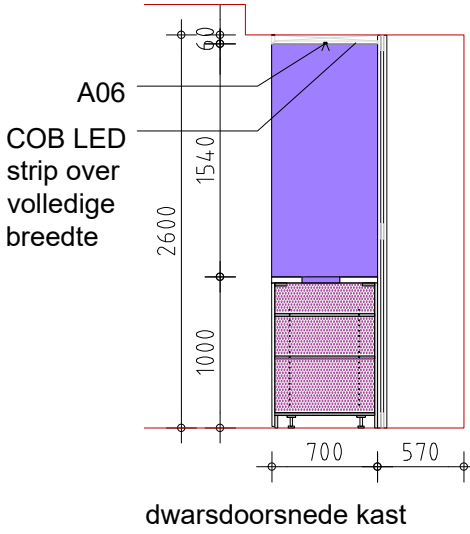

dwarsdoorsnede kast

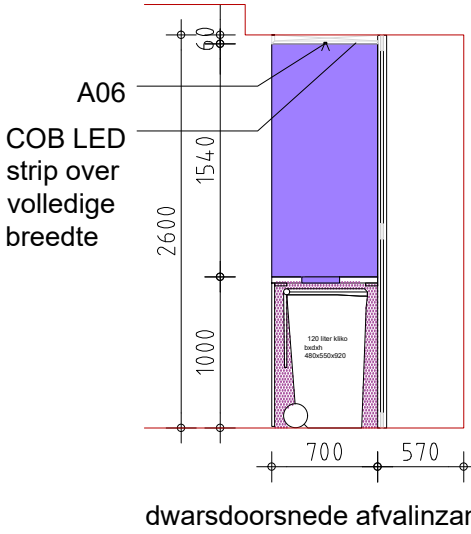


dwarsdoorsnede afvalinzameling

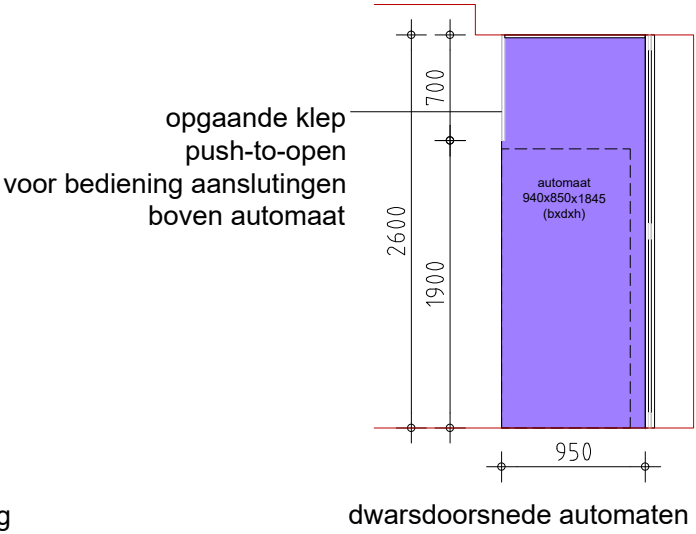


dwarsdoorsnede automaten

Lockers onderwijszone

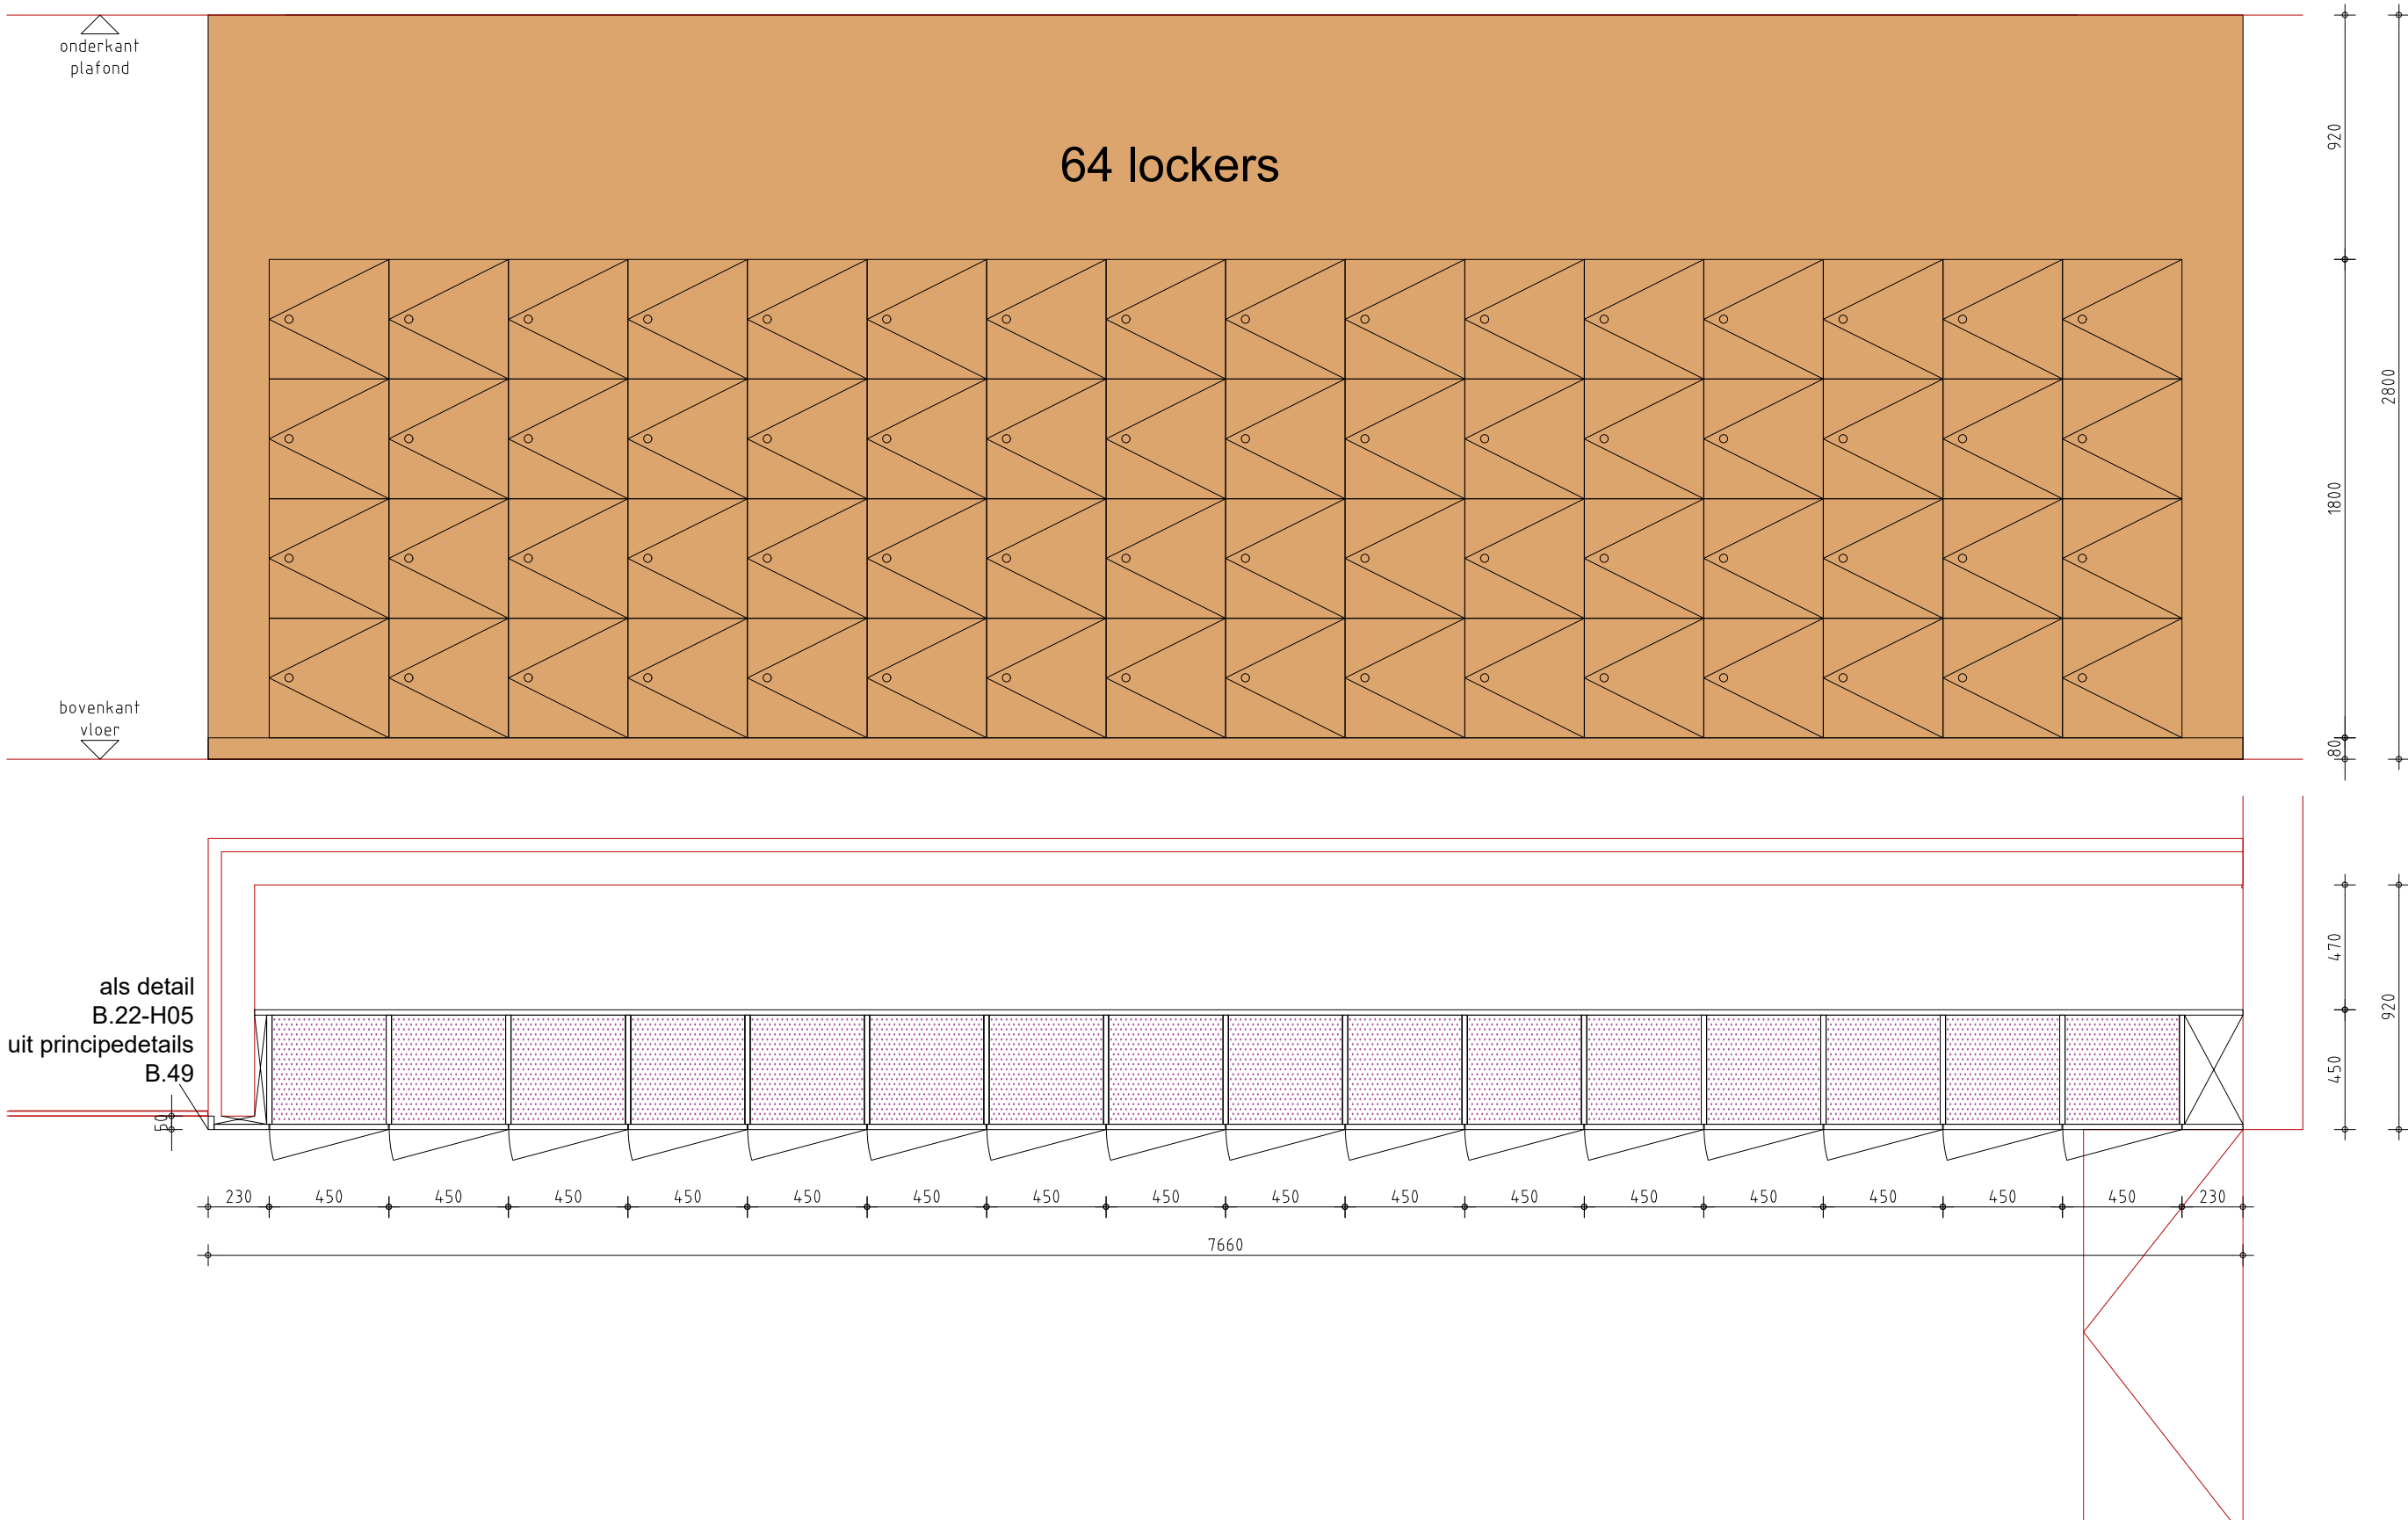


155p05cad036 - b.79.00 vaste inrichting.dwg


Lockers onderwijszone

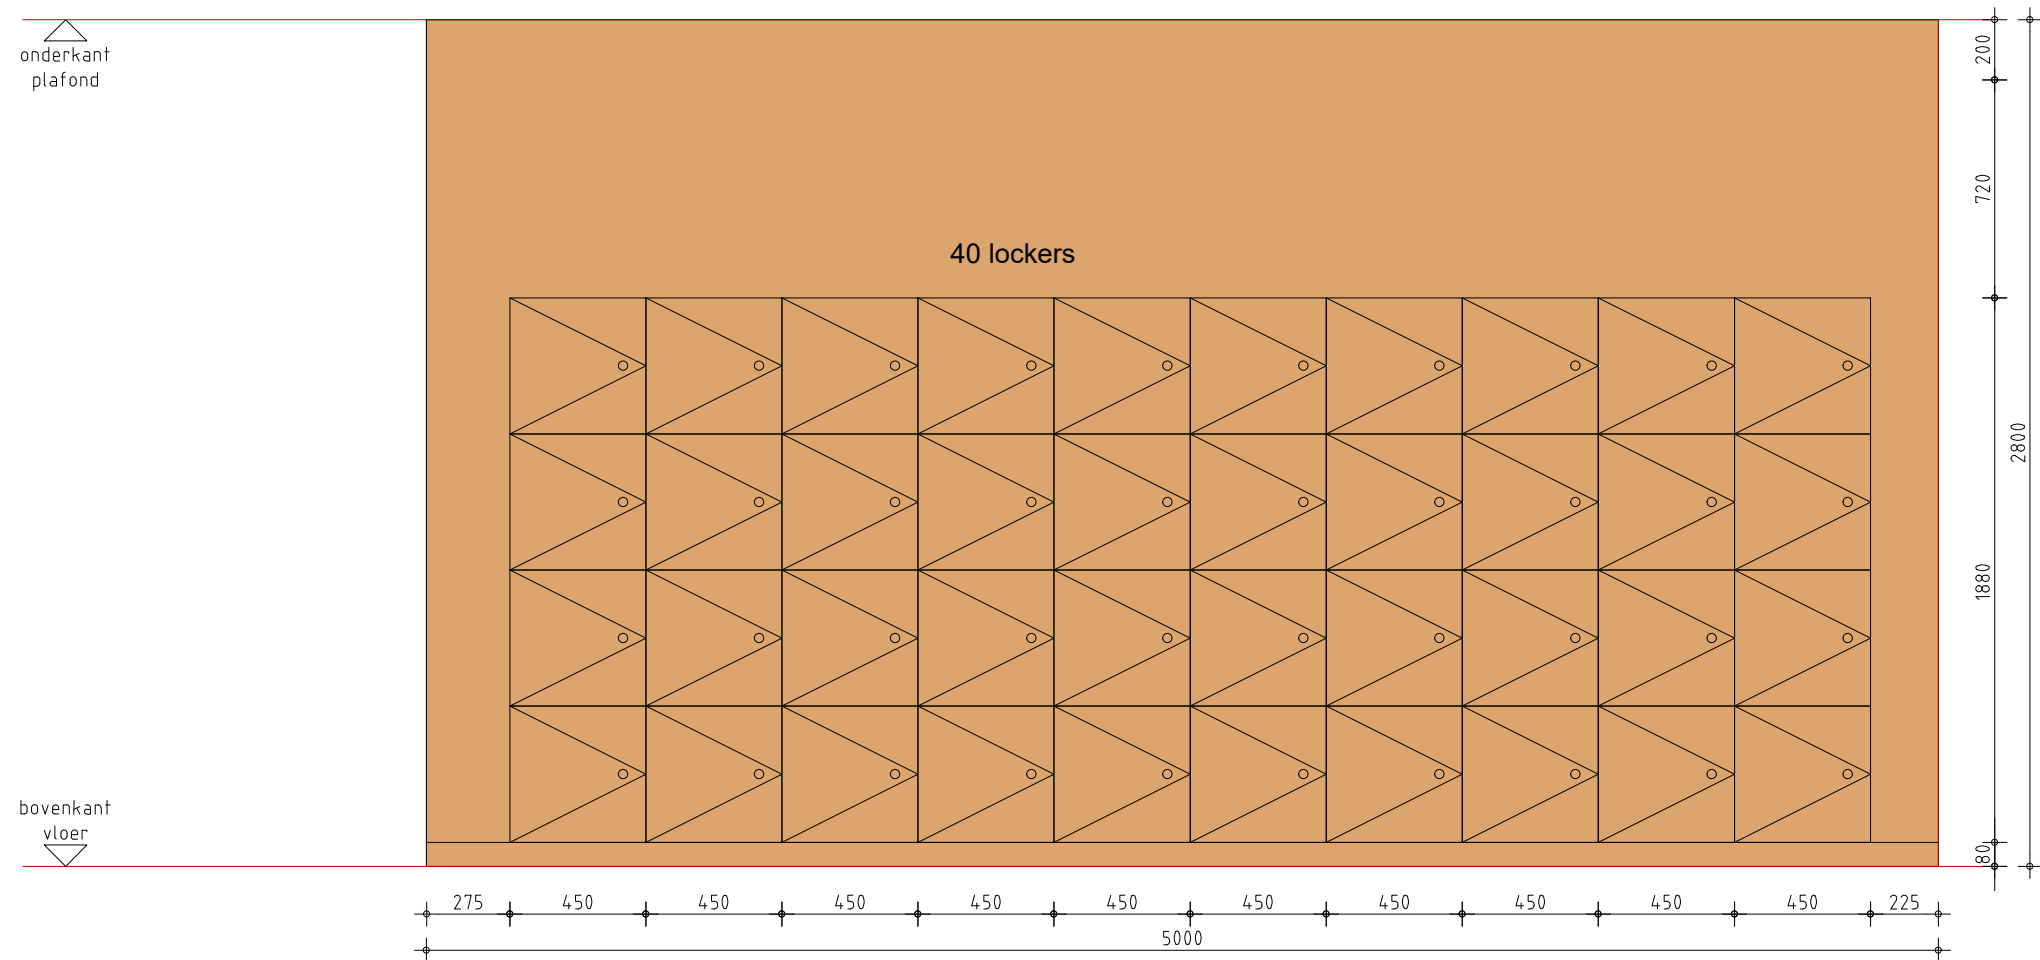

vooraanzicht

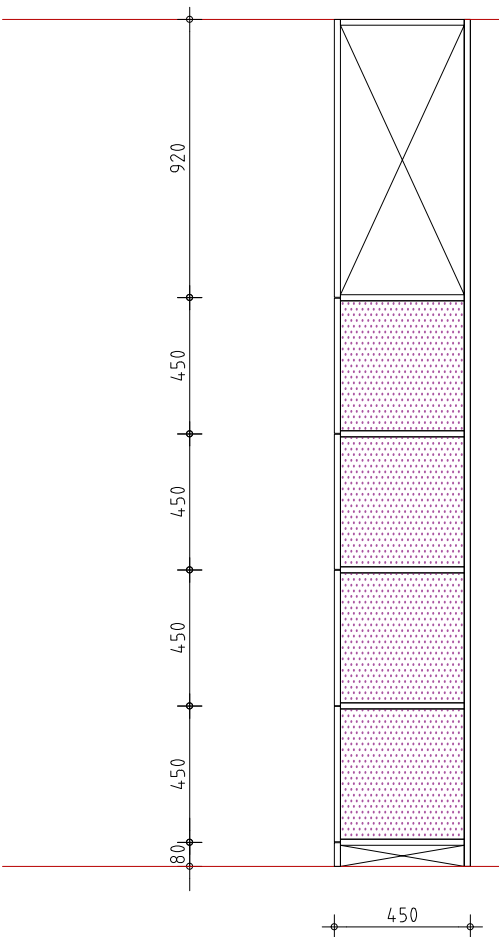




dwarsdoorsnede

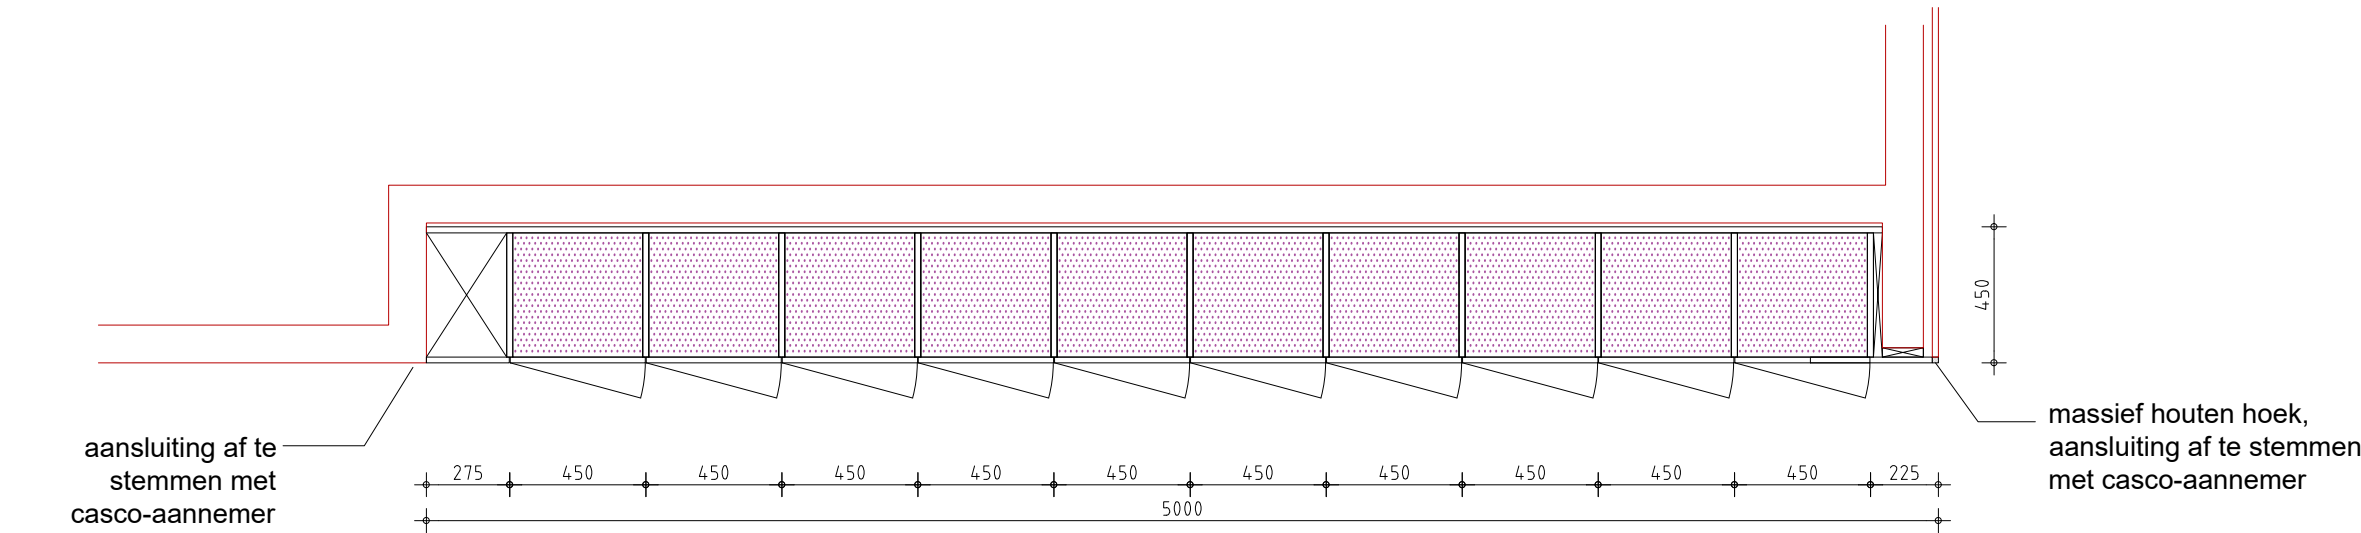


plattegrond

155p05cad036 - b.79.00 vaste inrichting.dwg


locker- en repromebel

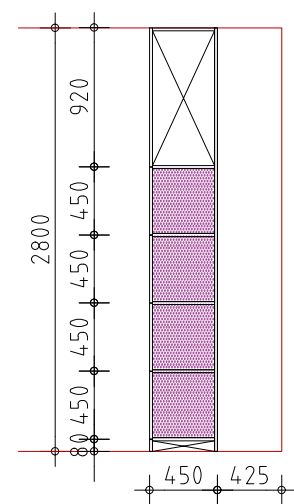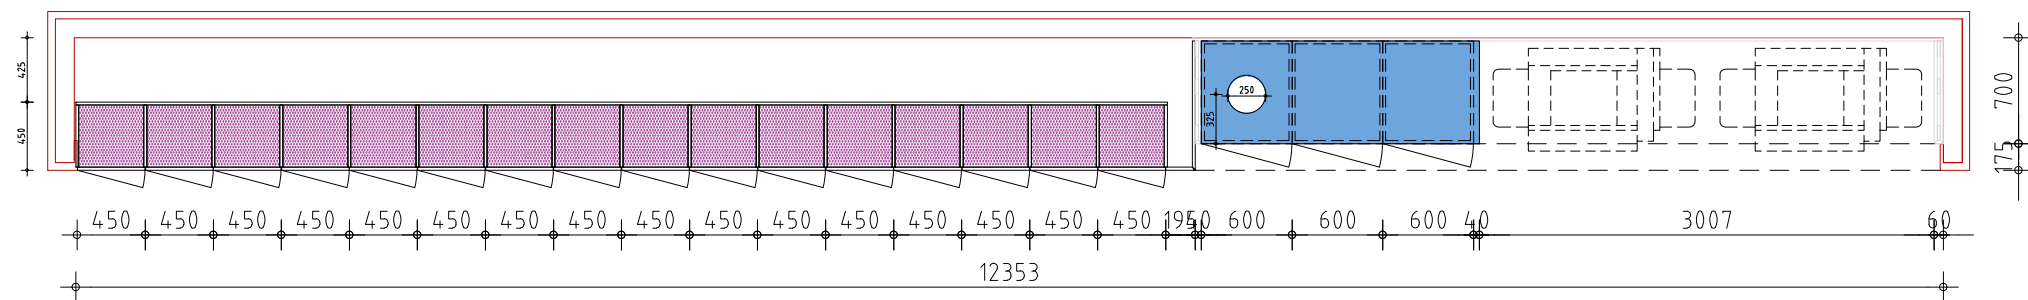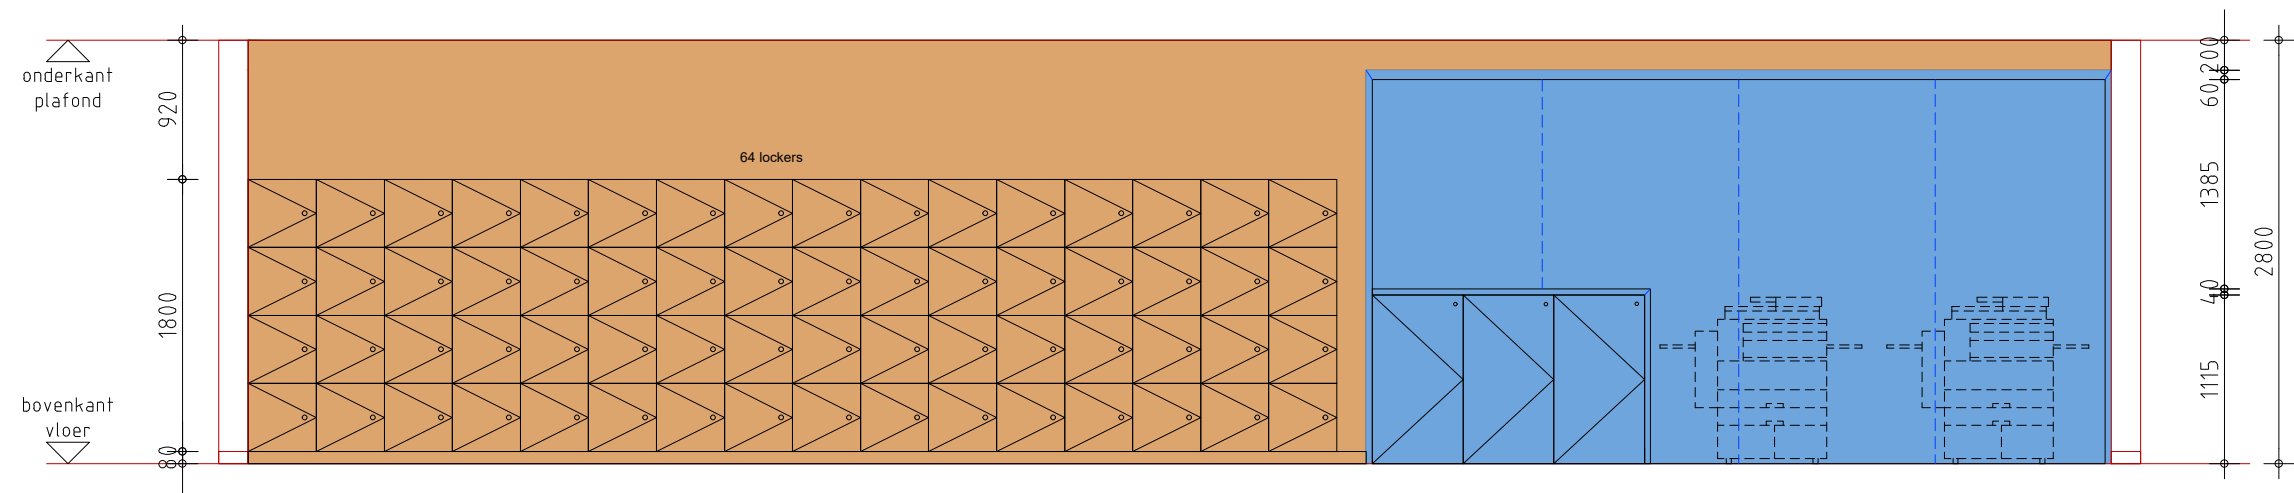


dwarsdoorsnede lockers

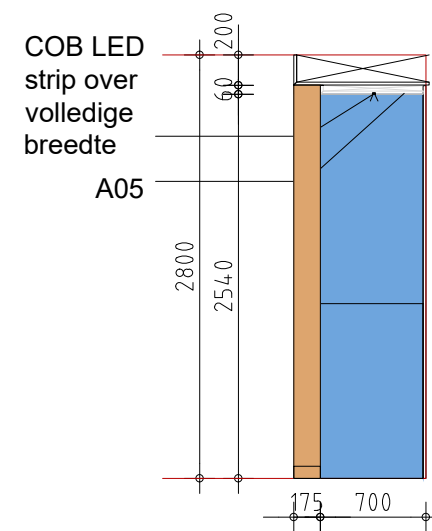

dwarsdoorsnede printernis

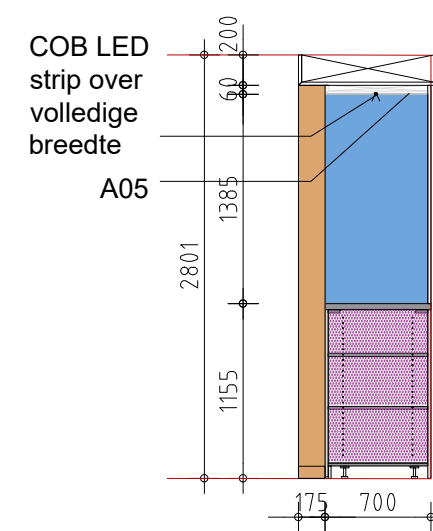


dwarsdoorsnede kast

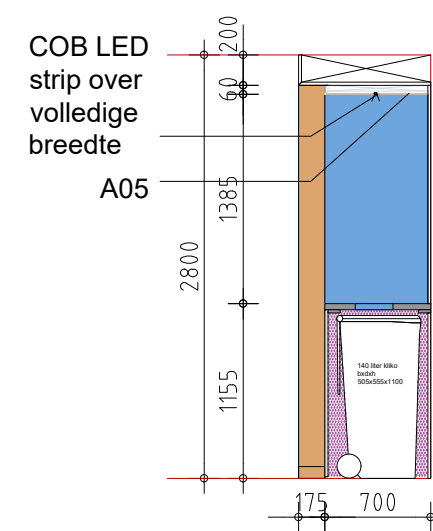

dwarsdoorsnede papierbak


Prikbord

gelijk aan Vi-ALG04 en Vi-TUD09

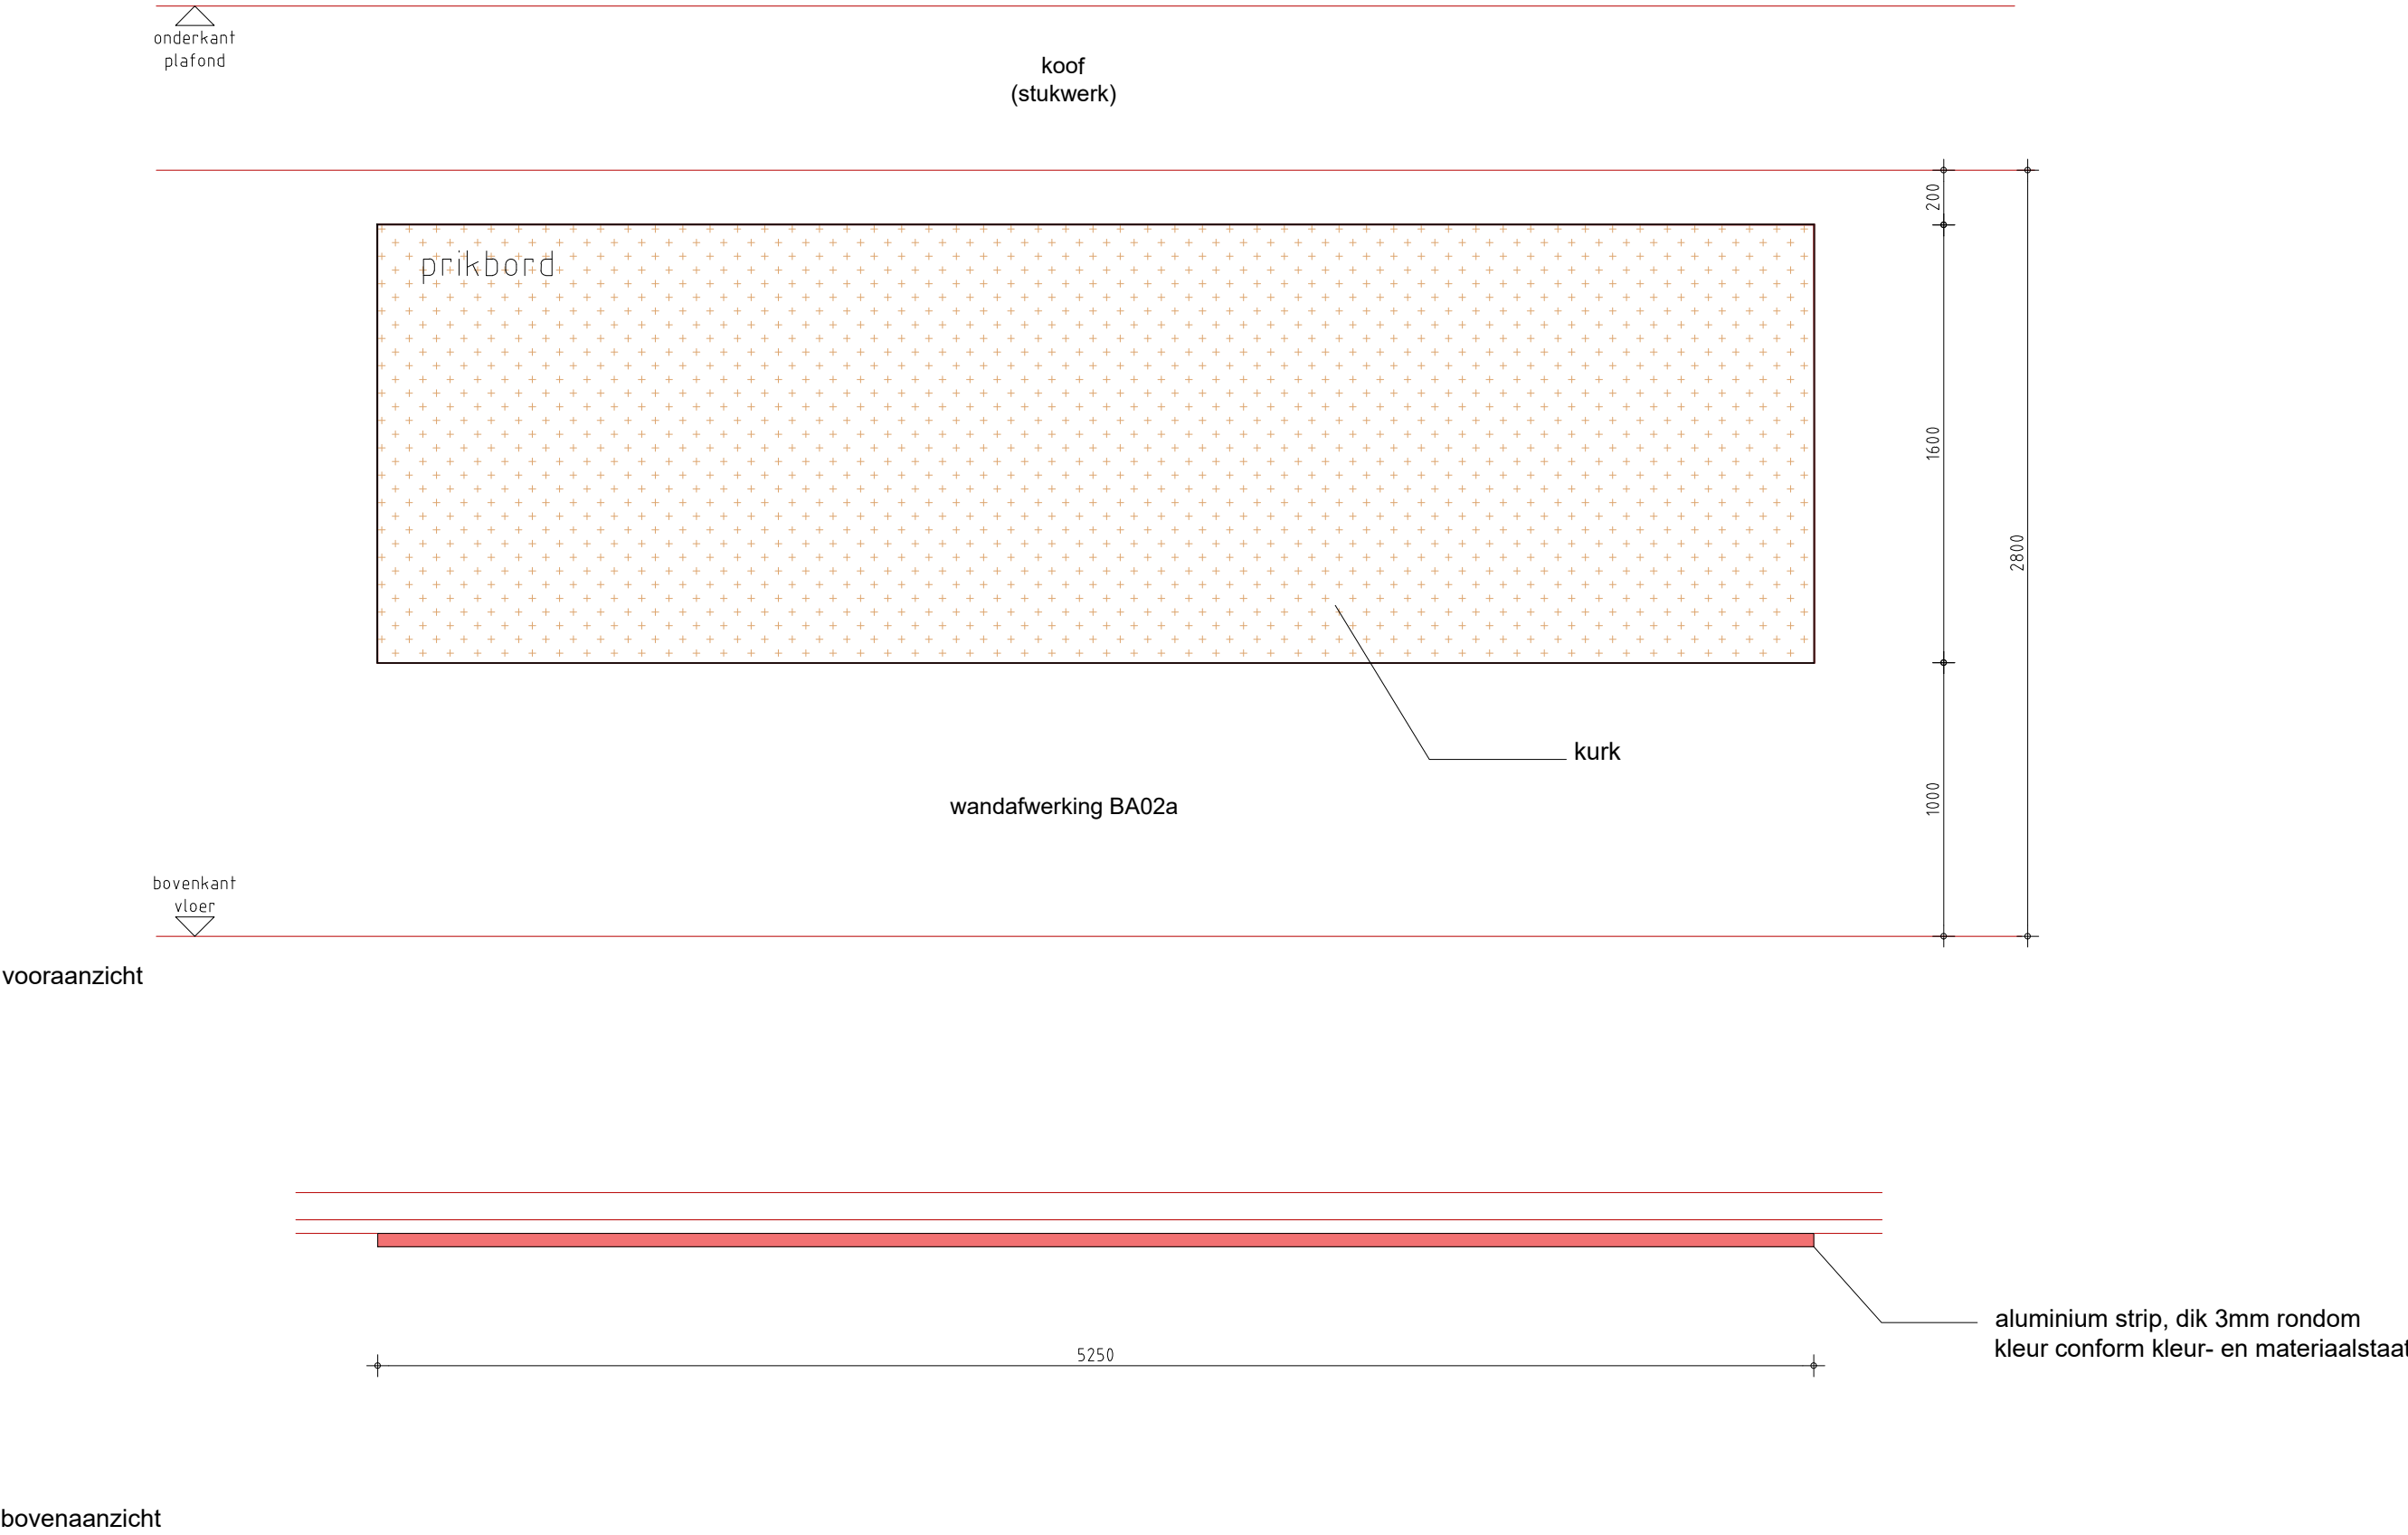


155p05cad036 - b.79.00 vaste inrichting.dwg

Automaten en afvalinzameling



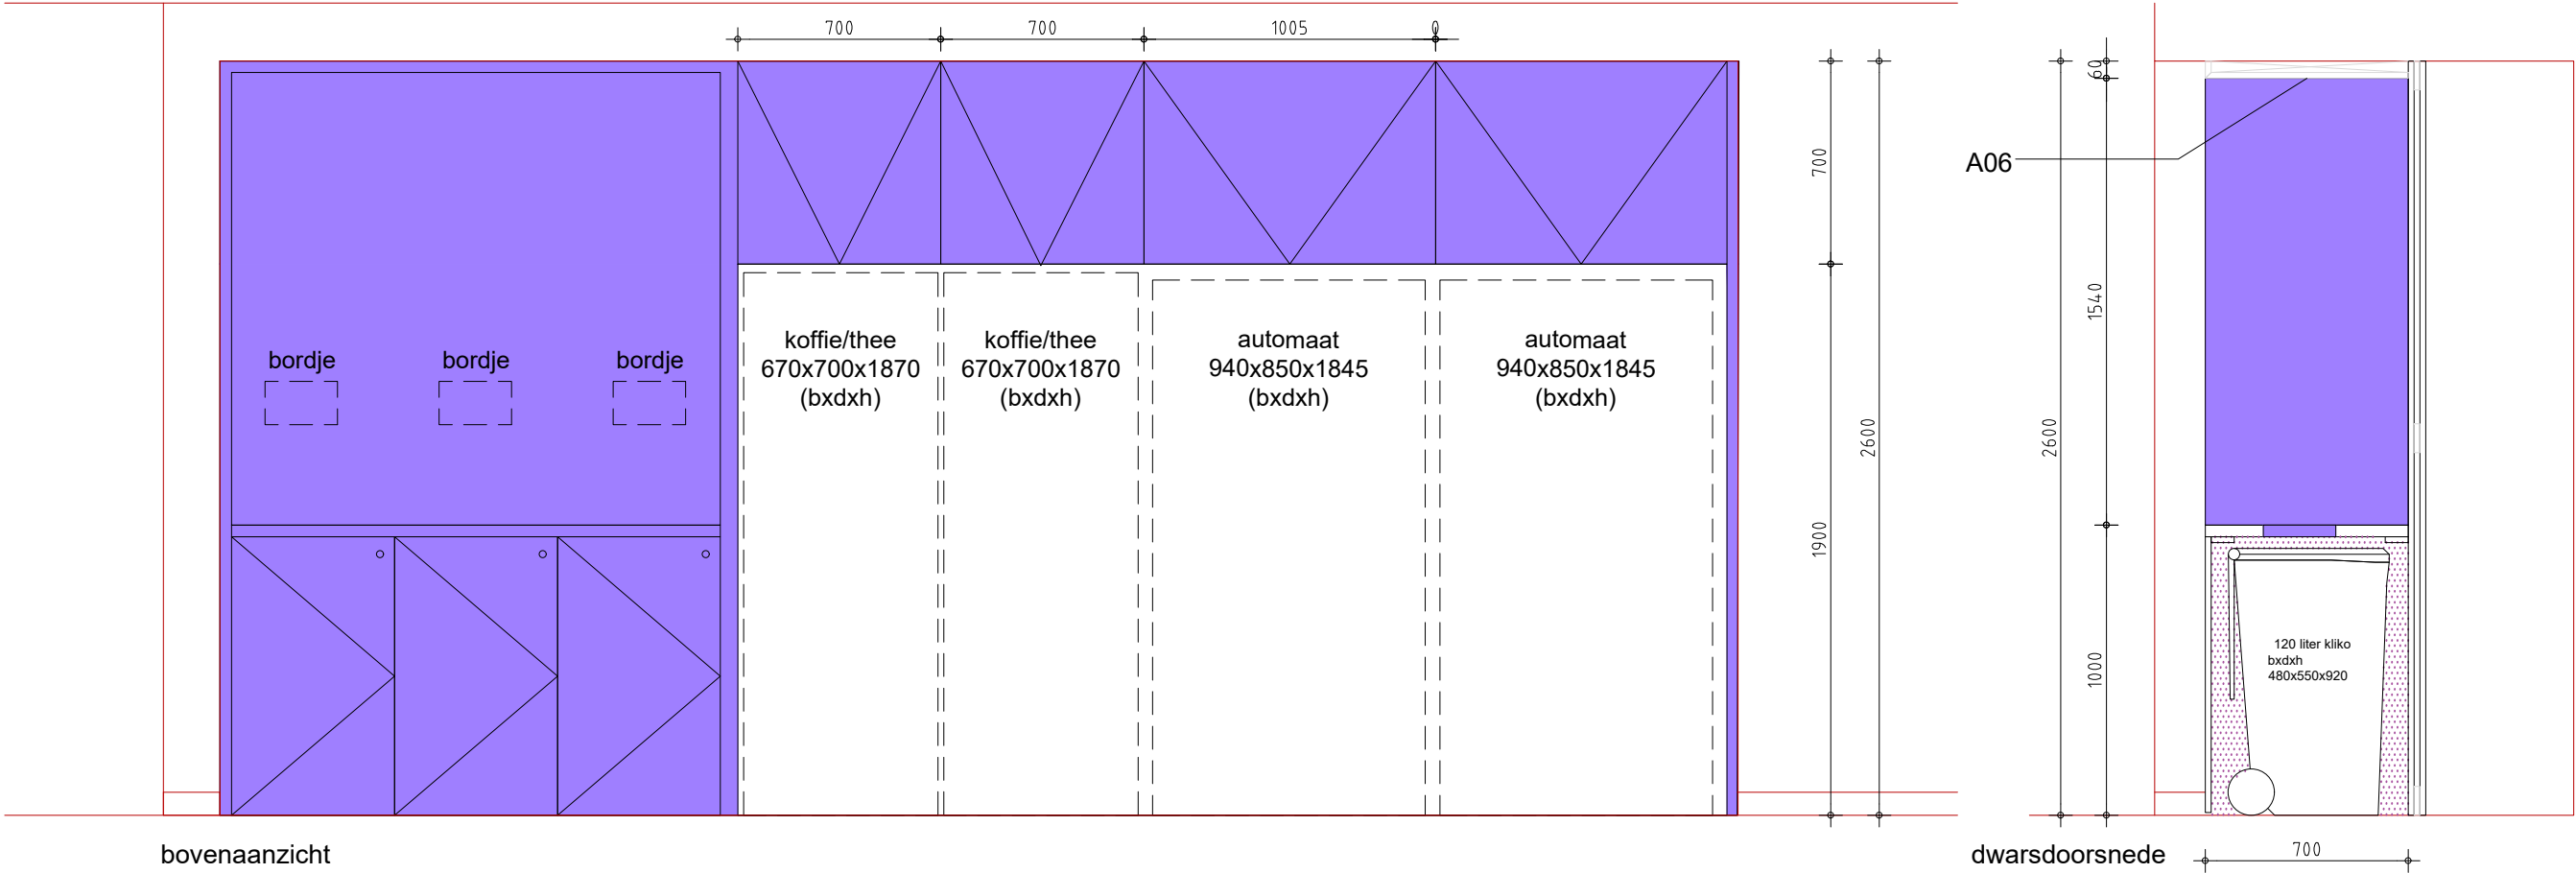


155p05cad036 - b.79.00 vaste inrichting.dwg

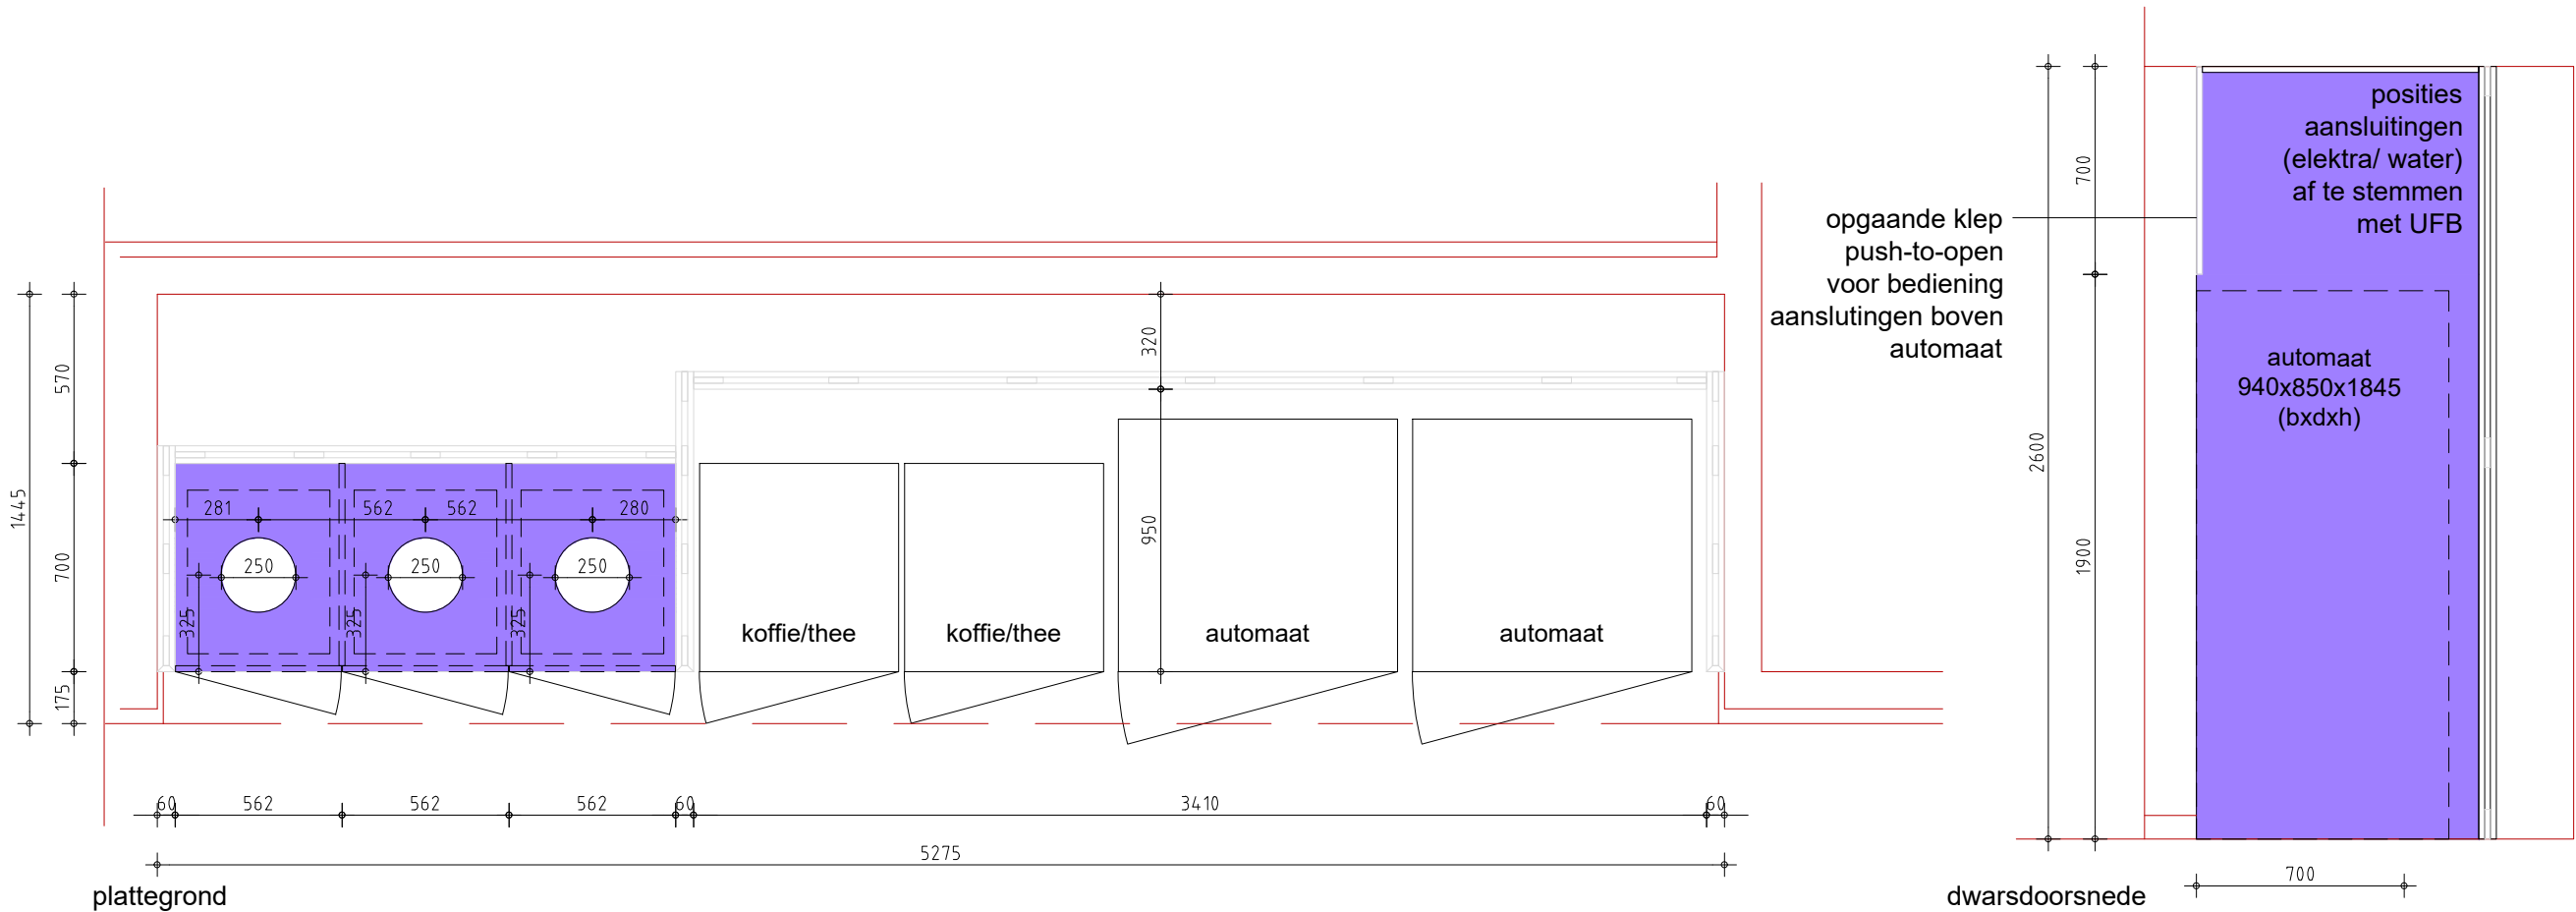

Zitnis open


gelijk aan Vi-LEI25 en Vi-TUD15

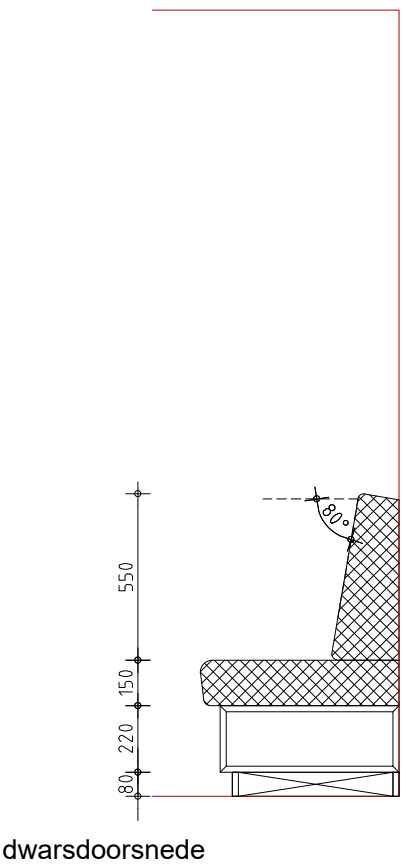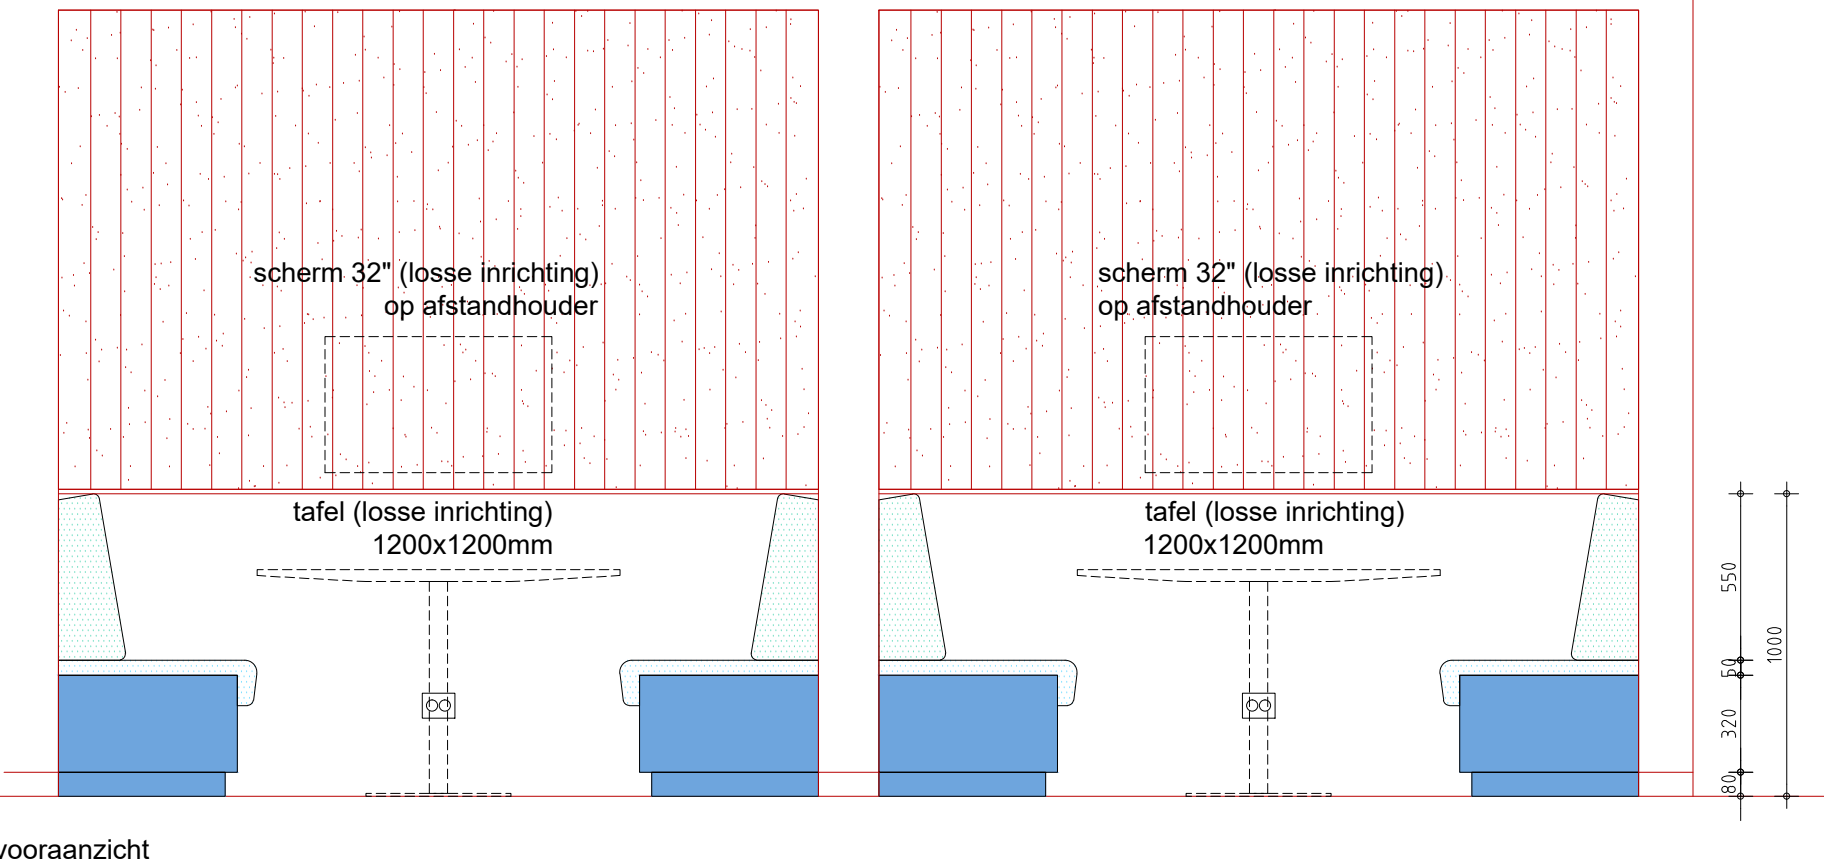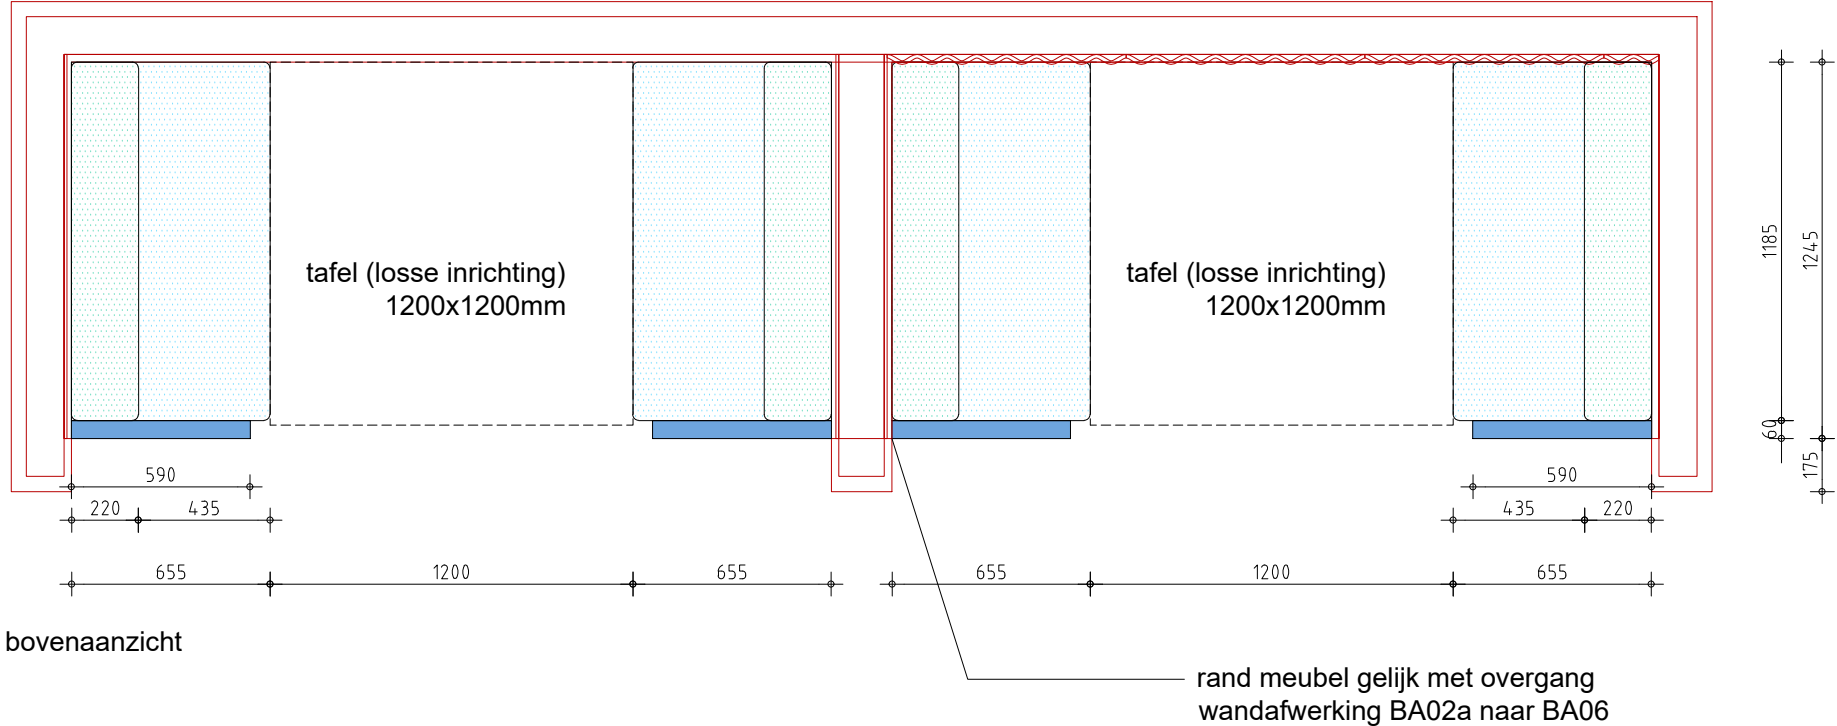


155p05cad036 - b.79.00 vaste inrichting.dwg

Zitnis gesloten


gelijk aan Vi-LEI24 Vi-TUD15

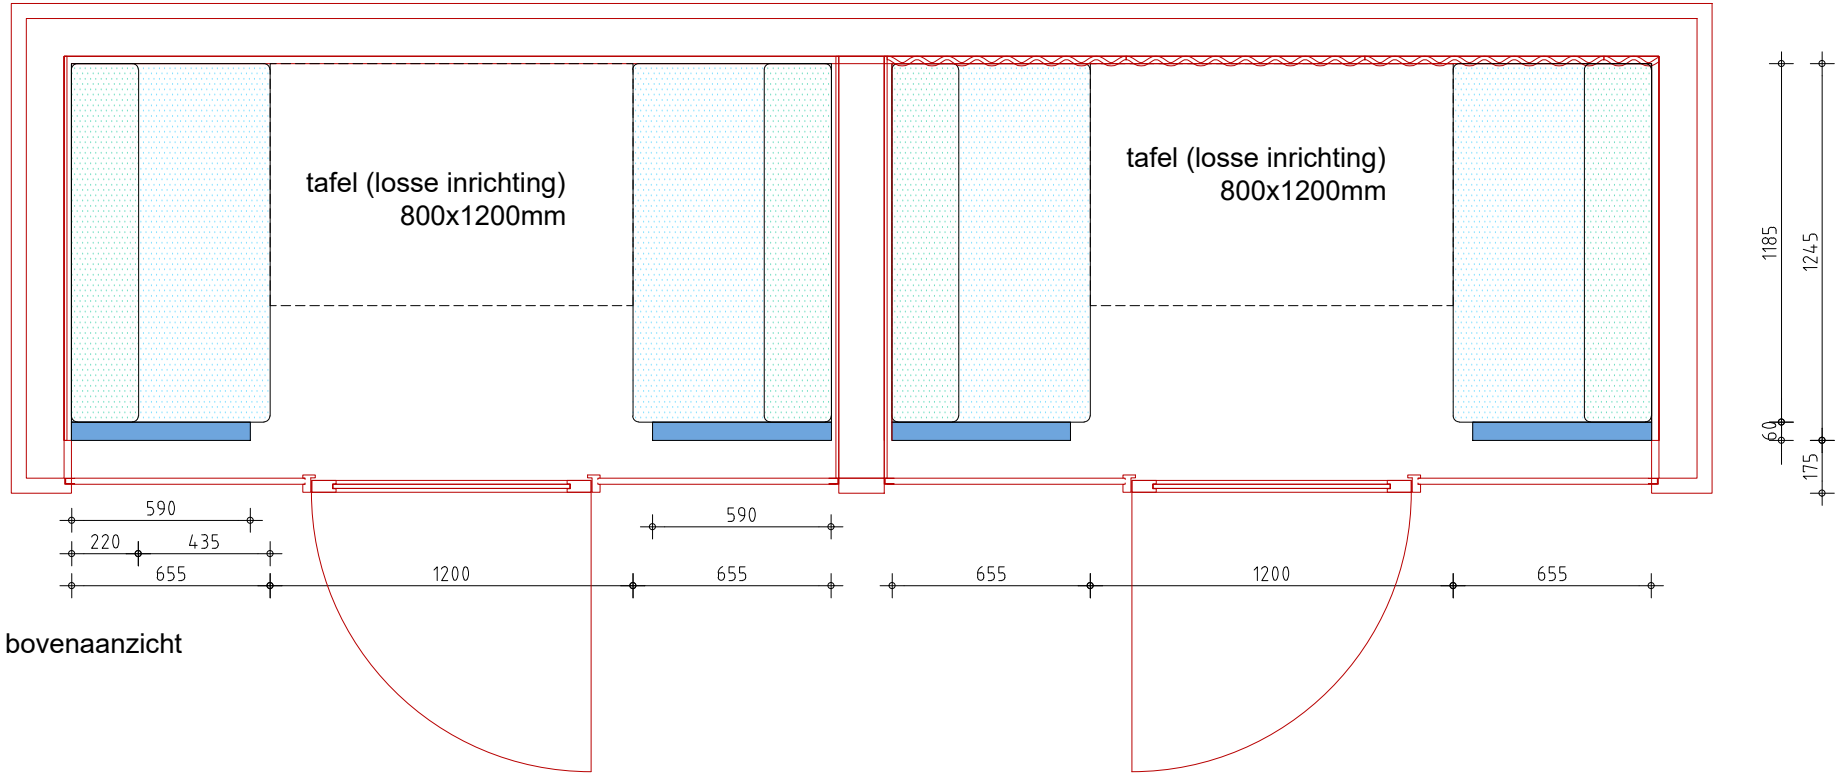

bovenaanzicht

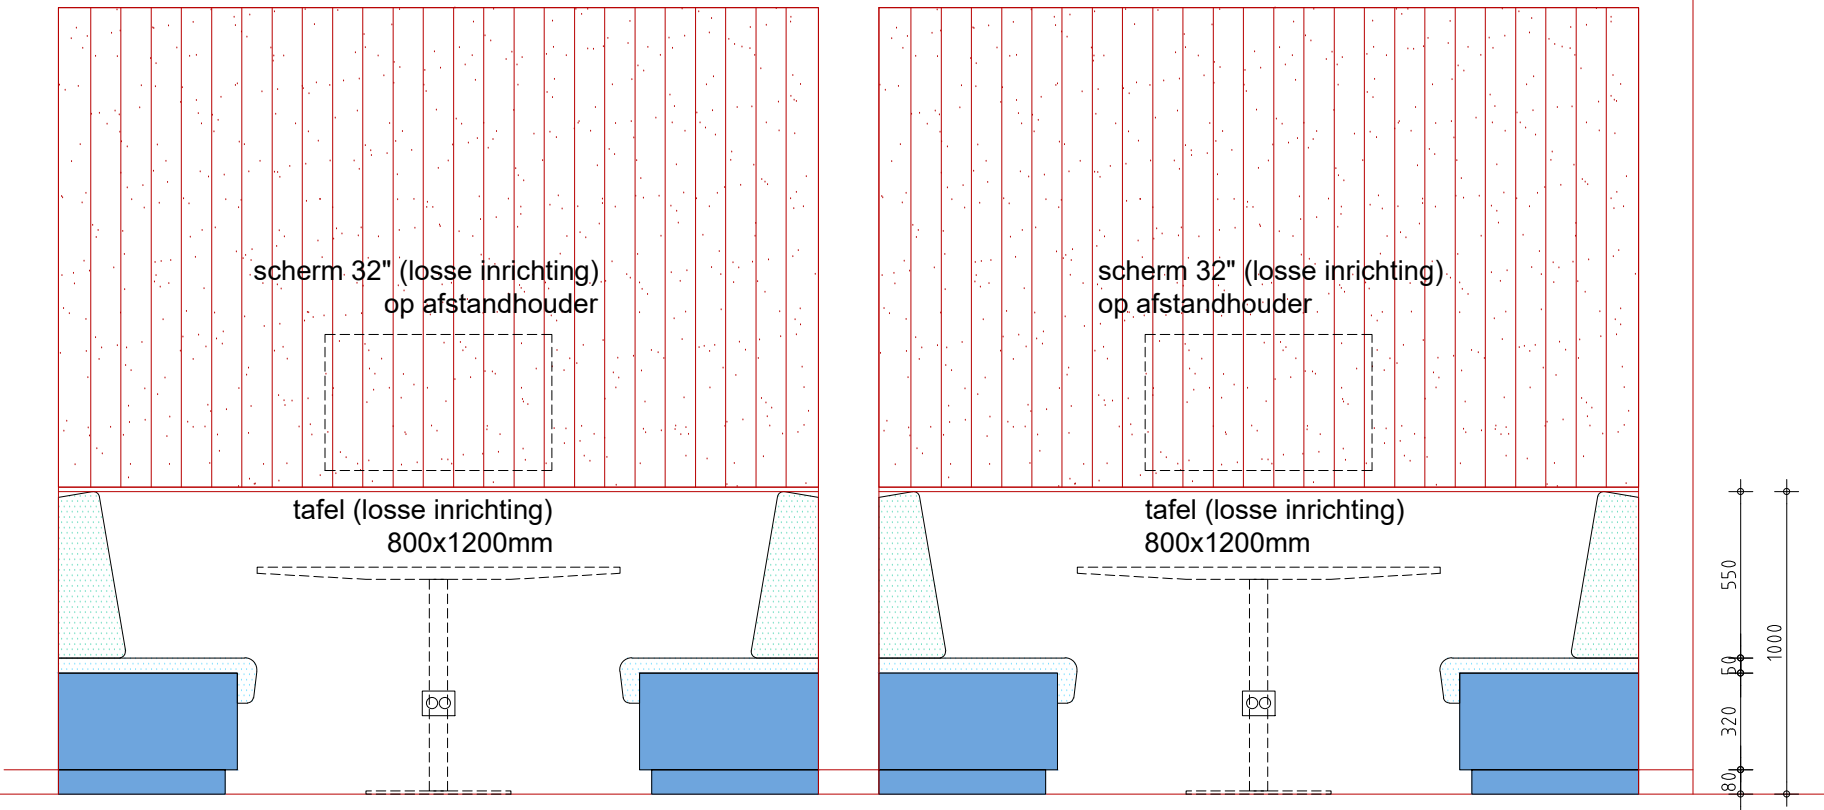


vooraanzicht

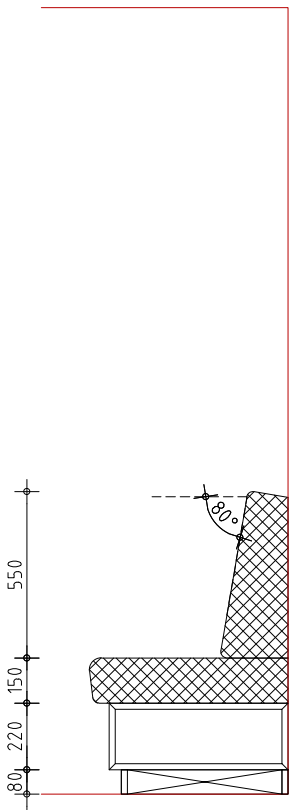


dwarsdoorsnede

155p05cad036 - b.79.00 vaste inrichting.dwg


Lockers onderwijszone

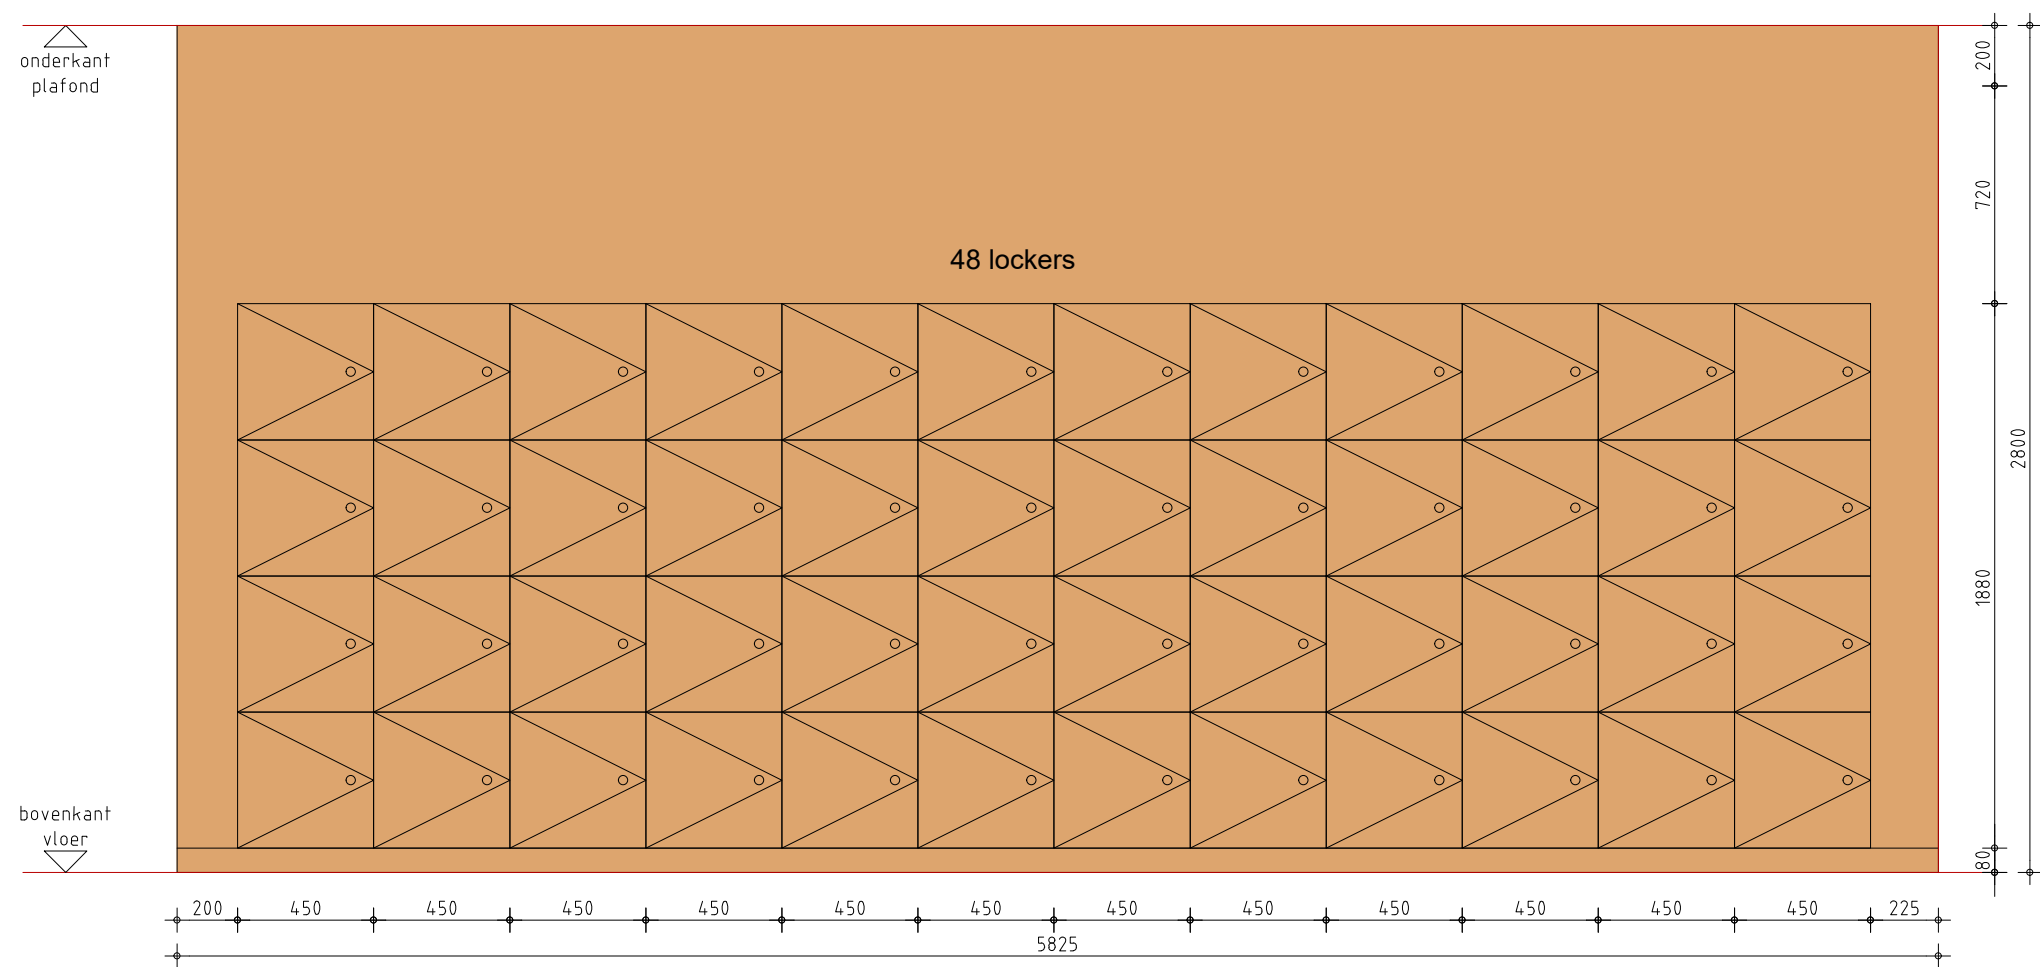

vooraanzicht

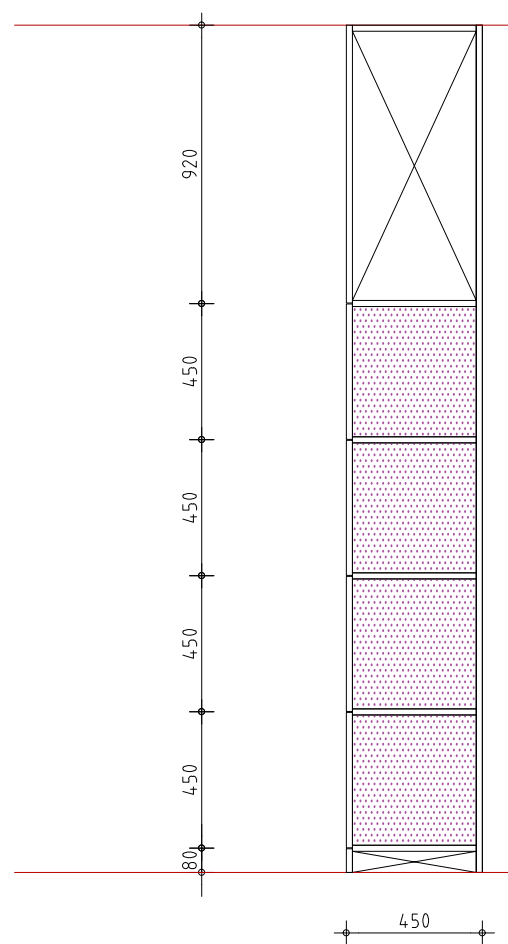



dwarsdoorsnede

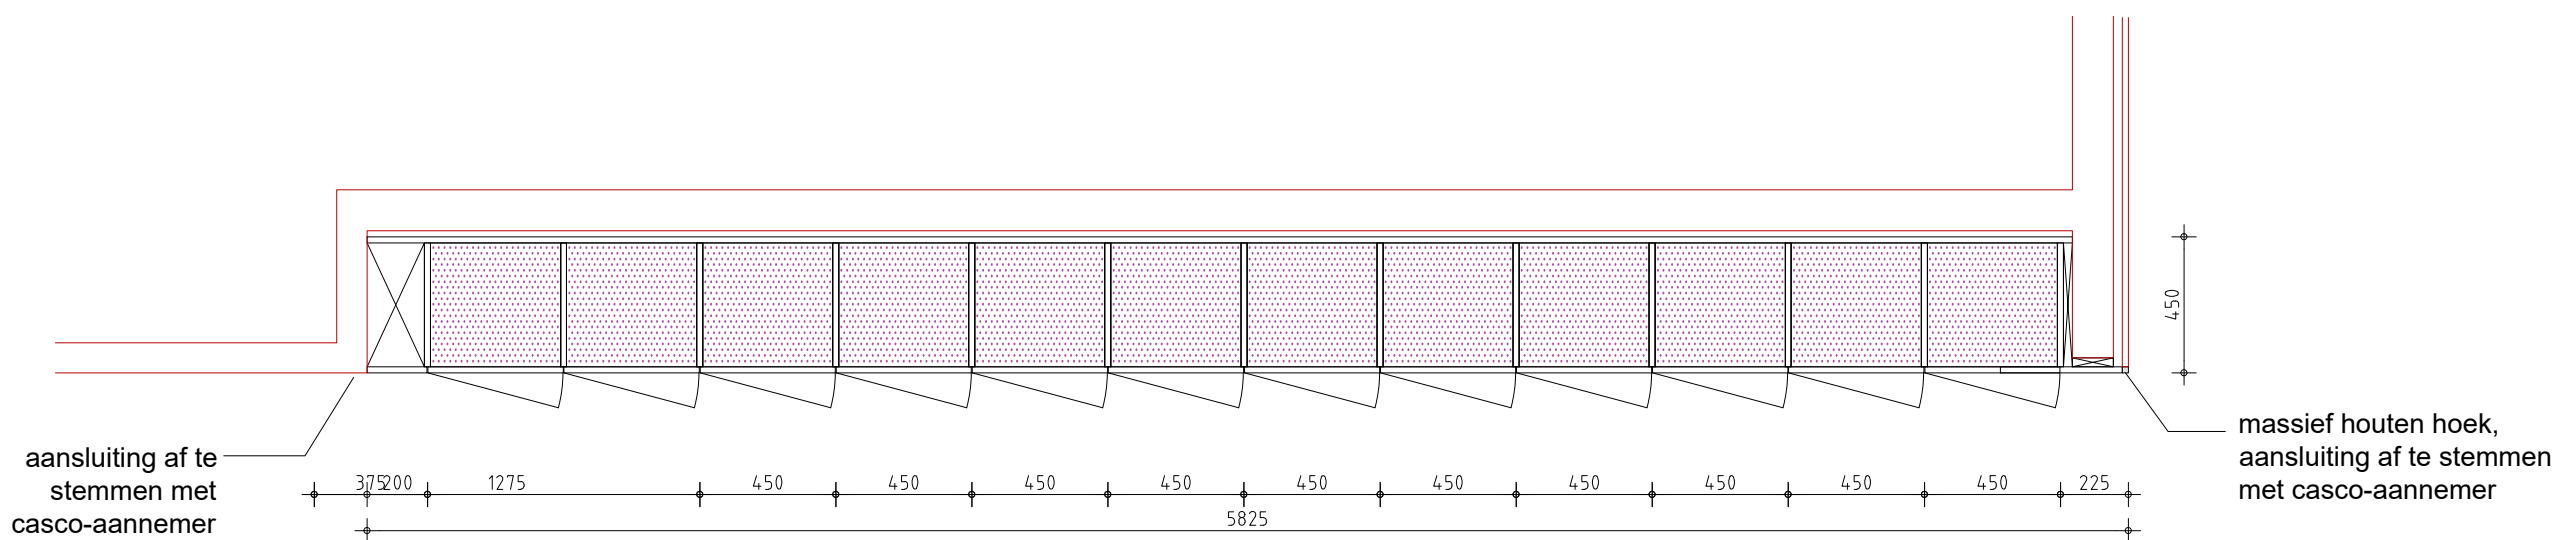

plattegrond


155p05cad036 - b.79.00 vaste inrichting.dwg

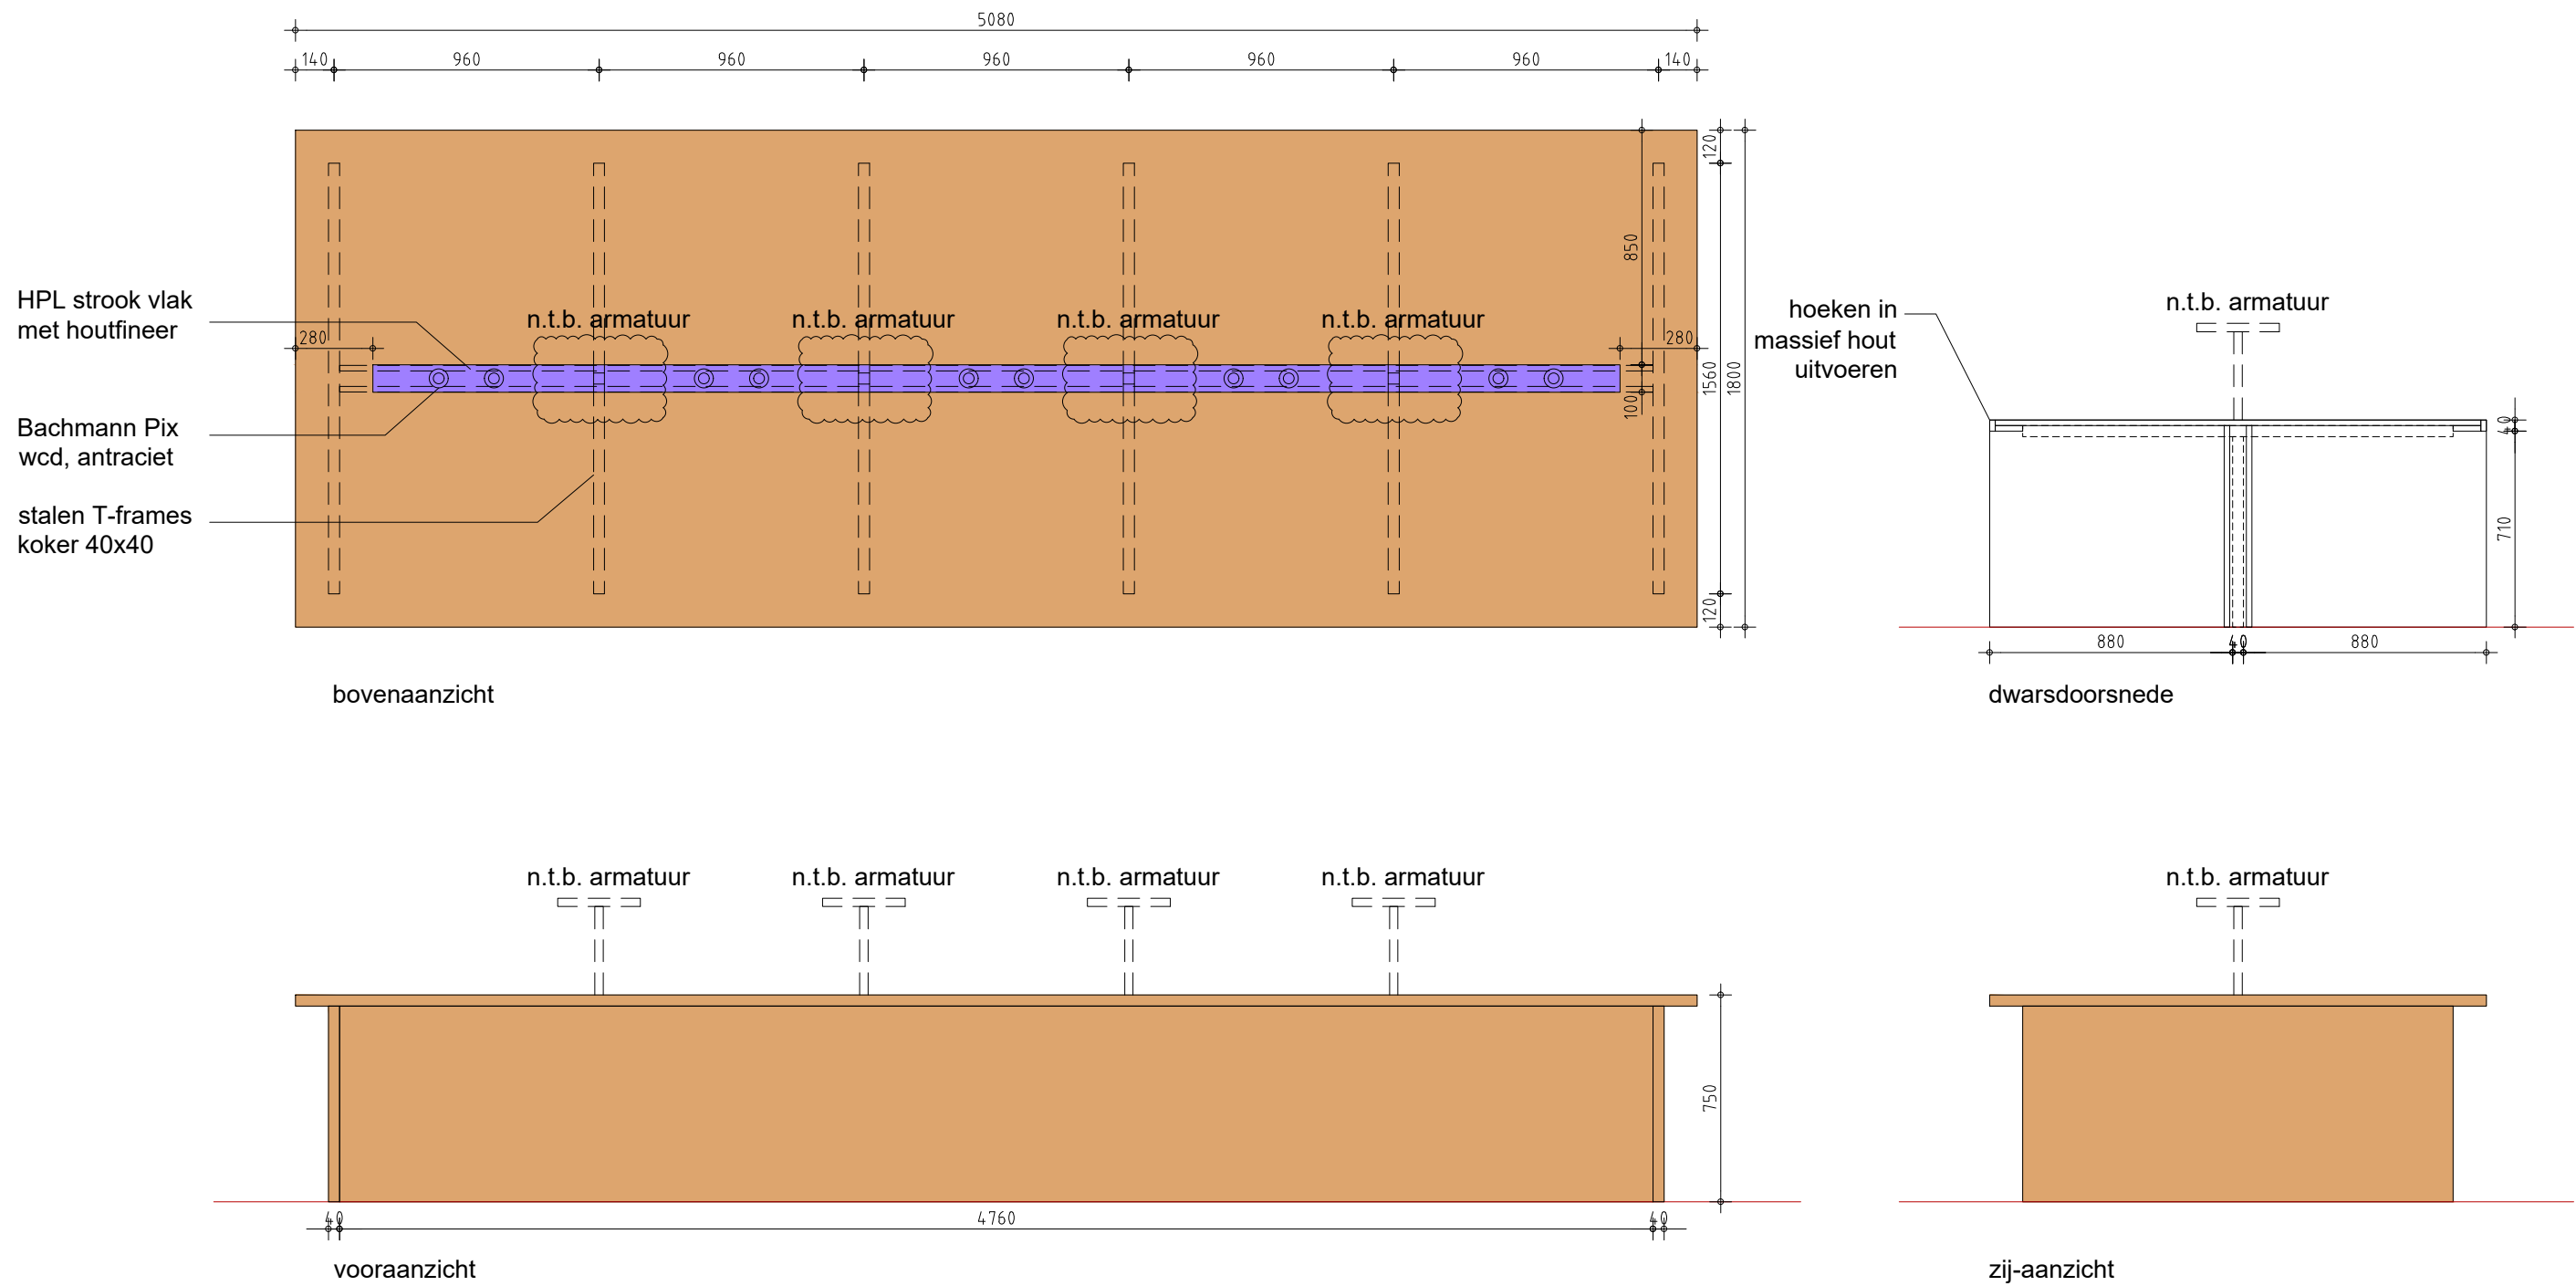

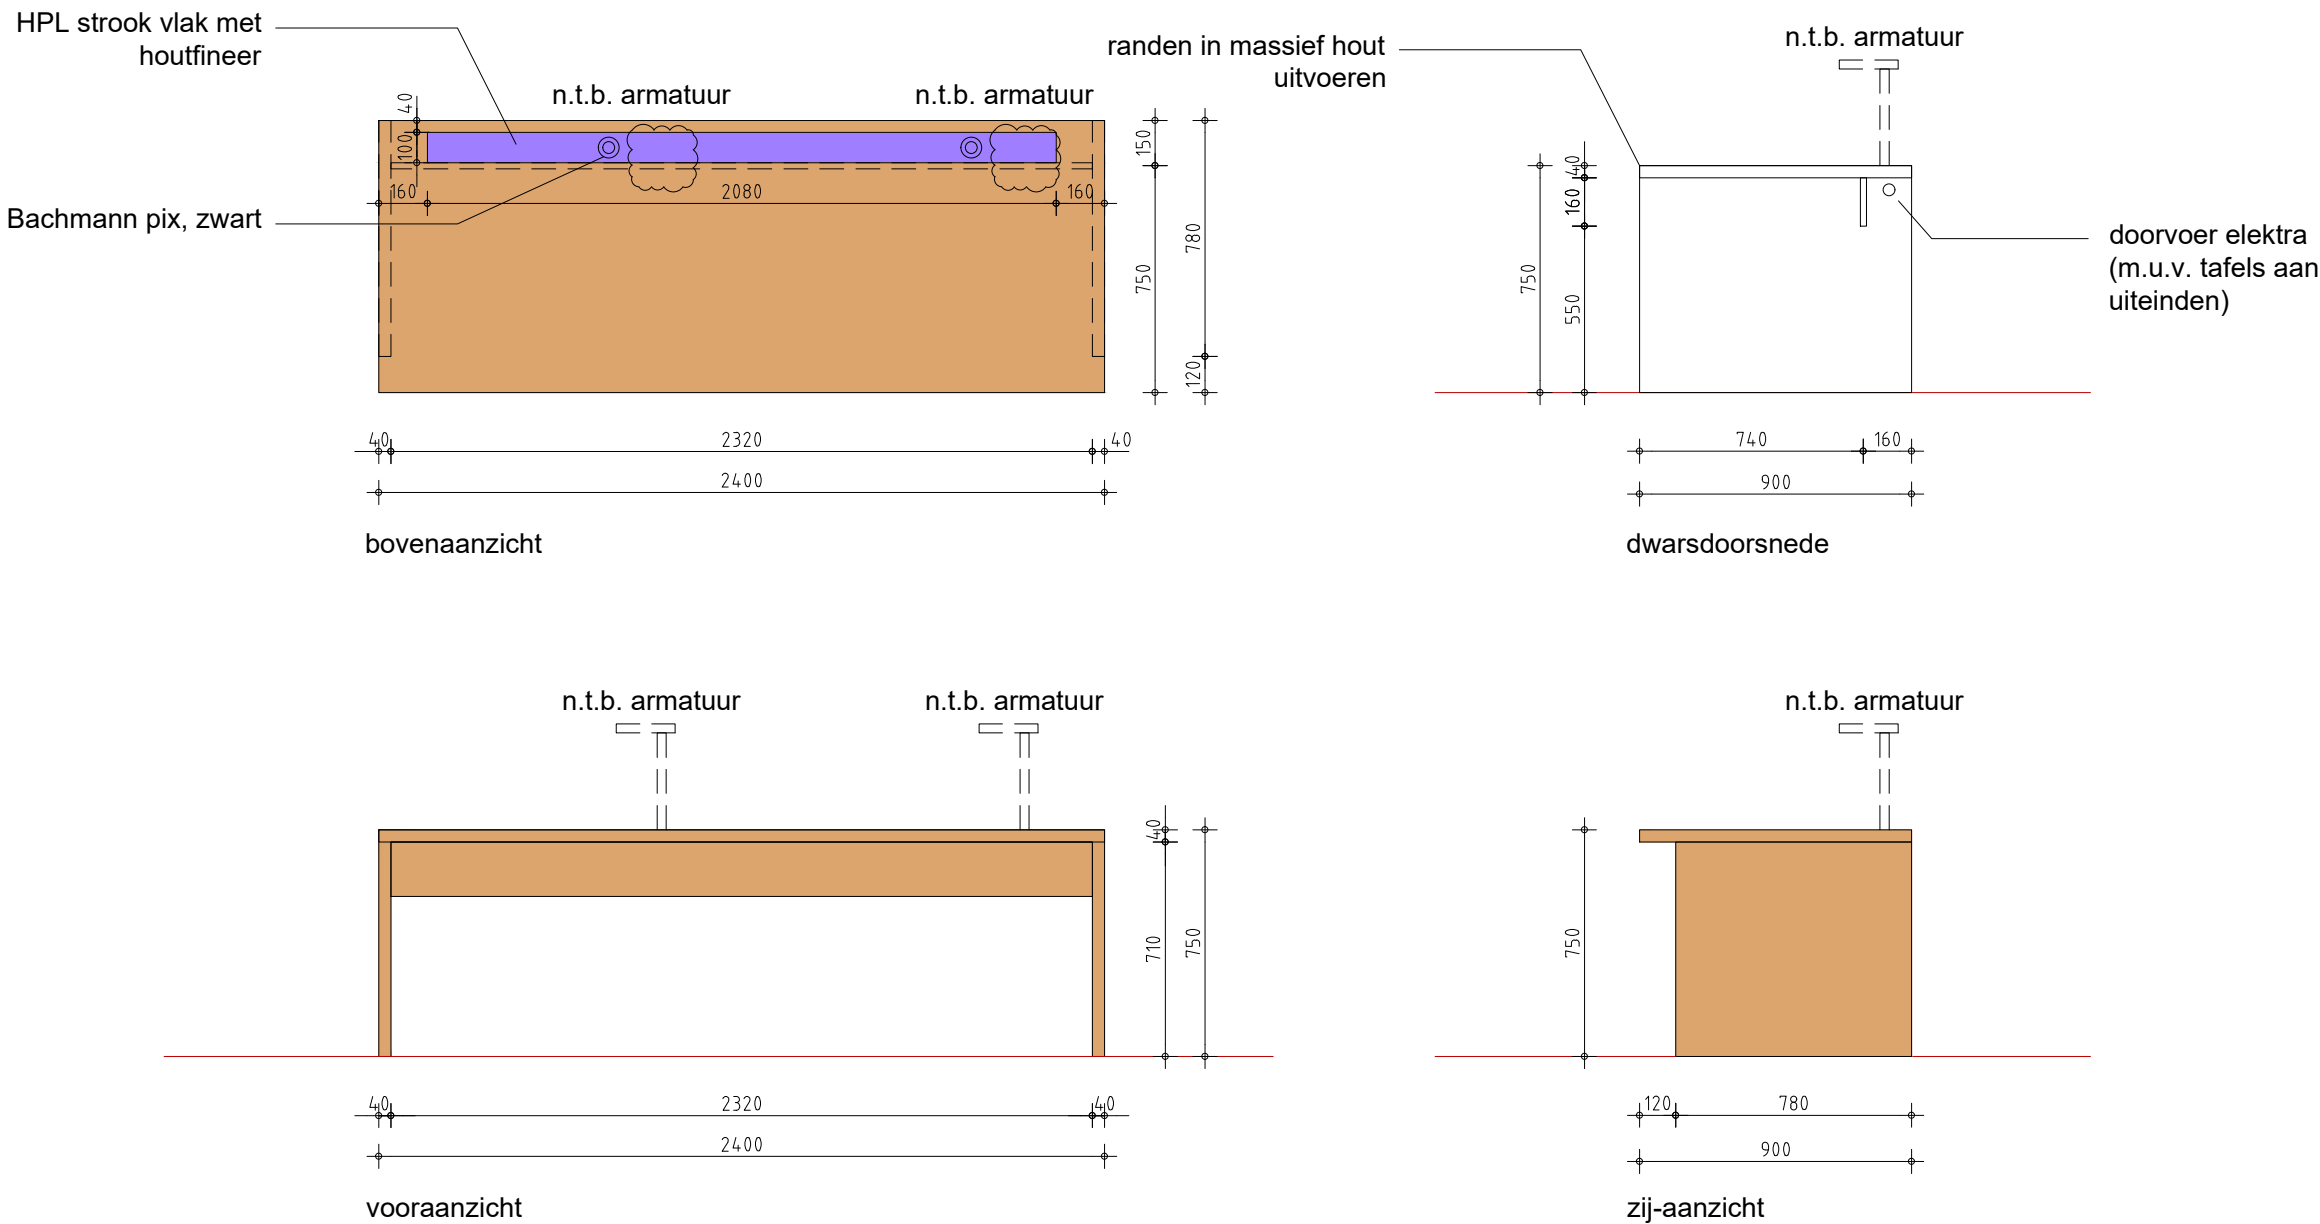

Plantenbak middenzone






gelijk aan Vi-TUD10

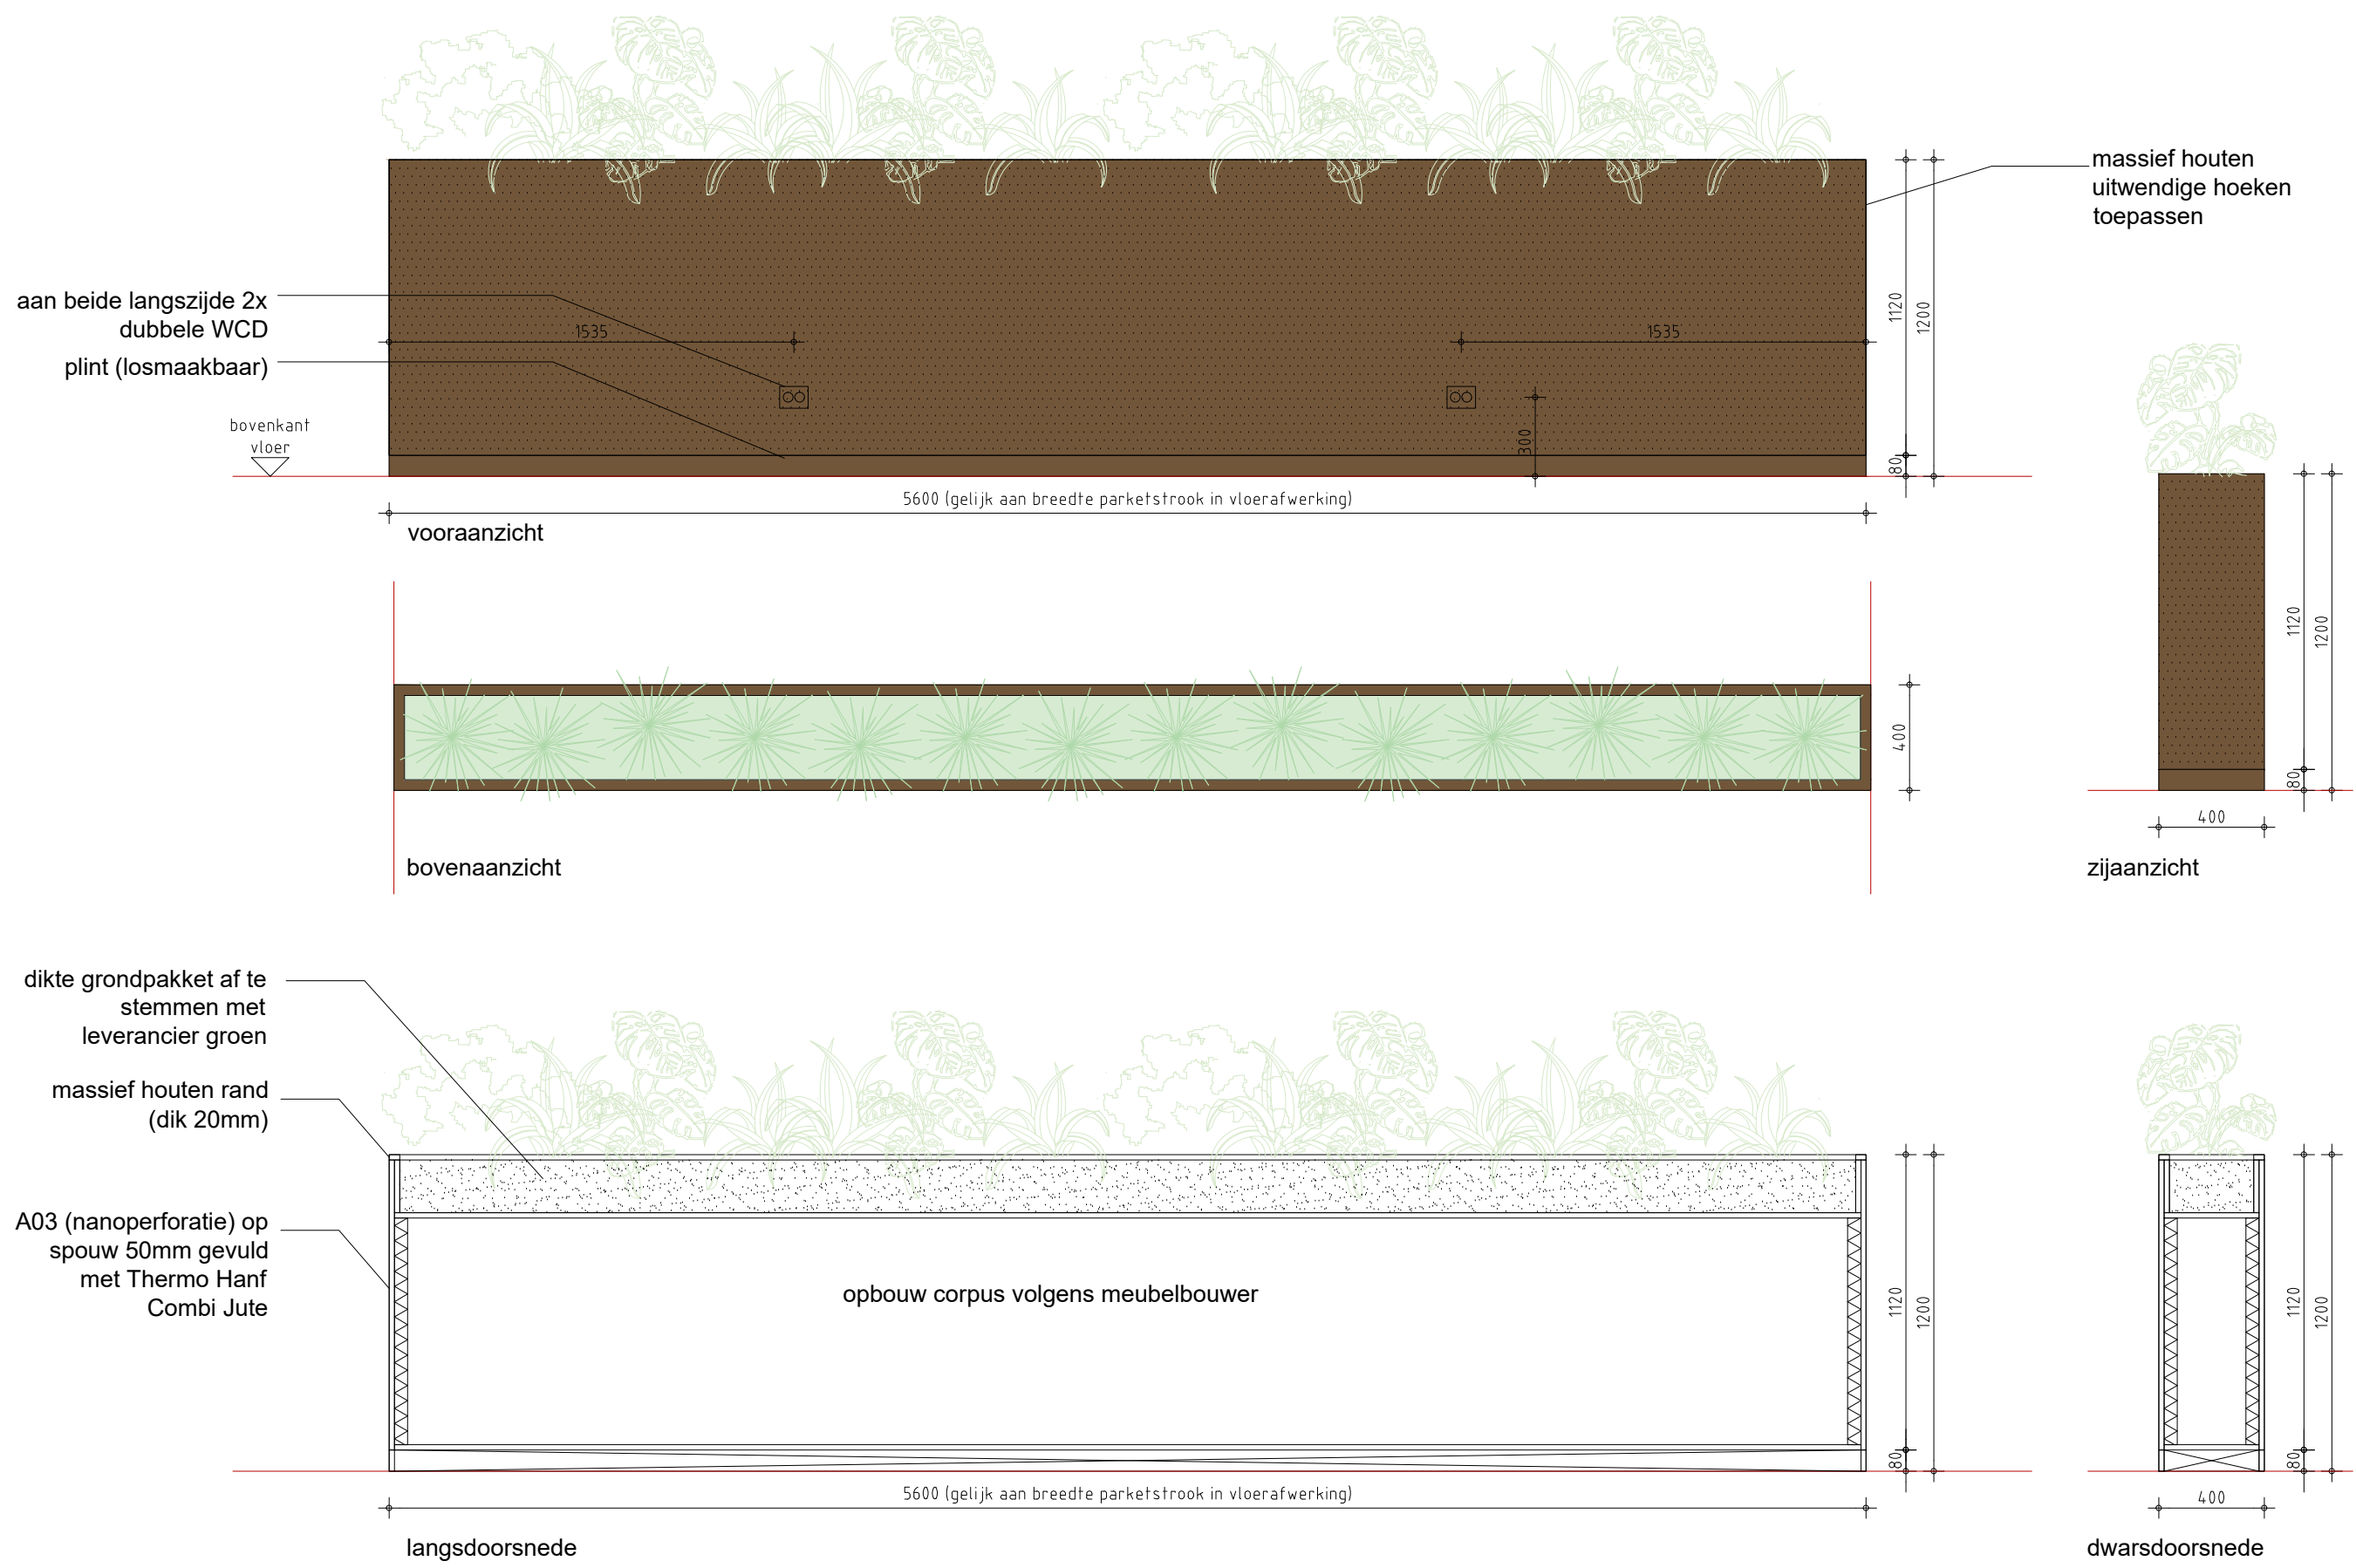


155p05cad036 - b.79.00 vaste inrichting.dwg


Treinzeitje 1

gelijk aan Vi-TUD16

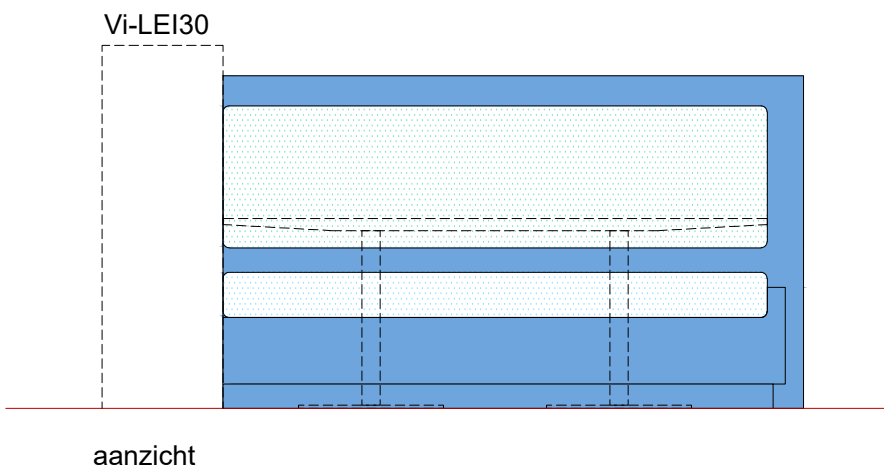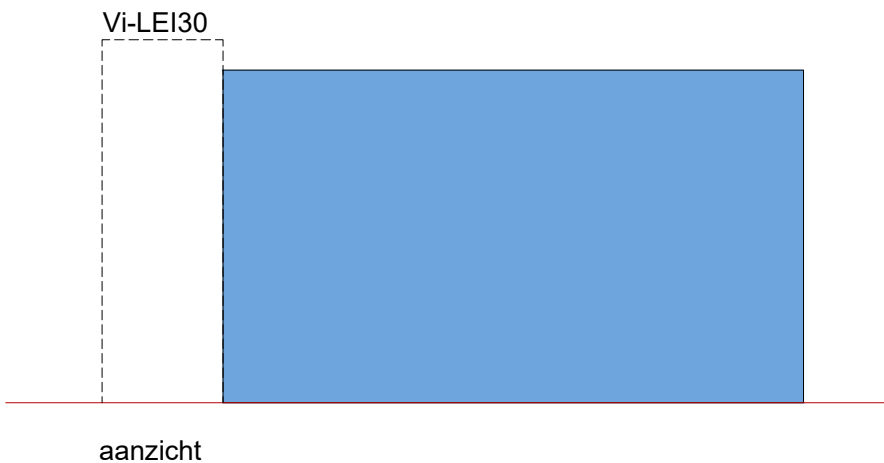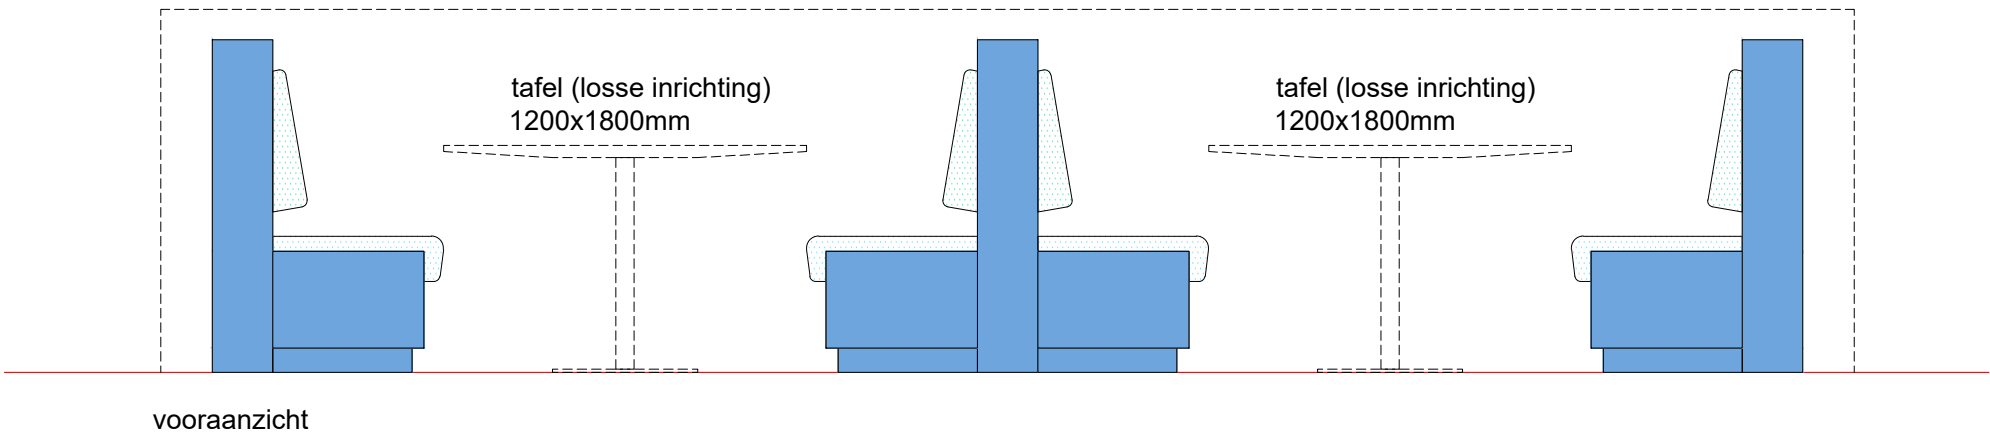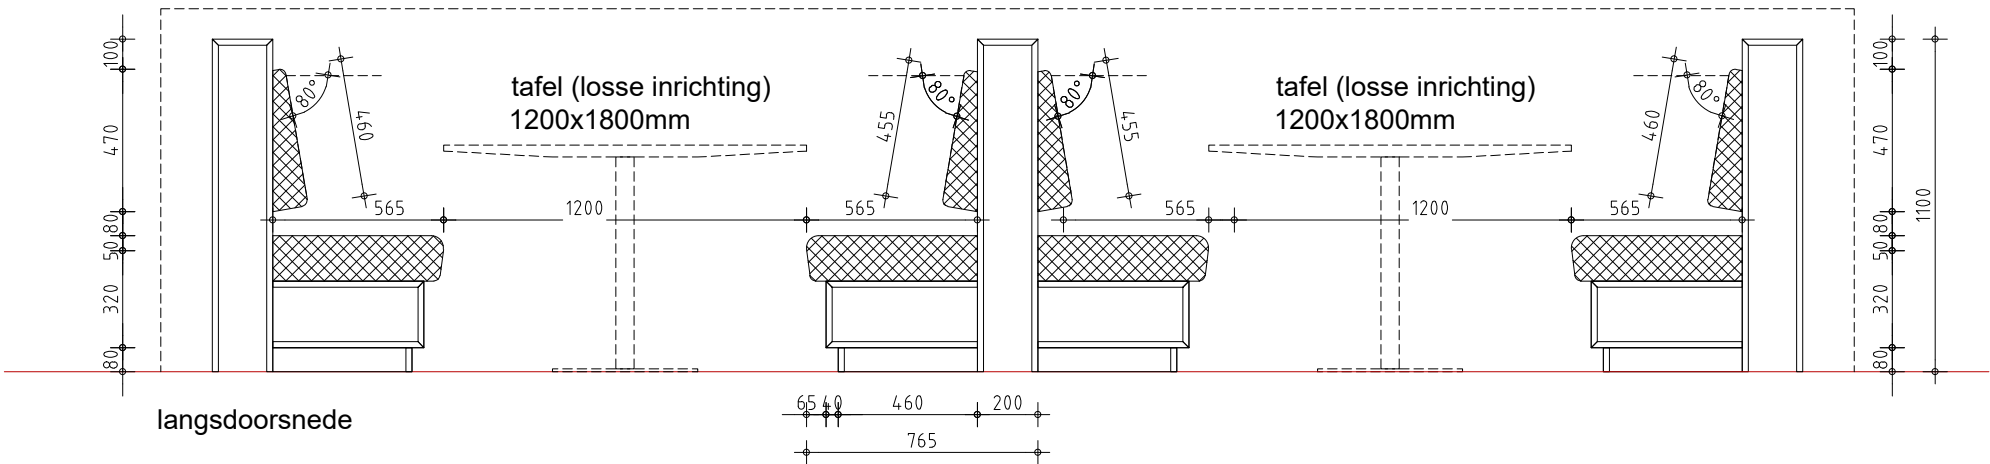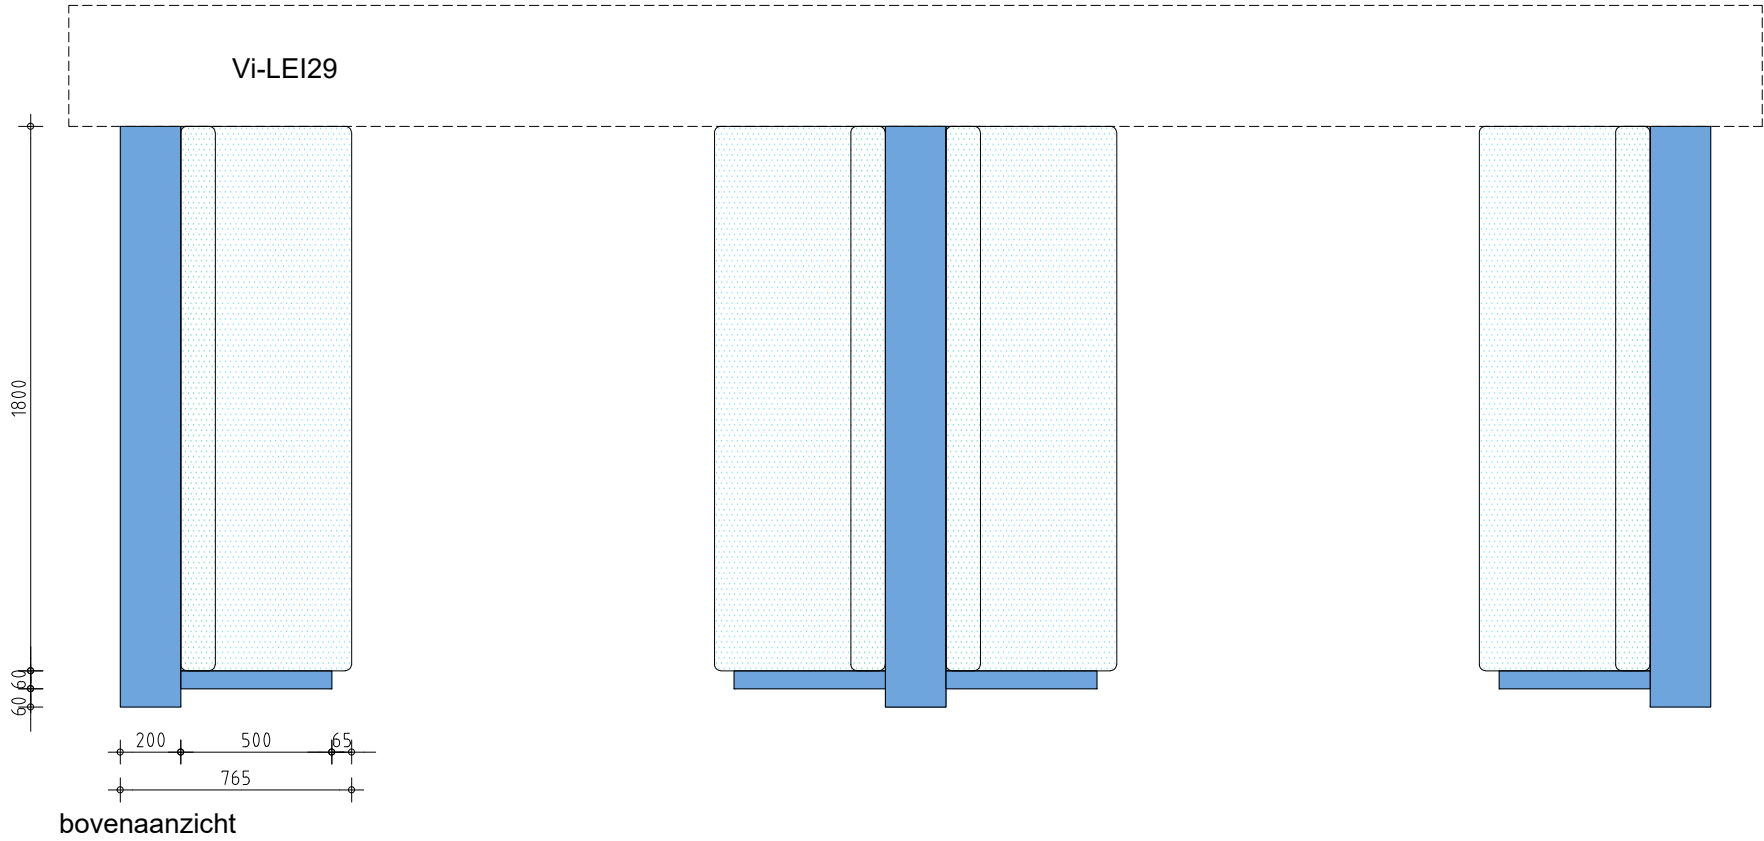


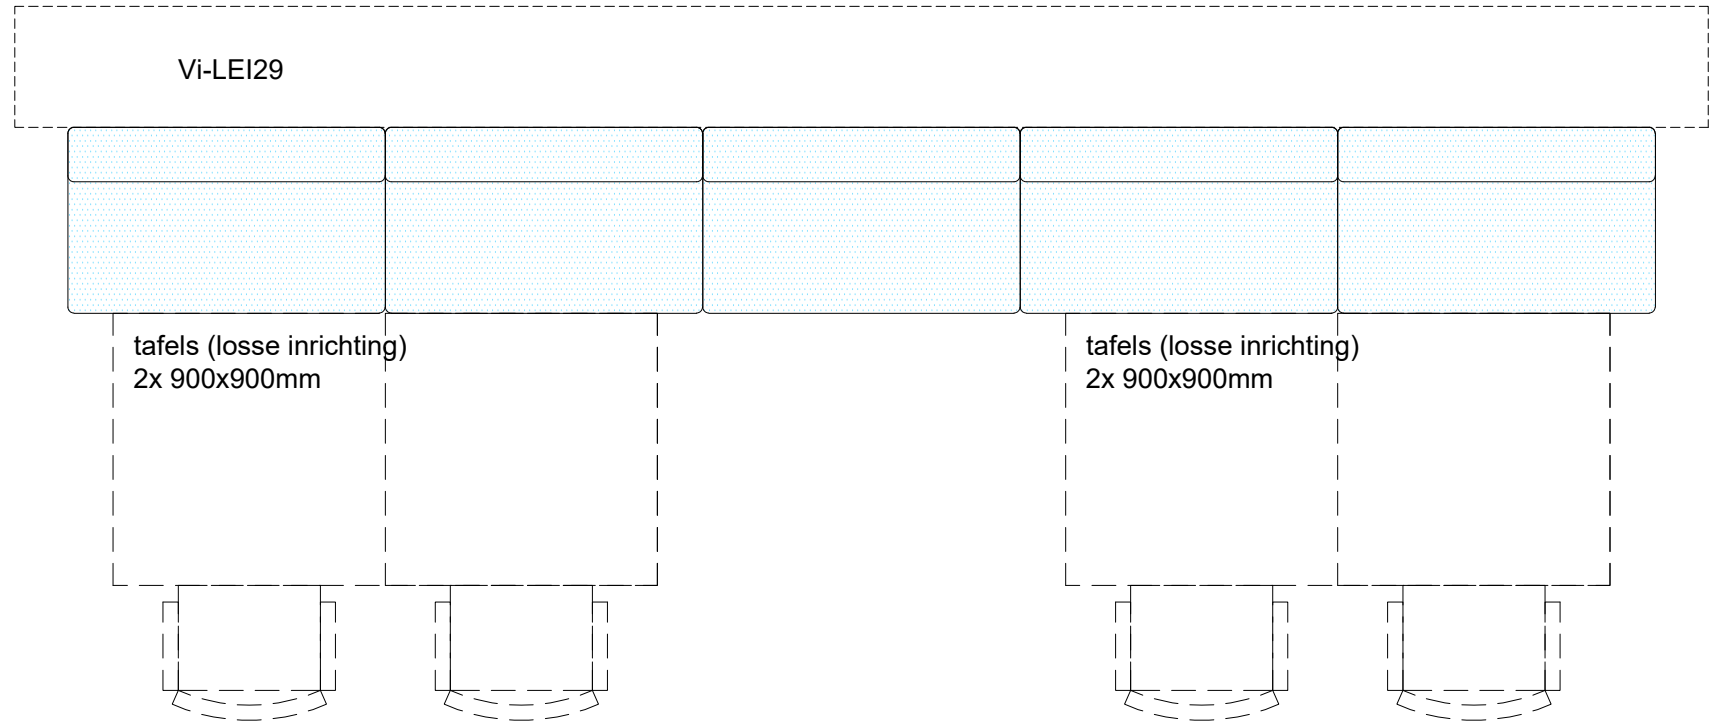

bovenaanzicht

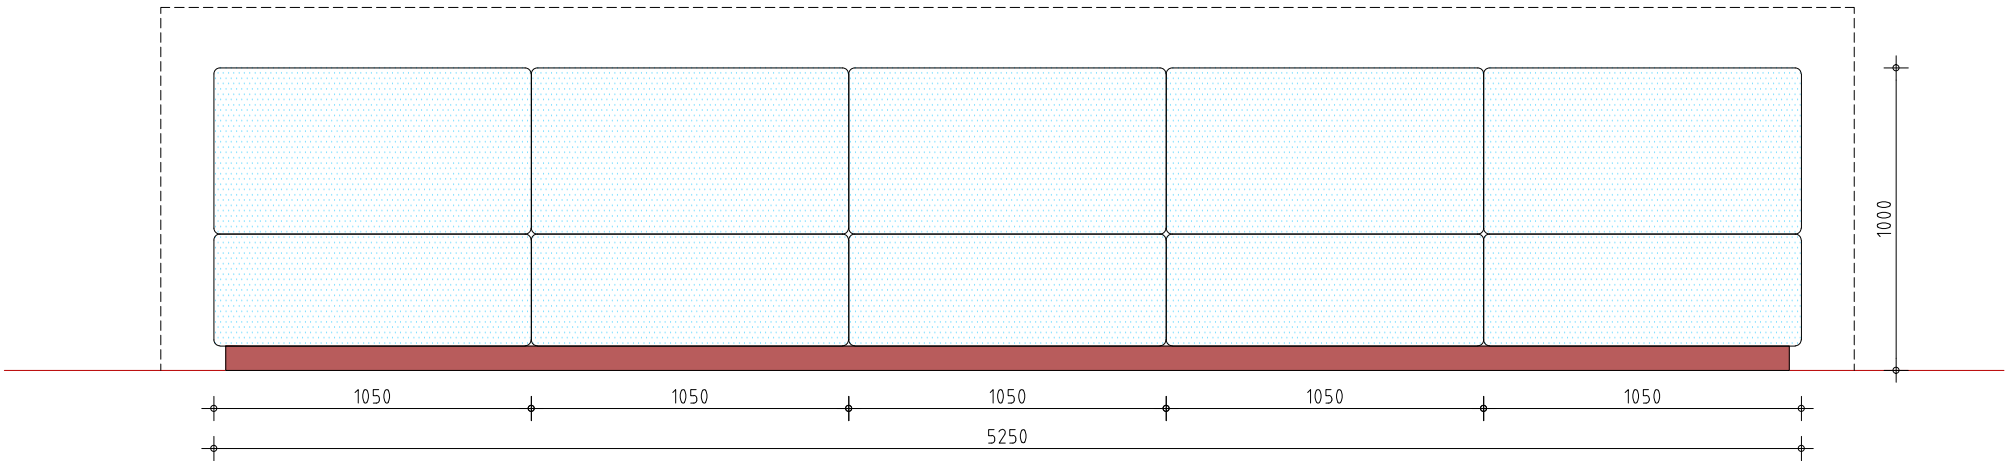





vooraanzicht

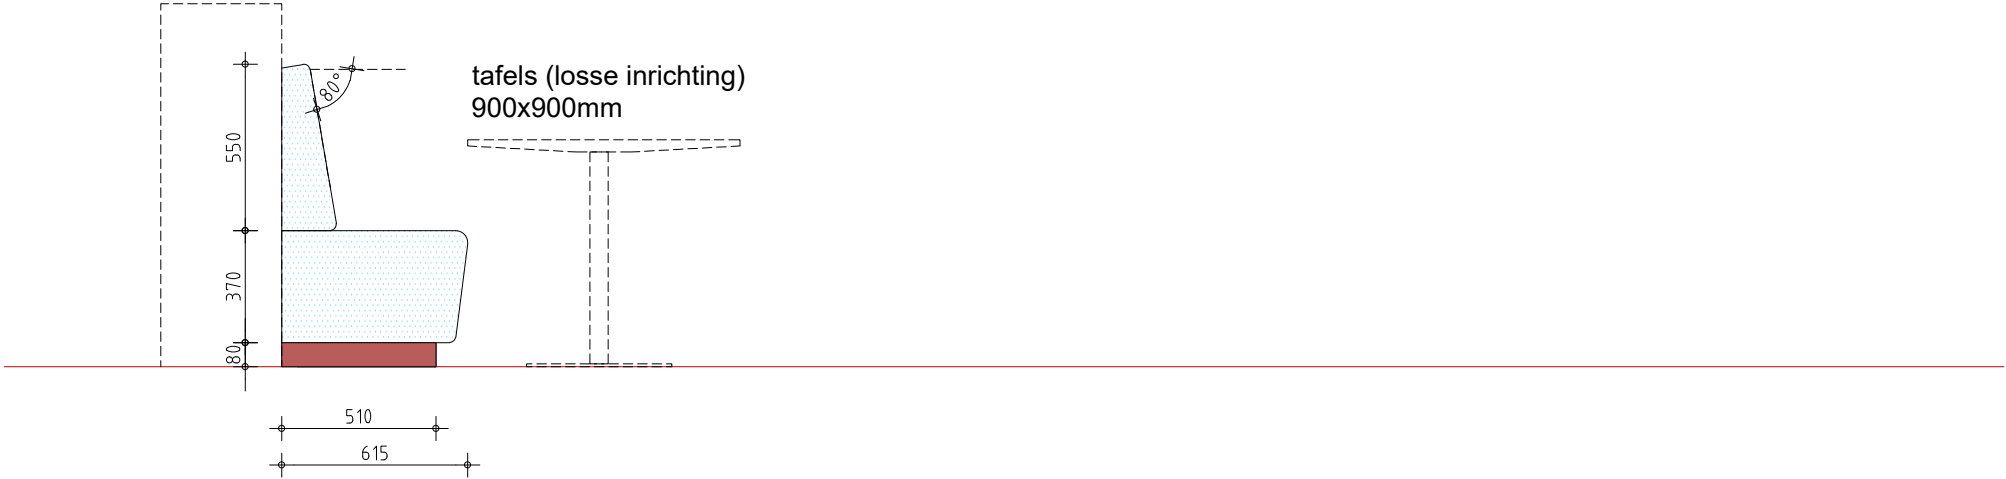

zij-aanzicht





155p05cad036 - b.79.00 vaste inrichting.dwg

Hoge tafel

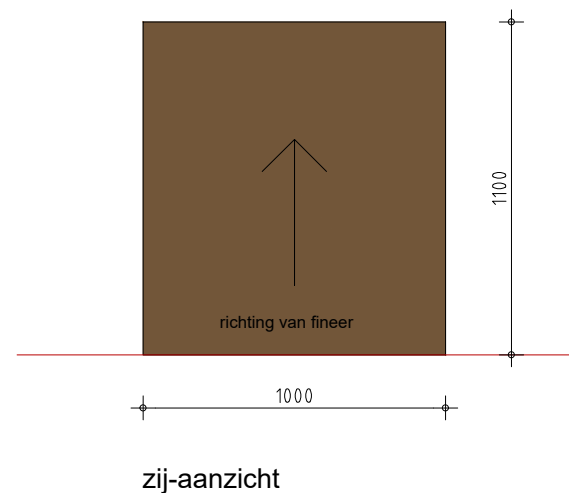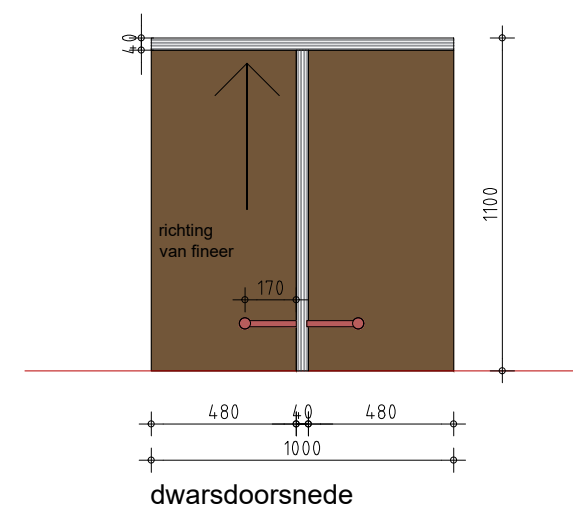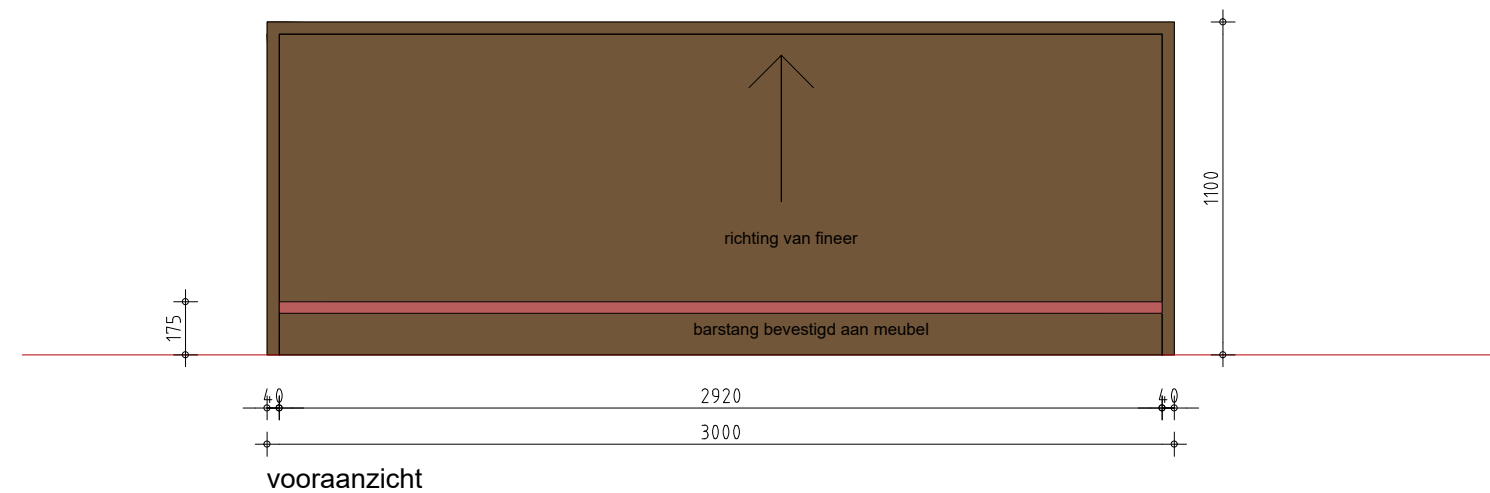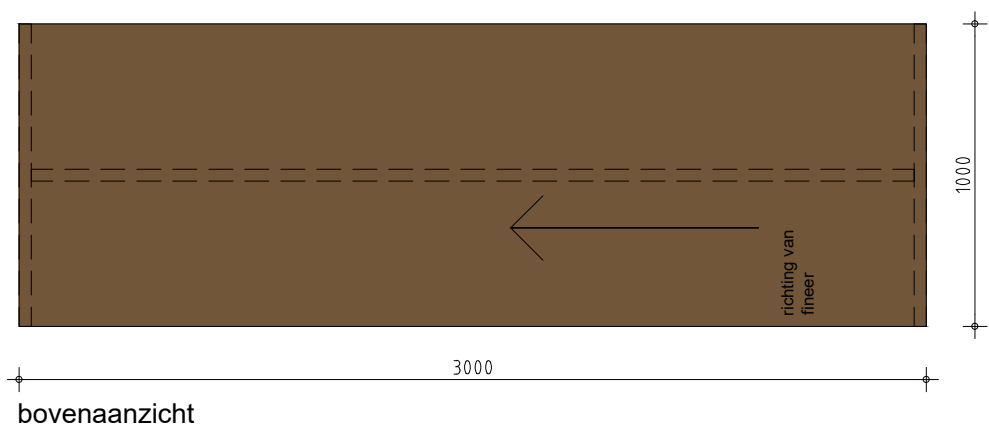


155p05cad036 - b.79.00 vaste inrichting.dwg

Pantry

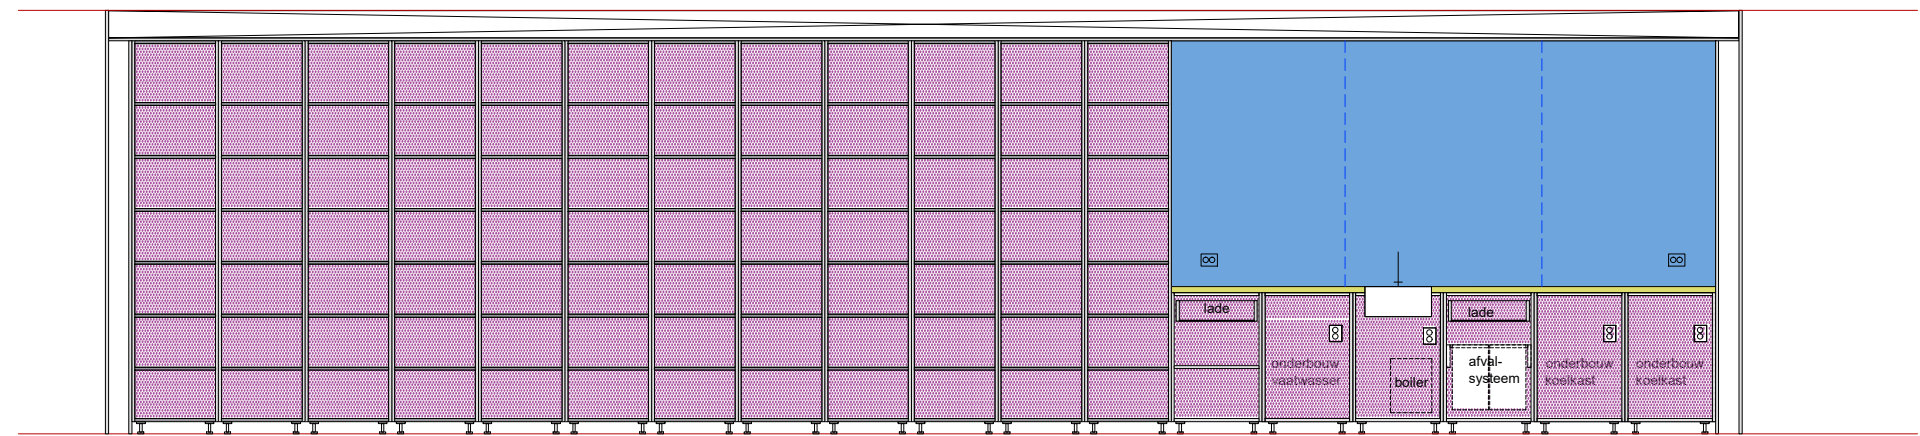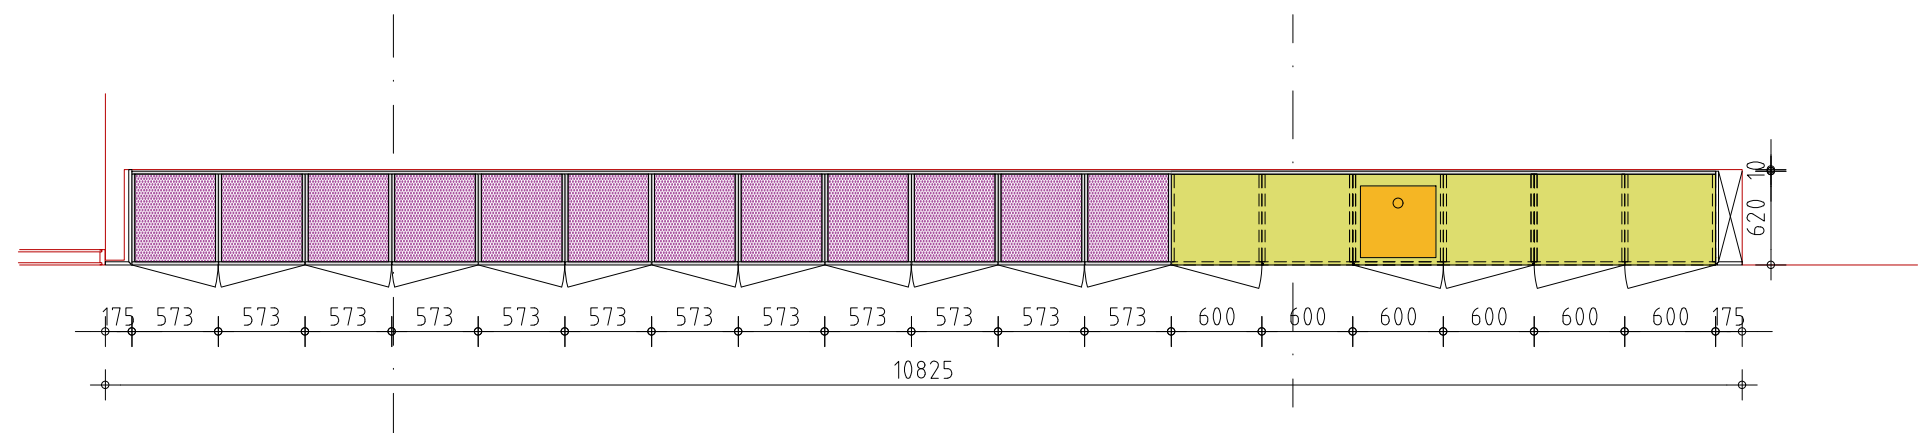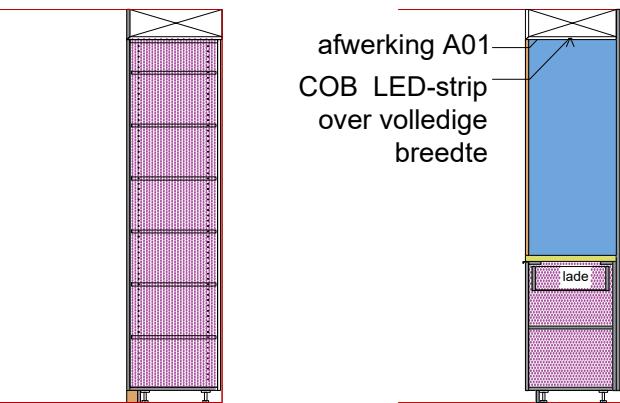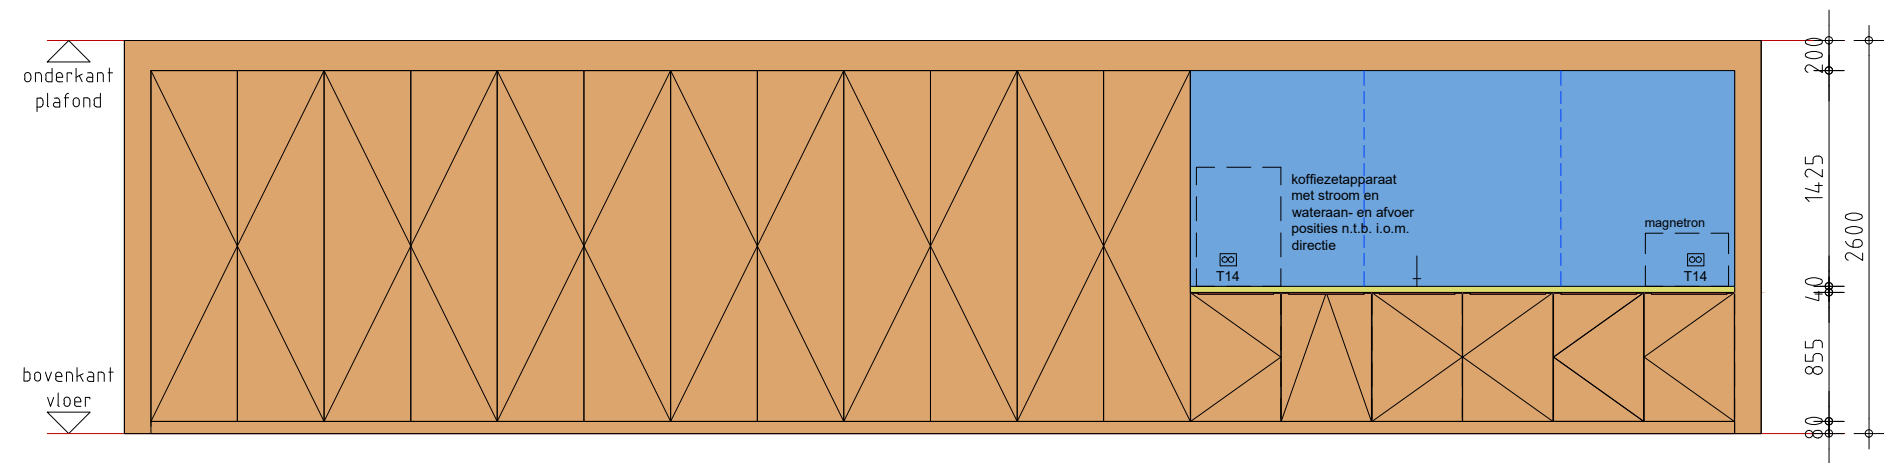


- Overzicht inventaris:
- 1x vaatwasser (inbouw)
 - 2x koelkast (inbouw)
 - 1 x quooker incl. boiler 5L.
 - 1x afvalstelsysteem voor onderkastjes
 - 1x spoelbak

Lockerwand

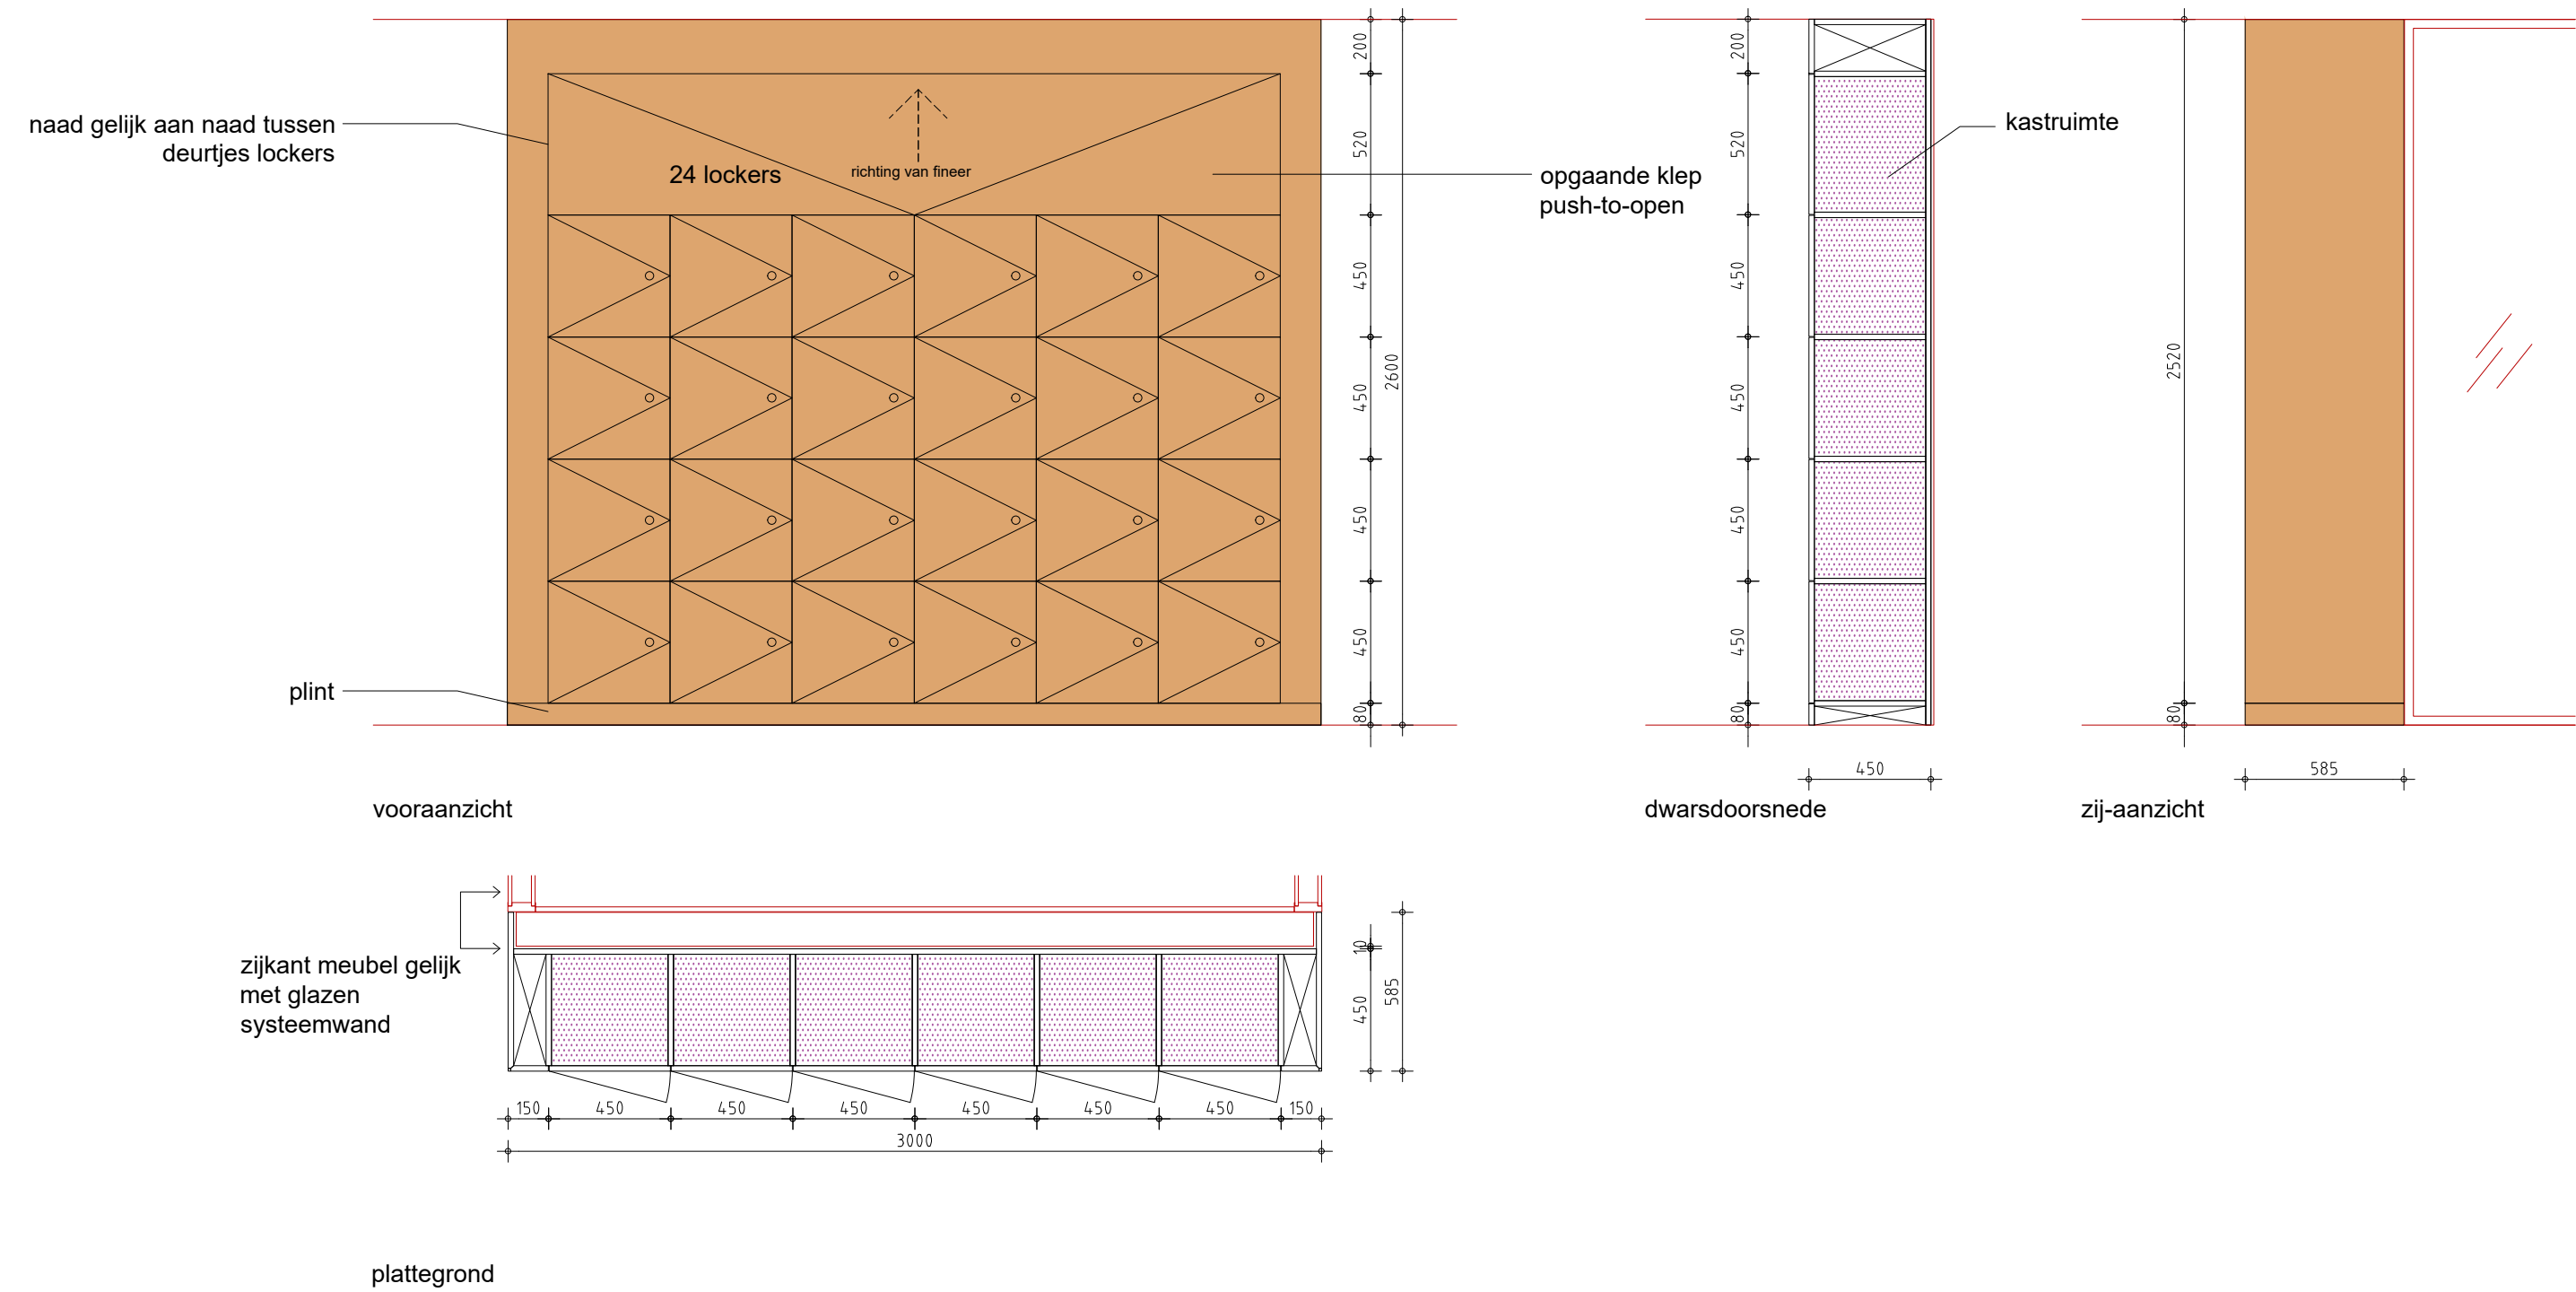


155p05cad036 - b.79.00 vaste inrichting.dwg

Repro-meubel

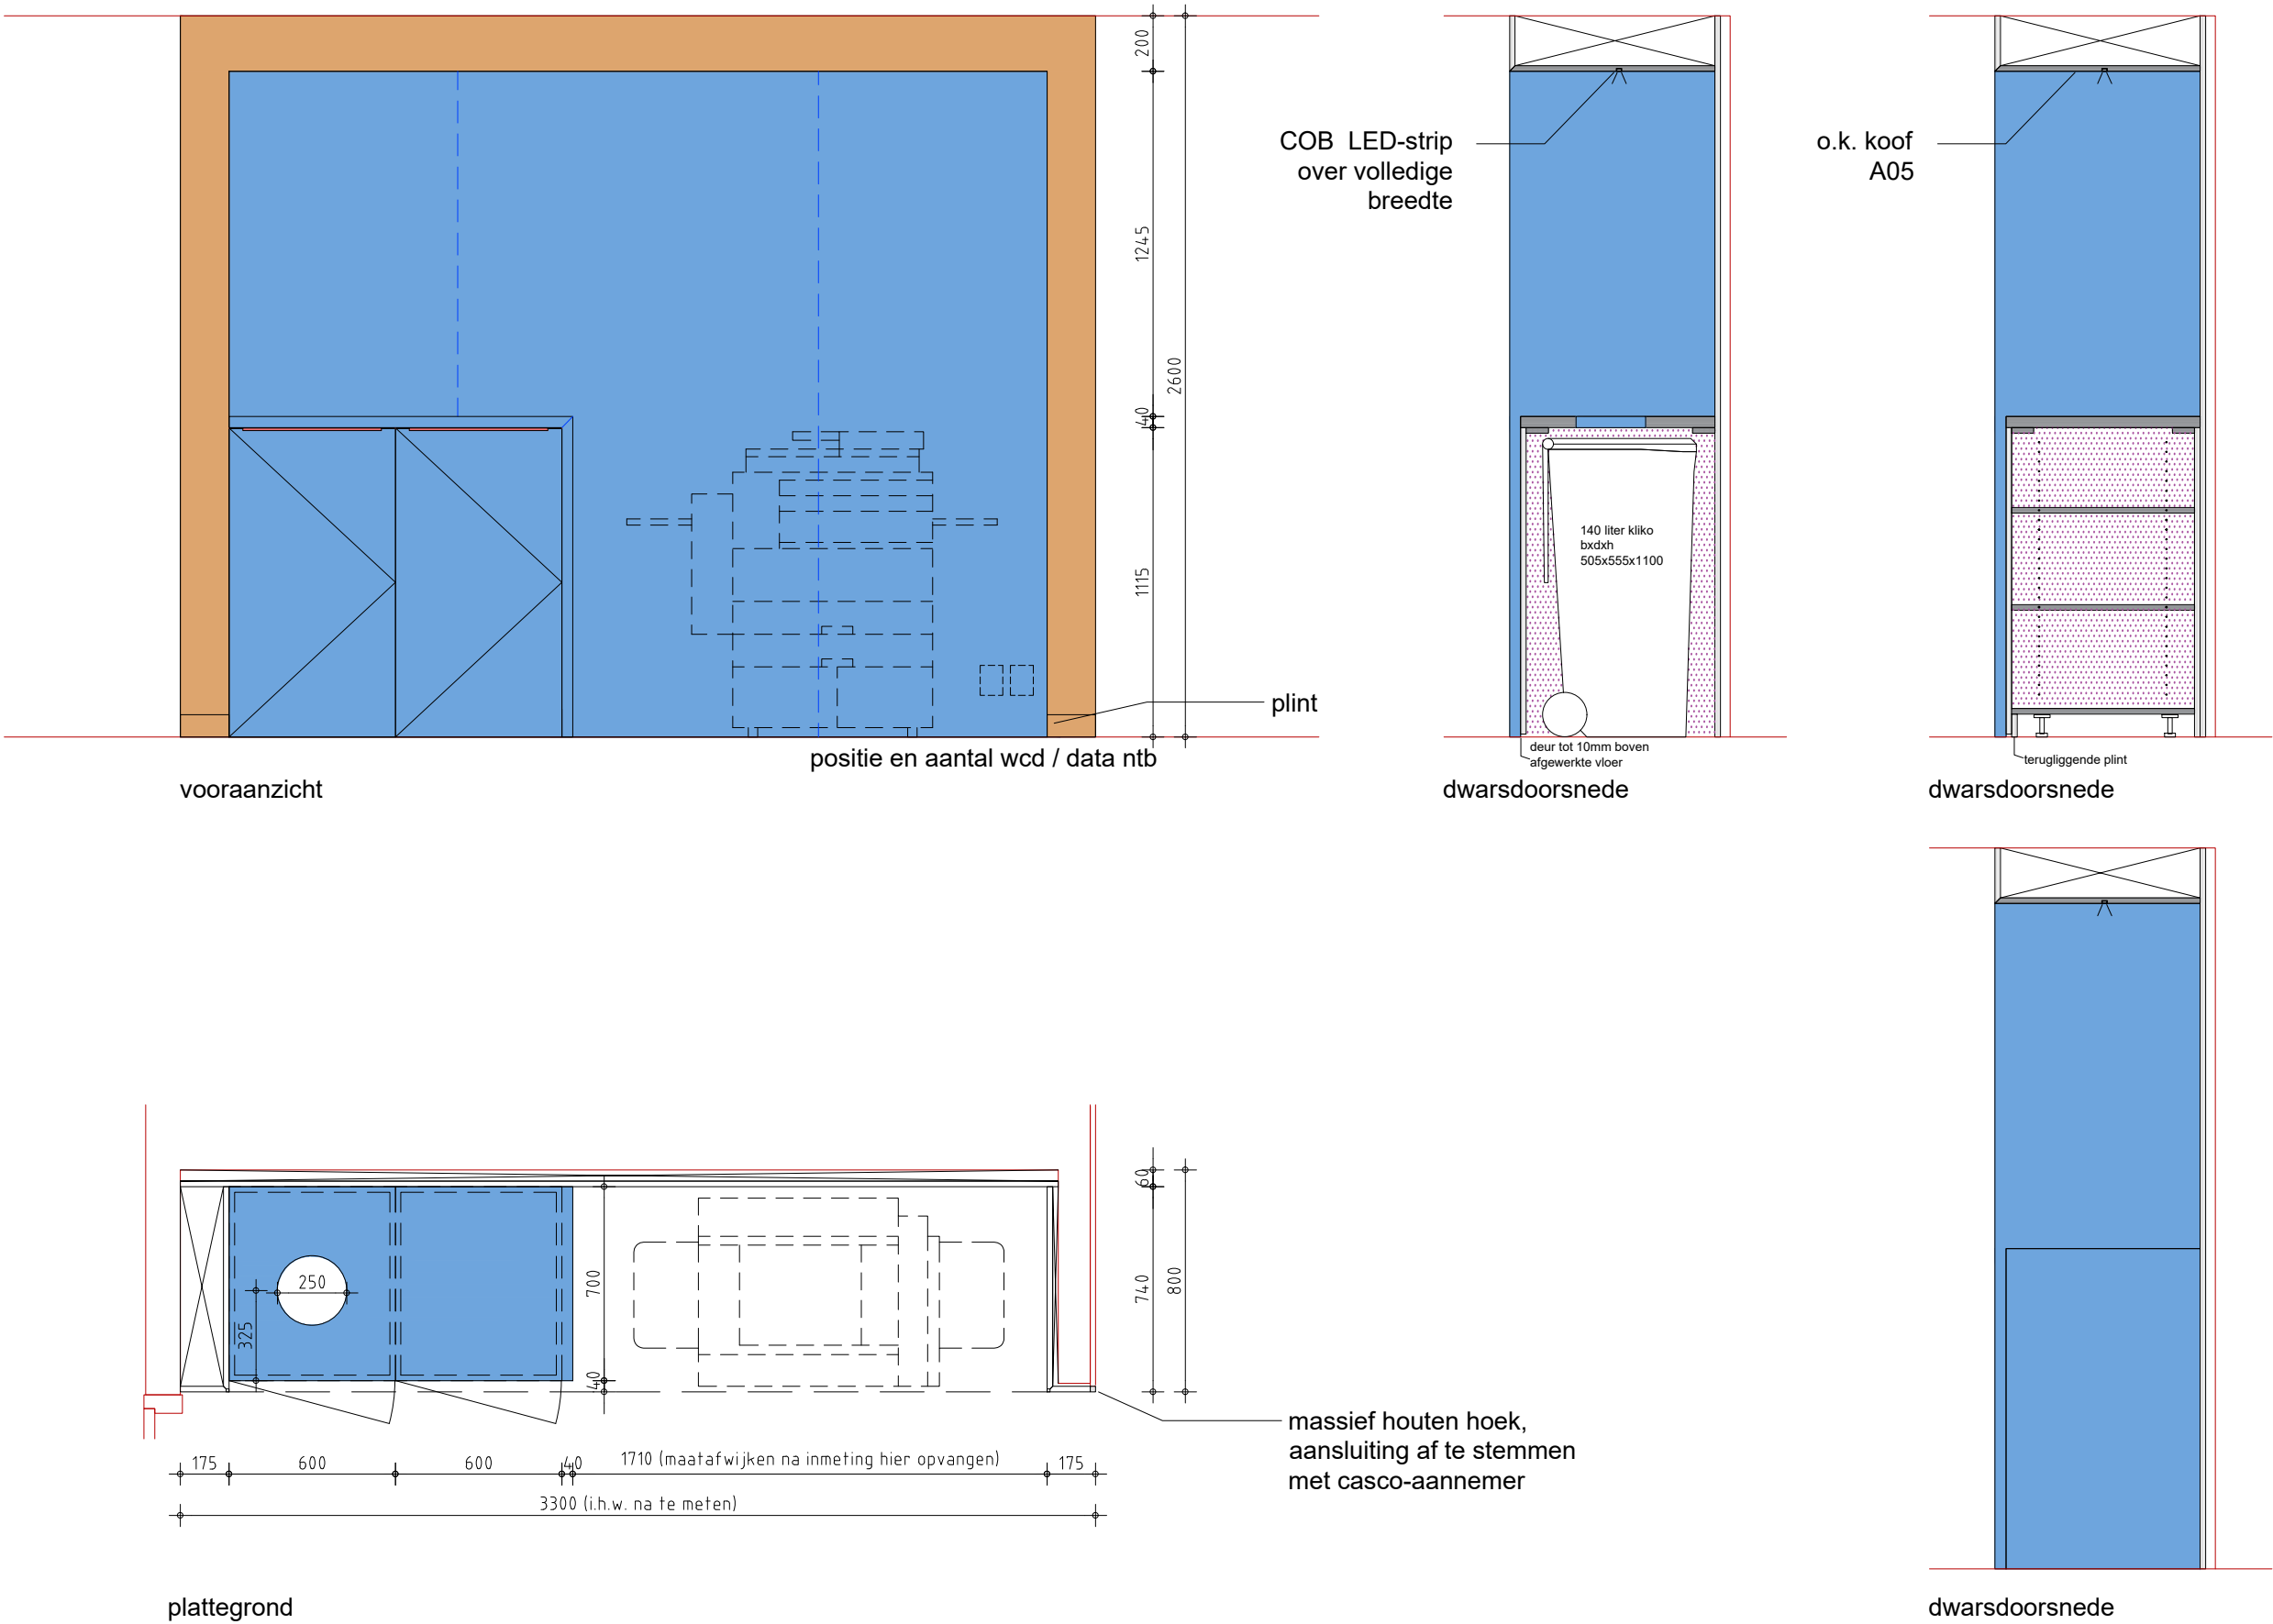


155p05cad036 - b.79.00 vaste inrichting.dwg





bovenkant
vloer

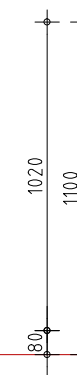



vervallen

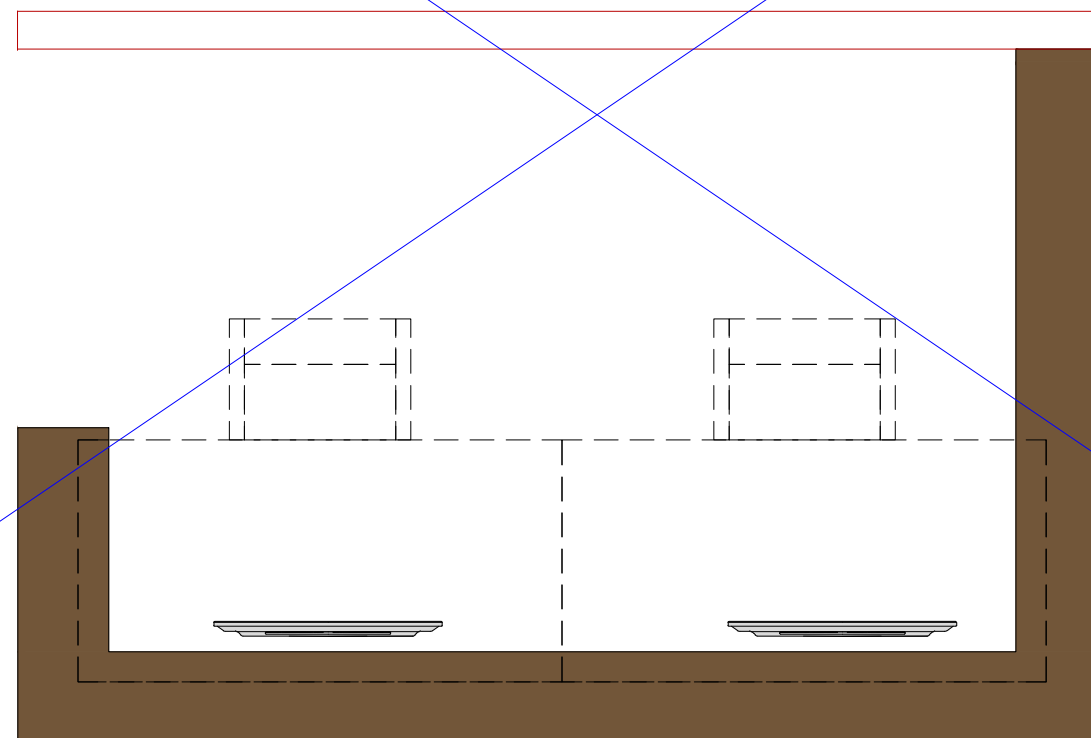


Hoge tafel

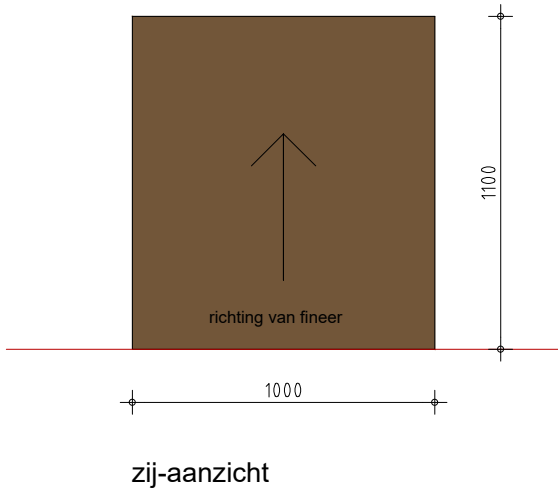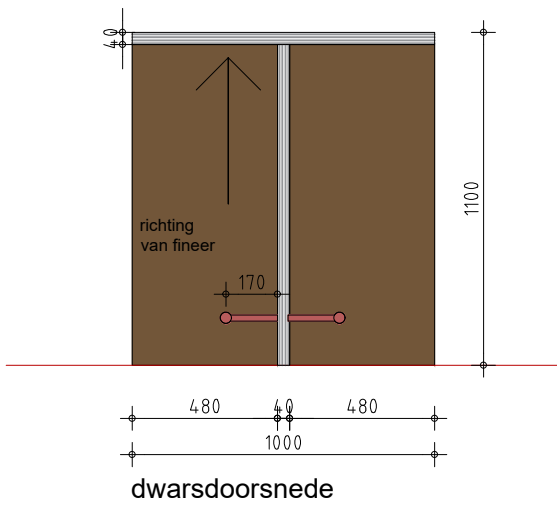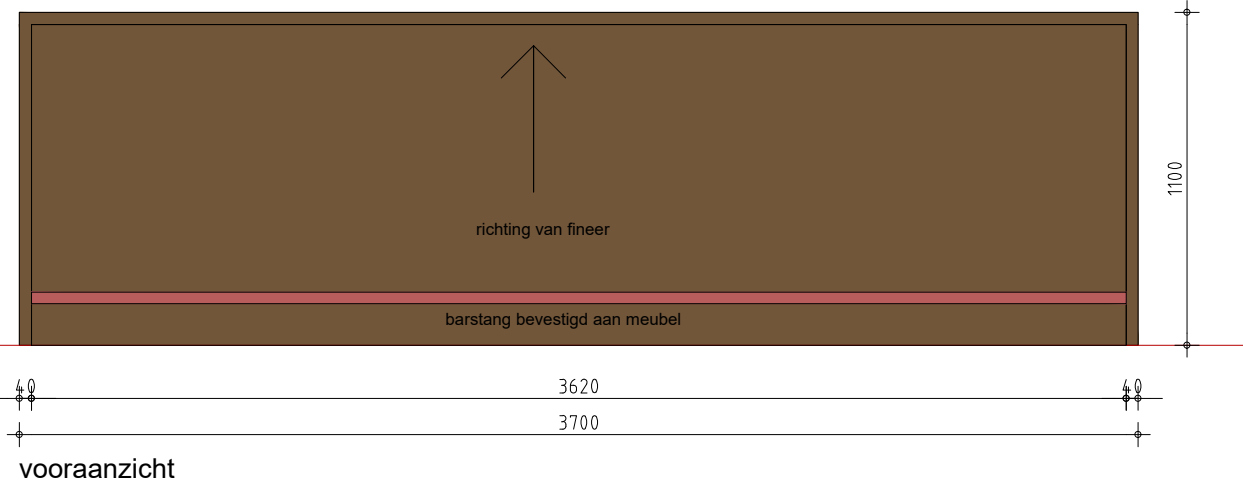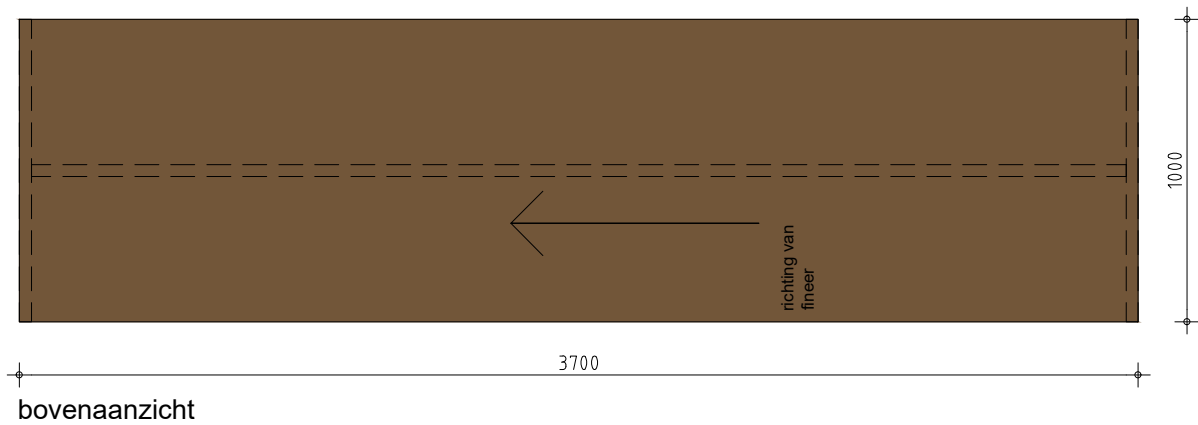


Plantenbak

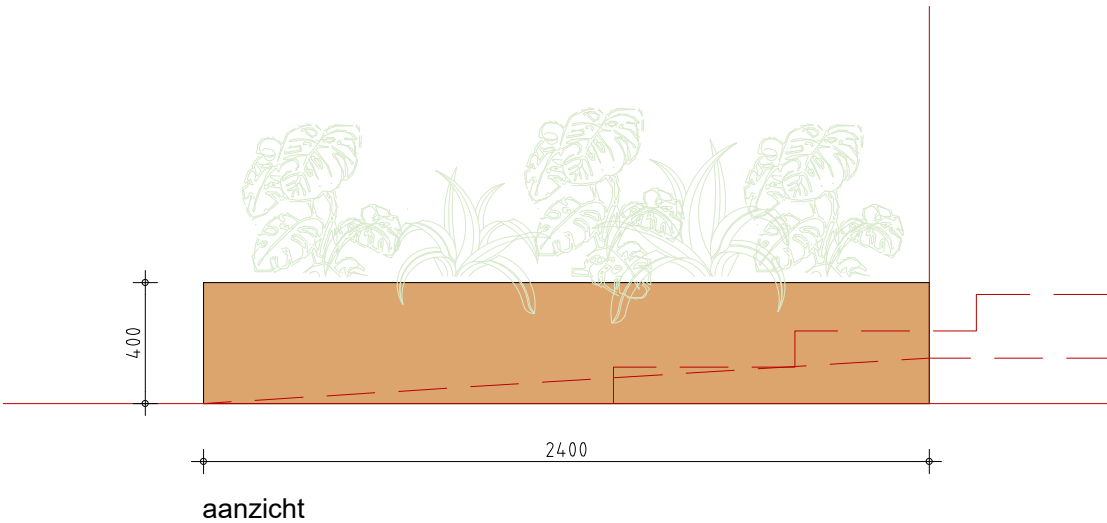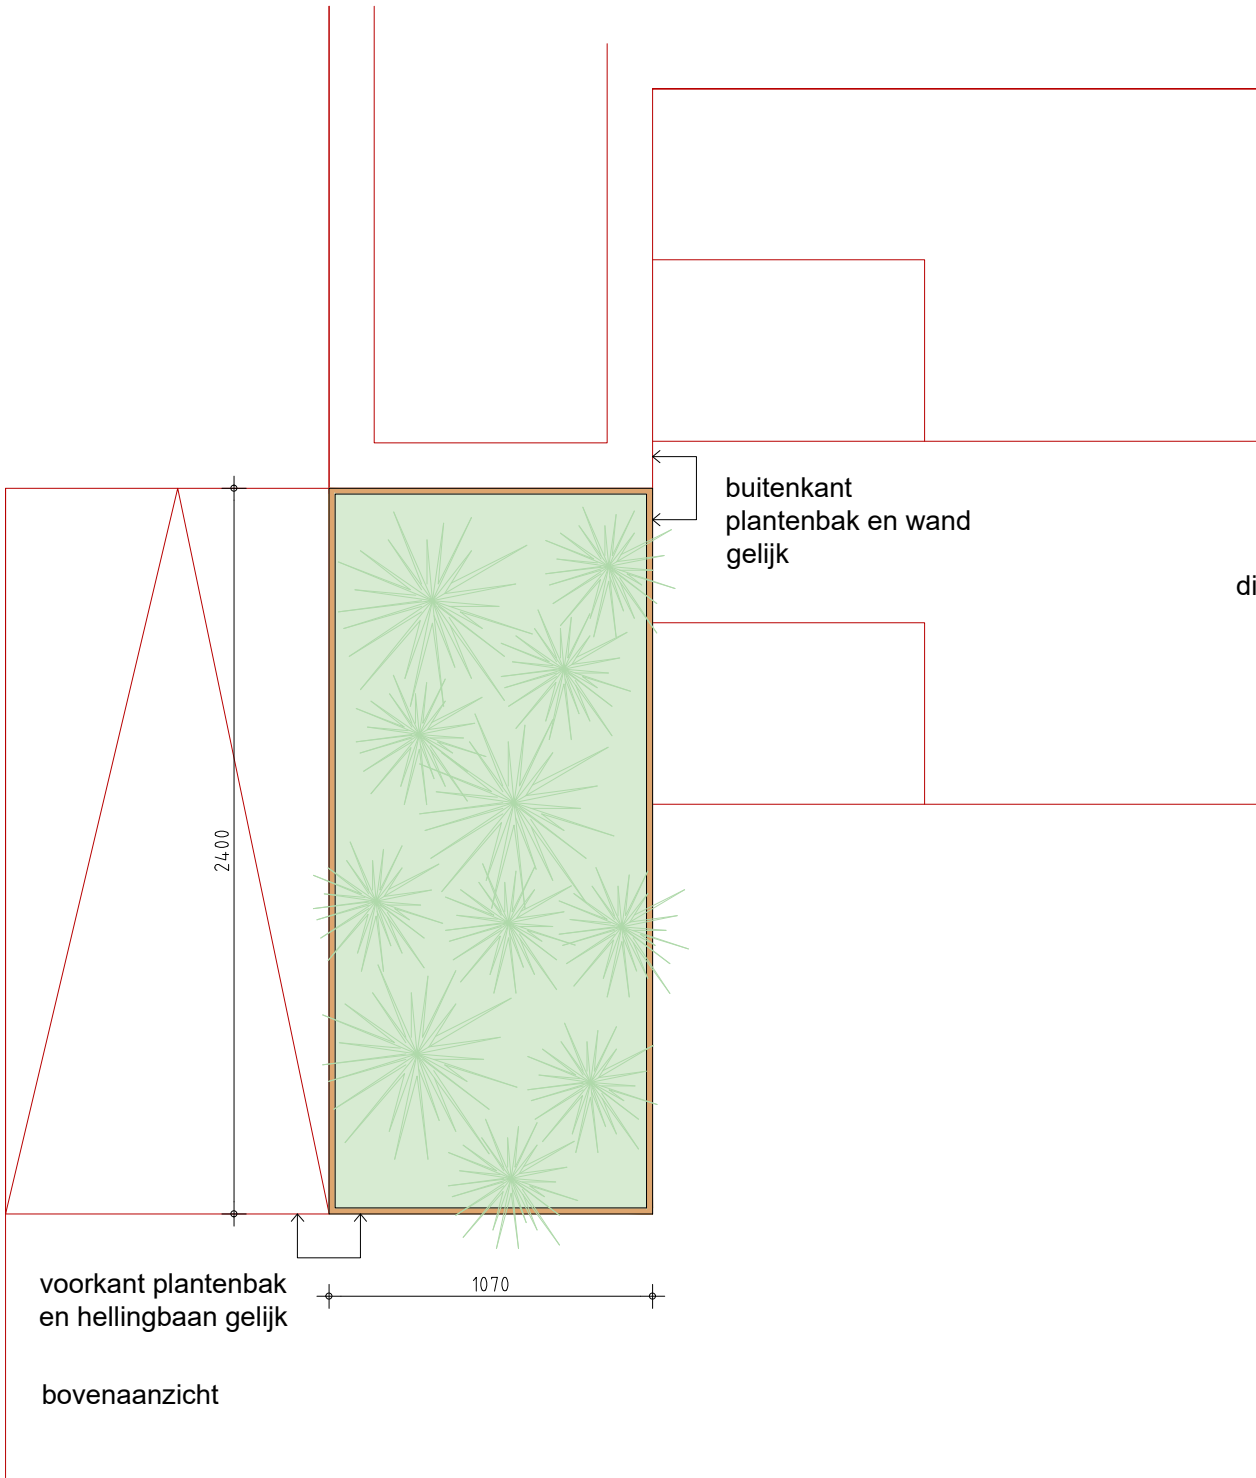

dikte grondpakket af te stemmen met leverancier groen

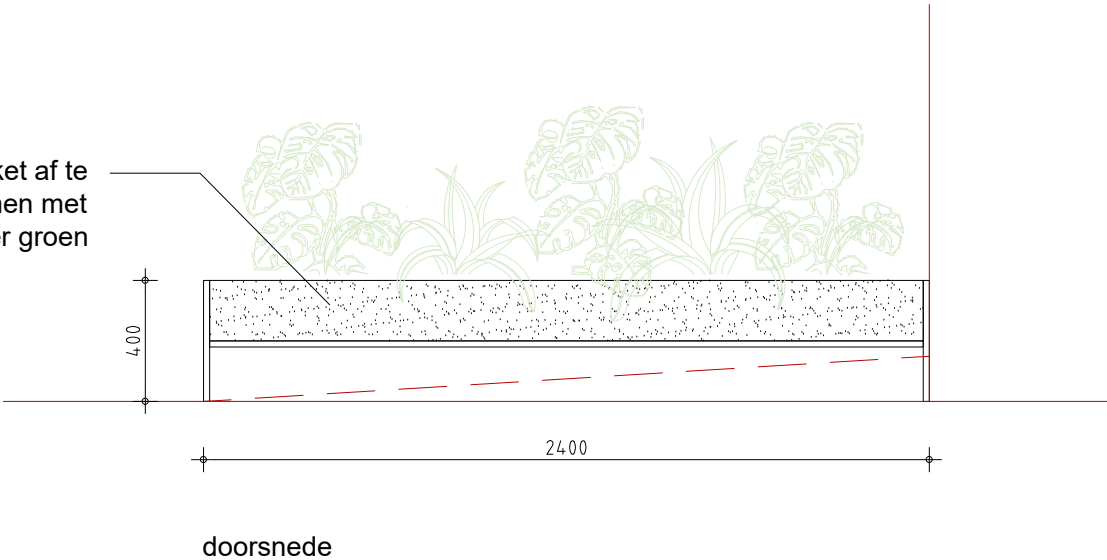


Lockerwand

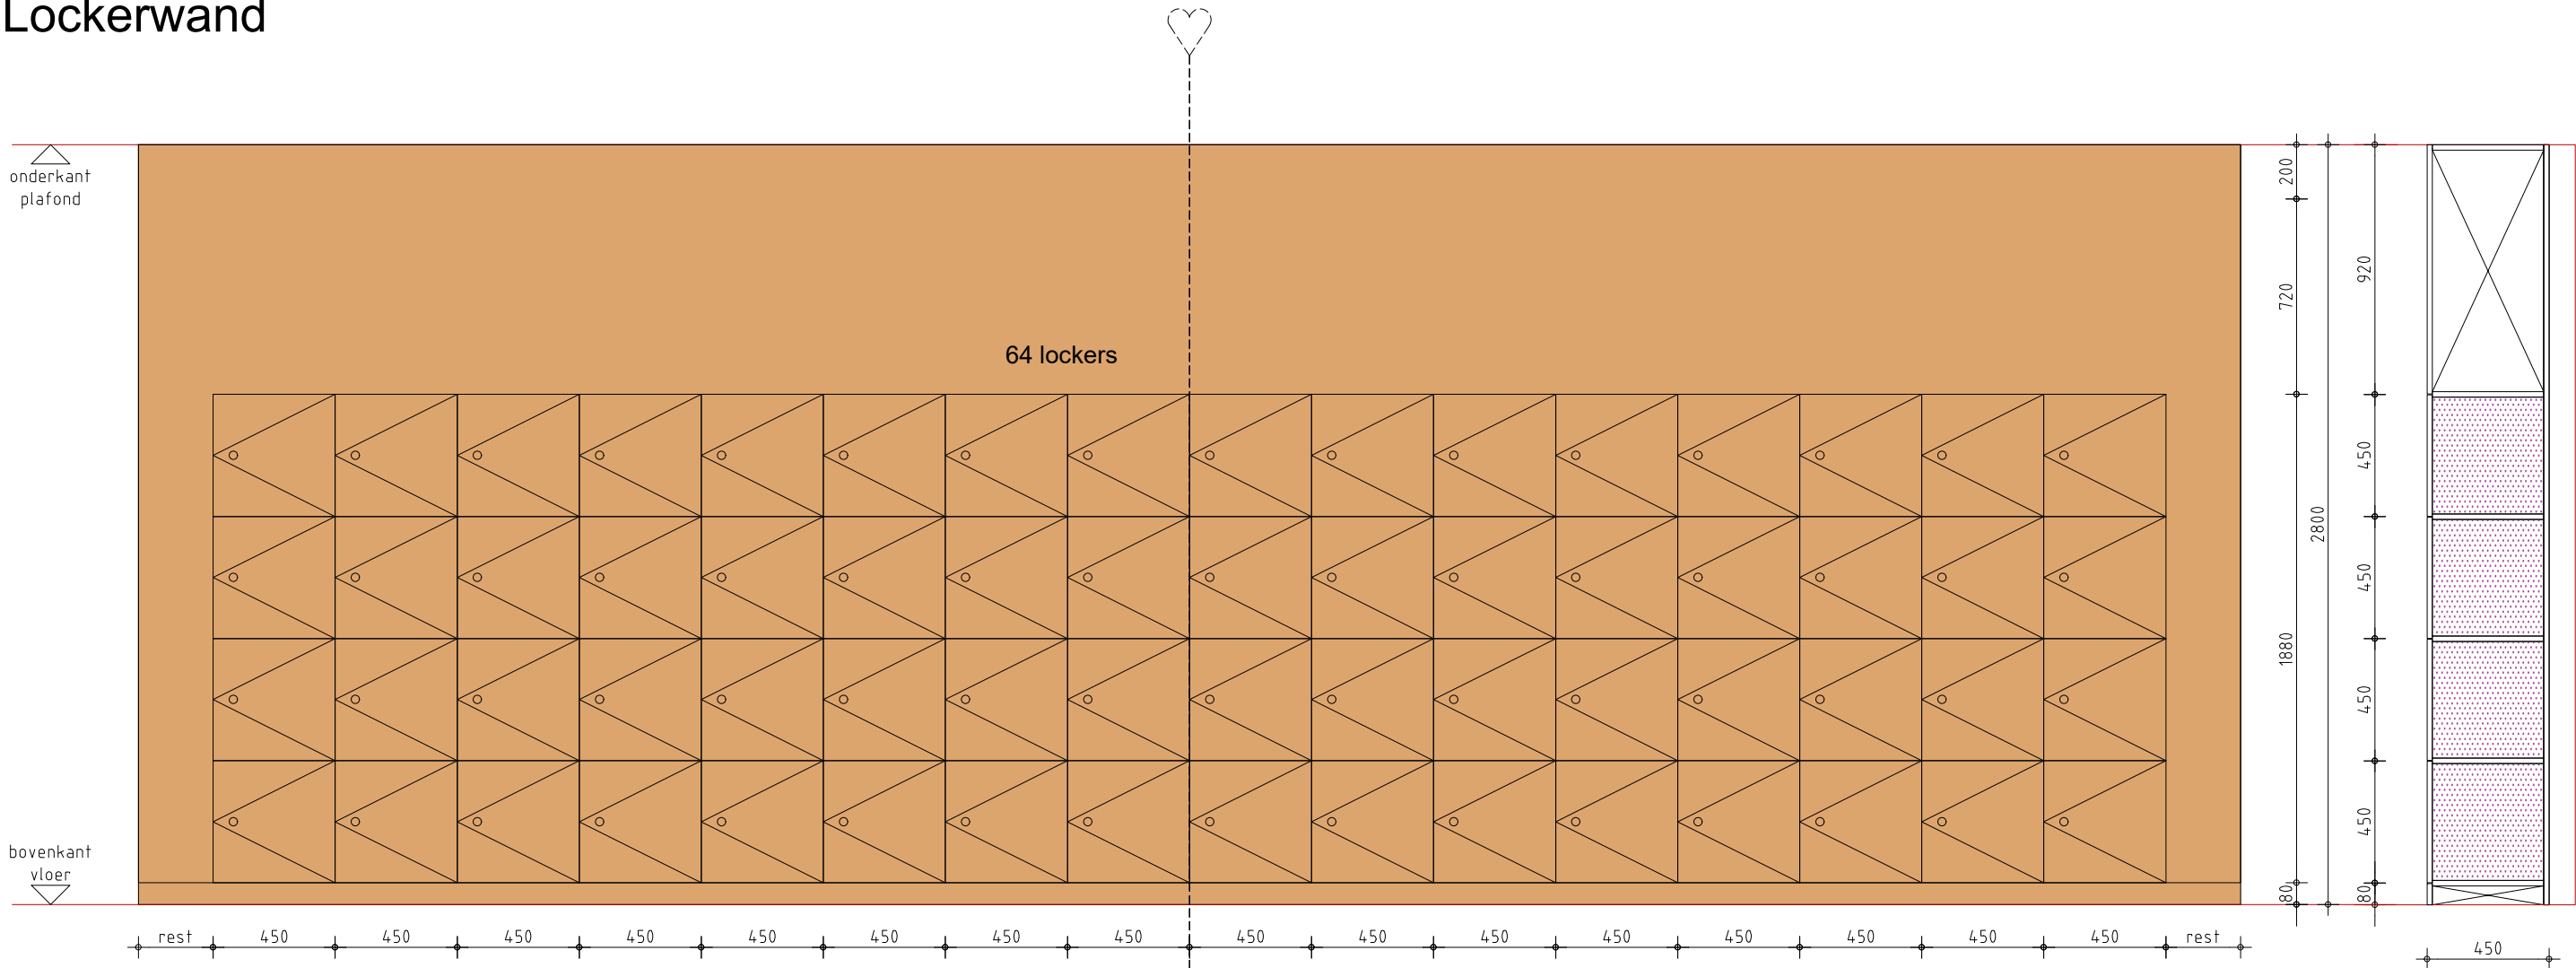

vooraanzicht




dwarsdoorsnede

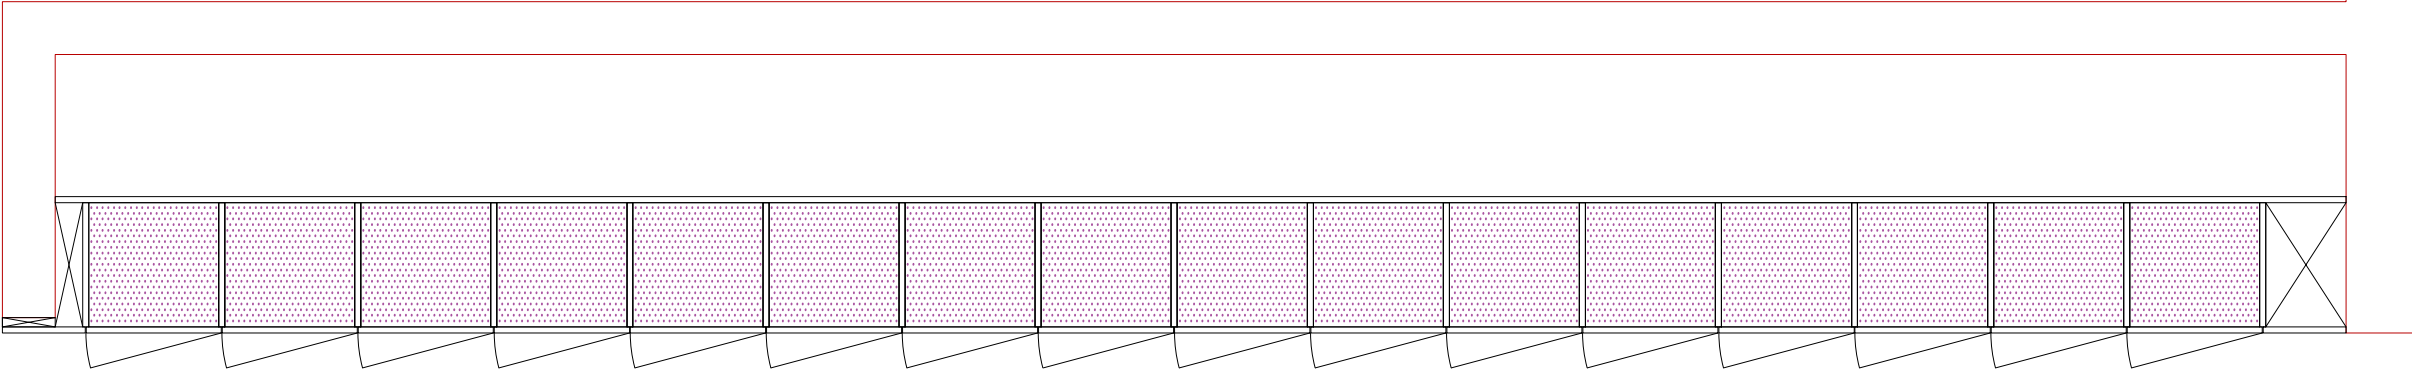

plattegrond


155p05cad036 - b.79.00 vaste inrichting.dwg

Lockerwand

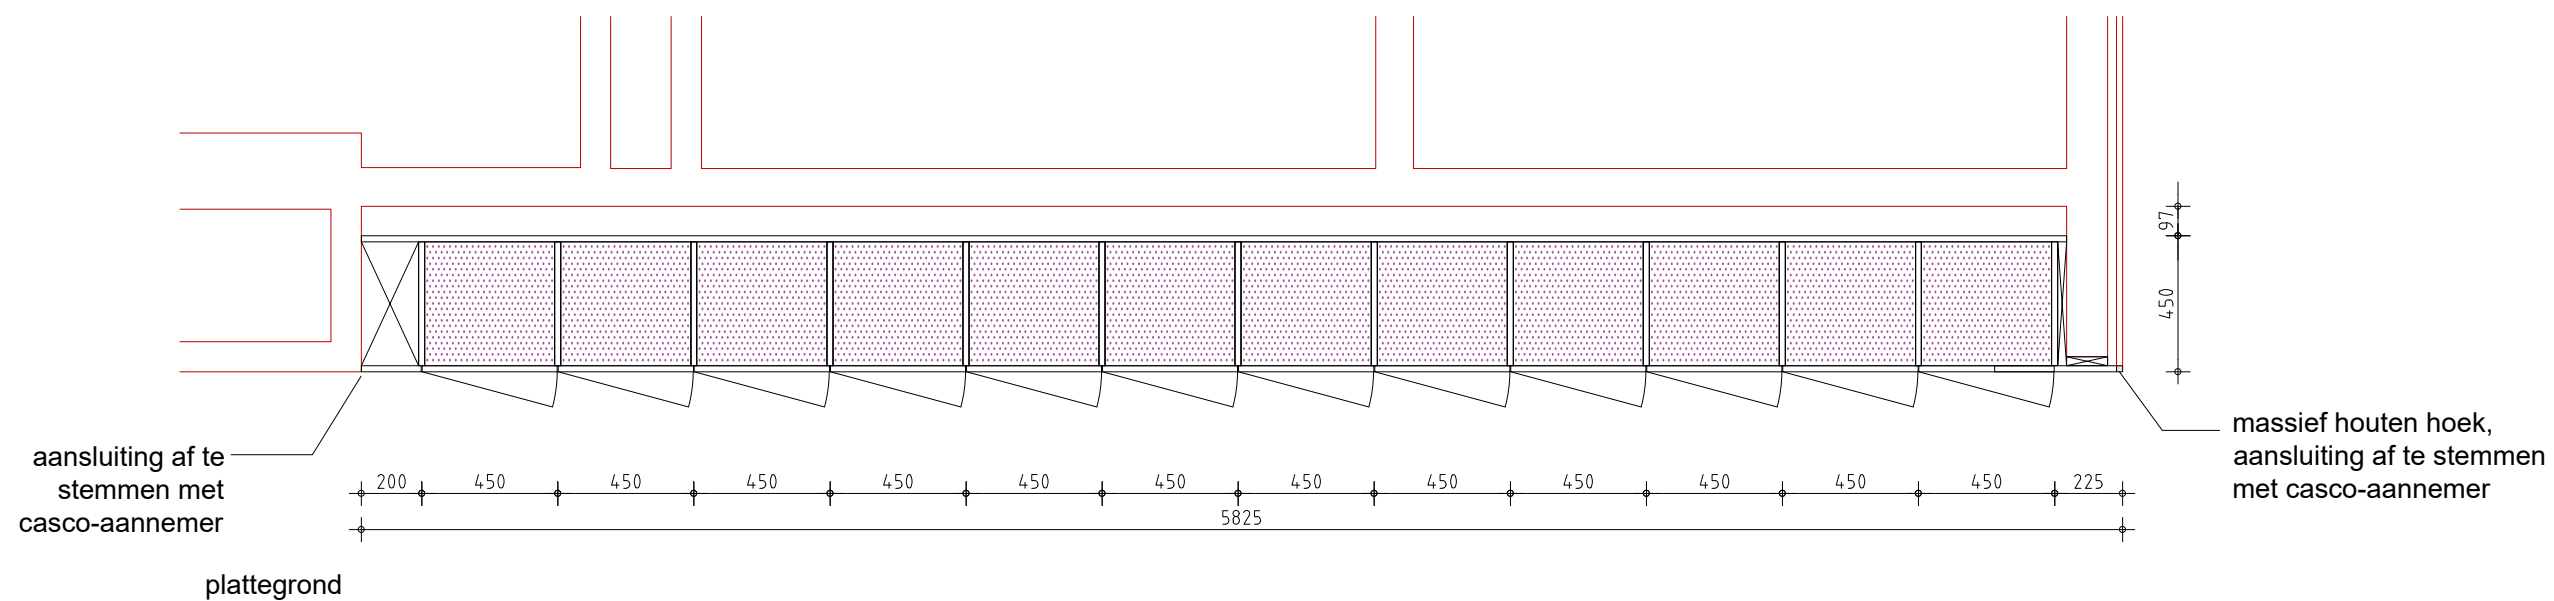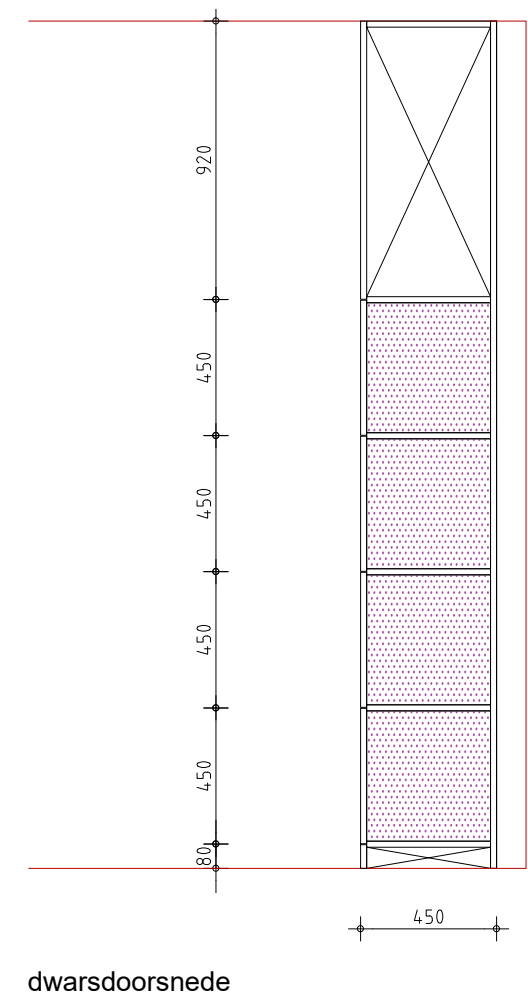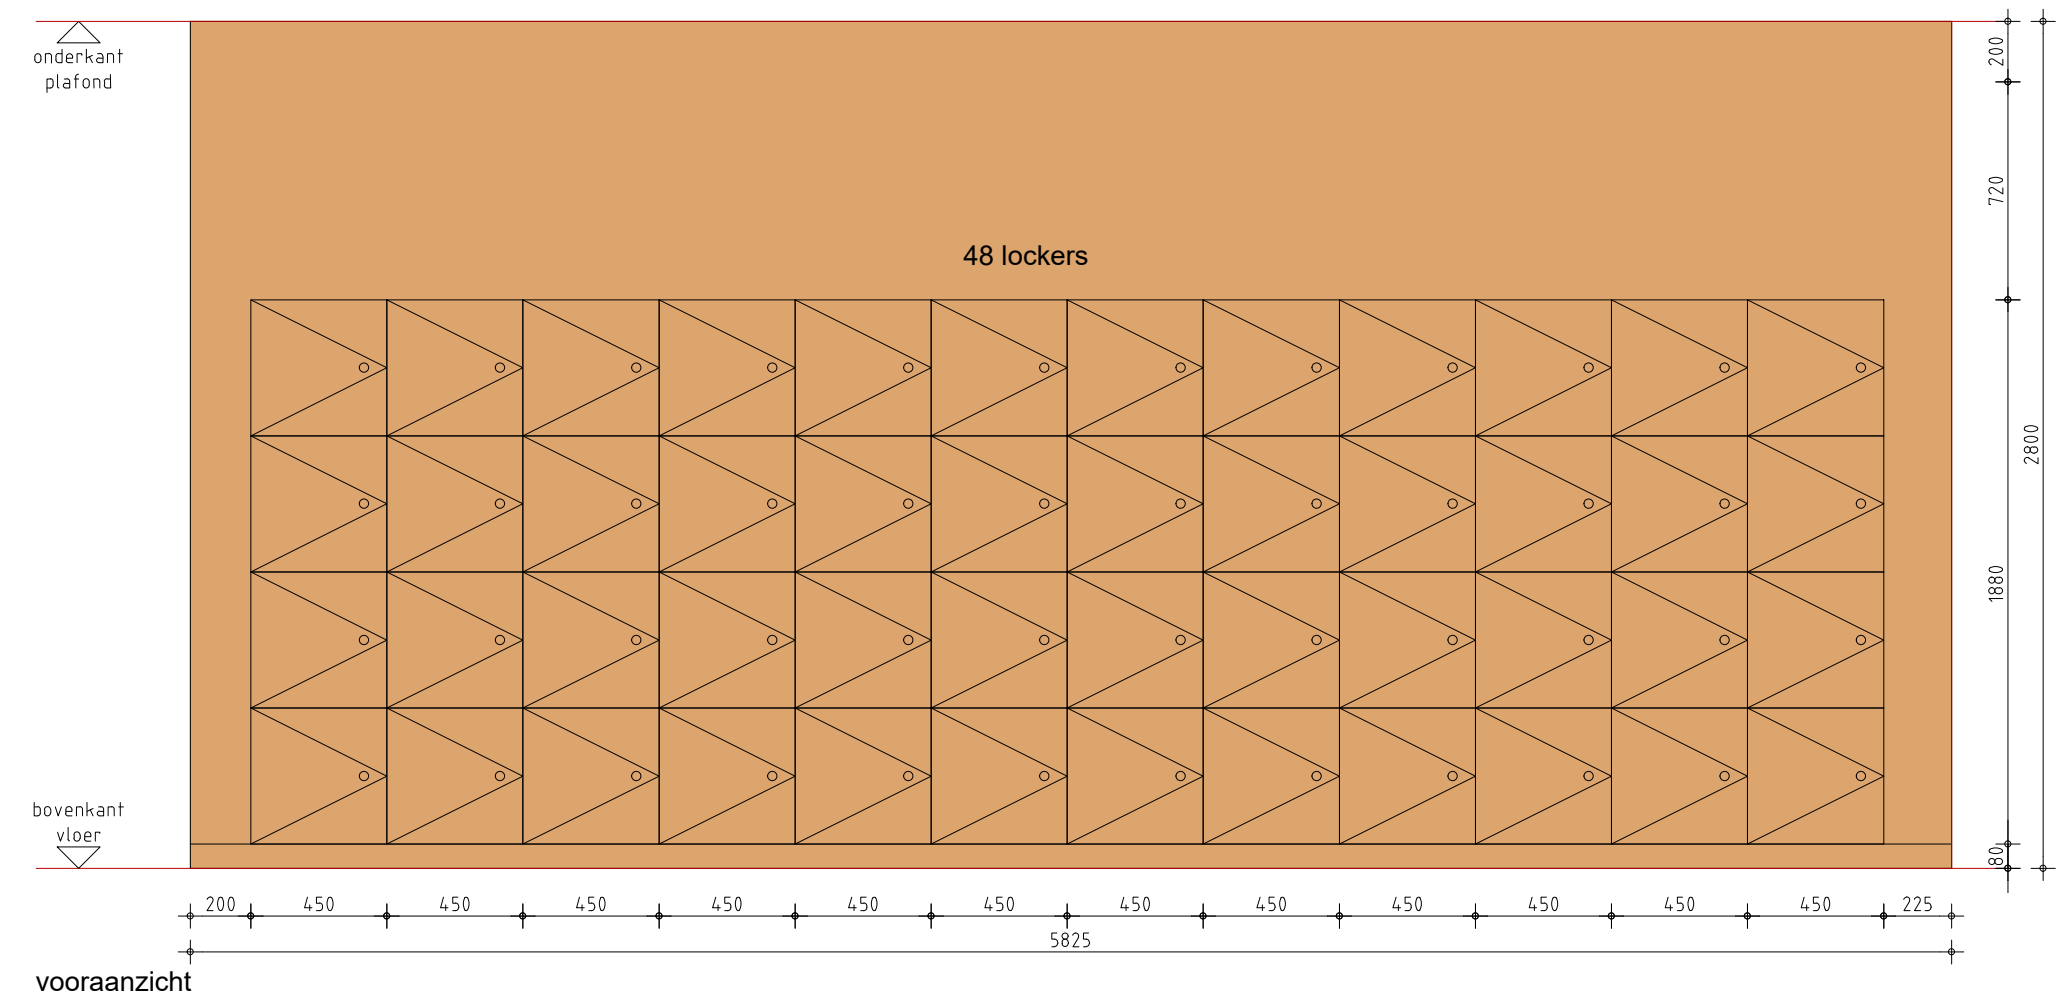


155p05cad036 - b.79.00 vaste inrichting.dwg

Prikbord

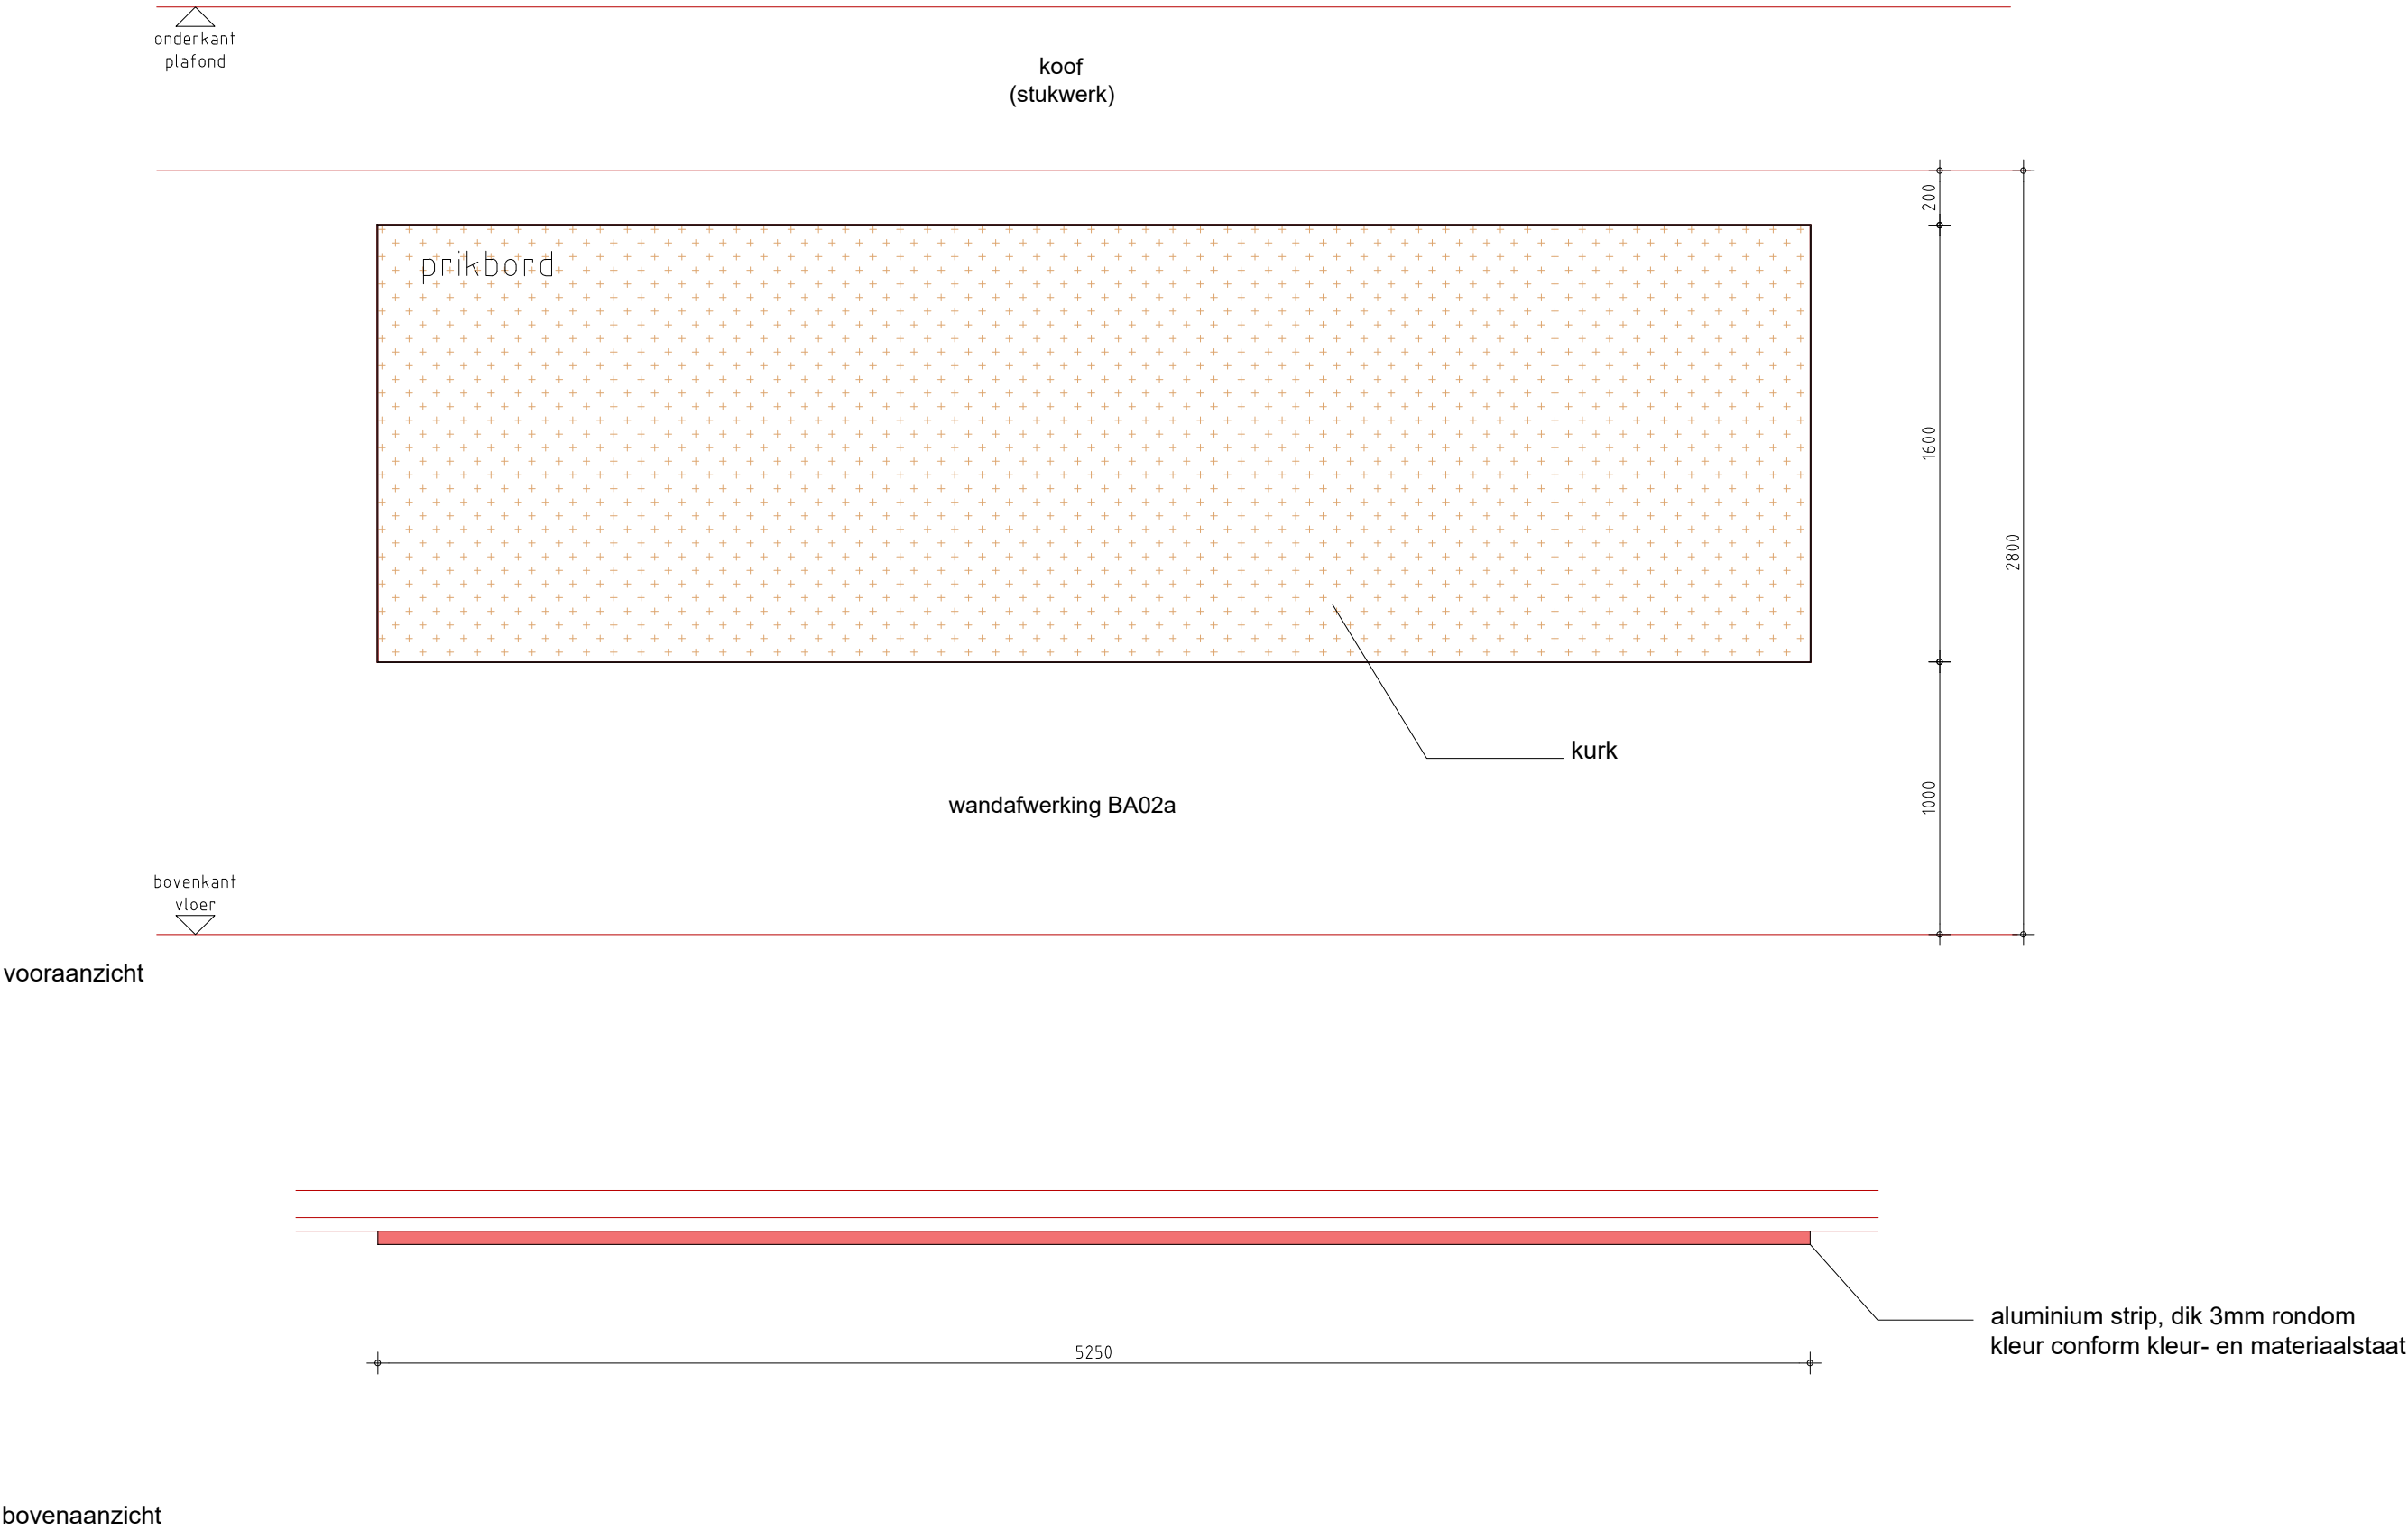

155p05cad036 - b.79.00 vaste inrichting.dwg

Plantenbak middenzone

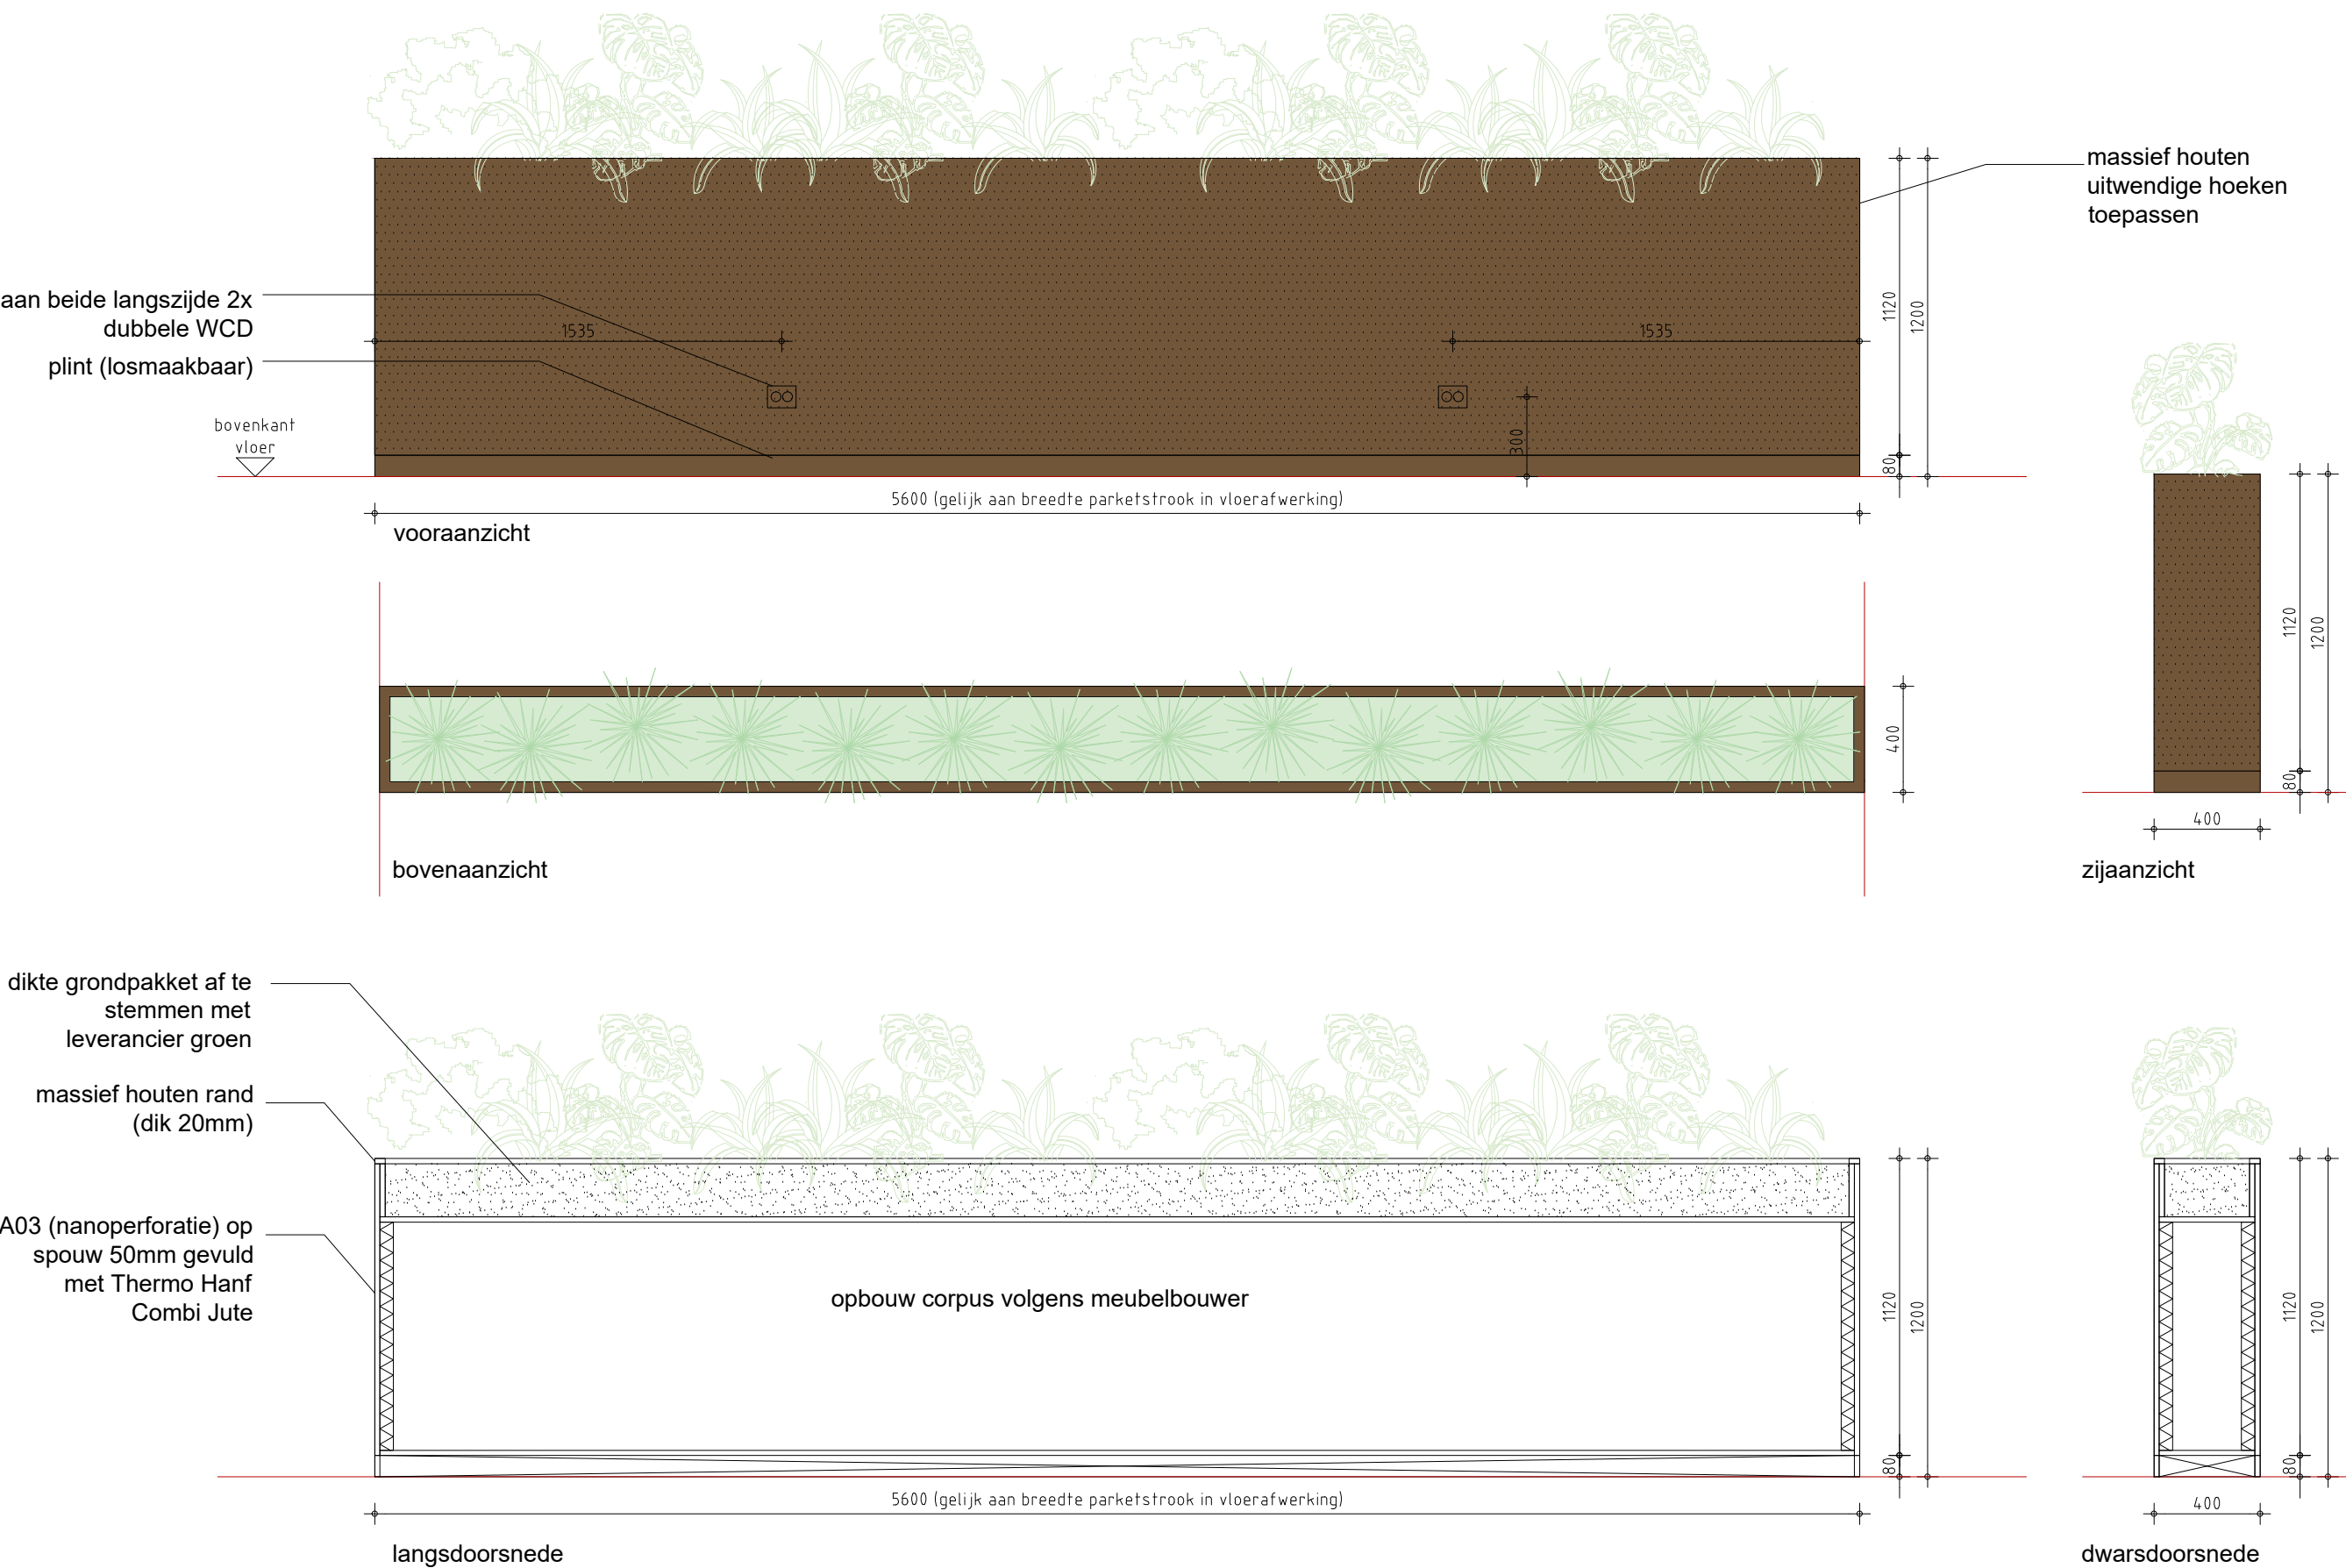


155p05cad036 - b.79.00 vaste inrichting.dwg

Plantenbak



vooraanzicht



dwarsdoorsnede

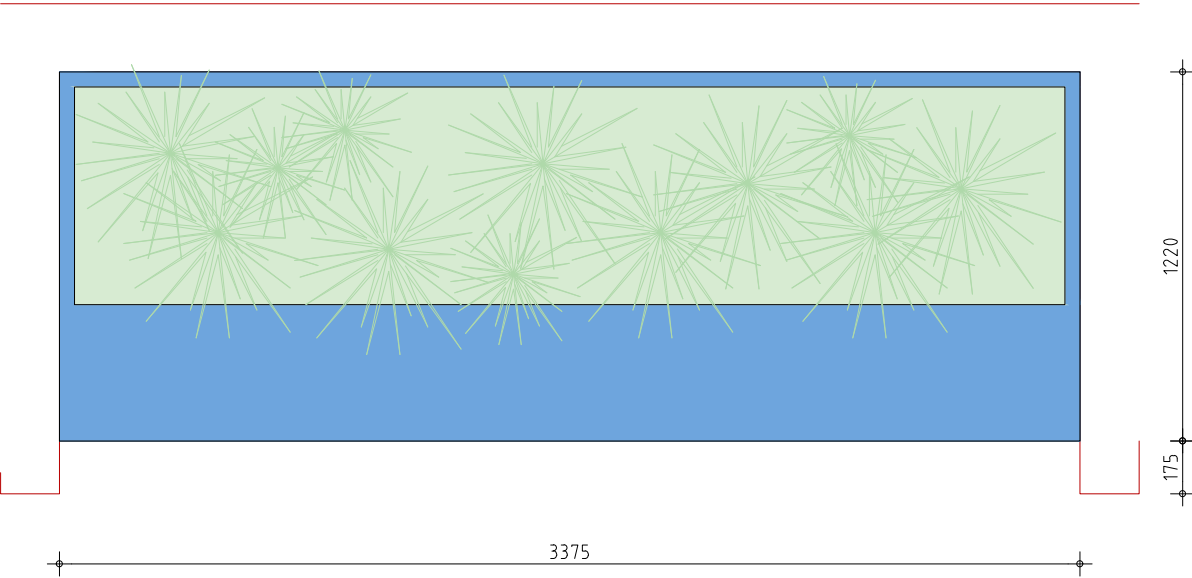




bovenaanzicht

155p05cad036 - b.79.00 vaste inrichting.dwg

Automaten en lockers

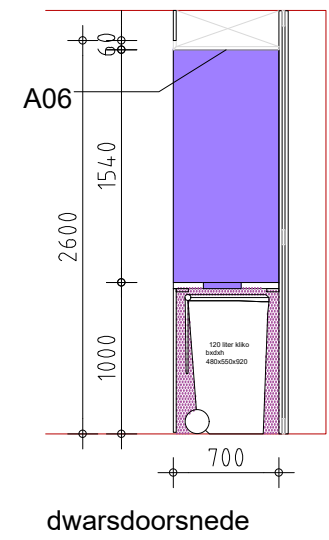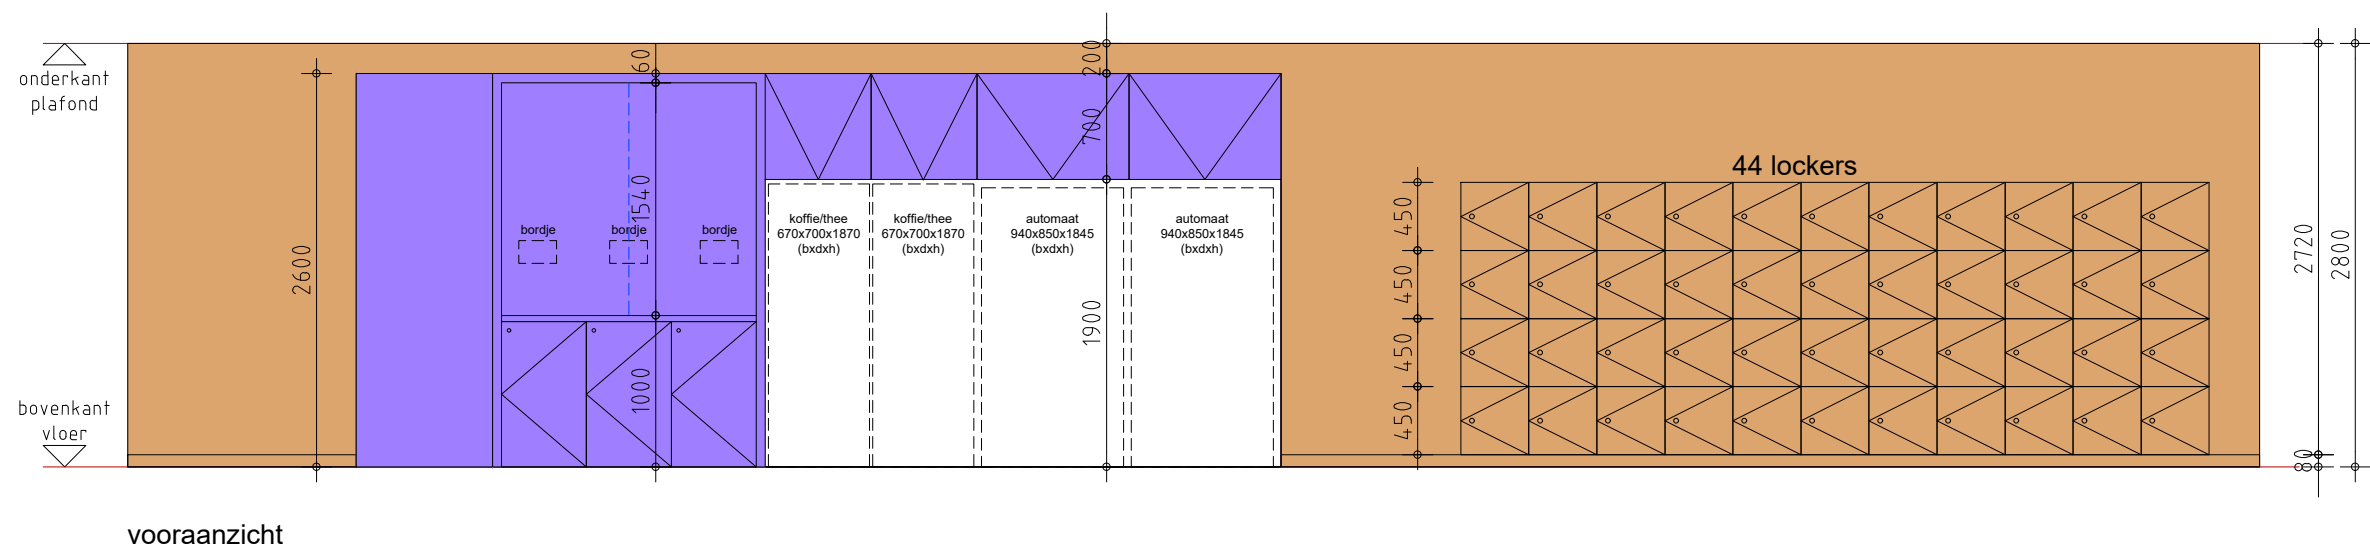


opgaande klep
push-to-open
voor bediening aansluitingen
boven automaat

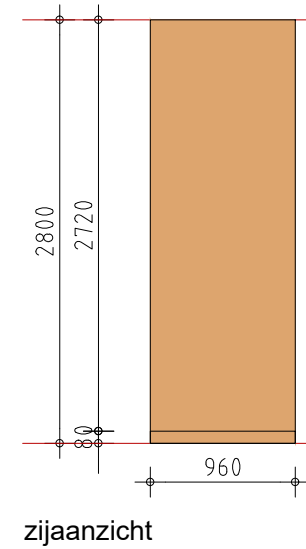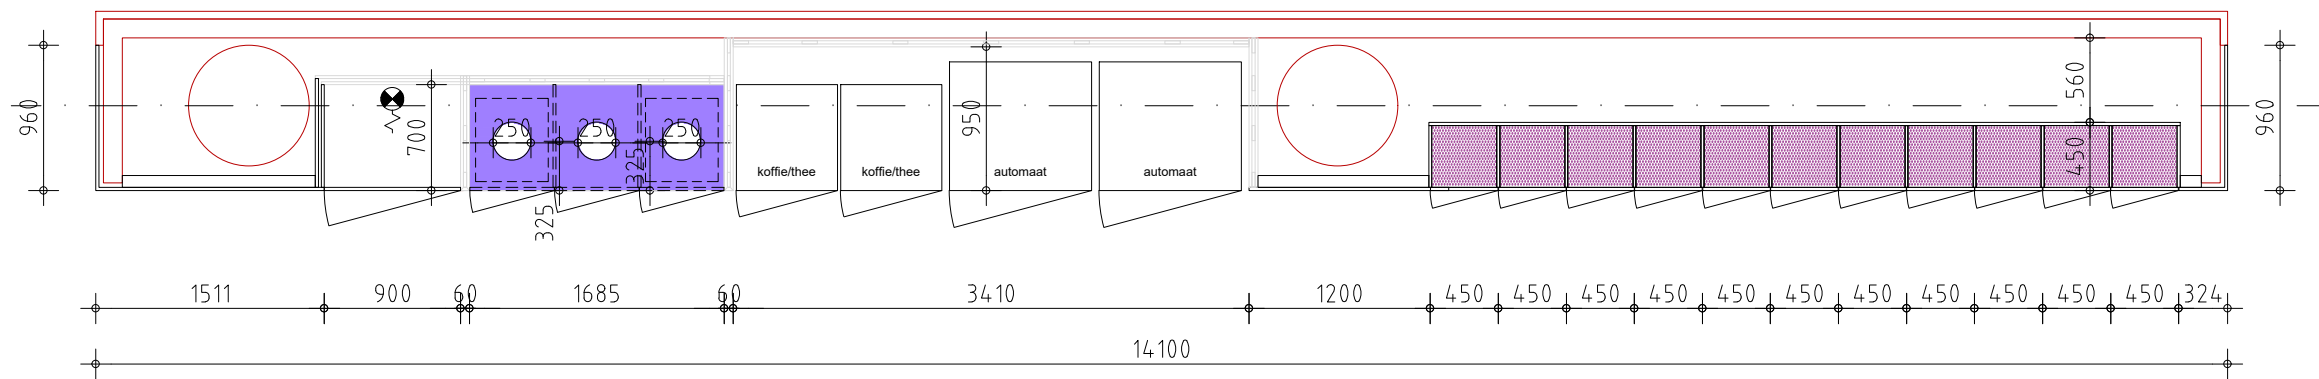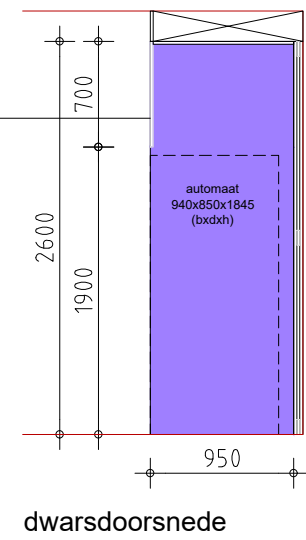


155p05cad036 - b.79.00 vaste inrichting.dwg

Studietafel groot - zelfstudie A

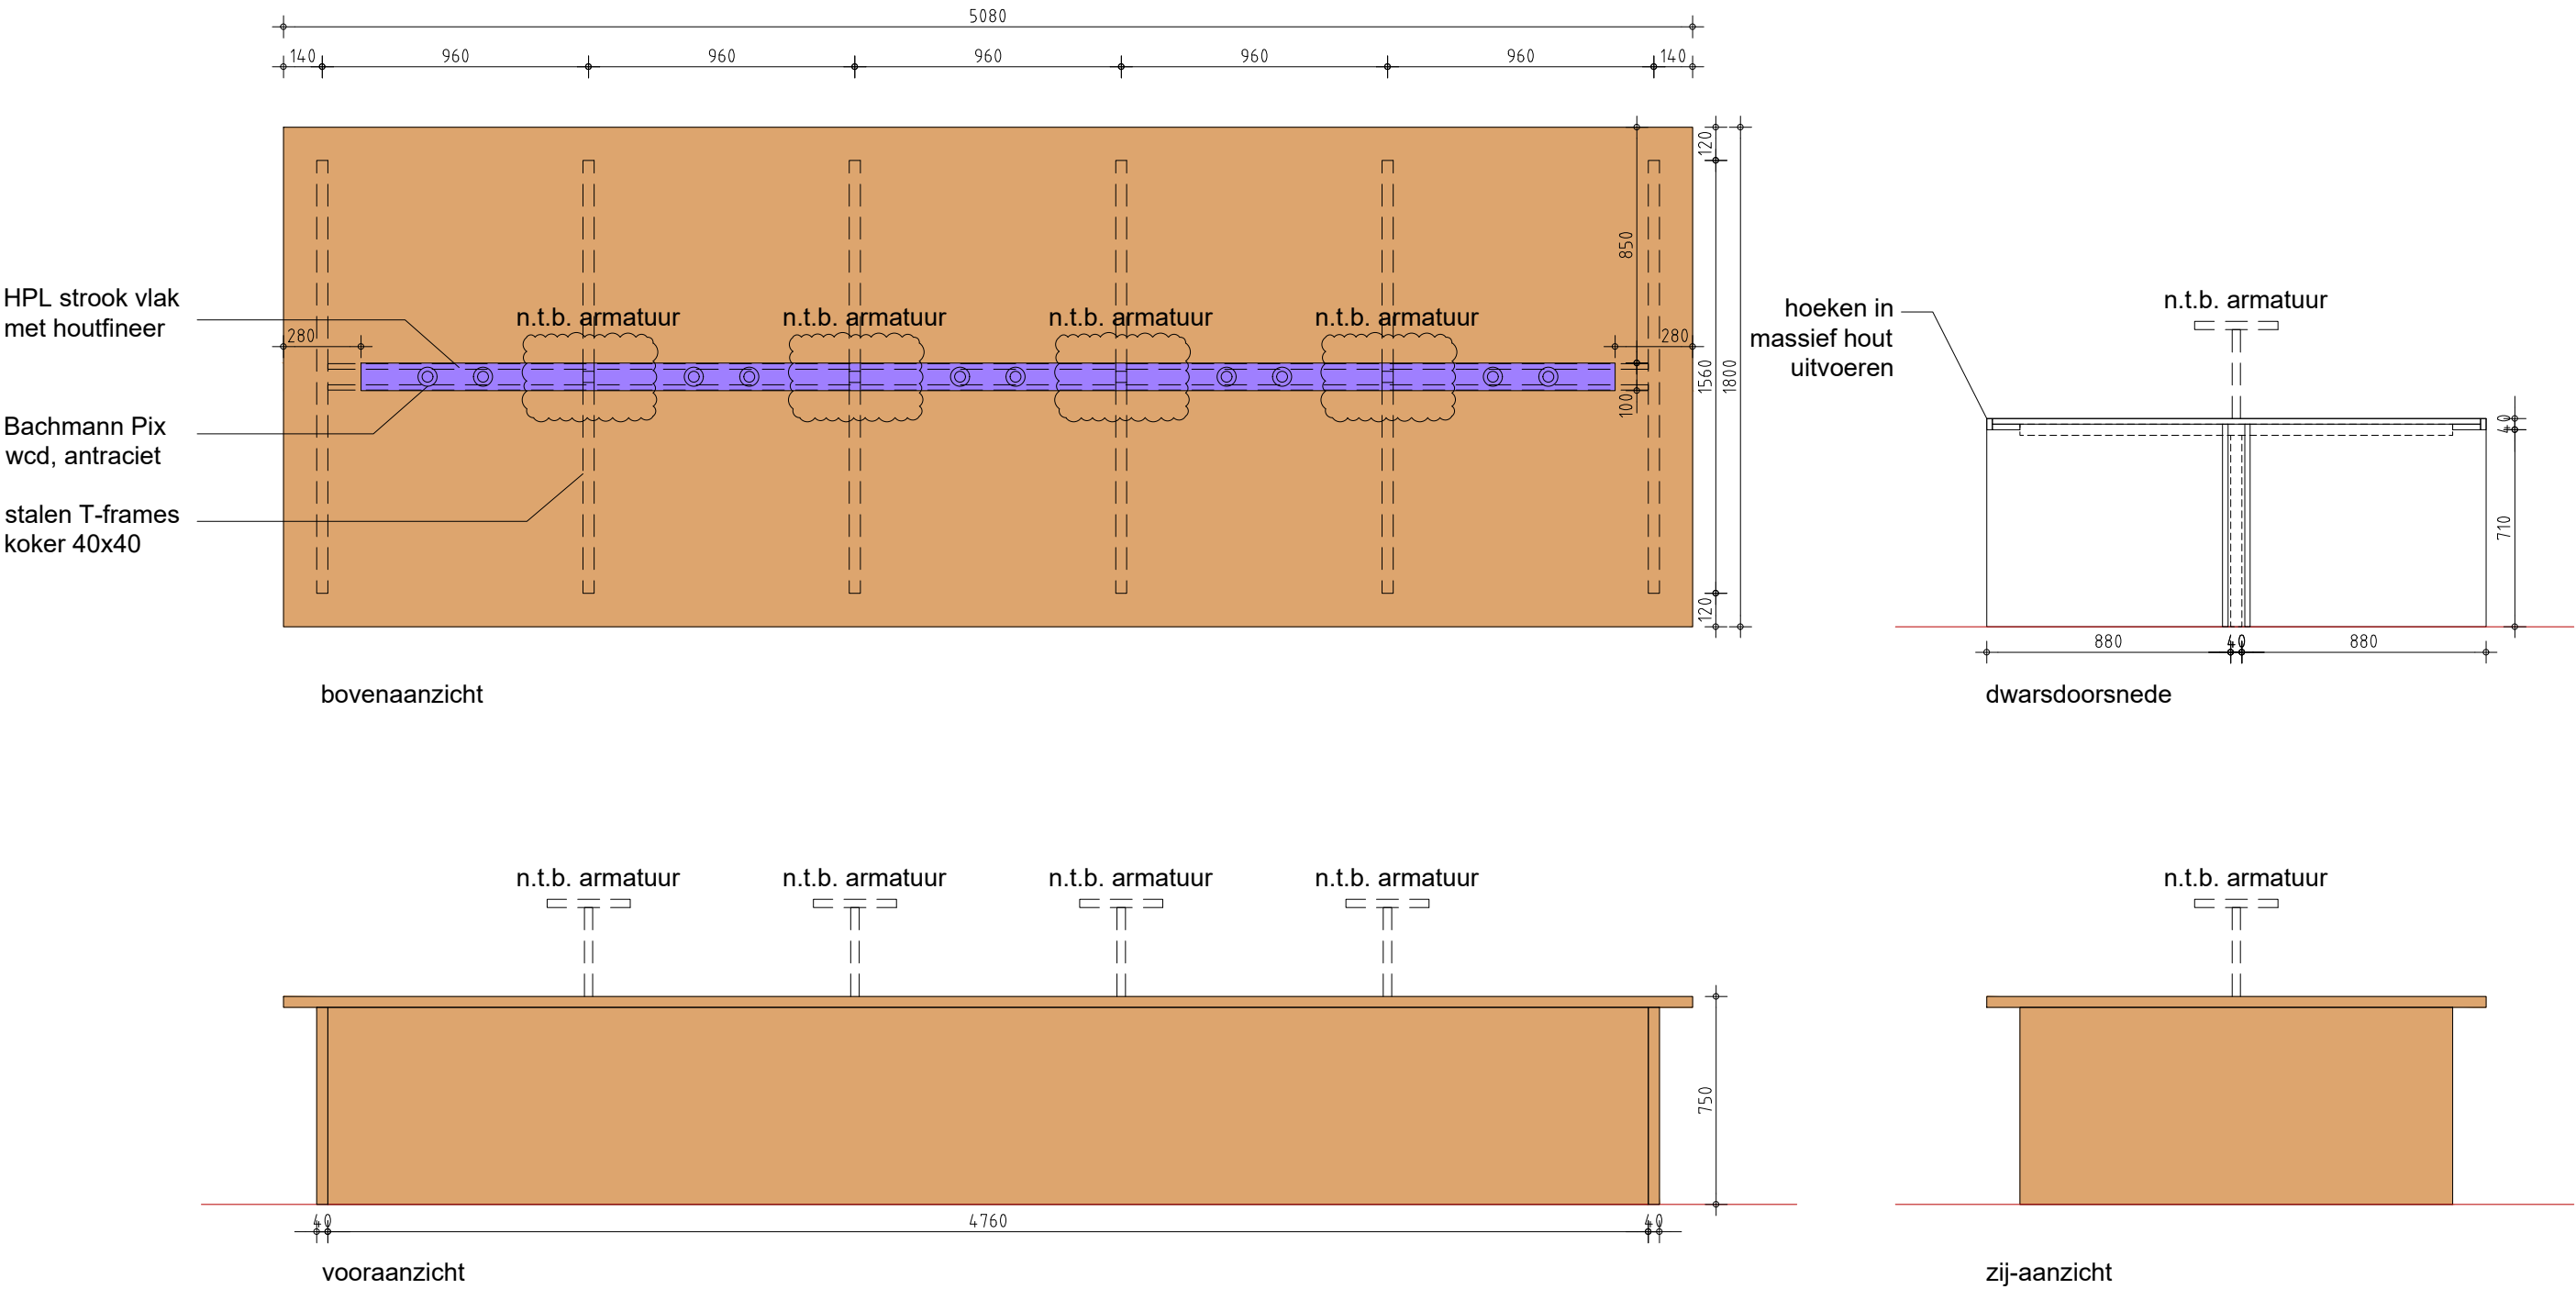




155p05cad036 - b.79.00 vaste inrichting.dwg

studietafel klein - zelfstudie A

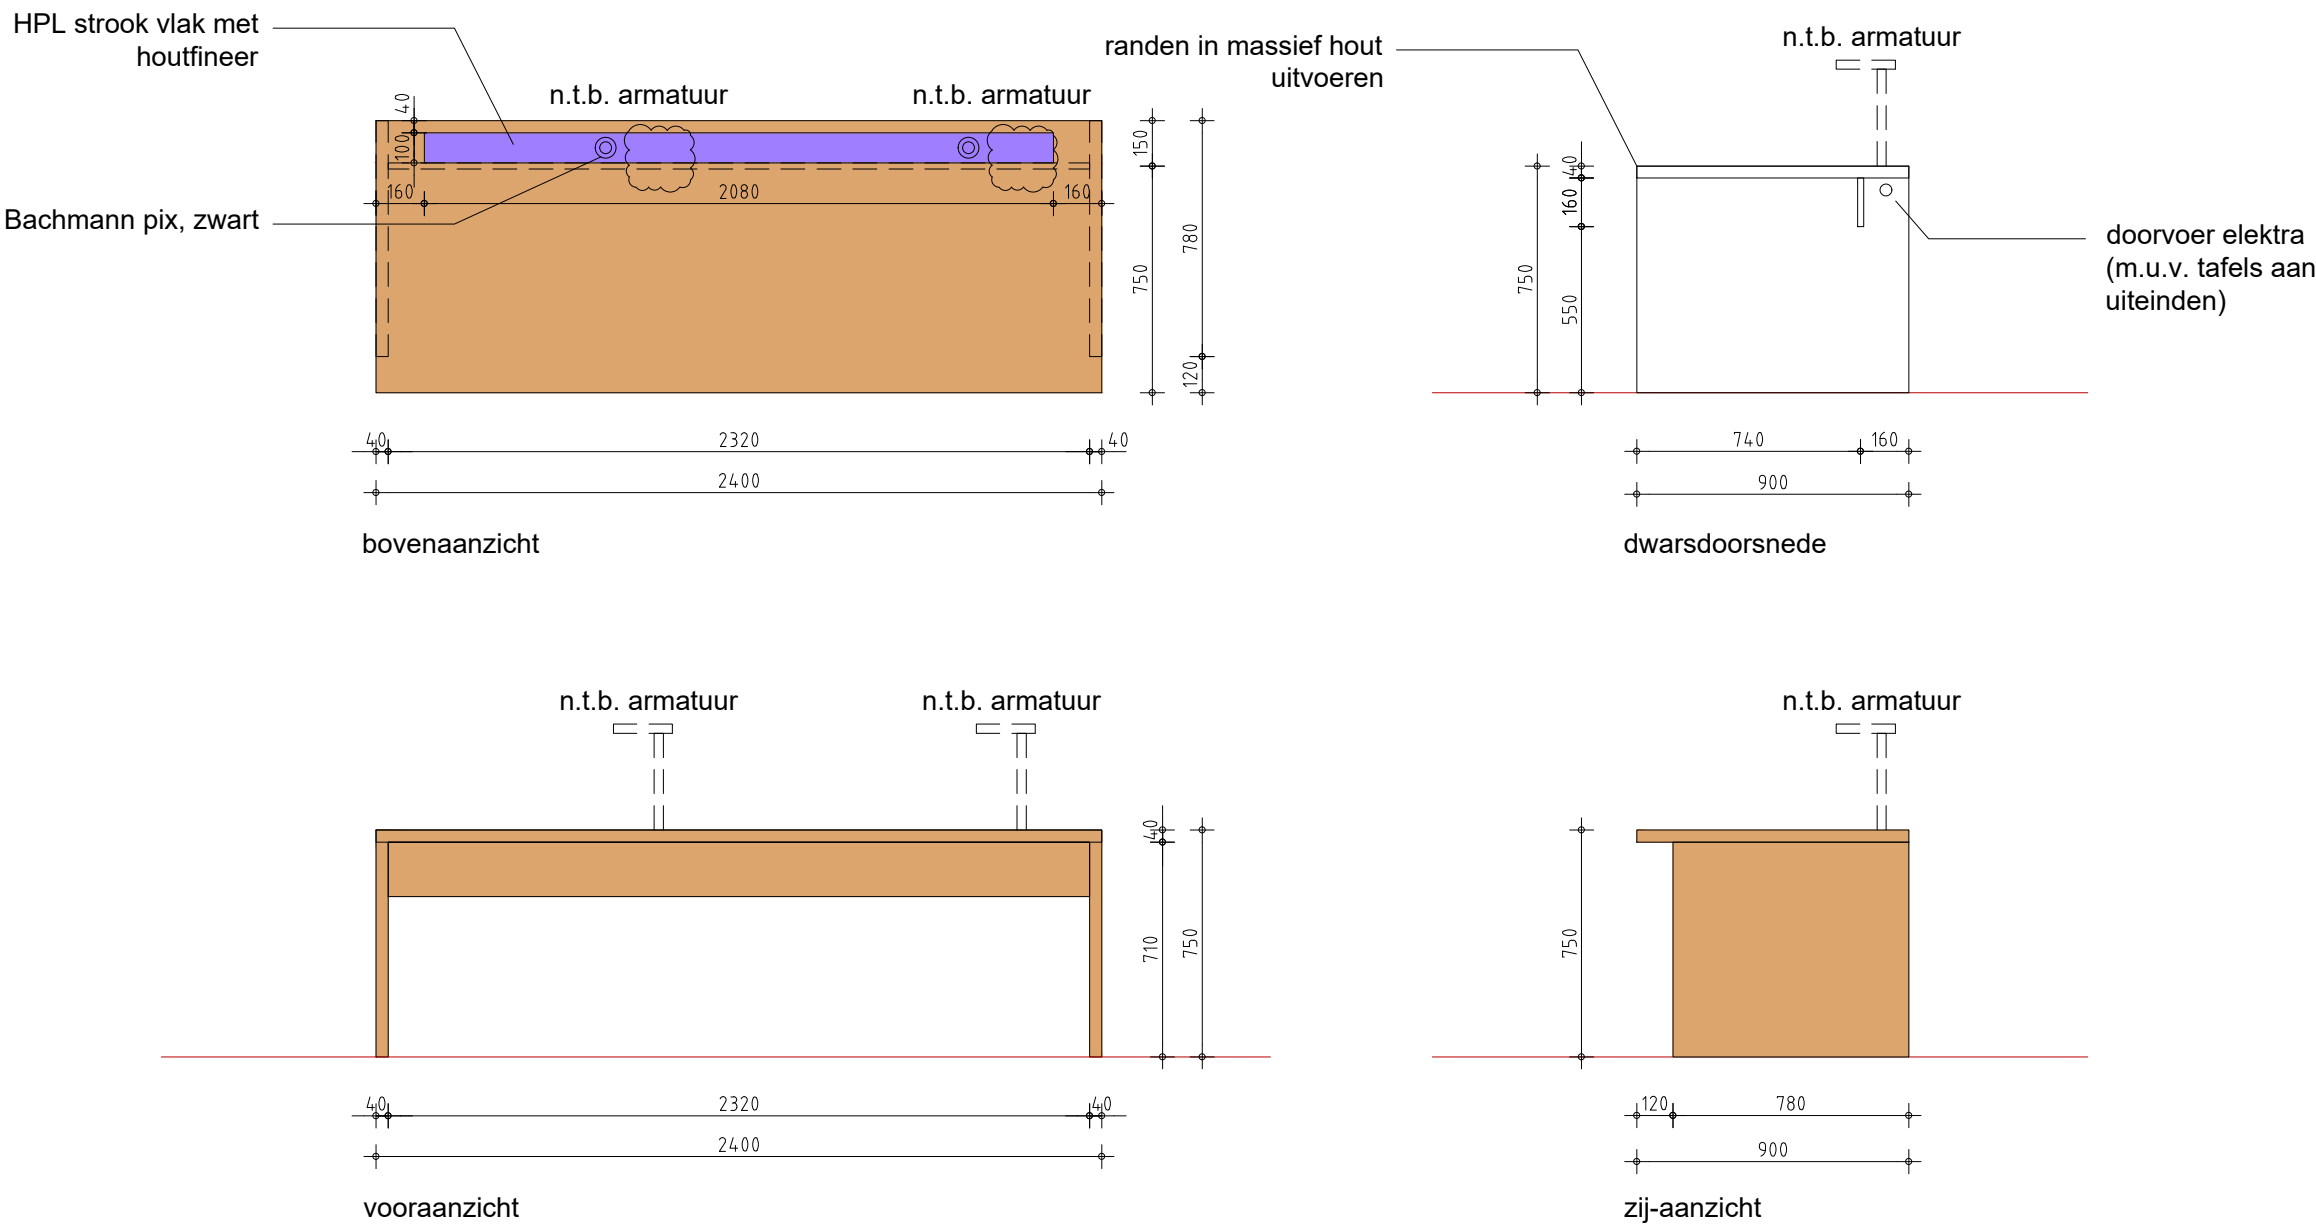


155p05cad036 - b.79.00 vaste inrichting.dwg

Zitnis

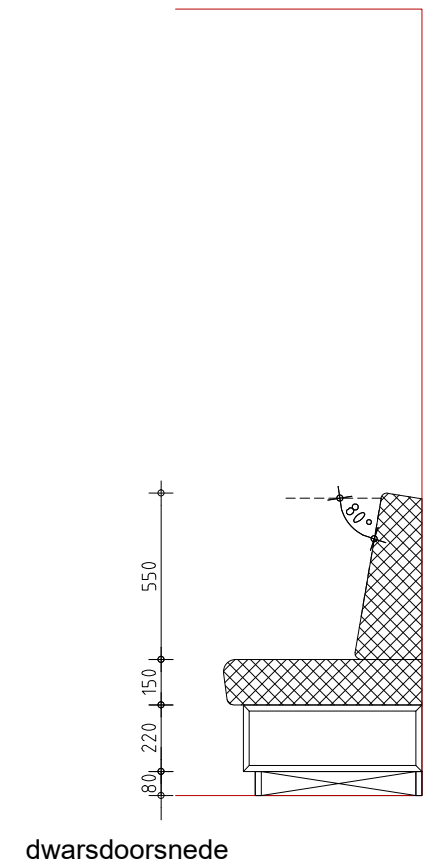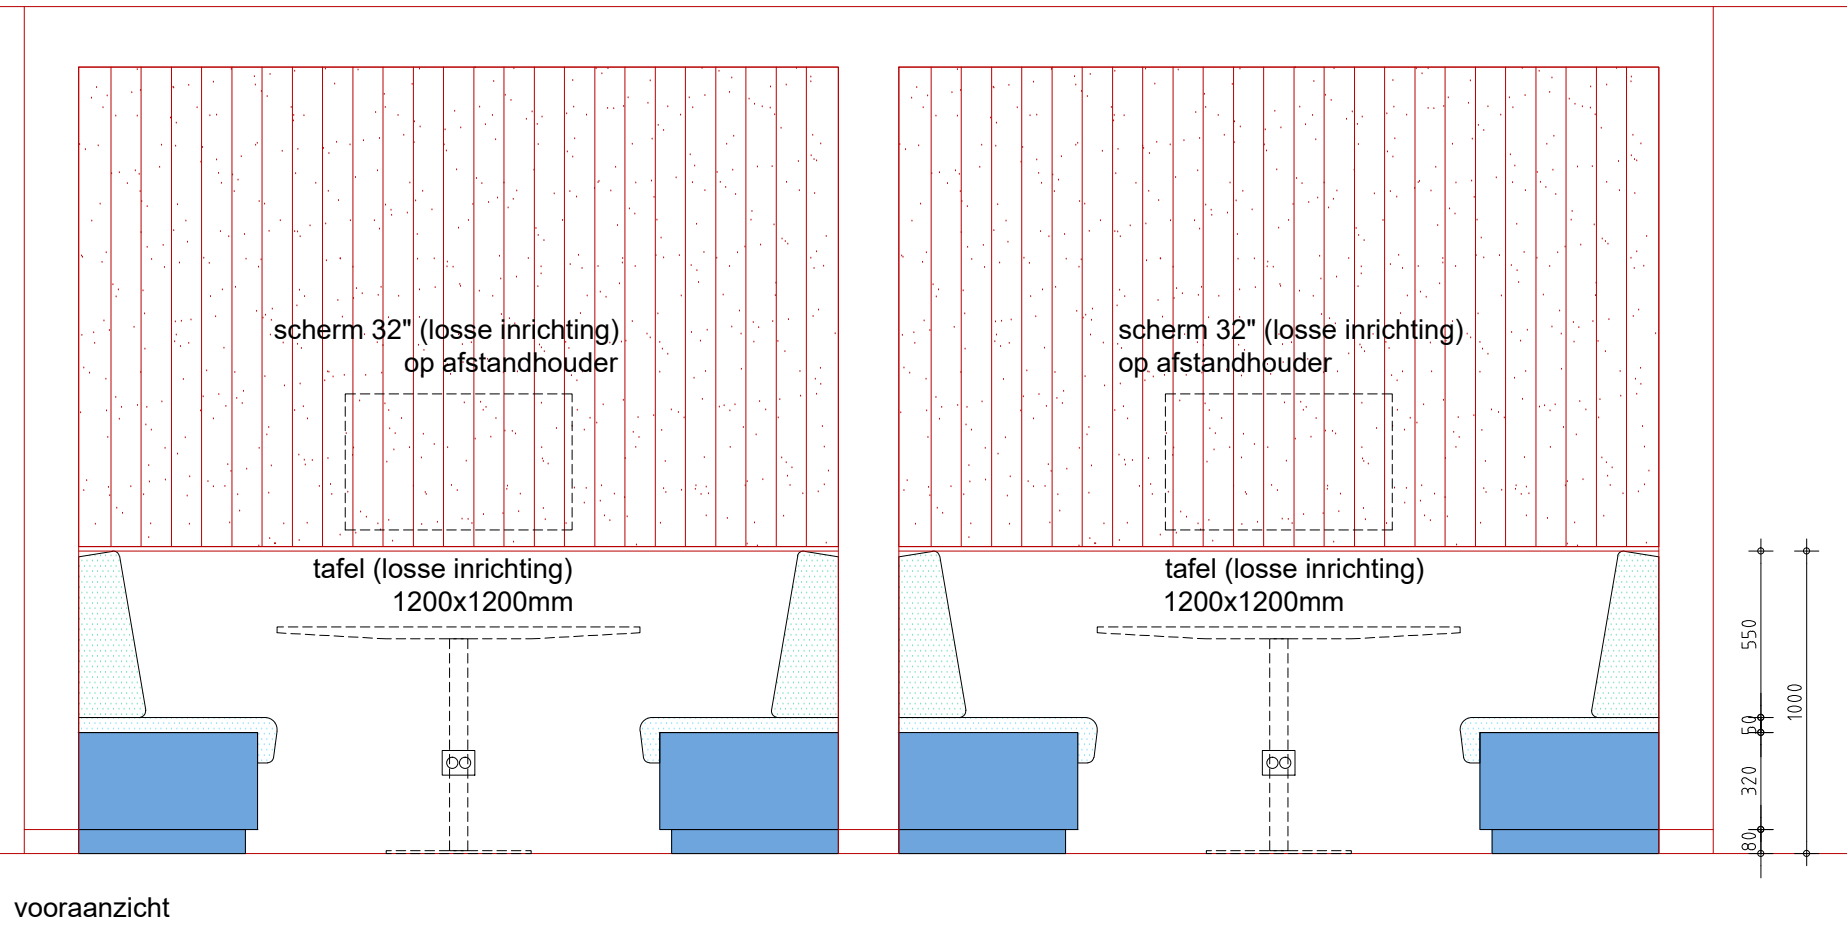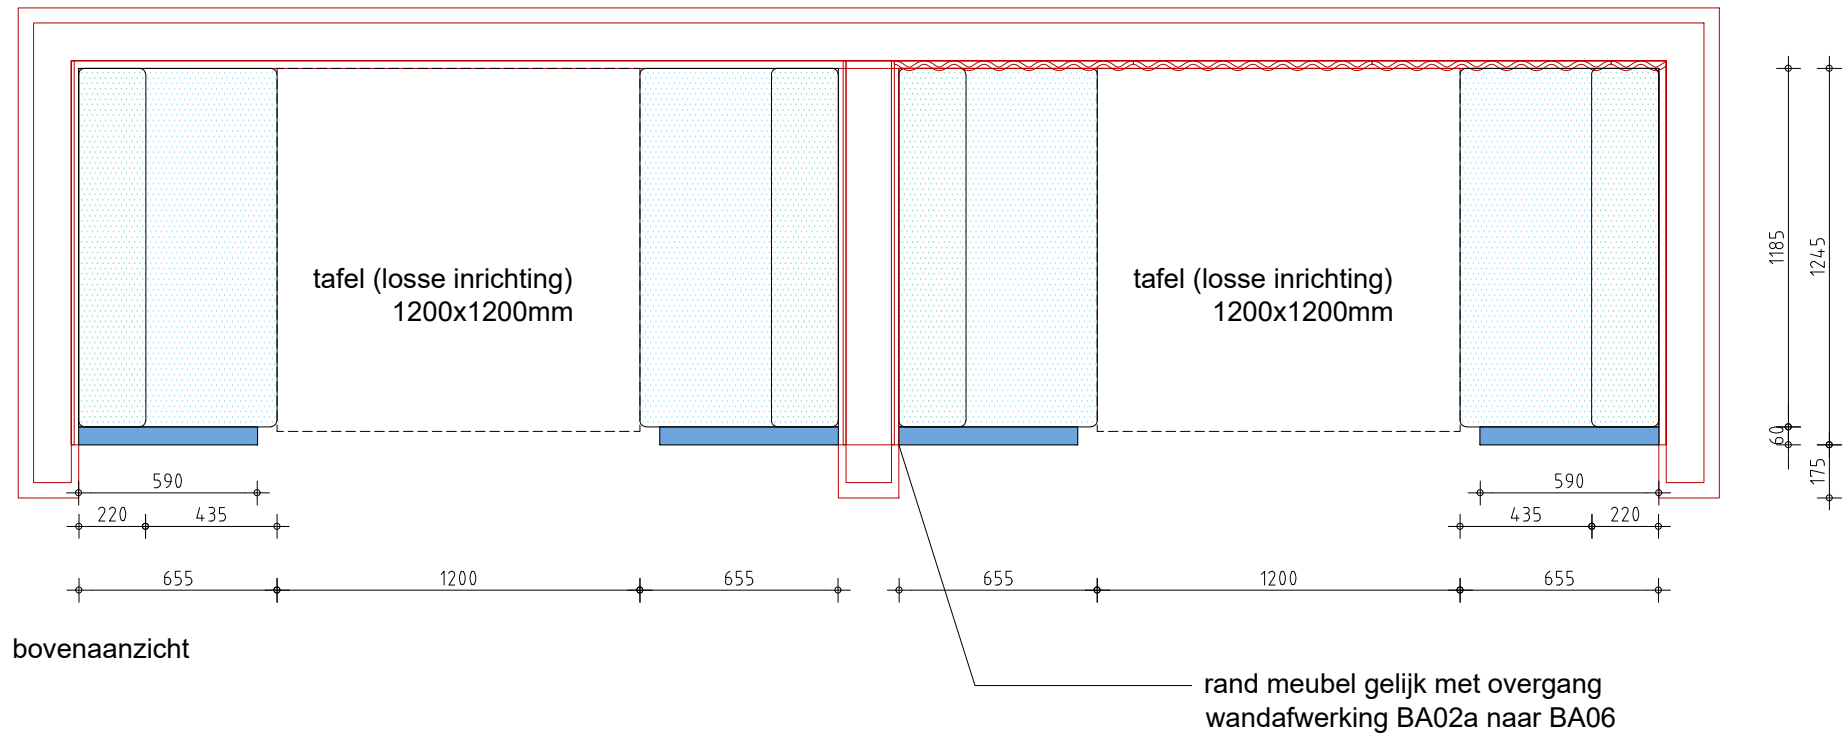


155p05cad036 - b.79.00 vaste inrichting.dwg


Treinzitje 1

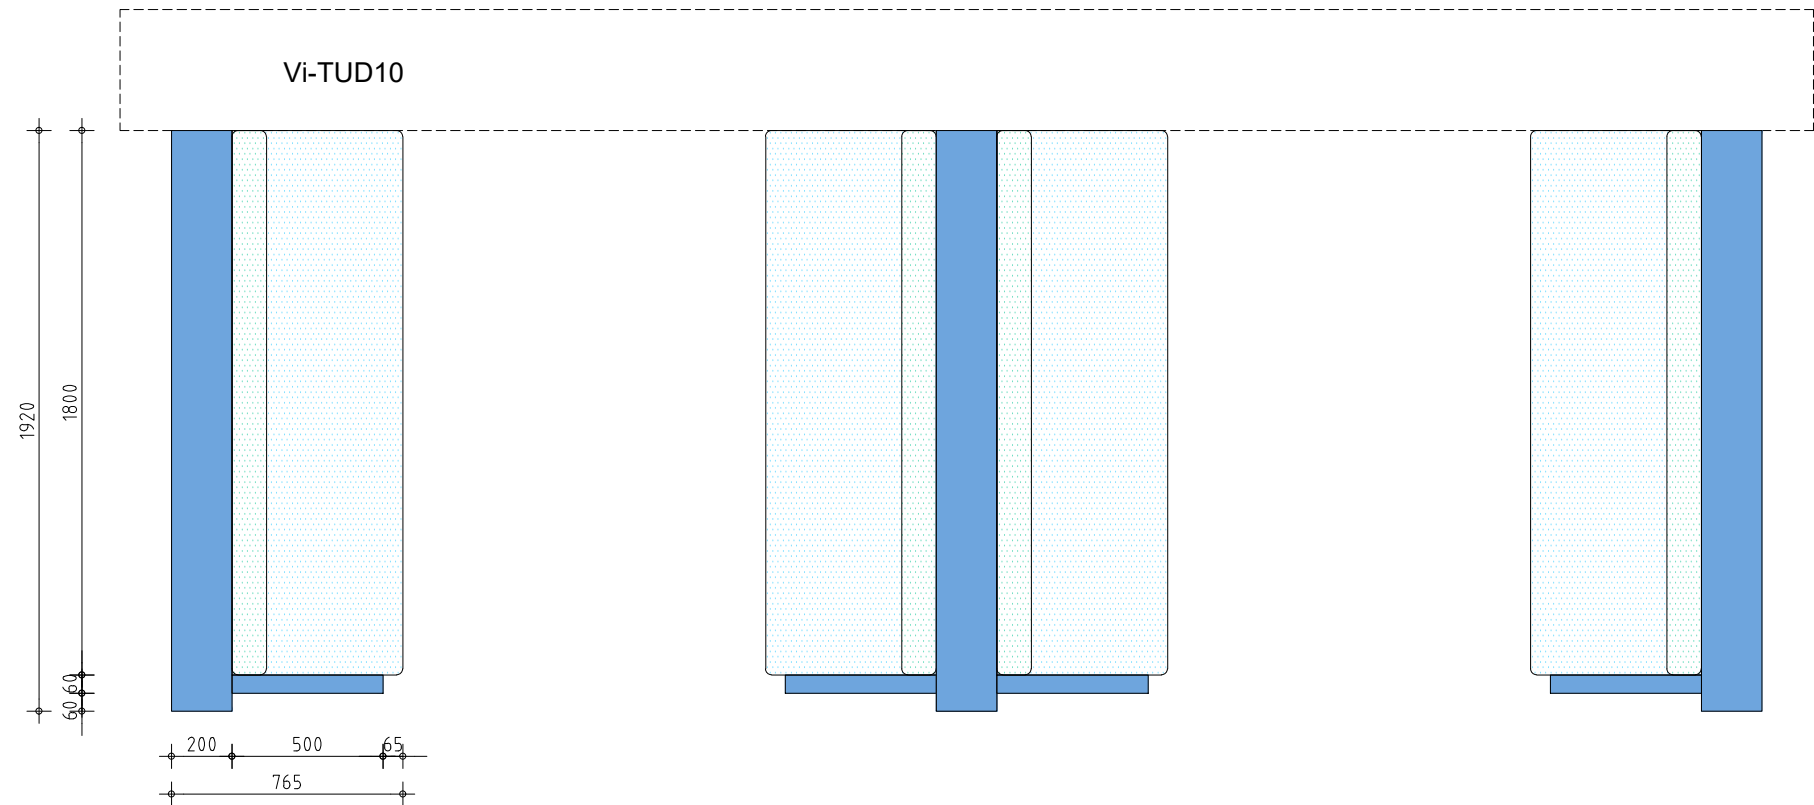

bovenaanzicht

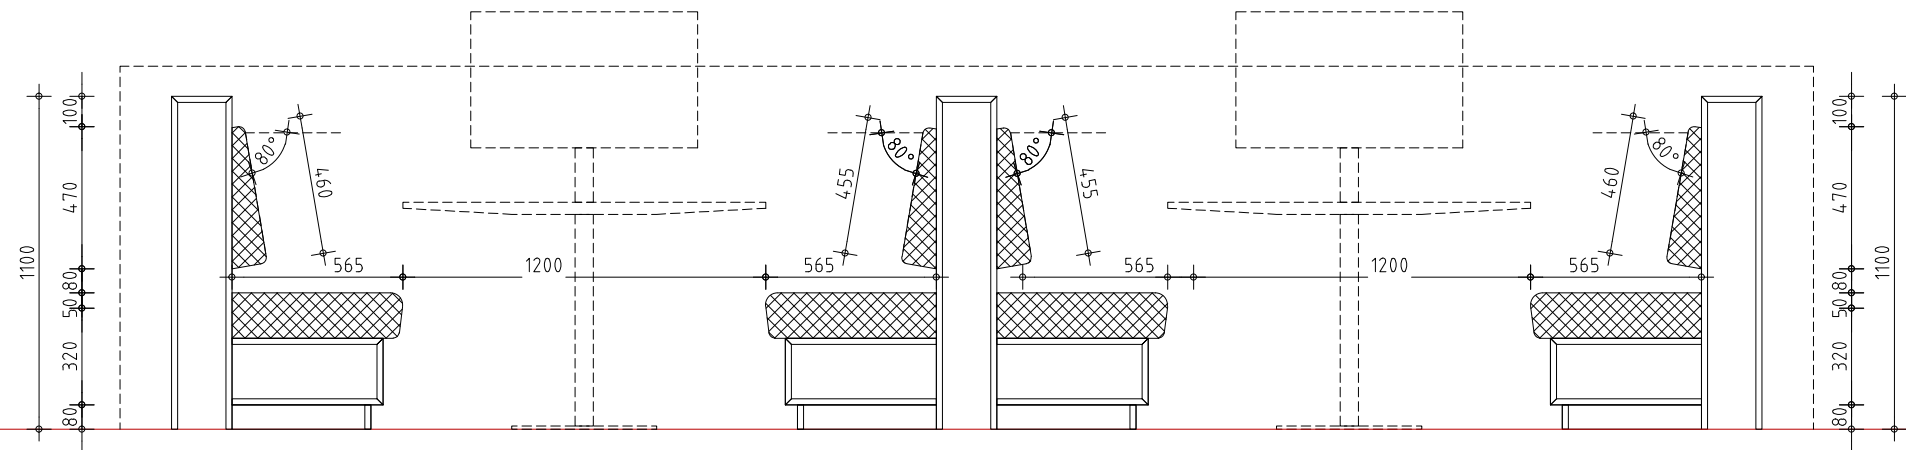


langsdoorsnede

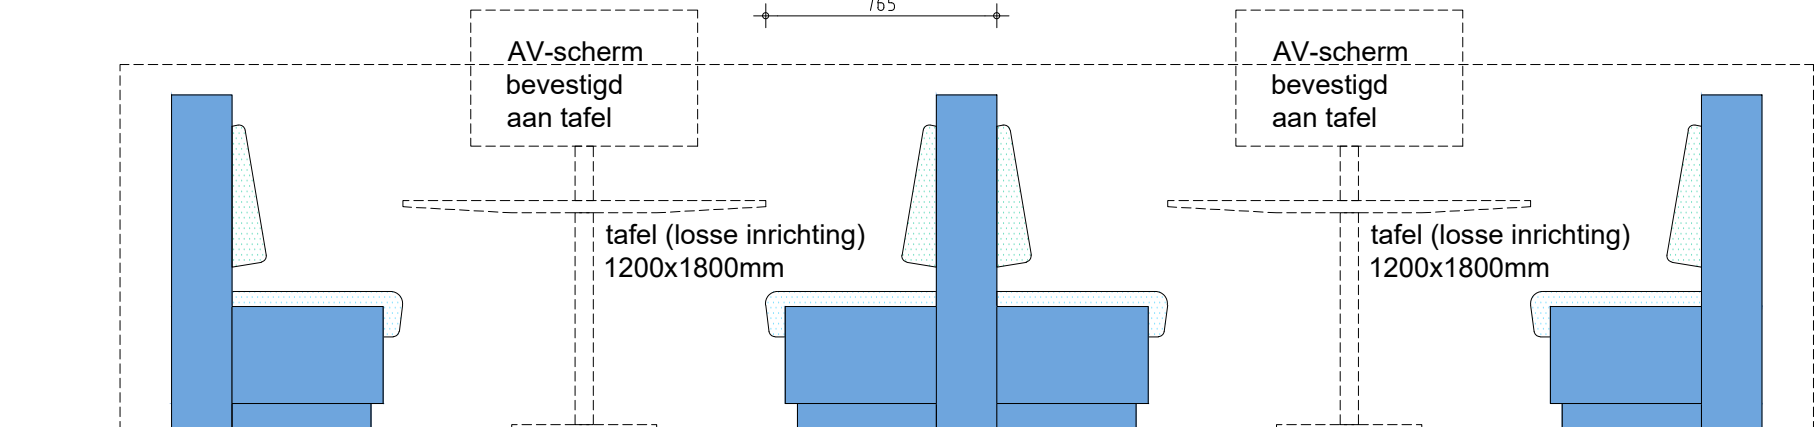


vooraanzicht

Vi-TUD10

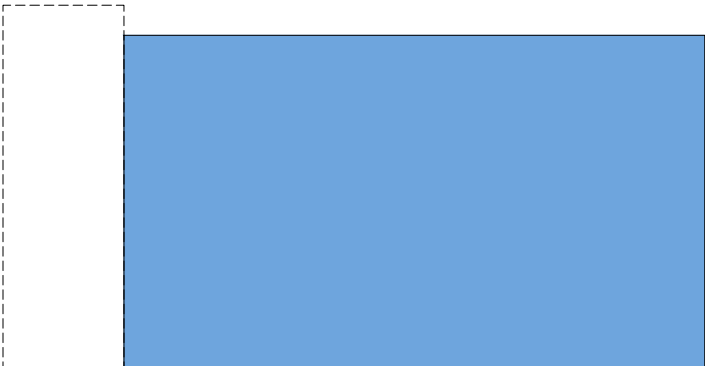

aanzicht


Vi-TUD10

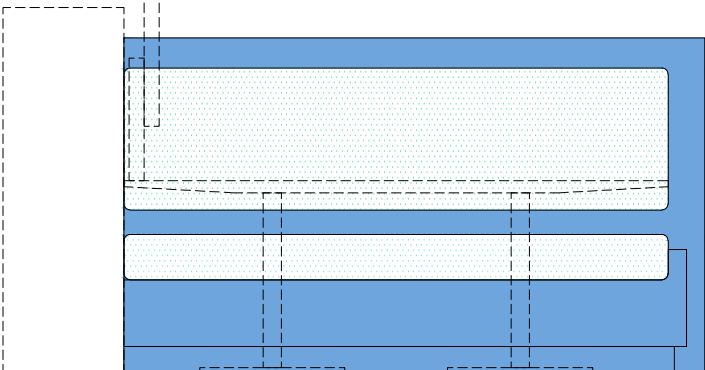


aanzicht

155p05cad036 - b.79.00 vaste inrichting.dwg


Treinzitje 2

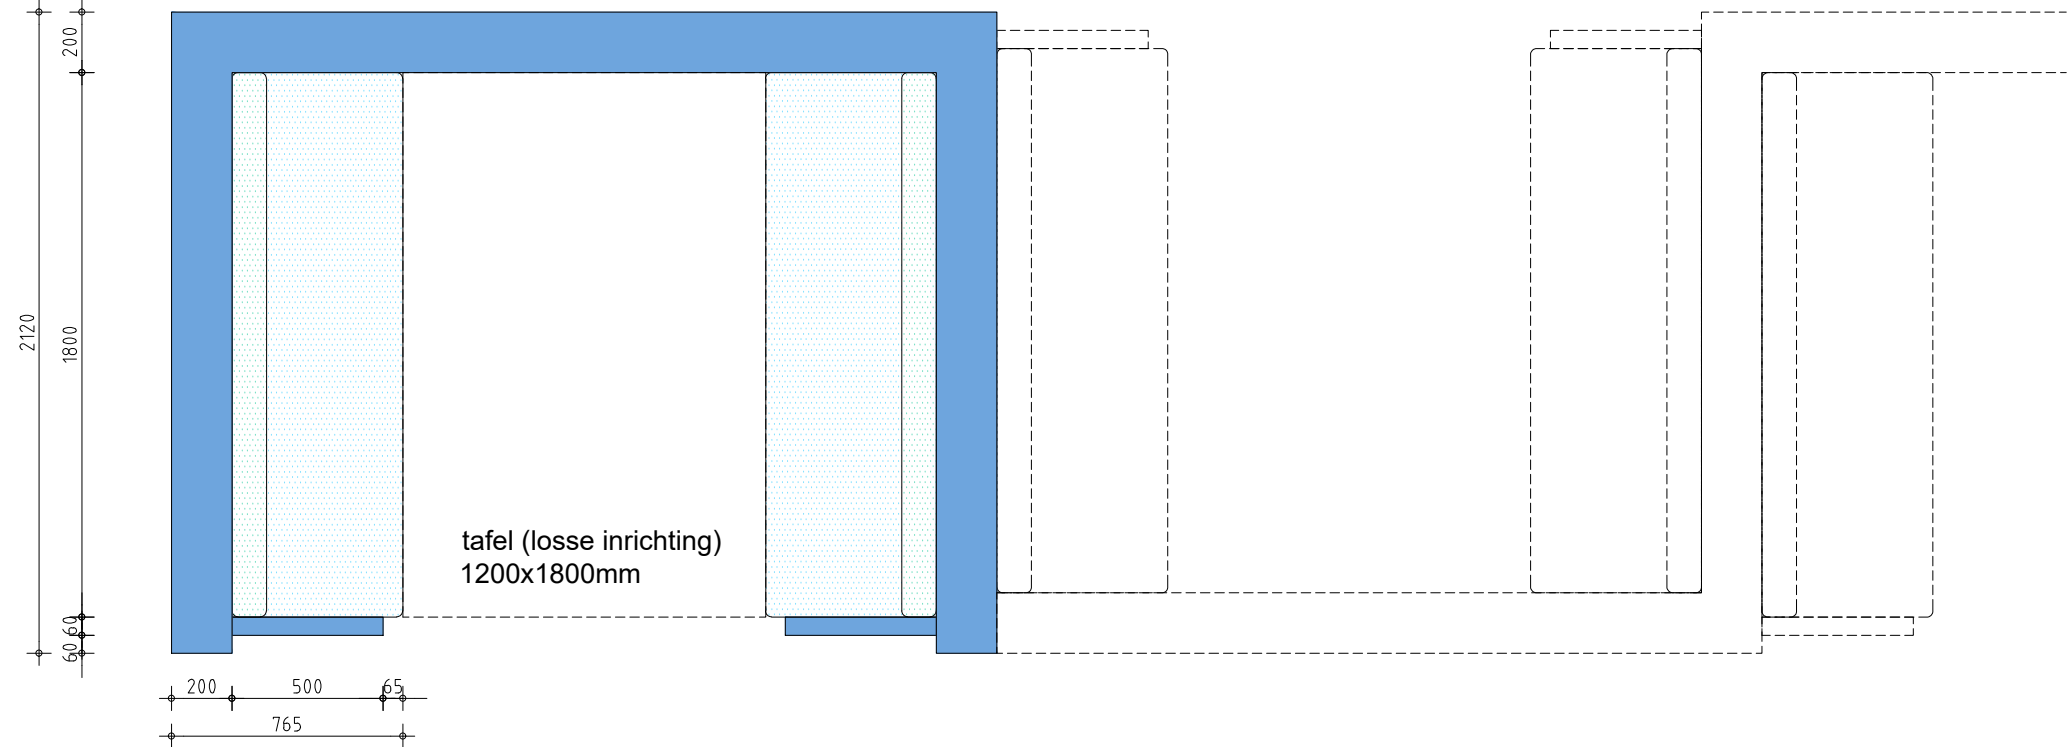


bovenaanzicht

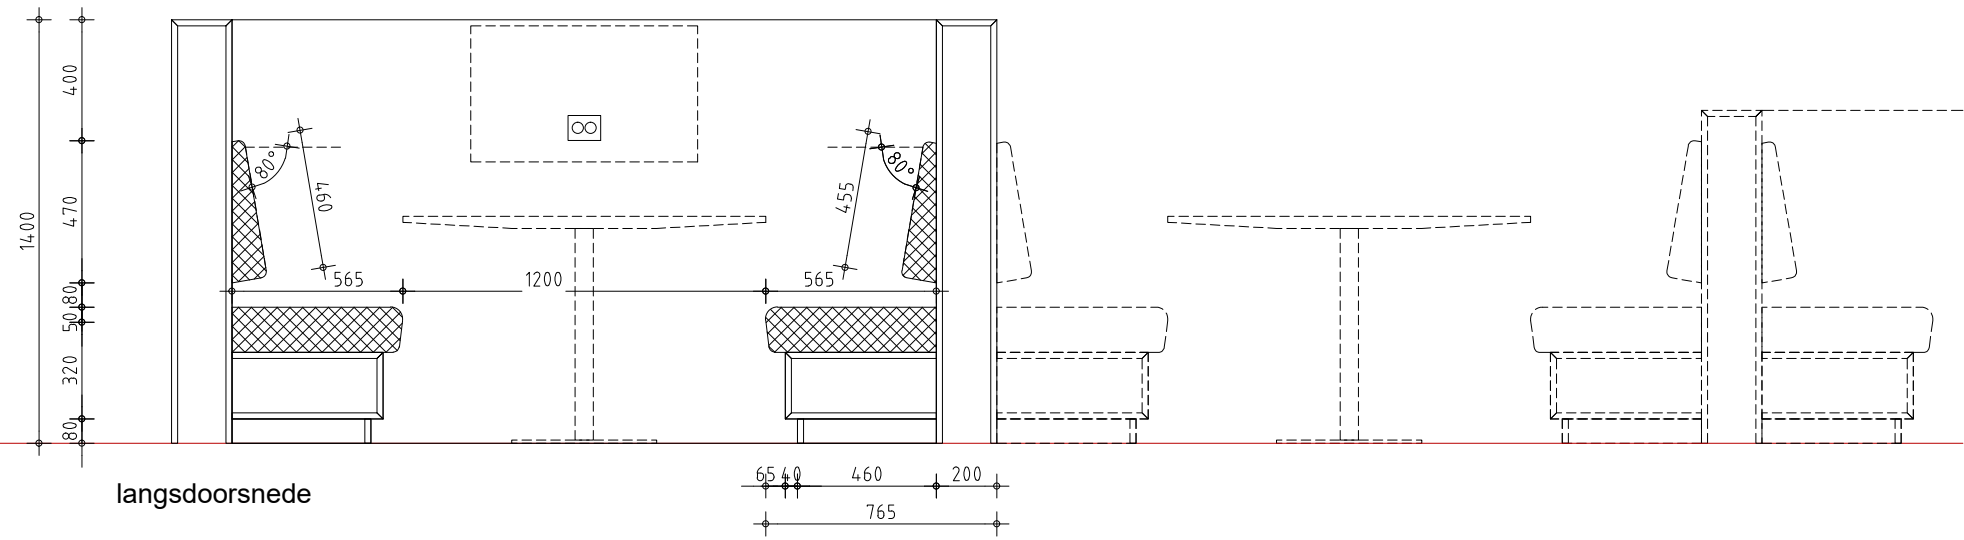


langsdoorsnede

 

aanzicht

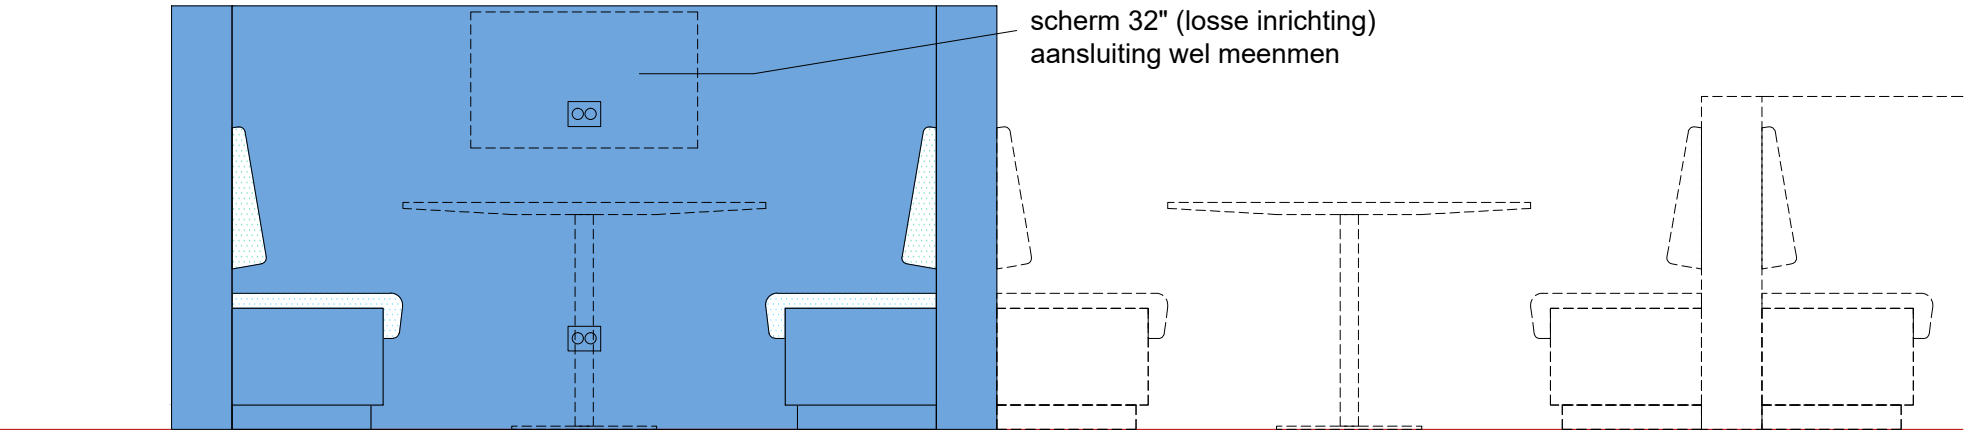


vooraanzicht

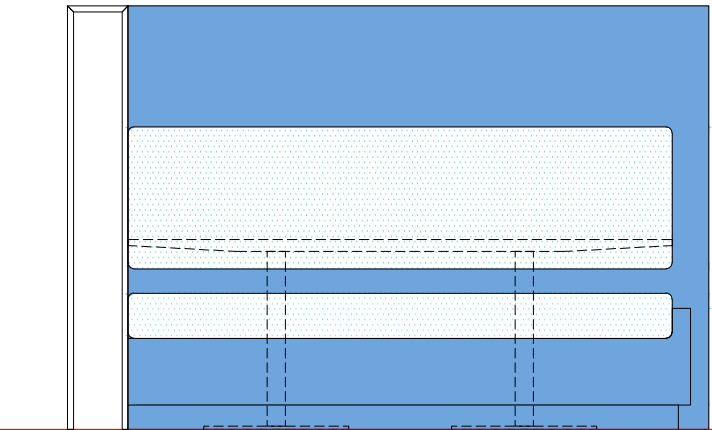


aanzicht

155p05cad036 - b.79.00 vaste inrichting.dwg

Zitbank

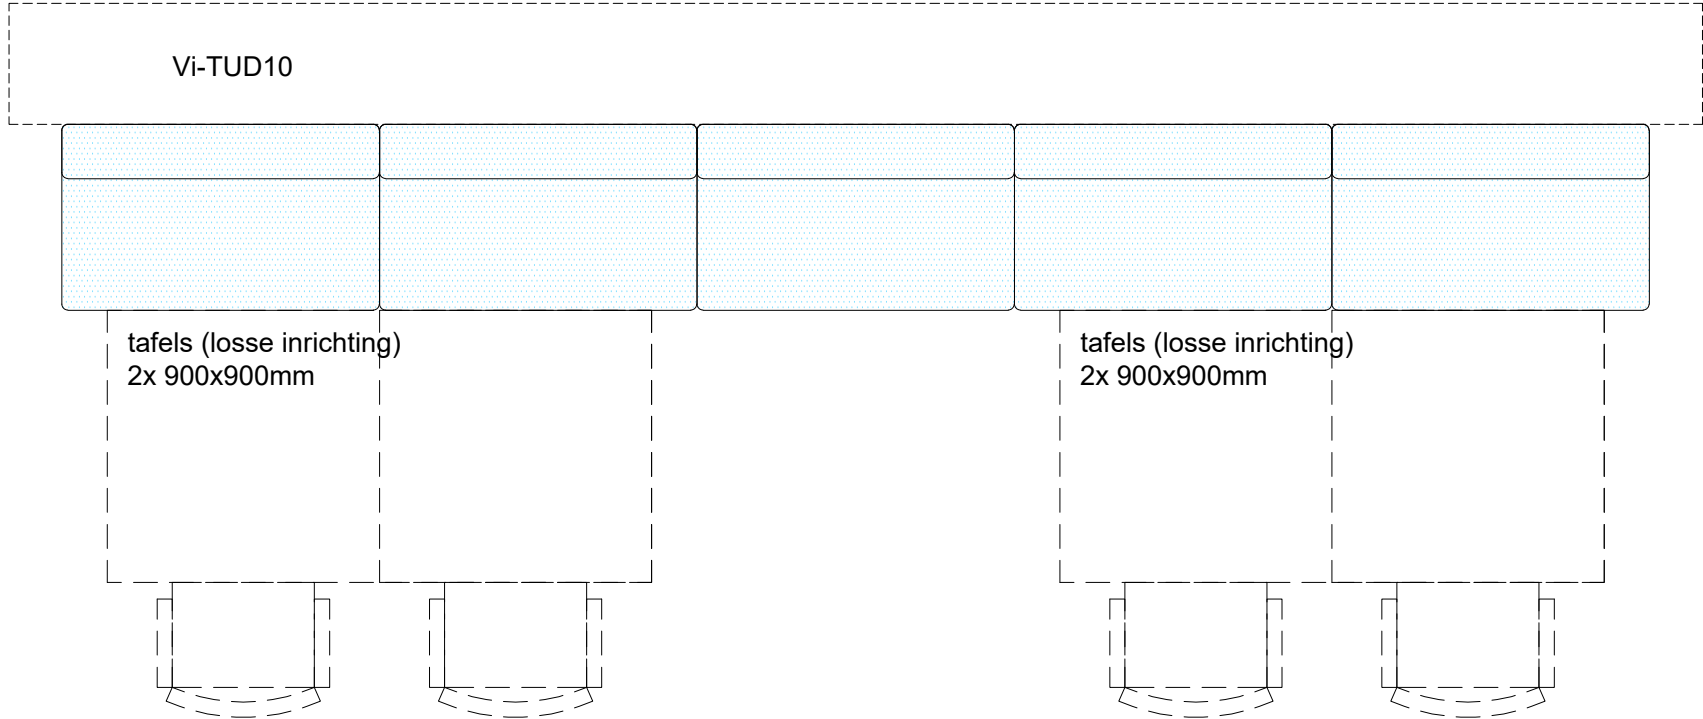

bovenaanzicht

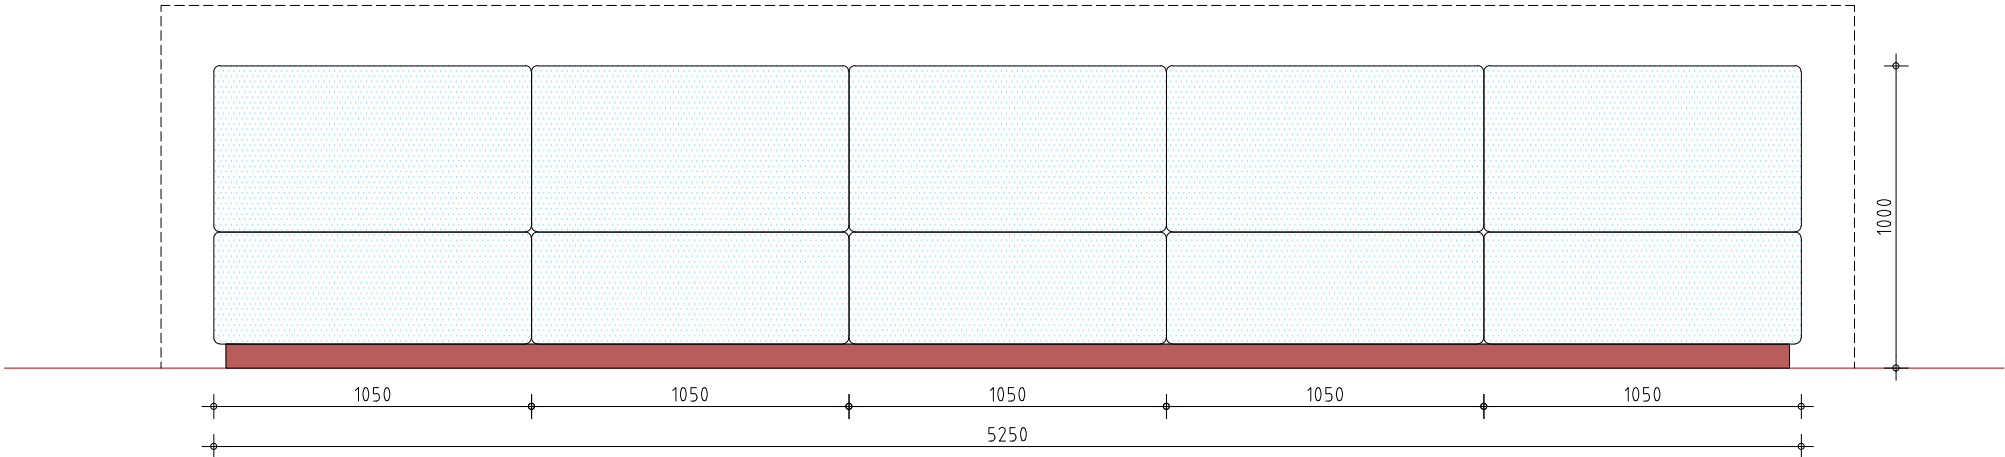

vooraanzicht




zij-aanzicht

155p05cad036 - b.79.00 vaste inrichting.dwg


vaste inrichting

Open Universiteit


Balie

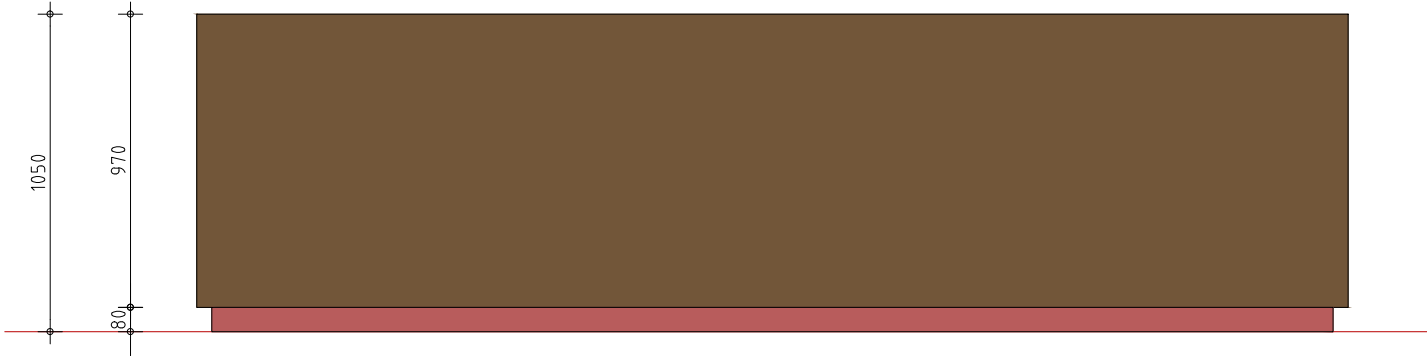

vooraanzicht

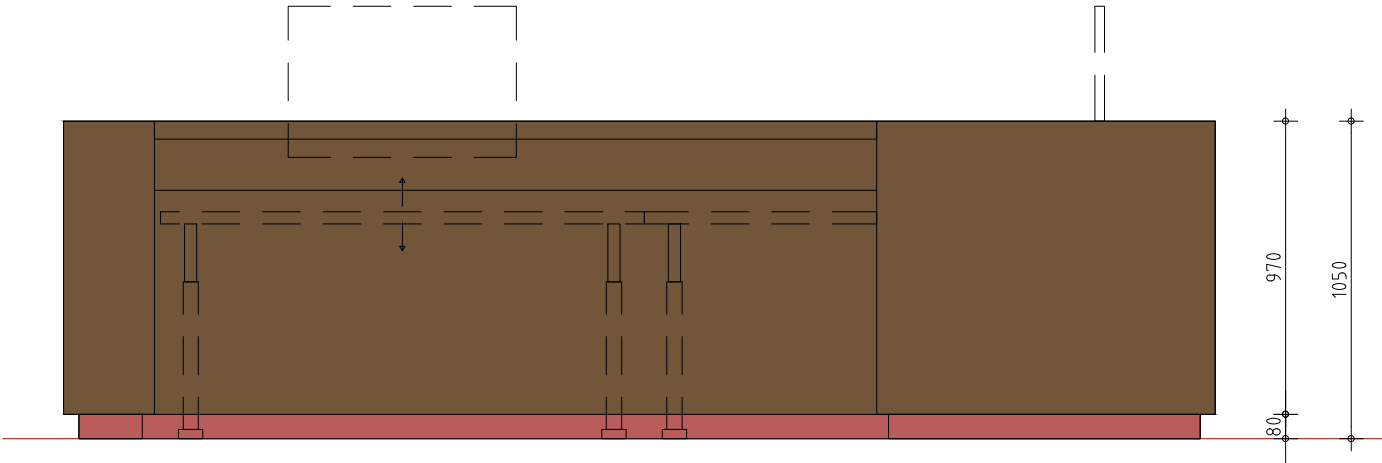

achteraanzicht

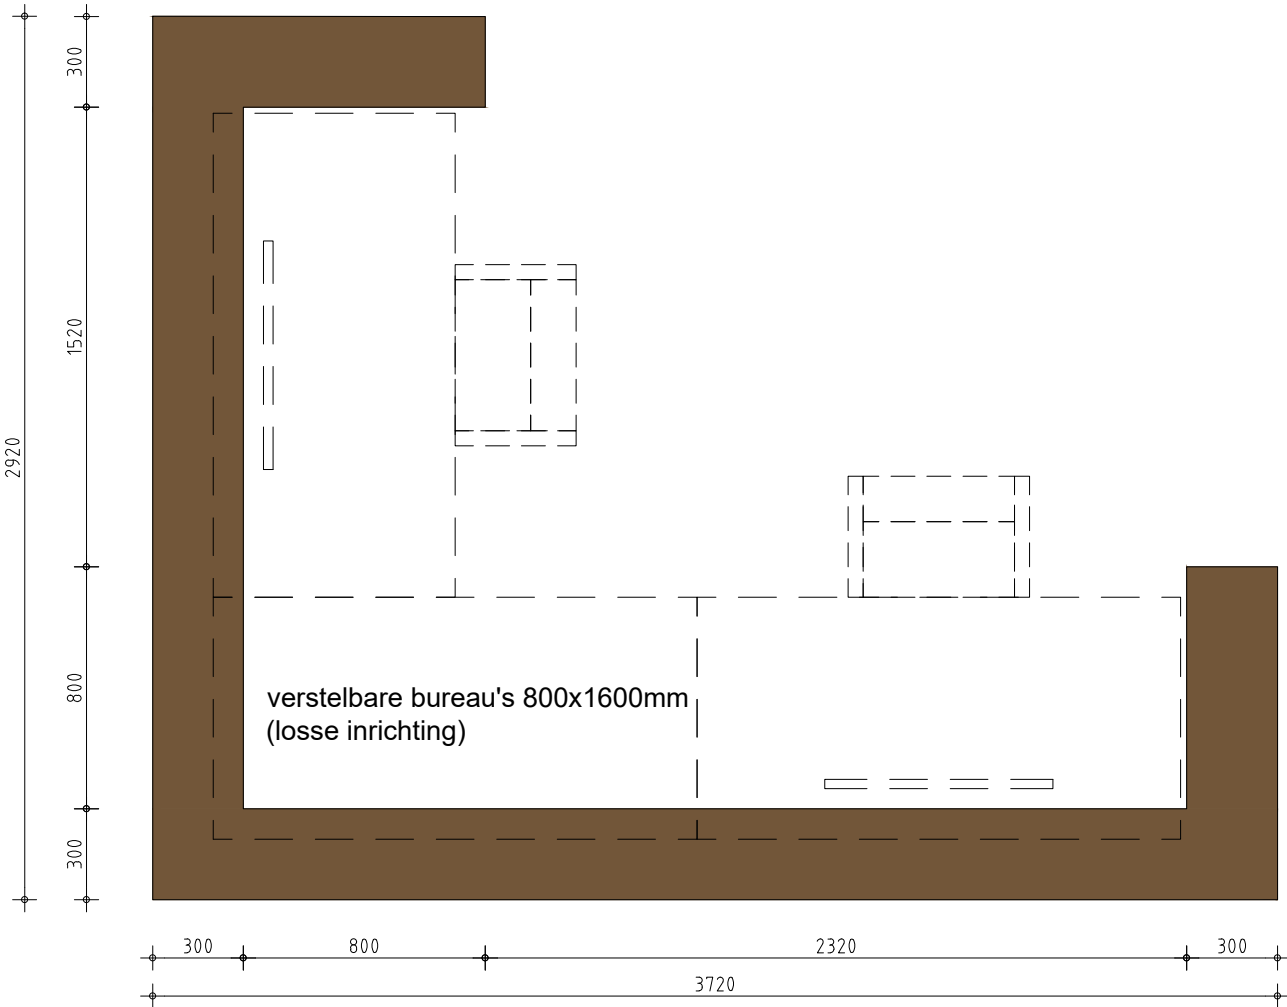


bovenaanzicht




doorsnede

155p05cad036 - b.79.00 vaste inrichting.dwg

Balie

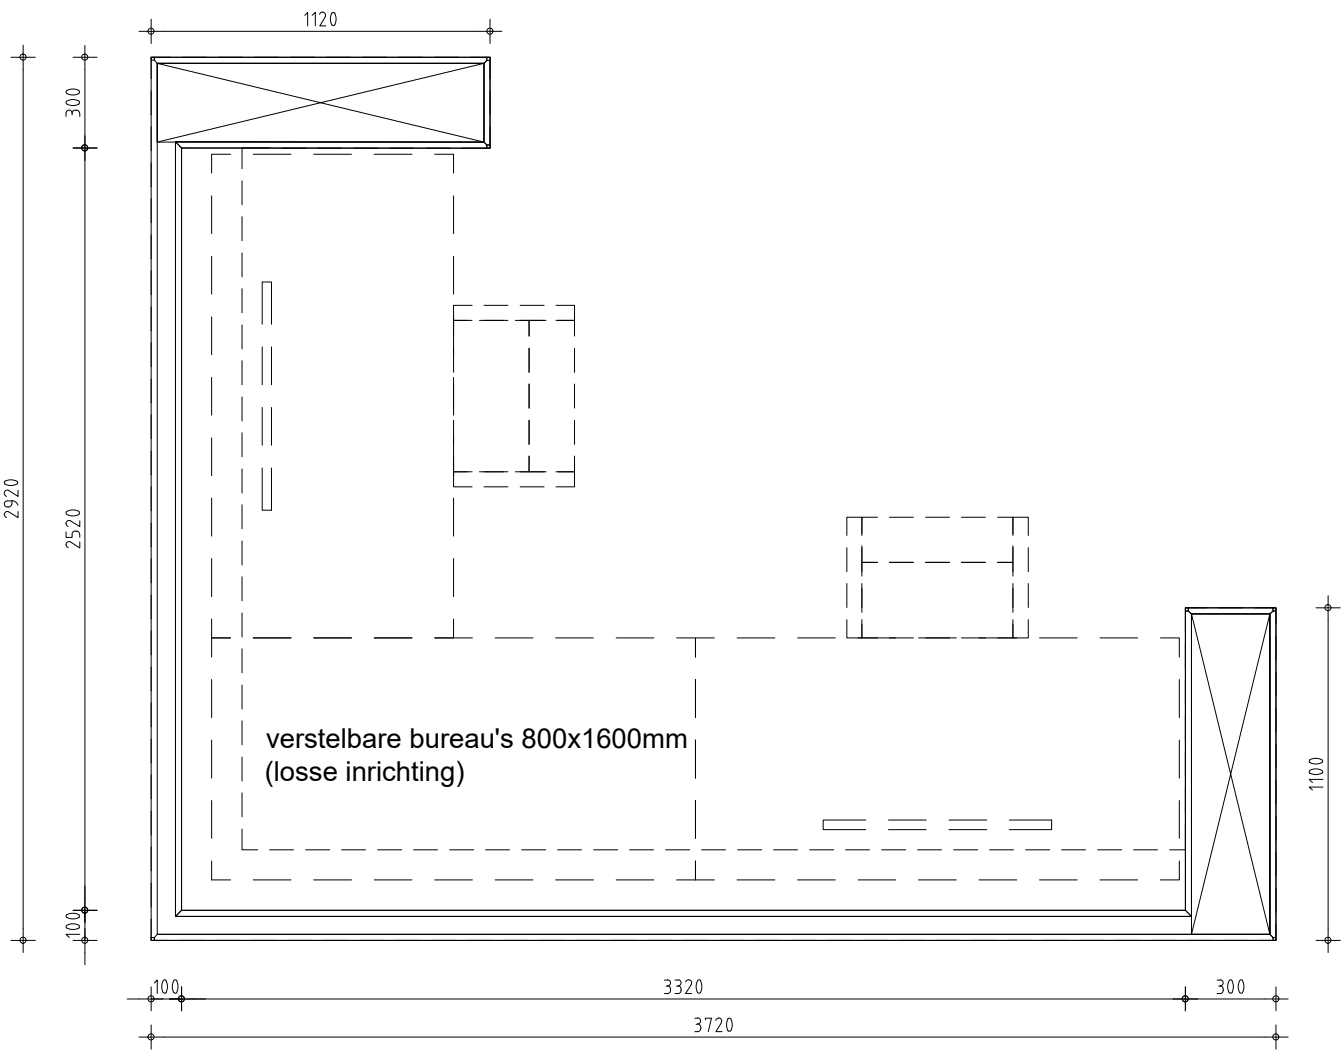


doorsnede corpus

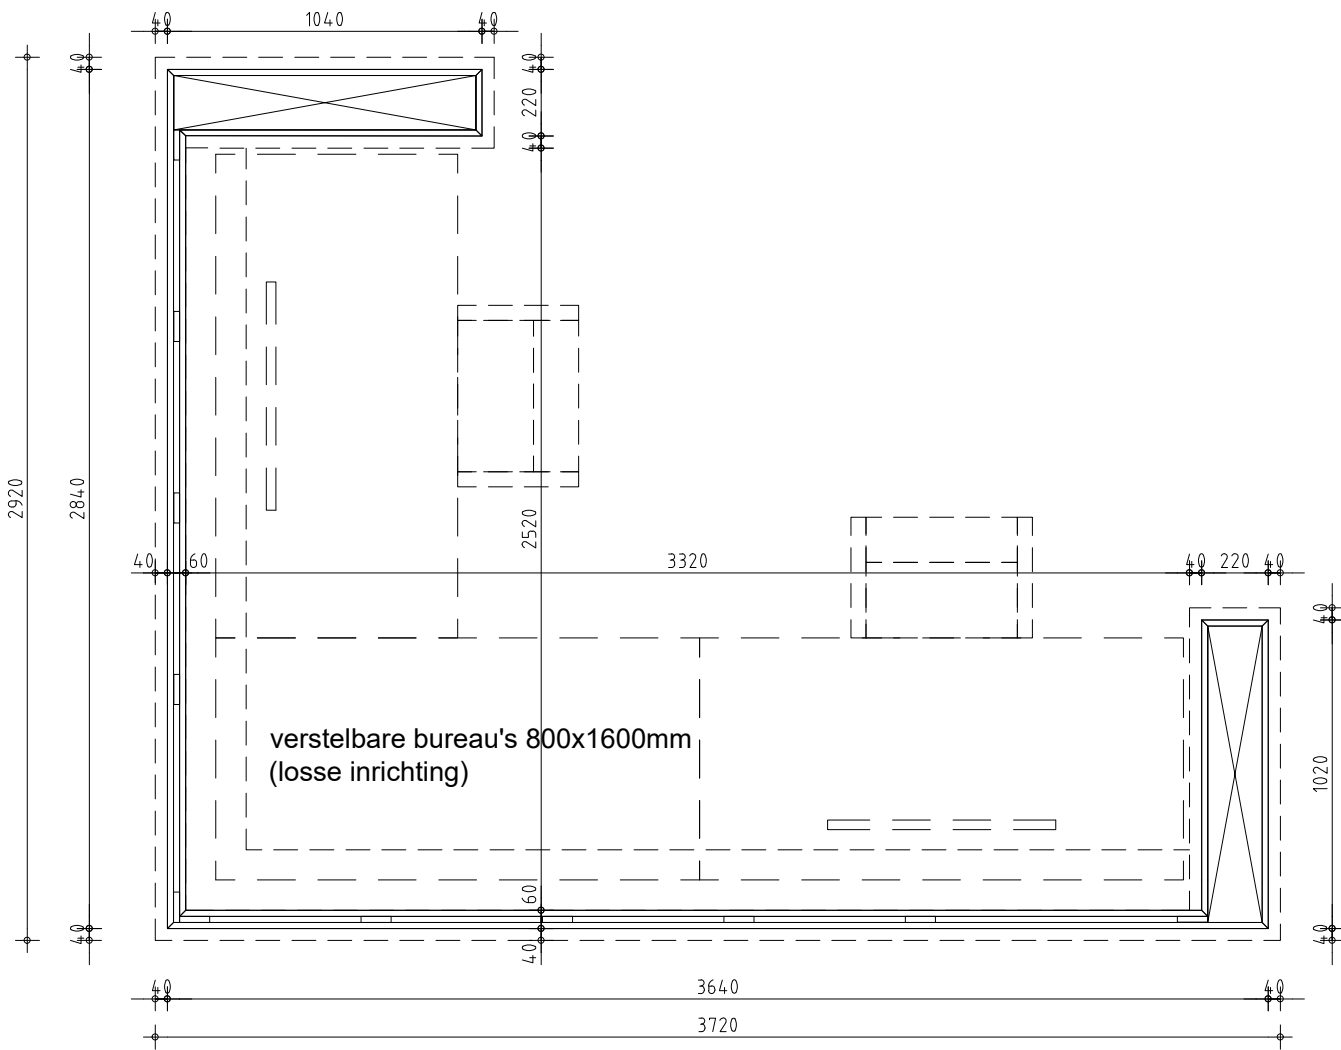

doorsnede plint


155p05cad036 - b.79.00 vaste inrichting.dwg

Repromebel

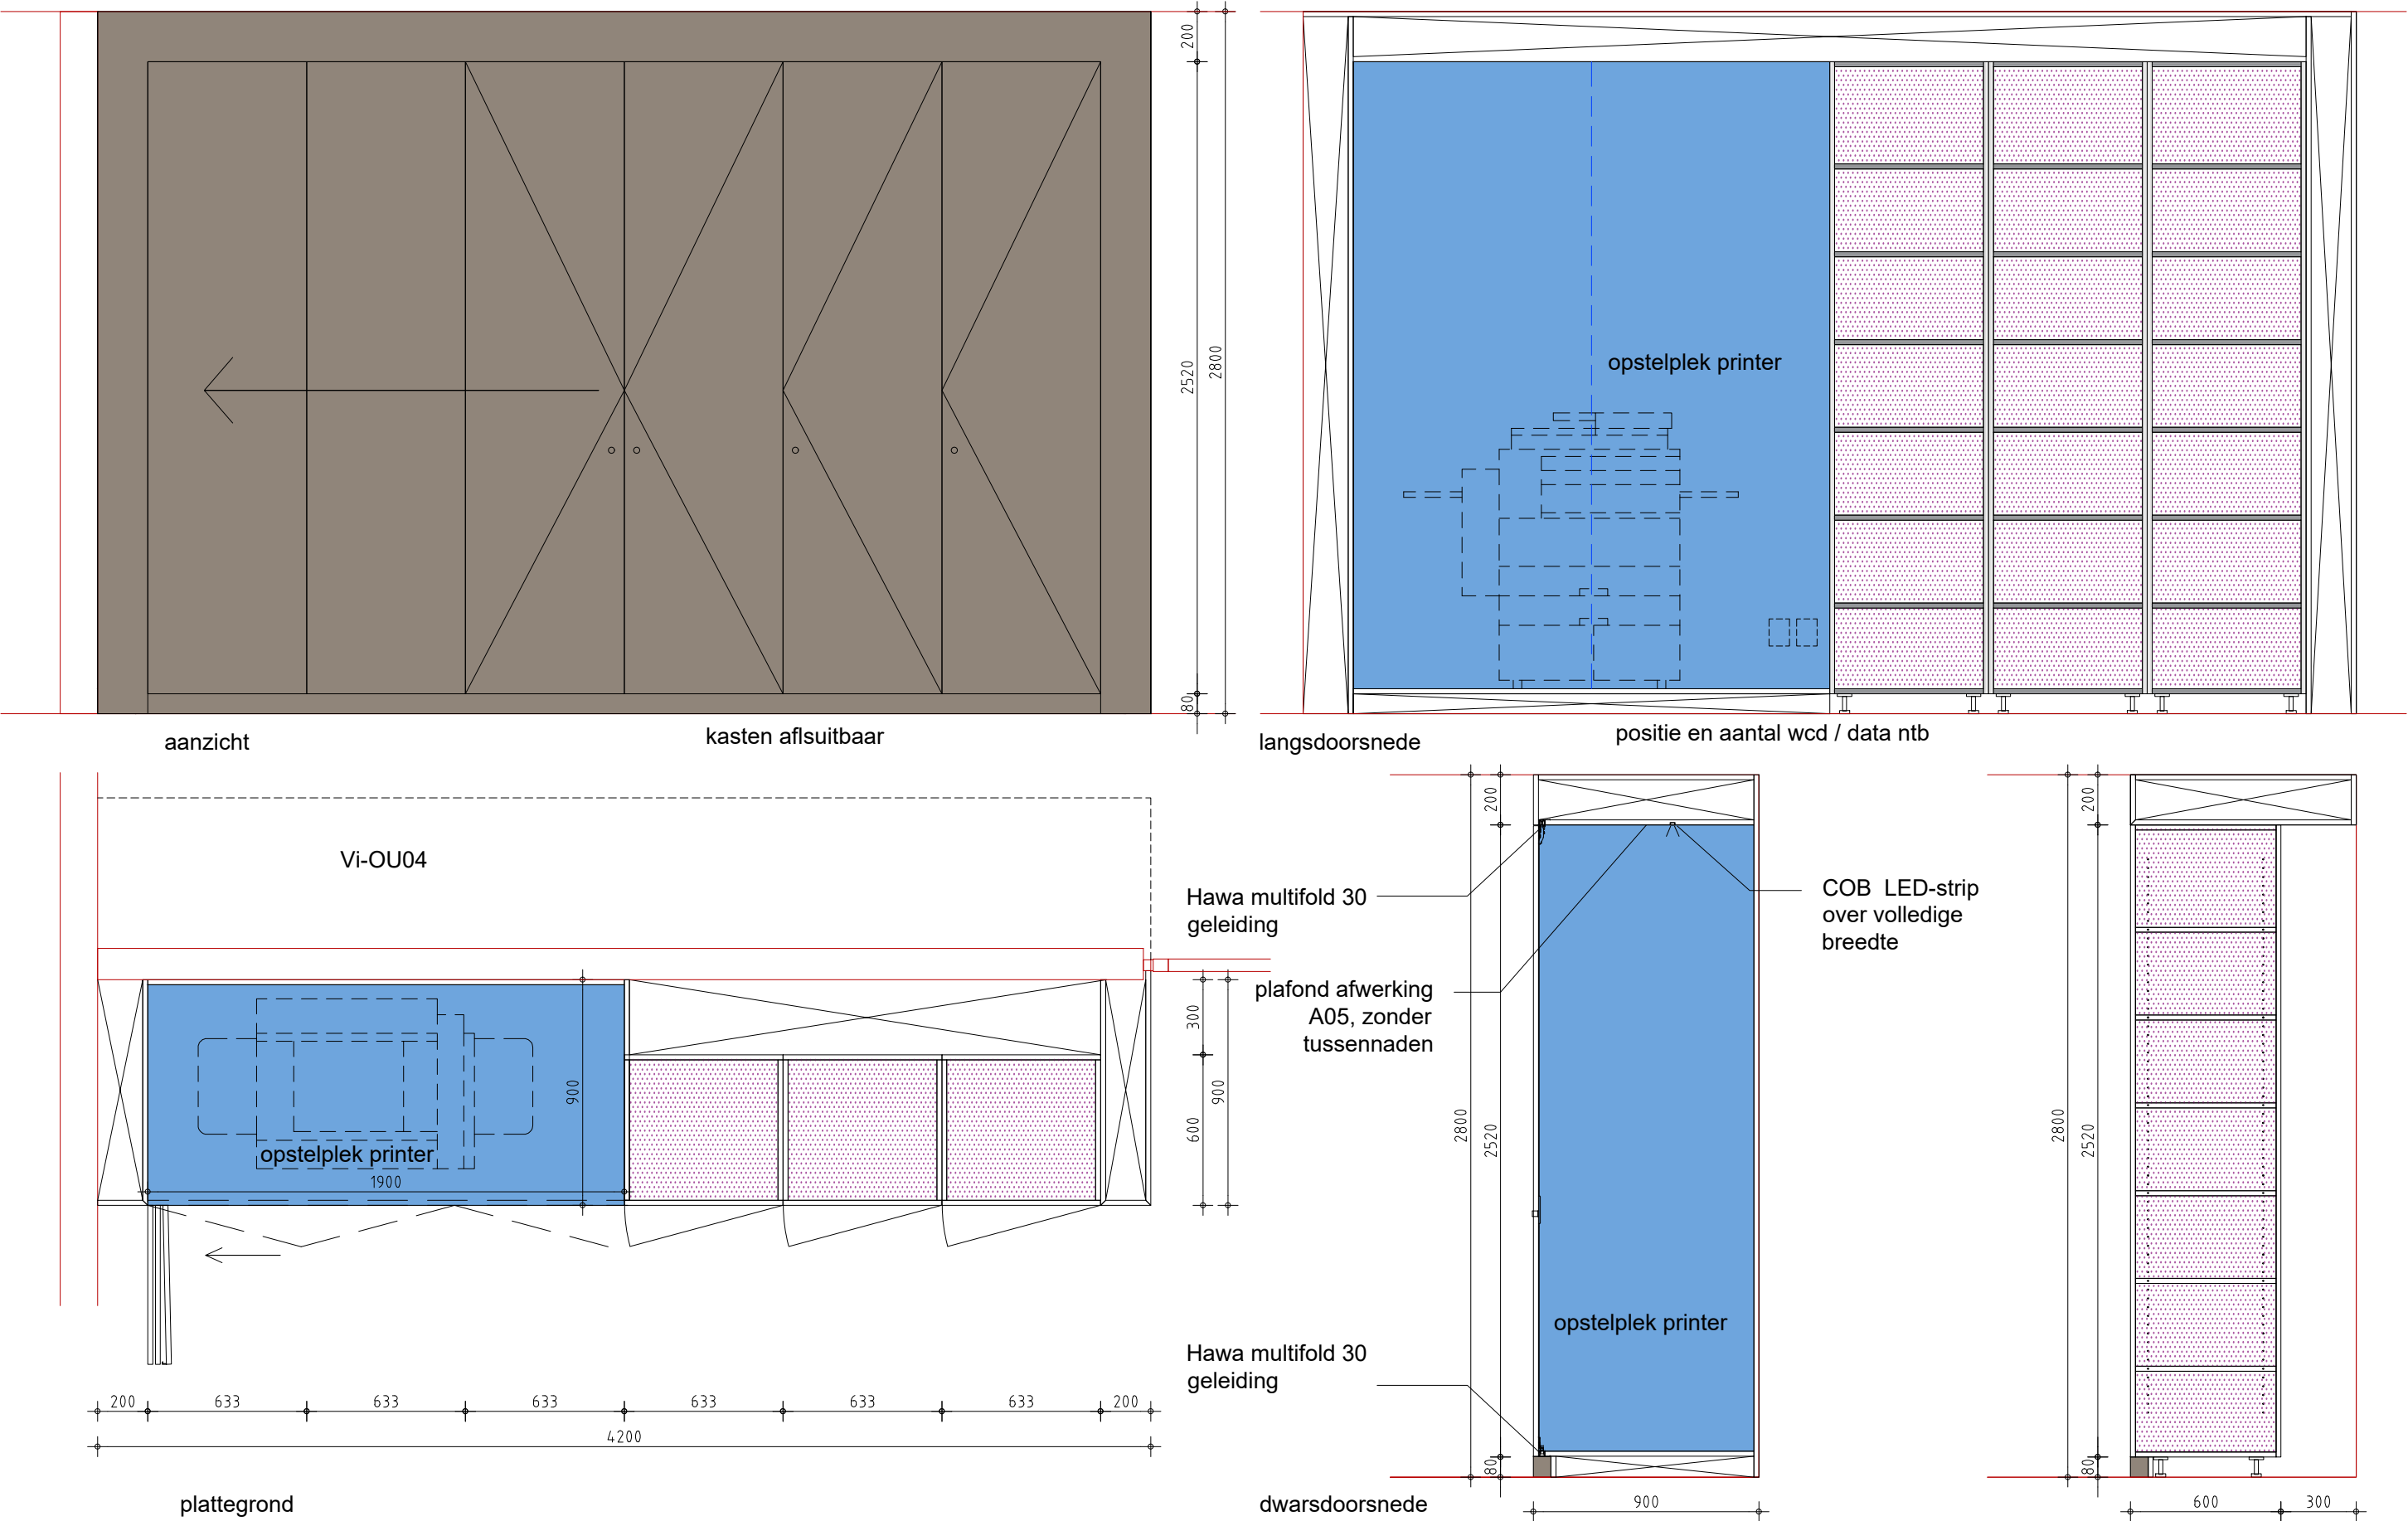


155p05cad036 - b.79.00 vaste inrichting.dwg


Pantry

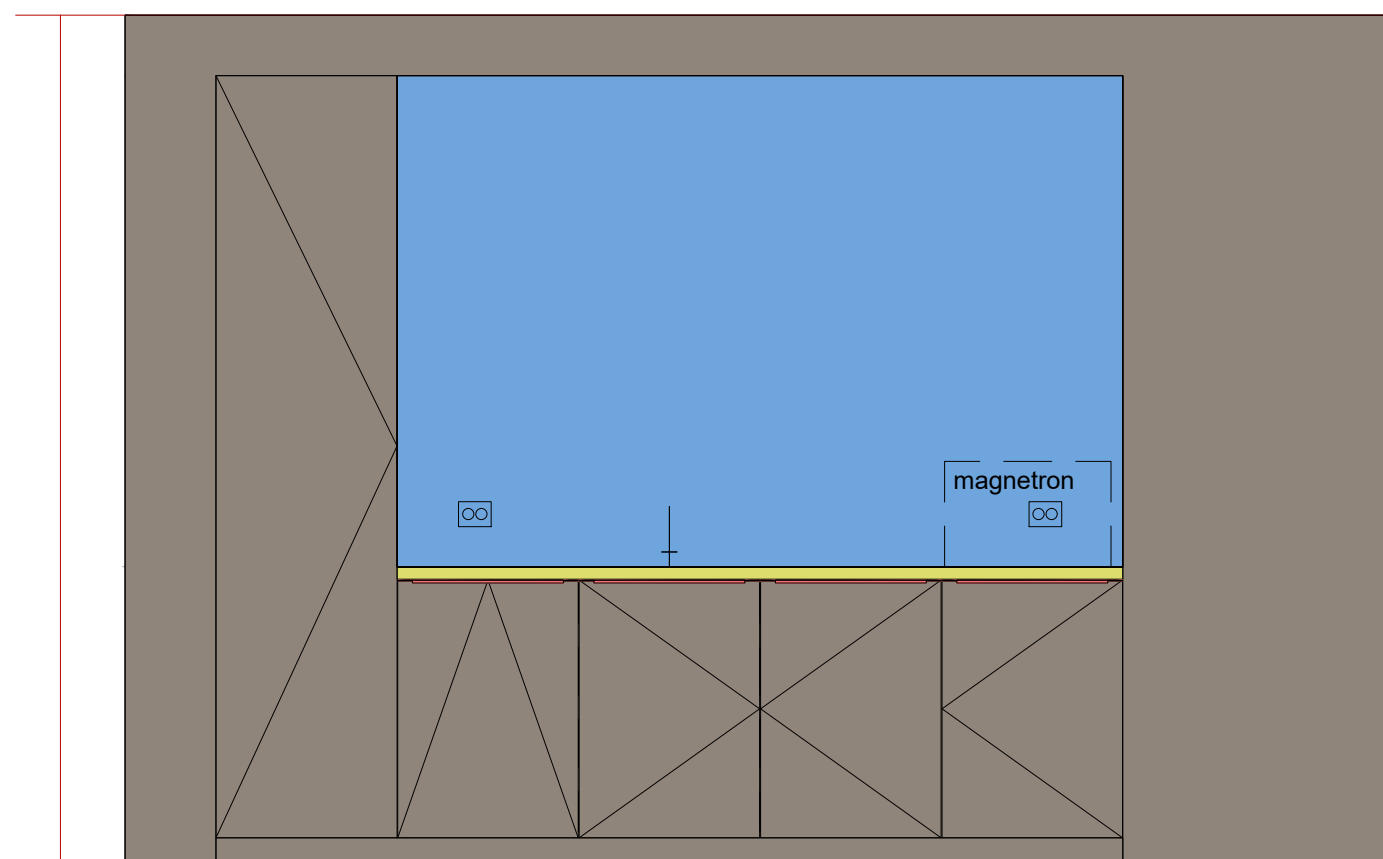


vooraanzicht

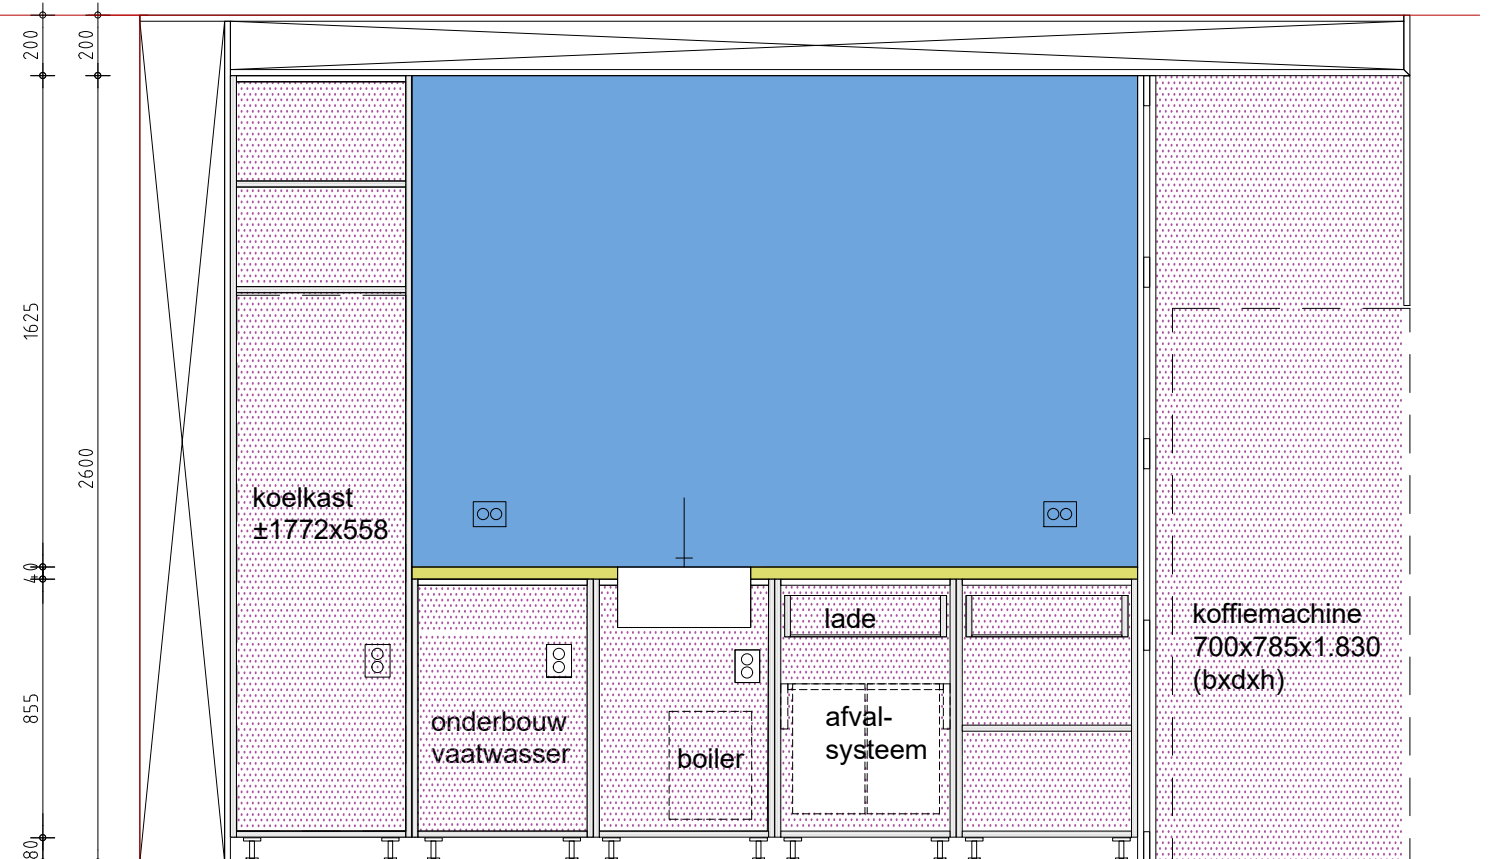


langsdoorsnede

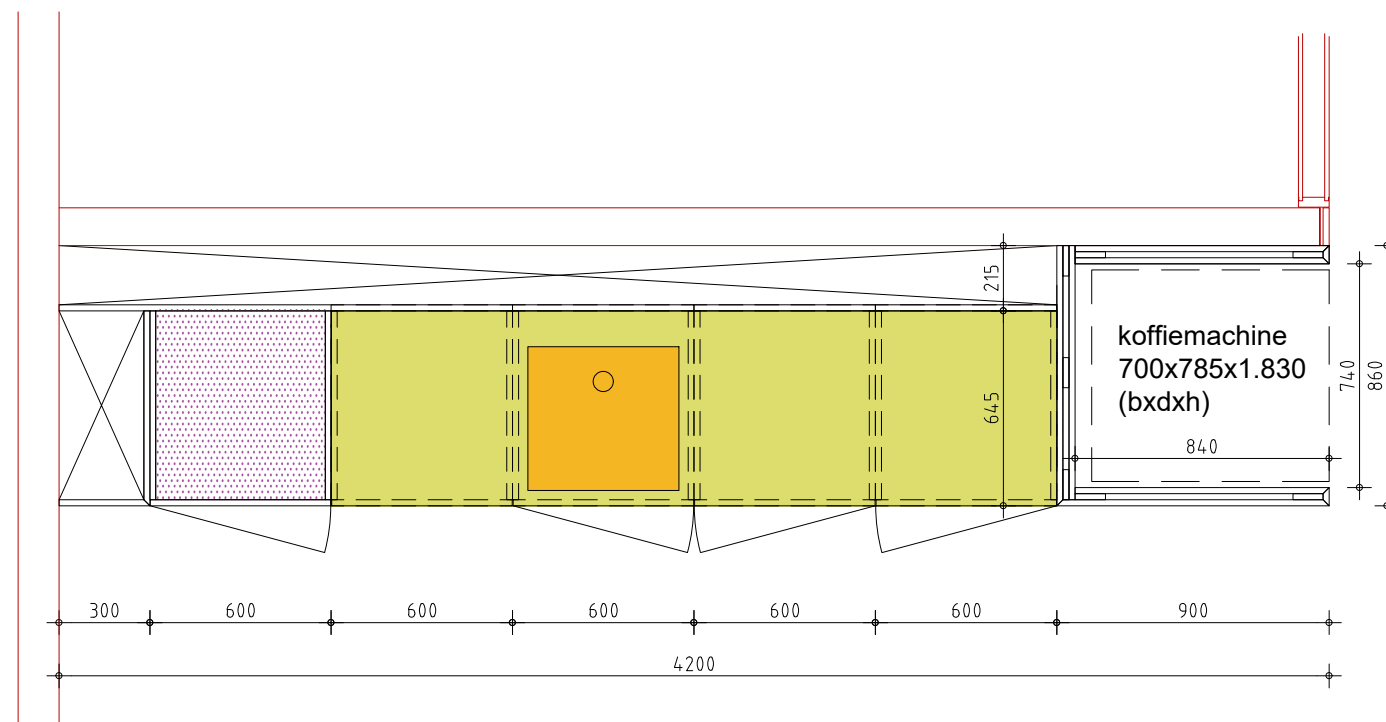

plattegrond

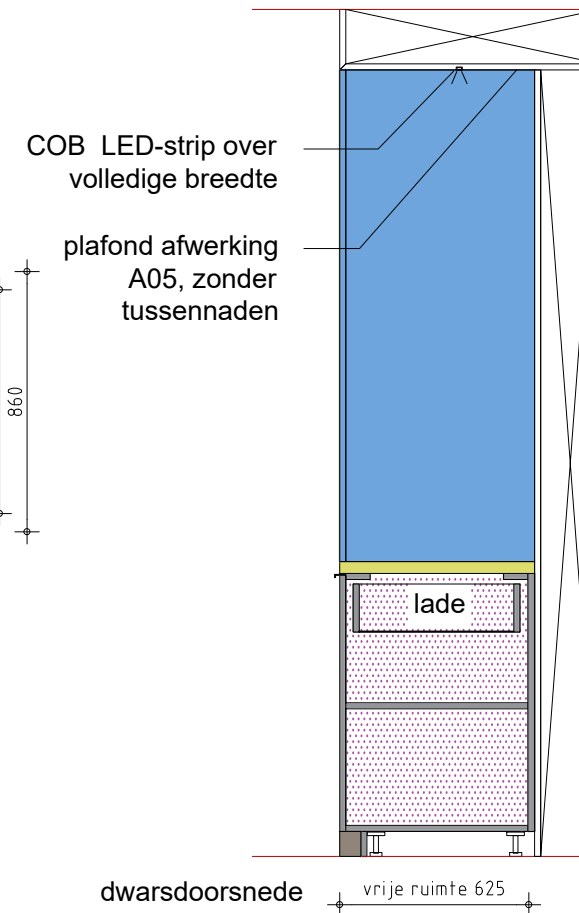


dwarsdoorsnede

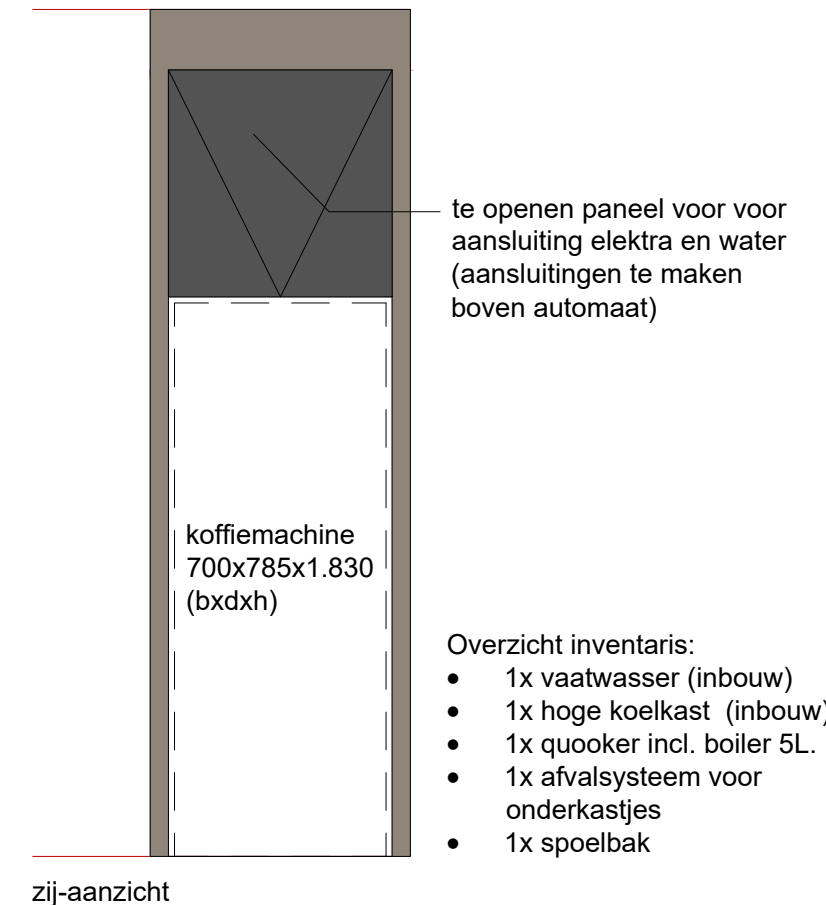


zij-aanzicht

- Overzicht inventaris:
- 1x vaatwasser (inbouw)
 - 1x hoge koelkast (inbouw)
 - 1x quooker incl. boiler 5L.
 - 1x afvalstelsysteem voor onderkastjes
 - 1x spoelbak


Garderobe

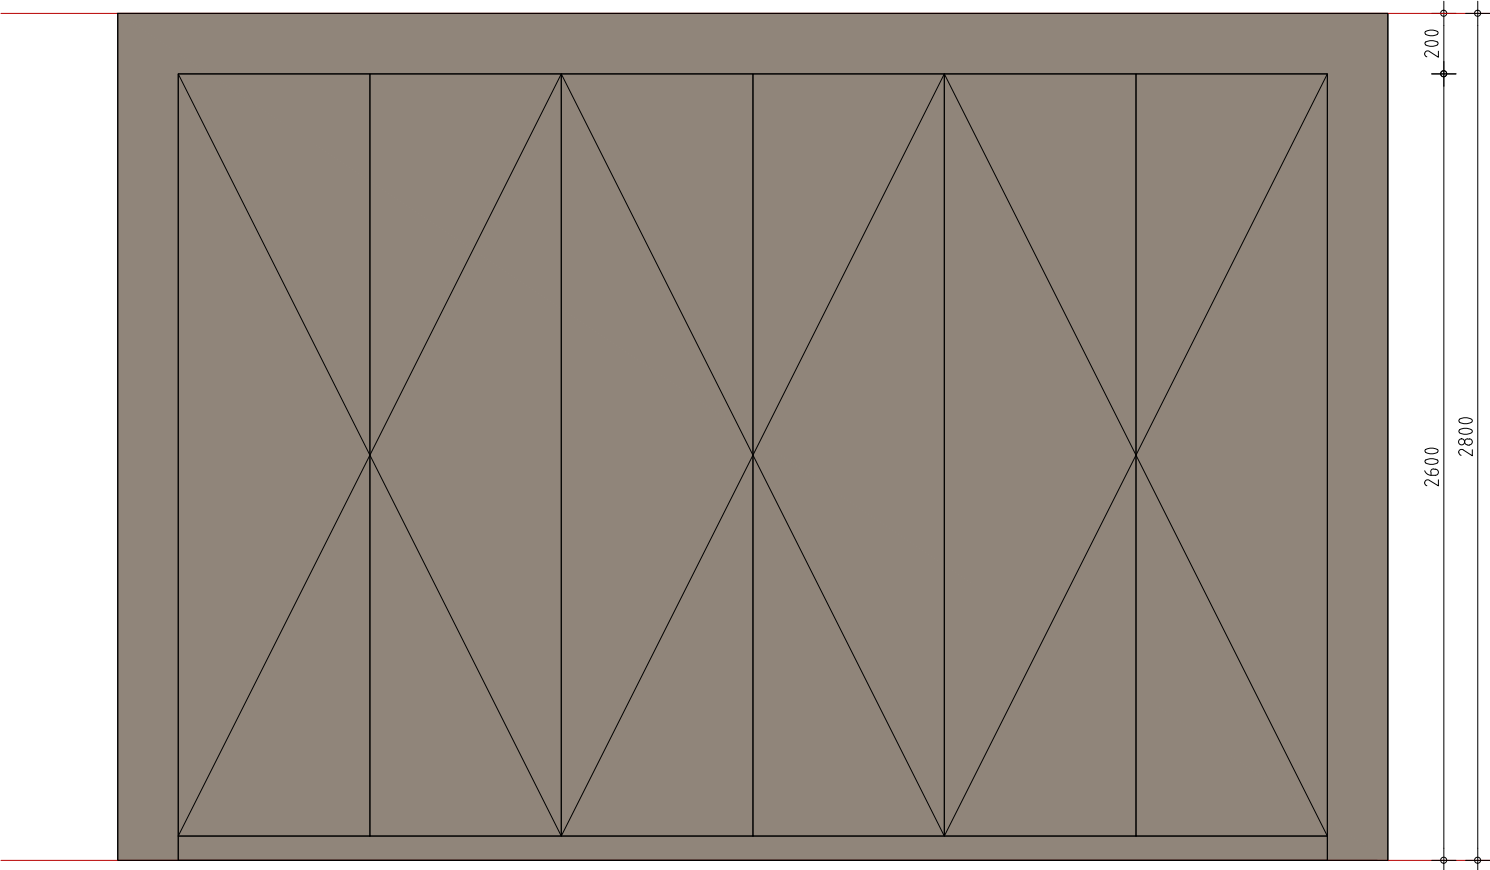

aanzicht

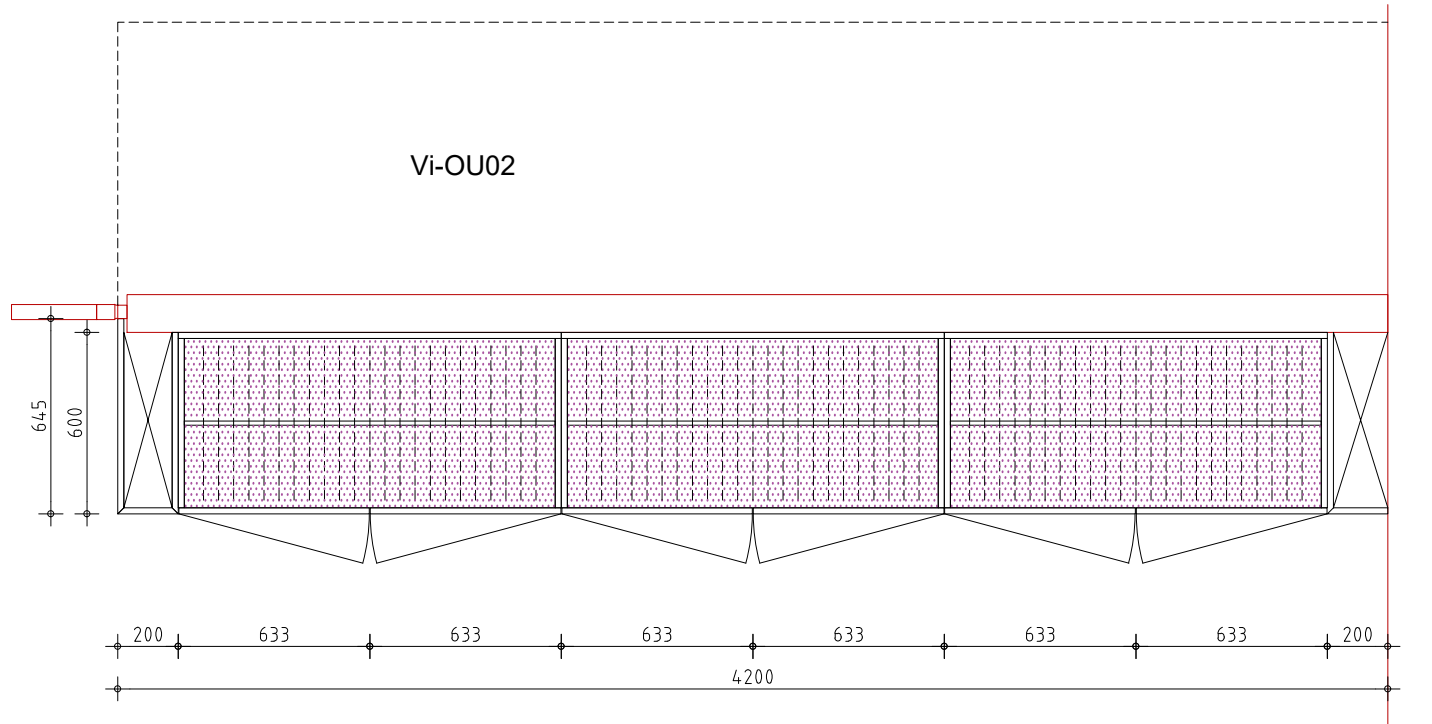


plattegrond

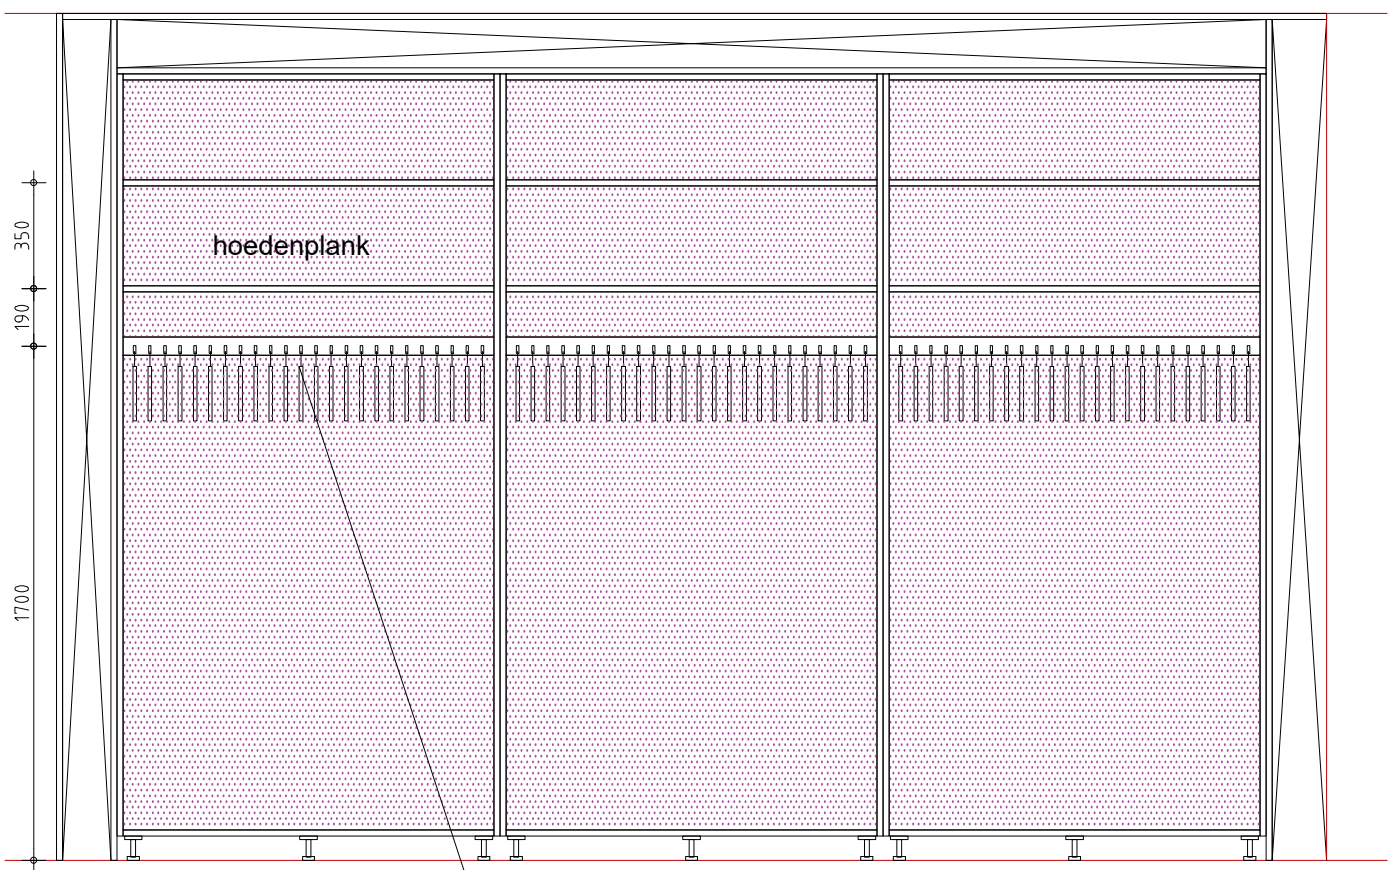

langsdoorsnede

roede incl kledinghangers,
staal brons gecoat
roede plaat ovaal 15x60


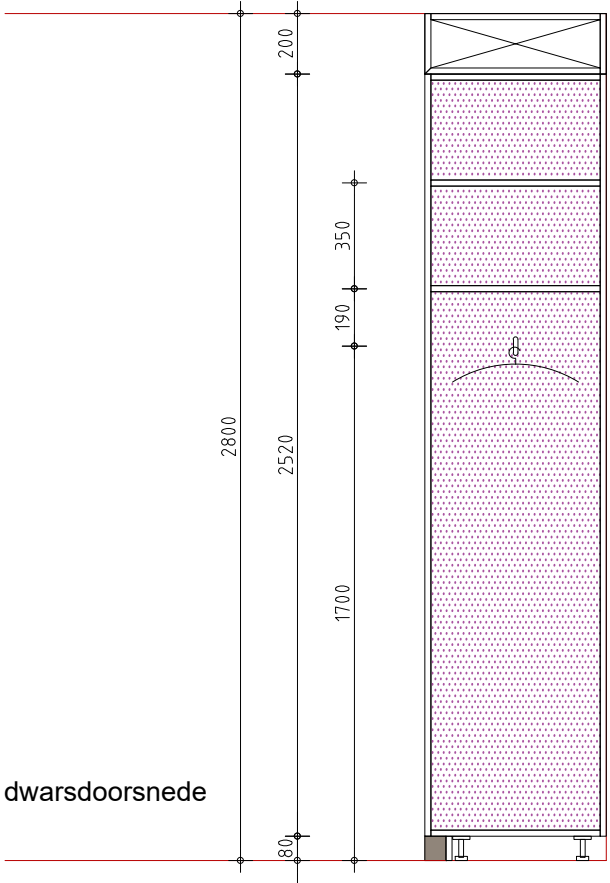


dwarsdoorsnede



155p05cad036 - b.79.00 vaste inrichting.dwg

Lockers



2x 28 lockers

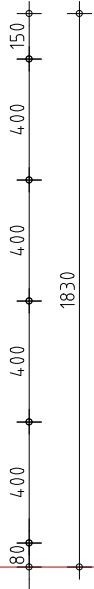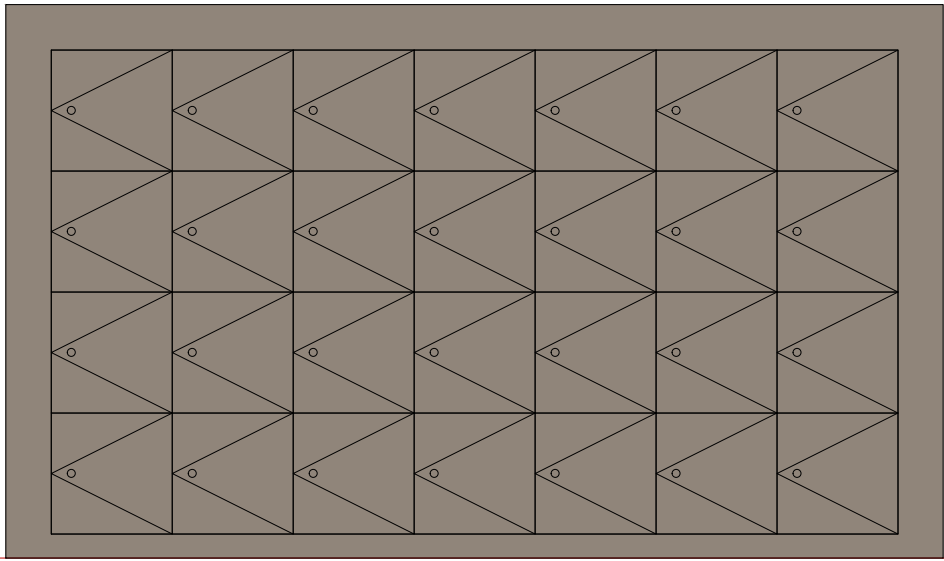

aanzicht

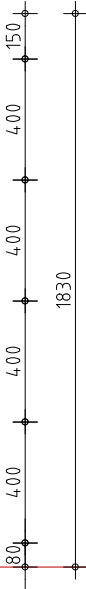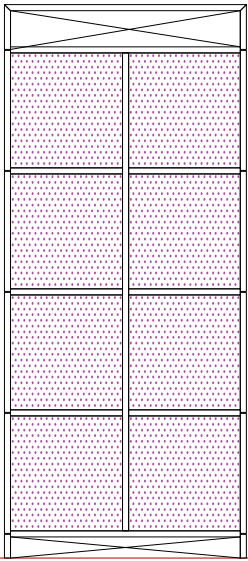

dwarsdoorsnede

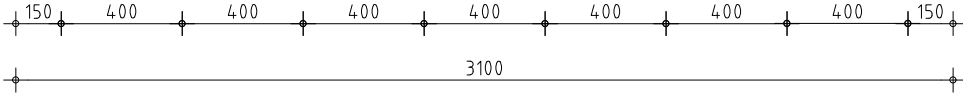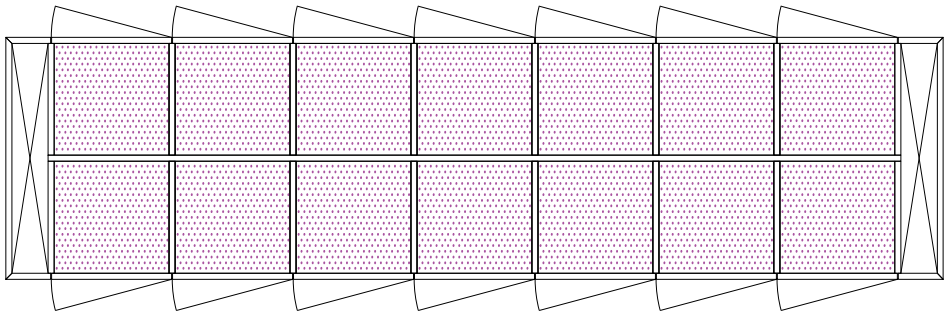





plattegrond

155p05cad036 - b.79.00 vaste inrichting.dwg

vaste inrichting

Universiteiten van Nederland


Pantry

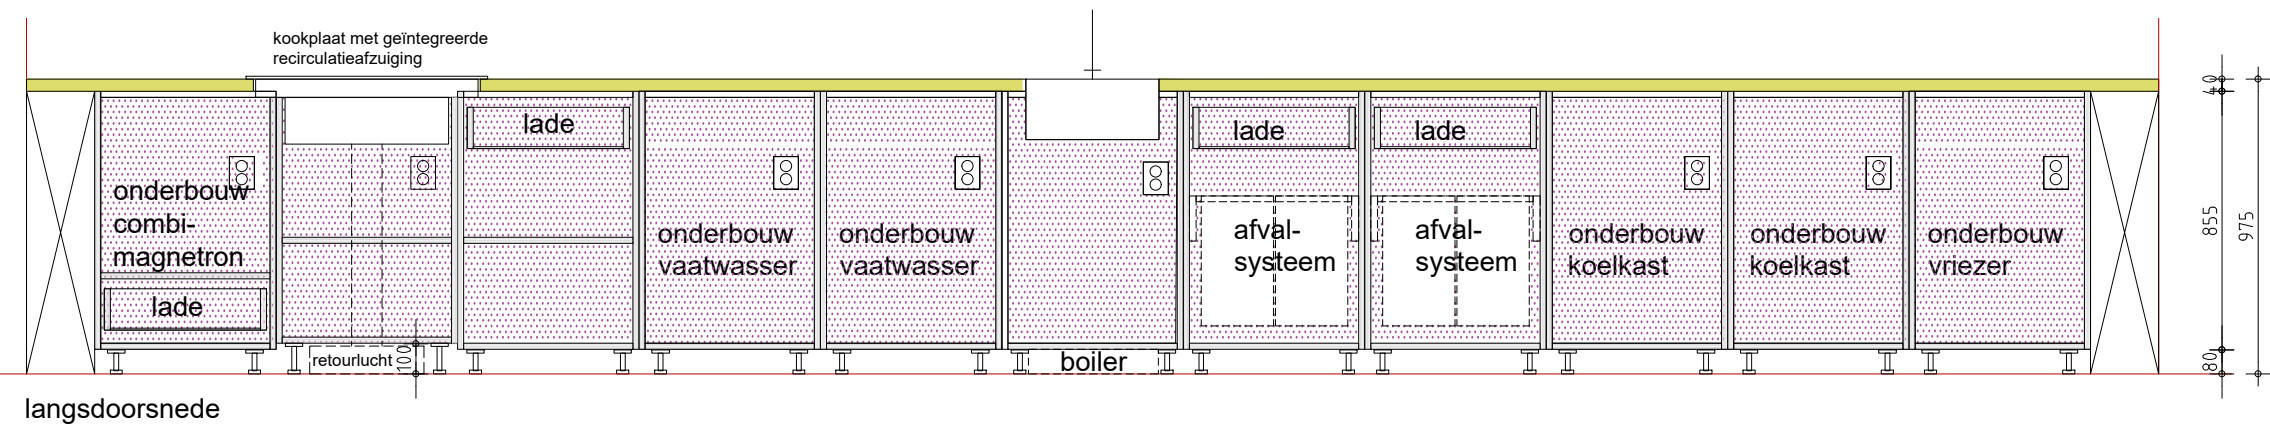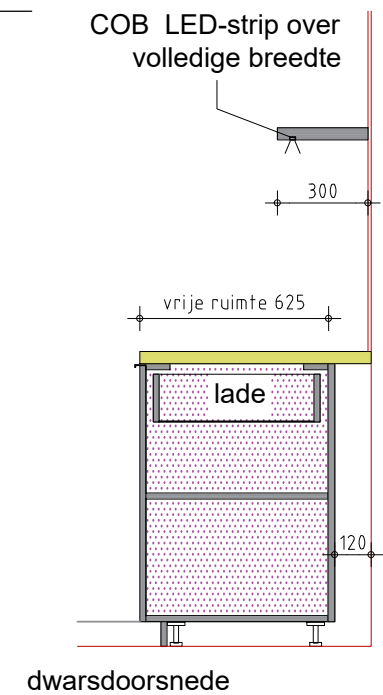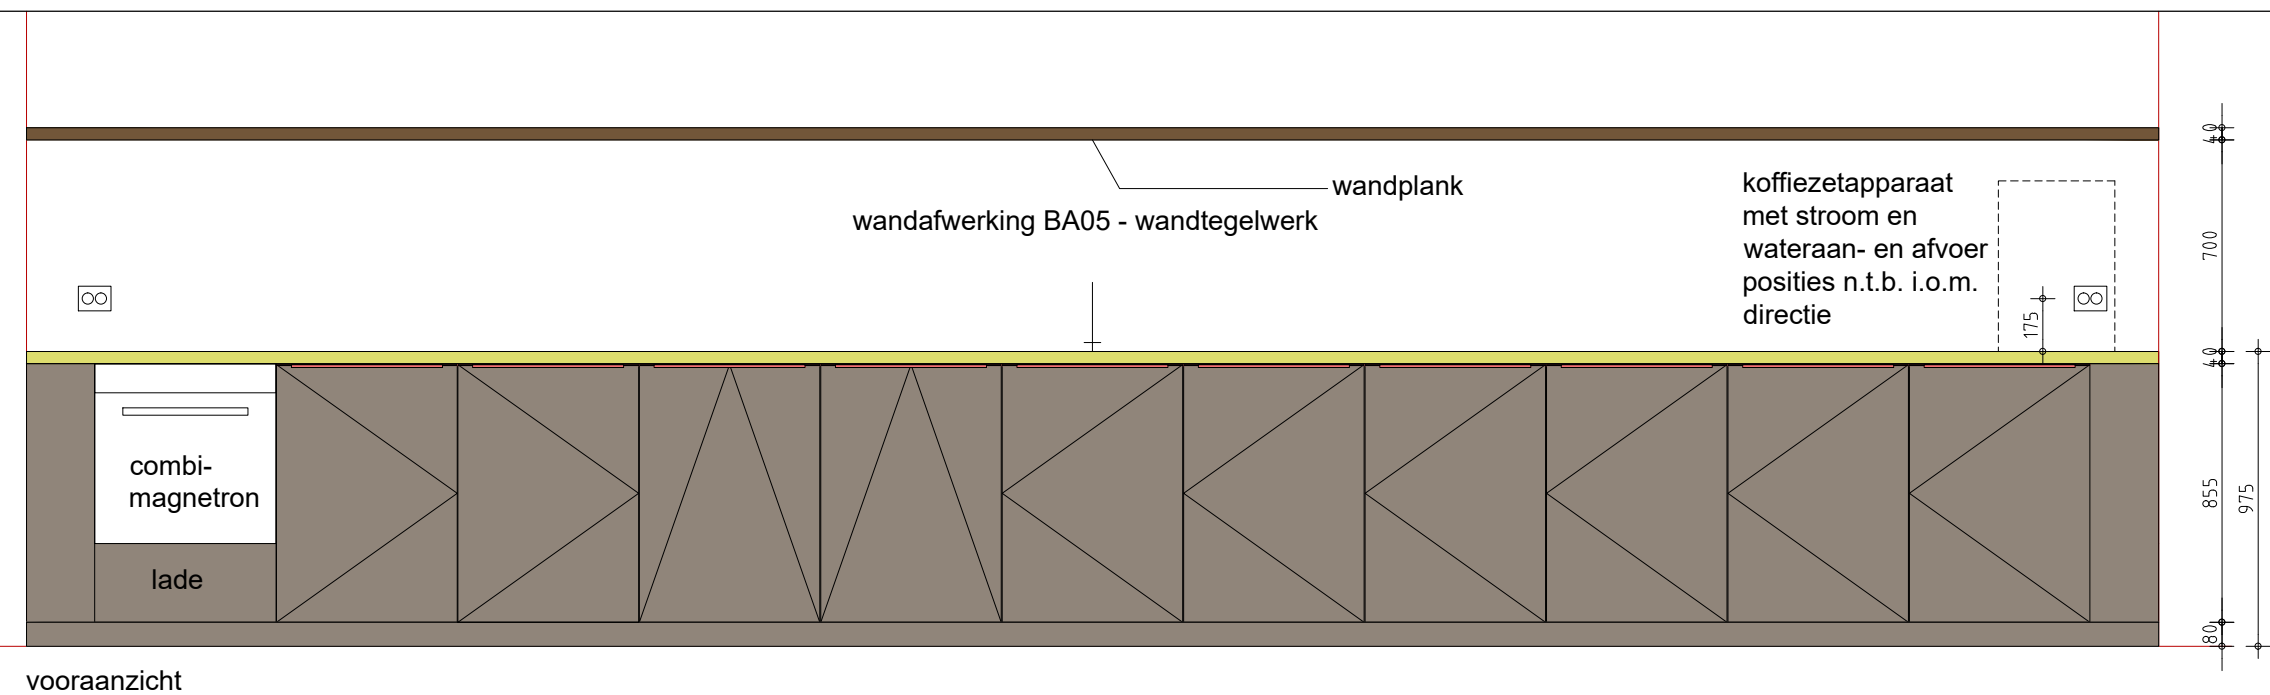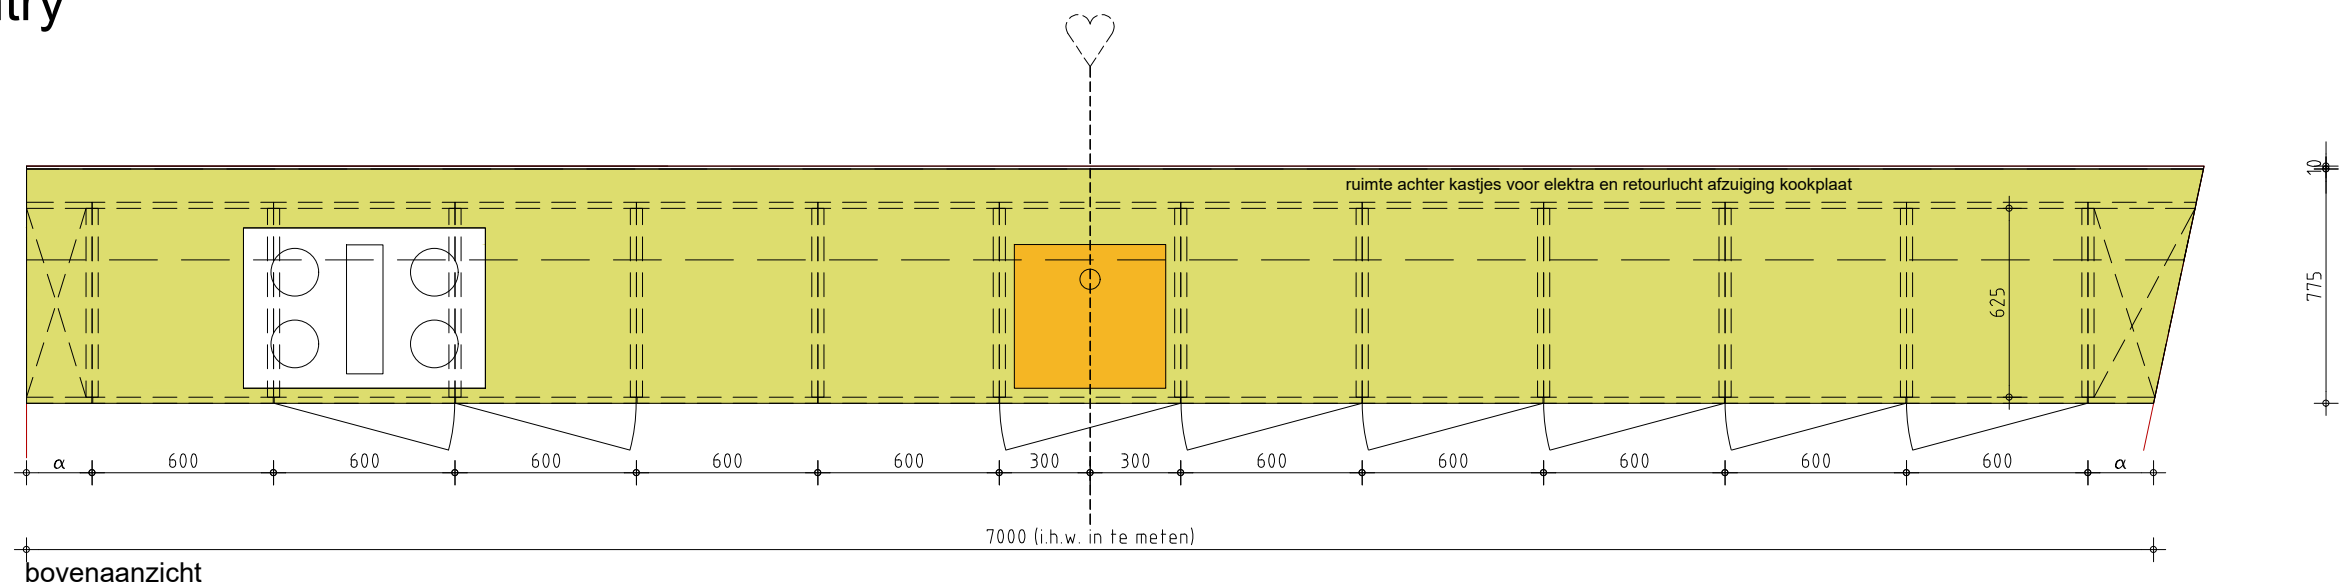


- Overzicht inventaris:
- combimagnetron (inbouw)
 - 2x vaatwasser (inbouw)
 - 2x koelkast (inbouw)
 - 1x vriezer (inbouw)
 - 1x inductieplaat met geïntegreerde afzuiging (80cm breed)
 - 1 x quooker incl. boiler 5L.
 - 2x afvalstelsysteem voor onderkastjes
 - 1x spoelbak

Hoge tafel


gelijk aan Vi-TUD05

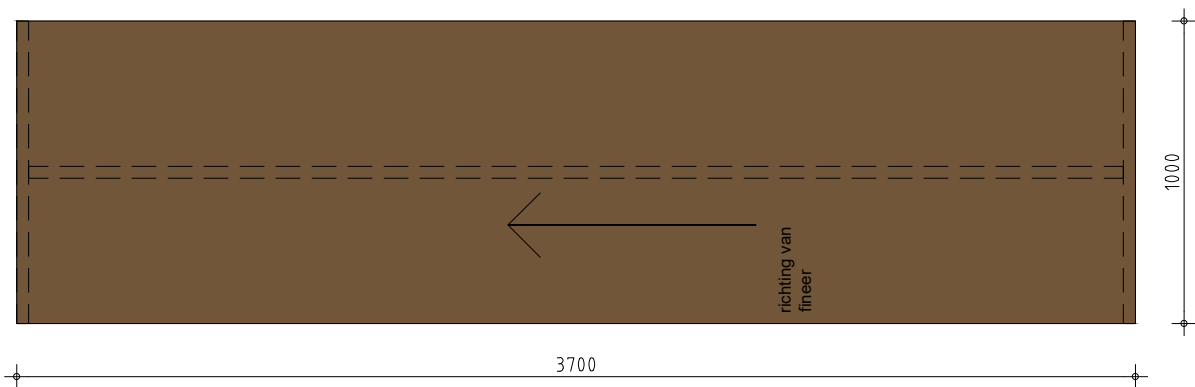


bovenaanzicht

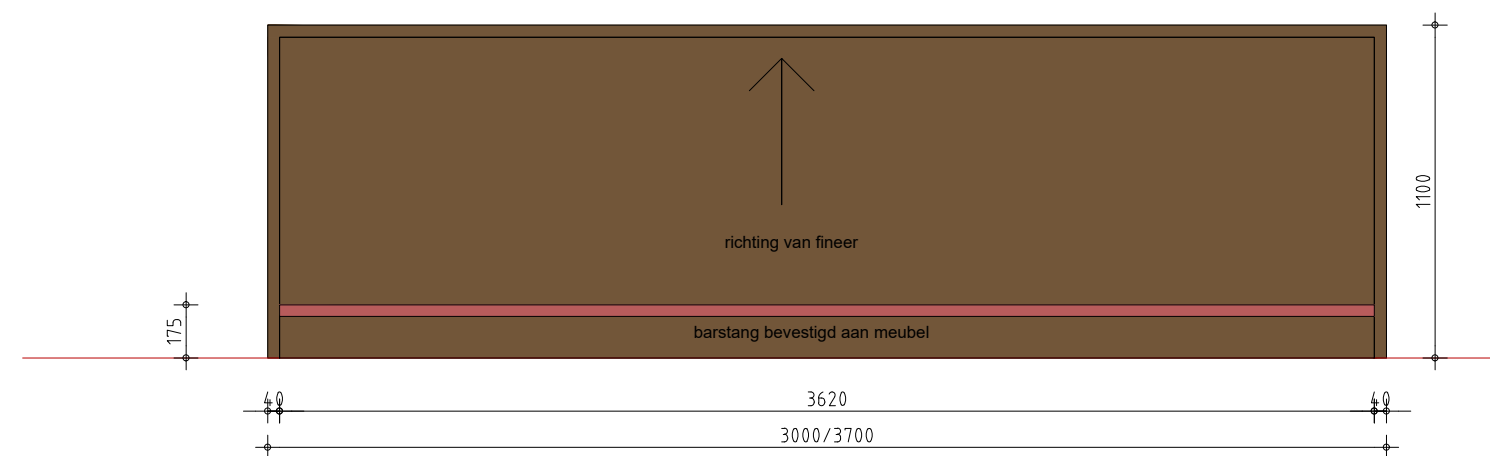

vooraanzicht

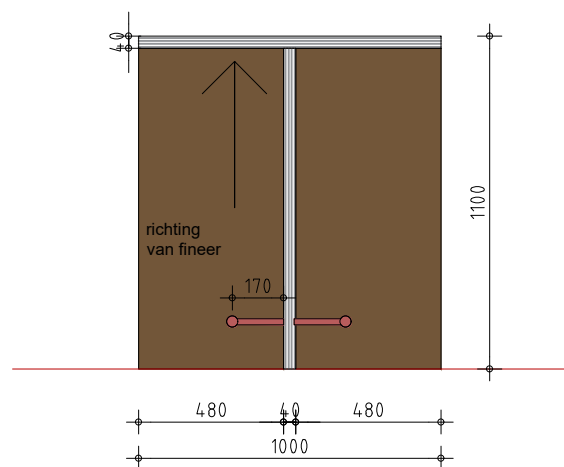


dwarsdoorsnede

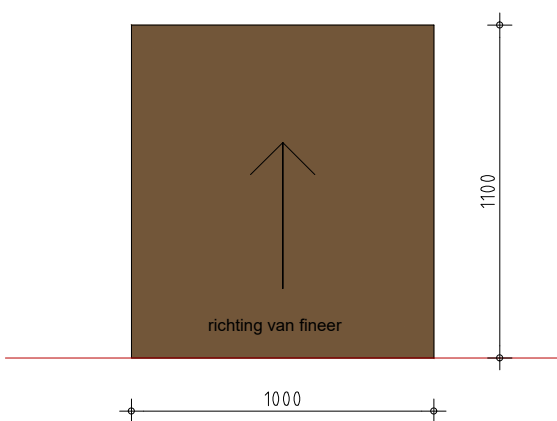




zij-aanzicht

155p05cad036 - b.79.00 vaste inrichting.dwg

Kastenwand


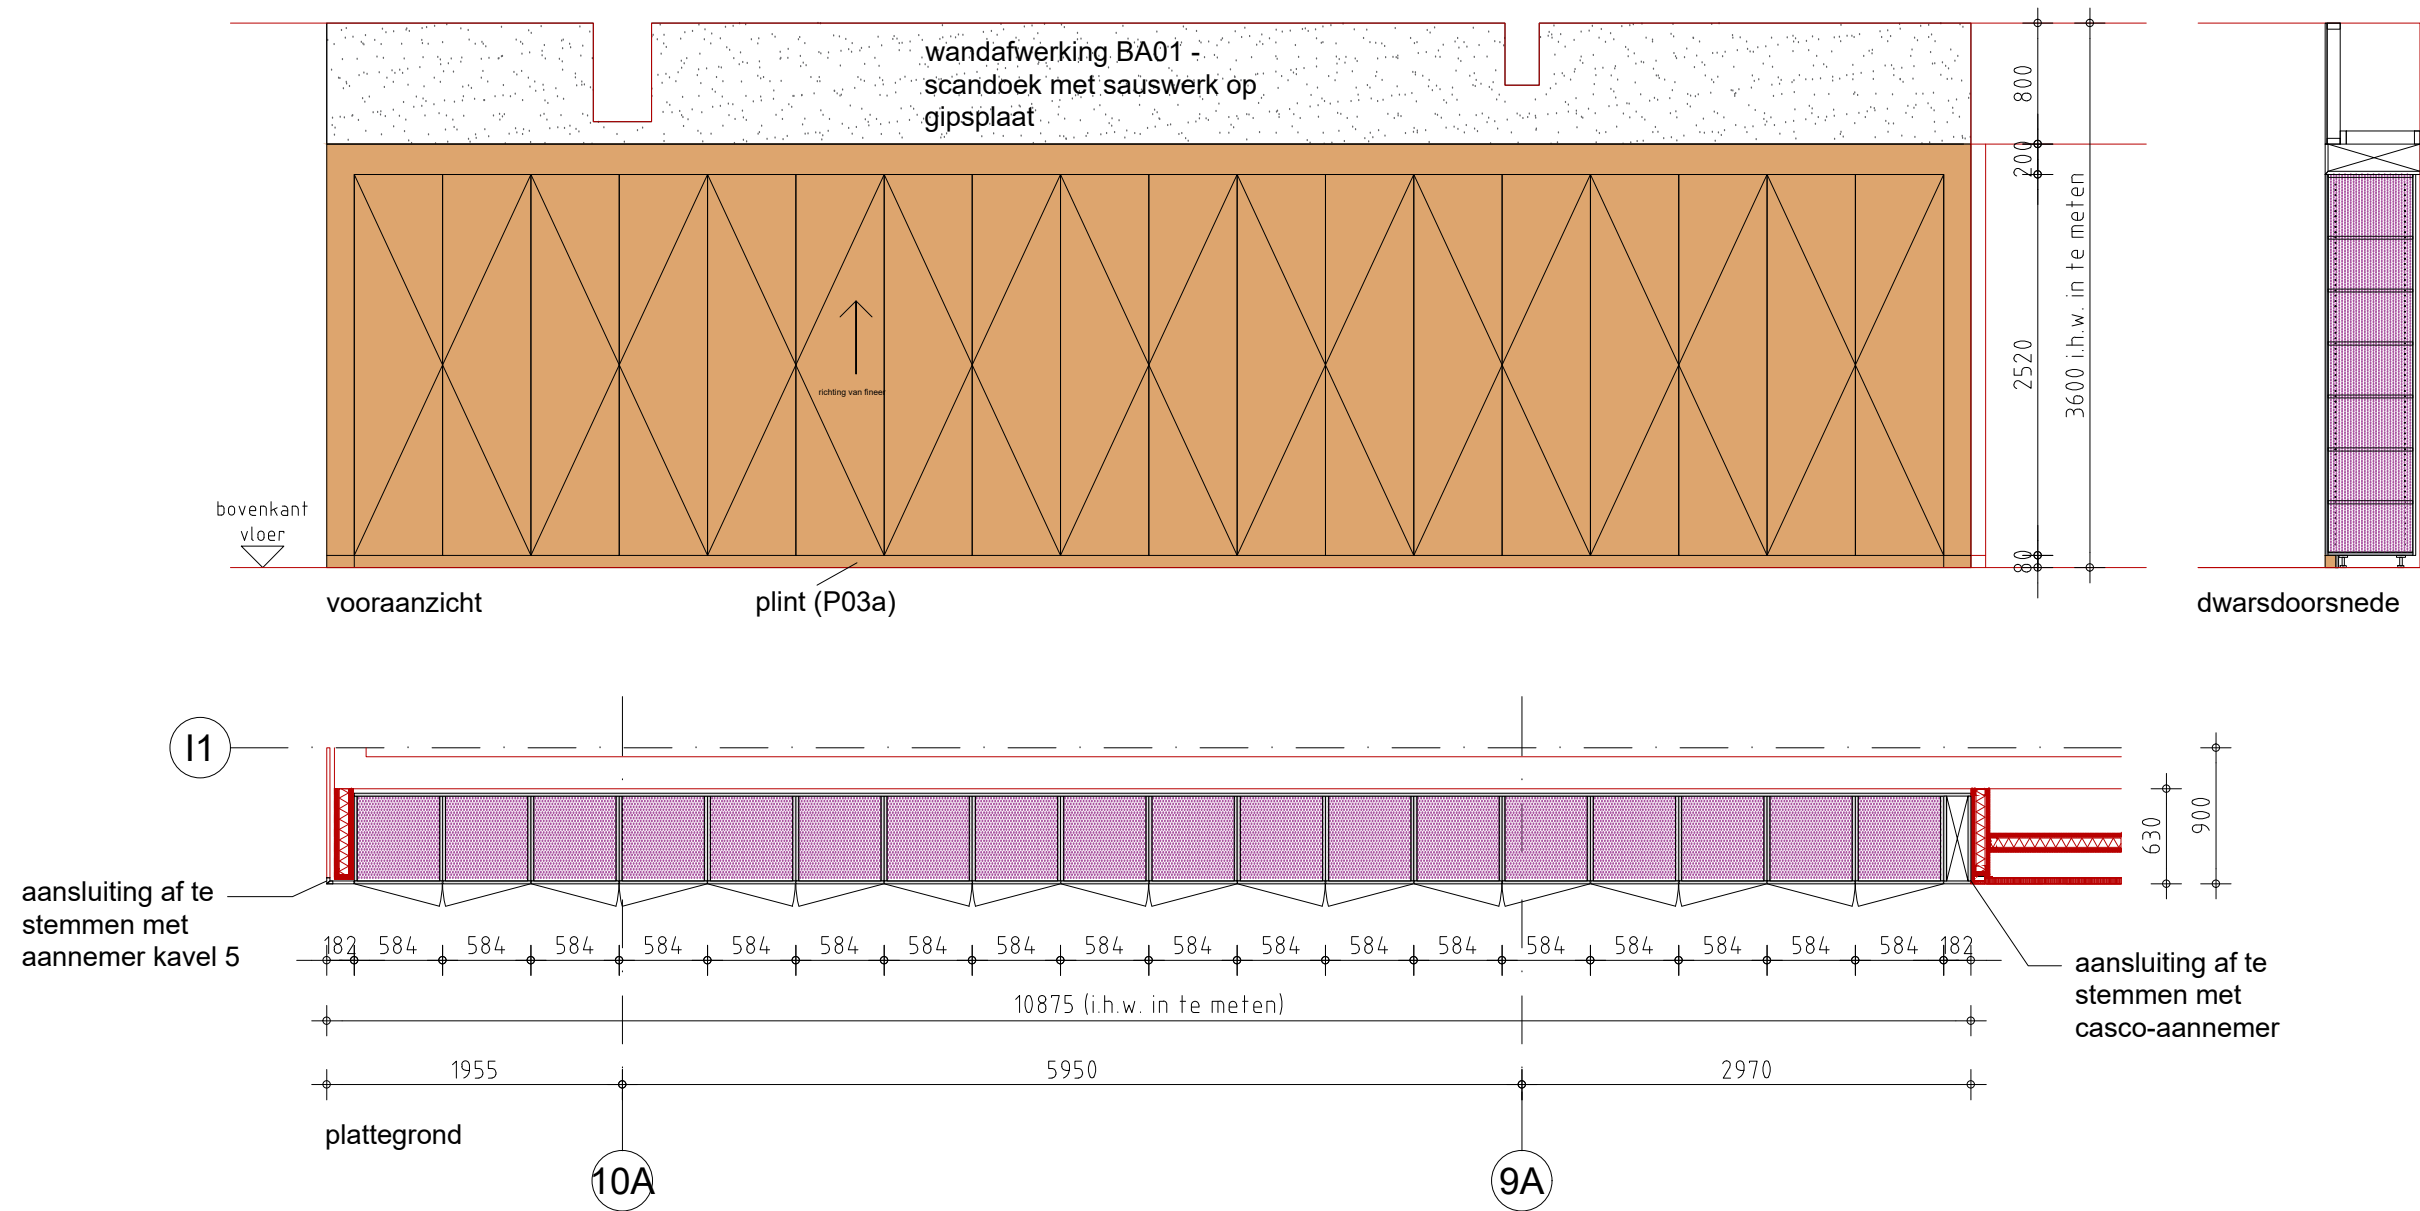


Zitmeubel

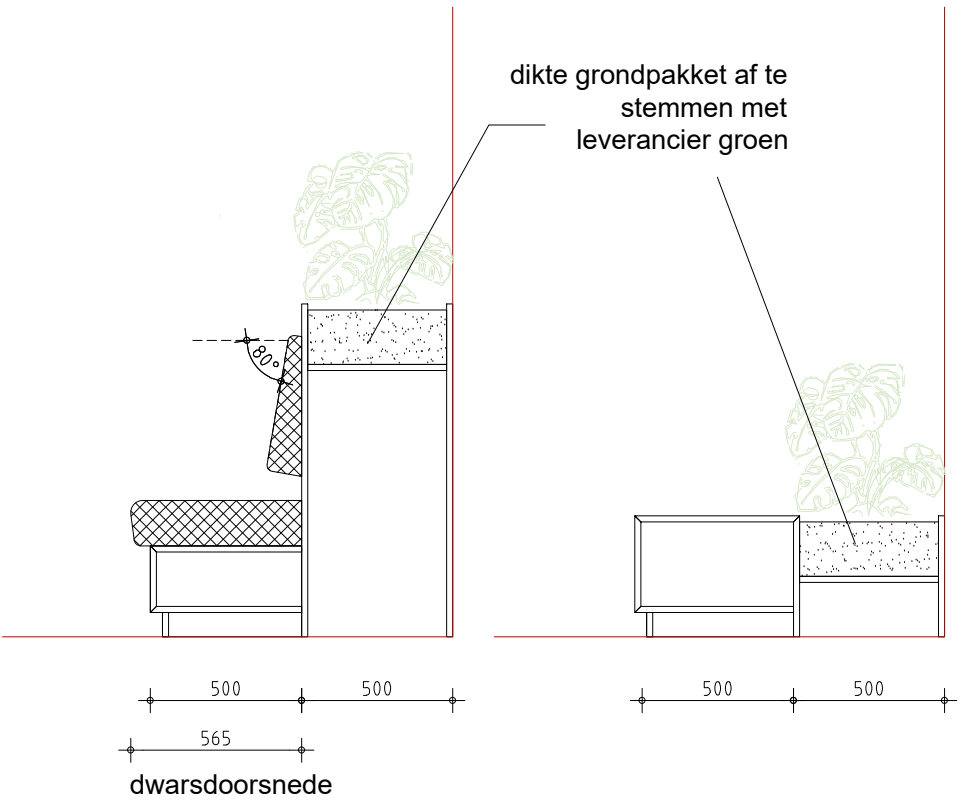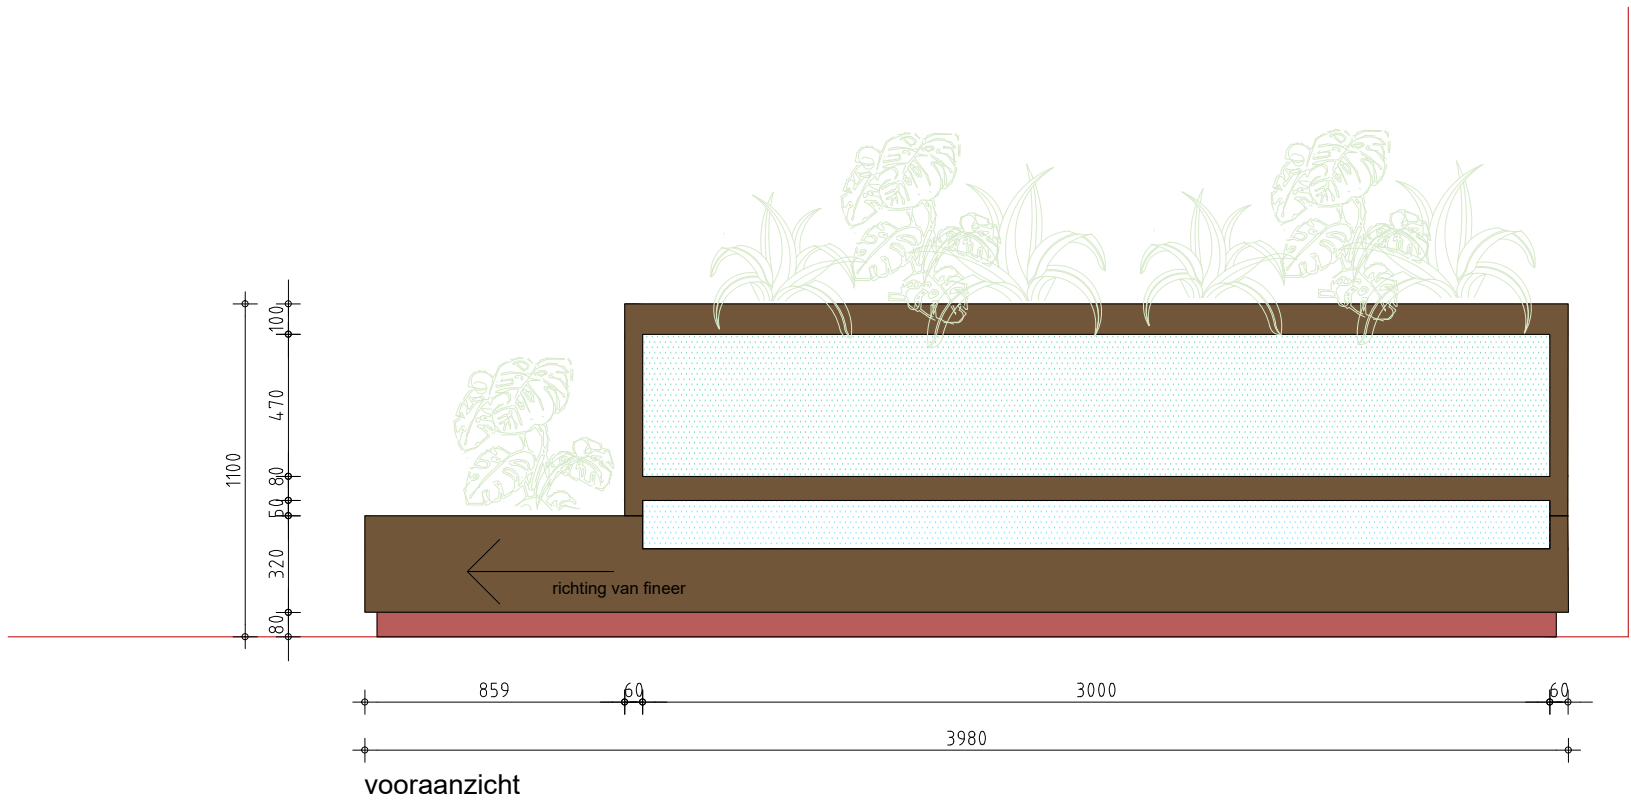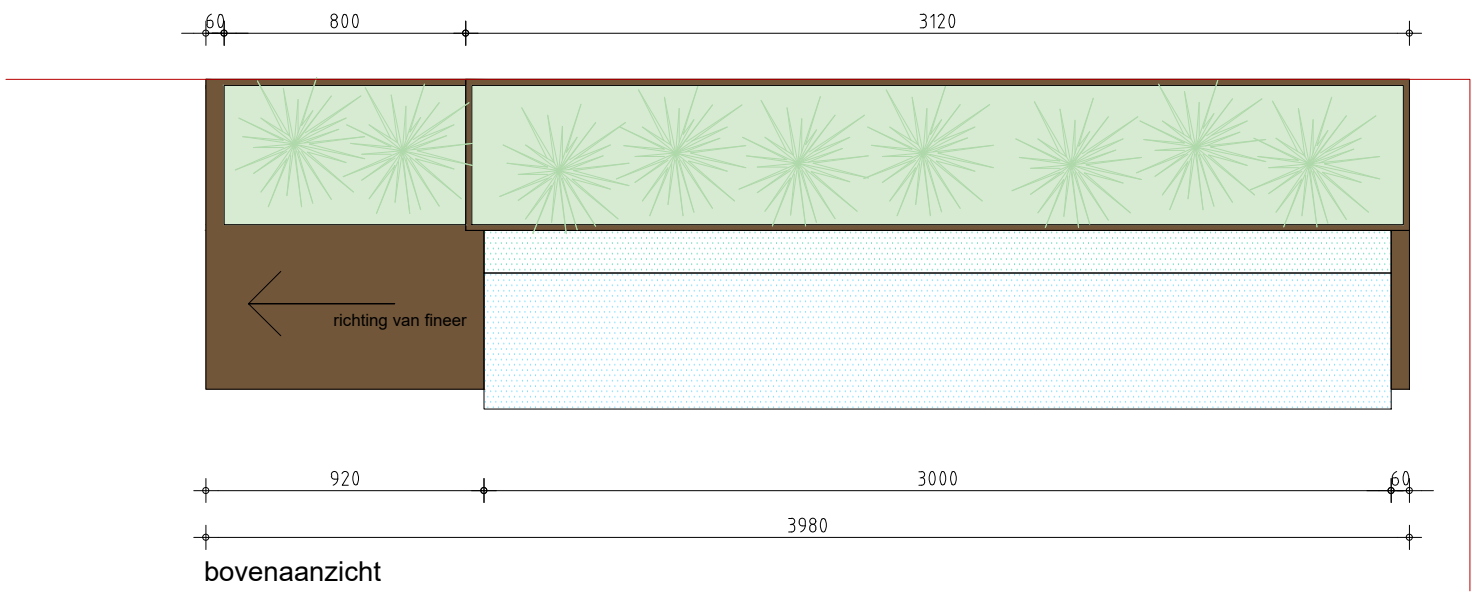

155p05cad036 - b.79.00 vaste inrichting.dwg


Pantry

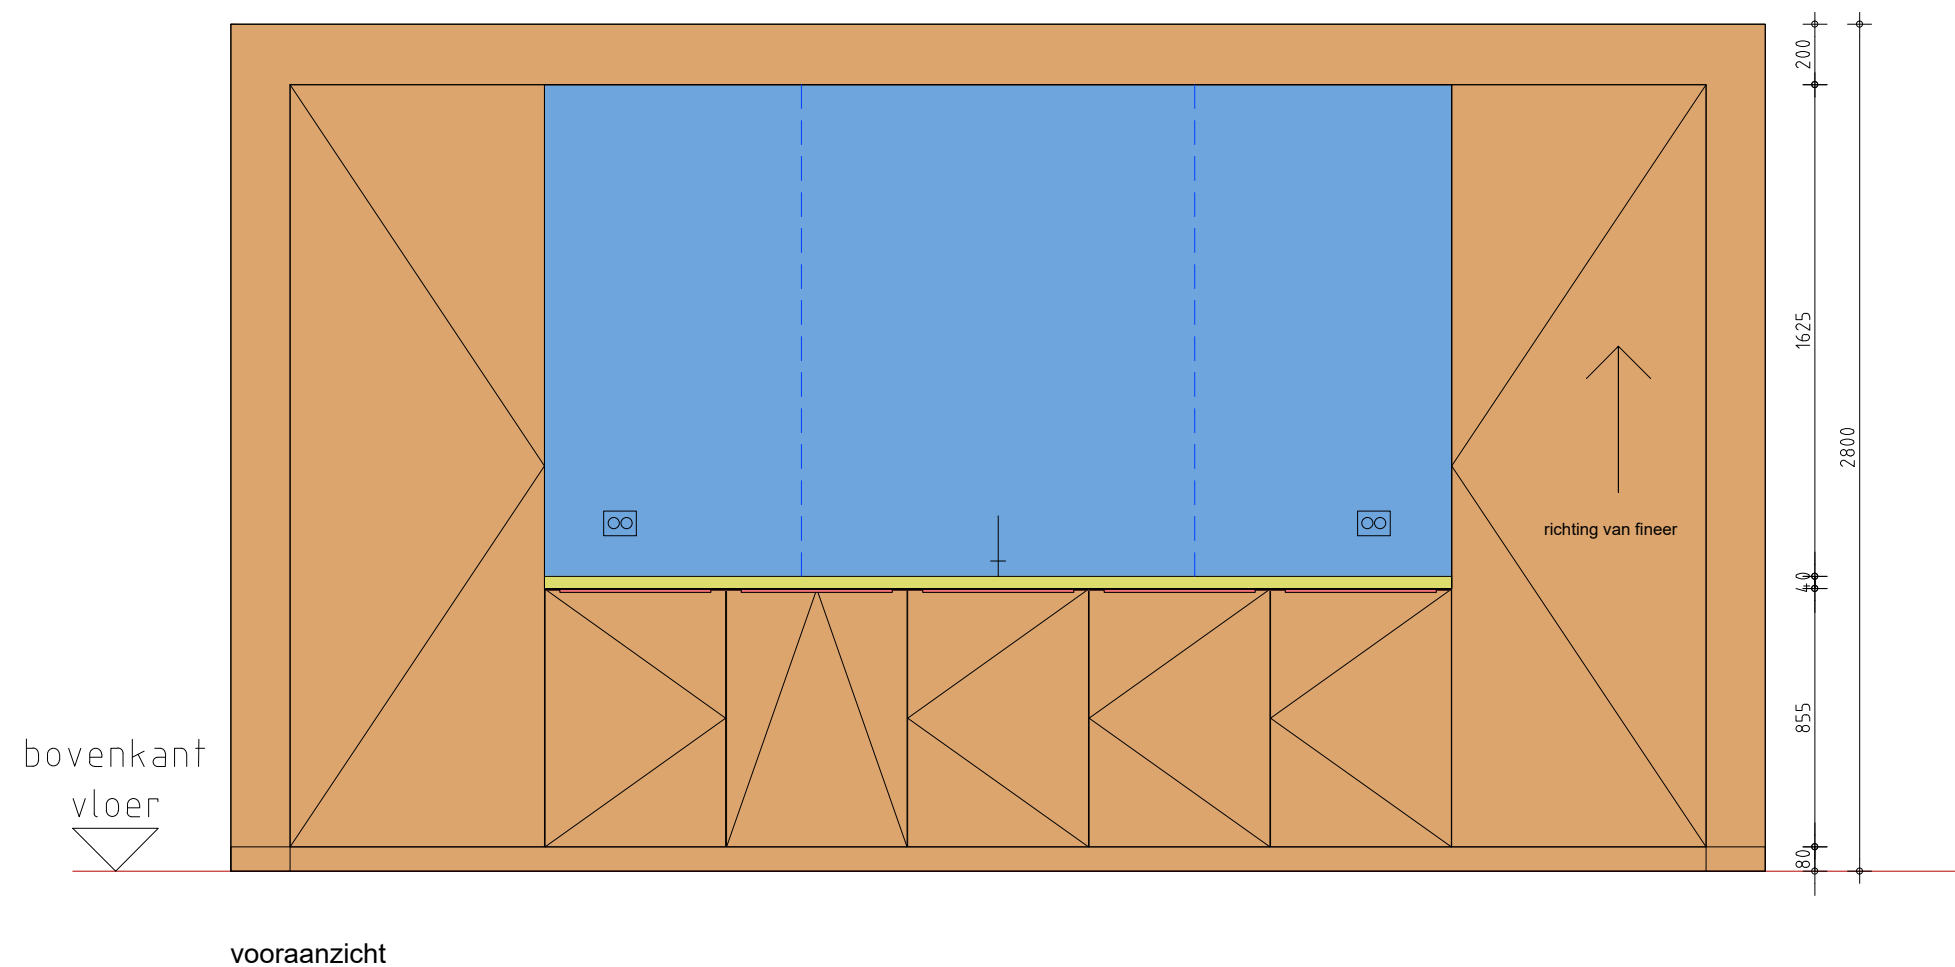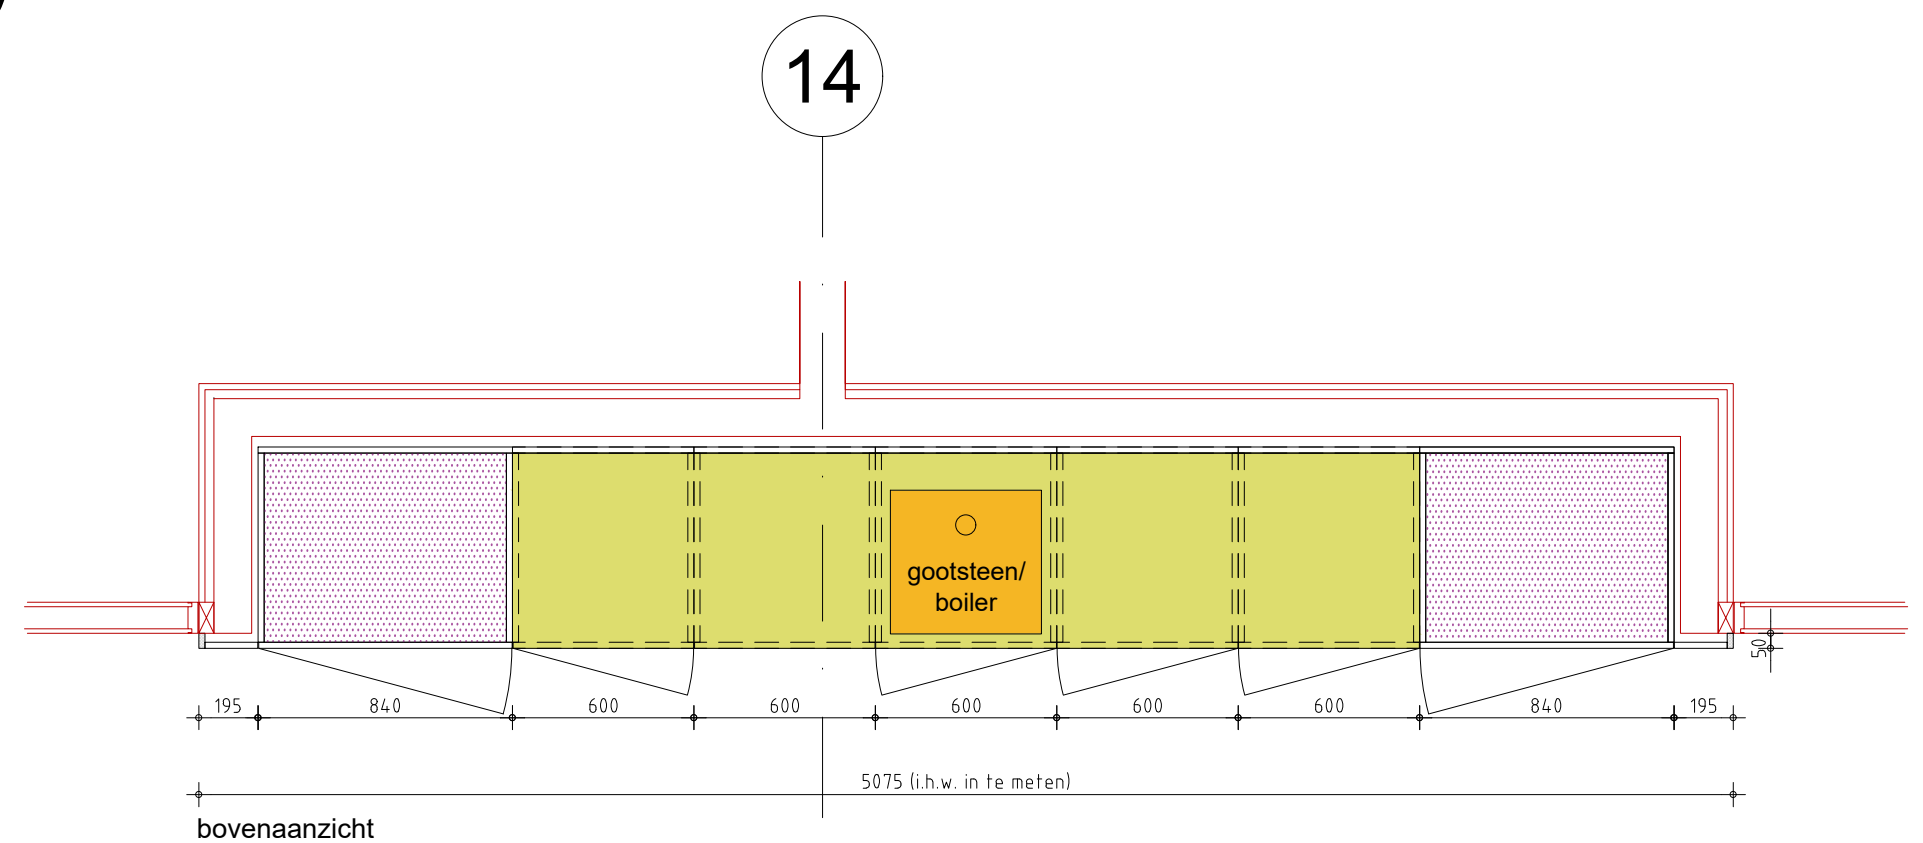

- Overzicht inventaris:
- 1x vaatwasser (inbouw)
 - 1x koelkast (inbouw)
 - 1 x quooker incl. boiler 5L. (T10)
 - 1x afvalstelsysteem voor onderkastjes
 - 1x spoelbak (T09)

155p05cad036 - b.79.00 vaste inrichting.dwg

Pantry

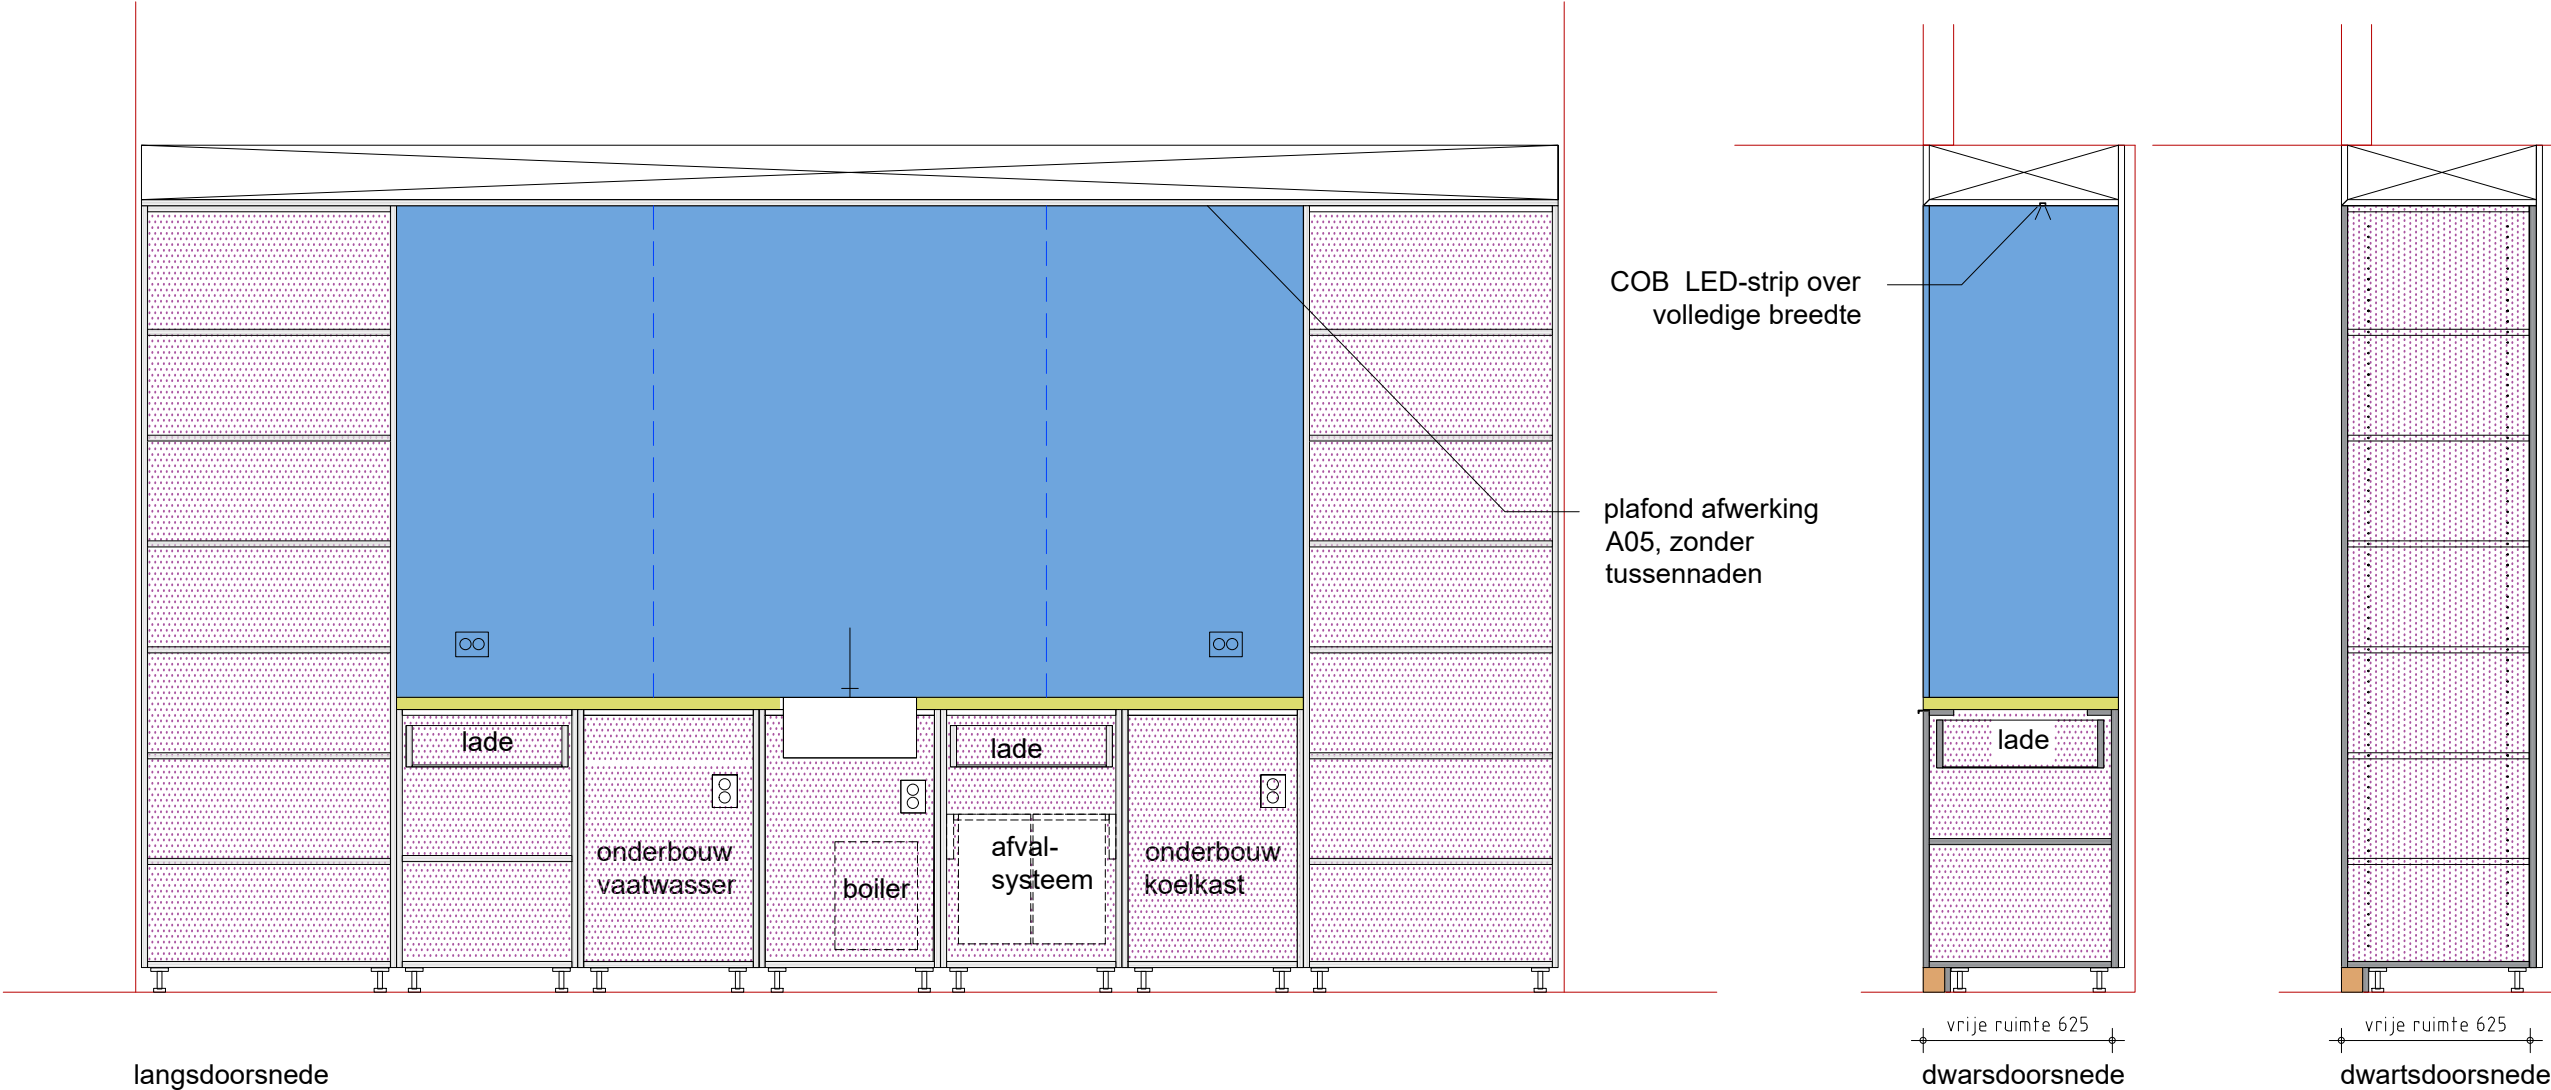


155p05cad036 - b.79.00 vaste inrichting.dwg


vaste inrichting

Leids Universitair Medisch Centrum

Pantry

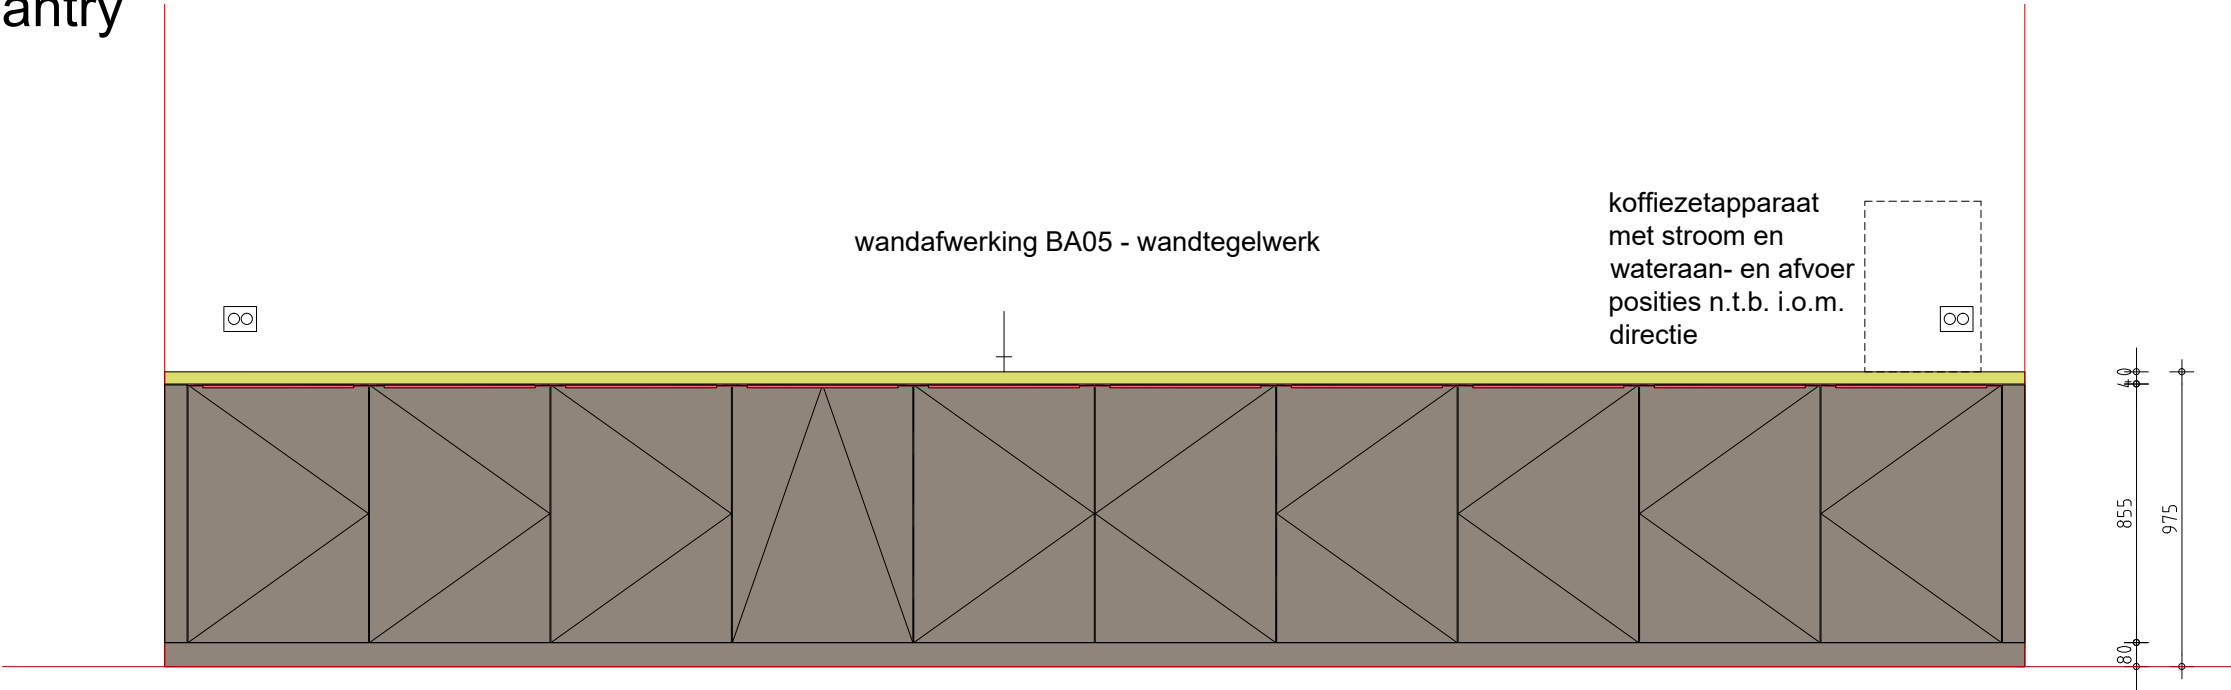



vooraanzicht

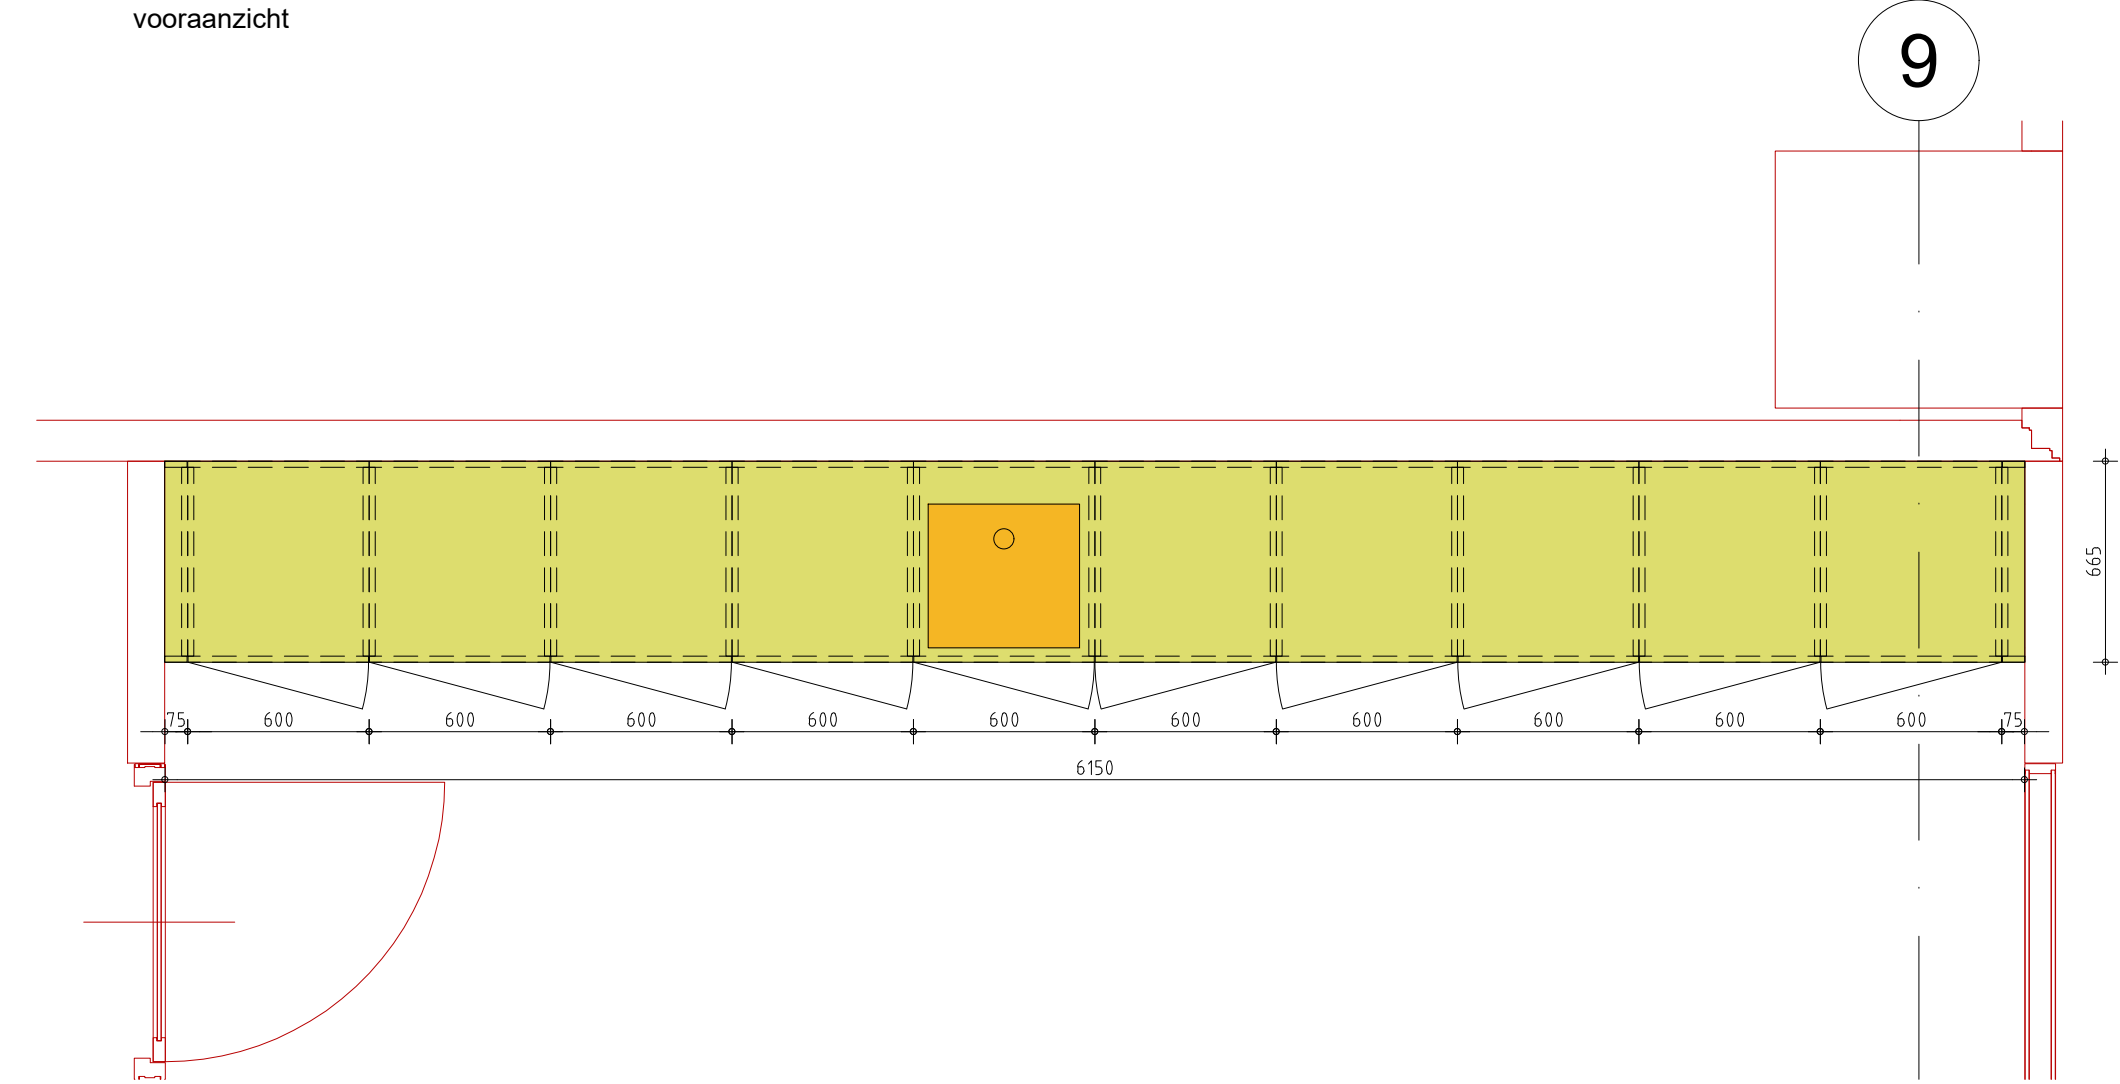


bovenaanzicht

155p05cad036 - b.79.00 vaste inrichting.dwg


Pantry

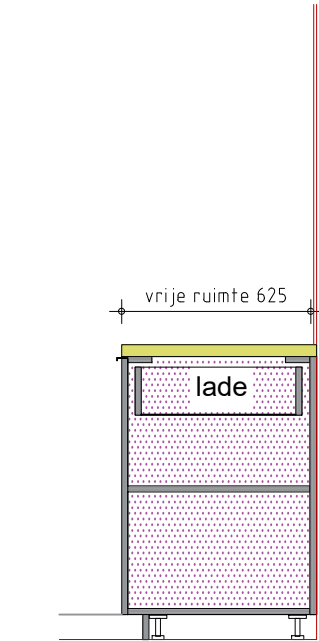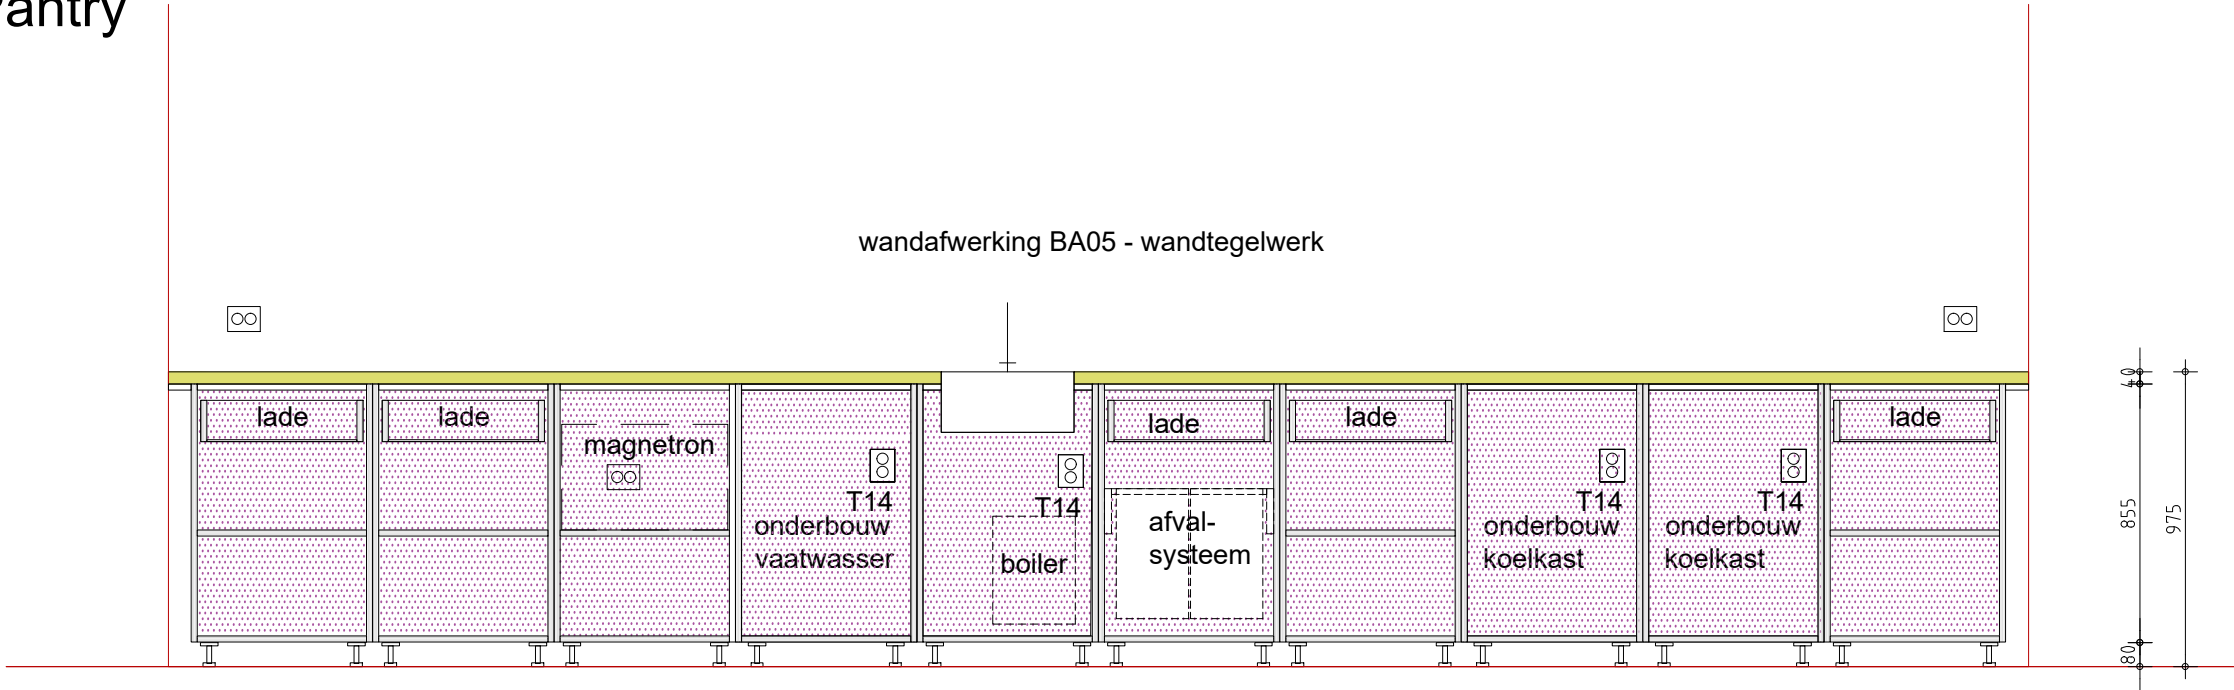


- Overzicht inventaris:
- 1x vaatwasser (inbouw)
 - 2x koelkast (inbouw)
 - 1 x quooker incl. boiler 5L. (T10)
 - 1x afvalsysteem voor onderkastjes
 - 1x spoelbak (T09)

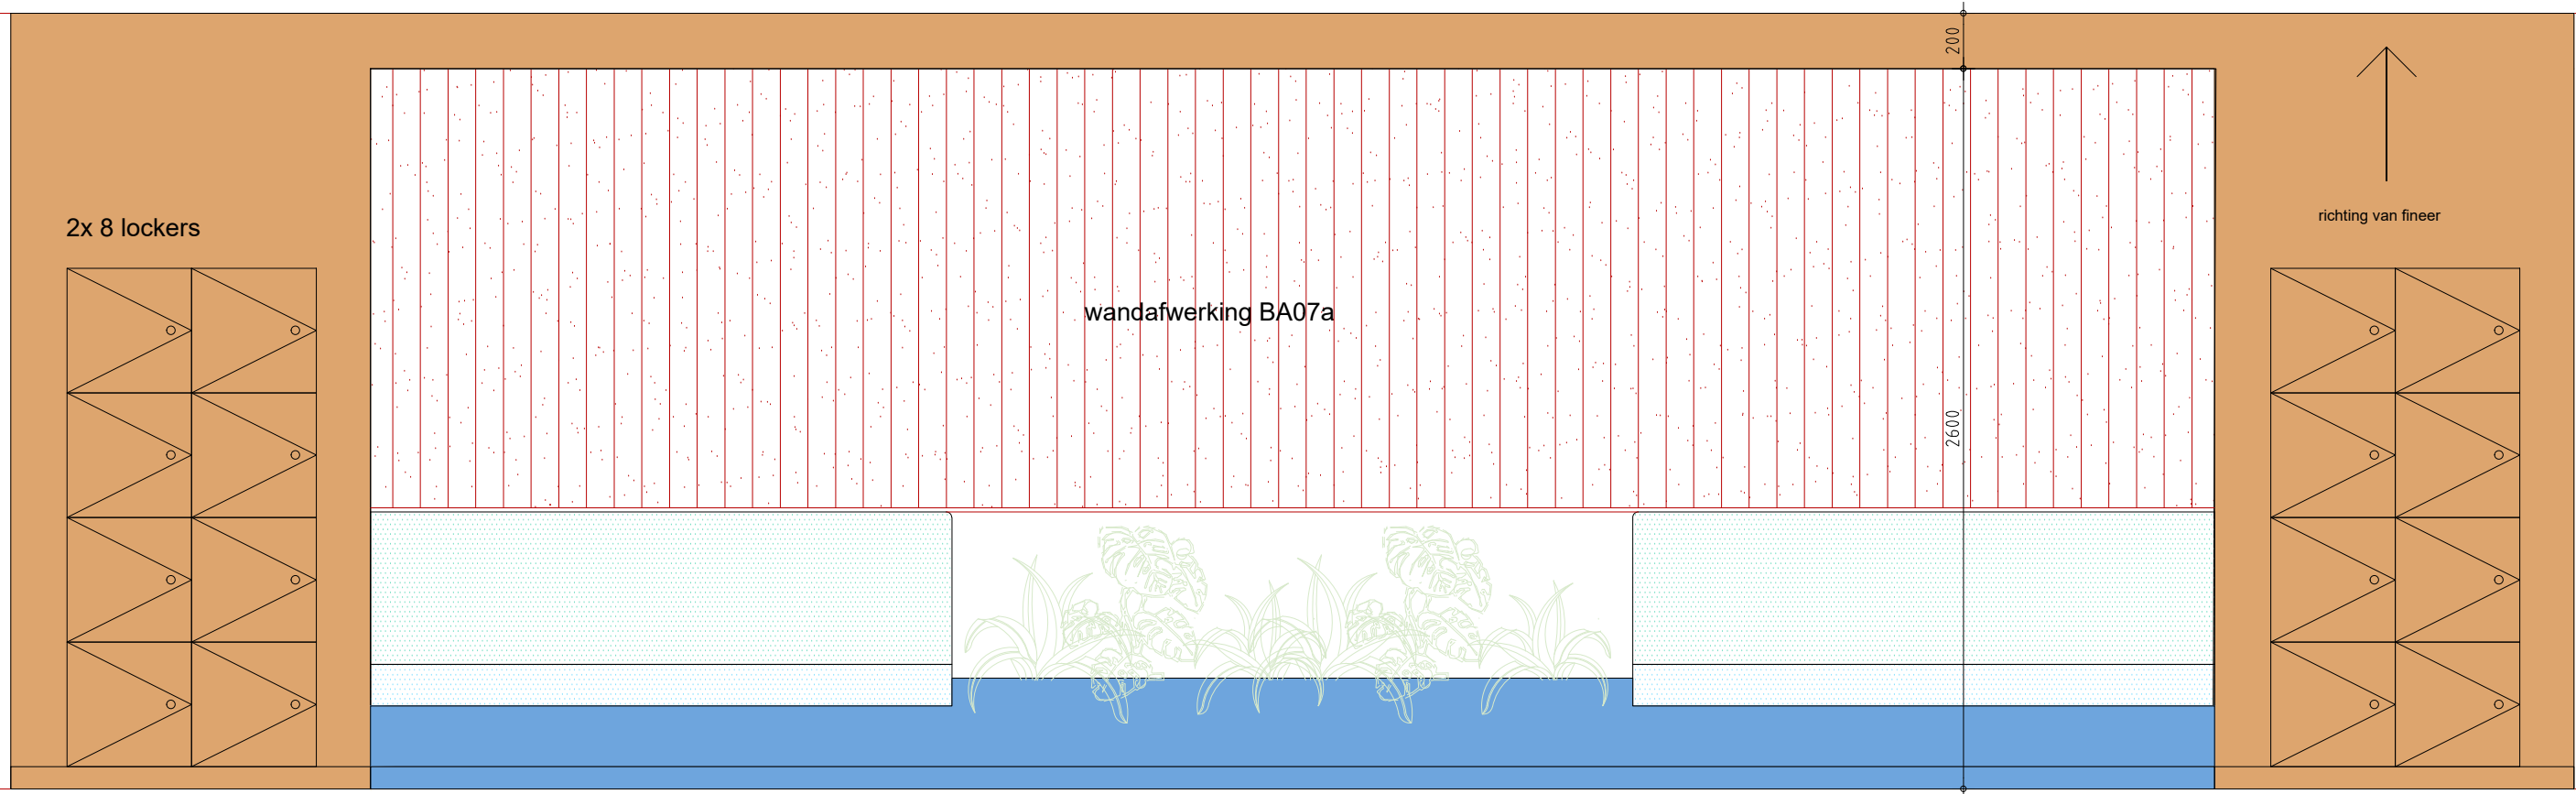


vooraanzicht

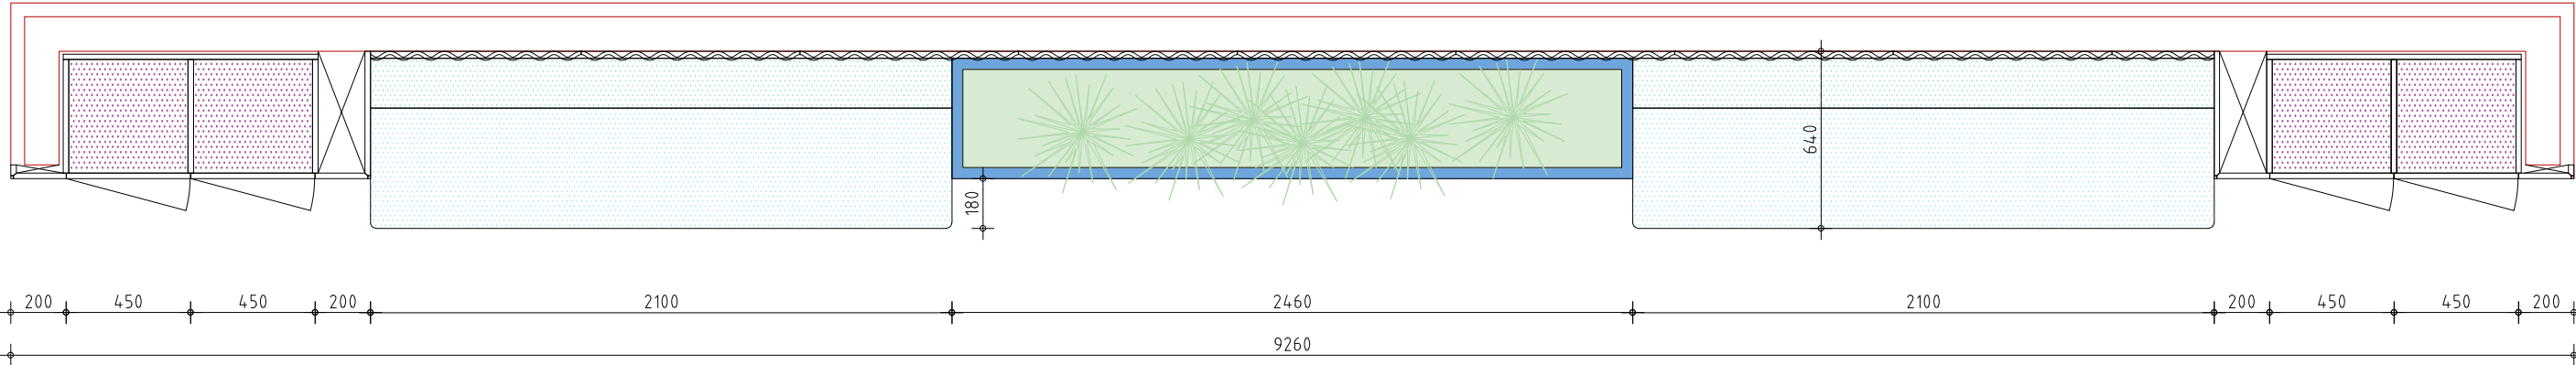


bovenaanzicht

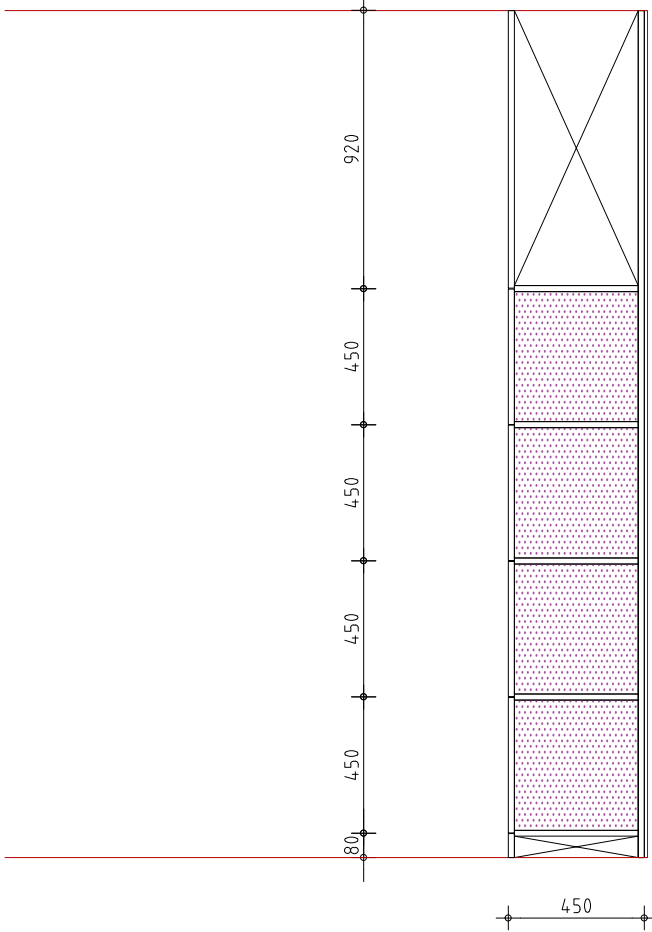


dwarsdoorsnede

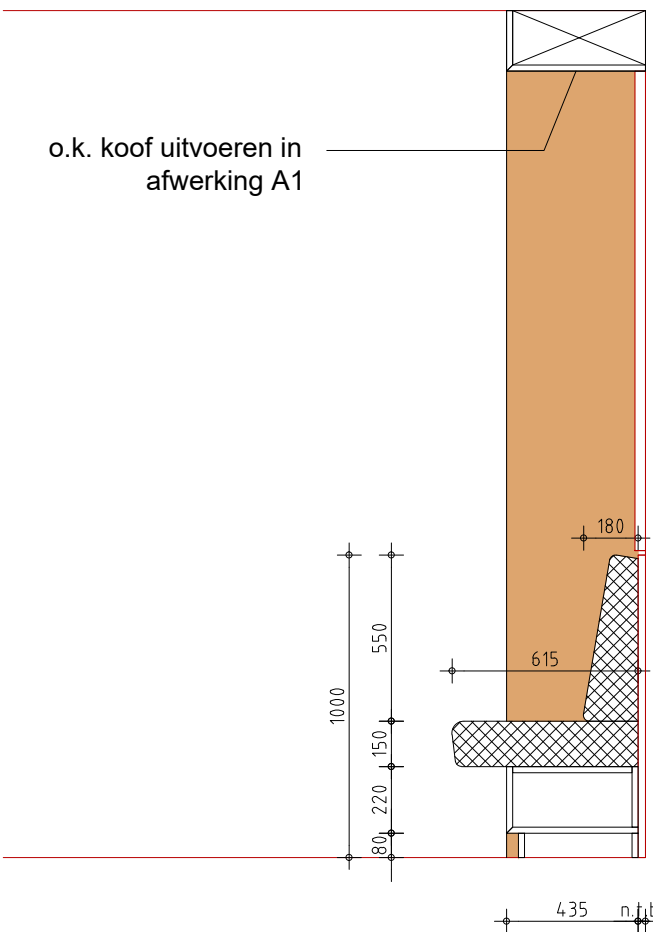

dwarsdoorsnede

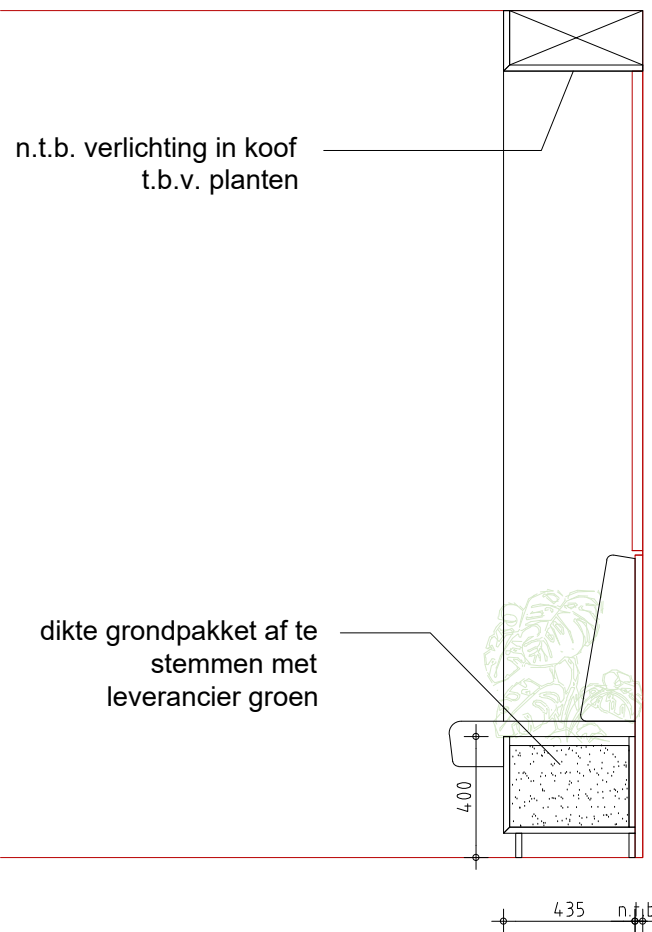

dwarsdoorsnede

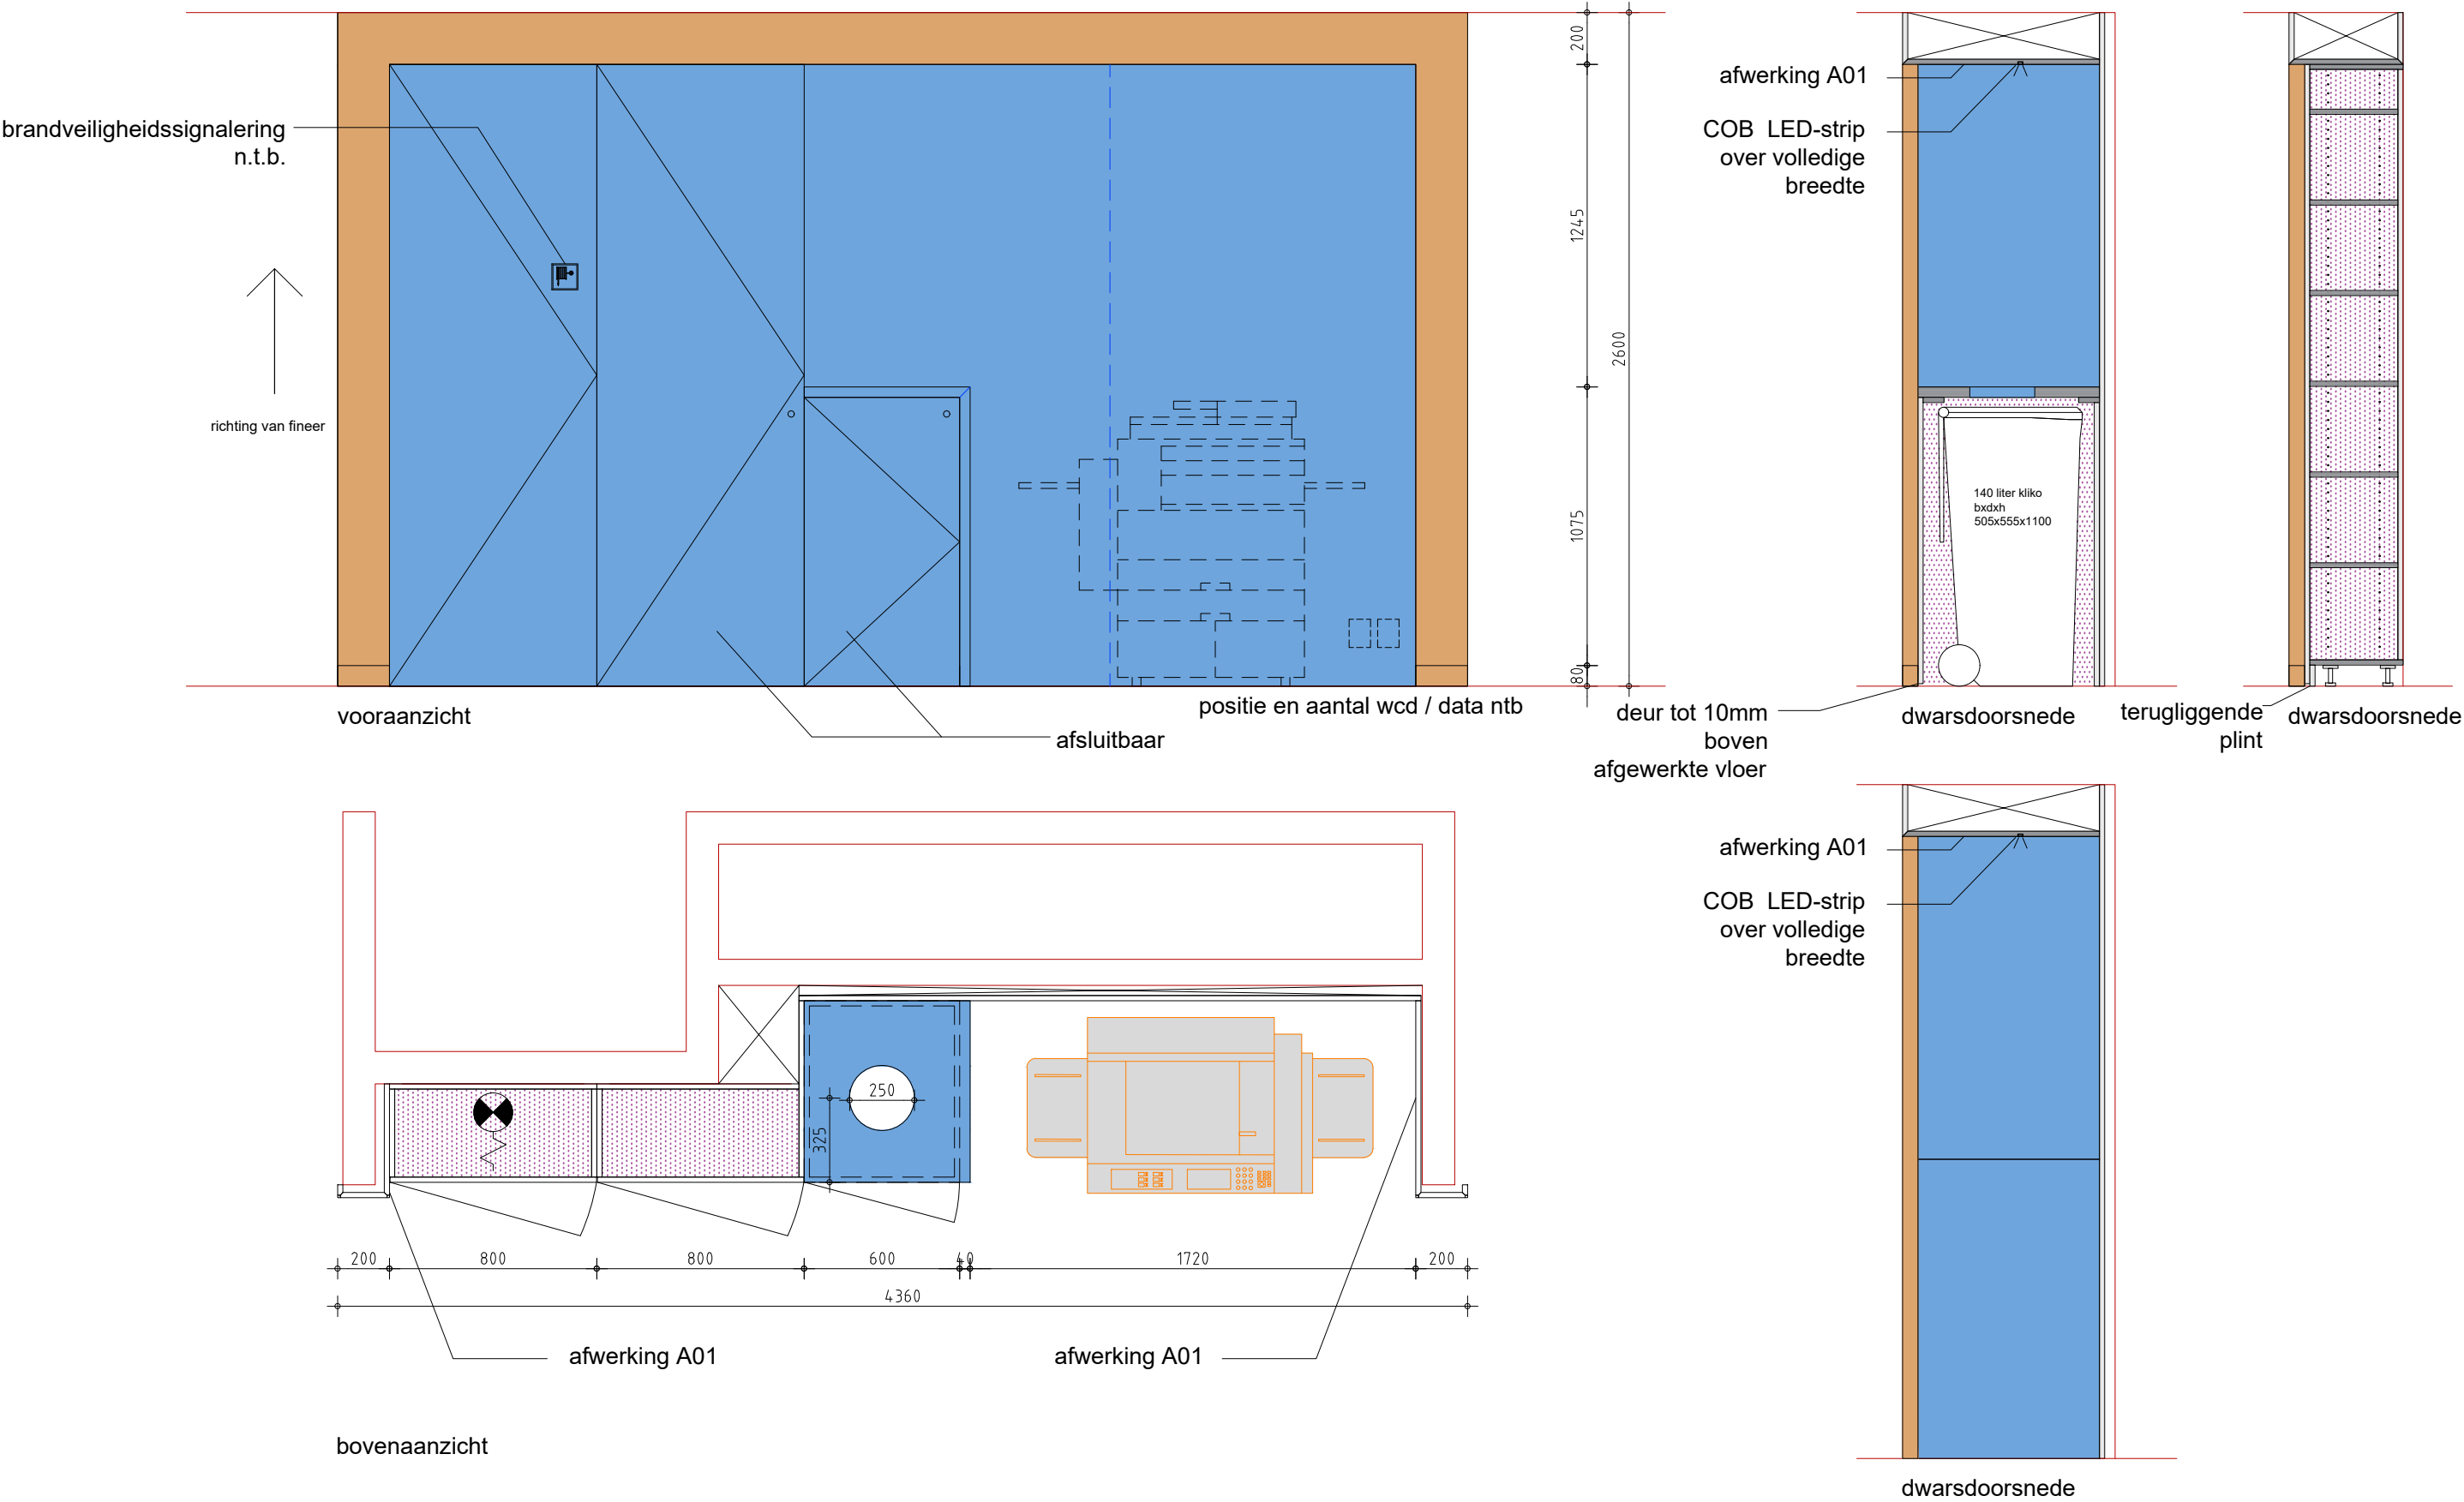

155p05cad036 - b.79.00 vaste inrichting.dwg

