



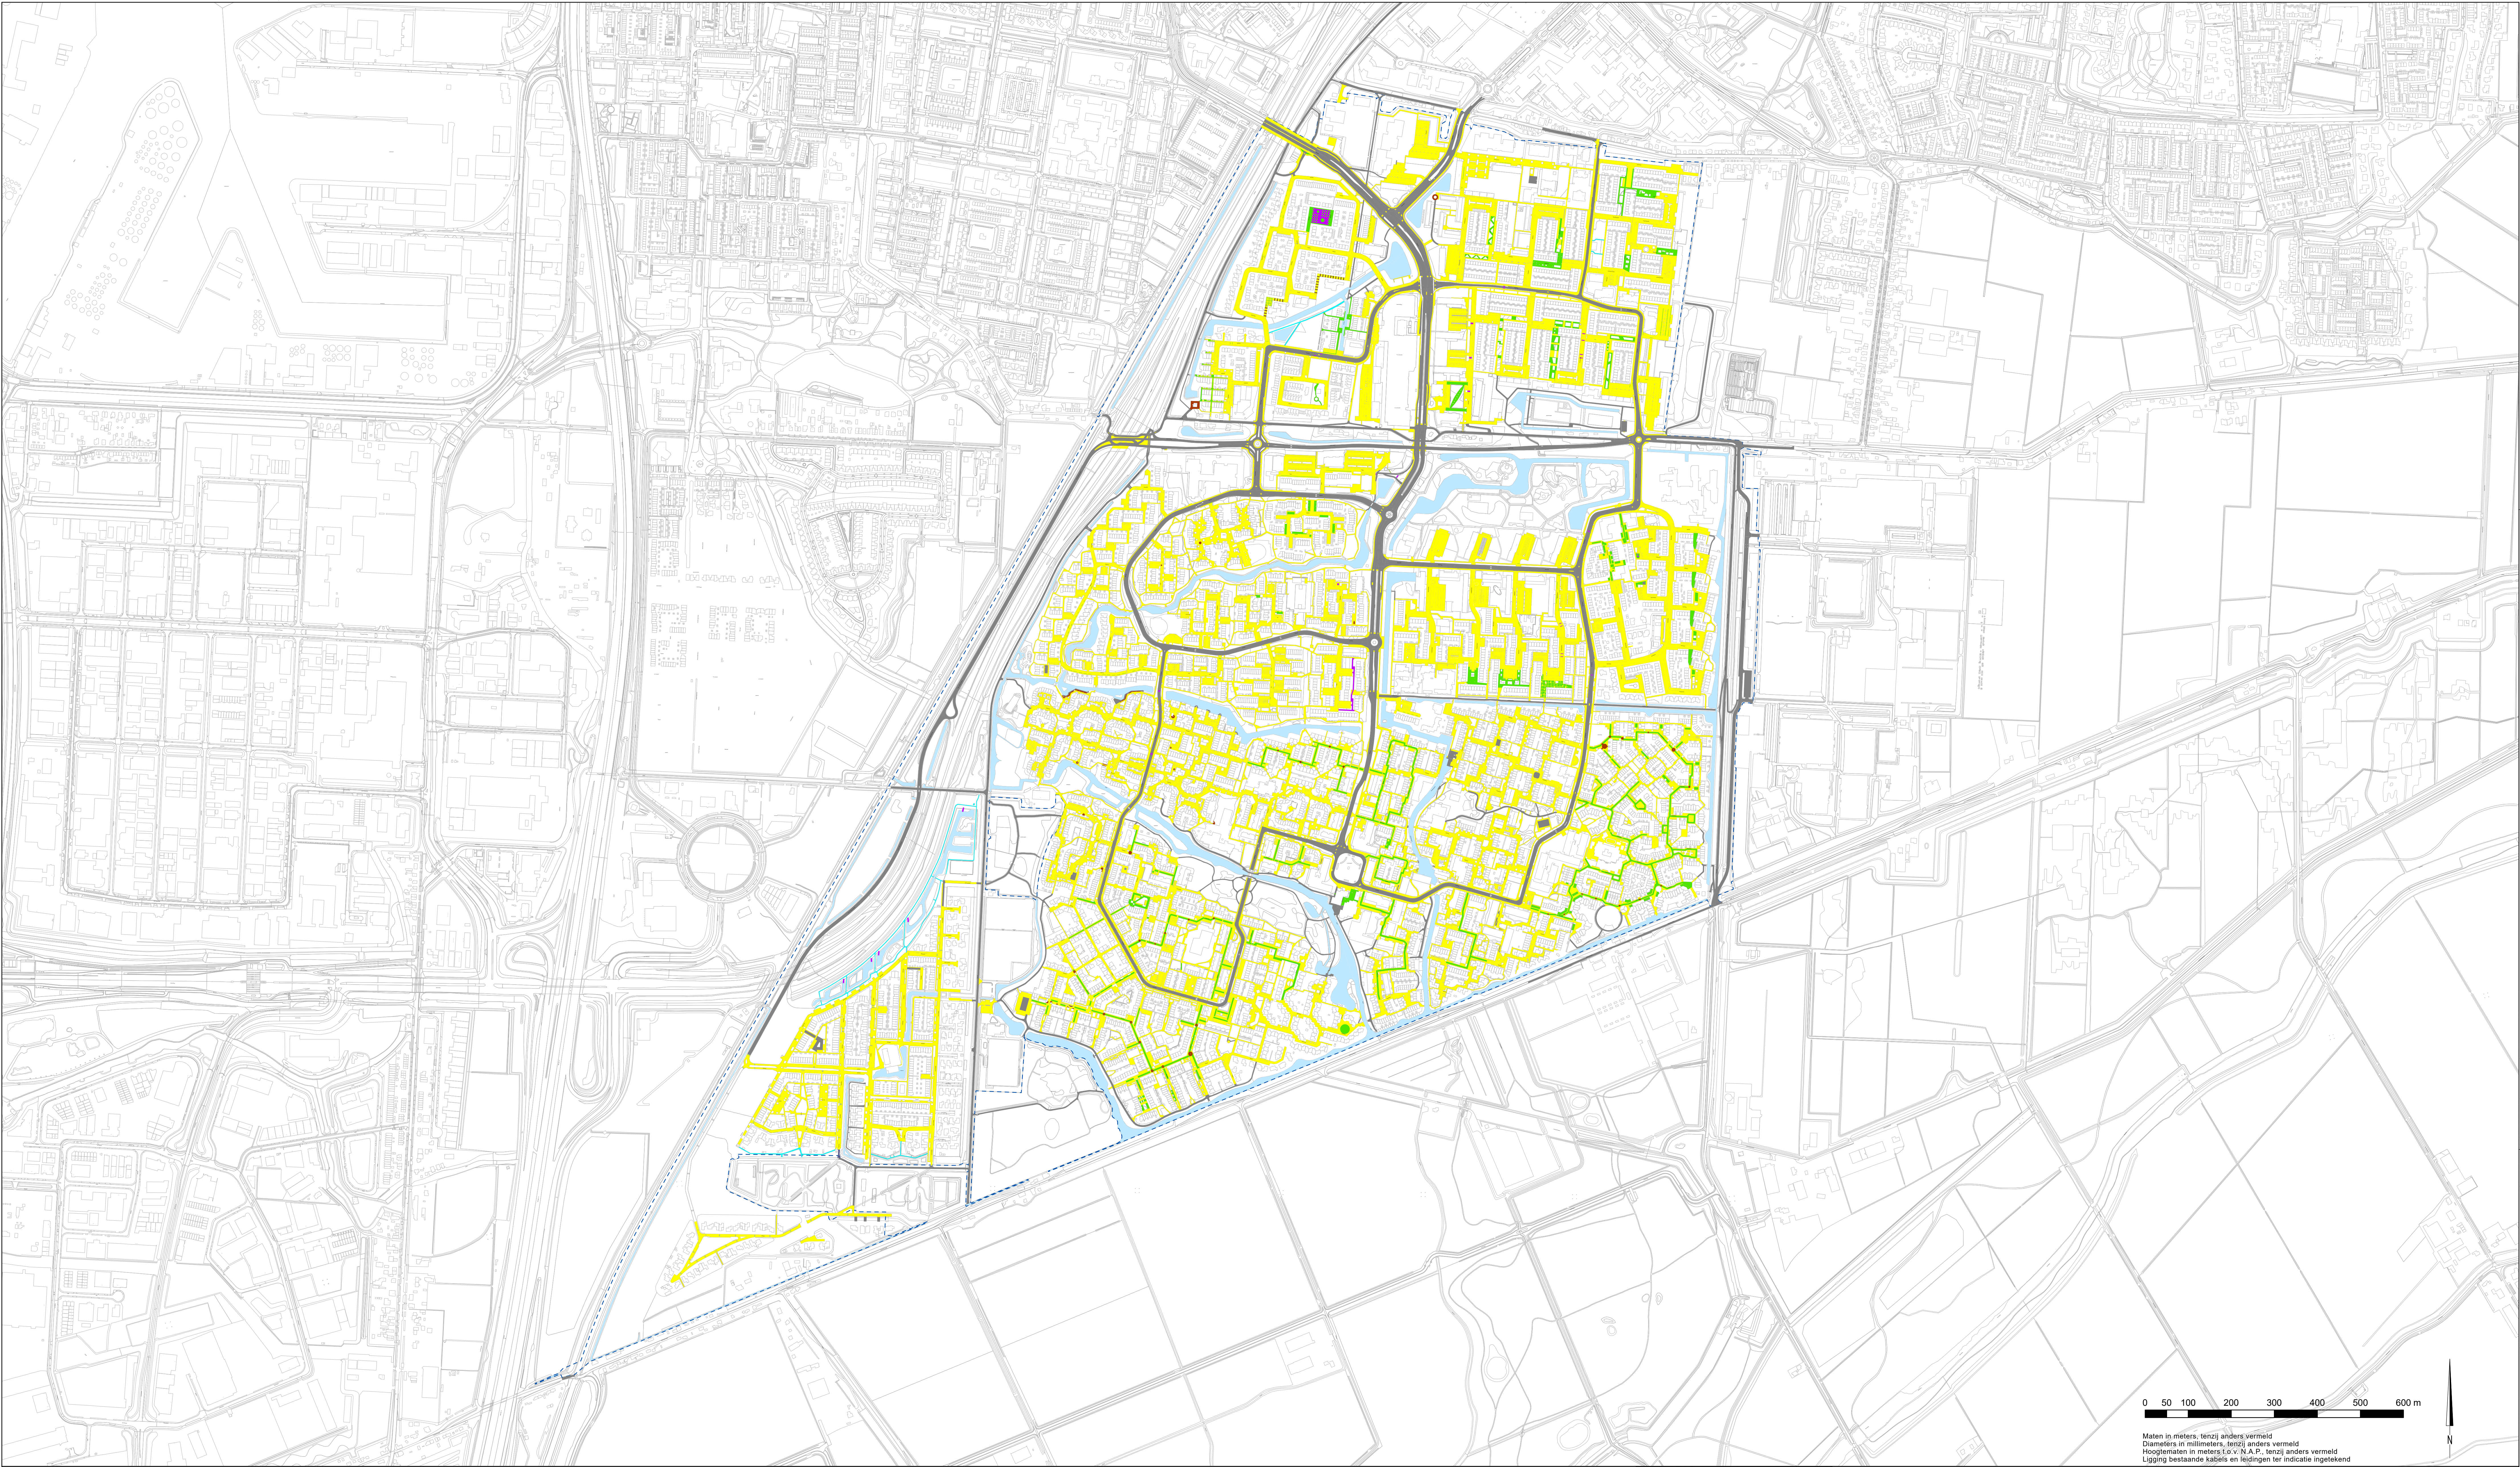

- Legenda**
- Besteksgrens
 - Voeglengte 10 - 15 m1 per m2
 - Voeglengte < 10 m1 per m2
 - Voeglengte > 15 m1 per m2
 - Voegwijdte 20mm
 - Asfalt totaal
 - Betonverharding
 - Halfverharding
 - Onverhard
 - Water

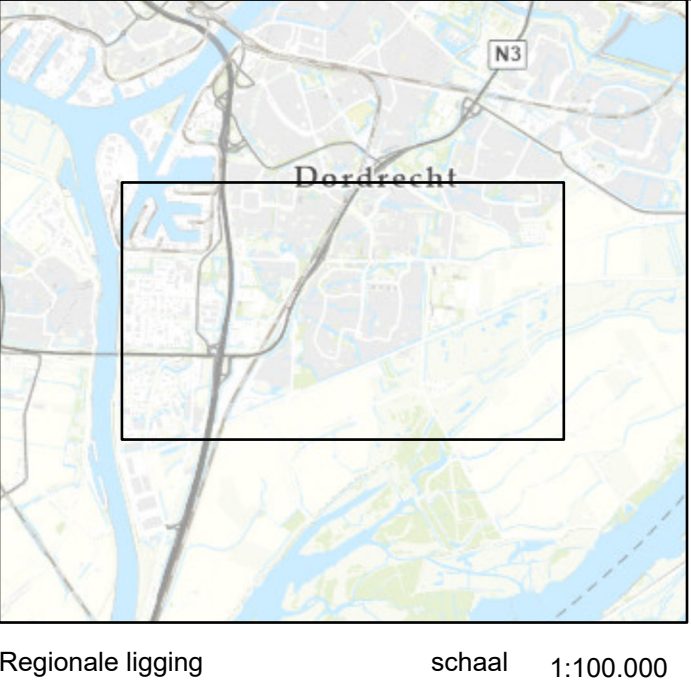

Maten in meters, tenzij anders vermeld
Diameters in millimeters, tenzij anders vermeld
Hoogtematen in meters t.o.v. N.A.P., tenzij anders vermeld
Ligging bestaande kabels en leidingen ter indicatie ingetekend

Wijz:	Datum:	Get:	Omshrijving:
Project:			
Gemeente Dordrecht			
Omshrijving:			
Overzichtstekening verharding zonder extra werkzaamheden(Sterrenburg)			



Projectnummer:	250130.038-B2	Formaat:	A0
Projectleider:	Tom Denayere	Schaal:	1:5.000
Auteur:	Ruben van den Bosch	Status:	Definitief
Fase:	Bestek	Datum:	09-09-2025
Logo opdrachtgever:	Dordrecht	Blad:	1 van 1
		Nummer:	250130.038-B2-006