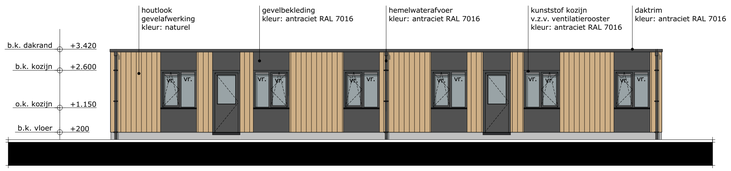

ZUIDGEVEL

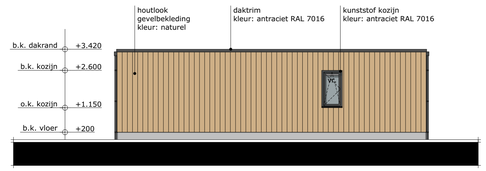

WESTGEVEL

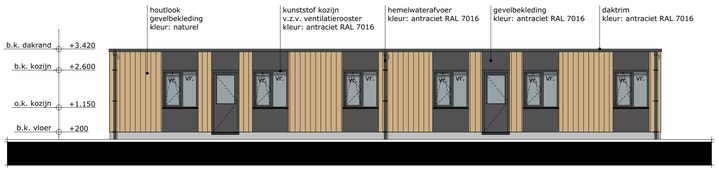

NOORDGEVEL

OOSTGEVEL

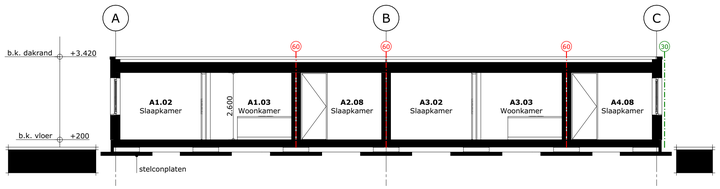

DOORSNEDE A-A

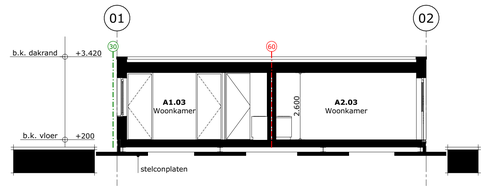

DOORSNEDE B-B

BEGANE GROND

RUIMTESTAAT

A1.01	Slaapkamer
A1.02	Slaapkamer
A1.03	Woonkamer
A1.04	Berging / tech
A1.05	Toilet
A1.06	Badkamer
A1.07	Gang
A1.08	Slaapkamer
A2.01	Slaapkamer
A2.02	Slaapkamer
A2.03	Woonkamer
A2.04	Badkamer
A2.05	Toilet
A2.06	Berging / tech
A2.07	Gang
A2.08	Slaapkamer
A3.01	Slaapkamer
A3.02	Slaapkamer
A3.03	Woonkamer
A3.04	Berging / tech
A3.05	Toilet
A3.06	Badkamer
A3.07	Gang
A3.08	Slaapkamer
A4.01	Slaapkamer
A4.02	Slaapkamer
A4.03	Woonkamer
A4.04	Badkamer
A4.05	Toilet
A4.06	Berging / tech
A4.07	Gang
A4.08	Slaapkamer

RENVOOI

(UITVOERING VOLGENS BBL)

ISOLATIE:

- begane grondvloer (en) : Rc-waarde,min. : 1,30 m²K/W
- buitengevels : Rc-waarde,min. : 1,30 m²K/W
- dak(en) : Rc-waarde,min. : 1,30 m²K/W
- ramen, deuren & kozijnen, inclusief glazing en/of paneel-vullingen : U-waarde max. : 4,20 W/m²K
- beglazing gevels : LTA-waarde : ≥ 0,70.
  : ZTA-waarde : ≤ 0,40.
- zonwering : niet van toepassing

VENTILATIE:

de onderlinge afstand tussen rookgasafvoeren en toevoerpunten van ventilatielucht moet tenminste voldoen aan NEN 1087 en NEN 2757

- algemeen : natuurlijke ventilatie
- toiletruimte : toiletten separaat afzuigen
- installatie tekeningen en berekeningen conform separaat tekenwerk/opgave installatieadviseur/leverancier units

afvoer

vr. ventilatierooster

GELUID:

- Het geluidniveau van toilet met waterspoeling, kraan, ventilatiesysteem, een installatie voor warmte- of koudeopwekking, een installatie voor het verhogen van waterdruk, mag max 30 dB(A) bedragen

RIOLERING :

- installatie binnenriolering volgens NEN 3215
- ontluchting op de riolering
- stankafsluiting op riolering en hemelwaterafvoer
- vuilwater aansluiten op bestaande terreinriolering
- hemelwaterafvoer aansluiten op bestaande terreinriolering / openwater

vuilwaterriolering

hemelwaterriolering

o.s. ontstoppingstuk

OVERIGE INSTALLATIES:

- elektrische installatie volgens : NEN 1010
- leidingwaterinstallatie volgens : NEN 1006
- koeling installaties volgens : NEN-EN 14511

DIVERSEN:

- leidingdoorvoeren voorzien van kierdichting
- beglazing van kozijnen, ramen en deuren volgens NEN 3576 en NEN 2608
- veiligheidsbeglazing volgens NEN 3569 en NEN 2608
- staalconstructies aan weersinvloeden onderhevig, corrosiewerend behandelen
- geluidswering binnen volgens NEN 5077
- spuwers; aantallen, inplakhoogte en afmeting volgens opgave constructeur
- vochtwering natte groepen en buitenschil volgens NEN 2778
- deuren, ramen, kozijnen en daarmee gelijk te stellen constructie-onderdelen in uitwendige scheidingsconstructies hebben een volgens NEN 5096 bepaalde inbraakwerendheid die voldoet aan weerstandsklasse 2
- alle ventilatievoorzieningen voorzien van afdichting tegen ongedierte, geen openingen grote als 10 mm'

MATERIALEN :

: HSB binnenblad + sandwichpaneel + afwerking

: HSB binnenwand

BRANDVEILIGHEID :

SYMBOLEN

: draagbaar blustoestel: 6 kg poederblusser

: rookdetectie (conform NEN 2555)

: loopdeur te openen zonder gebruikmaking van losse voorwerpen

: 30 minuten WBDBO volgens NEN 6069

: 60 minuten WBDBO volgens NEN 6069

: zelfsluitende deur, de deur dient dezelfde brand- en/of rookwerendheid te bezitten als de scheidingsconstructie waarin deze is opgenomen

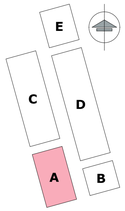

OPDRACHT	**OPVANGLOCATIE VOOR OEKRAÏENSE VLUCHTELINGEN PEURSUMSEWEG GIESSENBURG**
PLAATS	
OPDRACHTGEVER	**GEMEENTE MOLENLANDEN**
ADRES	POSTBUS 5 I 2970 AA I BLESKENSGRAAF
FASE	AANVRAAG OMGEVINGSVERGUNNING
TEKENING	**GEVELS, DOORSNEDEN & PLATTEGROND**
TEKENINGNUMMER	**B-01 I BLOK A**
SCHAAL	1:100
PROJECTNUMMER	230190
DATUM	16-04-2025
FORMAAT	594x1000

van Es architecten

Kubus 40
3364 DG Sliedrecht

T : +31 184 61 55 69
E : buro@vanesarchitecten.nl
W : www.vanesarchitecten.nl

Deze tekening mag zonder onze schriftelijke toestemming niet gereproduceerd, noch vermenigvuldigd, noch aan derden ter inzage worden gegeven.