

(UITVOERING VOLGENS BBL)

• begane grondvloer (en)	: Rc-waarde,min.	: 1,30 m²K/W
• buitengevels	: Rc-waarde,min.	: 1,30 m²K/W
• dak(en)	: Rc-waarde,min.	: 1,30 m²K/W
• ramen, deuren & kozijnen, inclusief beglazing en/of paneel-vullingen	: U-waarde max.	: 4,20 W/m²K
• beglazing gevels	: LTA-waarde : $\geq 0,70$, ZTA-waarde : $\leq 0,40$.	
• zonwering	: niet van toepassing	

de onderlinge afstand tussen rookgasafvoeren en toevoerpunten van ventilatielucht moet tenminste voldoen aan NEN 1087 en NEN 2757

- algemeen : natuurlijke ventilatie
- toiletruimte : toiletten separaat afzuigen
- installatie tekeningen en berekeningen conform separaat tekenwerk/opgave installatieadviseur/leverancier units



- Het geluidniveau van toilet met waterspoeling, kraan, ventilatiesysteem, een installatie voor warmte- of koudeopwekking, een installatie voor het verhogen van waterdruk, mag max 30 dB(A) bedragen


- installatie binnenrieling volgens NEN 3215
- ontluchting op de rieling
- stankafsluiting op rieling en hemelwaterafvoer
- vuilwater aansluiten op bestaande terreinrieling
- hemelwaterafvoer aansluiten op bestaande terreinrieling / openwater

 vuilwaterrieling
 hemelwaterrieling
 o.s. ontstoppingstuk

- elektrische installatie volgens : NEN 1010
- leidingwaterinstallatie volgens : NEN 1006
- koeling installaties volgens : NEN-EN 14511



B1.01	Recreatie
B1.02	Opslag
B2.01	Speel
B2.02	Studie
B3.01	Beveiliging
B3.02	Kantoor

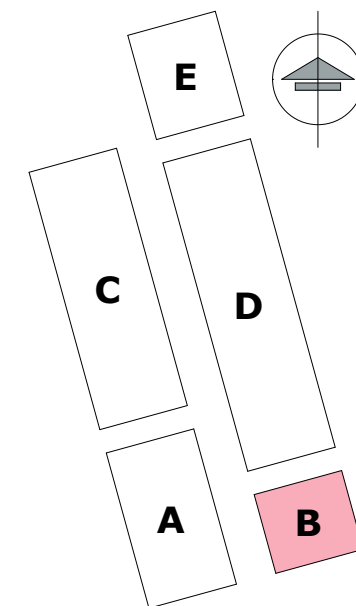

- leidingdoorvoeren voorzien van kierdichting
- beglazing van kozijnen, ramen en deuren volgens NEN 3576 en NEN 2608
- veiligheidsbeglazing volgens NEN 3569 en NEN 2608
- staalconstructies aan weersinvloeden onderhevig, corrosiewerend behandelen
- geluidswering binnen volgens NEN 5077
- spuwvers; aantallen, inplakhogte en afmeting volgens opgave constructeur
- vochtwering natte groepen en buitenschil volgens NEN 2778
- deuren, ramen, kozijnen en daarmee gelijk te stellen constructie-onderdelen in uitwendige scheidingsconstructies hebben een volgens NEN 5096 bepaalde inbraakwerendheid die voldoet aan weerstandsklasse 2
- alle ventilatievoorzieningen voorzien van afdichting tegen ongedierte, geen openingen grote als 10 mm'

 : HSB binnenblad + sandwichpaneel + afwerking
 : HSB binnenwand

SYMBOLEN

	: draagbaar blustoestel: 6 kg poederblusser
	: rookdetectie (conform NEN 2555)
	: loopdeur te openen zonder gebruikmaking van losse voorwerpen
	: 30 minuten WDBO volgens NEN 6069
	: 60 minuten WDBO volgens NEN 6069
	: zelfsluitende deur, de deur dient dezelfde brand- en/of rookwerendheid te bezitten als de scheidingsconstructie waarin deze is opgenomen

OPDRACHT	OPDRACHTGEVER	ADRES	FASE	TEKENING	TEKENINGNUMMER	SCHAAL	PROJECTNUMMER	DATUM	FORMAAT
OPDRACHTGEVER									
ADRES									
FASE									
TEKENING									
TEKENINGNUMMER									
SCHAAL									
PROJECTNUMMER									
DATUM									
FORMAAT									



Kubus 40
3364 DG Sliedrecht

T : +31 184 61 55 69
E : buro@vanesarchitecten.nl
W : www.vanesarchitecten.nl