


(UITVOERING VOLGENS BBL)



- begane grondvloer (en) : RC-waarde,min. : 1,30 m²K/W
- buitengevels : RC-waarde,min. : 1,30 m²K/W
- dak(en) : RC-waarde,min. : 1,30 m²K/W
- ramen, deuren & kozijnen, inclusief beglazing en/of paneel-vullingen : U-waarde max. : 0,42 W/m²K
- beglazing gevels : LTA-waarde : $\geq 0,70$,
ZTA-waarde : $\leq 0,40$.
- zonwering : niet van toepassing

de onderlinge afstand tussen rookgasafvoeren en toevoerpunten van ventilatielucht moet tenminste voldoen aan NEN 1087 en NEN 2757

- algemeen : natuurlijke ventilatie
- toiletruimte : toiletten separaat afzuigen
- installatie tekeningen en berekeningen conform separaat tekenwerk/opgave installatieadviseur/leverancier units

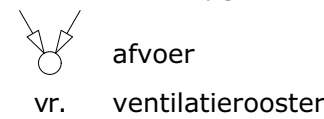

- Het geluidniveau van toilet met waterspoeling, kraan, ventilatiesysteem, een installatie voor warmte- of koudeopwekking, een installatie voor het verhogen van waterdruk, mag max 30 dB(A) bedragen

- installatie binnenriolering volgens NEN 3215
- ontluchting op de riolering
- stankafsluiting op riolering en hemelwaterafvoer
- vuilwater aansluiten op bestaande terreinriolering
- hemelwaterafvoer aansluiten op bestaande terreinriolering / openwater

----- vuilwaterriolering


----- hemelwaterriolering

□ o.s. ontpoppingstuk

- elektrische installatie volgens : NEN 1010
- leidingwaterinstallatie volgens : NEN 1006
- koeling installaties volgens : NEN-EN 14511



E1.01	Slaapkamer
E1.02	Slaapkamer
E1.03	Slaapkamer
E1.04	Slaapkamer
E1.05	Slaapkamer
E1.06	Slaapkamer
E1.07	Keuken
E1.08	Berging / tech
E1.09	Toilet
E1.10	Badkamer
E1.11	Gang
E1.12	Woonkamer
E2.01	Slaapkamer
E2.02	Slaapkamer
E2.03	Slaapkamer
E2.04	Slaapkamer
E2.05	Slaapkamer
E2.06	Slaapkamer
E2.07	Keuken
E2.08	Berging / tech
E2.09	Toilet
E2.10	Badkamer
E2.11	Gang
E2.12	Woonkamer

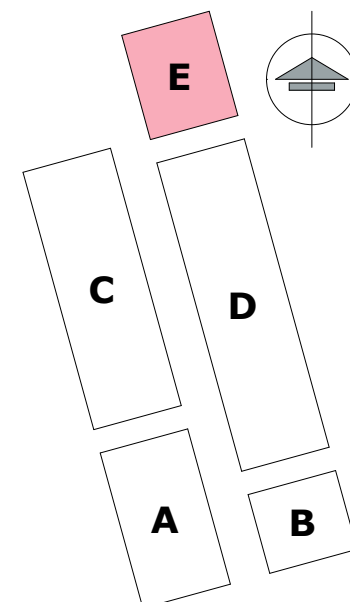

- leidingdoorvoeren voorzien van kierdichting
- beglazing van kozijnen, ramen en deuren volgens NEN 3576 en NEN 2608
- veiligheidsbeglazing volgens NEN 3569 en NEN 2608
- staalconstructies aan weersinvloeden onderhevig, corrosiewerend behandelen
- geluidswering binnen volgens NEN 5077
- spuwvers; aantallen, inplakhogte en afmeting volgens opgave constructeur
- vochtwering natte groepen en buitenschik volgens NEN 2778
- deuren, ramen, kozijnen en daarmee gelijk te stellen constructie-onderdelen in uitwendige scheidingconstructies hebben een volgens NEN 5096 bepaalde inbraakwerendheid die voldoet aan weerstandsklasse 2
- alle ventilatievoorzieningen voorzien van afichting tegen ongedierte, geen openingen grote als 10 mm'

 : HSB binnenblad + sandwichpaneel + afwerking
 : HSB binnenwand

SYMBOLEN

	: draagbaar blustoestel: 6 kg poederblusser
	: rookdetectie (conform NEN 2555)
	: loopdeur te openen zonder gebruikmaking van losse voorwerpen
	: 30 minuten WBDBo volgens NEN 6069
	: 60 minuten WBDBo volgens NEN 6069
	: zelfsluitende deur, de deur dient dezelfde brand- en/of rookwerendheid te bezitten als de scheidsconstructie waarin deze is opgenomen

A1



T : +31 184 61 55 69
E : buro@vanesarchitecten.nl
W : www.vanesarchitecten.nl