


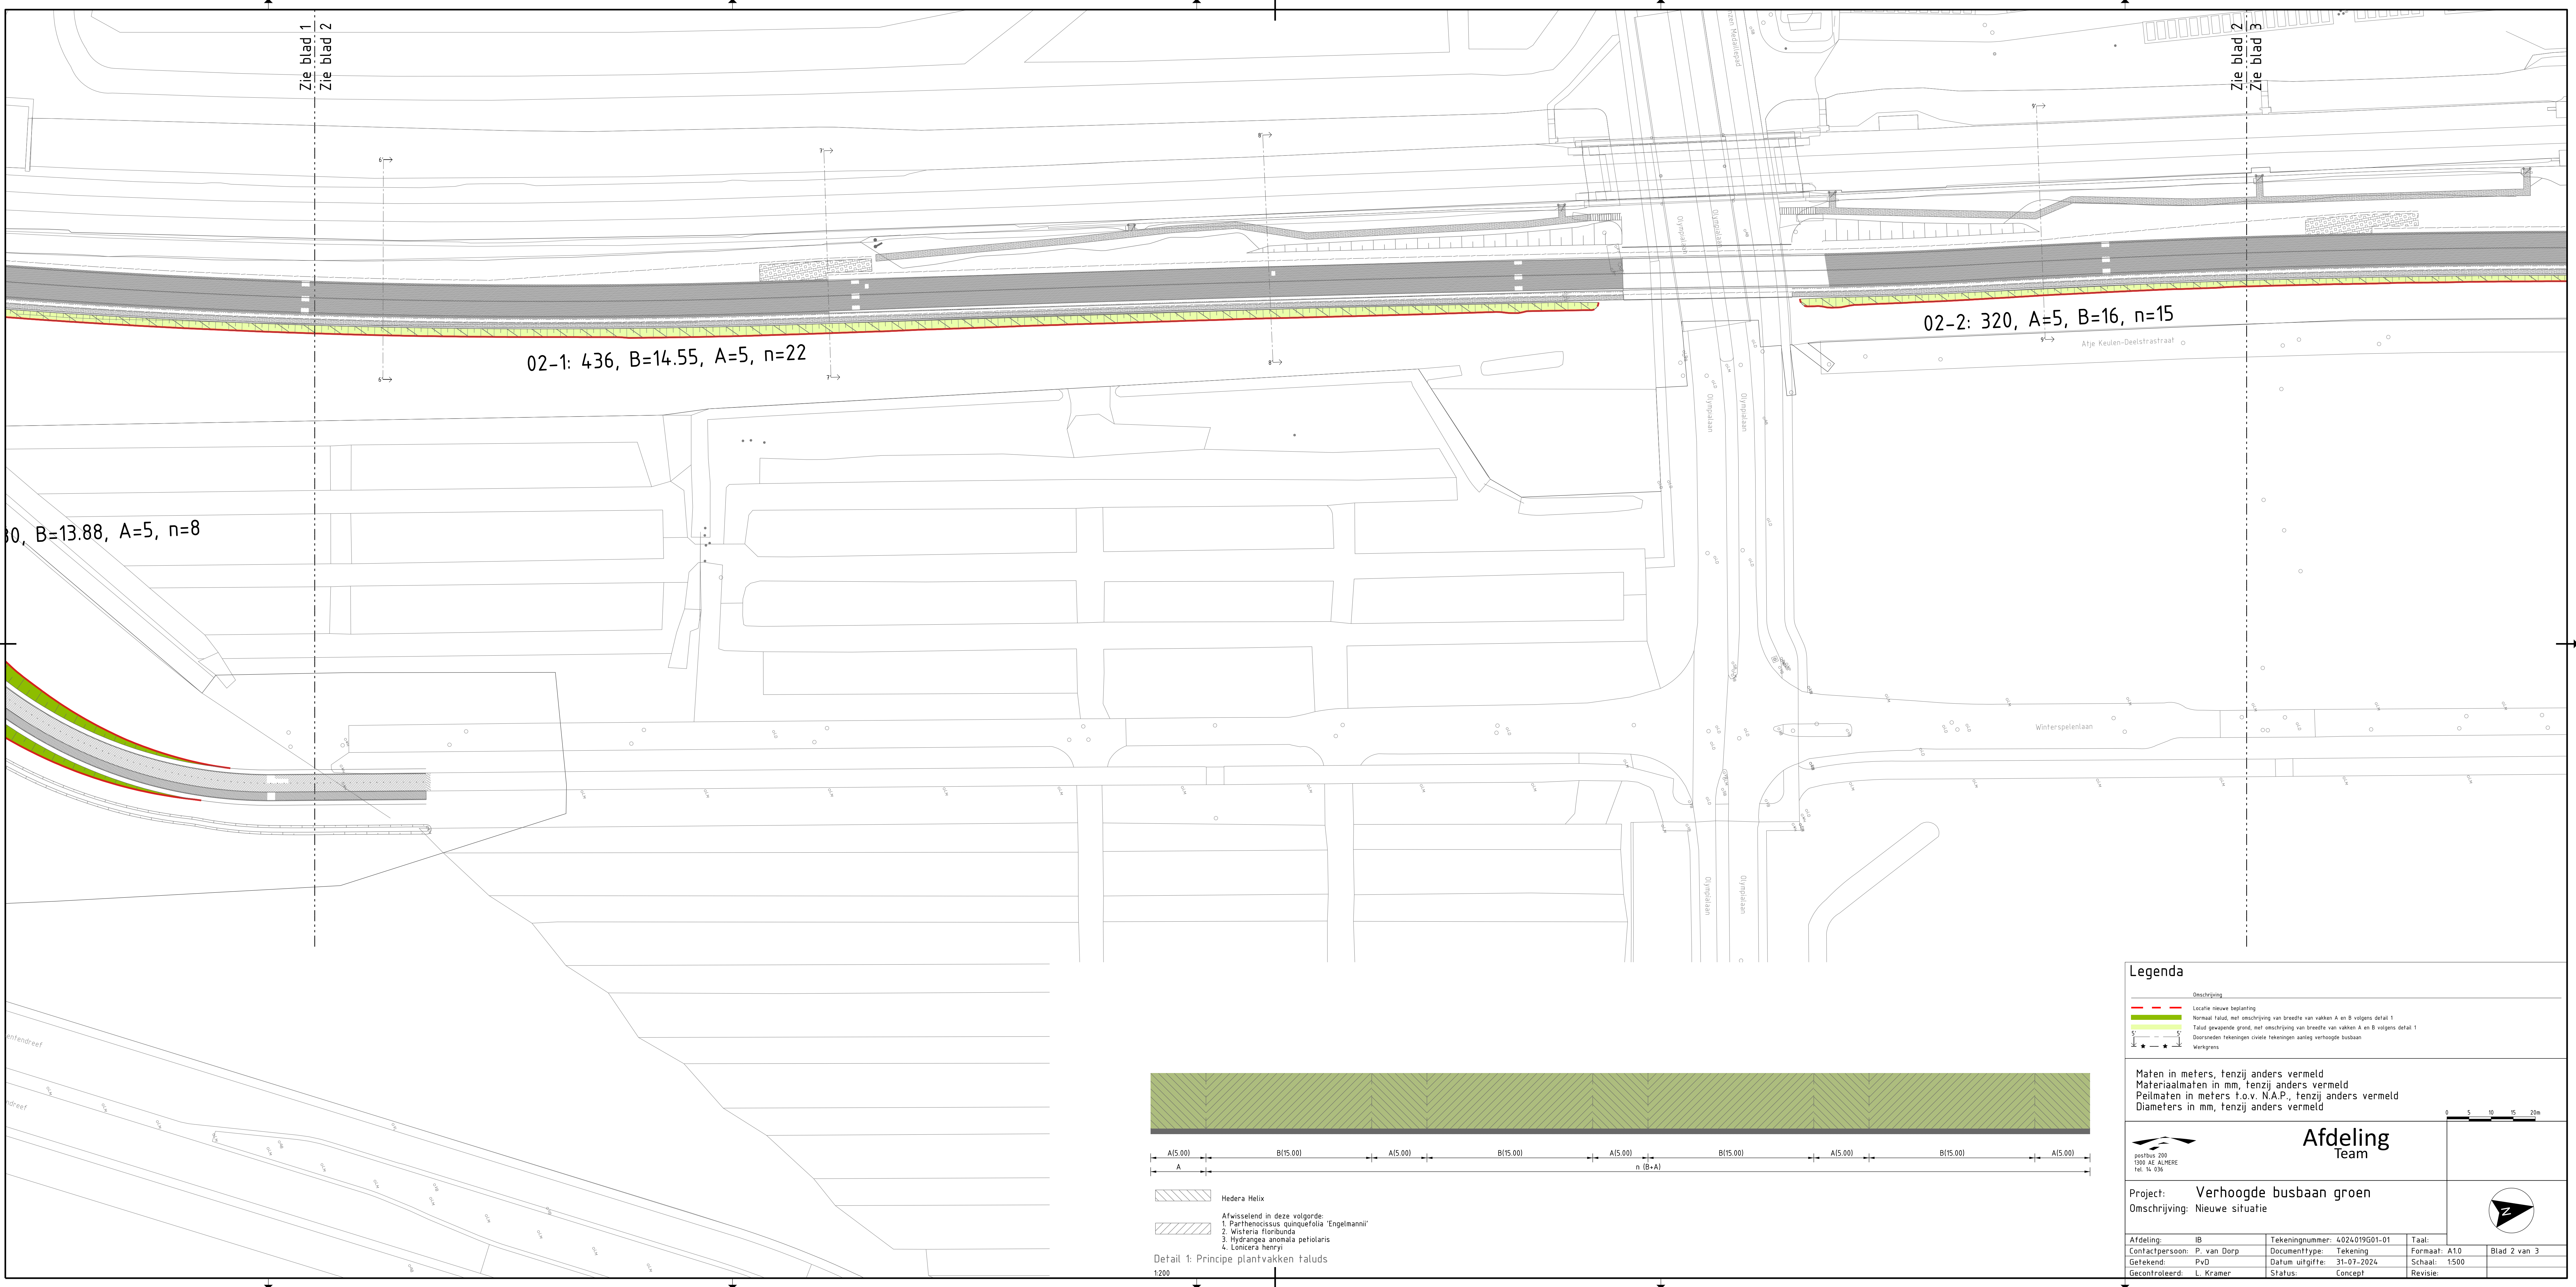

Legenda

Omschrijving

- Locatie nieuwe beplanting
- Normaal talud, met omschrijving van breedte van vakken A en B volgens detail 1
- Talud gevende grond, met omschrijving van breedte van vakken A en B volgens detail 1
- Doorsneden tekeningen cirkel tekeningen aanleg verhoogde busbaan
- Werkgrens

Maten in meters, tenzij anders vermeld
Materiaalmaten in mm, tenzij anders vermeld
Peilmaten in meters t.o.v. N.A.P., tenzij anders vermeld
Diameters in mm, tenzij anders vermeld

Afdeling Team

Project: Verhoogde busbaan groen
Omschrijving: Nieuwe situatie

Afdeling: IB	Tekeningnummer: 4024019G01-01	Taal:	
Contactpersoon: P. van Dorp	Documenttype: Tekening	Formaat: A10	Blad 2 van 3
Getekend: PvD	Datum uitgifte: 31-07-2024	Schaal: 1:500	
Gecontroleerd: L. Kramer	Status: Concept	Revisie:	