RENVOOI

- werkgrens
- trottoirband 180/200x200 mm
- geleideband 50/200x160 mm
- trottoirband 280/300x240 mm
- trottoirband 130/150x250 mm
- rabatband 300x250 mm
- opsluitband 60x200mm
- opsluitband 100x200 mm
- opsluitband 120x250 mm
- opsluitband 250x200 mm
- verloopband
- trottoirband 180/200x200mm, in binnenbocht 3 strek kf grijs
- 6m50: inritband met aangegeven lengte en diepte
- te stellen kolk (met aansluiting)
- kolk voorzien van een amfibietrap (190 stuks)
- molgoot van 7 strekse lagen BSS (diktormaat) en kolk,
- b=bruin, g=grijs, p=paars, ge=geel
- stootband 200x200mm, 2 zijden rond, lang 1.00m
- stootband 200x200x900, enkelzijdig rond
- BSS, keiformaat 80 mm, keperverband,
- kleur: bruin/grijs/rood-zwart genuanceerd/heide
- BSS, keiformaat 80 mm, elleboogverband,
- kleur: zwart, b=bruin, g=grijs
- BSS, keiformaat 80 mm, halfsteensverband,
- kleur: b=bruin, g=grijs, ge=geel, z=zwart, bp=baleno paars
- BSS, dikformaat, halfsteensverband,
- kleur: br=baleno terra
- BSS keiformaat, keperverband,
- kleur: Keranova Ocra
- BSS dikformaat, elleboogverband,
- kleur: Keranova Marzio met 5-10% Keranova Ocra
- BSS dikformaat, elleboogverband kleur: Keranova Marzio
- BSS dikformaat, keperverband,
- Aanbrengen fietsnieljes
- tegels, 300x300x60 mm, halfsteensverband
- kleur: rood (r), geel (g)
- tegels, 300x300x60 (80) mm, halfsteensverband
- kleur: grijs
- gltruittegels, 300x300x80 mm
- fietssymbooltegel 300x300x80 mm, J. Lennonstraat
- verlaagde band t.b.v. mindervaliden
- haag (verplanten)
- (aan te brengen)gazon, aanbrengen (0.20m)/aanvullen met (bermen)grond
- beplantingsvak, type beplanting (door derden)
- aanbrengen (0,40m)/aanvullen met teelaarde
- aan te brengen bloemrijk gras
- aan te brengen asfalt, fietspad (rood)
- aan te brengen asfalt, rijweg (zwart)
- aan te brengen/herbruik menggranulaat
- aan te brengen hydraulisch menggranulaat
- inrittegel, bij particuliere inrit zonder inritband
- bestaande brandkraan
- bestaande ondergrondse afvalcontainer
- bestaande te handhaven boom
- te rooien boom
- bestaande lichtmast
- nieuwe locatie lichtmast, 3,5m/5m/6m
- -0.05 nieuwe maaiveldhoogte in cm t.o.v. N.A.P.
- verkeersbord met code
- te plaatsen/herstellen kunststofpaal (up: uitneembare paal)
- te plaatsen (prullen)bak
- aan te brengen bank
- aan te brengen fietsklem
- nieuwe lokatie inspectieputen
- aan te brengen juliepaal (J. Lennonstraat)
- nieuwe peilbuis
- te handhaven peilbuis
- aan te brengen hek (herbruik)
- aan te brengen fietsluis (herbruik)
- te planten boom (door derden), met soortnaam, groeiplaats volgens detail, wortelscherm(2 straten) en (beluchtingsdrain)
- bomen bemesten dmv TFI (door derden)
- te verplanten boom (van L. Bernsteinstraat naar C. Debussystraat)
- aan te brengen punaise (zie detail)
- kadastrale grens
- in gebruik genomen grond
- bestaande trafo-kast

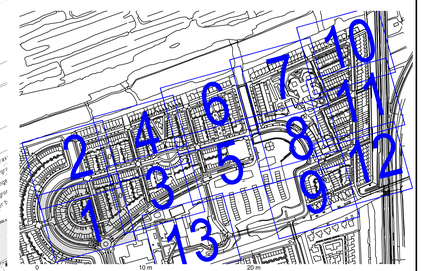

maten in meters

-	-	-	-
A	3-7-2025	Bestek	FdG
WIJZ.	DATUM	OMSCHRIJVING	TEKENAAR

PROJECT
Riolering en herinrichting G. Gershwinstraat e.o. (Rooswijk) te Zaandijk, gemeente Zaanstad

ONDERWERP
Herinrichting
-

TEKENAAR: F. de Graaf
PROJECTNUMMER: 101400
STATUS: Bestek
BESTEK: 12-2024

gemeente Zaanstad
ZNSTD

TEKENINGNUMMER: WeWa8200-3.1
WIJZIGING: A
BLAD: 1/15
DATUM: 17-11-2021
SCHAAL: 1:200
FORMAAT: A0

GEMEENTE ZAANSTAD
Stadhuisplein 100
postbus 2000
tel: 14 075

INGENIEURSBUREAU
1506MZ Zaandam
1500GA Zaandam
www.zaanstad.nl

WeWa8200-3 Gershwinstraat herinrichting 14-5-2025.dwg