




profiel 1-1 Claude Debussystraat

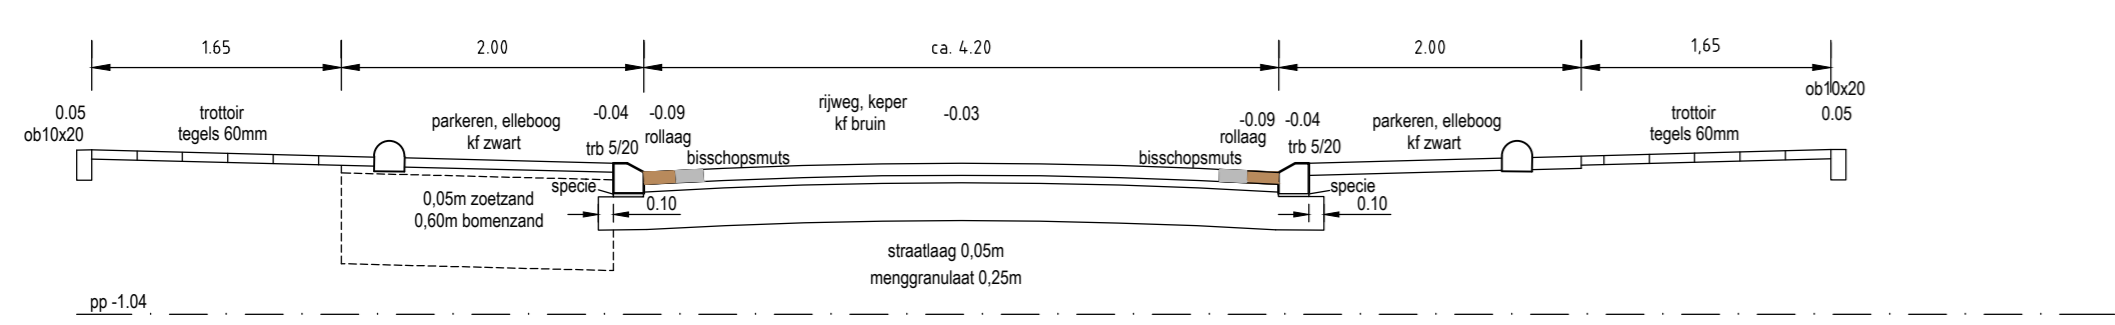


profiel 2-2 L. Berstenstraat/V. Berlinstraat

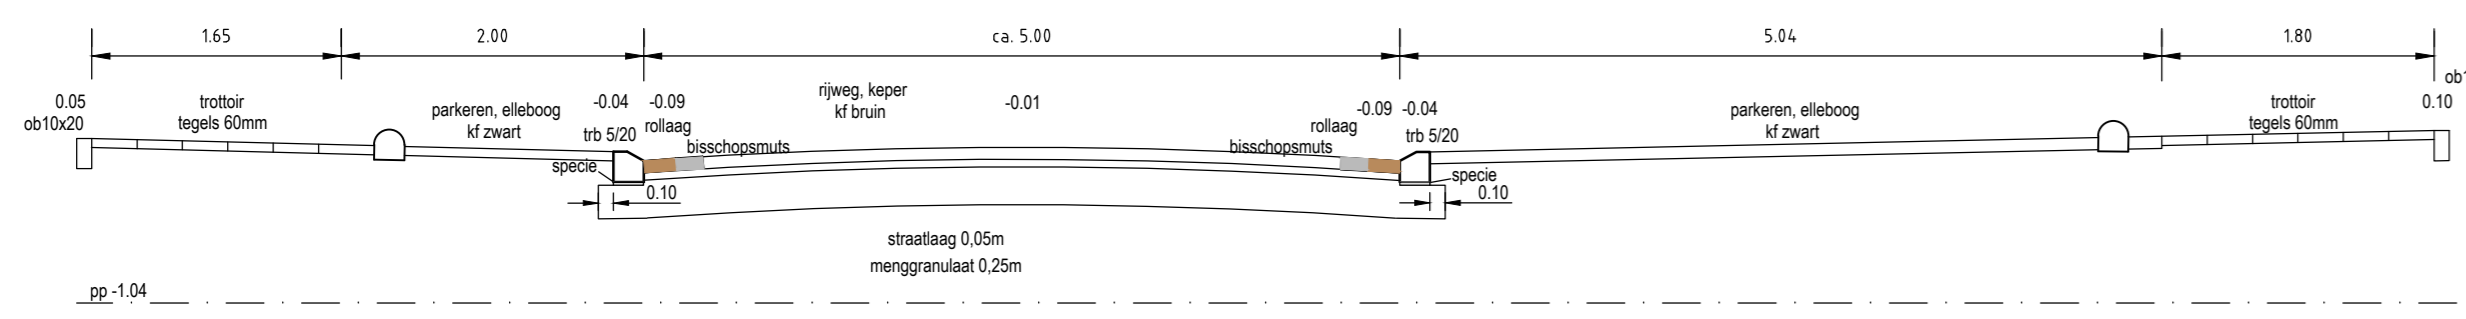


profiel 3-3 Claude Debussystraat

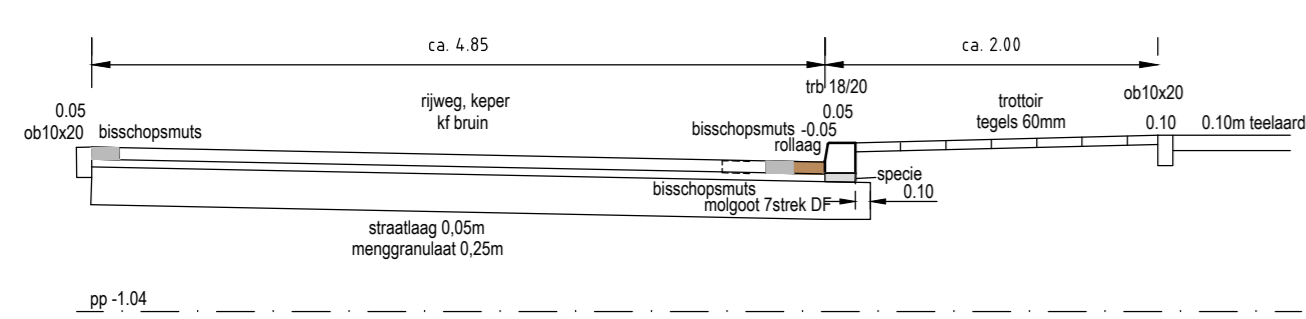


profiel 4-4 Barteldstraat

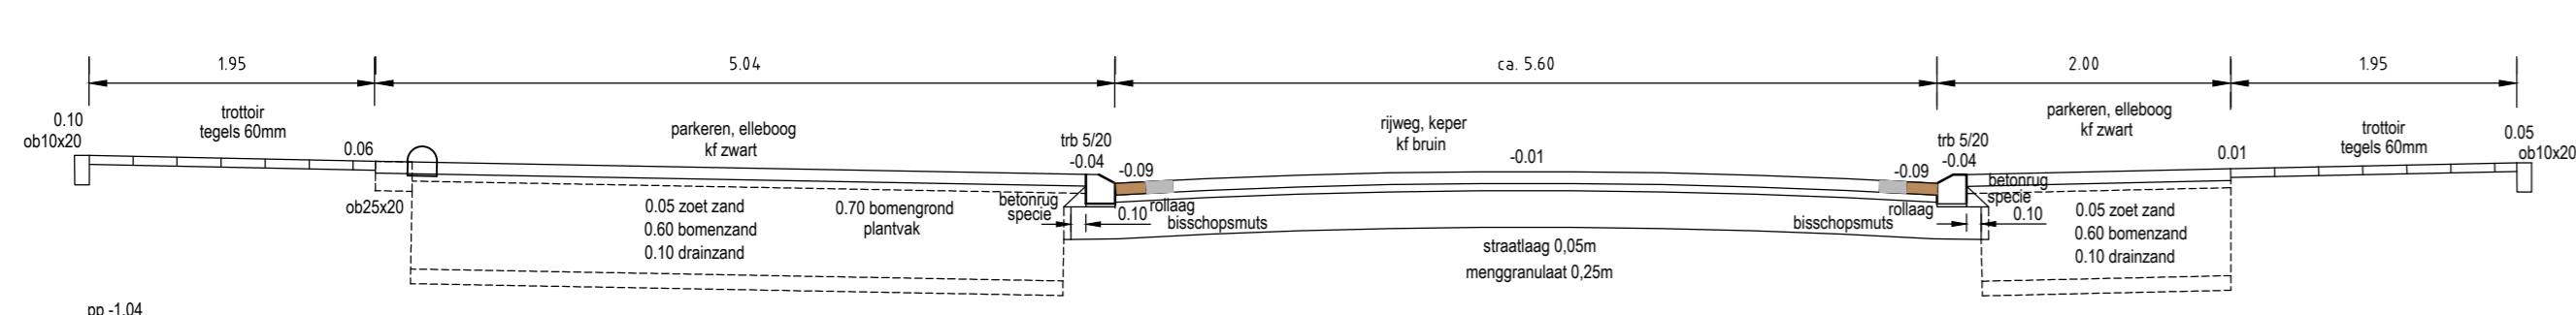


profiel 5-5 G. Gershwinstraat

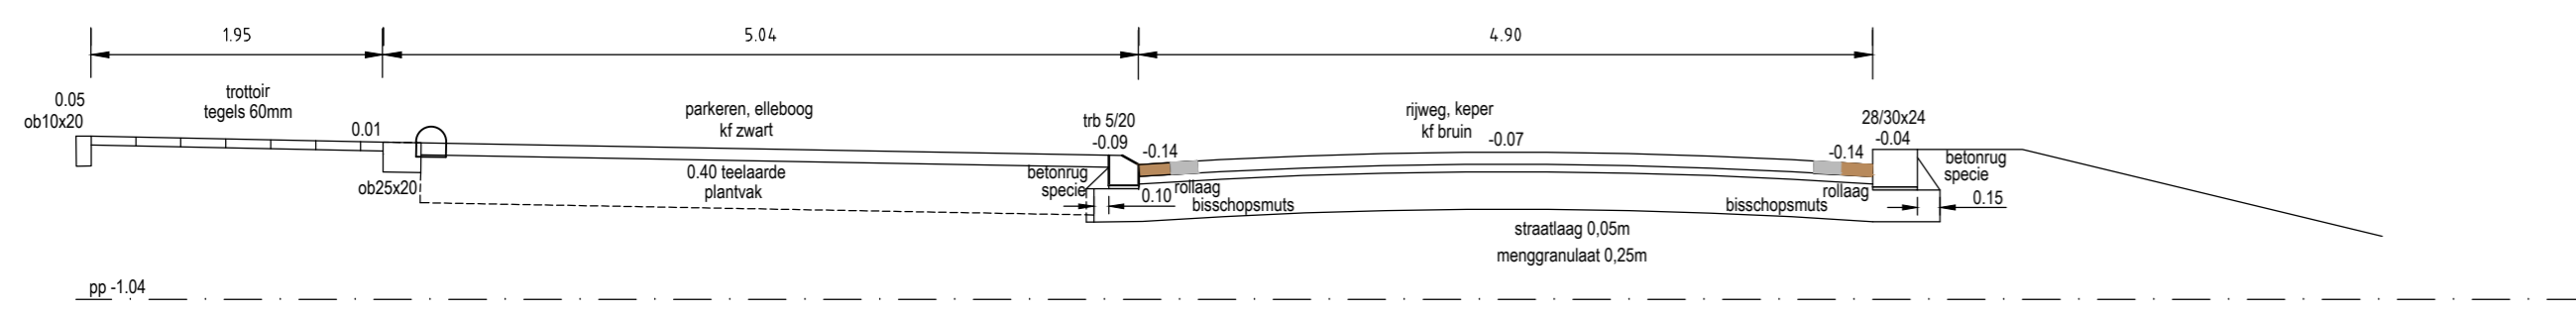


profiel 6-6 Claude Debussystraat

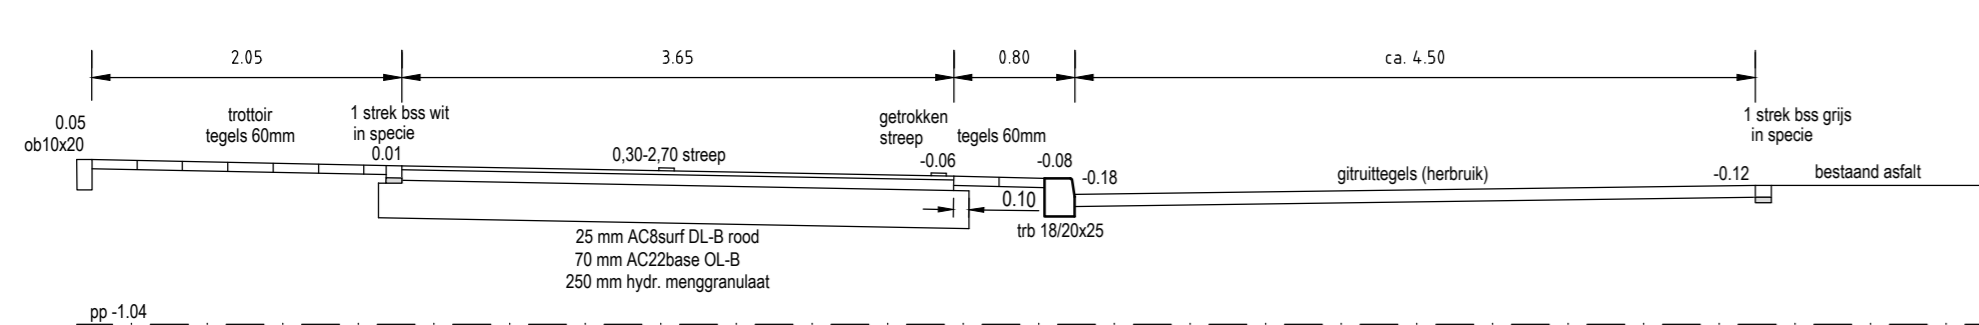


profiel 7-7 J. Lenensstraat

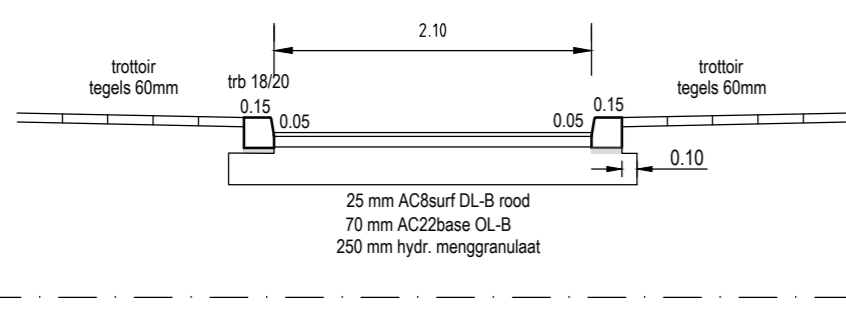


profiel 8-8 Conpositieweg

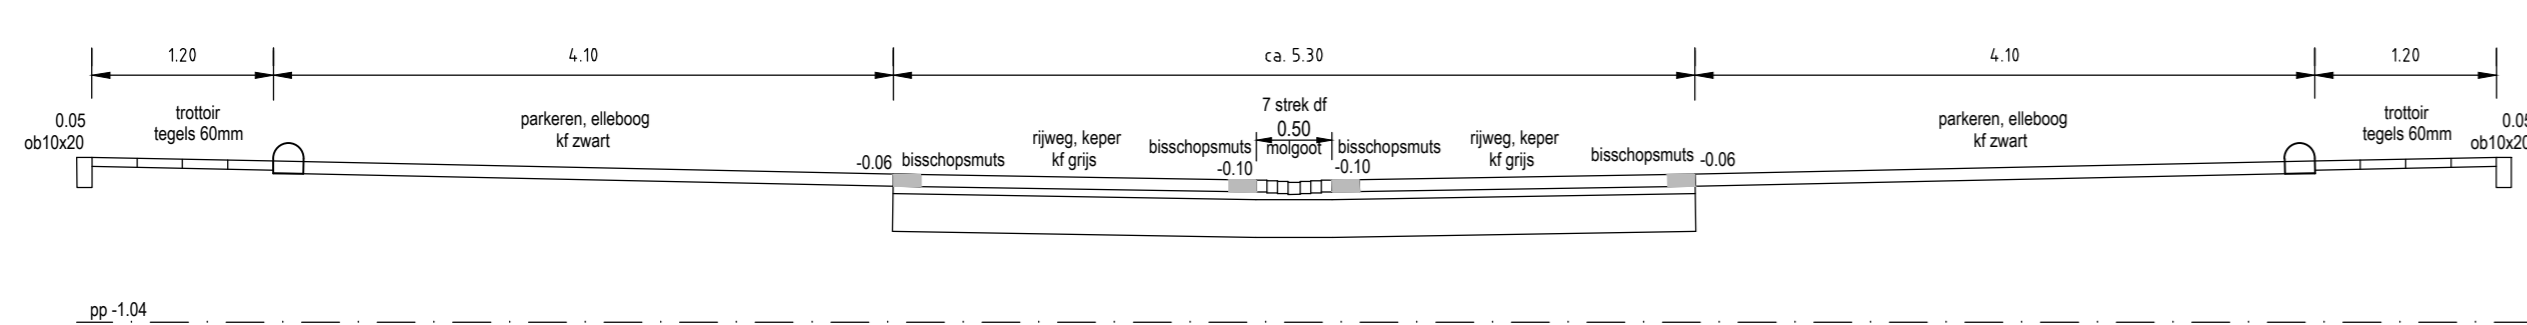


profiel 9-9 G. Gershwinstraat

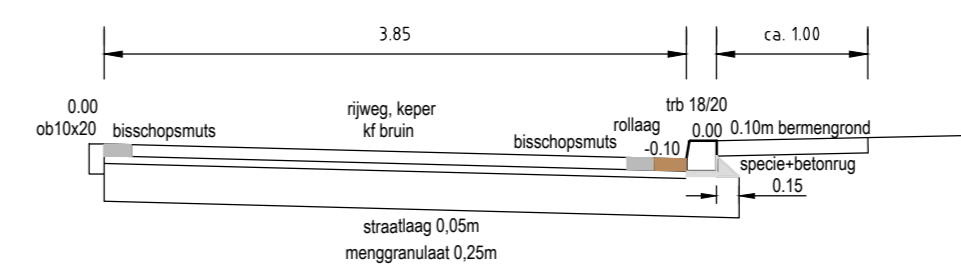


profiel 10-10 Claude Debussystraat

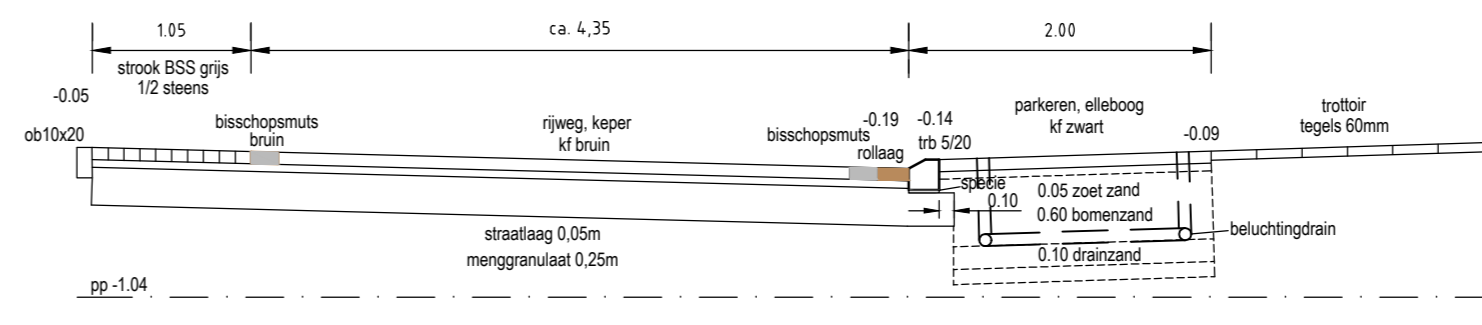


profiel 11-11 D. Ellingstraat

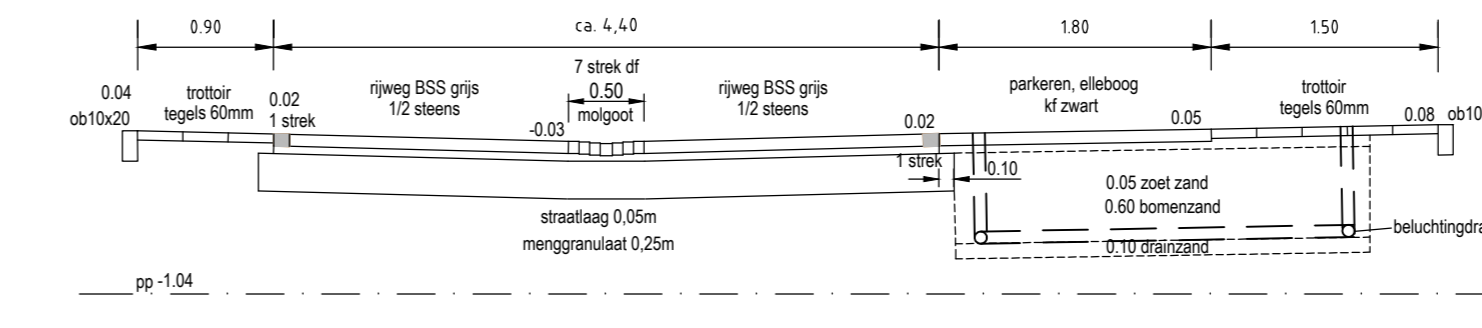


profiel 12-12 A. Shawstraat/V. Portersstraat

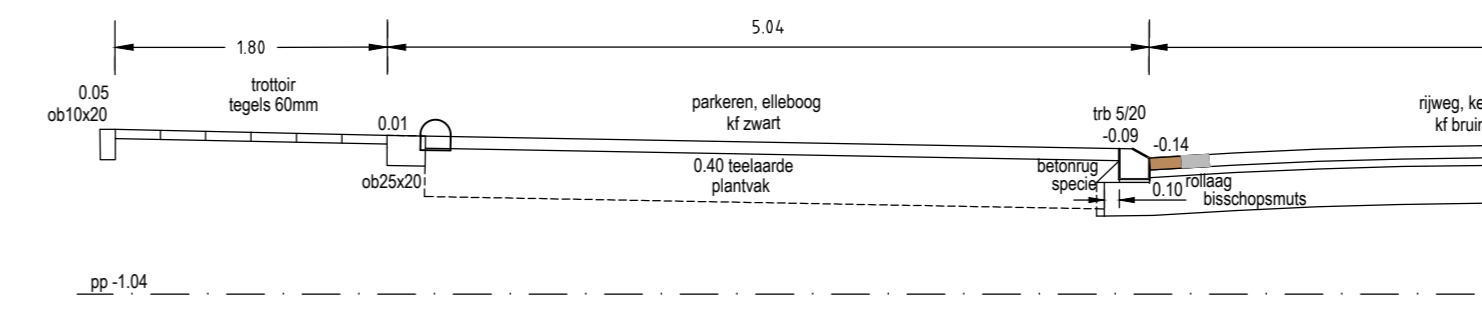


profiel 13-13 L. Arnsstraat

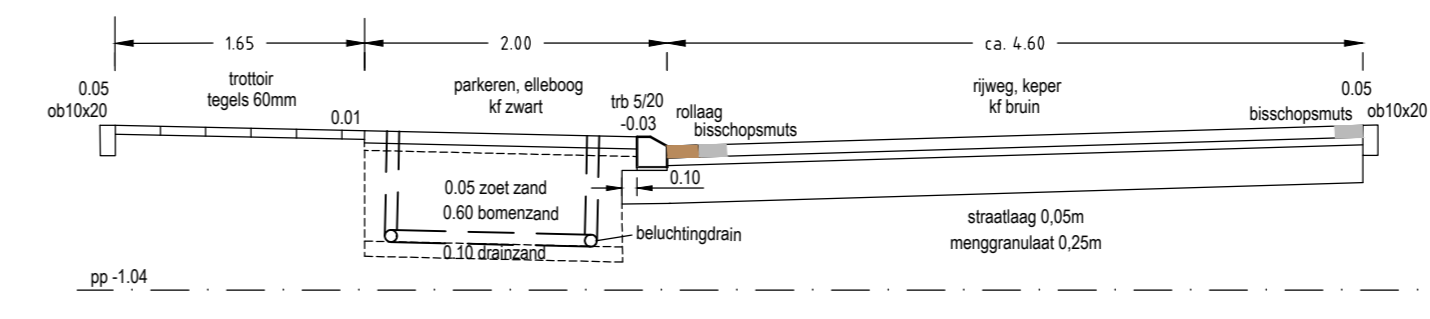


profiel 14-14 B. Goodmansstraat

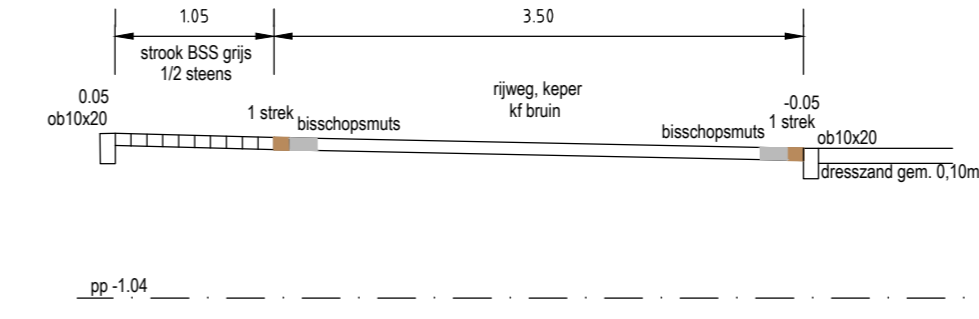


profiel 15-15 P. Schippenhoofstraat

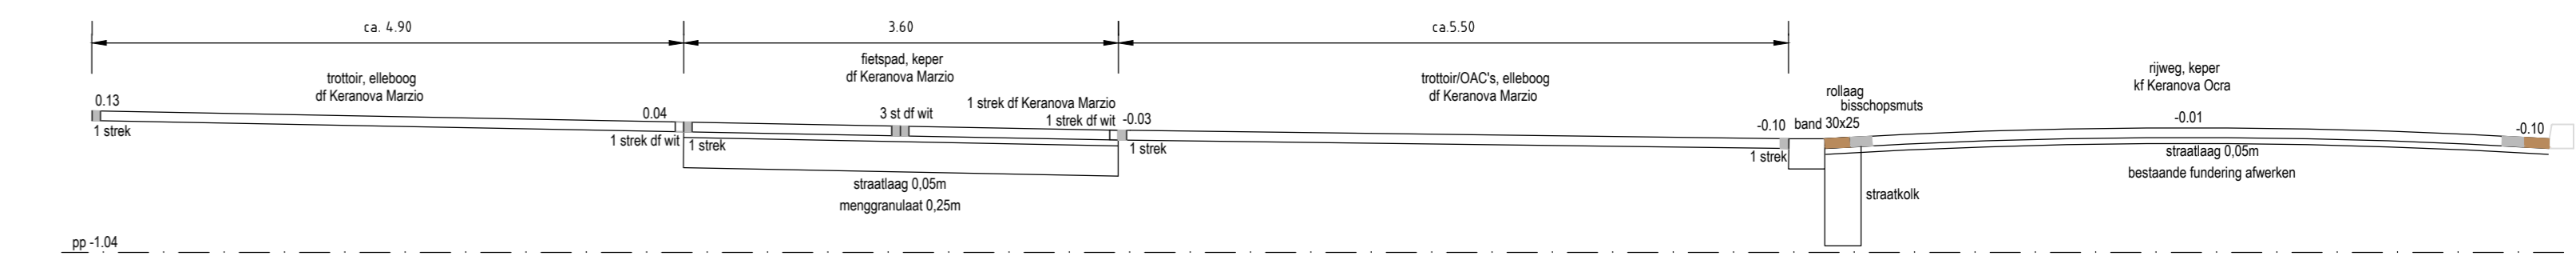

profiel 16-16 J. Lenensstraat

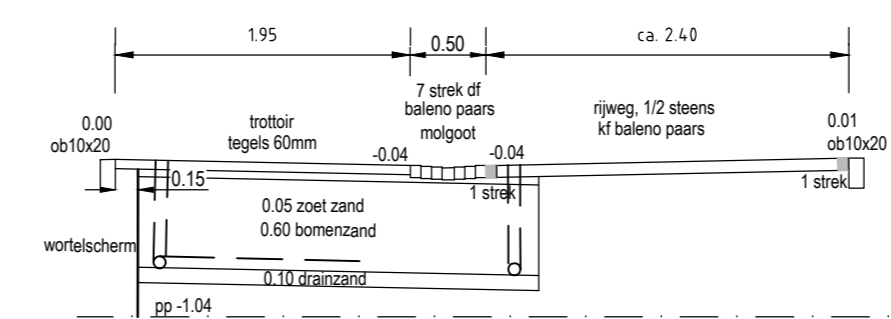

profiel 17-17 N.K. Colestraat

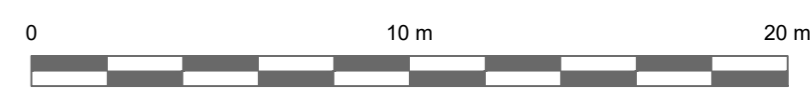

| | | | | | |
|---|------------|--------------------------|--|------------------|--|
| maten in meters | | | | | |
| - | | - | | - | |
| A | 3-7-2025 | Bestek | | F&O | |
| W.I.Z. | D.A.T.U.M. | O.M.S.C.H.R.I.J.V.I.N.G. | | T.E.K.E.N.A.A.R. | |
| PROJECT | | | | TEKENAAR | |
| Riolering en herinrichting G. Gershwinstraat e.o. | | | | F. de Graaf | |
| (Rooswijk) te Zandijk, gemeente Zaanstad | | | | PROJECTNUMMER | |
| | | | | 101400 | |
| ONDERWERP | | | | BESTEK | |
| Herinrichting Dwaarsprofielen | | | | 12-2024 | |
| gemeente Zaanstad | | | | ZANSTAD | |
| TEKENINGNUMMER | | | | W.I.Z.I.N.G. | |
| W8200-3.15 | | | | BLAD | |
| 17-11-2021 | | | | 1515 | |
| SCHAAL | | | | FORMAAT | |
| 1:50 | | | | A0 | |
| | | | | GEMEENTENUMMER | |
