
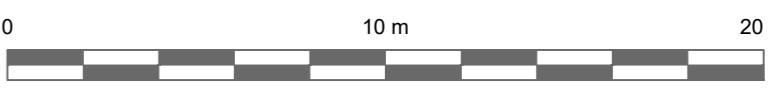


- LEGENDA - OPENBARE VERLICHTING**
- projectgebied Bannehoven
  - te handhaven lichtmaat lph=3.5m, geplaatst met project Bannehoven
  - te handhaven lichtmaat lph=8m, geplaatst met project Bannehoven
  - te handhaven wandarmatuur
  - bestaande mantelbus
  - bestaande hoofdkabel- 4x10 mm2
  - bestaande aansluitkabel- 4x2.5 mm2
  - aanbrengen mantelbus diameter 63 / 110 mm
  - boren mantelbus staal, diameter 63 mm
  - aanbrengen hoofdkabel EO-4x10mm2 (2020)
  - aanbrengen aansluitkabel EO-4x2.5 mm2
  - bestaande lichtmast
  - te plaatsen lichtmast met ondermaat, lph= 8 en 3.5m / armaturen Straplec Mini HWD 22K 24 leds 800mA 5000Lumen M1 en Straplec Micro HWD 22K 8 leds 350mA 970Lumen S7
  - te plaatsen lichtmast, lph=3.5m / armatuur Straplec Micro HWD 22K 8 leds 350mA 970Lumen S7
  - te plaatsen lichtmast, lph=3.5m / armatuur Friso Kramer ZNSTD 24w
  - te plaatsen lichtmast, lph=5m / armatuur Straplec Mini HWD 22K 12 leds 350mA 1370Lumen M1
  - te plaatsen lichtmast, lph=5m / armatuur Straplec Mini HWD 22K 16 leds 500mA 2290Lumen M2
  - te plaatsen lichtmast, lph=8m / armatuur Straplec Mini HWD 22K 24 leds 800mA 5000Lumen M1
  - bestaande rof
  - aan te brengen afsluitrof
  - aan te brengen verbindingsrof
  - aan te brengen afsluit- verbindingsrof
  - aan te brengen eindrof
  - bestaande OV-voedingkast
  - te plaatsen OV-verdeelkast
  - te plaatsen 4x zekering plaat
  - aan te brengen aarding

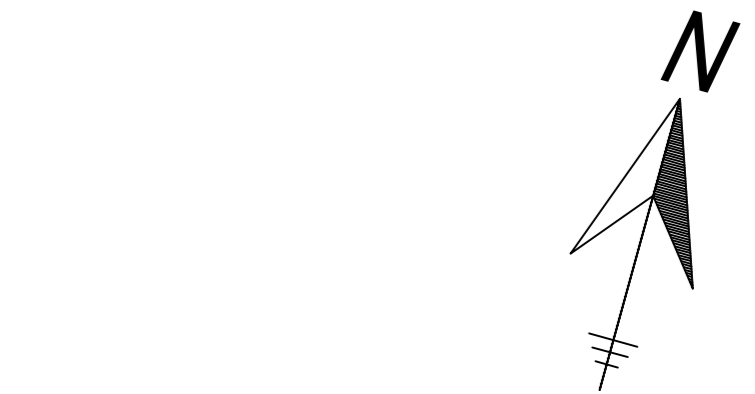

WILZ	DATUM	OMSCHRIJVING	TEKENAAR
A	5-7-2025	Bestek	TD

PROJECT	Riolering en herinrichting G. Gershwinstraat e.o. (Rooswijk) te Zaanwijk, gemeente Zaanstad	TEKENAAR	A. Bruijn	STATUS	Bestek
ONDERWERP	Openbare Verlichting	PROJECTNUMMER	101600	BEKTEK	12-2024
TEKENINGNUMMER	WvW8200-6.2	WIZZIGING	A	BLAD	213
DATUM	01-05-2024	SCHAAL	1:200	FORMAAT	A0
		GENEENTE ZAAIJSTAD	ROOSWIJK		
		Stadsdeel 100	1000000		
		11-1-2025	11-1-2025		

gemeente Zaanstad  
**ZNSTD**