


- LEGENDA - OPENBARE VERLICHTING**
- projectgebied Bannehoven
  - te handhaven lichtmast lph=3.5m, geplaatst met project Bannehoven
  - te handhaven lichtmast lph=8m, geplaatst met project Bannehoven
  - te handhaven wandarmatuur
  - bestaande mantelbus
  - bestaande hoofdkabel- 4x10 mm2
  - bestaande aansluitkabel- 4x2.5 mm2
  - aanbrengen mantelbus diameter 63 / 110 mm
  - boren mantelbus staal, diameter 63 mm
  - aanbrengen hoofdkabel EO-4x10 mm2
  - aanbrengen aansluitkabel EO-4x2.5 mm2
  - bestaande lichtmast
  - te plaatsen lichtmast met ondermast, lph= 8 en 3.5m / armaturen Straplec Mini HWD 22K 24 leds 800mA 5000Lumen M1 en Straplec Micro HWD 22K 8 leds 350mA 970Lumen S7
  - te plaatsen lichtmast, lph=3.5m / armatuur Straplec Micro HWD 22K 8 leds 350mA 970Lumen S7
  - te plaatsen lichtmast, lph=5m / armatuur Friso Kramer ZNSTD 24w
  - te plaatsen lichtmast, lph=5m / armatuur Straplec Mini HWD 22K 12 leds 350mA 1370Lumen M1
  - te plaatsen lichtmast, lph=8m / armatuur Straplec Mini HWD 22K 16 leds 500mA 2290Lumen M2
  - te plaatsen lichtmast, lph=8m / armatuur Straplec Mini HWD 22K 24 leds 800mA 5000Lumen M1
  - bestaande mof
  - aan te brengen aftakmof
  - aan te brengen verbindingsmof
  - aan te brengen aftak - verbindingsmof
  - aan te brengen eindmof
  - bestaande OV-voedingkast
  - te plaatsen OV-verdeelkast
  - te plaatsen 4x zekering plaat
  - aan te brengen aarding

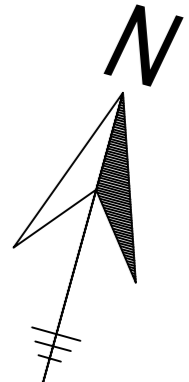

0 10 m 20 m

maten in meters

A	5-7-2025	Bestek	1B
W112	DATUM	OMSCHRIJVING	TEKENAAR

PROJECT	TEKENAAR	STATUS
Riolering en herinrichting G. Gershwinstraat e.o. (Rooswijk) te Zaandijk, gemeente Zaanstad	A. Brujin	Bestek
ONDERWERP	PROJECTNUMMER	BIJLAGE
Openbare Verlichting	101600	12-2024

TEKENINGNUMMER	W112ZIGING	BLAD	gemeente Zaanstad
WvW8200-6.4	A	413	<b>ZNSTD</b>
DATUM	SCHAAL	FORMAAT	ROOSWIJK
01-05-2024	1:200	A0	1000000
			1:10000