LEGENDA - OPENBARE VERLICHTING

- projectgebied Bannehoven
- 028 ZSD00479 — te handhaven lichtmast lph=3.5m, geplaatst met project Bannehoven
- 027 ZSD04294 — te handhaven lichtmast lph=8m, geplaatst met project Bannehoven
- 003 ZSD04294 — te handhaven wandarmatuur
- bestaande mantelbuis
- bestaande hoofdkabel- 4x10 mm2
- bestaande aansluitkabel- 4x2.5 mm2
- aanbrengen mantelbuis diameter 63 / 110 mm
- boren mantelbuis staal, diameter 63 mm
- EO-4x10mm2-(2013) — aanbrengen hoofdkabel EO-4x10 mm2
- EO-4x2.5mm2-(2013) — aanbrengen aansluitkabel EO-4x2.5 mm2
- 4294-018 — bestaande lichtmast
- 021 ZSD04294 — te plaatsen lichtmast met ondermast, lph= 8 en 3.5m / armaturen Strapitec Mini HWD 22K 24 leds 800mA 5000Lumen M1 en Strapitec Micro HWD 22K 8 leds 350mA 970Lumen S7
- 019 ZSD04294 — te plaatsen lichtmast, lph=3.5m / armatuur Strapitec Micro HWD 22K 8 leds 350mA 970Lumen S7
- 037 ZSD00088 — te plaatsen lichtmast, lph=3.5m / armatuur Friso Kramer ZNSTD 24w
- 000 ZSD01419 — te plaatsen lichtmast, lph=5m /armatuur Strapitec Mini HWD 22K 12 leds 350mA 1370Lumen M1
- 029 ZSD02088 — te plaatsen lichtmast, lph=6m / armatuur Strapitec Mini HWD 22K 16 leds 500mA 2290Lumen M2
- 006 ZSD04294 — te plaatsen lichtmast, lph=8m / armatuur Strapitec Mini HWD 22K 24 leds 800mA 5000Lumen M1
- bestaande mof
- aan te brengen aftakmof
- aan te brengen verbindingsmof
- aan te brengen aftak- verbindingsmof
- aan te brengen eindmof
- 1544LH-141 — bestaande OV-voedingkast
- 1544NL-028 (6R6) — te plaatsen OV-verdeelkast
- 4xZEK — te plaatsen 4x zekering plaat
- aan te brengen aarding

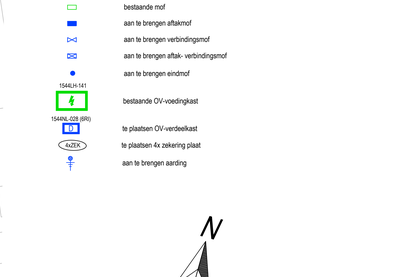

0 10 m 20 m

maten in meters

-	-	-	-
A	3-7-2025	Bestek	TB
WIJZ	DATUM	OMSCHRIJVING	TEKENAAR

PROJECT
Riolering en herinrichting G. Gershwinstraat e.o. (Rooswijk) te Zaandijk, gemeente Zaanstad

ONDERWERP
Openbare Verlichting
-

TEKENAAR: A. Bruijn
PROJECTNUMMER: 101400
STATUS: Bestek
BESTEK: 12-2024

gemeente Zaanstad
ZNSTD

TEKENINGNUMMER: WeWa8200-6.8
WIJZIGING: A
BLAD: 8/13
DATUM: 01-05-2024
SCHAAL: 1:200
FORMAAT: A0

GEMEENTE ZAANSTAD
Stadhuisplein 100
postbus 2000
tel: 14 075

INGENIEURSBUREAU
1504MZ Zaandam
1500GA Zaandam
www.zaanstad.nl

WeWa8200-6 GGershwinstraat OV 12-08-2024.dwg