


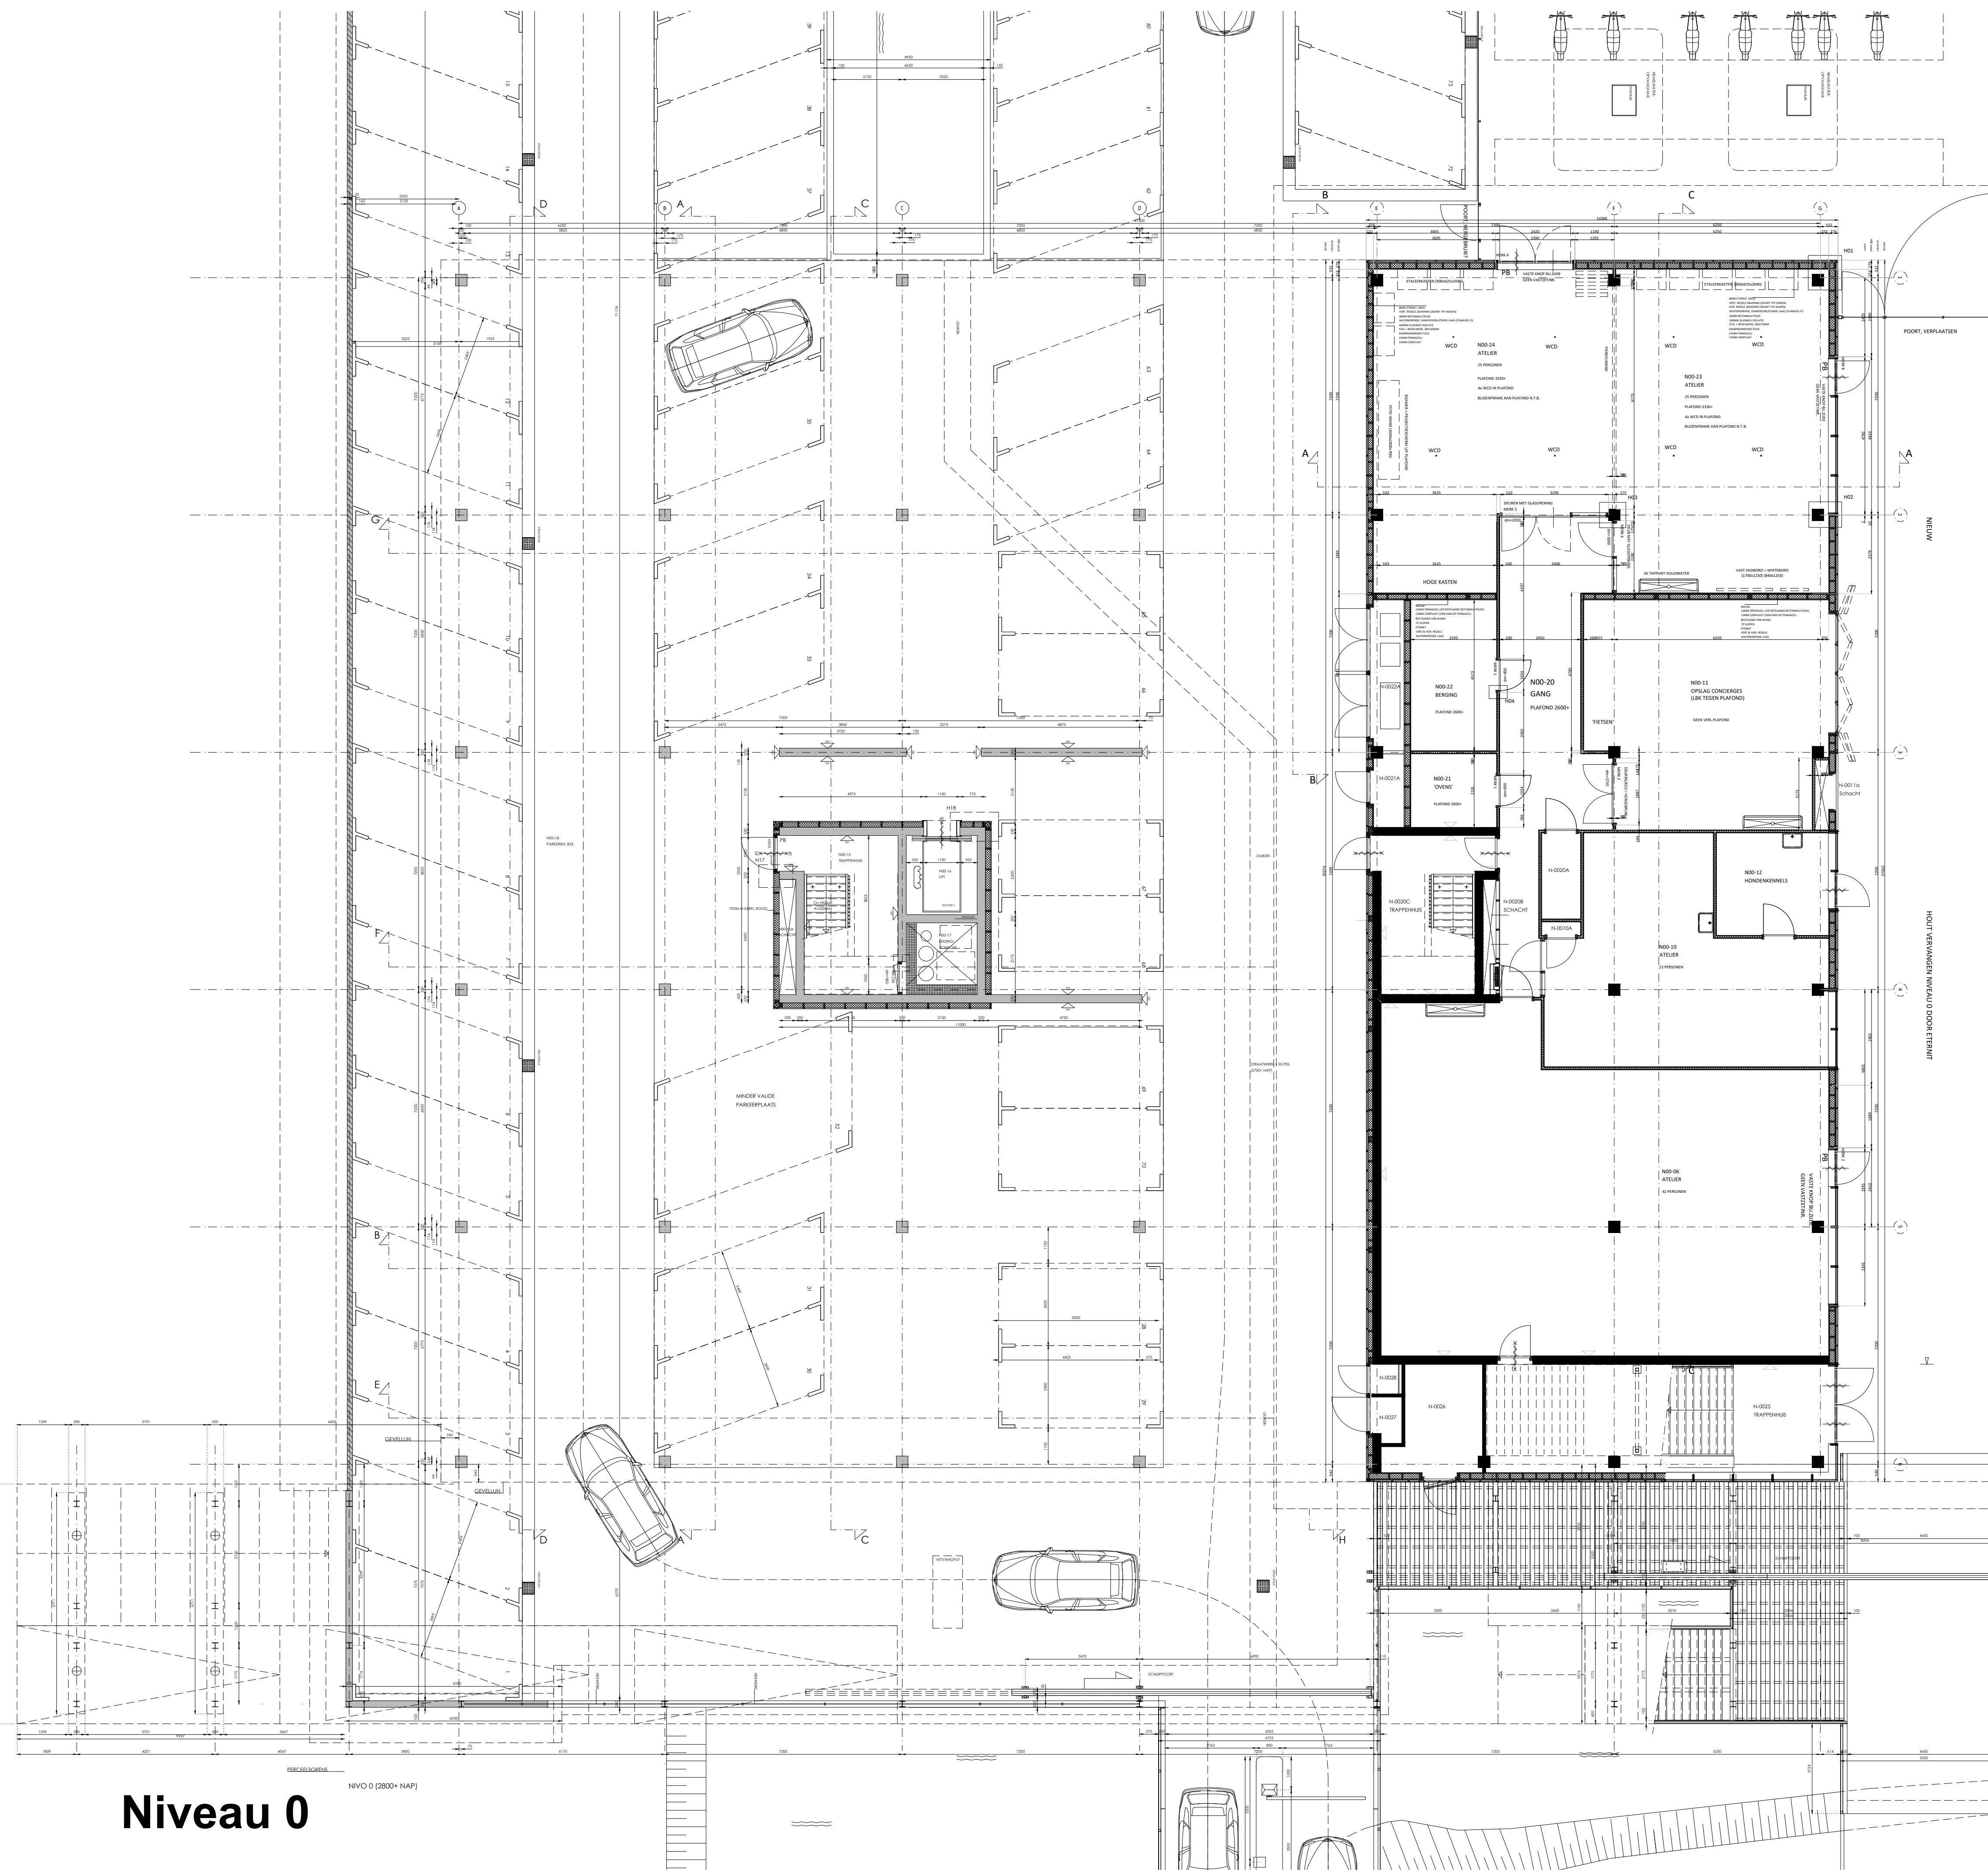

Niveau 0

Yuverta

Adres	Vlijmenseweg 1a, 5223GW Den Bosch			
Omschrijving	Gebouw:	MBO Den Bosch	Schaal	: 1:100
	Bouwlaag:	Begane grond	Bladformaat	: 841x594
	Onderdeel:	Bouwkundige onderlegger	Getekend	: B.C.
			Gecontroleerd	: B.C.
			Datum	: 11-03-2020
Situatie				
X-ref	Firma	Tekeningnr.	Omschrijving	Status
	VGDB	B.000	Situatie/kadaster	Definitief
Wijzigingen	Wijz.	Datum	Omschrijving	Getekend
	A			
Status	Definitief		Pandnr.	120
			Tek.nr.	B.100