
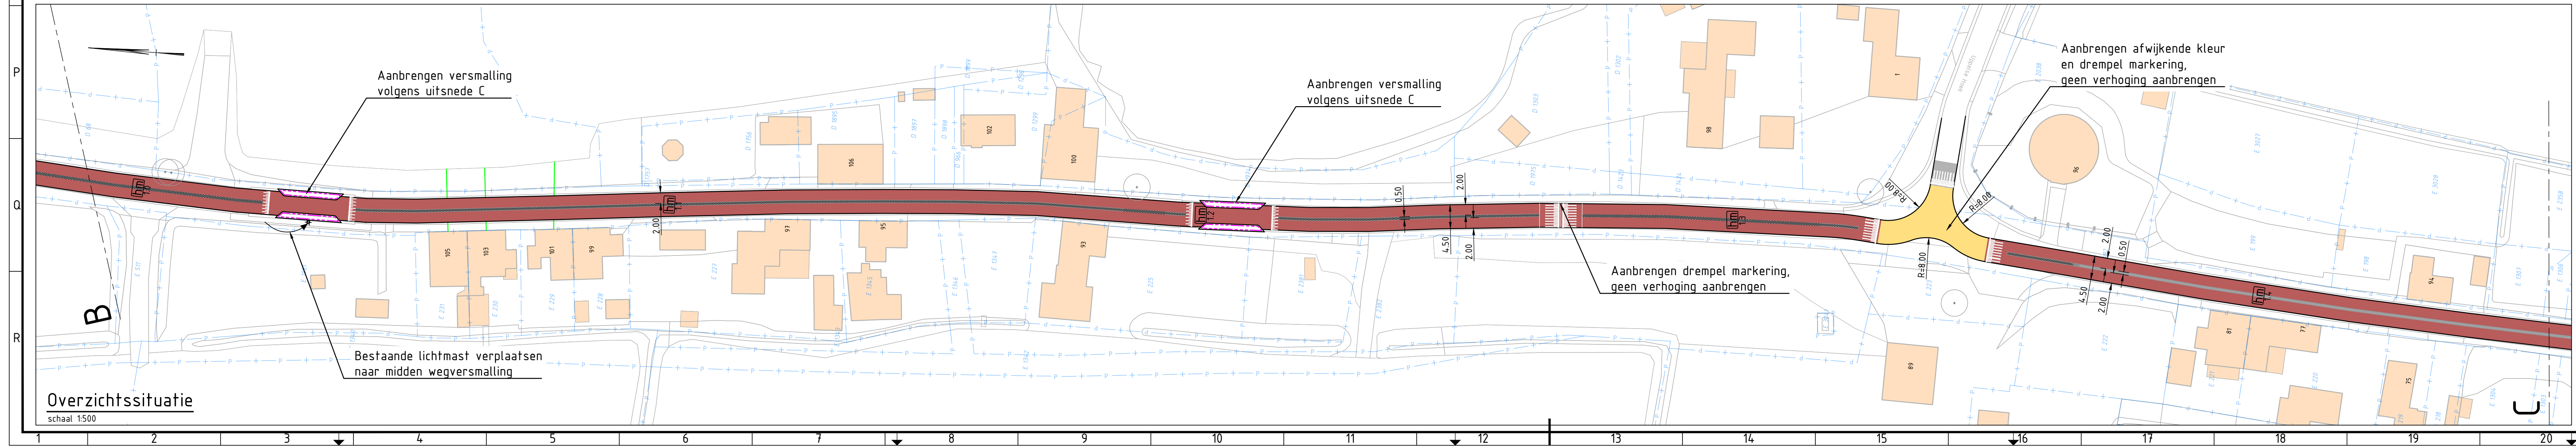
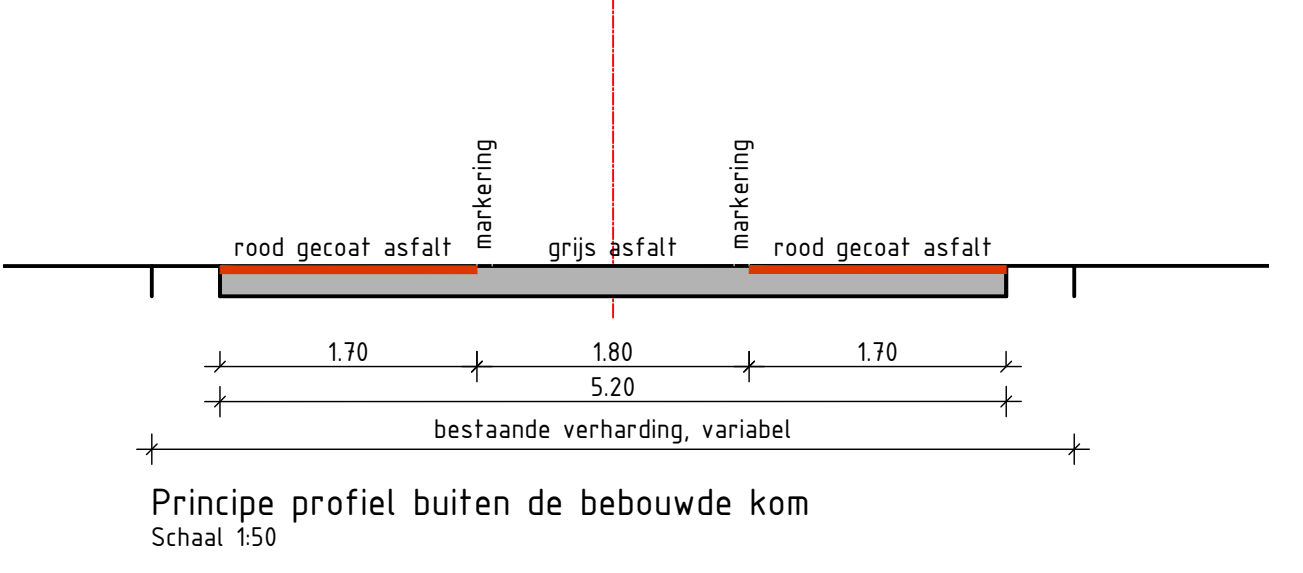
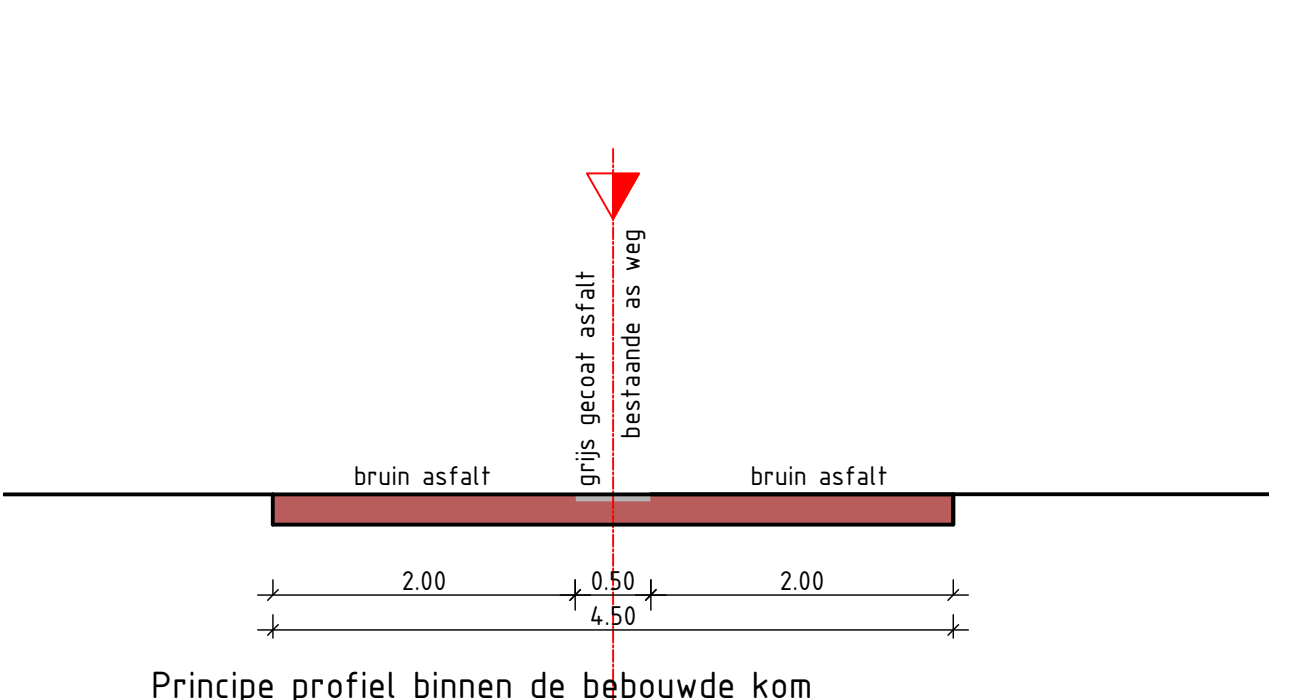
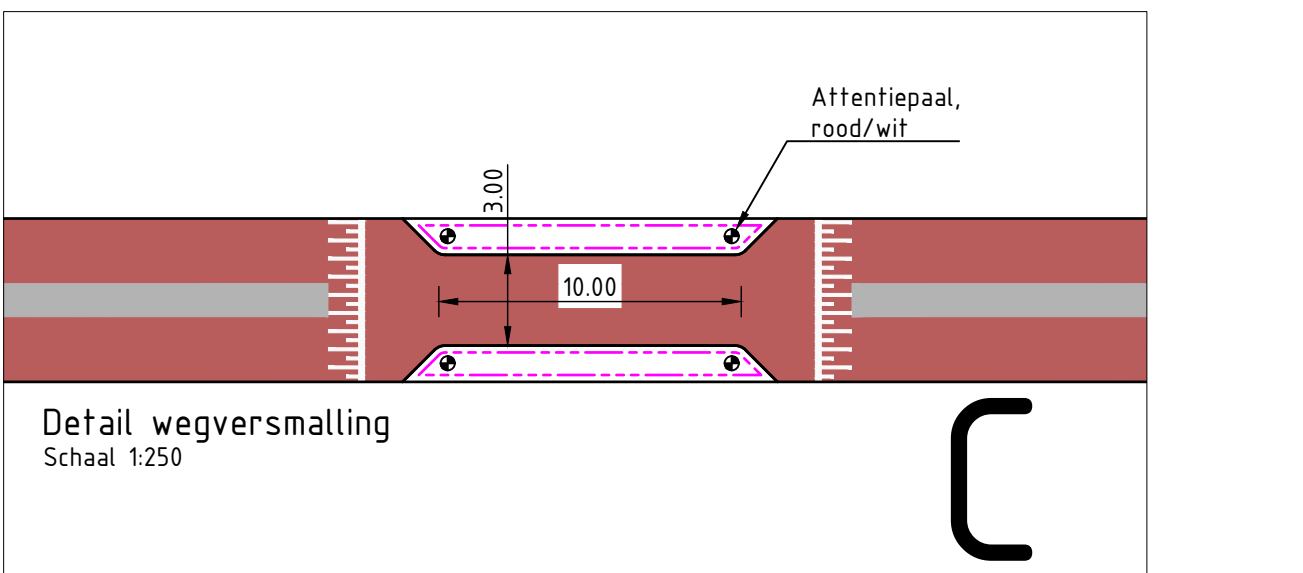
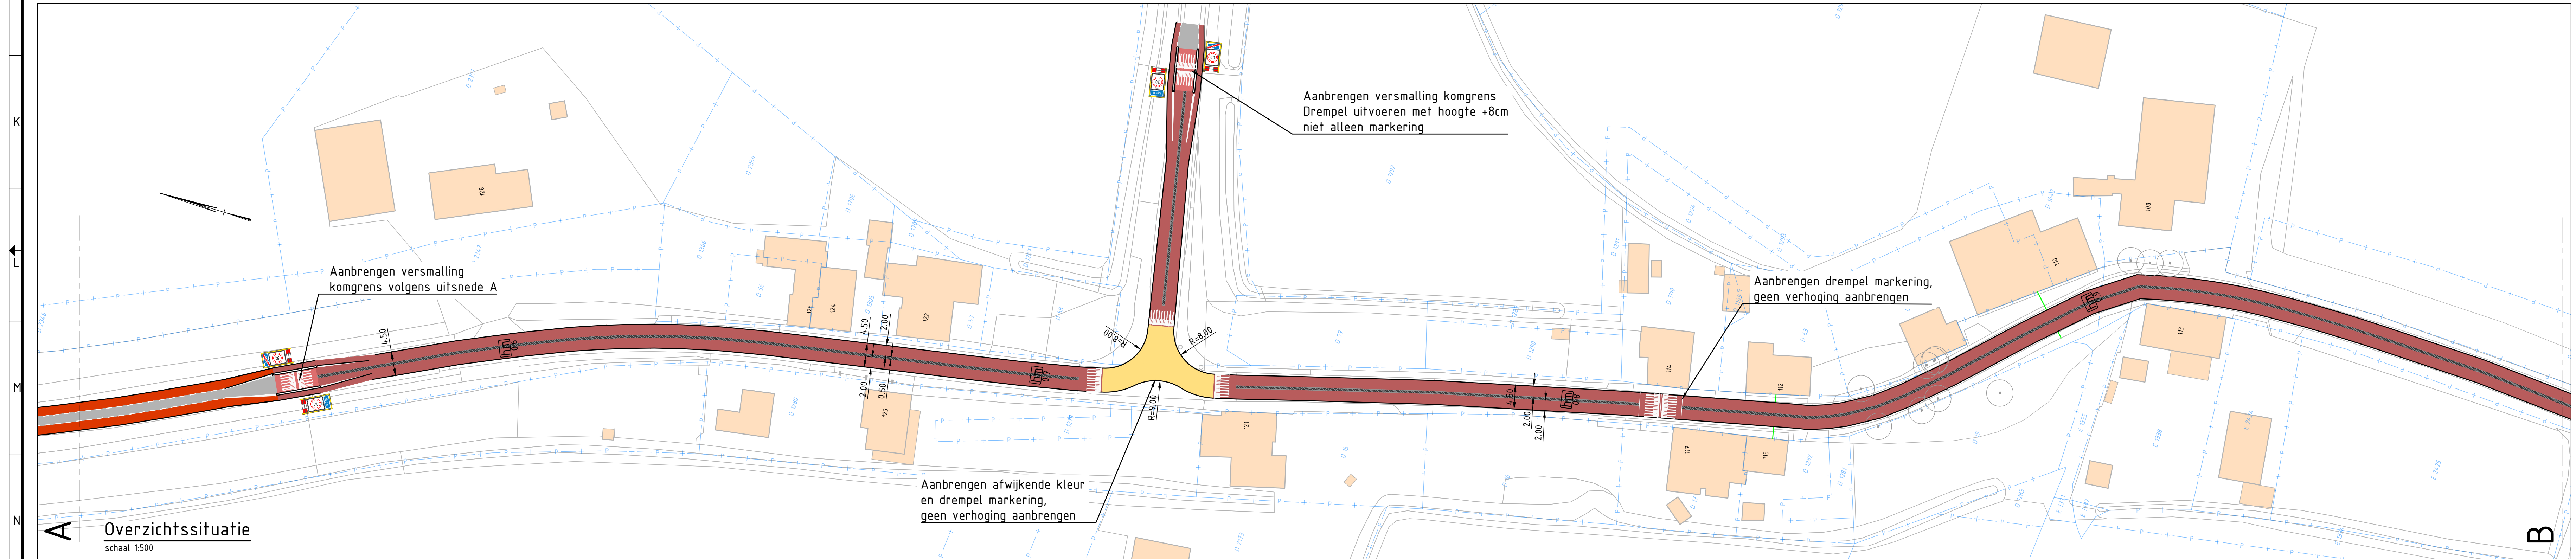
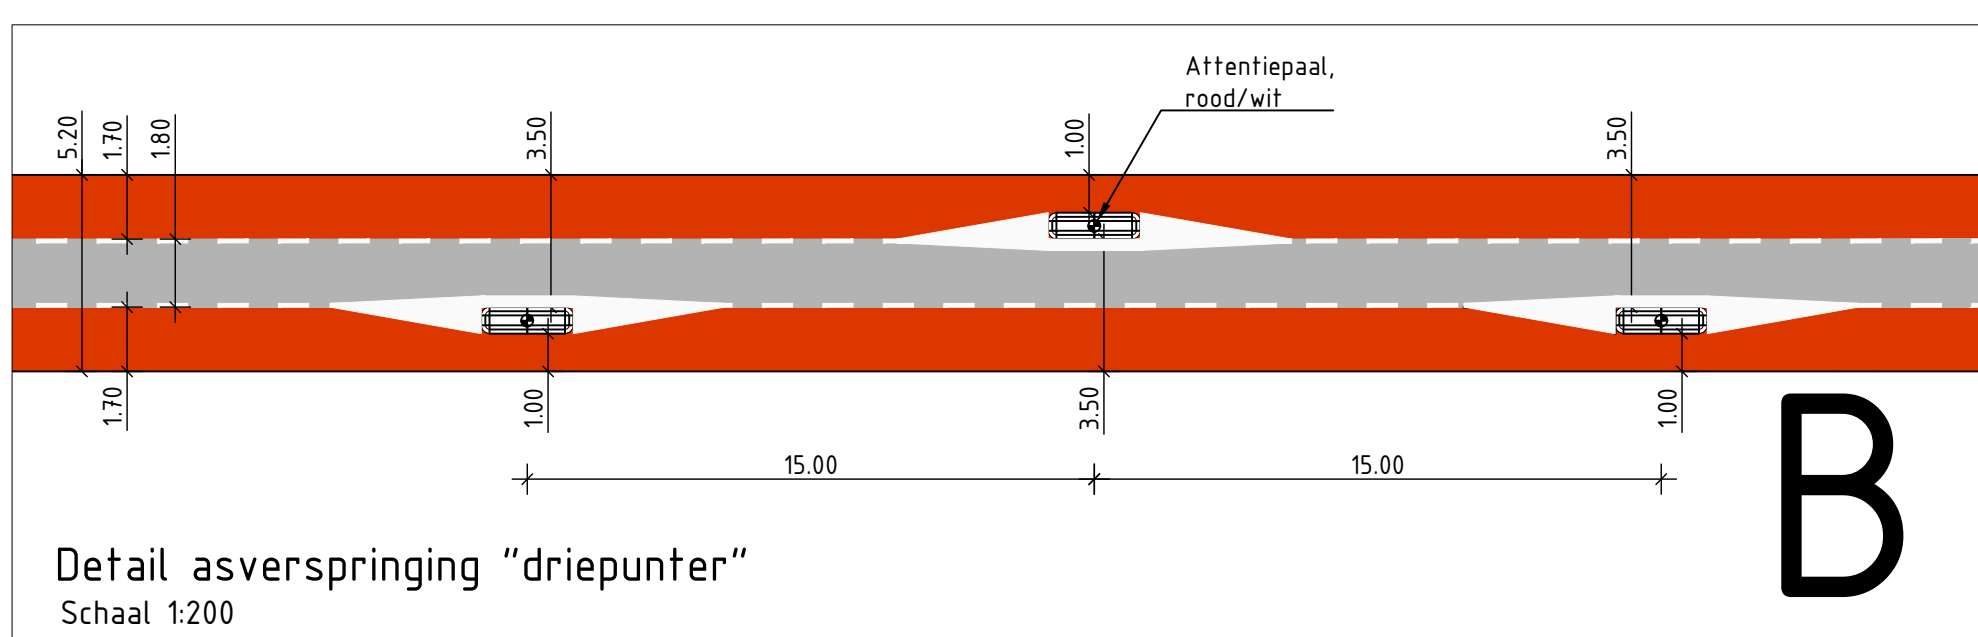


- Legenda**
- Bestaande situatie (BGT) incl. straatnamen
  - Bestaande bebouwing incl. huisnummer
  - Perceelsgrenzen (Kadaster) incl. perceelsnummer
  - Asfalt kleur rood gecoat
  - Asfalt kleur bruin
  - Asfalt kleur grijs gecoat
  - Asfalt kleur grijs

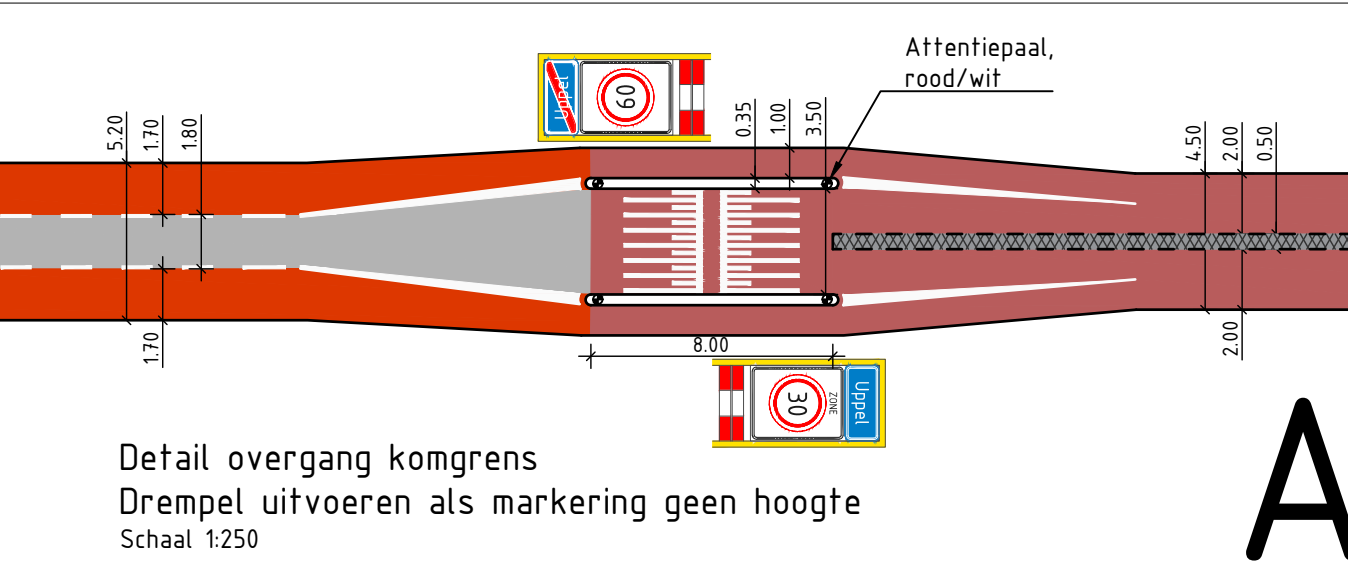

**Opmerkingen**

- Maten in meters en omrekening van materialen in mm, tenzij anders aangegeven.
- Coördinaten in RD-stelsel en hoogten in meters t.o.v. N.A.P.

4.0	Opmerkingen verwerkt	WBT	JVP	JVP	19-12-2024
3.0	Opmerkingen verwerkt	WBT	JVP	JVP	14-11-2024
2.0	Definitief	WBT	JVP	JVP	11-06-2024
1.0	Eerste uitgave	WBT	JVP	JVP	24-05-2024
versie	wijziging	getekend	controle	geen	datum uitgifte

Gemeente Alfena

Groot Onderhoud Provincialeweg Noord

Schetsonwerp

Avenco de Bondt

projectnr.	232646	status	Concept	schaal	1500	blad	1	tek-nr	232646_AdB_Tek_1020
sectoren	21	document	156	terrein	A0	aanpak	3		