
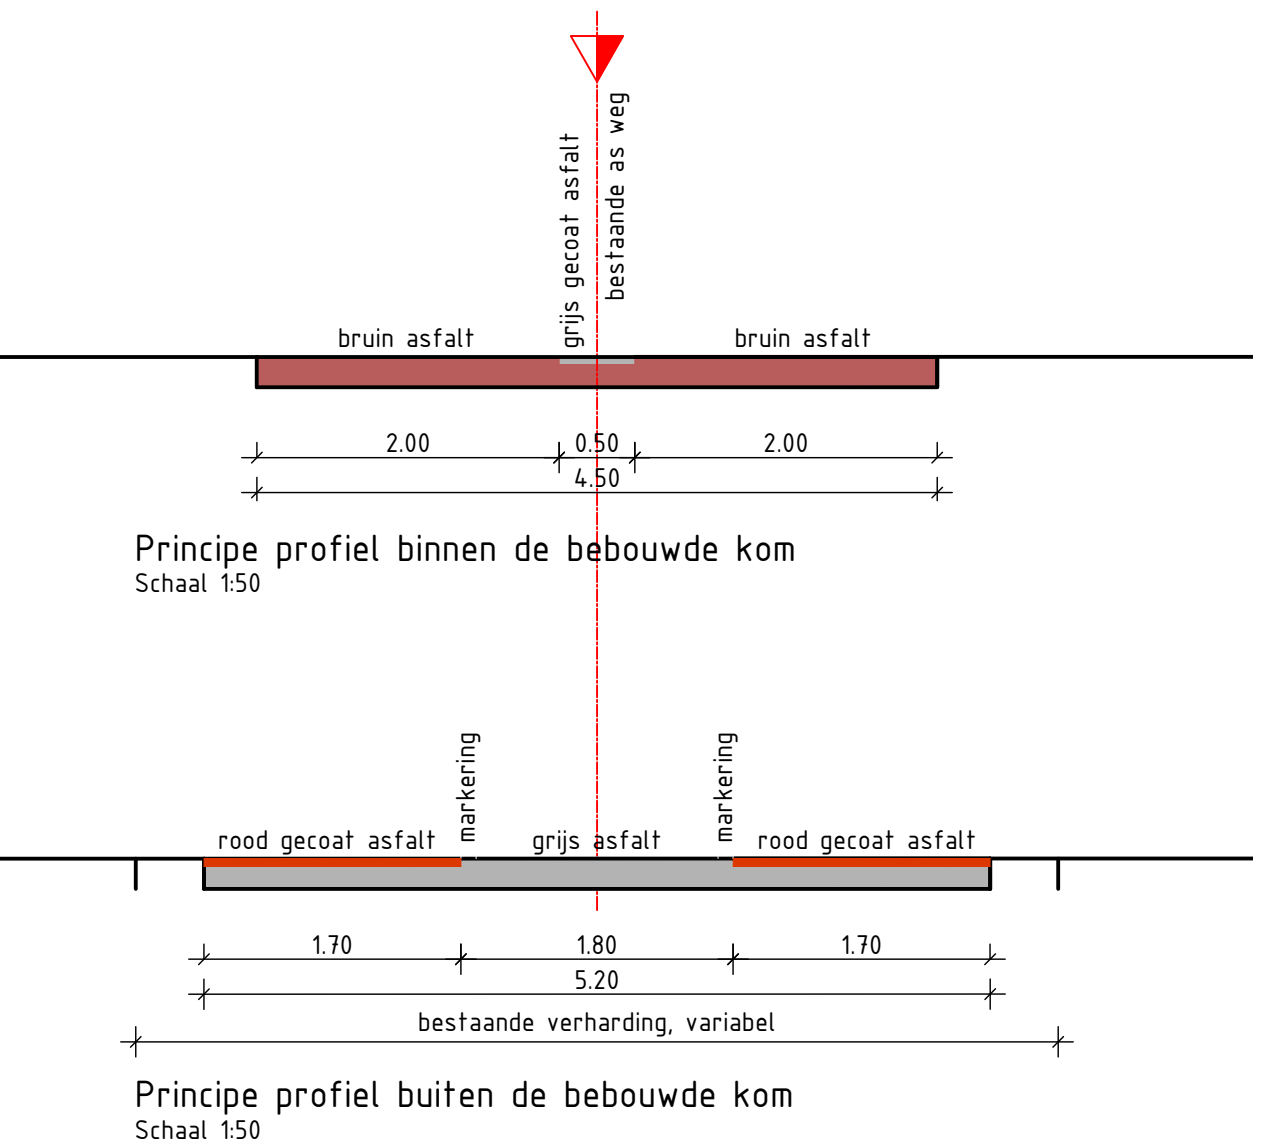
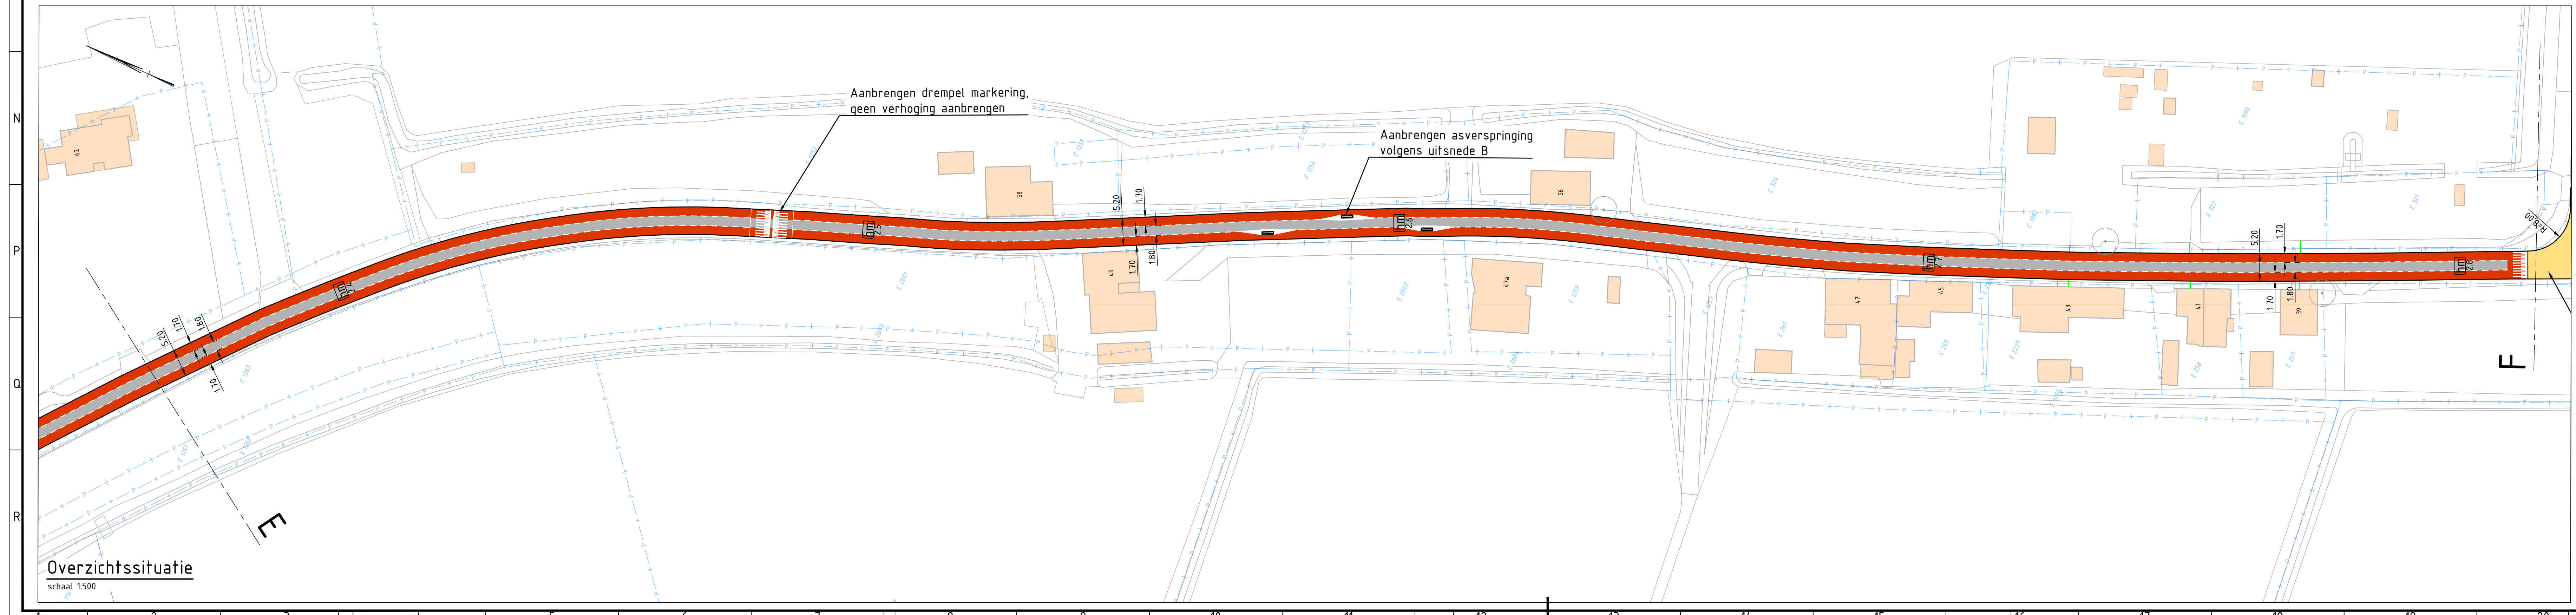
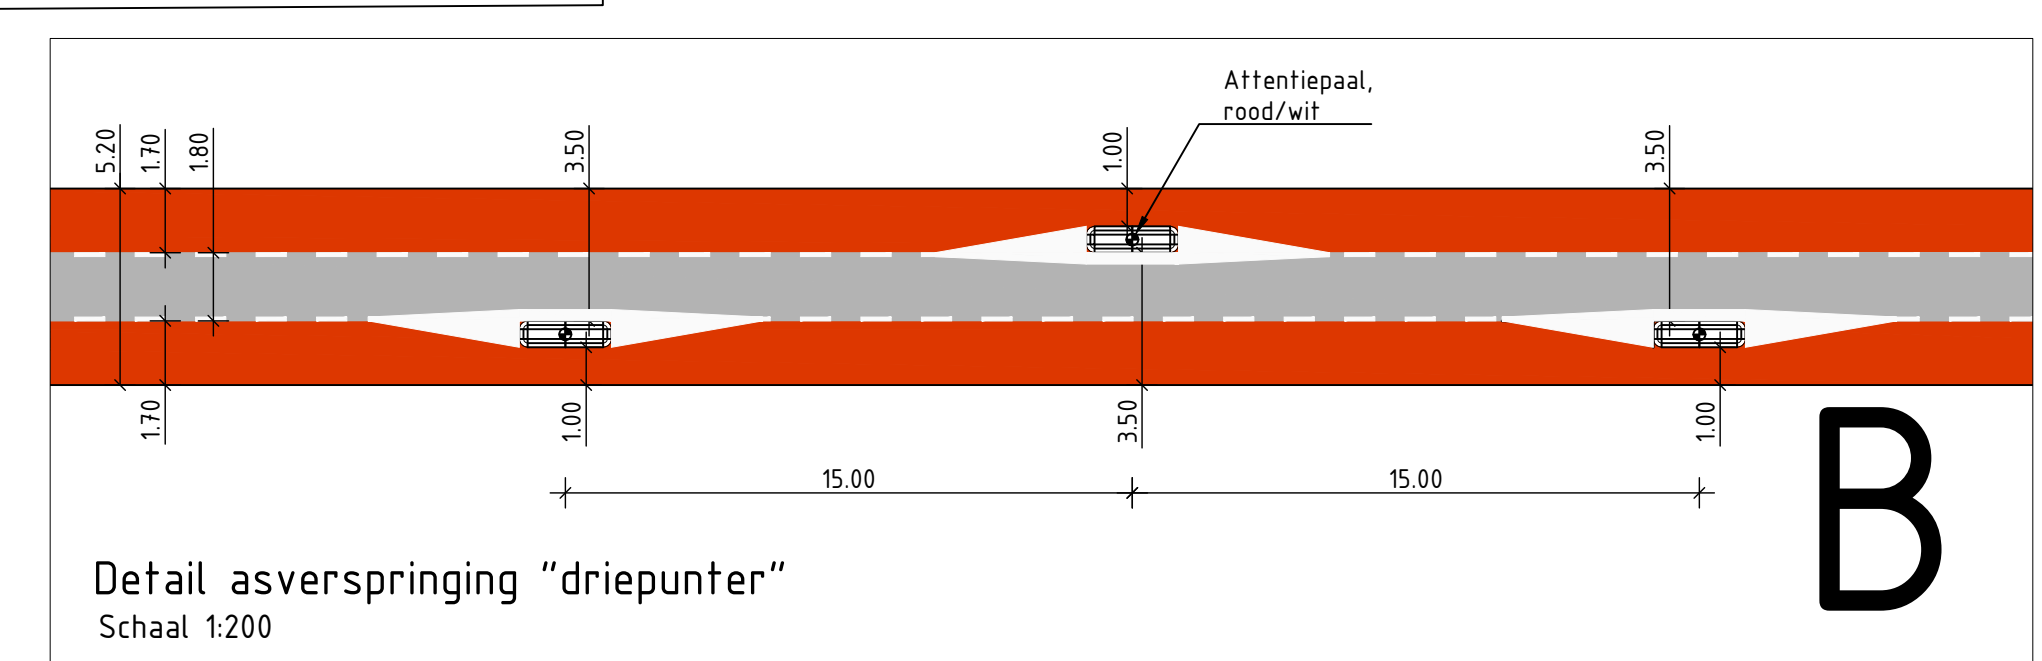
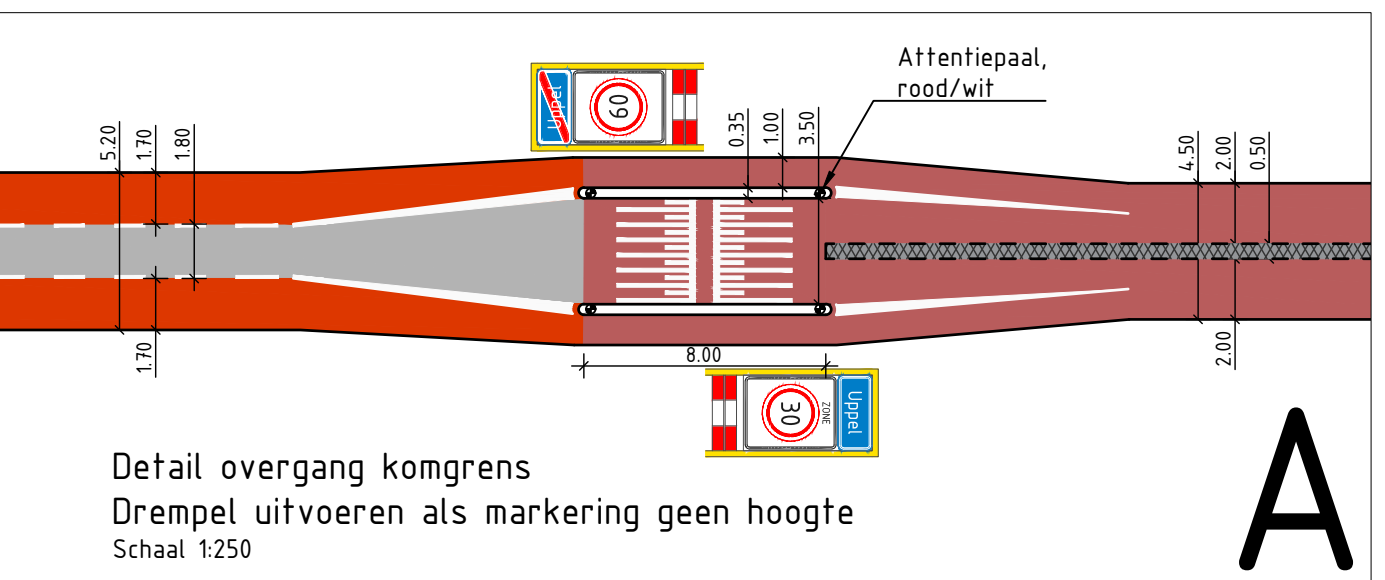


Legenda

- Provincialeweg Noord
- Bestaande situatie (BGT) incl. straatnaam
- Bestaande bebouwing incl. huisnummer
- Perceelsgrenzen (Kadaster) incl. perceelsnummer
- Asfalt kleur rood gecoat
- Asfalt kleur bruin
- Asfalt kleur grijs gecoat
- Asfalt kleur grijs

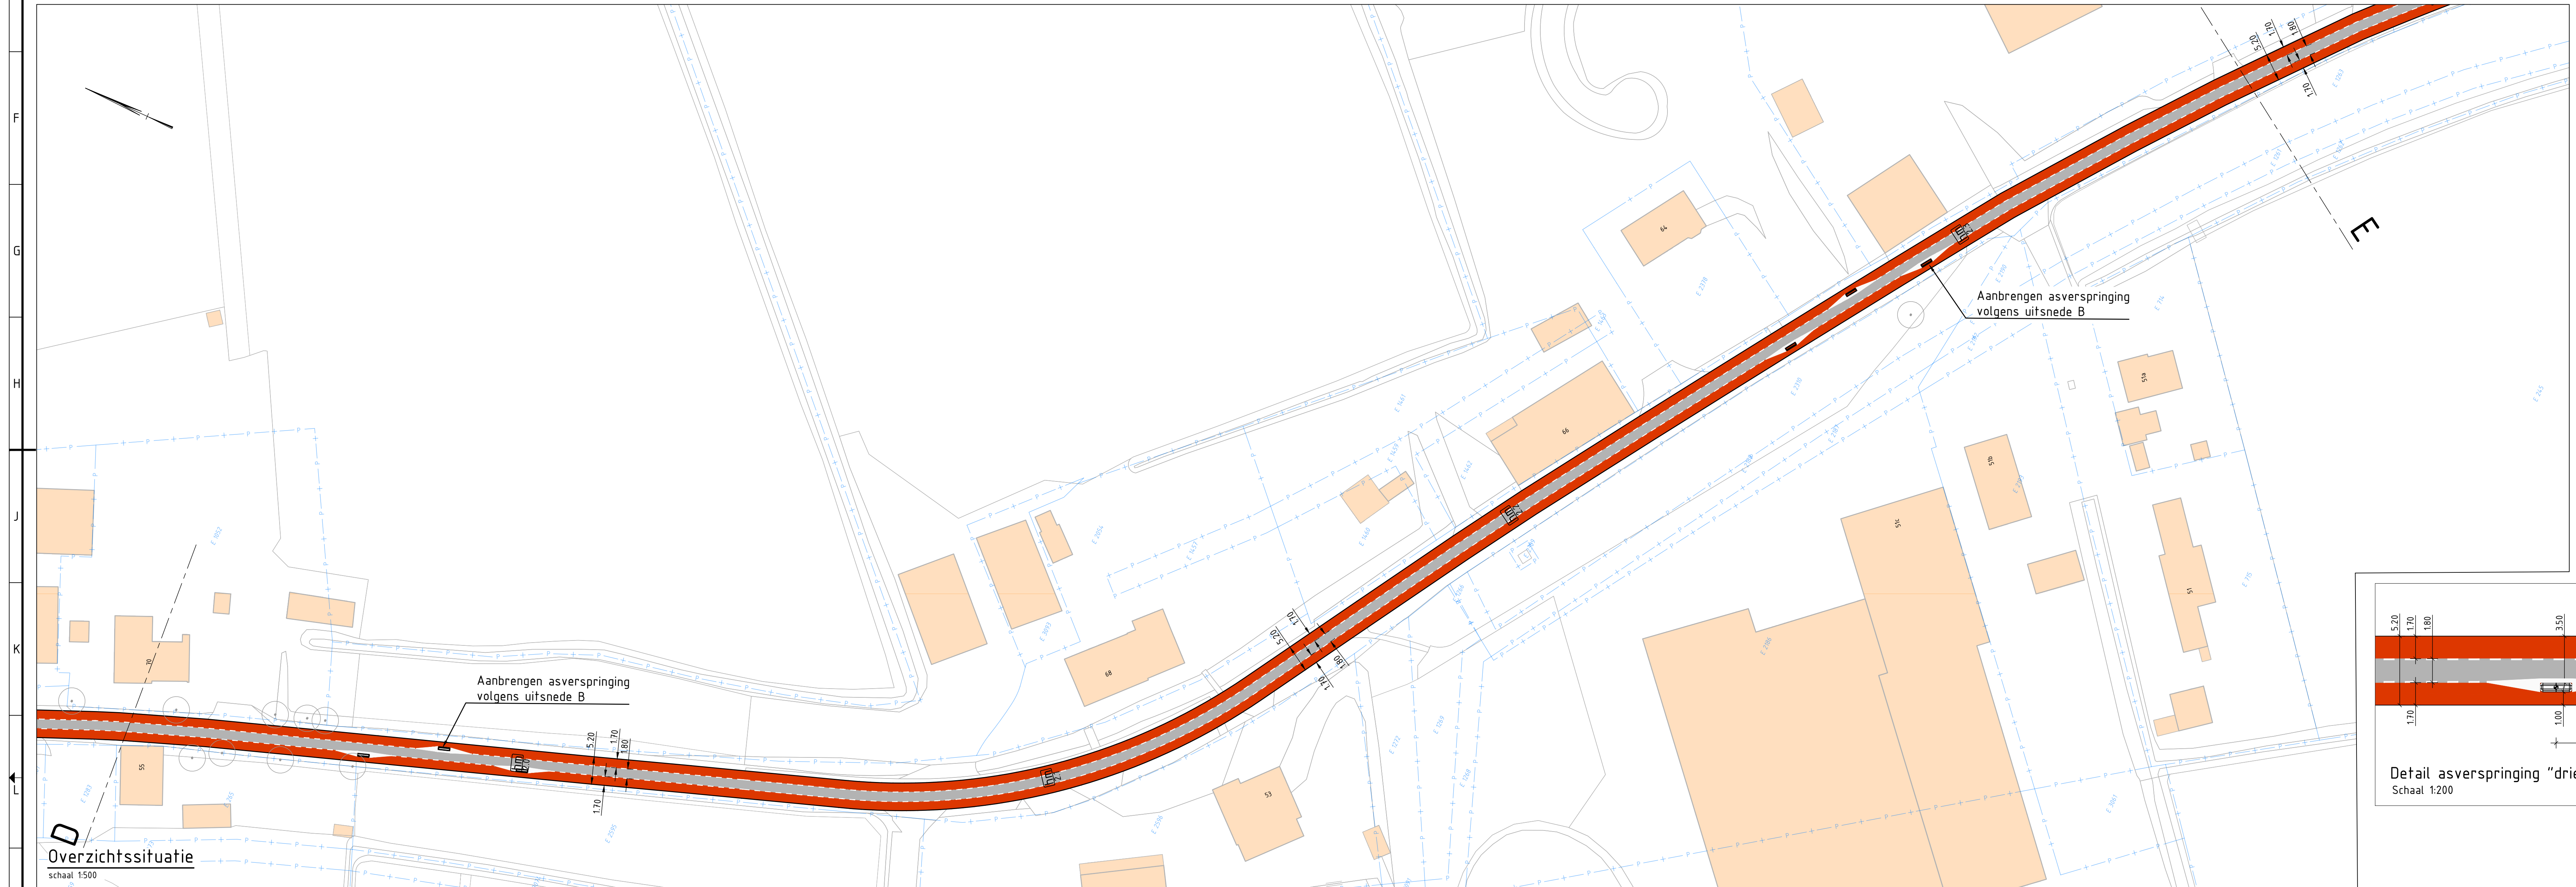

Opmerkingen

- Maten in meters en dimensies van materialen in mm, tenzij anders aangegeven.
- Coördinaten in RD-stelsel en hoogten in meters t.o.v. N.A.P.

4.0	Opmerkingen verwerk	WBT	JVP	JVP	19-12-2024
3.0	Opmerkingen verwerk	WBT	JVP	JVP	14-11-2024
2.0	Definitief	WBT	JVP	JVP	11-06-2024
1.0	Eerste uitgave	WBT	JVP	JVP	24-05-2024
versie	wijzigingen	getekend	controle	gezien	datum uitgifte
Gemeente Alfena					
Groot Onderhoud Provincialeweg Noord					
Schetsonwerp					
projectnr.	232646	status	Concept	schaal	1500
tekening	106	bronnen	106	verval	A0
21	22	23	24	25	26
232646_AdB_TEK_1020					

