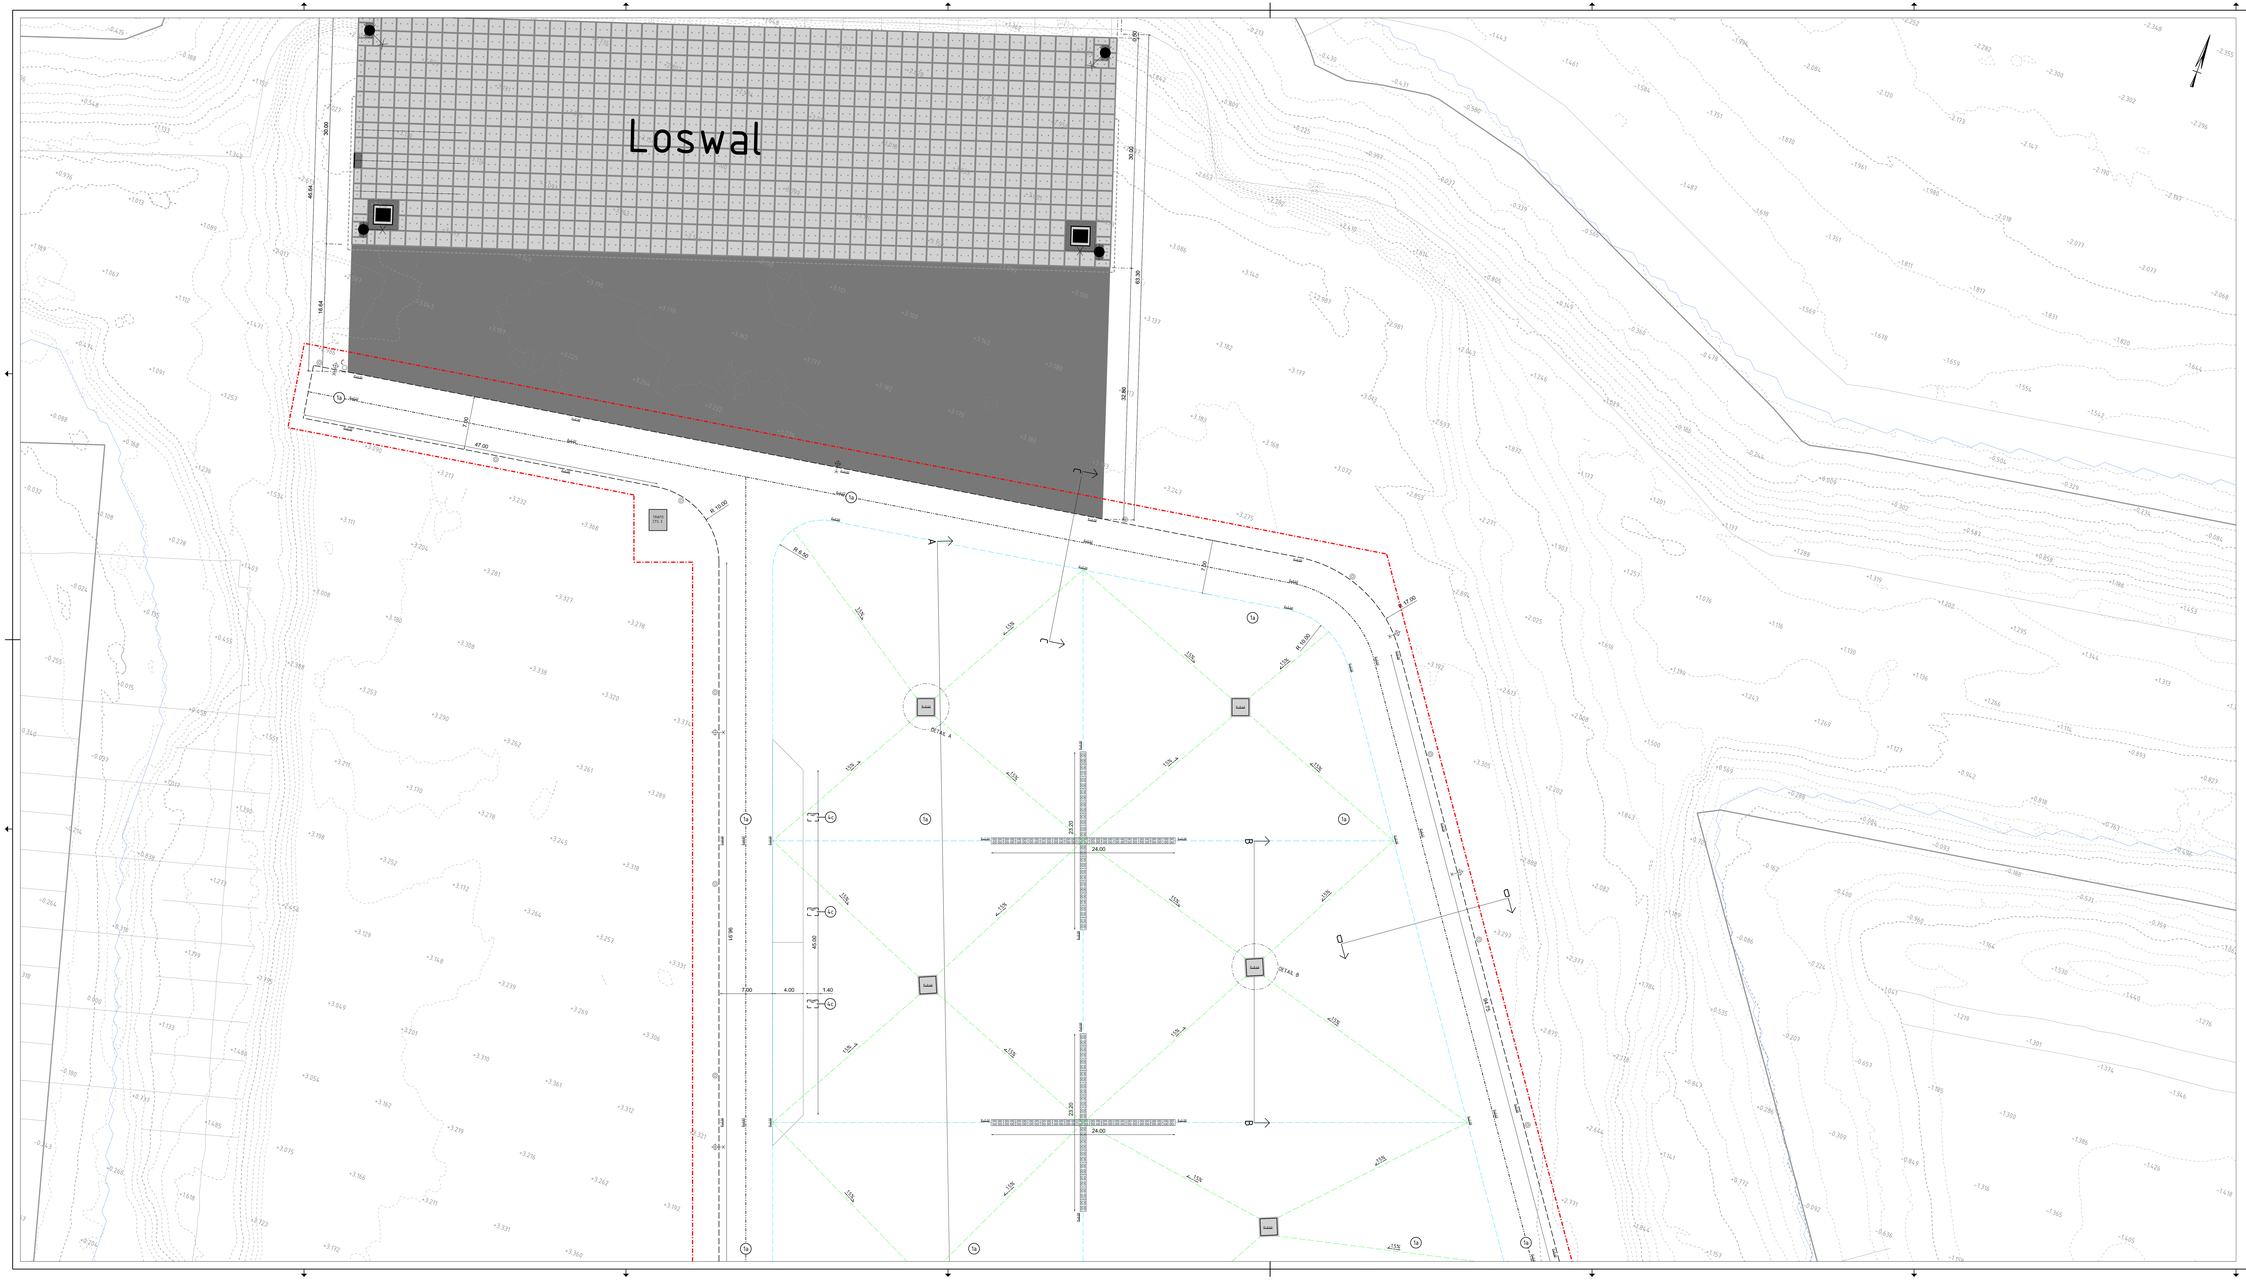
Loswal
DETAIL A
DETAIL B
24.00
47.00
65.00
4.00
1.40
7.00
16.96
R 15.00
R 17.00
R 8.50
R 10.00
R 12.00
R 6.00
R 8.00
50.00
46.40
18.64
63.30
52.80
6.30
6.00
6.00
6.00