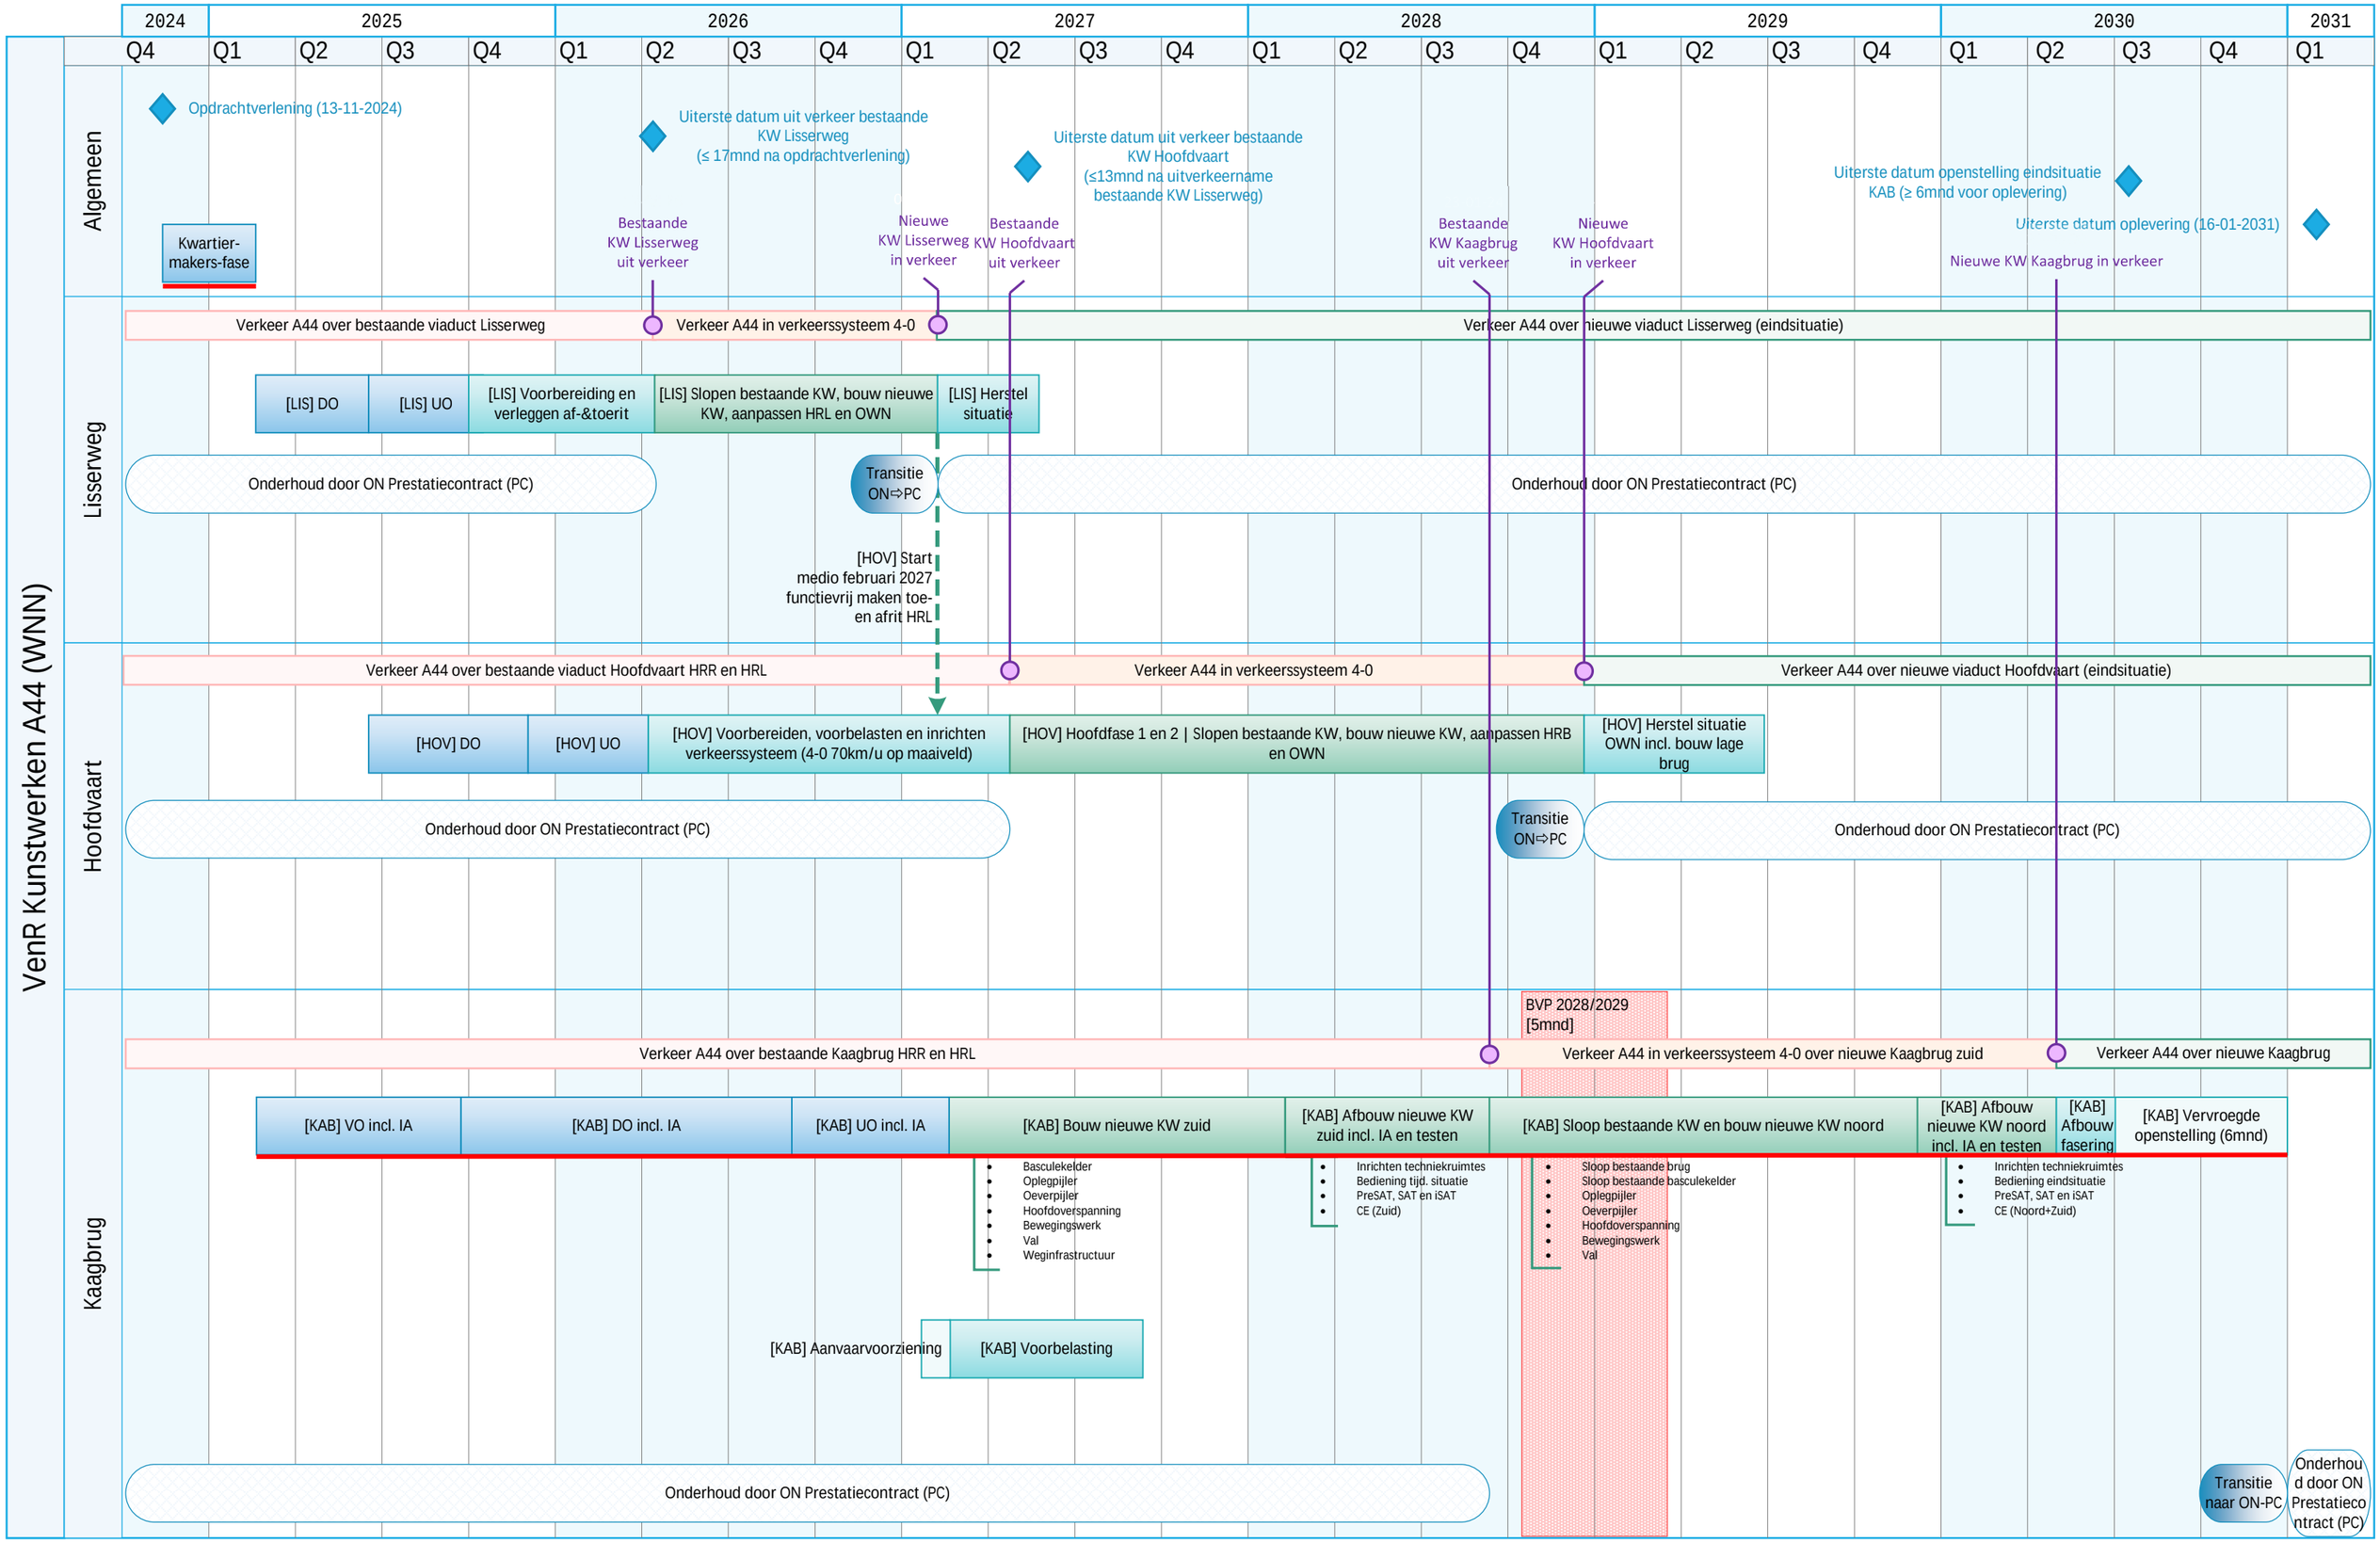A44 VenR Kunstwerken (WNN)
Hoofdlijn projectplanning realisatiefase