



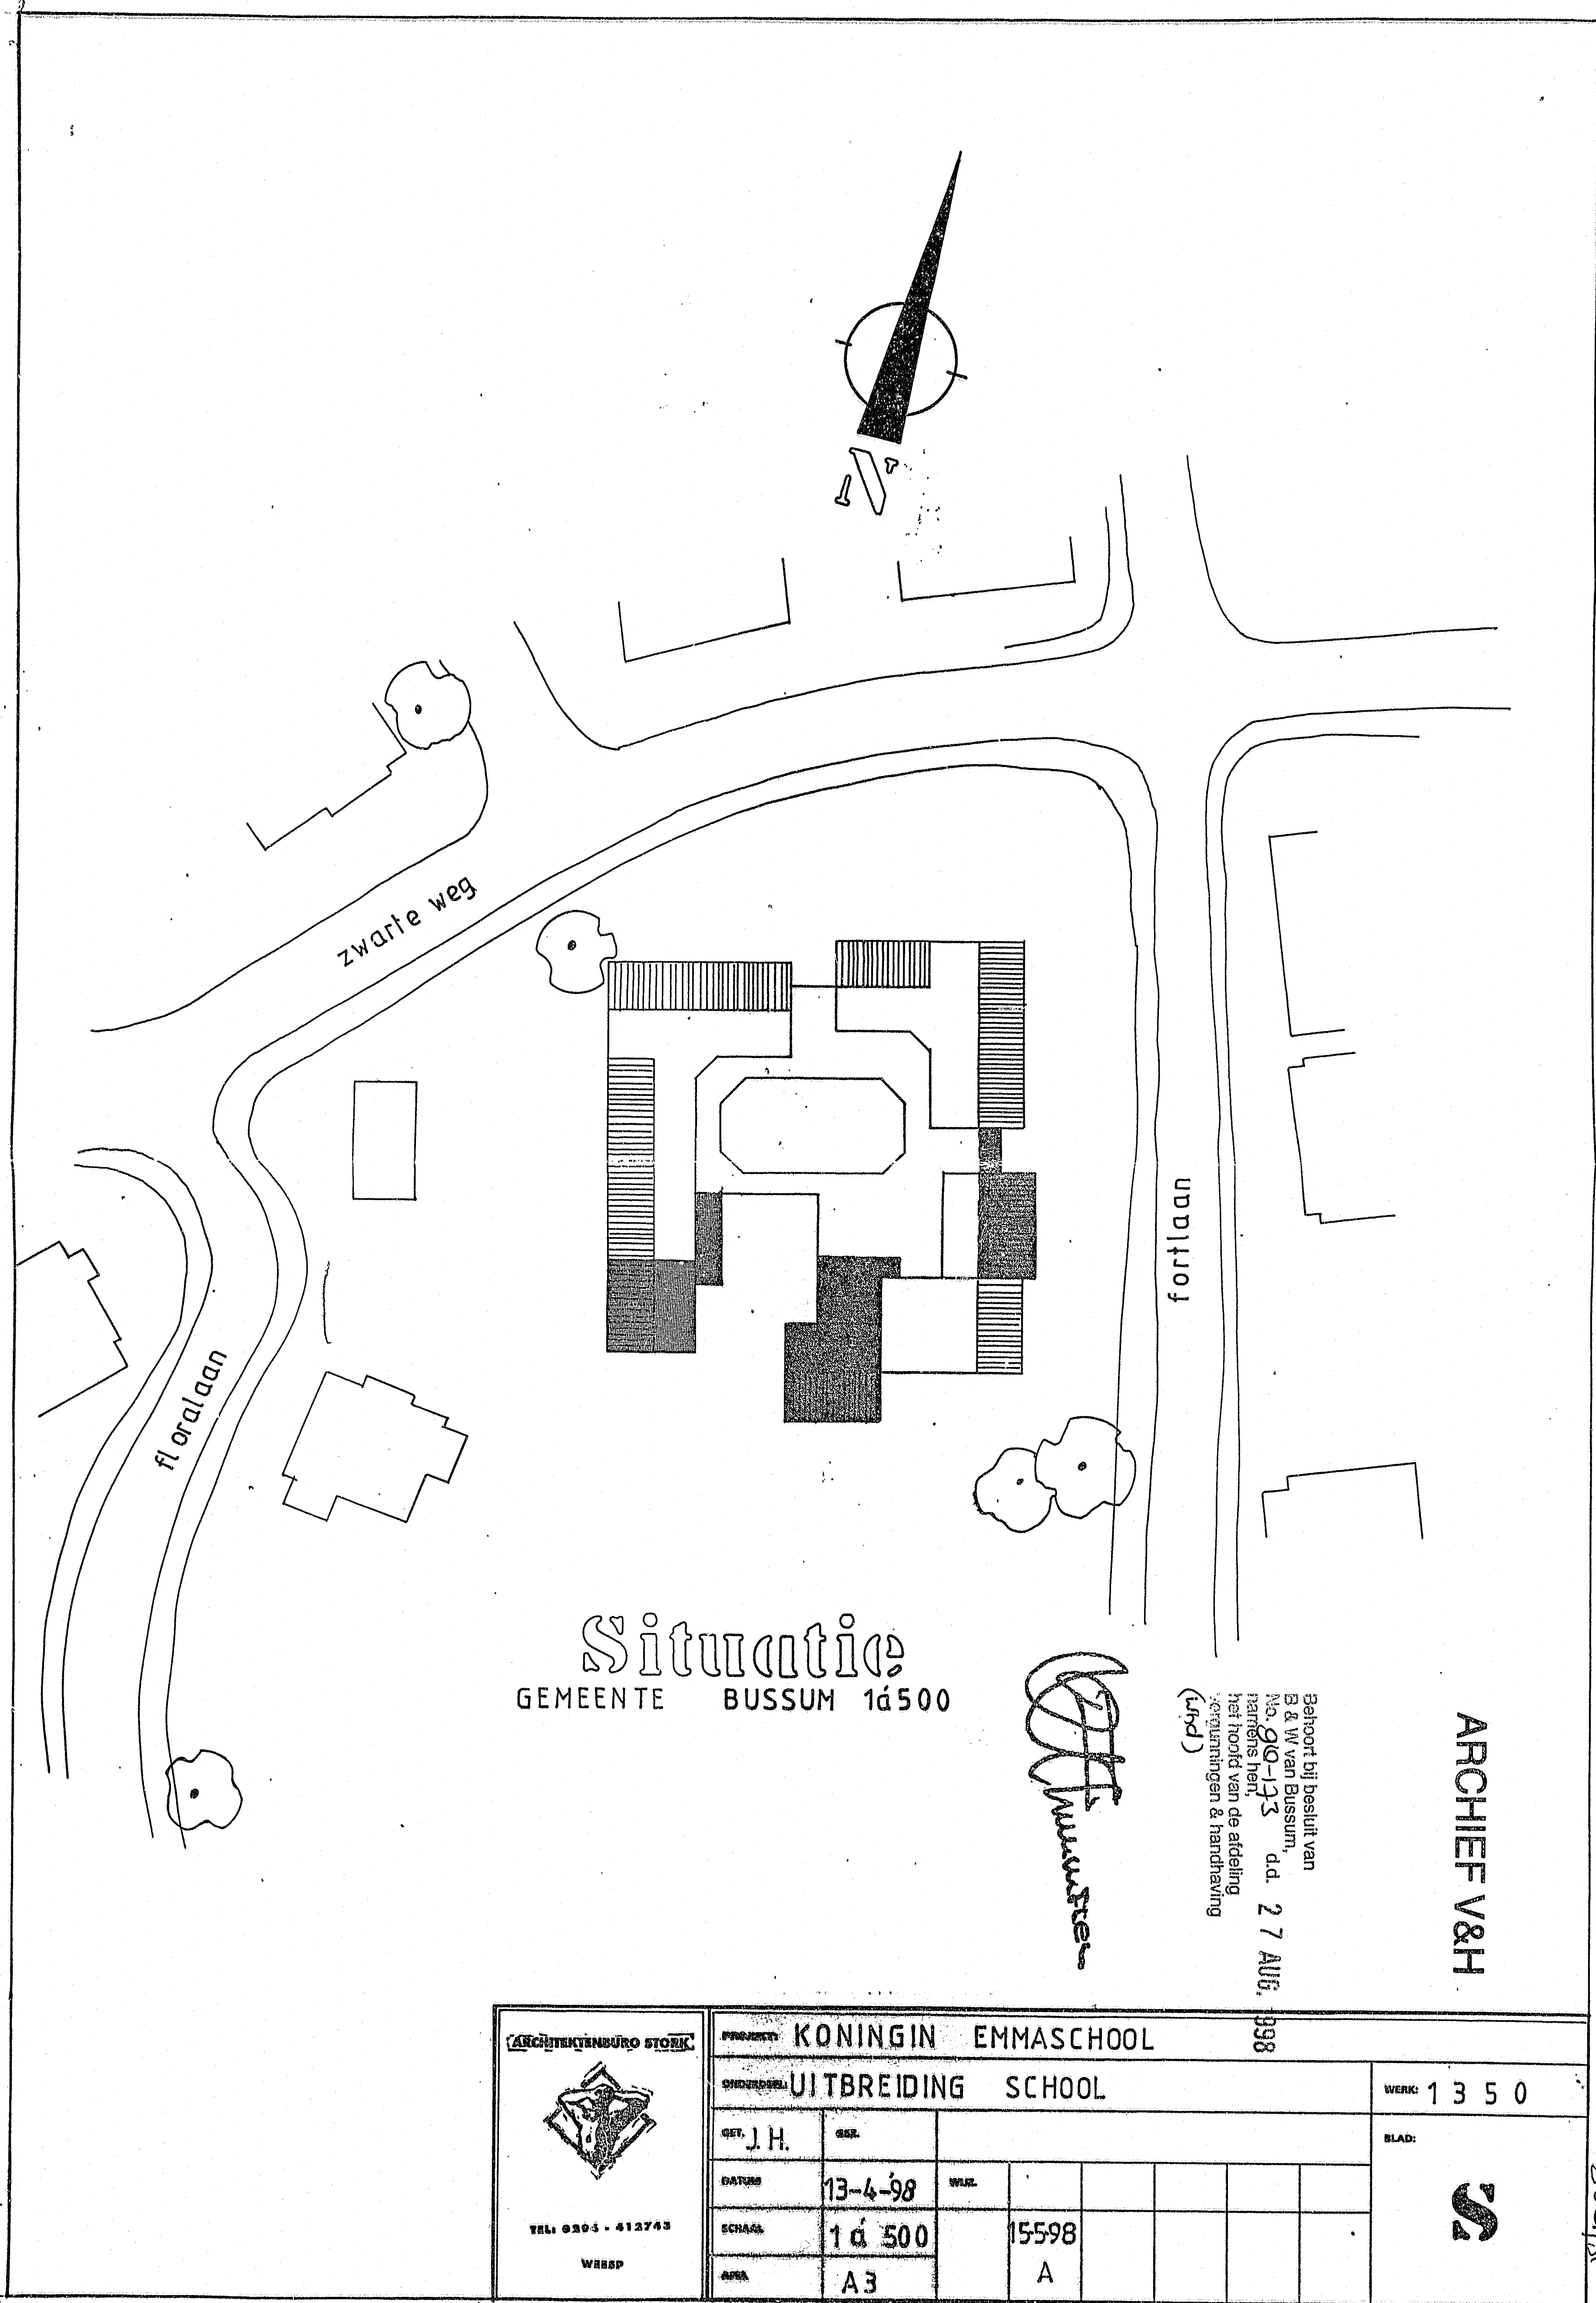

adres Fortlaan 9
vergunning uitbreiden schoolgebouw
verleend 27 Aug 1998


98.173

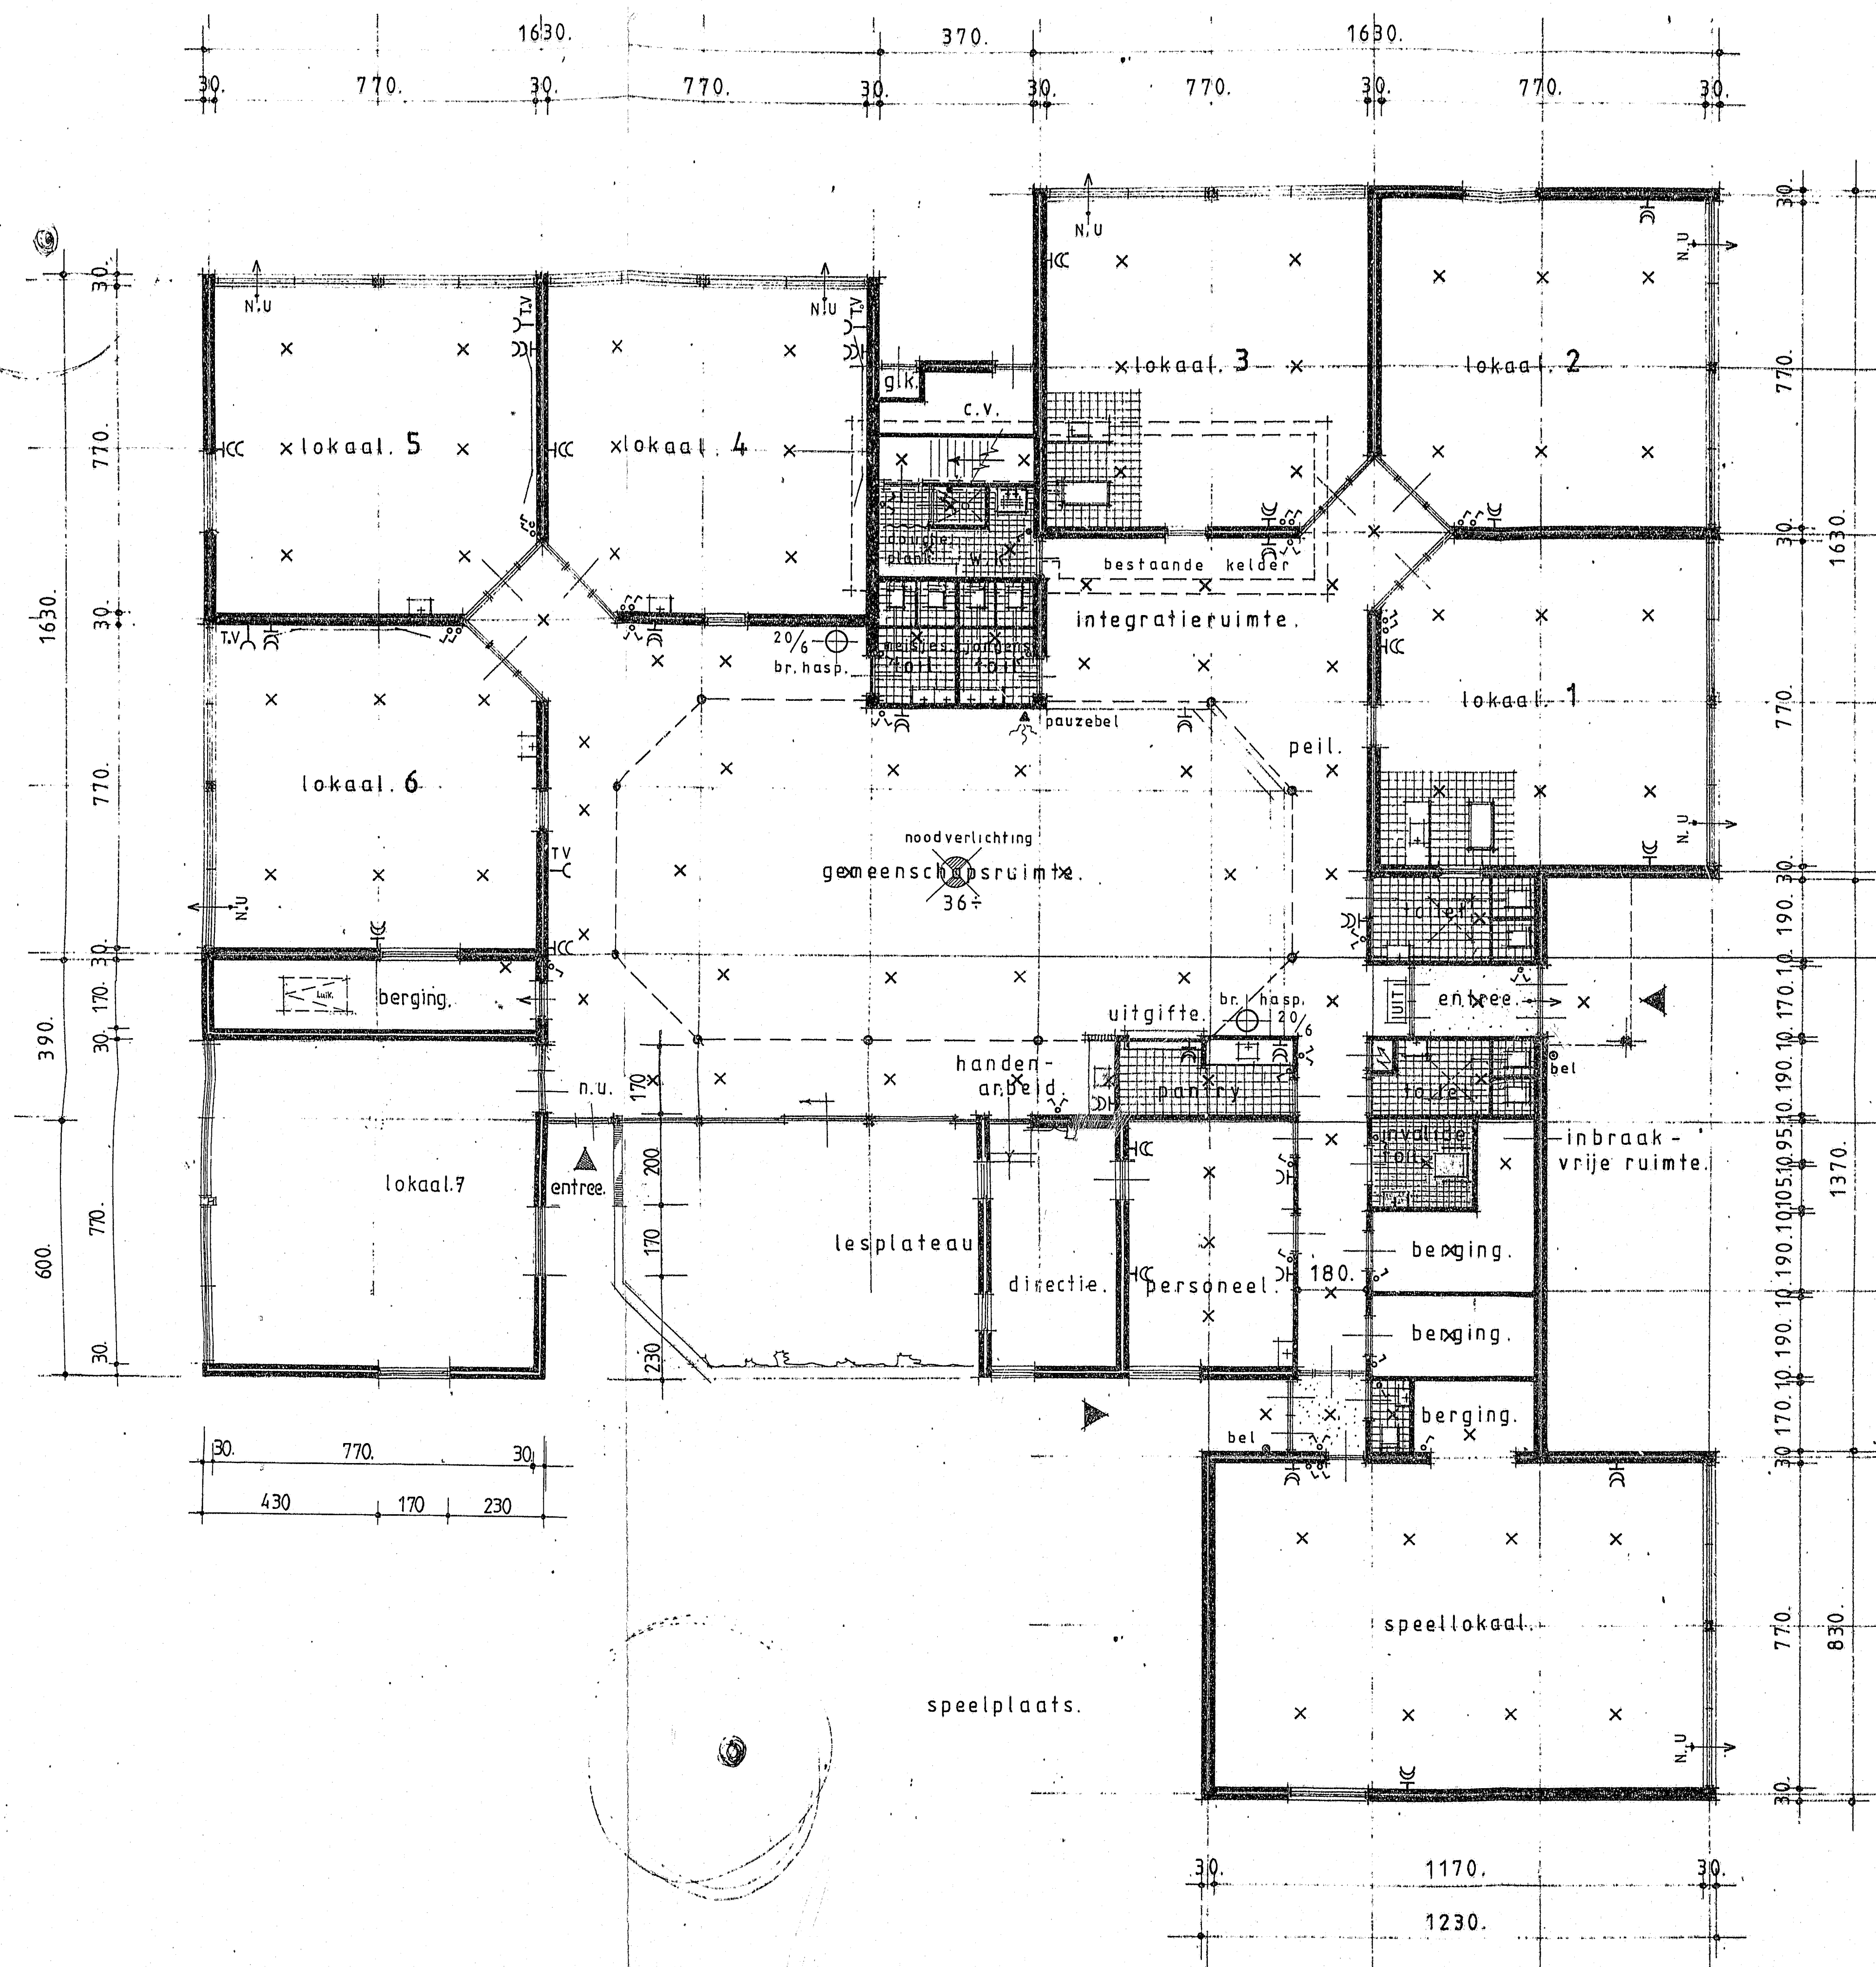


Plattegrond

RENVODI

- UIT = electr. verlicht tra. sparant met opschrift „UIT „
- N.U. = idem. idem. „NOODUITGANG „
- ⊗ = electr. lamp voor noodverlichting
- = deur en/of raam te openen zonder gebruikmaking van sleutels of andere losse voorwerpen.
- ⊕ = brandslanghaspel 19 mm lang 20.- mtr. straalpijp 6 mm.
- N.U. = bordje met opschrift „NOODUITGANG „

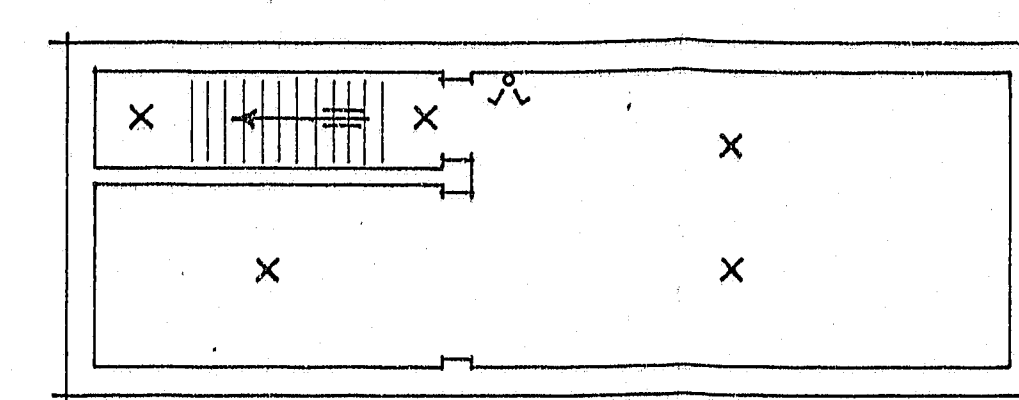

BESTAANDE KELDER

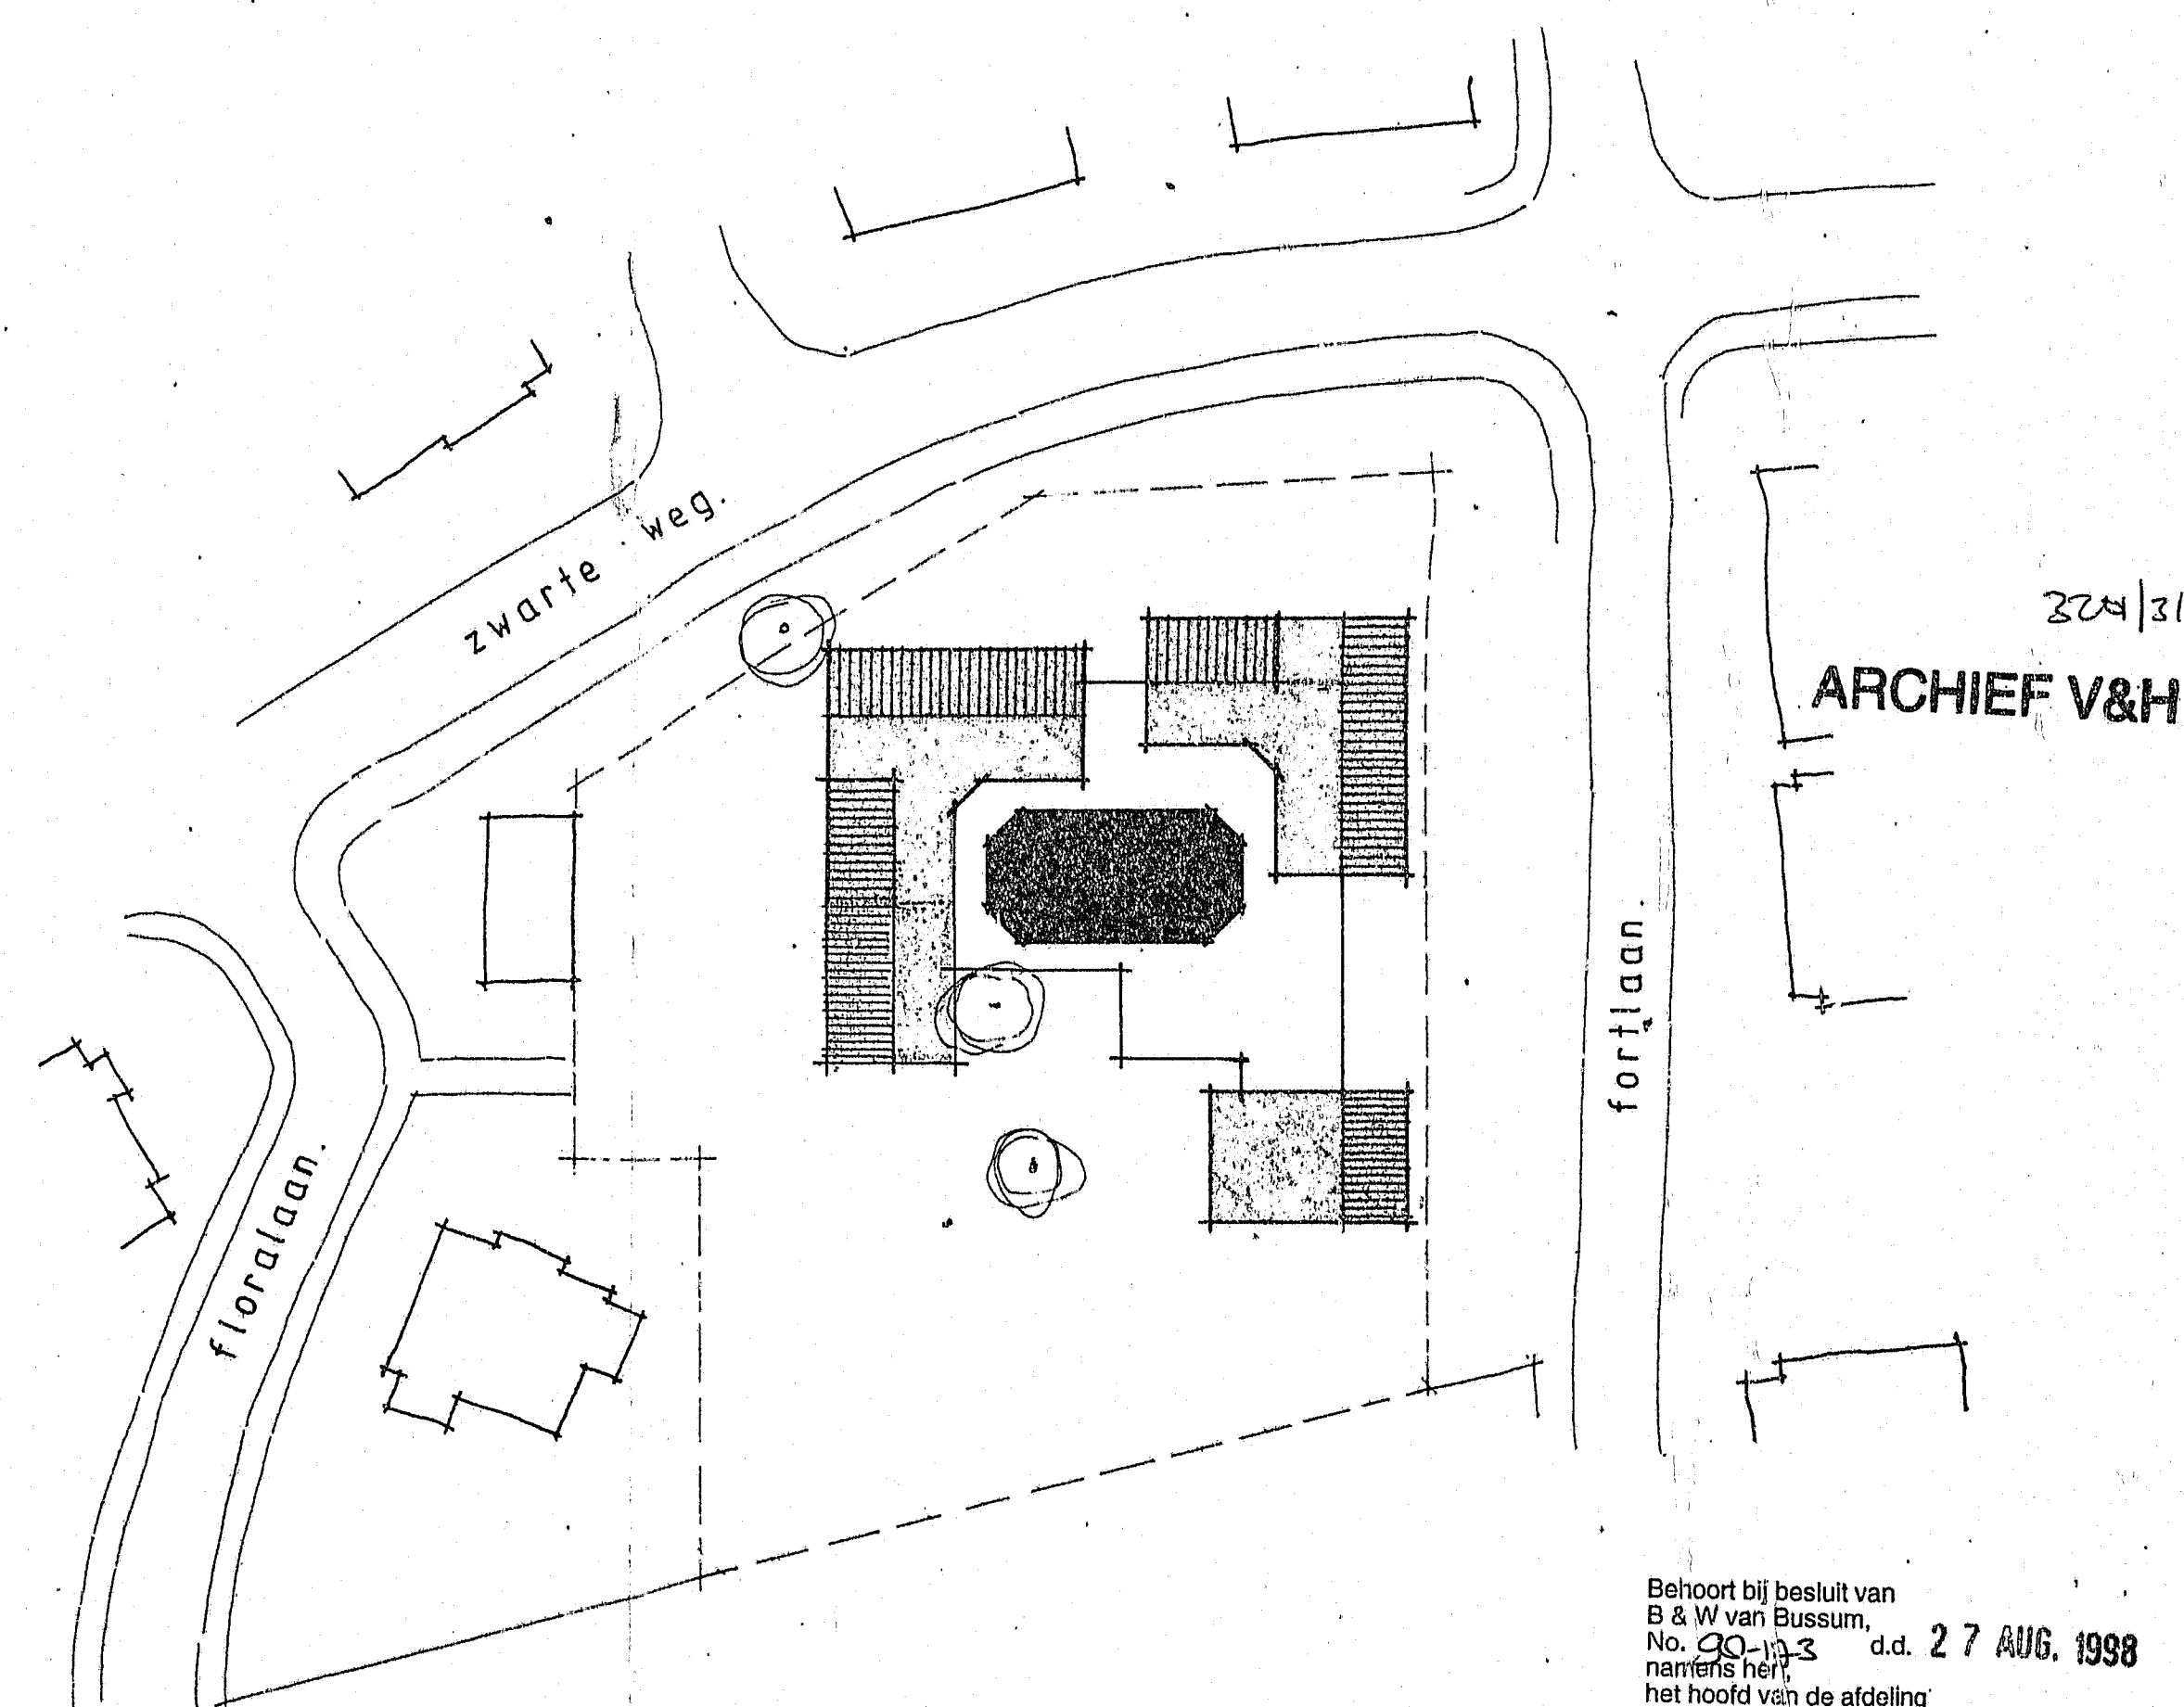


Situatie

SITUATIE GEMEENTE BUSSUM.
schaal 1a500.

Behoort bij besluit van
B & W van Bussum,
No. 20.000-S. d.d. 27 AUG. 1998
namens het
hoofd van de afdeling
vergunningen & handhaving
(Lnd)

[Signature]

 TEL. 020 6 - 412763 WERK	PROJECT:		KONINGIN EMMASCHOOL				BUSSUM.			
	ONDERDEEL:		bestaande situatie.				WERK: 1350.			
	ONTW. T.S.		OORZ.		— plattegrond —			BLAD:		
	DATUM		16-2-98		WZ.					
	SCHAL. f		1a100							
	AFM.		A 1							

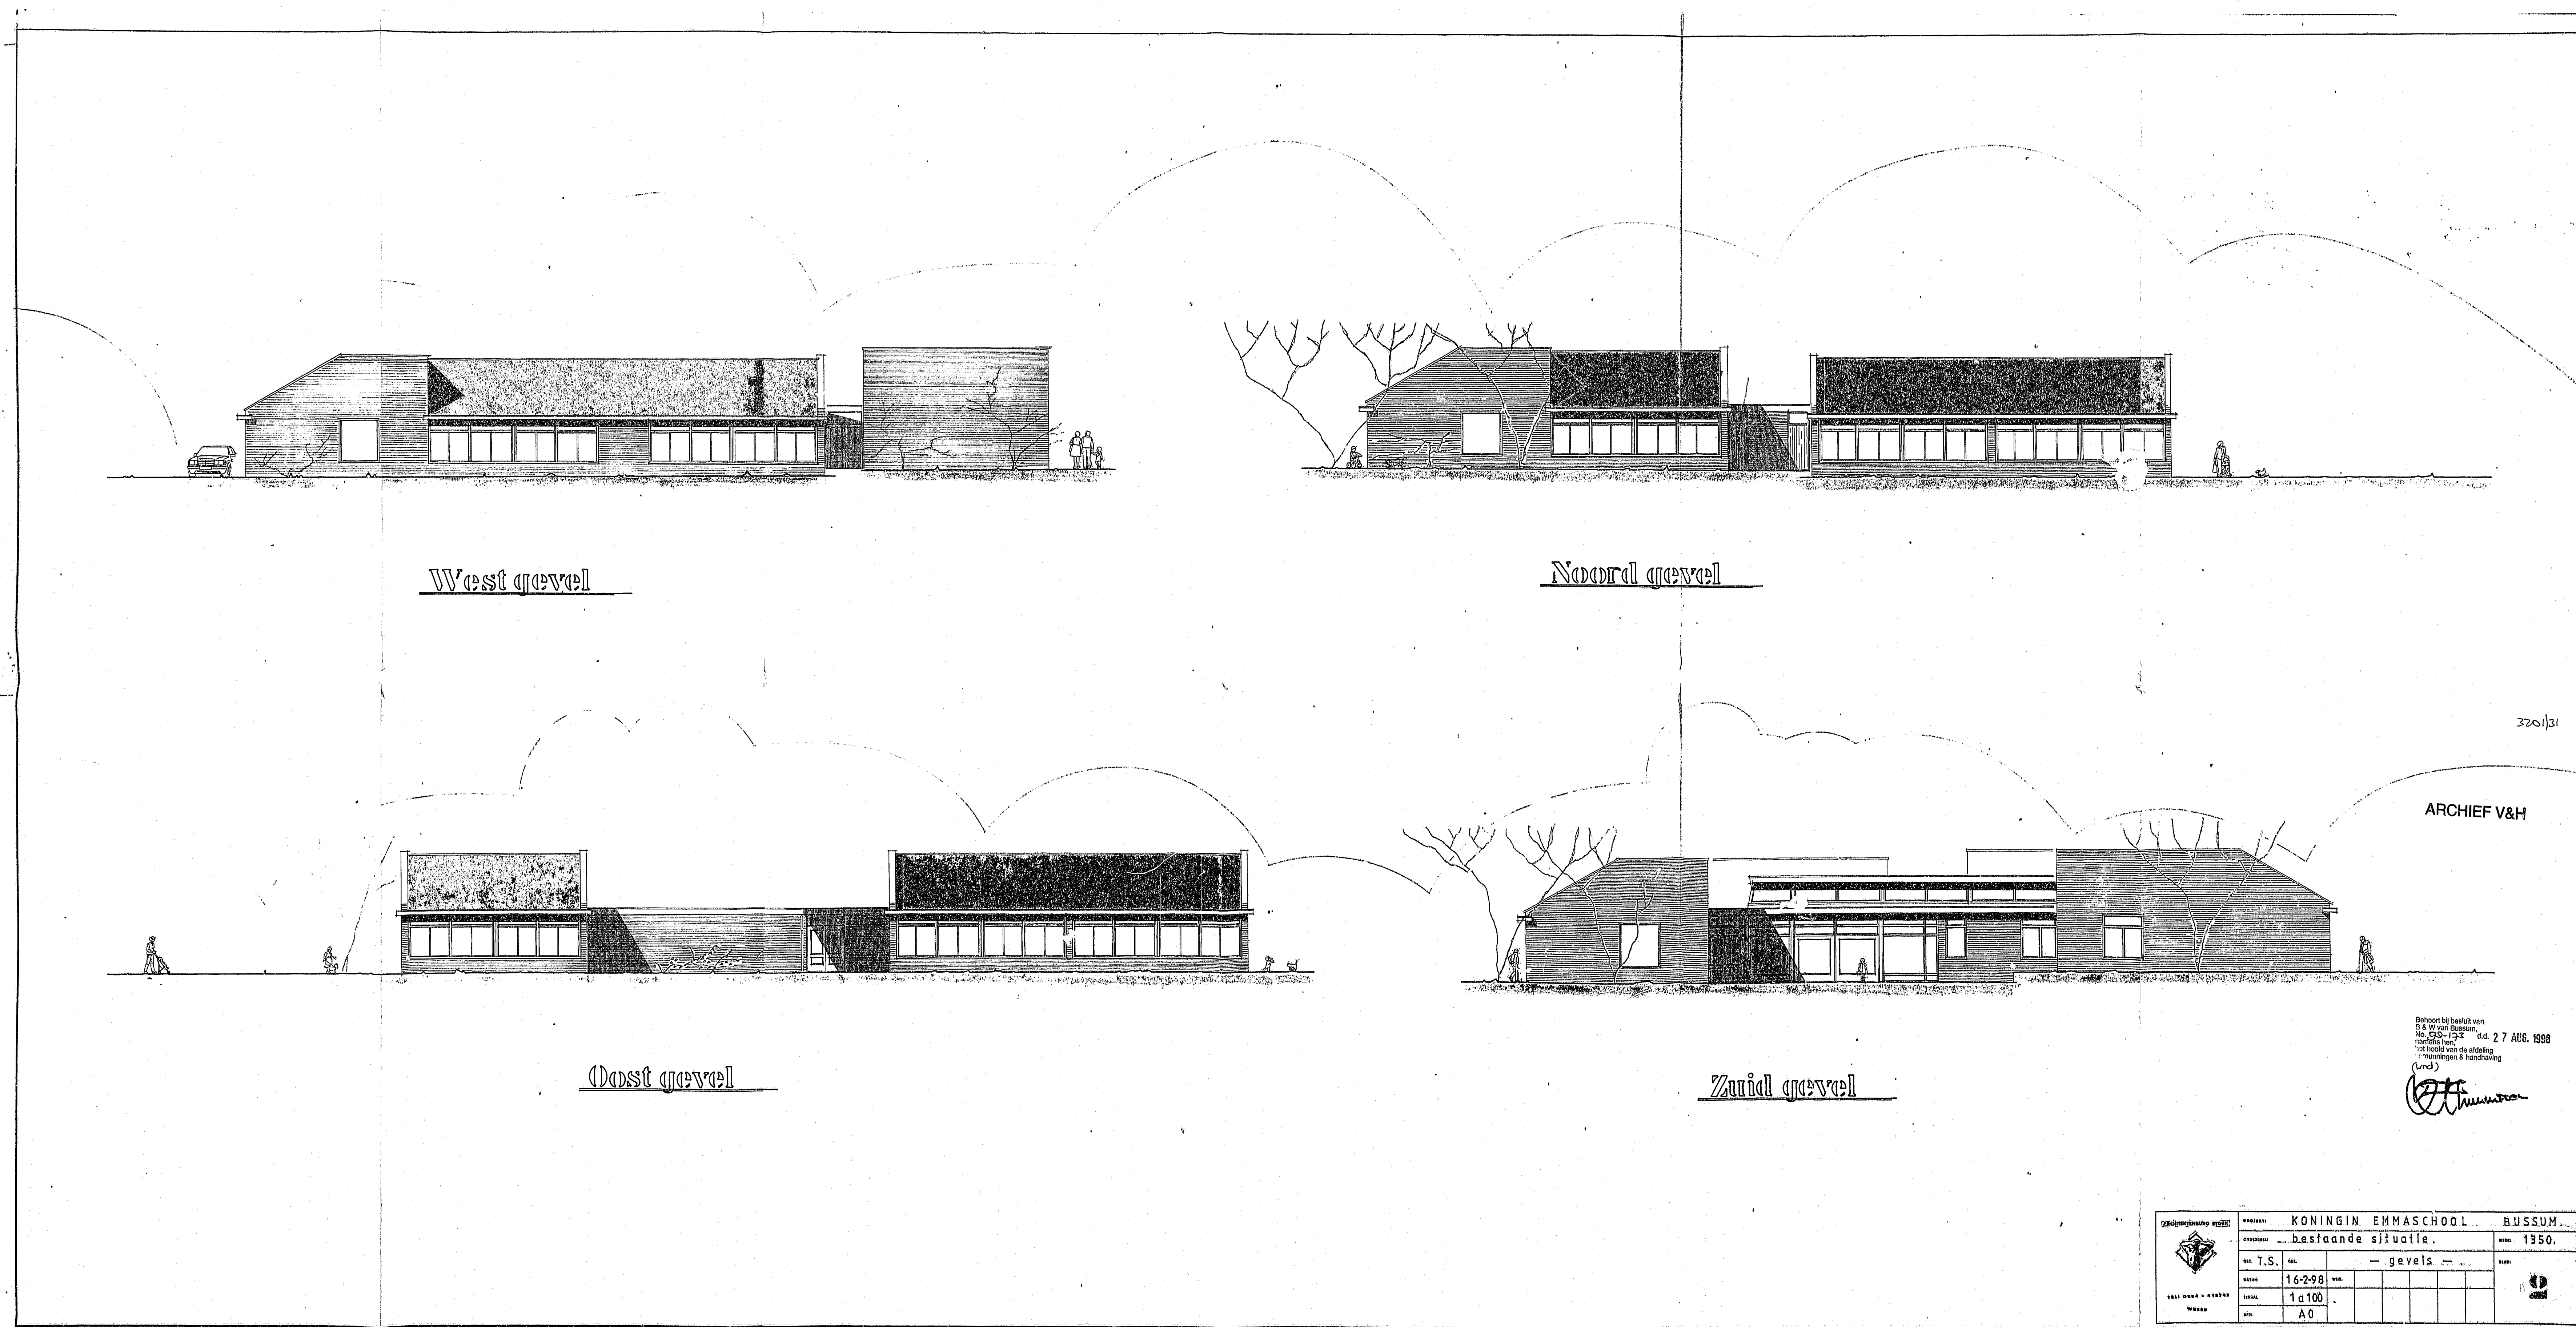

West gevel

Noord gevel

Oost gevel


Zuid gevel

ARCHIEF V&H

Beknopt bij besluit van
18.12.1935 van Bussum,
No. 25 van Bussum,
18.12.1935 - d.d. 27 AUG. 1998
Voltooid van de afdeling
monumenten & handhaving
(vnd)


[Handwritten signature]

	PROJECT	KONINGIN EMMASCHOOL		BUSSUM	
	OPDRACHT	bestaande situatie.			
	NO. T.S.	16-2-98		1350.	
	NO. T.S.	16-2-98		1350.	
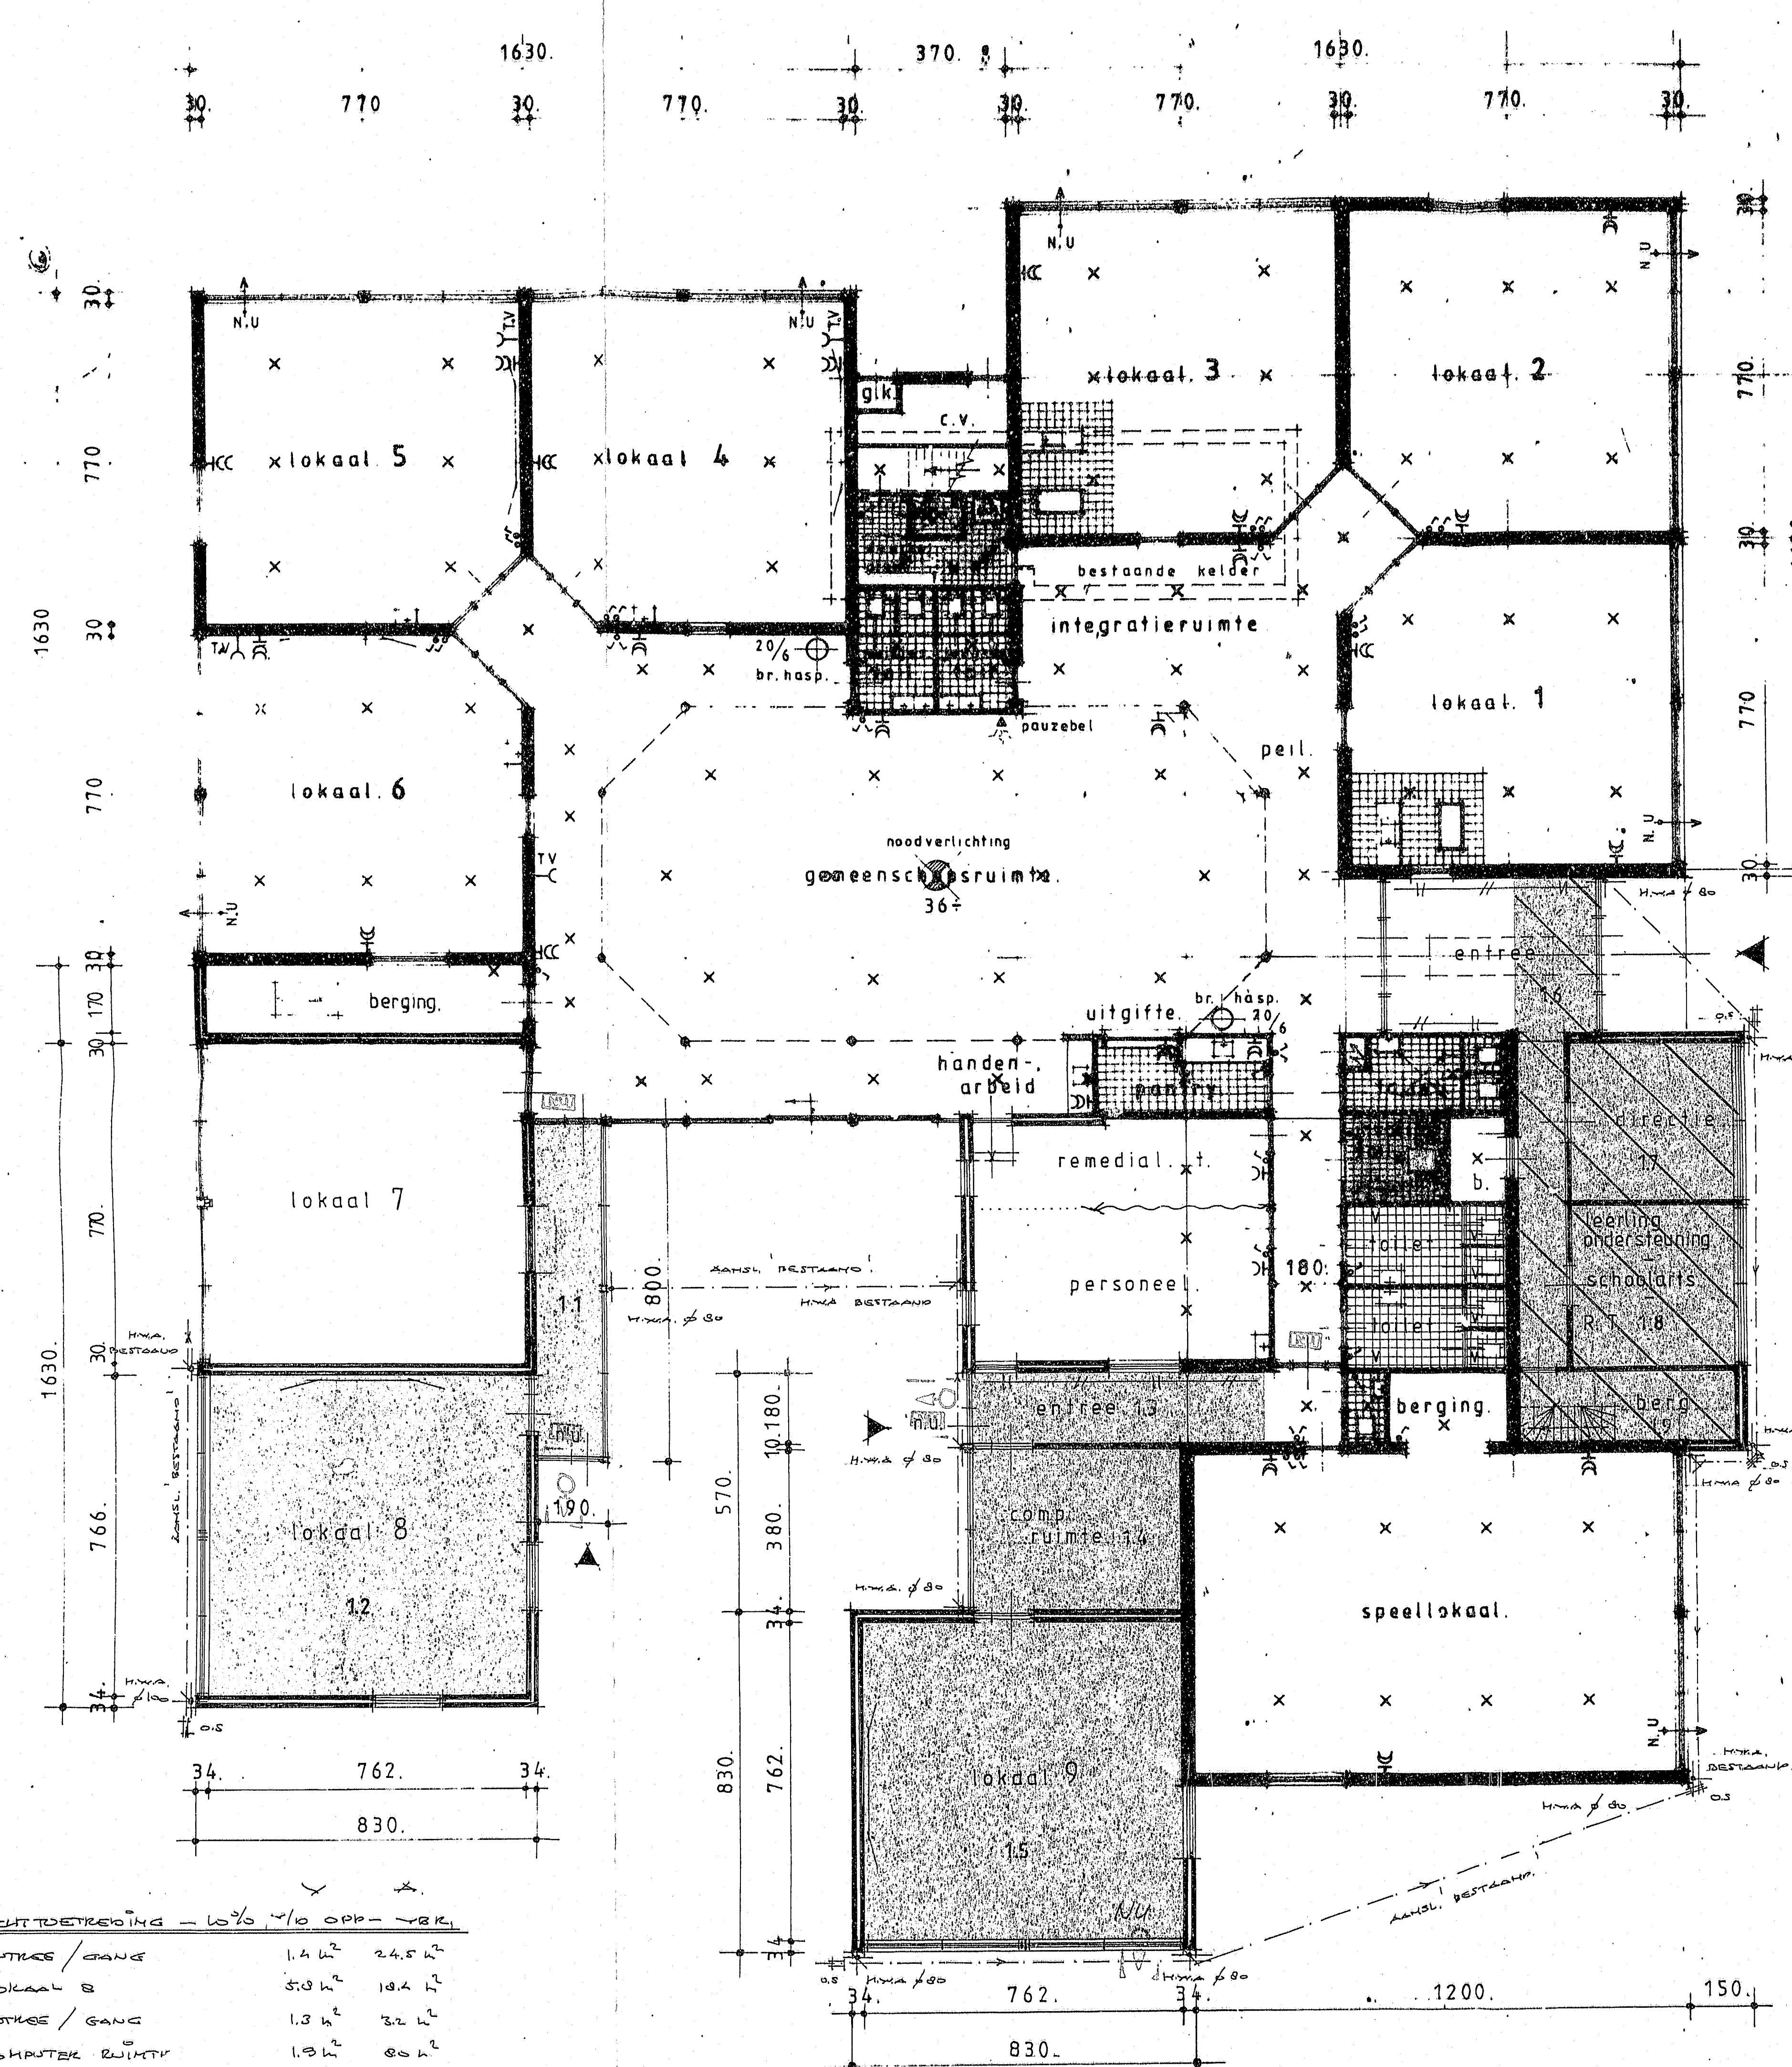

RENVOL

- UIT = electr. verlicht transparant met opschrift "UIT"
- N.U. = idem. idem. "NOODUITGANG"
- ⊙ = electr. lamp voor noodverlichting
- = deur en/of raam te openen zonder gebruikmaking van sleutels of andere losse voorwerpen.
- ⊕ = brandslanghaspel ø 19 mm. lang 20 mtr. straalpijp ø 6 mm.
- N.U. = bordje met opschrift "NOODUITGANG"

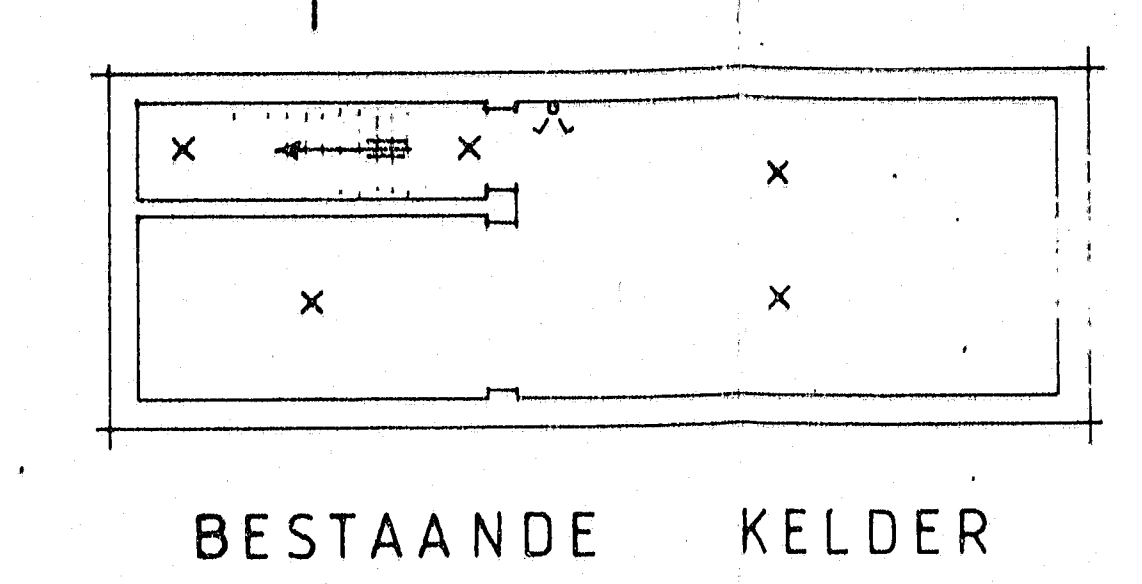

BESTAANDE KELDER

-UITBREIDING.
-UITBREIDING...OPTIONEEL.

- RENVOL**
- * RIJLENG CONFORM NEN 3215
 - * METERRUIMTE CONFORM NEN 2768
 - * VENTILATIE CONFORM NEN 1097
 - * WEGING VOCHT D.V. TEGELWERK O.A.
 - * TOILETRUIMTE VLG NEN 2778
 - * VENTILATIEROOSTERS - THERMISCH GEÏSOLEERD
 - * VLG NPR 1098 EN NEN 1097
 - * CAPACITEIT H.M.A. 1000 - 230 m³
 - * BLOEIING GESCHIEDEN UITTOEGEN
 - * M.V. - MECHANISCHE VENTILATIE
 - * DAGLICHTDETREDING - 10% 1/10 OPP. V.B.K.
 - * GEWISTISOLATIE UITTOEGEN VLG NEN 5077
 - * BEWAARDE 25 m² * 1 km.
- 320/31
- ARCHIEF V&H**

- VLICHTROUTE**
- * NETTO HAAR OPENING 1,4 M. B.I.S. BOUTBESLUIT
 - * O.M. HORIZONTAL, O.M. VERTICAAL
 - * W.B.B.S. 10 M.H. BRANDWERENDE DEUREN
 - * NEN 6063, BEWUZZEL BRU TO VERVO
 - * BRANDWERENDE SCHEIDINGS AUSTEUCIE 15
 - * OVERBLOEIJING NEN 6063 M.H. 10 MINUTEN
 - * HOOFDBRAASCONSTRUCTIE 15 MINUTEN, HEER 60 MIN.

VERDIEPING.

BEGANE GROND	GO
* 1.1 VERKEERSRUIMTE	14,2 m²
* 1.2 V.B.K.	58,4 m²
* 1.3 VERKEERSRUIMTE	12,4 m²
* 1.4 V.B.K.	12,4 m²
* 1.5 V.B.K.	18,1 m²
* 1.6 VERKEERSRUIMTE	16,1 m²
* 1.7 V.B.K.	15,0 m²
* 1.8 V.B.K.	15,0 m²
* 1.9 ONBEVULDE RUIMTE	
TOTAAL	209,6 m²

- RENVOL DAGLICHTDETREDING**
- * DAGLICHTDETREDING - 10% 1/10 OPP. V.B.K.
 - * V.B.K. - VERKEERSRUIMTE
 - * Y - VERKEERS (m² GLAS OPP)
 - * X - AANVERZIG (m² GLAS OPP)
- Geoordeeld bij besluit van B & W van Bussum, No. 08-13 d.d. 27 AUG. 1998
- electrisch verlicht transparant met de tekst "NOODUITGANG"**
- N.B. met de tekst "NOODUITGANG"**
- deur van binnenuit te openen zonder gebruikmaking van sleutels of losse voorwerpen**
- zelfsluitende deur met een brandwerendheid van ten minste 30 minuten**

DAGLICHTDETREDING - 10% 1/10 OPP. V.B.K.

* 1.1 ENTREE/GANG	1,4 m²	24,5 m²
* 1.2 LOKAAL 8	5,3 m²	18,4 m²
* 1.3 ENTREE/GANG	1,3 m²	32 m²
* 1.4 COMPUTER RUIMTE	1,3 m²	80 m²
* 1.5 LOKAAL 9	5,3 m²	15,2 m²
* 1.6 ENTREE/GANG	1,6 m²	70 m²
* 1.7 DIRECTIE	1,5 m²	60 m²
* 1.8 SCHOOLKANT	1,5 m²	60 m²

Plattegrond

- VENTILATIECAPACITEIT - ALGEMEEN**
- * LOKAAL 10 m³/h PER m² (MAX 42 m³/h)
 - * TOILETRUIMTE 10 m³/h

KONINGIN EMMASCHOOL. BUSSUM.

uitbreiding school.

- plattegrond -

16-2-98


1:100

15598

A1


A

var. A

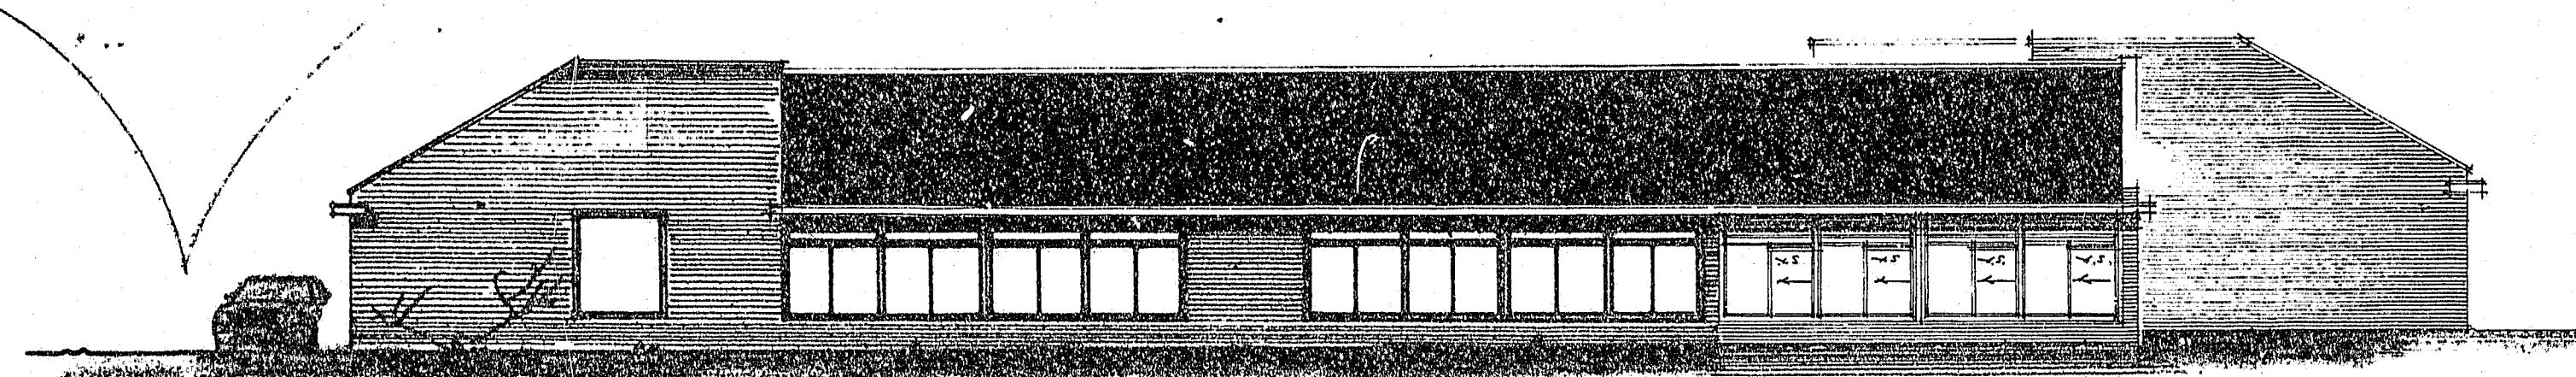


West gevel

uitbreiding

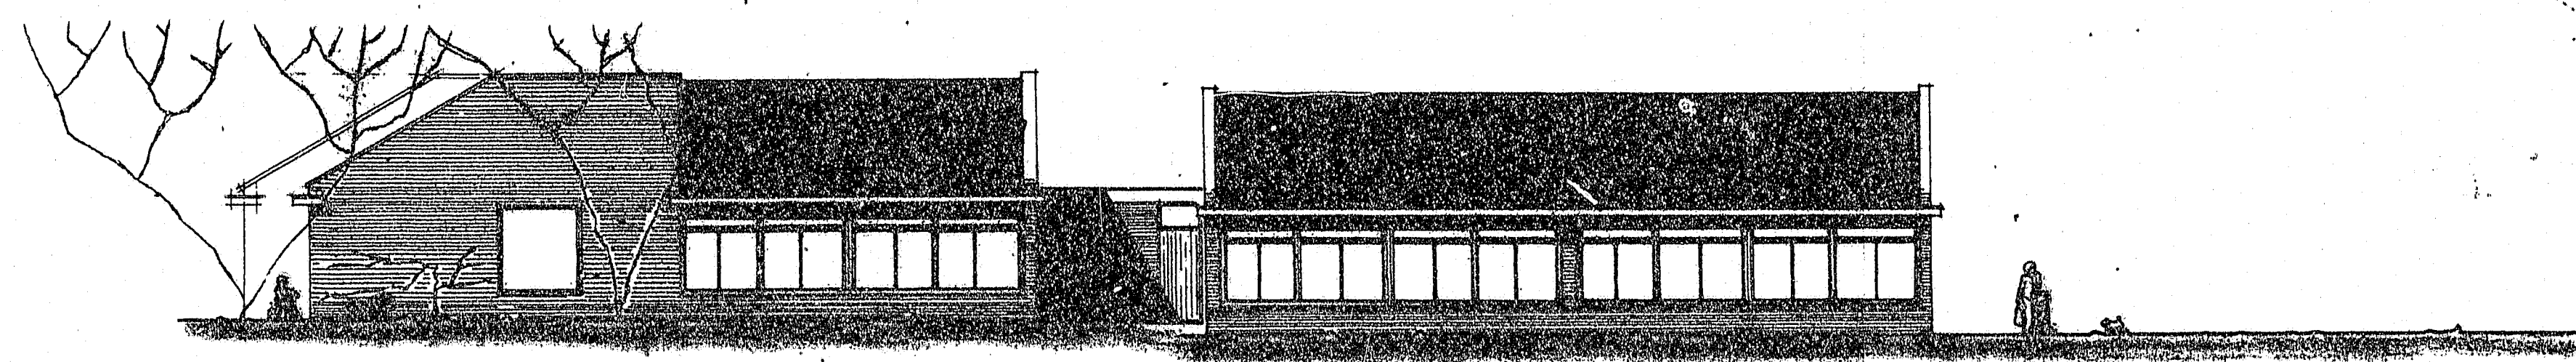


Noord gevel

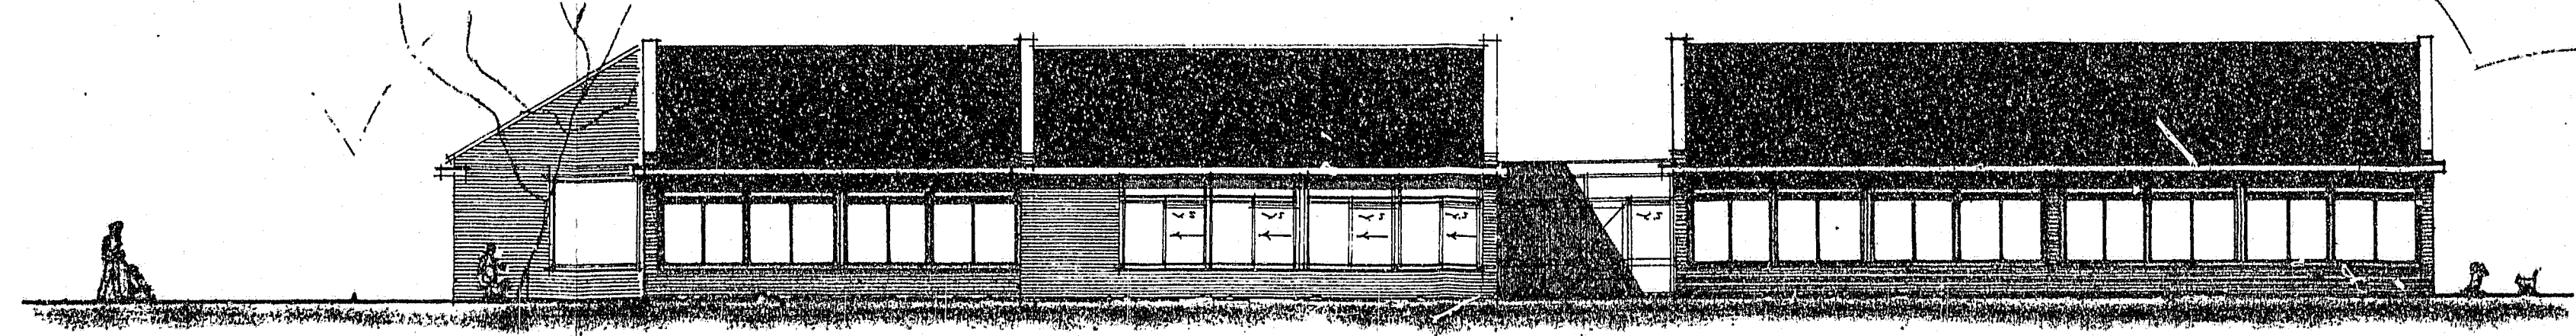

Oost gevel

uitbreiding optioneel

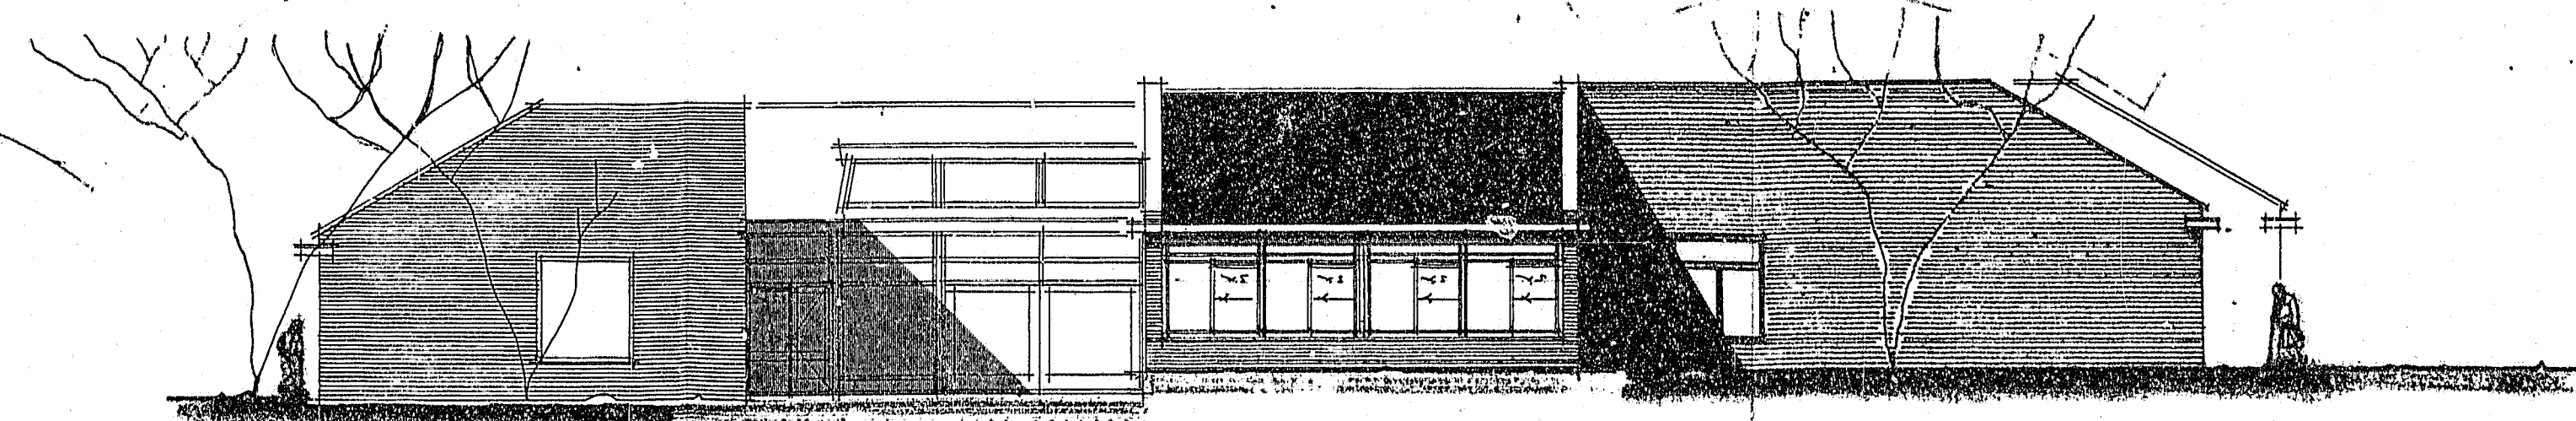

Zuid gevel


uitbreiding

320/31
ARCHIEF V&H

Behoort bij besluit van
B. & W. van Bussum,
No. 1350, d.d. 27 VII 1998
vanwege de afsluiting
van de openbare bestemming
(M.d.)


[Handwritten signature]

KONINGIN EMMASCHOOL		BUSSUM.
uitbreiding school.		1350.
T.S.	gevels	
16-298		
1a100	15598	
A0	A	

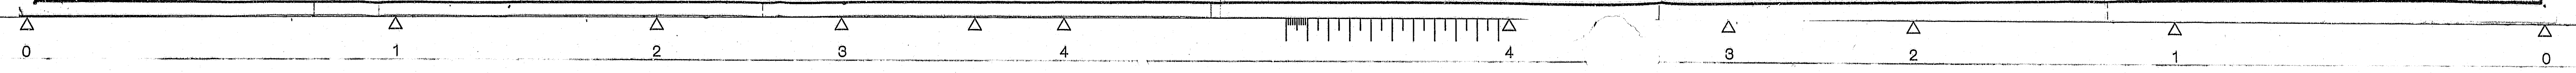

90-149
320/31

ARCHIEF V&H

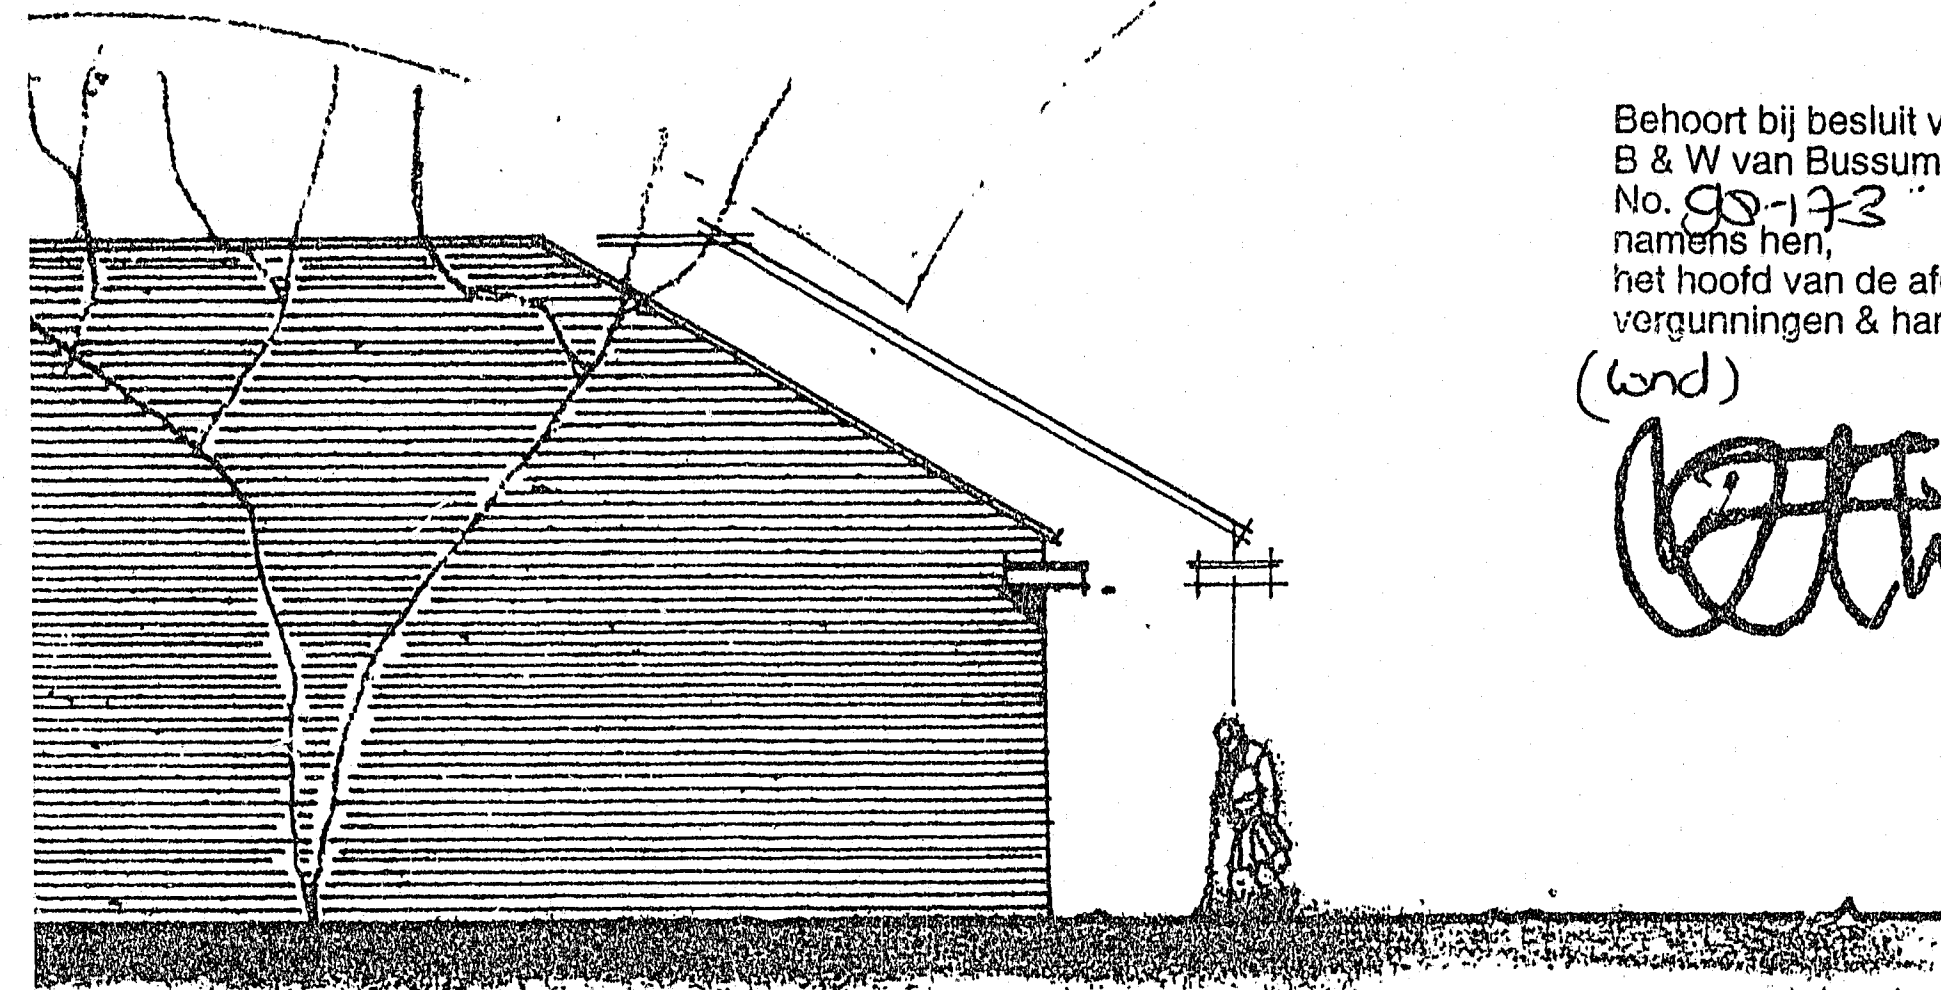

Behoort bij besluit van
B & W van Bussum,
No. 90-173 d.d. 27 AUG. 1998
namens hen,
het hoofd van de afdeling
vergunningen & handhaving
(wvd)

[Handwritten signature]

COMMISSIE RUIMTELIJKE KWALITEIT
BUSSUM
DATUM 27/6/98
ANSOON

 VBL 6000 - 60000 WESSE	PROJEKT	KONINGIN EMMASCHOOL		BUSSUM		
	ADRES	uitbreiding school		1350		
	ST. T.S.	gevels				
	DATE	16-2-98	WIL			
	SCHAL	1a100	15598			
APPL	A0	A				

2 3 4 4 3 2