



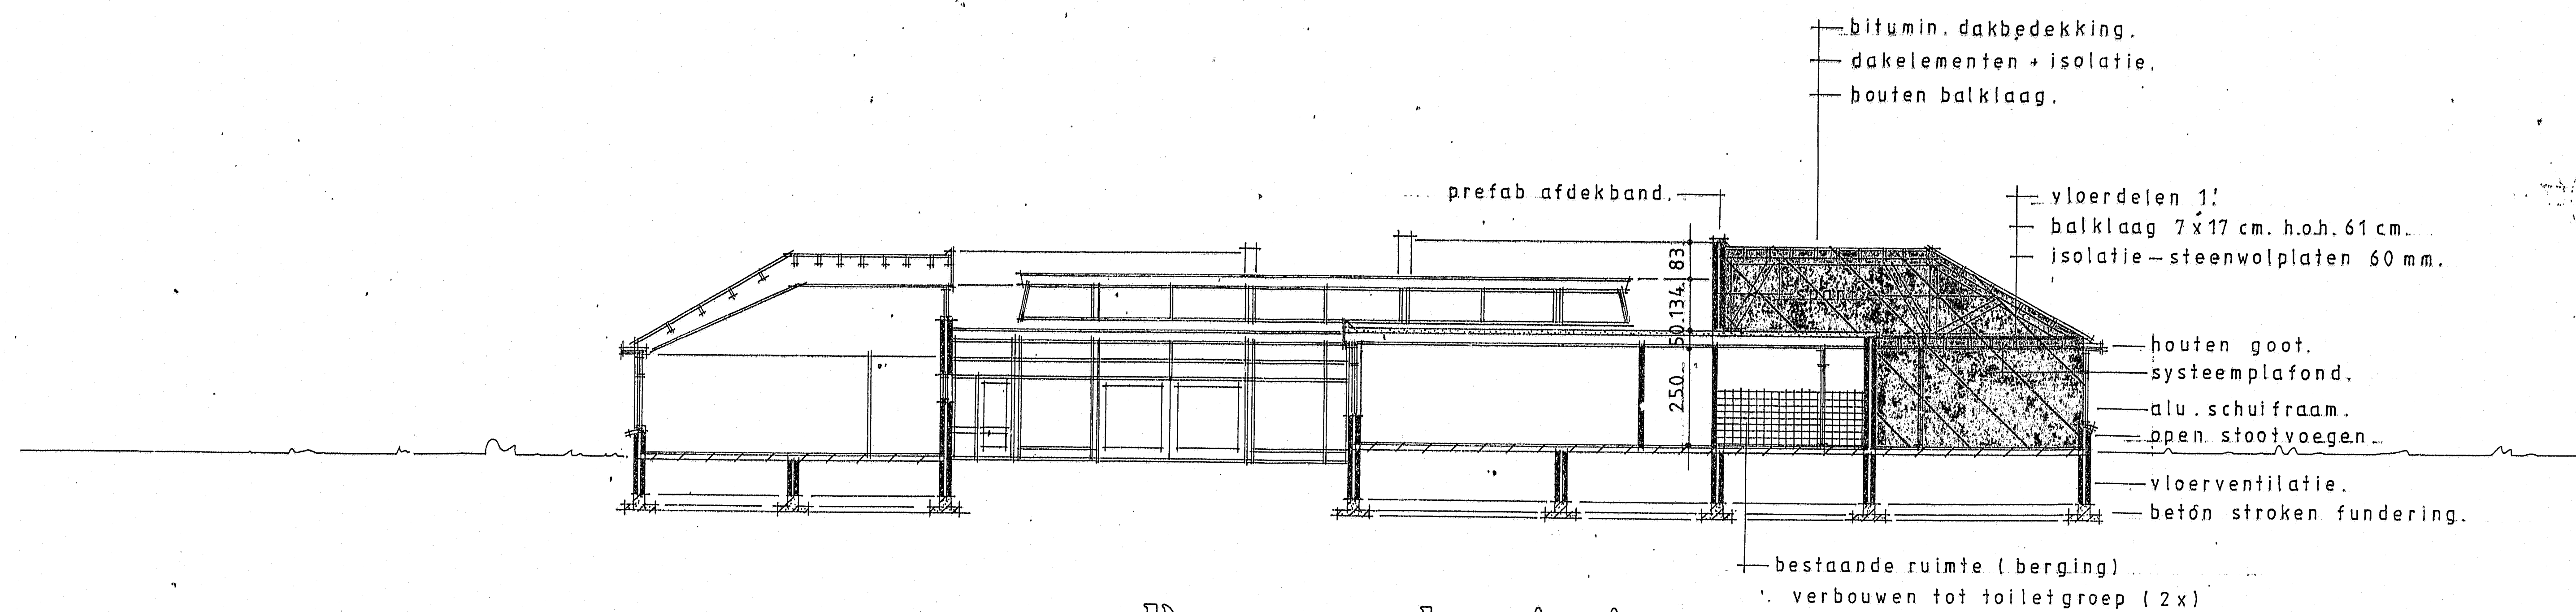


Doorsnede A-A

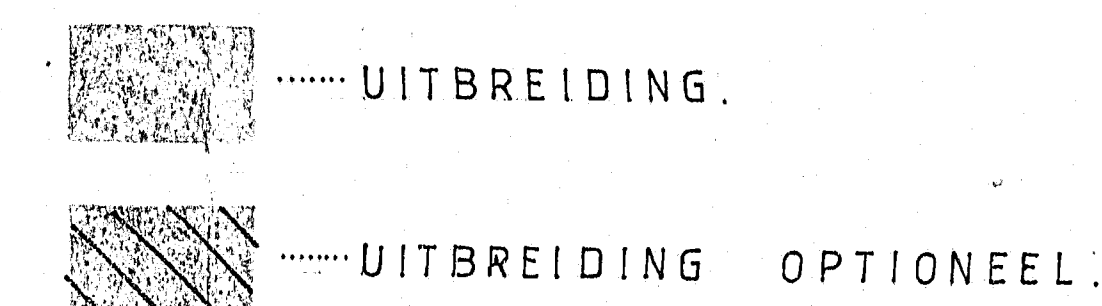

320/3

ARCHIEF V&H

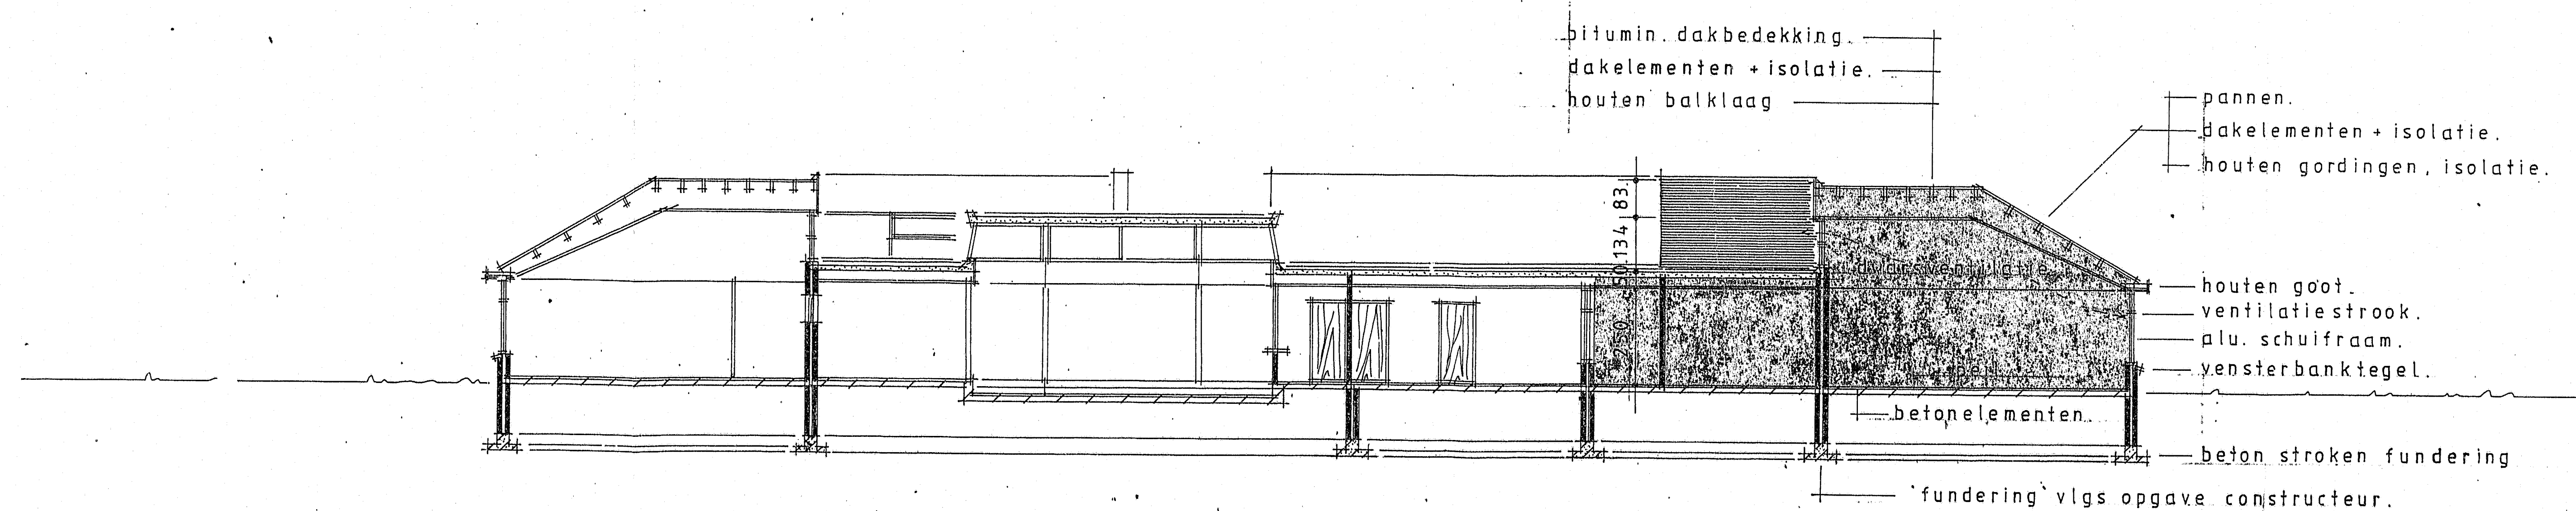


Doorsnede B-B

Behoort bij besluit van
B & W van Bussum,
No. 93-13-2 d.d. 27 AUG. 1998.
het hoofd van de afdeling
regelingen & handhaving
(wd)

[Handwritten signature]

 VERBODEN TOEGANG WEGEN	PROJECT: KONINGIN EMMASCHOOL. BUSSUM.		VEEL: 1350.	
	OORZAKEL: uitbreiding school.		BLAD: 13	
	REF. T.S.	16-2-98	- doorsneden -	
	SCHAAL	1:100	15598	
	WEGEN	A1	A	

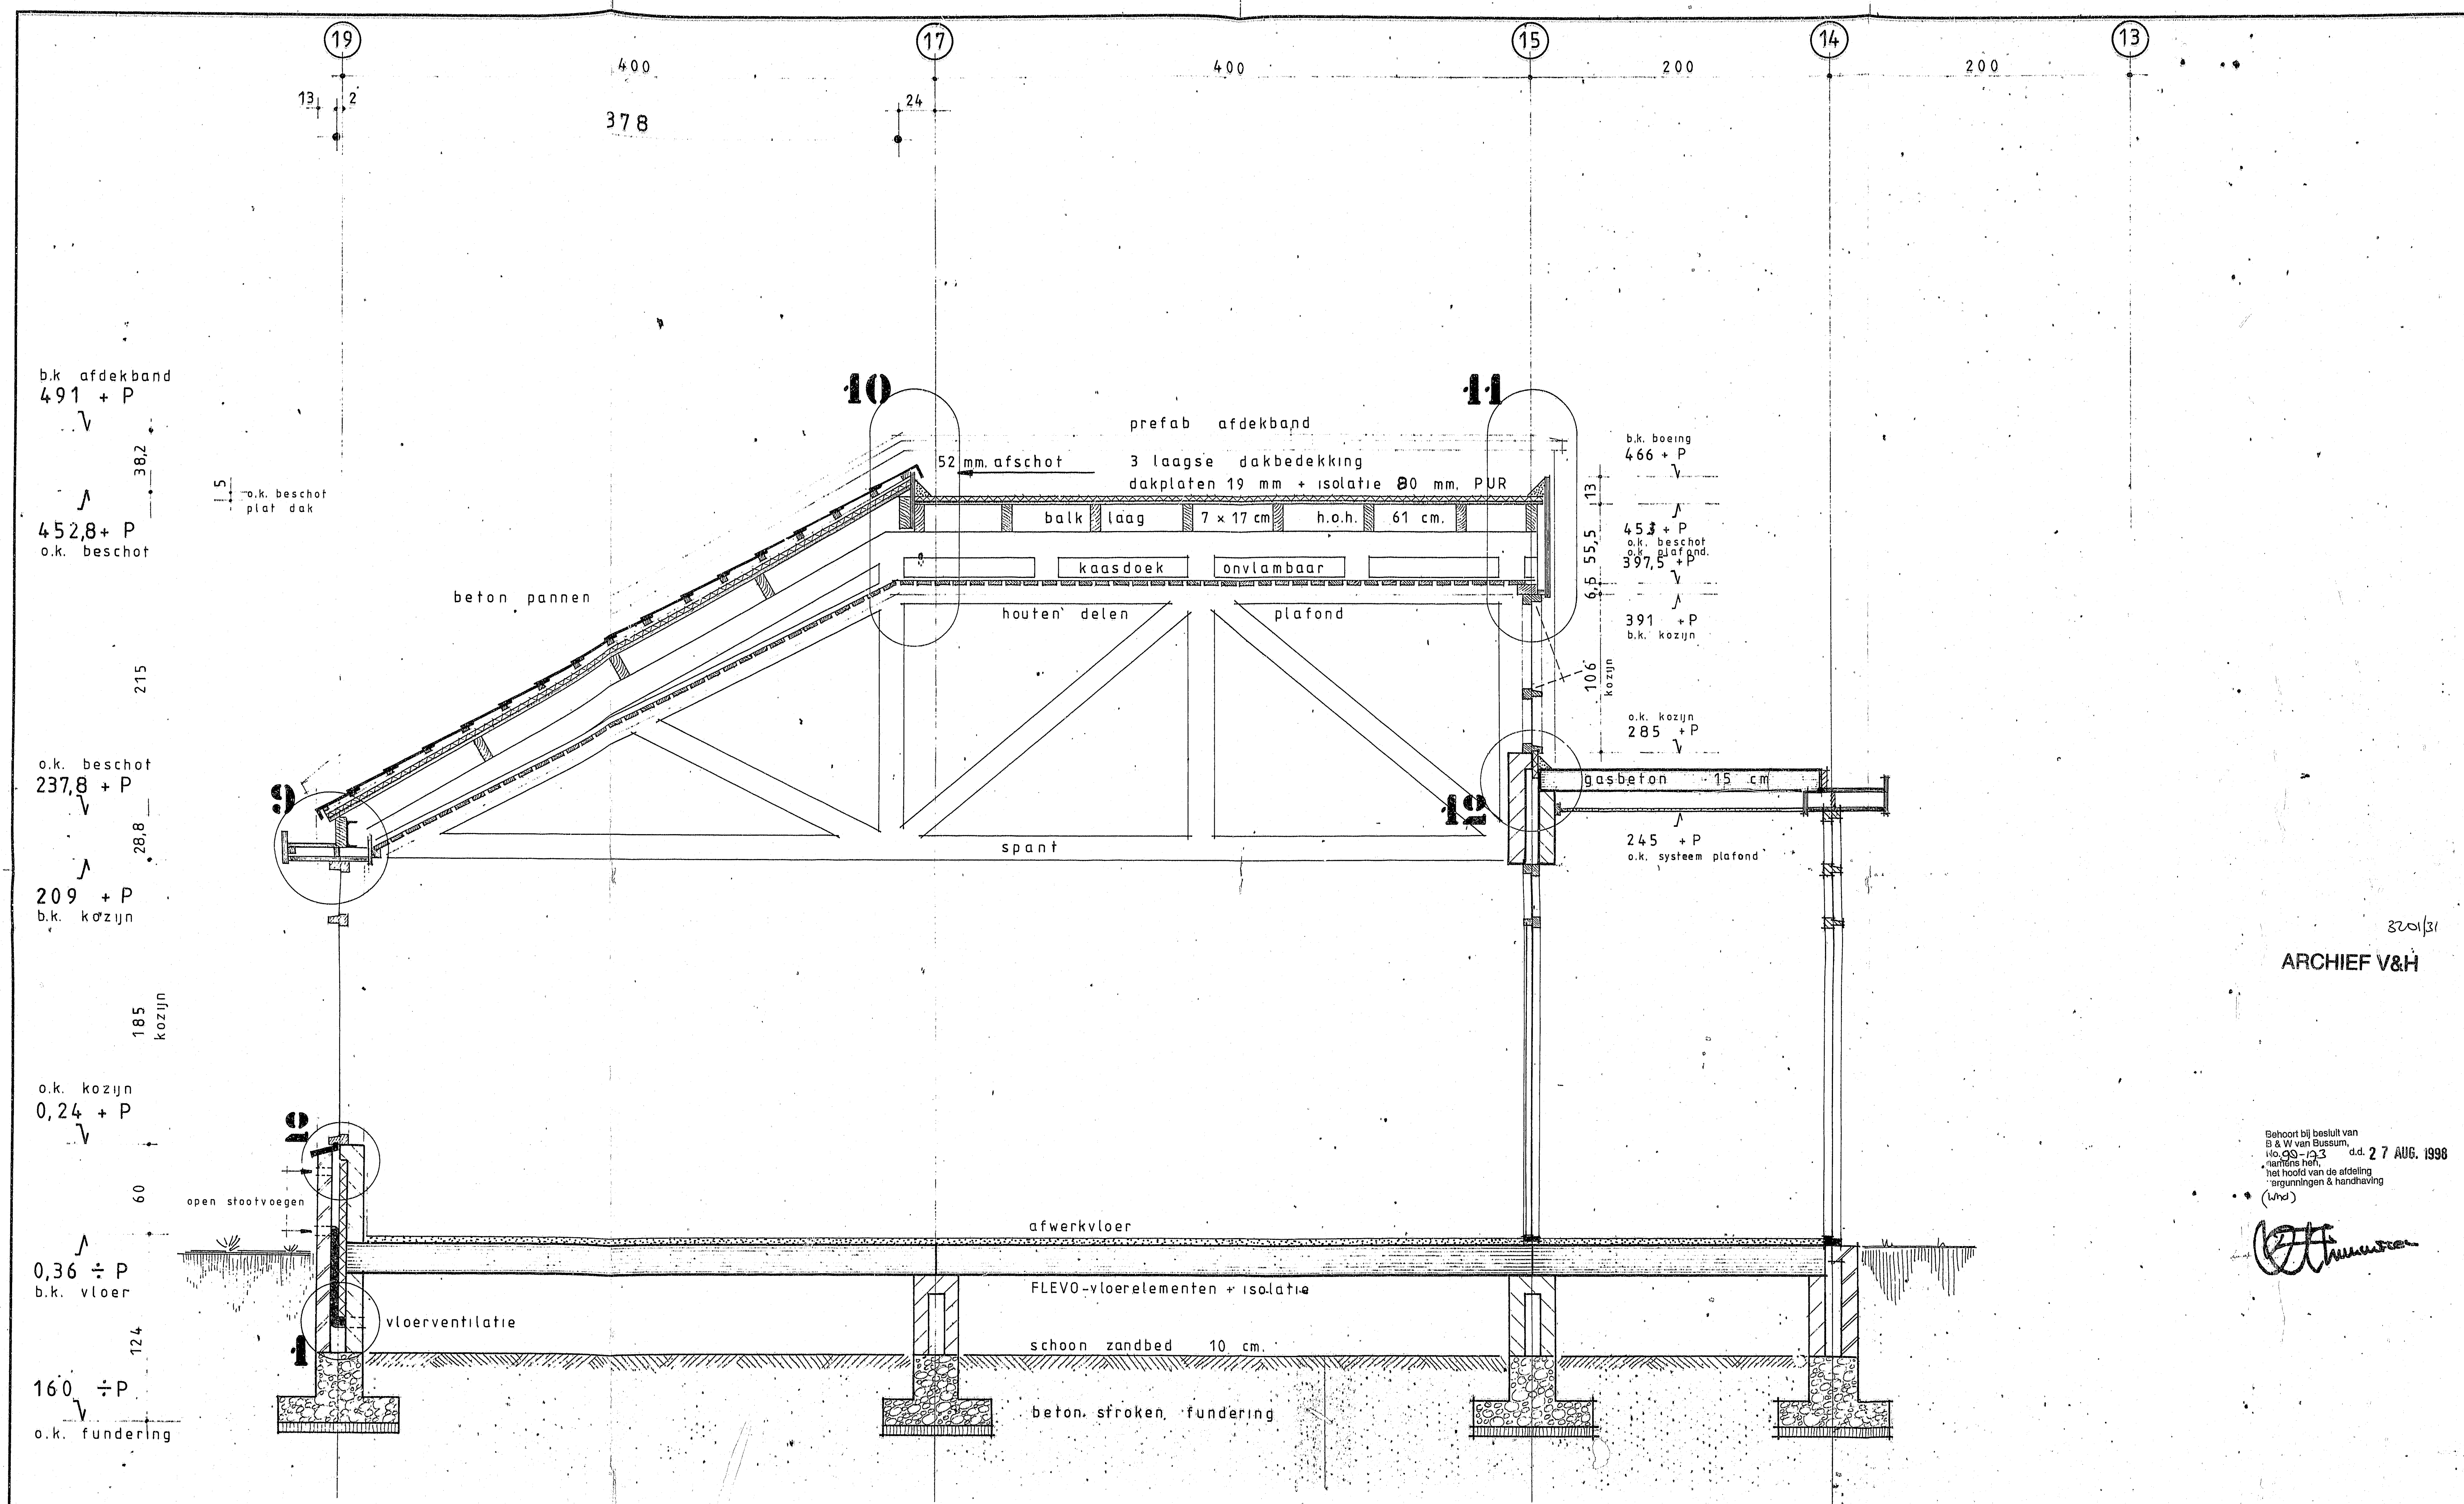

doorsnede lookaal - SS - schaal 1 à 20

320131
 ARCHIEF V&H
 Behoort bij besluit van
 B & W van Bussum,
 no. 93-123 d.d. 27 AUG. 1998
 betreffende het
 het hoofd van de afdeling
 vergunningen & handhaving
 (Lvd)

 TEL 0596 - 412743 WERC	PROJECT: KONINGIN EMMASCHOOL	BUSSUM.					
	ONDERDEEL: principe details	WERK: 1350.					
	GET. T.S.	WERK: 6-4-98	BLAD:				
	DAYTON						
	SCHAL						
AFM:	A1						

