




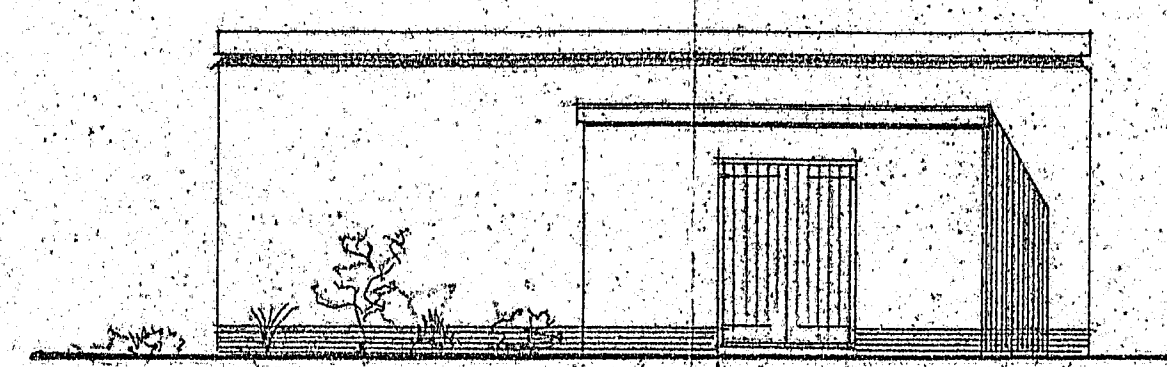


voorgevel (oost)

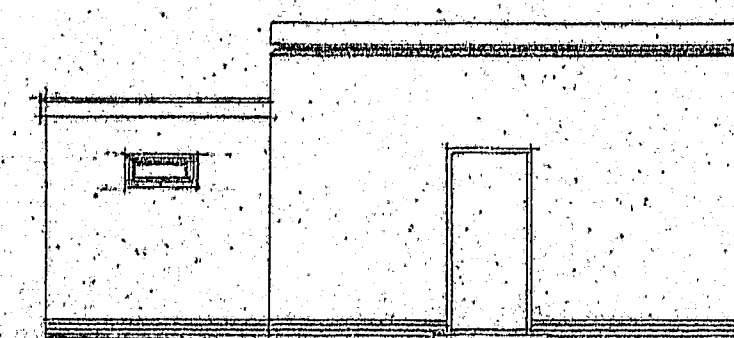


zijgevel (noord)

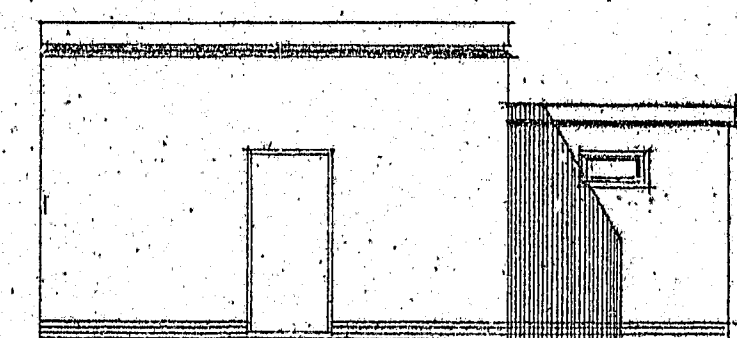


zijgevel (zuid)

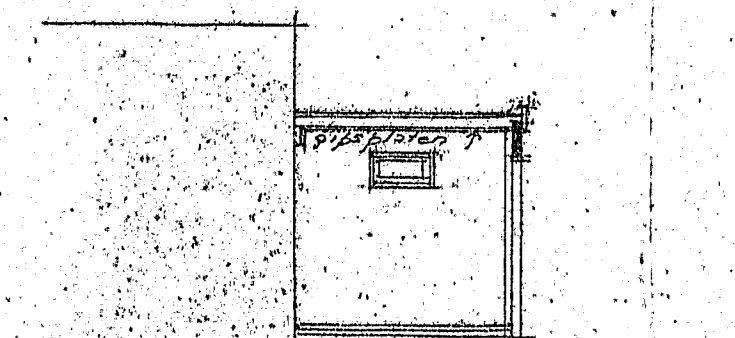

doorsnede 2-b

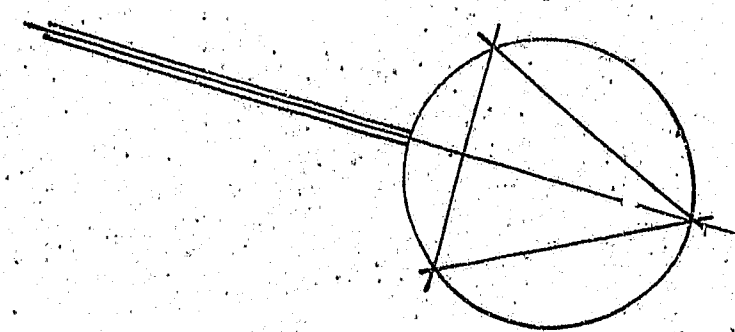


Gemeente Bussum
Bouwtoezicht
No.
3201-10

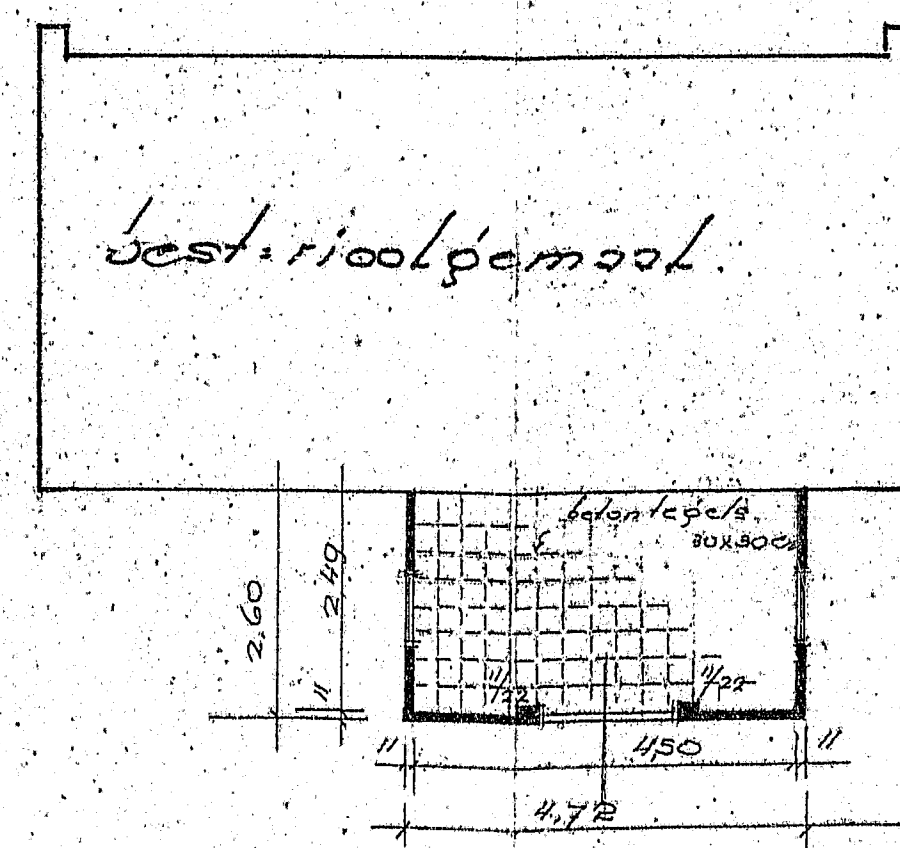


platte grond



fundering + vloer

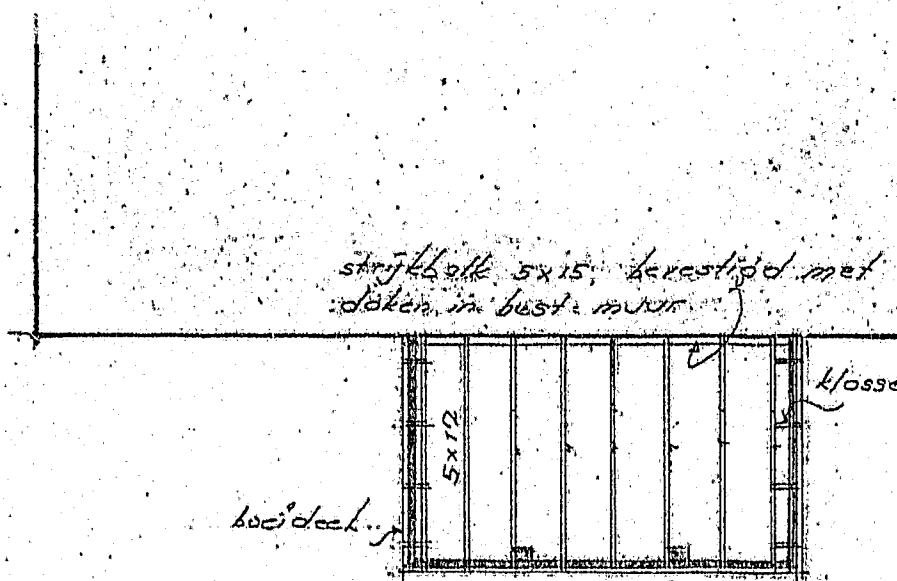

plaatbalklaag

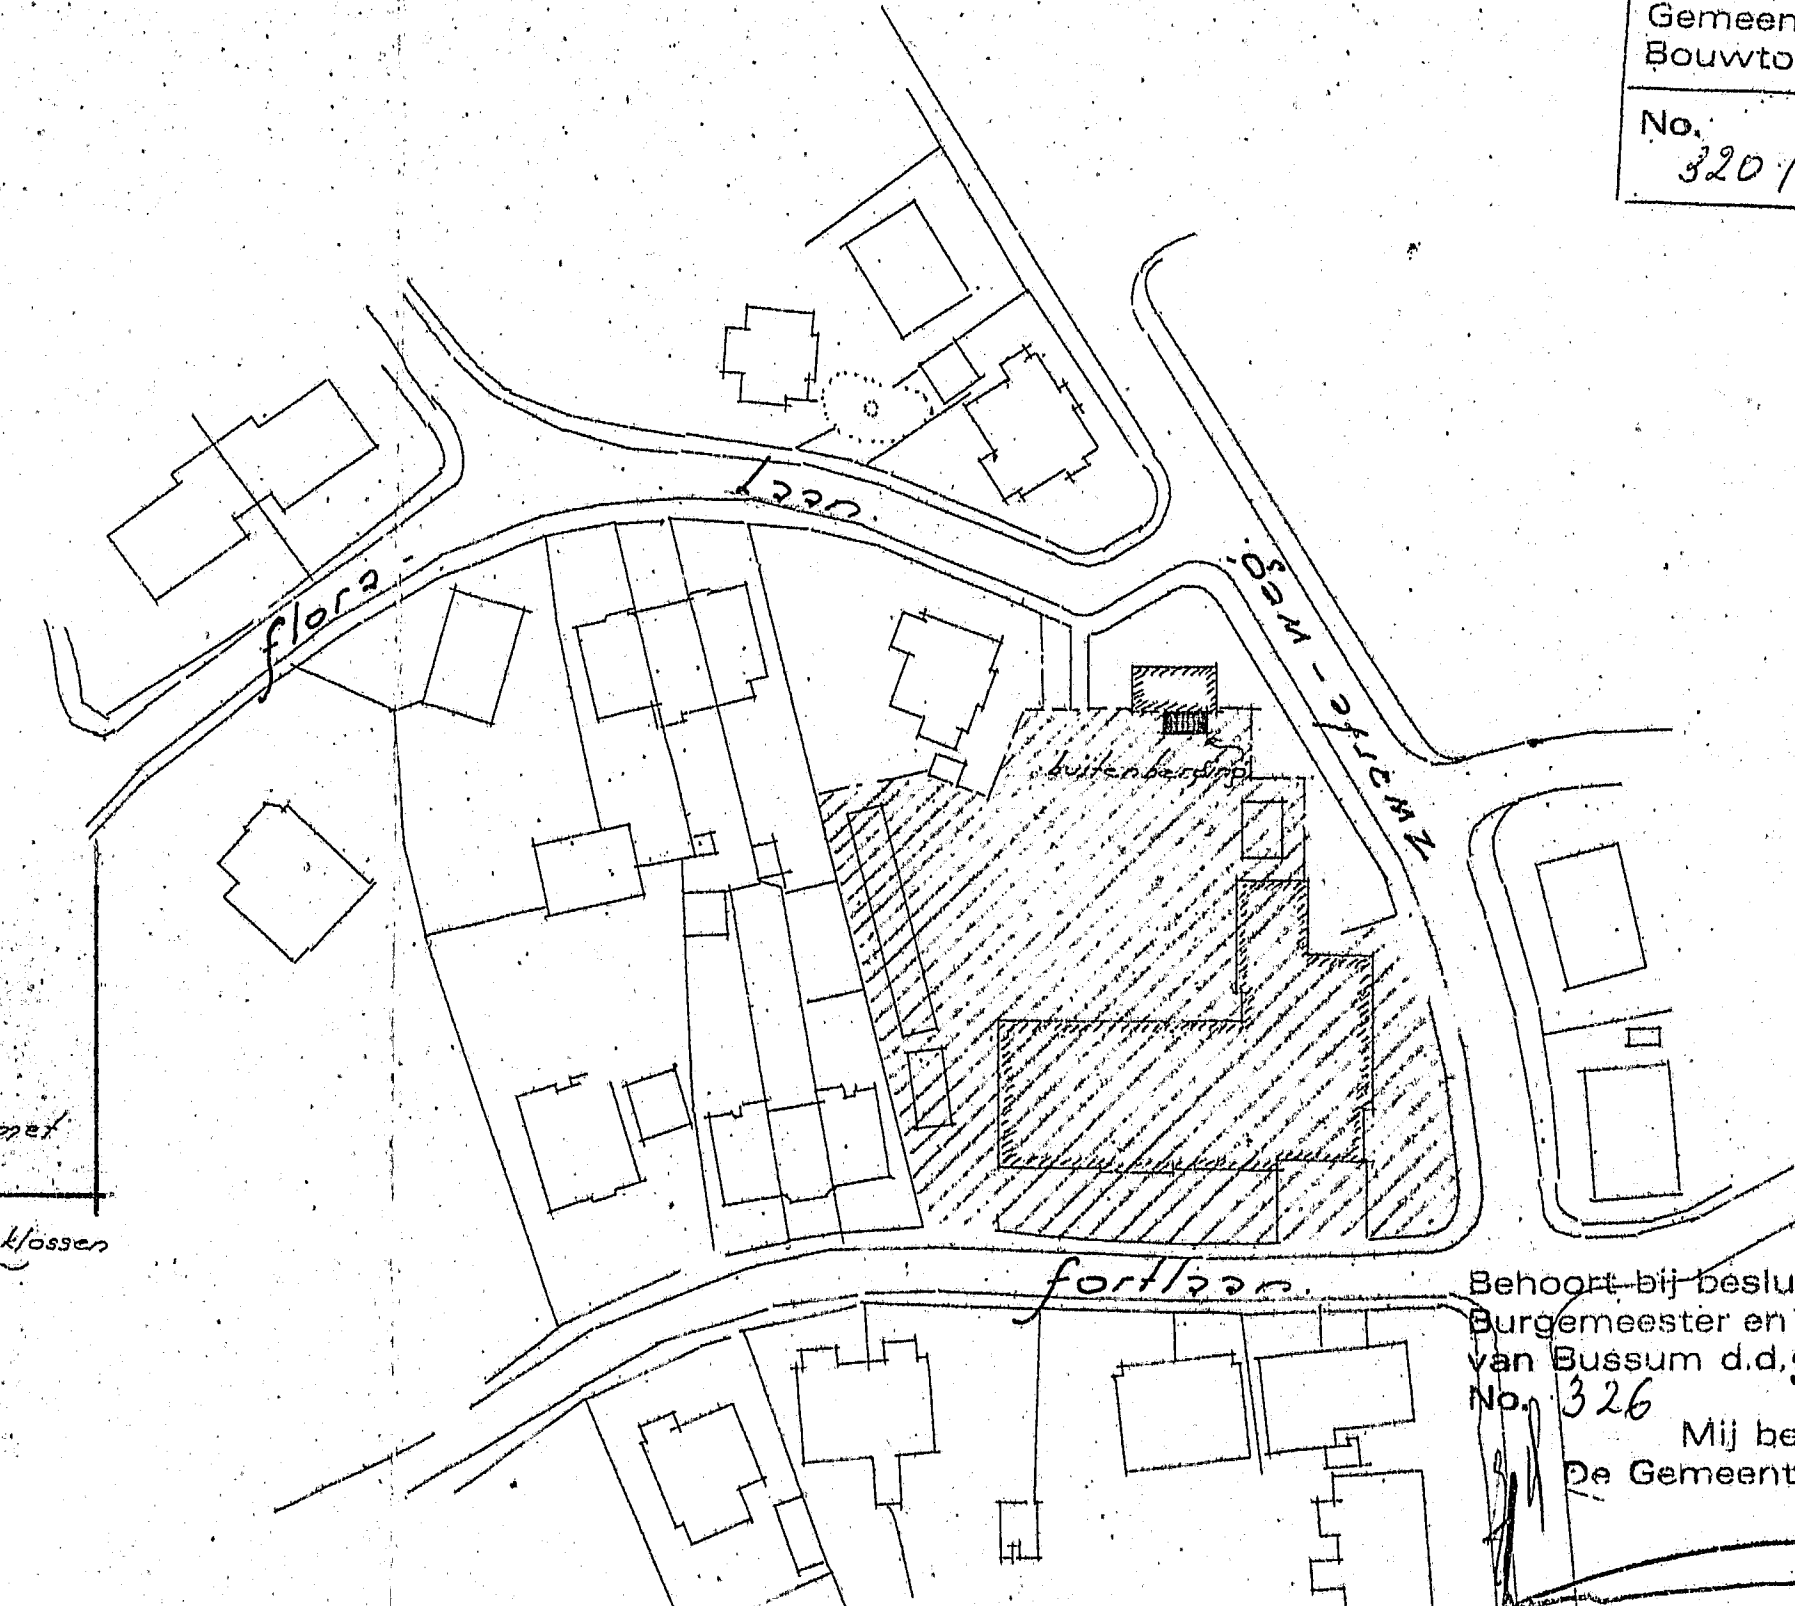



sektie f. nr 2080
situatie school 1:1000

Behoort bij besluit van
Burgemeester en wethouders
van Bussum d.d. 30 MEI 1978
No. 326
Mij bekend.
De Gemeente-Secretaris

GEMEENTEWERKEN BUSSUM					
GEWIJZIGD		buitenberging voor de kon. Emma- kleuterschool gerdeek, fortlaan nr 9			DE DIRECTEUR
1					
2					
3					
4					
GET. 2.6.78	D.D. 24-12-77	DIENT 8000 werken	BESTEK Nr.		ARCH. Nr.
GEZ.	D.D.	AANT. BLADEN	BLAD		
GEZ.	D.D.	SCHAAL	FORMAAT A4 45 X 76		

1977.326

adres Fortaan 9
vergunning plaatsen buitenberging
verleend 30 Mei 1978

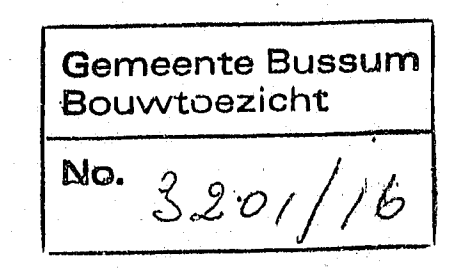
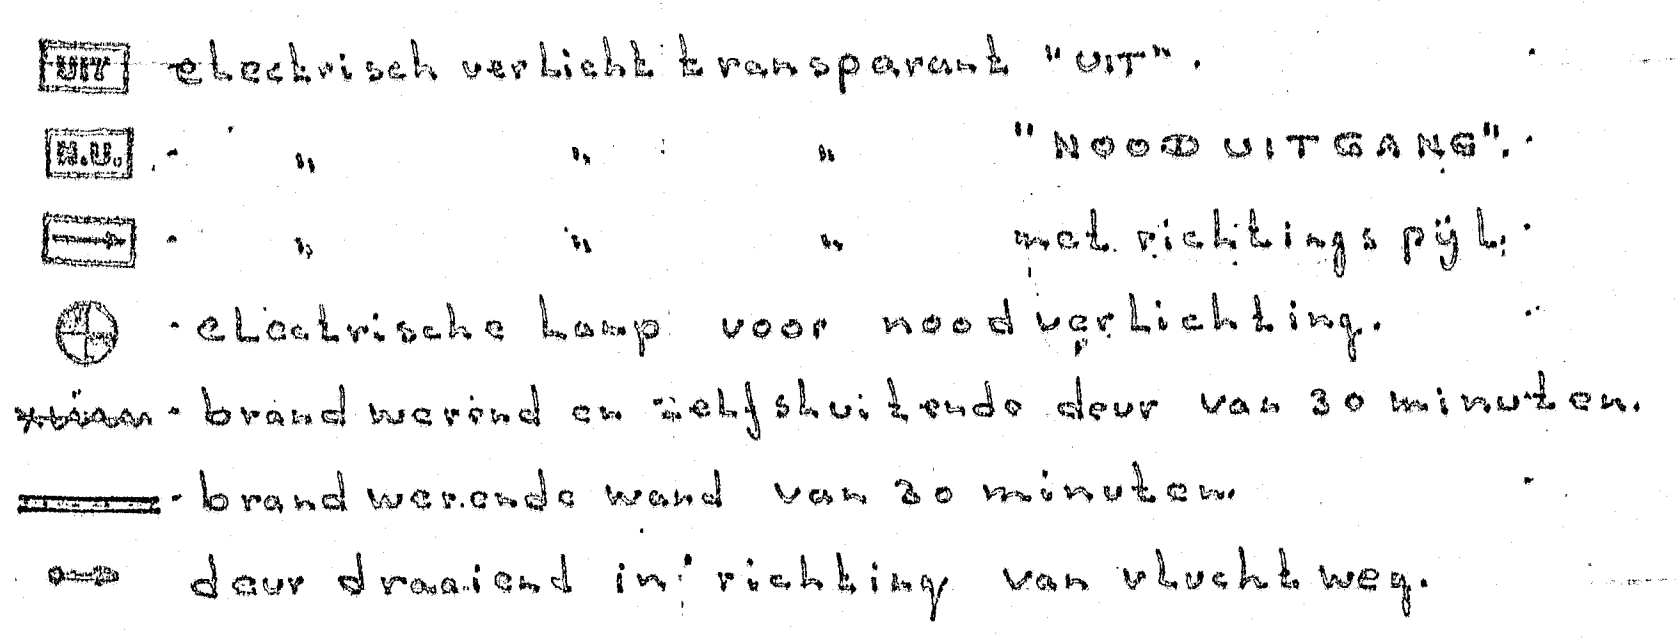



GEMEENTEWERKEN BUSSUM				DE DIRECTEUR
GEWIJZIGD		<i>kon = Emma school.</i>		<i>1</i>
1				
2				
3				
<i>begane grond bestand.</i>				ARCH. Nr.
DET.	D.D.	DIENST	BESTEK Nr.	
GEÖ.	D.D.	AANTJBLADEN	BLAD	
GEZ.	D.D.	SCHAAL	FORMAAT A4	

1979.191

adres Fortlaan 9
vergunning aanbrengeu systeemplafond
verleend 02 Okt 1979

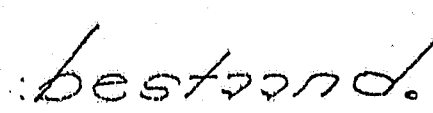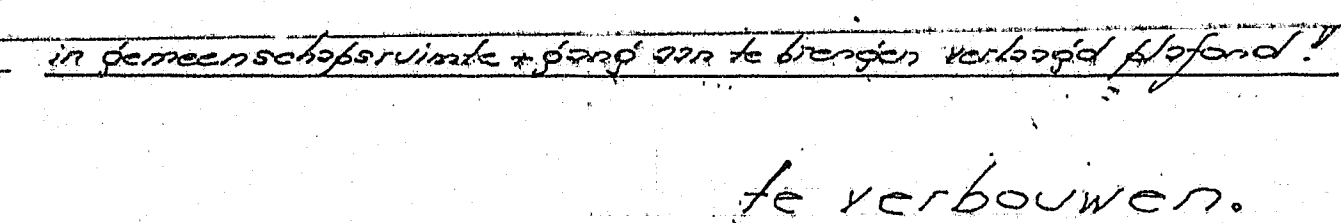


