



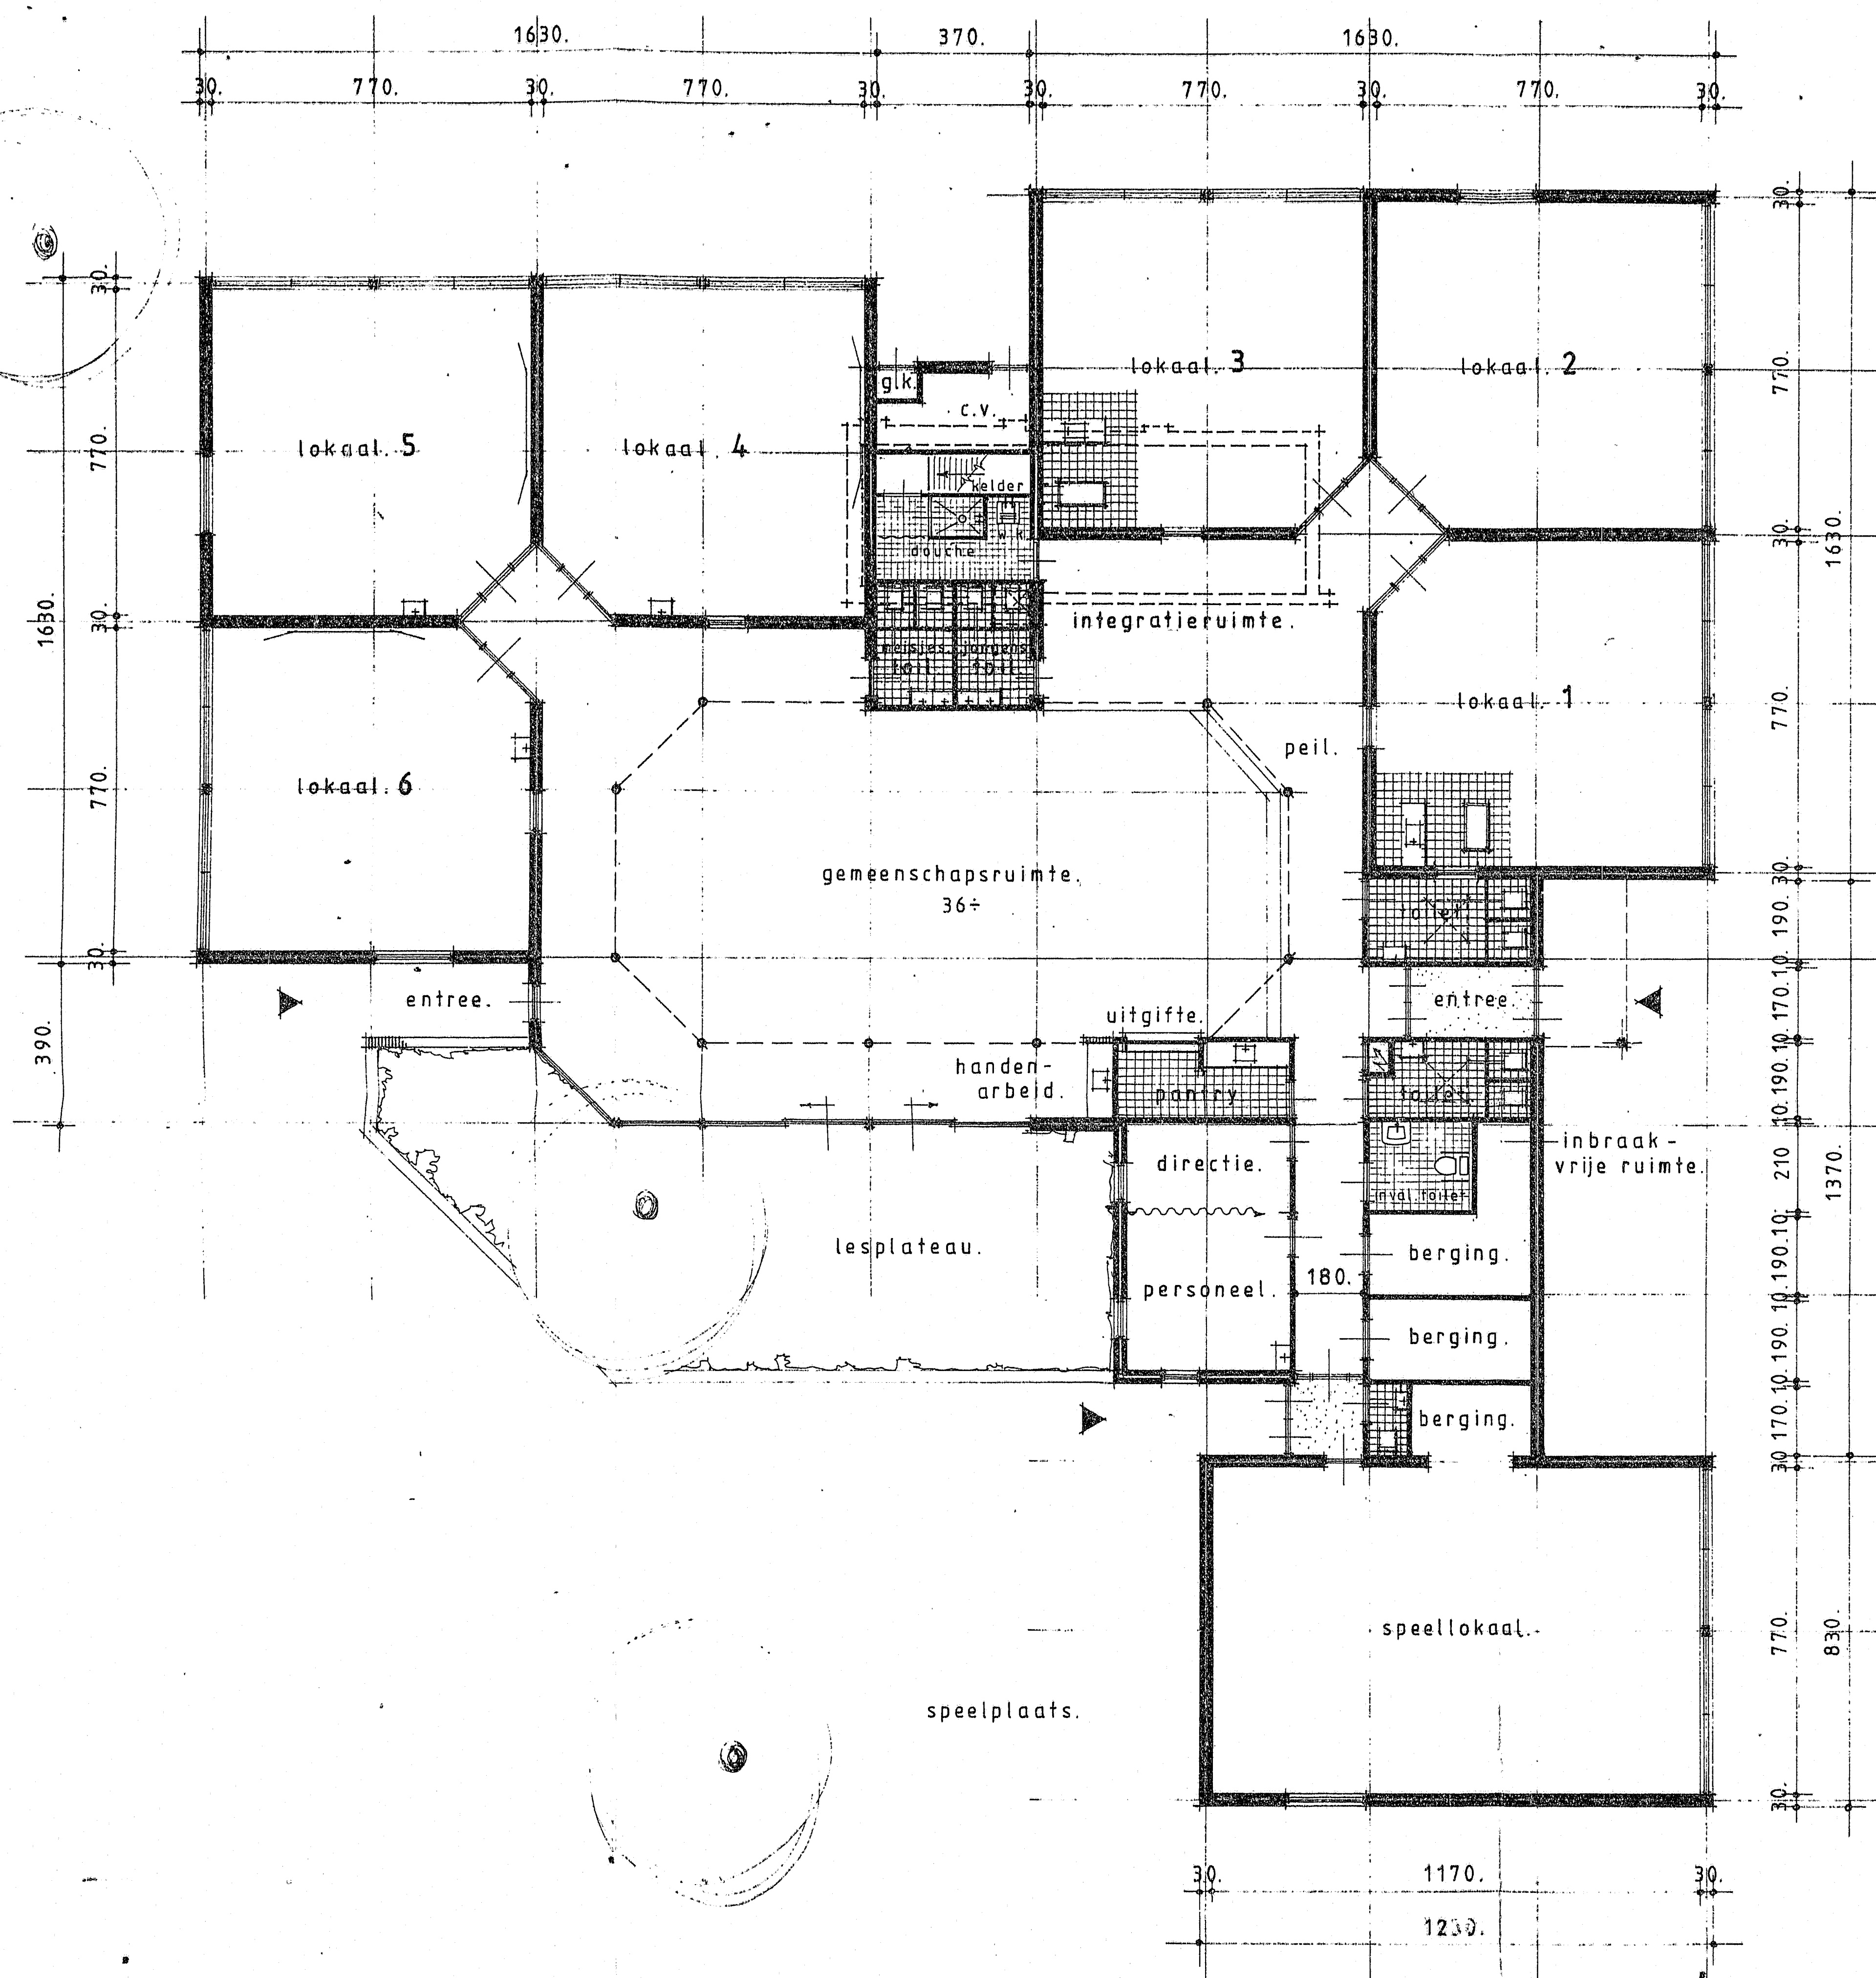

Plattegrond

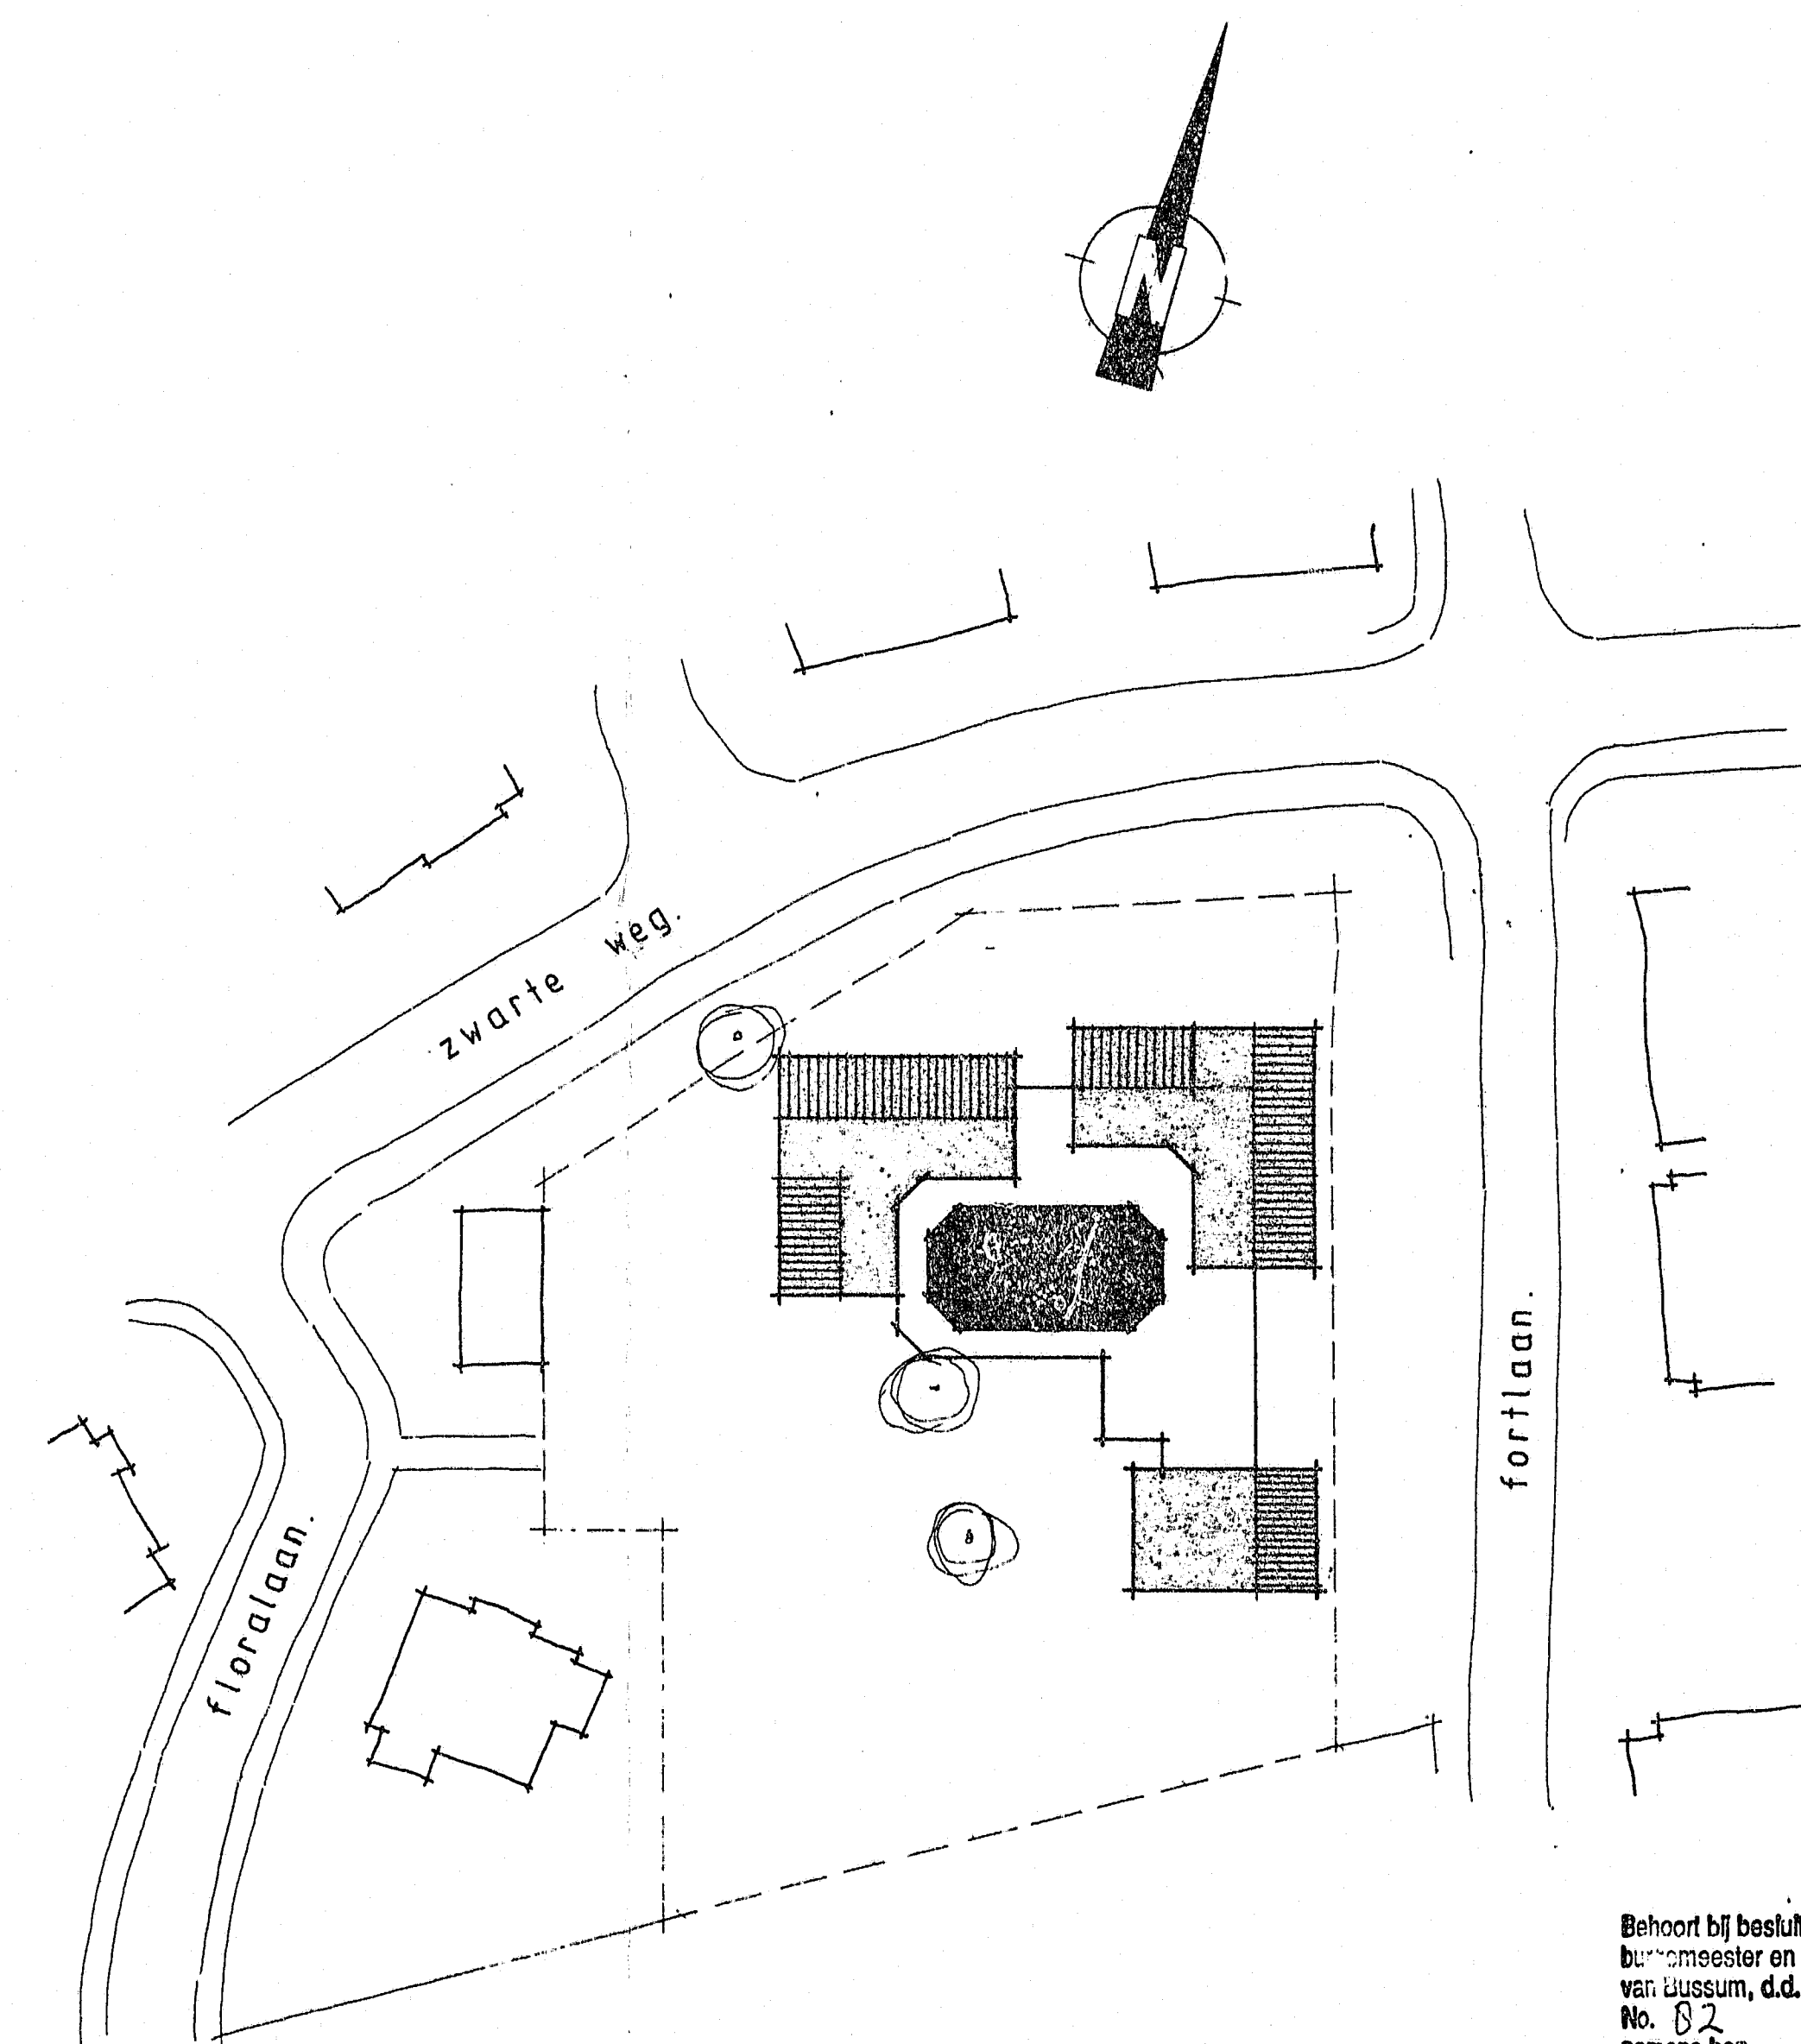

Situatie

SITUATIE GEMEENTE BUSSUM.
schaal 1a500.


Behoort bij besluit van
burgemeester en wethouders
van Bussum, d.d.
No. 022
namens hen,
de directeur van
Ruimtelijke Ordening en
Werkzaamheden.

drs. C.H.P. Oosterwijk

PROJECT:		KONINGIN EMMASCHOOL		BUSSUM	
Onderdeel:				bestaande situatie	
get. T.S.		gez.		" plattegrond. "	
datum		7-3-90		wijz.	
schaal		1:100		20-3-90	
afm.		A1		A	

1990.082

adres Fortlaan 9
vergunning uitbreiden basisschool
verleend 03 Mei 1990

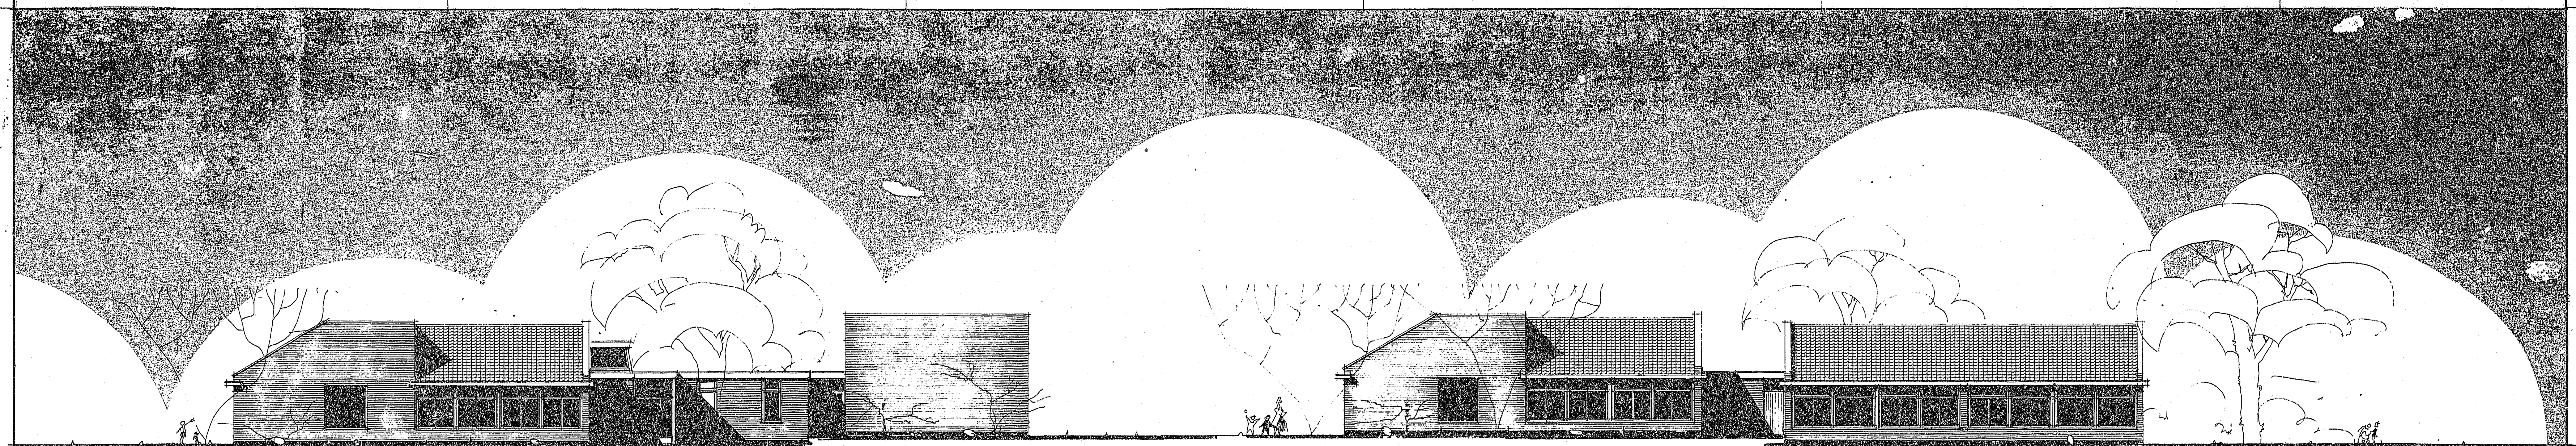

Westgevel

Noordgevel



Oostgevel

Zuidgevel

Kleuren en materialen.

plint..... donkerpaars
 metselwerk..... brons-kleurig
 kozijnen, goten..... gebroken wit.
 ramen, deuren..... donkergroen
 dakranden..... lichtgrijs.
 dakpannen..... gesmoord blauw.

Behoort bij besluit van
 de gemeenteraad van Bussum
 van 12 maart 1954, No. 154
 houdende het
 ontwerp van
 de architect
 J. H. J. P. Oosterwijk

ARCHITECTENBUREAU A. STORK B.V. WEESEP TEL. 02940-12743

PROJECT: KONINGIN EMMASCHOOL	BUSSUM
onderdeel: bestaande situatie.	werk: 1154.
ont. T.S. v.d.	"gevels."
datum: 7-3-50	sch.: 1:100
teken: 10.10.50	afm.: 60 x 120
ARCHITECTENBUREAU A. STORK B.V. WEESEP TEL. 02940-12743	

