


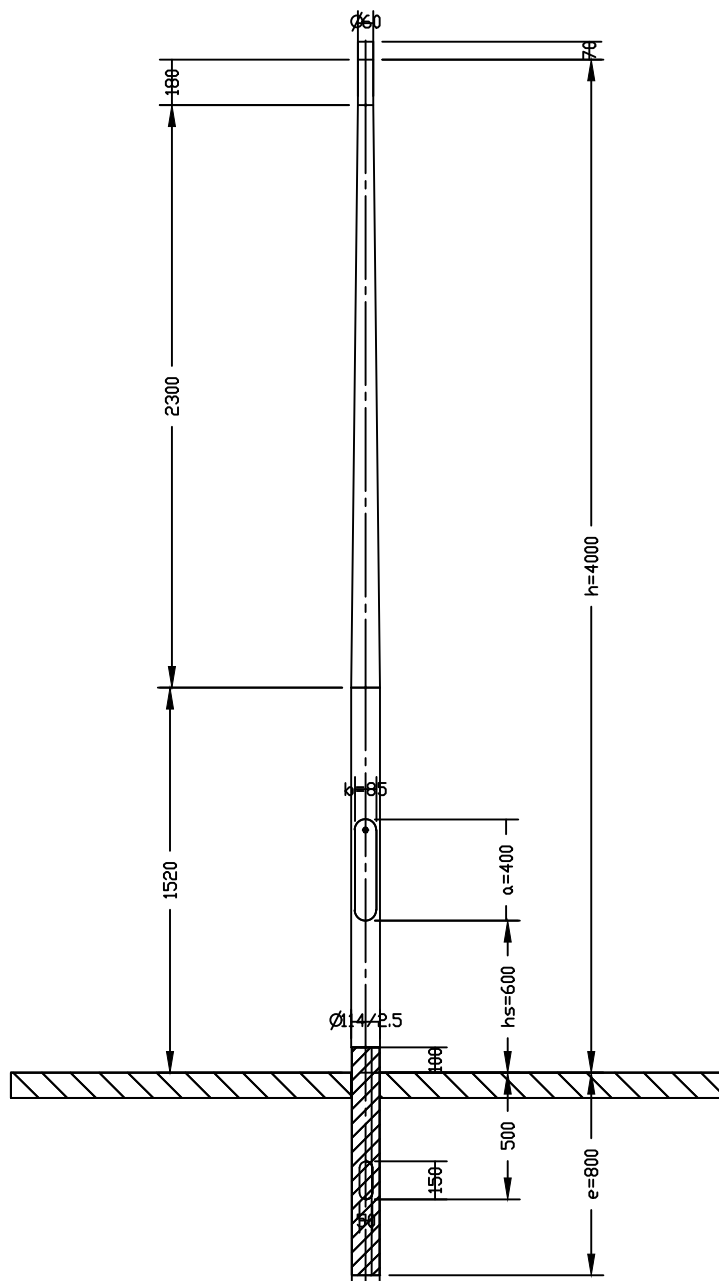

Gew. 13.1Kg

			STADSBEHEER DORDRECHT			
			ALU conische lichtmast lph 4m			
			Met HDPE-grondstuk		Max. ARM: M=15kg, Cxs=0.2 m2	
					SCHAAL :	
					DATUM :	
					GETEKEND :19-02-2025	
					FORMAAT : A4	
					BLAD VAN	
					CODE GEMEENTE:	
					127288	
C	B	A				
GEWIJZIGD						



Afdeling
Openbare Verlichting