


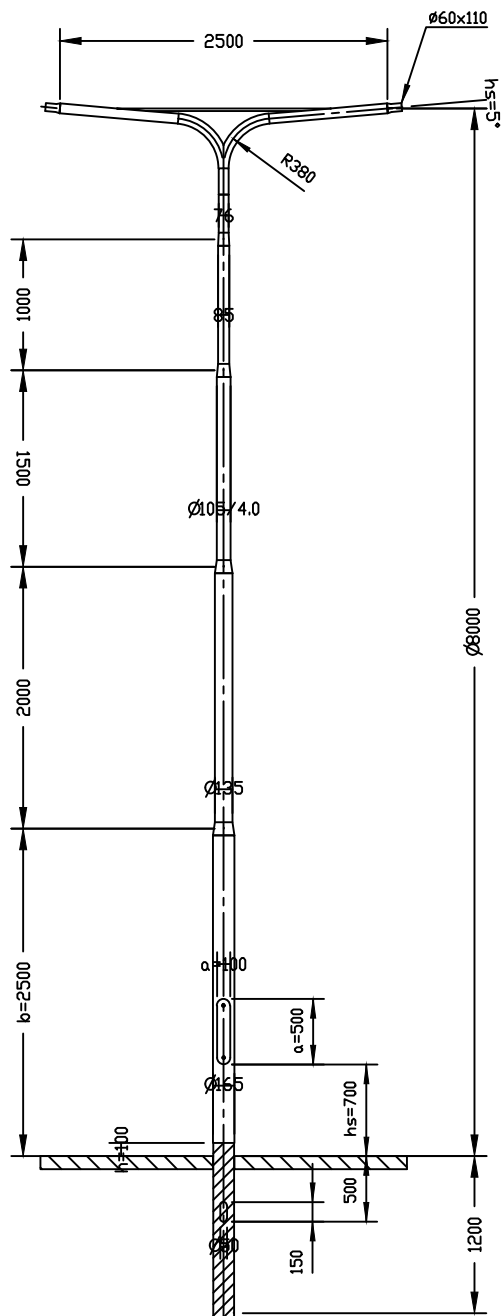

Demontabele uithouder
HDPE geïsoleerd grondstuk, vlgs tekening HDPE165.1690.00

Gew. 56.8Kg

			STADSBEHEER DORDRECHT		
C	B	A	ALU lichtmast 8m met DU 2.5m HDPE grondstuk	Max. ARM: M=15kg, Cxs=0.15m2	SCHAAL : DATUM : 28 augustus 2014 GETEKEND : FORMAAT : A4
GEWIJZIGD					