


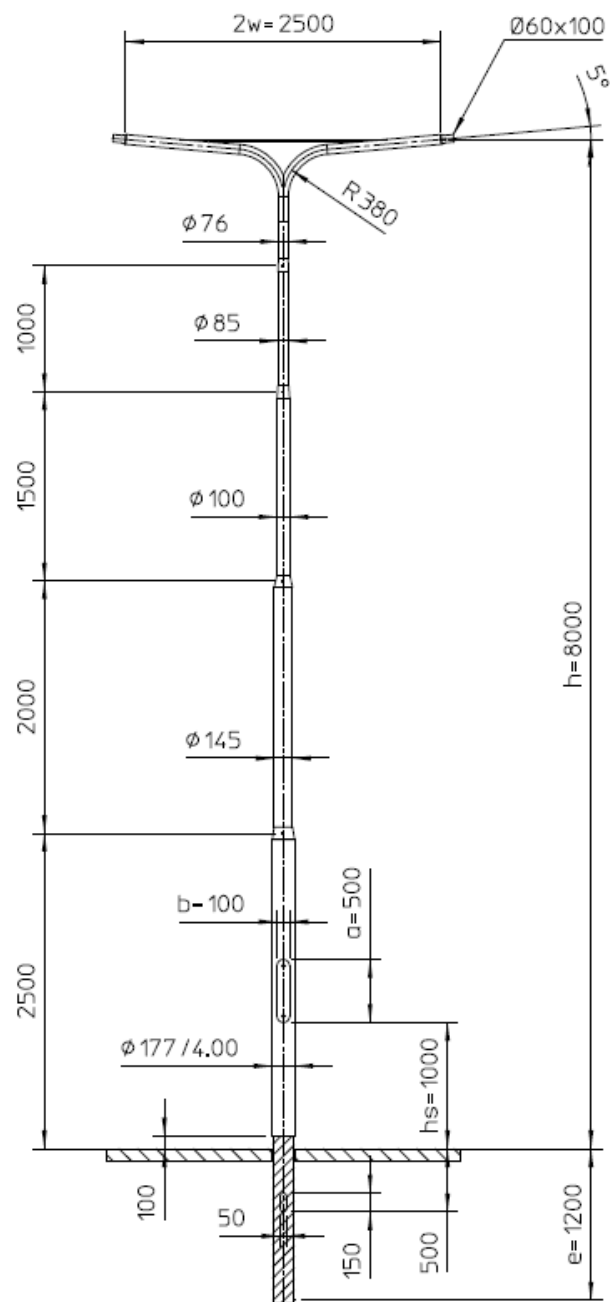

Demontabele uithouder

HDPE geïsoleerd grondstuk, vlgs tekening HDPE177.1810.00

Gew. 66Kg

			STADSBEHEER DORDRECHT			
			ALU lichtmast 8m met DU 2.5m			
			HDPE grondstuk		Max. ARM: M=15kg, Cxs=0.15m2	
					SCHAAL :	
					DATUM : 28 augustus 2018	
					GETEKEND :	
					FORMAAT : A4	
					BLAD VAN	
					CODE GEMEENTE:	
					127326R	

C	B	A
GEWIJZIGD		



Afdeling
Openbare Verlichting