


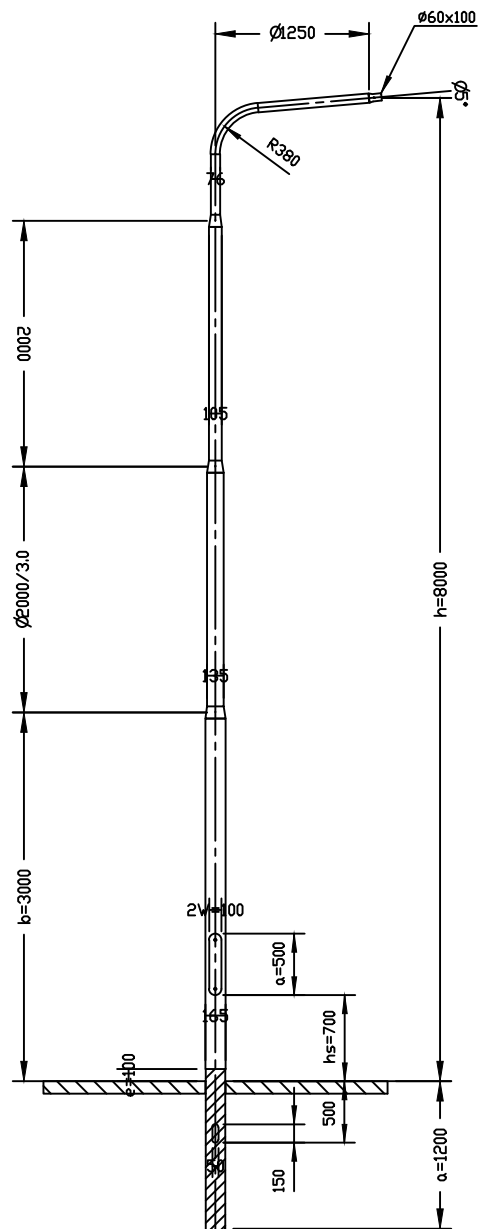

HDPE geïsoleerd grondstuk, vlgs tekening HDPE165.1690.00

Gew. 46.4Kg

			STADSBEHEER DORDRECHT			
C	B	A	ALU lichtmast lph 8m EU 1,25		Max. ARM: M=15kg, Cxs=0.15m2	SCHAAL :
			HDPE grondstuk			DATUM : 26-juni-2014
						GETEKEND :
						FORMAAT : A4
						BLAD VAN
GEWIJZIGD		DORDRECHT 		Afdeling Openbare Verlichting	CODE GEMEENTE: 127329	