


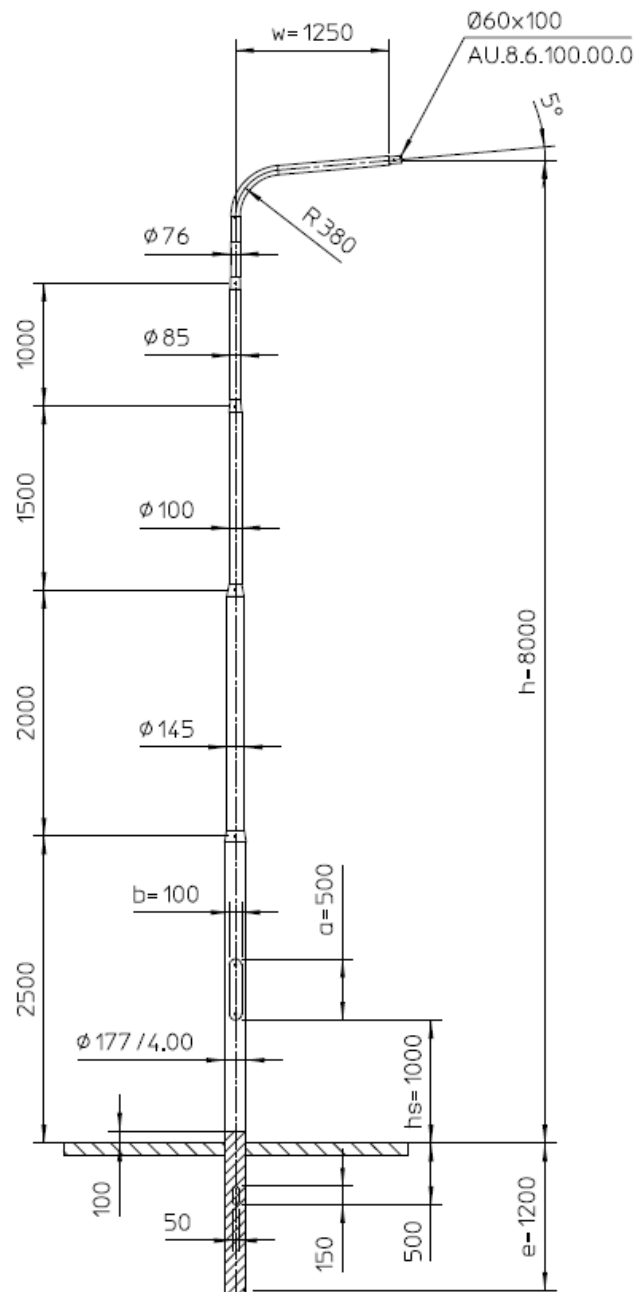

HDPE geïsoleerd grondstuk, vlgs tekening HDPE177.1810.00

Gew. 61Kg

			STADSBEHEER DORDRECHT				
			ALU lichtmast lph 8m EU 1,25		Max. ARM: M=15kg, Cxs=0.15m2	SCHAAL :	
			HDPE grondstuk			DATUM : 26-juni-2014	
			T.b.v. reclame			GETEKEND :	
							FORMAAT : A4
			DORDRECHT  Afdeling Openbare Verlichting				BLAD VAN
							CODE GEMEENTE:
C	B	A					127329R
GEWIJZIGD							