


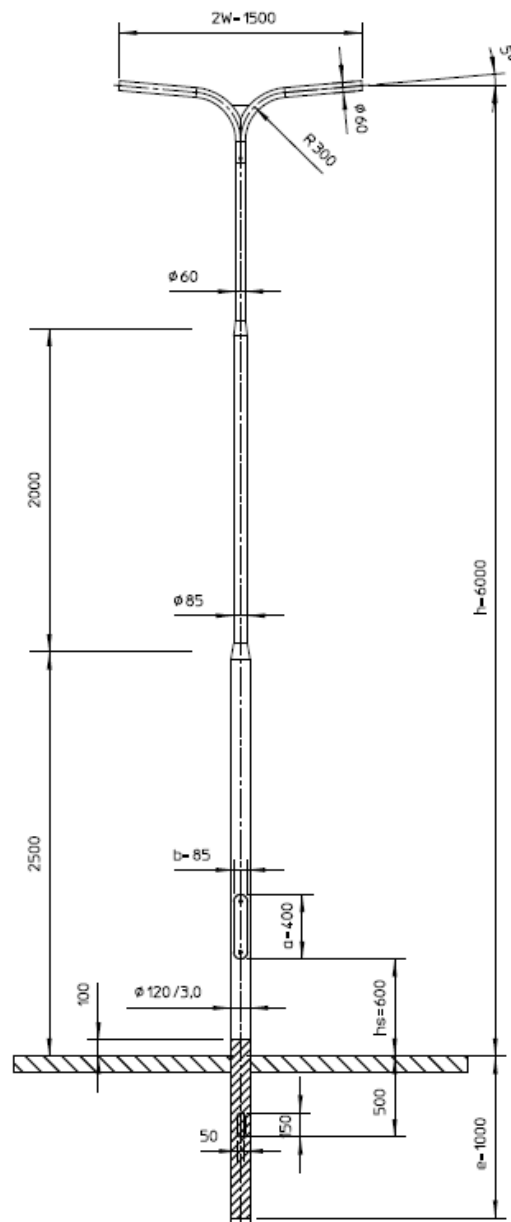

Demontabele uithouder
HDPE geïsoleerd grondstuk, vlg. tekening 76823

Gew. 24.3Kg

C B A GEWIJZIGD	STADSBEHEER DORDRECHT			SCHAAL :
	ALU lichtmast 6m met DU 0.75m		Max. ARM: M=15kg, Cxs=0.098m2	DATUM : 28 augustus 2014
	HDPE Grondstuk			GETEKEND :
				FORMAAT : A4
	DORDRECHT  Afdeling Openbare Verlichting			BLAD VAN CODE GEMEENTE: 127503