
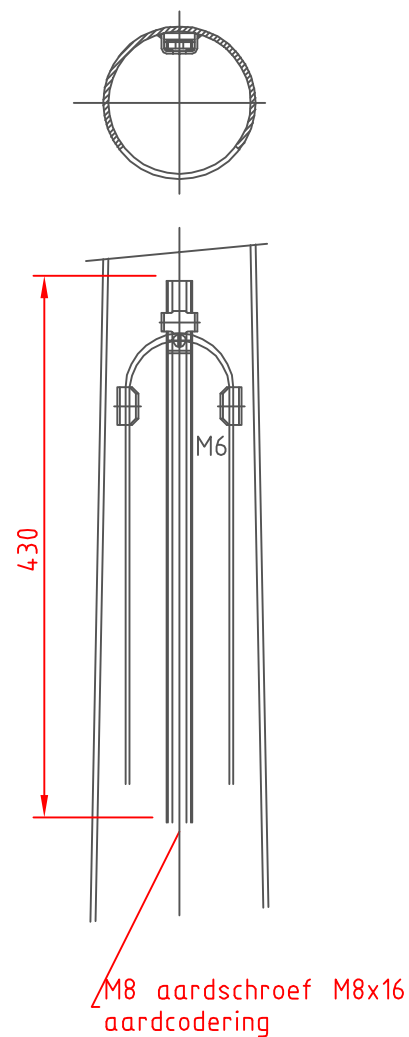


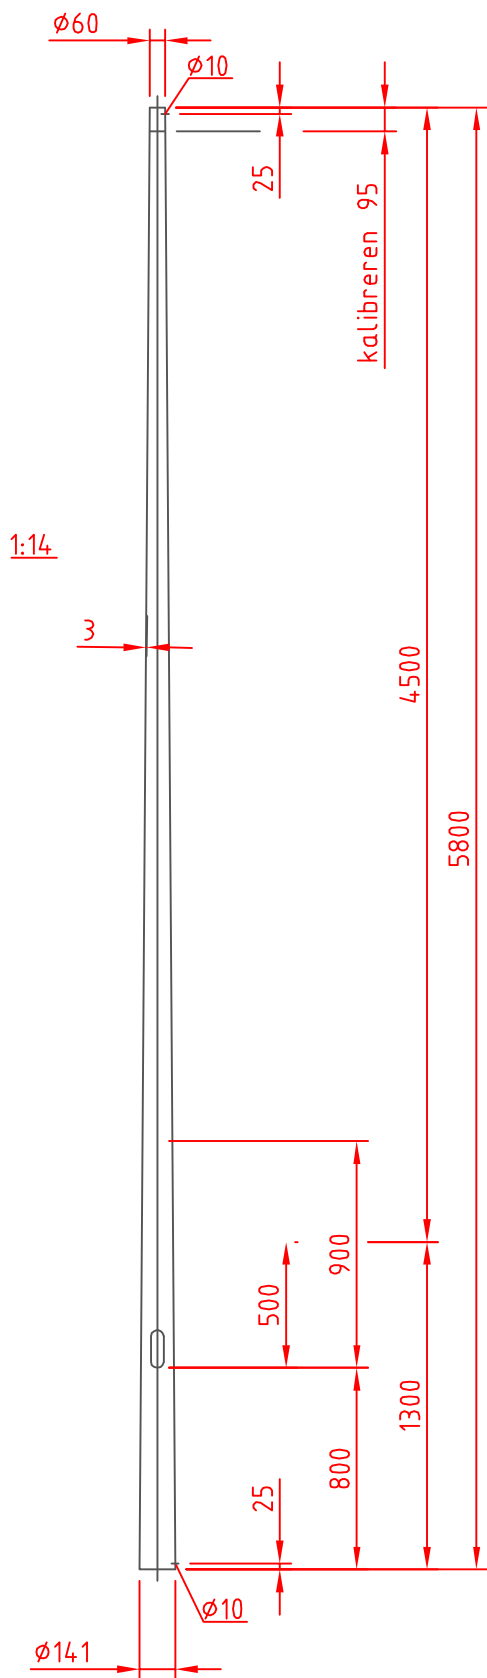

DETAIL BINNENWERK

Stalen conische lichtmast lph 4,5m top 60

Sterkte berekening volgens: EN40 WG.2, KL.2.

Max. ARM: M=15kg, Cxs=0.74m²

SCHAAL :

DATUM : 28-mei-2015

FORMAAT : A4

BLAD VAN

CODE GEMEENTE:

127026



Afdeling
Openbare Verlichting

Toleranties. vlg.
EN 40-2

Overige Tolerantie
ISO 2768-V

Projectie

