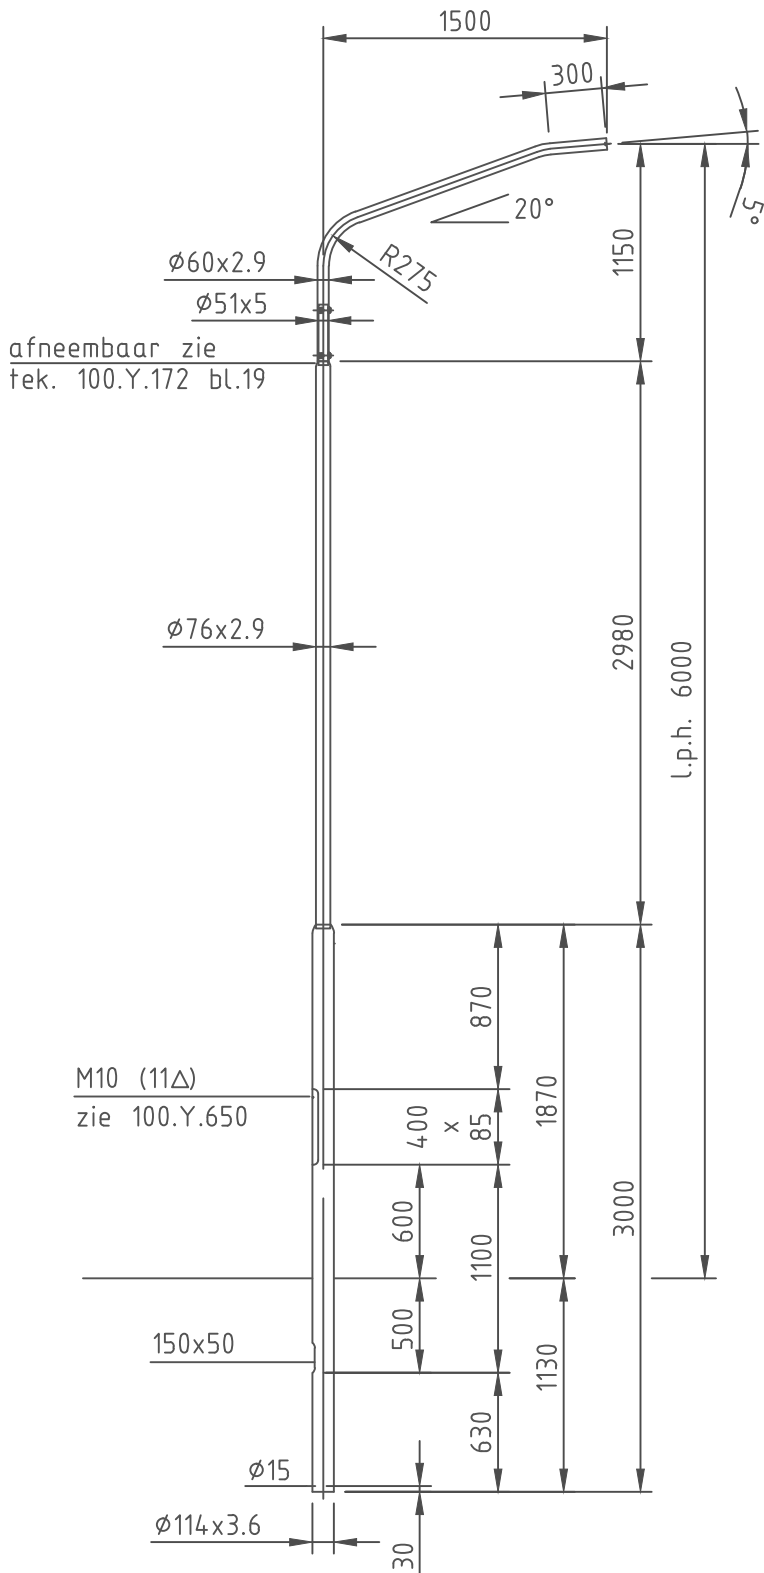


DETAIL VERLOOP

M Gew. 48Kg Opp 1.85m²
U Gew. 10Kg Opp 0.43m²

Stalen lichtmast LPH 6m

Sterkte berekening volgens: EN40 WG.2, KL.2.

Max. ARM: M=15kg, Cxs=0.098m²

SCHAAL : 1:40

DATUM : 16-juni-2014

FORMAAT : A4

BLAD VAN

CODE GEMEENTE:

127091



Afdeling
Openbare Verlichting

Toleranties. vlgs.
EN 40-2

Overige Tolerantie
ISO 2768-V

Projectie

