
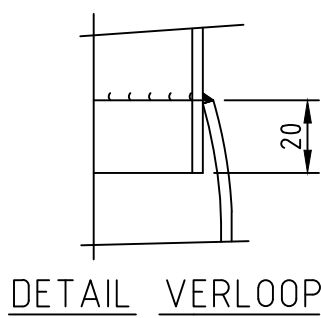
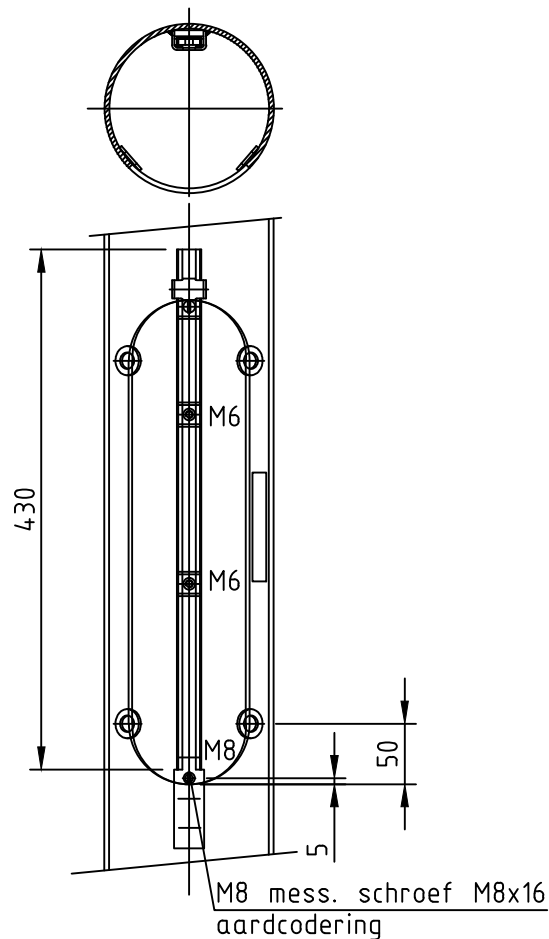
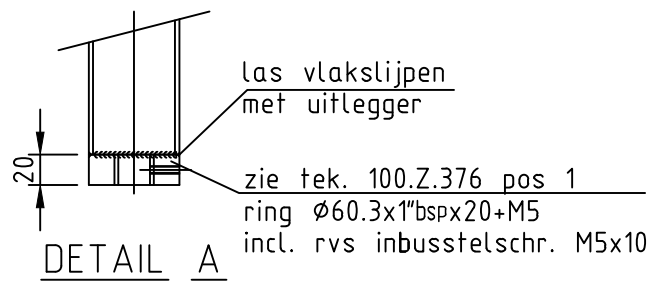


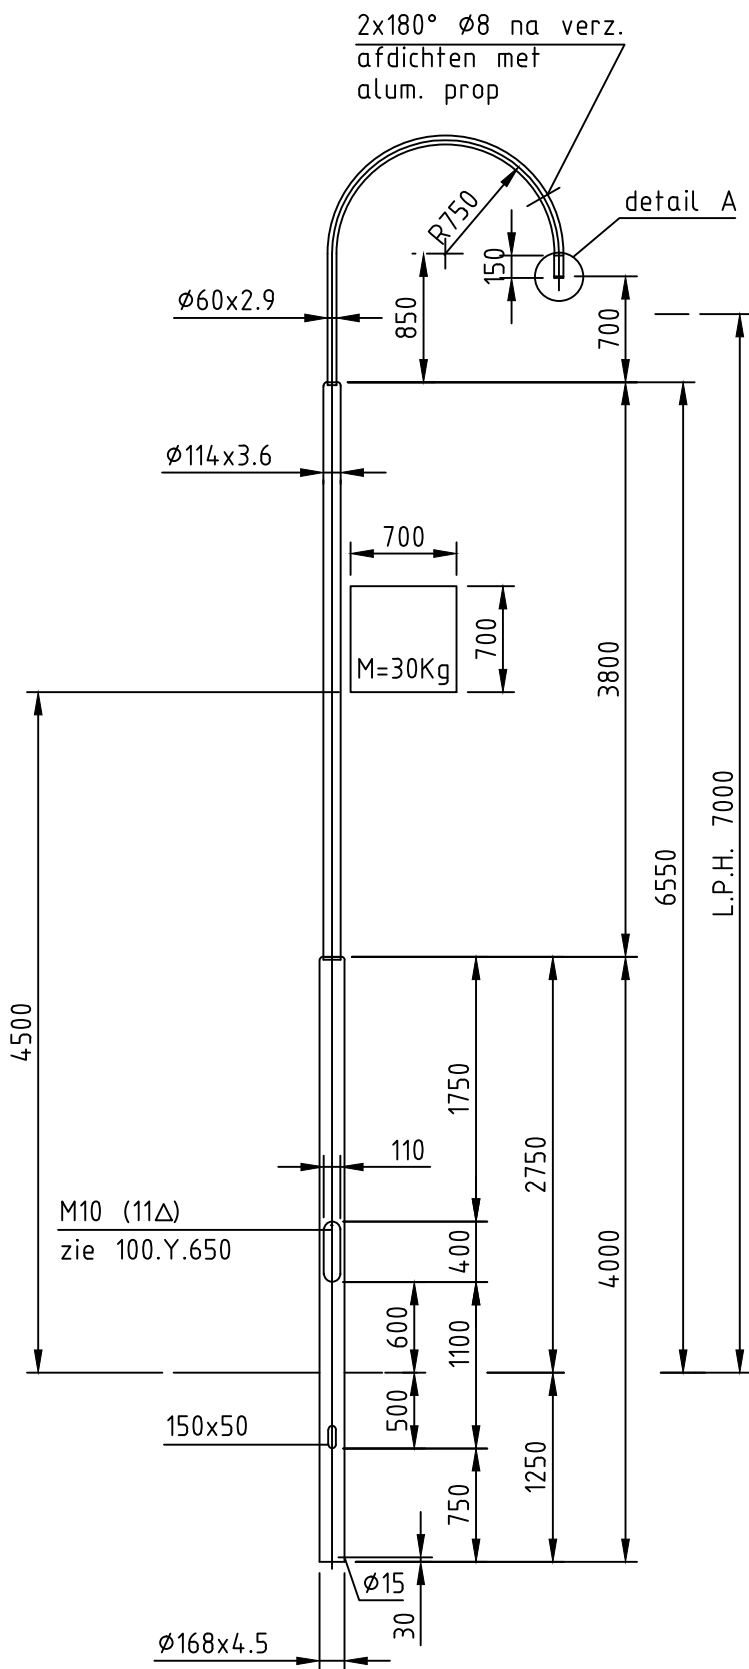

Gew. 125Kg Opp 4.12m2

Stalen lichtmast lph 7m

Sterkte berekening volgens: EN40 WG.2, KL.2.

Max. ARM: M=15kg, Cxs=0.365m2

SCHAAL : 1:50

DATUM : 17-juni-2014

FORMAAT : A4

BLAD VAN

CODE GEMEENTE:

127110



Afdeling
Openbare Verlichting

Toleranties. vlgs.
EN 40-2

Overige Tolerantie
ISO 2768-V

Projectie

