
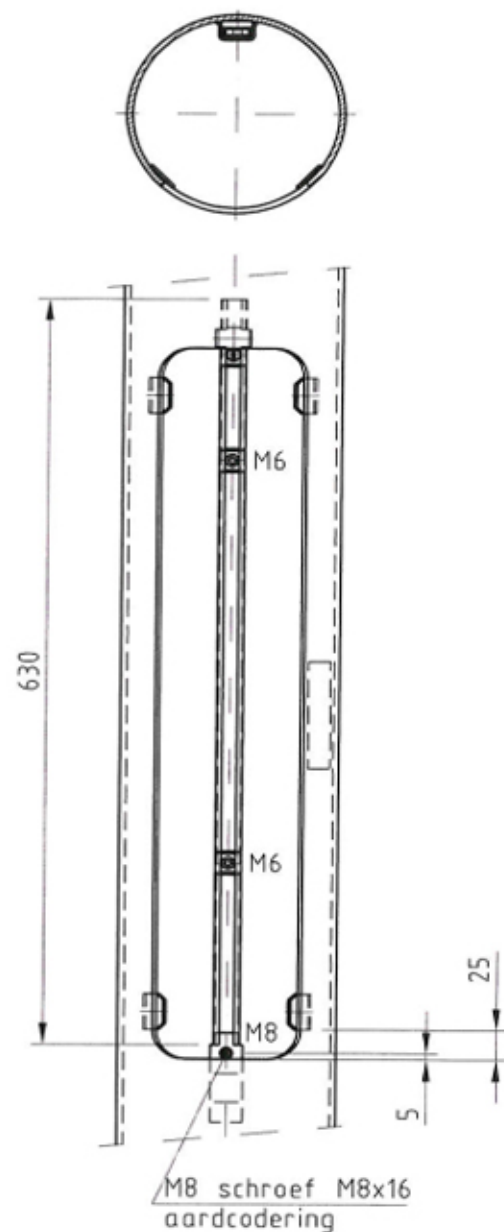
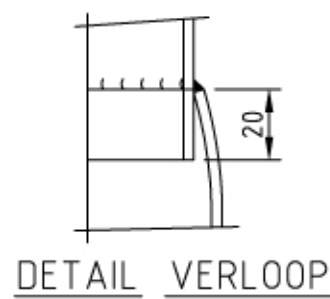


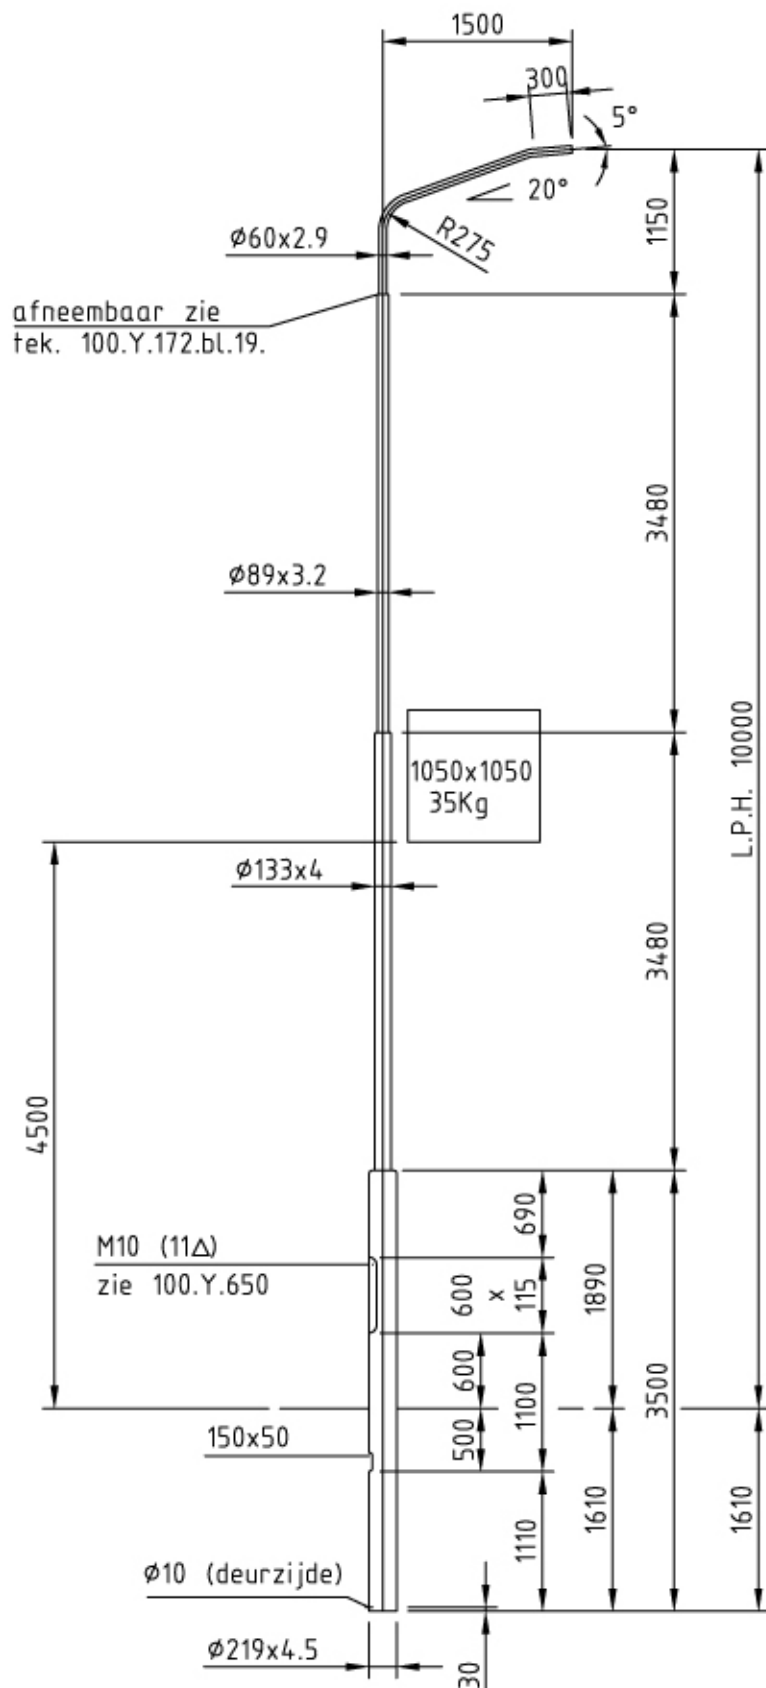

DEURZIJDDE MAST / UITLEGGER NIET WIJZIGEN

Gew. 165Kg Opp 5.33m2

Stalen lichtmast lph 10m

Sterkte berekening volgens: EN40 WG.2, KL.2.

Max. ARM: M=15kg, Cxs=0.156m2

SCHAAL : 1:60

DATUM : 17-juni-2014

FORMAAT : A4




Afdeling
Openbare Verlichting

Toleranties. vlg.
EN 40-2

Overige Tolerantie
ISO 2768-V

Projectie

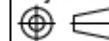

BLAD VAN

CODE GEMEENTE:

127175