


DETAIL B
voor beide uiteinde

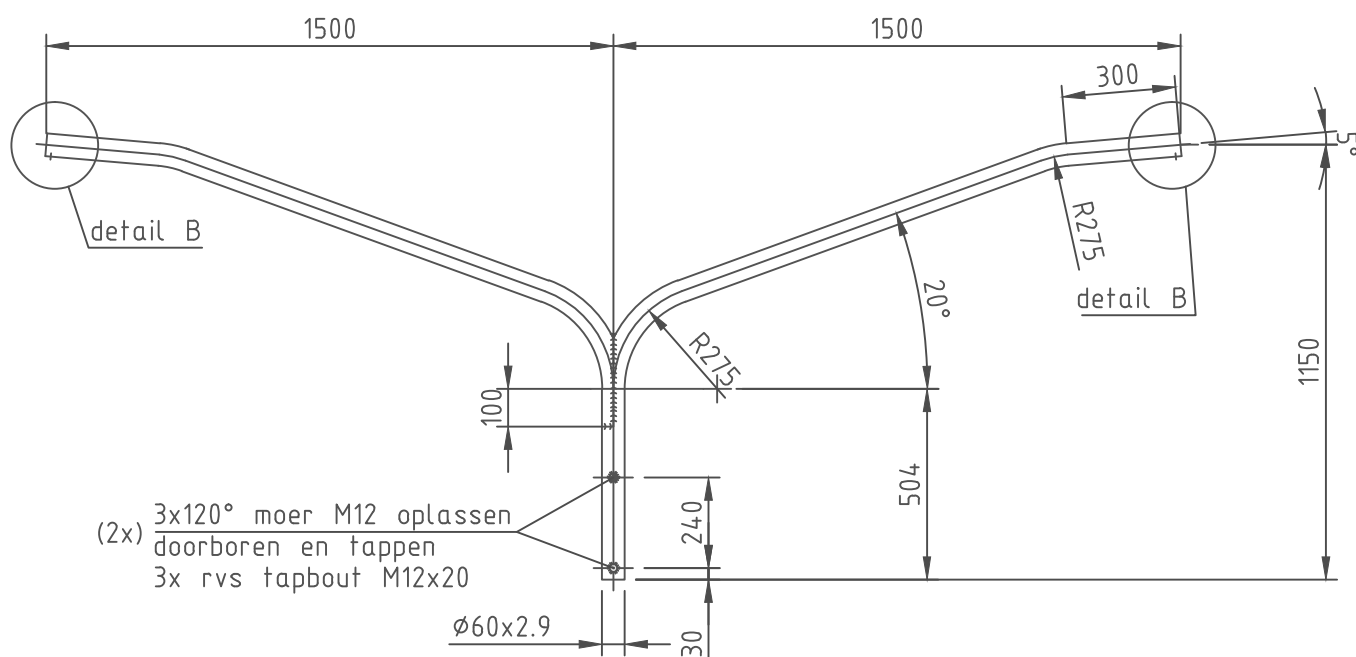

UITGESLAGEN LENGTE E.A. = 2250mm, D.A. = 1770mm

Gew. 17Kg Opp 0.77m2

Stalen afneembare uitlegger
Dubbelarmig

Sterkte berekening volgens:

In combinatie met calculatie mast

SCHAAL : 1:20

DATUM : 16-juni-2014

FORMAAT : A4



Afdeling
Openbare Verlichting

Toleranties. vlg.
EN 40-2

Overige Tolerantie
ISO 2768-V

Projectie



BLAD VAN

CODE GEMEENTE:

127270