


DETAIL A

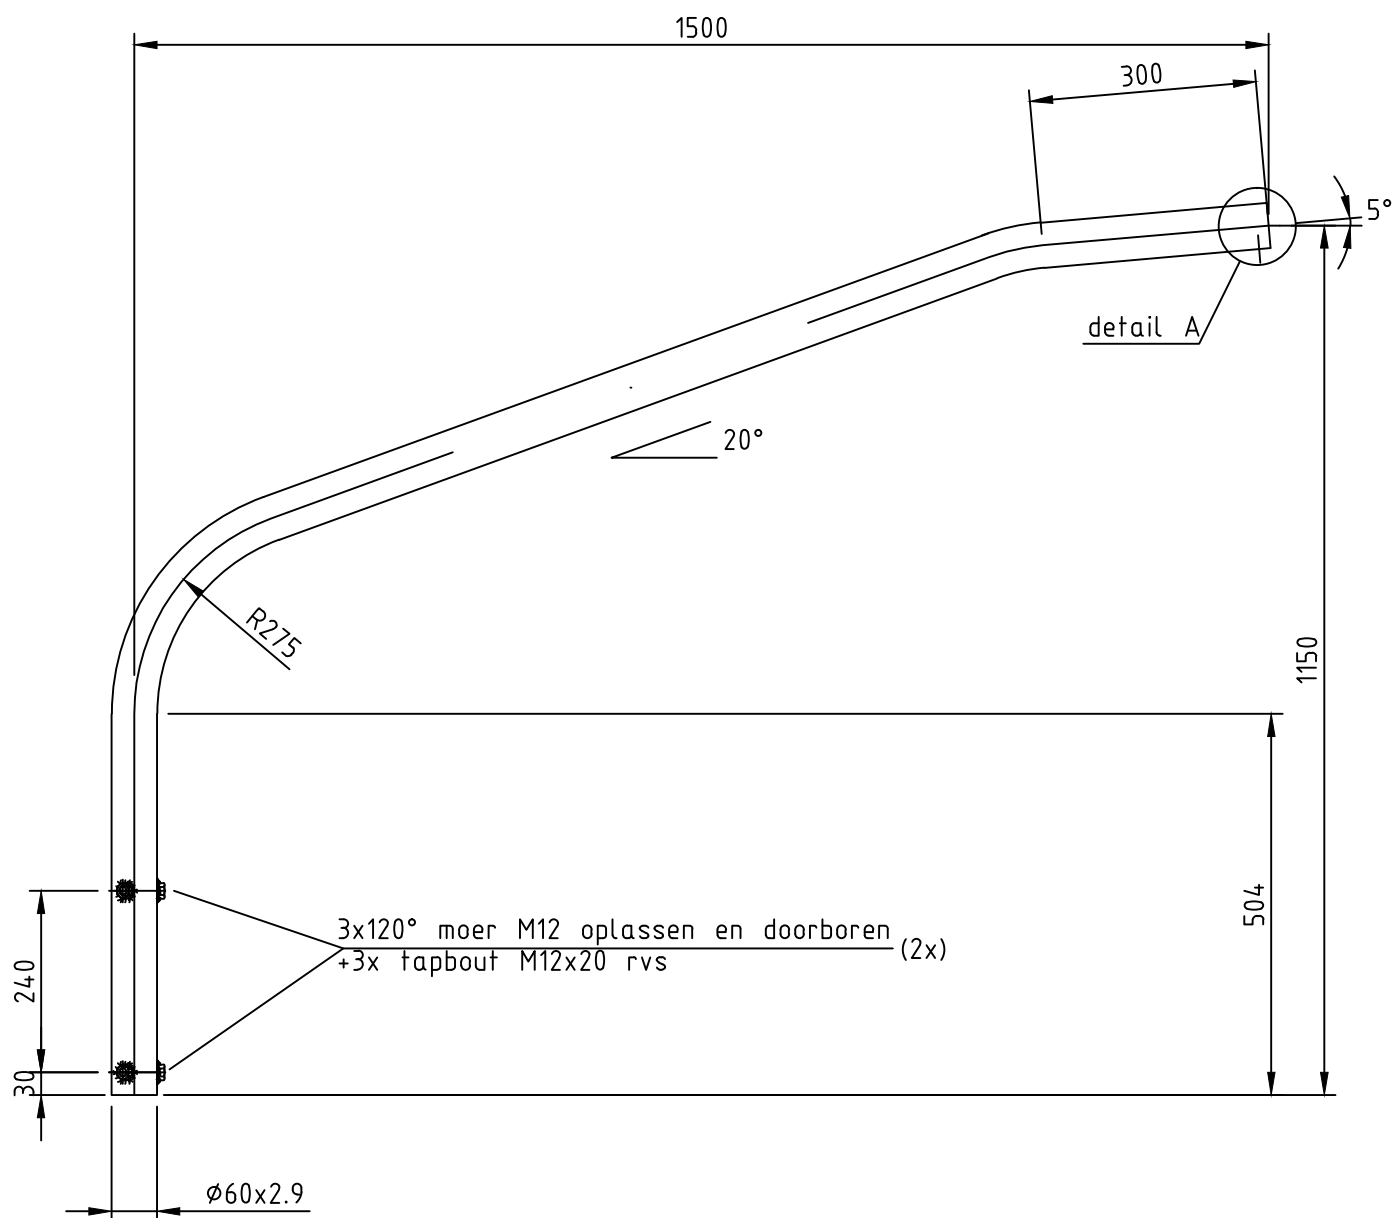

UITGESLAGEN LENGTE E.A.= 2250mm

Gew. 10Kg Opp 0.43m²

Stalen afneembare uitlegger
Enkelarmige lengte 1,5m

Sterkte berekening volgens:
In combinatie met calculatie mast

SCHAAL : 1:10

DATUM : 16-juni-2014

FORMAAT : A4



Afdeling
Openbare Verlichting

Toleranties. vlg.
EN 40-2

Overige Tolerantie
ISO 2768-V



BLAD VAN

CODE GEMEENTE:

127280