
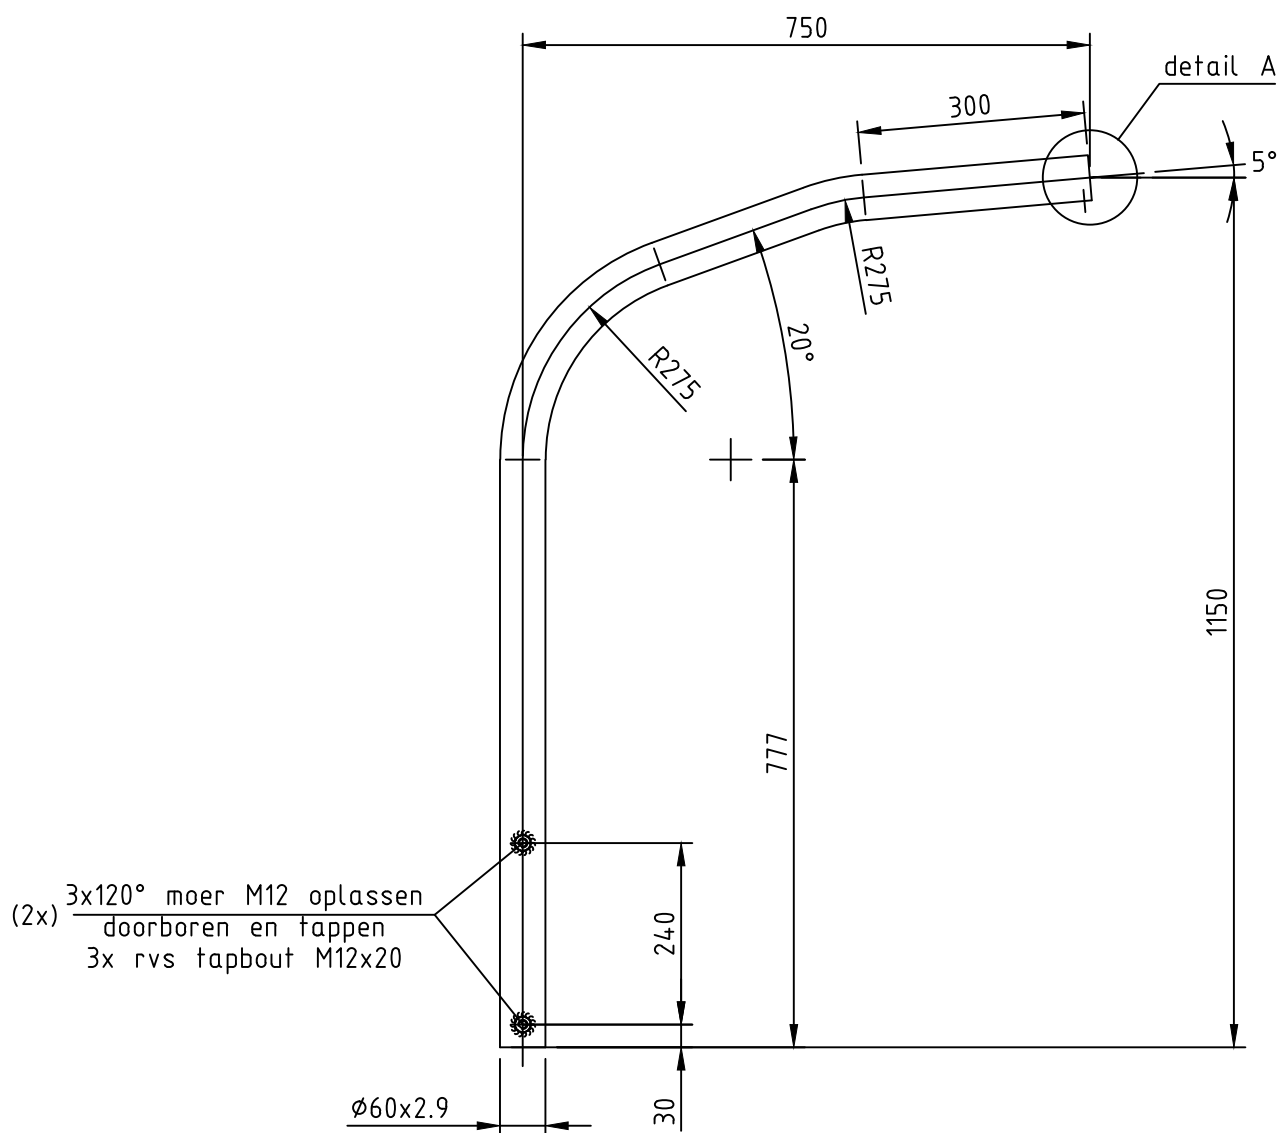


DETAIL A

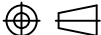

UITGESLAGEN LENGTE 1700mm.

Gew. 7Kg Opp 0.32m²

Afneembare uitlegger 0,75m	Sterkte berekening volgens: In combinatie met calculatie mast	SCHAAL : 1:10
		DATUM : 16-juni-2014
		FORMAAT : A4
DORDRECHT  Afdeling Openbare Verlichting	Toleranties. vlgs. EN 40-2	BLAD VAN
	Overige Tolerantie ISO 2768-V	CODE GEMEENTE:
	Projectie	
		127281