


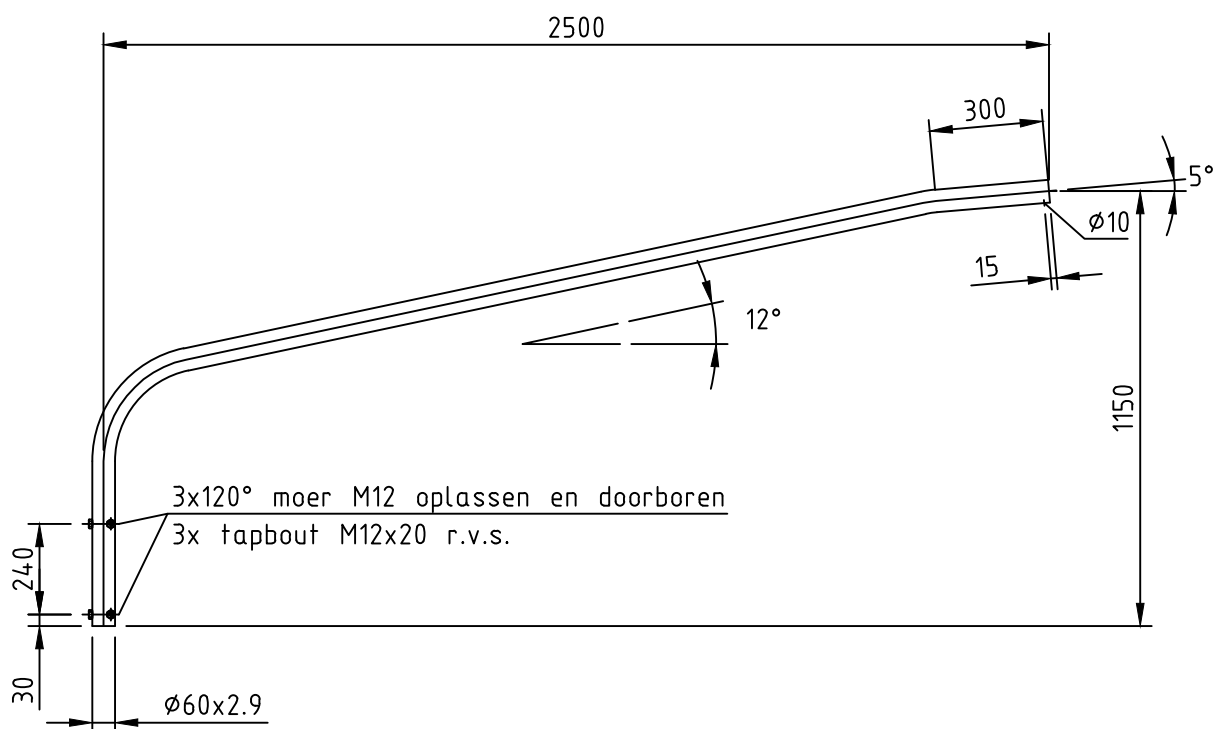

UITGESLAGEN LENGTE 3140mm.

Gew. 14Kg Opp 0.59m²

Afneembare uitlegger 0,75m
L= 2500mm

Sterkte berekening volgens:
In combinatie met calculatie mast

SCHAAL : 1:20
DATUM : 16-juni-2014
FORMAAT : A4




Afdeling
Openbare Verlichting

Toleranties. vlg.
EN 40-2

Overige Tolerantie
ISO 2768-V

Projectie

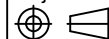

BLAD VAN

CODE GEMEENTE:

127286