



Situatie 4-1-A
Schaal 1 : 500

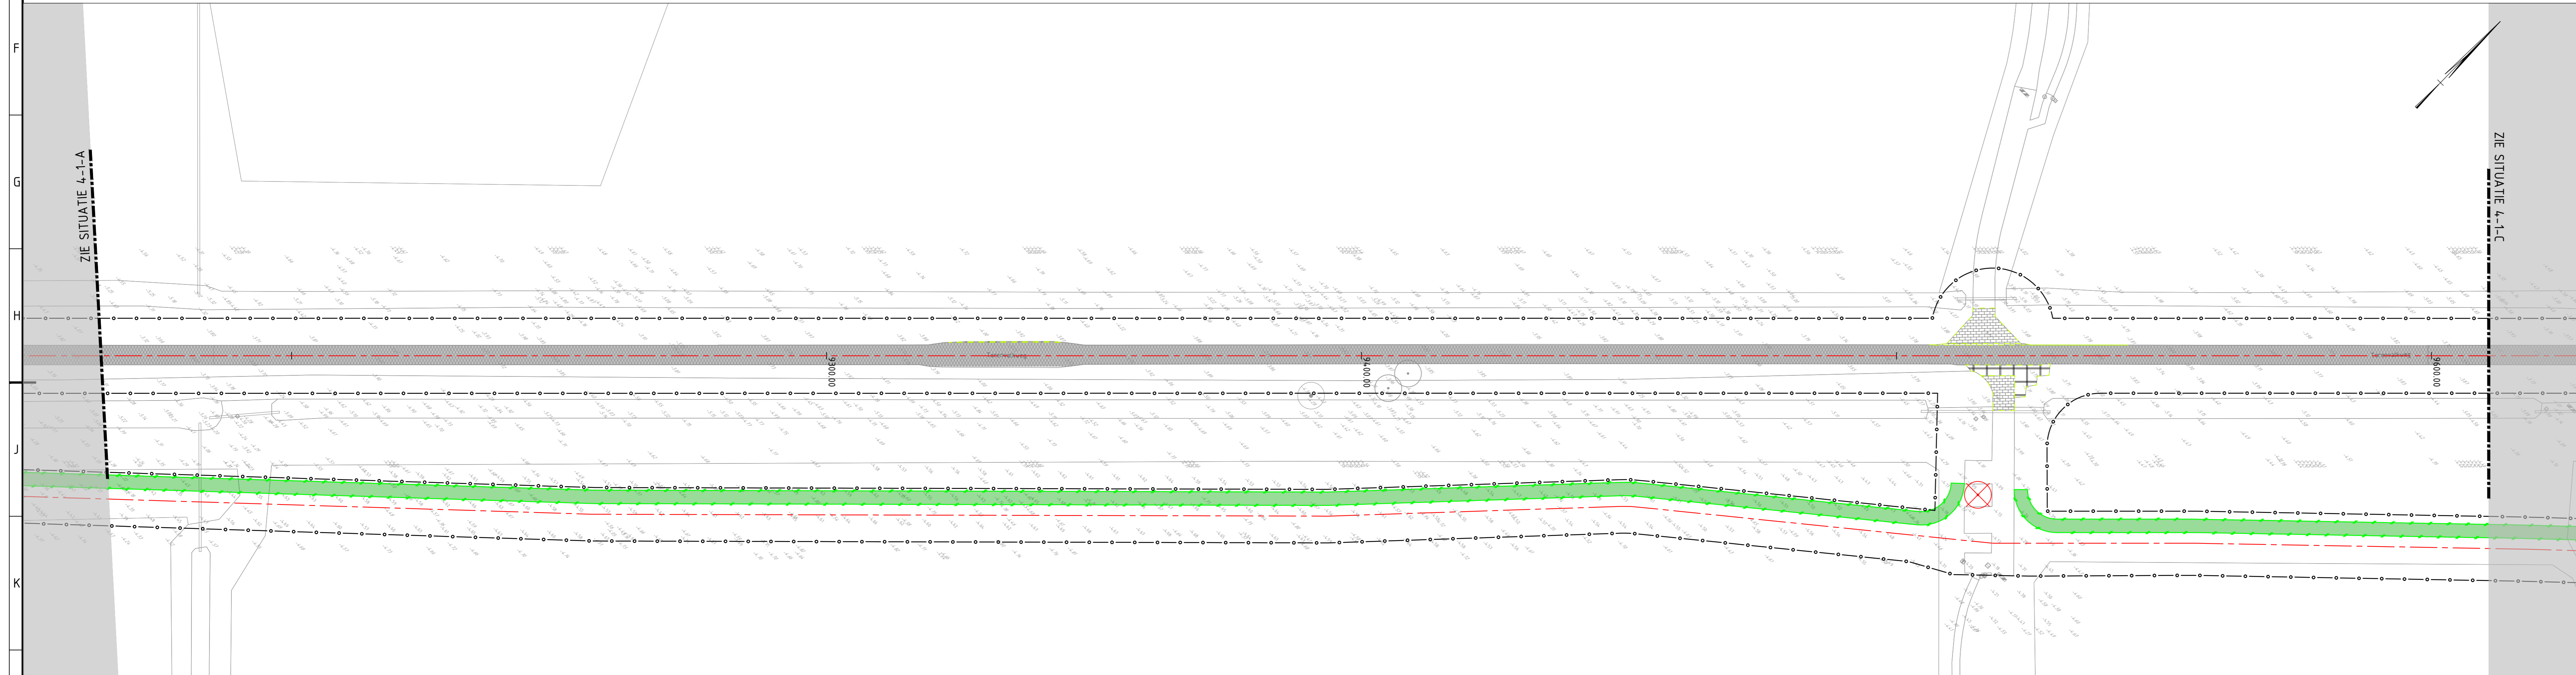

Situatie 4-1-B
Schaal 1 : 500

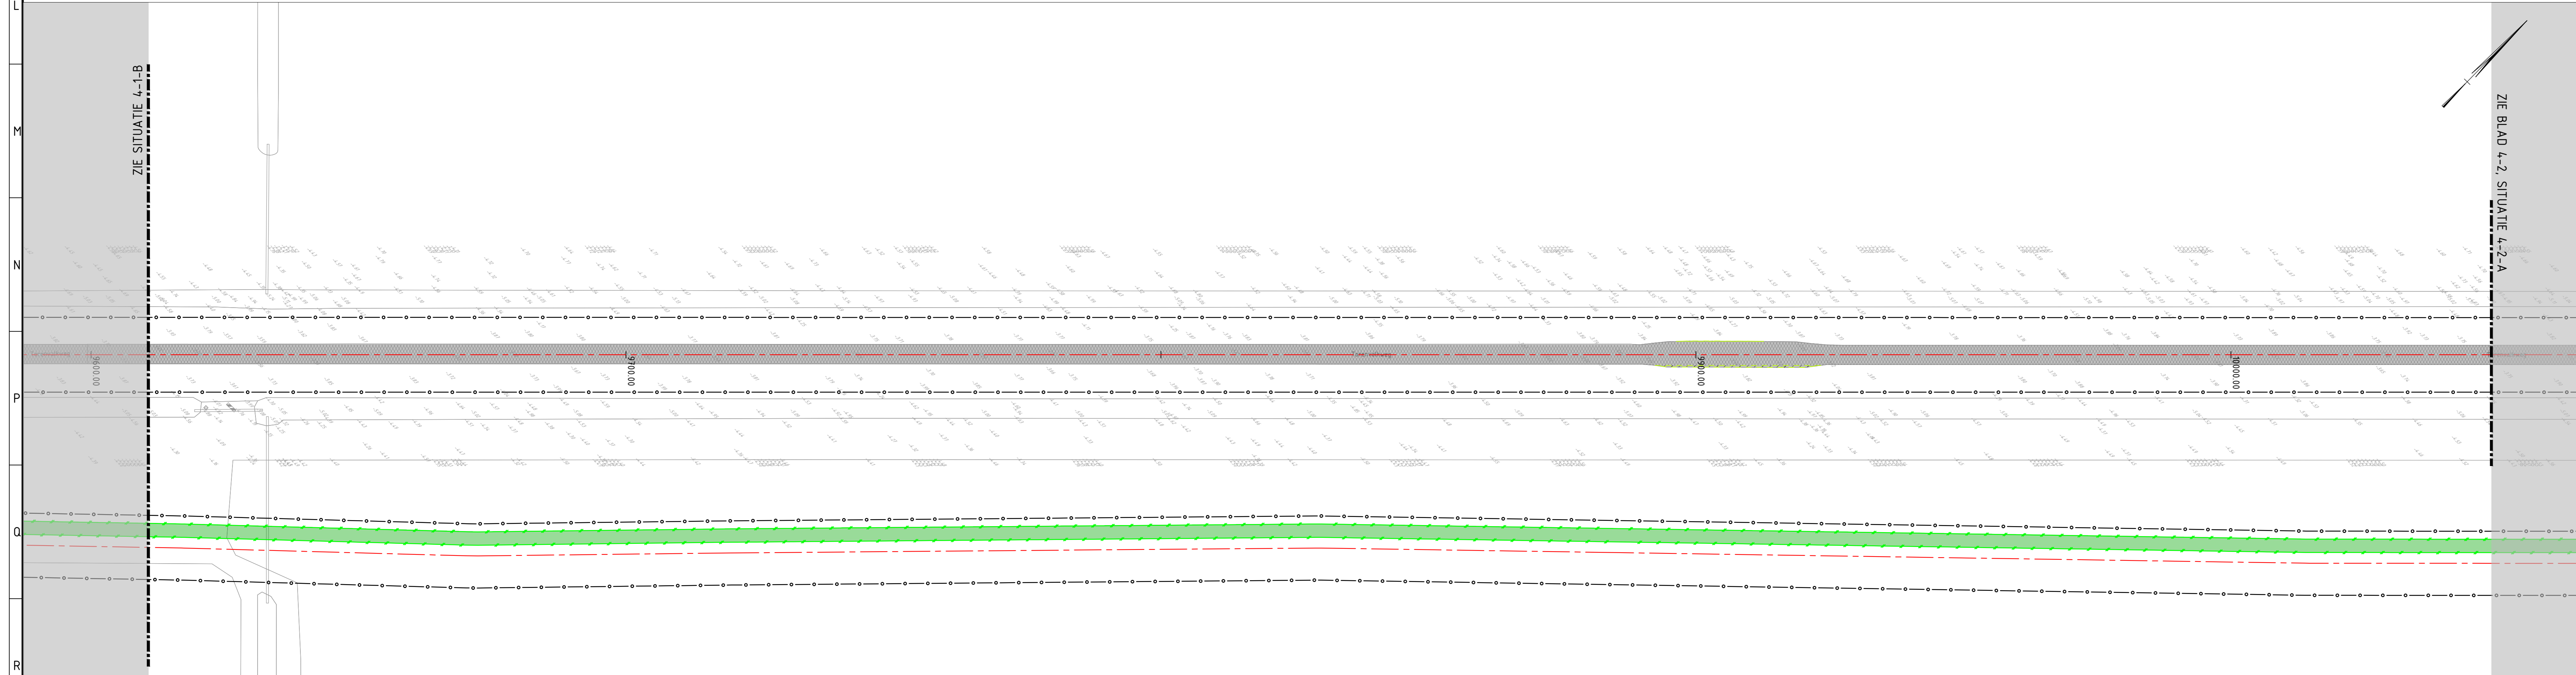

Situatie 4-1-C
Schaal 1 : 500

Legenda

ALGEMEEN


- Projectgrens
- Wegas
- Bestaande situatie
- Bestaande kadastrale grens
- Bestaande bebouwing
- Bestaande boom
- Nieuwe hoogte
- Bestaande hoogte

TE VERWIJDEREN

- Kantverharding
- Zaagsnede verharding
- Opnemen f.b.v. herplaatsen landbouwwerk
- Asfaltverharding
- Asfaltverharding en fundering (menggranulaat)
- Betonverharding 160mm (C25/35, XC4-XD3 -XF4), kleur grijs, dilatatievoeg om de 4m
- Betonplaten 2000x2000mm
- Betonstraatsteen, KF, grijs
- Grasbetontegel vlak 400x600mm, kleur grijs
- Bossage
- Schamblok
- Boom

Markering dient vooraf aan het verwijderen van de verhardingen verwijderd te worden en dient geaccordeerd te worden i.o.m. de opdrachtgever

- ### Bijbehorende documenten
- Maatveldontwerp: BK1272-RHD-BO-T4-DR-N-2241 1/m BK1272-RHD-BO-T4-DR-N-2244
 - Beoordeling: BK1272-RHD-BO-T4-DR-N-2241 1/m BK1272-RHD-BO-T4-DR-N-2244
 - Profielen en details: BK1272-RHD-BO-T4-DR-N-8241 en BK1272-RHD-BO-T4-DR-N-8242

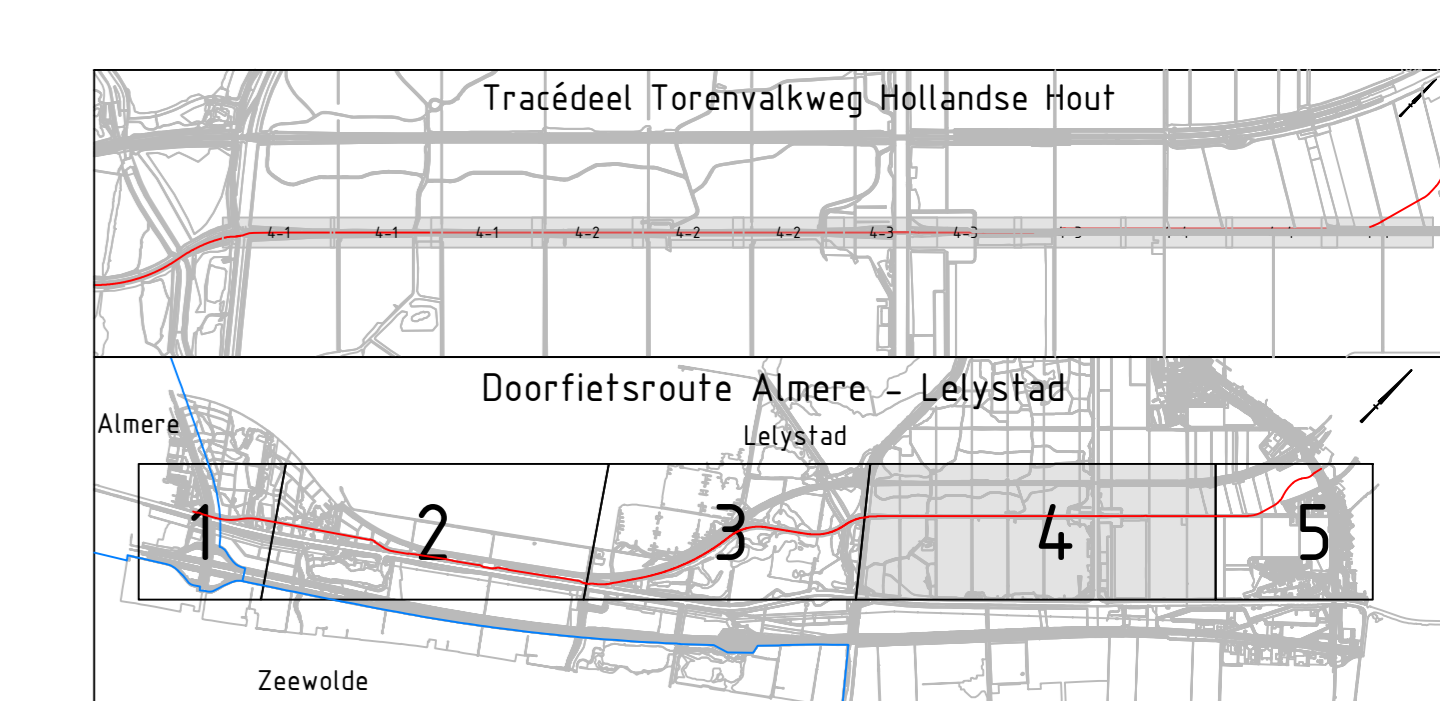

- ### Opmerkingen
- Maten in meters, tenzij anders vermeld.
 - Materiaalmaten in millimeters, tenzij anders vermeld.
 - Hoogtematen in meters (i.v. N.A.P., tenzij anders vermeld).
 - Diameters in millimeters, tenzij anders vermeld.
 - Coördinaten in meters t.o.v. Rijksdriehoeksstelsel.
 - Hoeken in graden (GSD°).
 - Ligging kabels en leidingen indicatief weergegeven, exacte ligging bepalen d.m.v. het graven van proefstouwen.

Schaal 1:500

Nr.	omschrijving	type	aanv.	aanv.	aanv.	datum
3.0	Commentaar OD versie	TVDM	KMM	MMK		07-07-2025
4.0	Opmerkingen SBH versie	TVDM	KMM	MMK		04-07-2025
4.1	Schouw commentaar versie	TVDM	KMM	MMK		20-06-2025
7.0	Wegas opmerkingen opdrachtgever versie	TVDM	KMM	MMK		16-05-2025
1.0	Zwaai wijziging	ZDE	CAF	MMK		11-04-2025
2.0	Opmerkingen	aanvraag	afgeleid	afgeleid		04-04-2025

Provincie Flevoland

PROJECT
Doorfietsroute Almere - Lelystad
Tracédeel Torenvalkweg Hollandse Hout (T4)

VERSIJDELING
Nieuwe Situatie
Opbrek
Blad 4-1

documentatie
Definitief

documentversie
5.0

Provincie Flevoland

Royal HaskoningDHV
Enhancing Society Together
HaskoningDHV Nederland B.V.
Mobility & Infrastructure

documentatie
Bestekontwerp

Blad 4-1

BK1272-RHD-BO-T4-DR-V-1141