

13 koopwoningen in 2 bouwblokken
SuperLocal, Kerkrade


ARTESK VAN
ROYEN
ARCHITECTEN

Bourgogneplein 21 / NL-6221 CZ Maastricht
T: +31(0)434574590 / INFO@ARTESK.NL / WWW.ARTESK.NL


Ziegler | Branderhorst
stedenbouw en architectuur


postadres	info@zieglerbranderhorst.nl	bezoekadres
Postbus 25310	t 010 465 2036	Westersingel 22
3001 HH Rotterdam	f 010 436 3639	3014 GP Rotterdam

PROJECT
13 koopwoningen in 2 bouwblokken SuperLocal, Kerkrade
PROJECTNUMMER
22-05
OPDRACHTGEVER
Gemeente Kerkrade
TEKENING
Voorlopig ontwerp
BLADNUMMER
V0
SCHAAL
1:1000, 1:200, 1:50
FORMAAT
A3
DATUM
14-11-2024
GEWIJZIGD

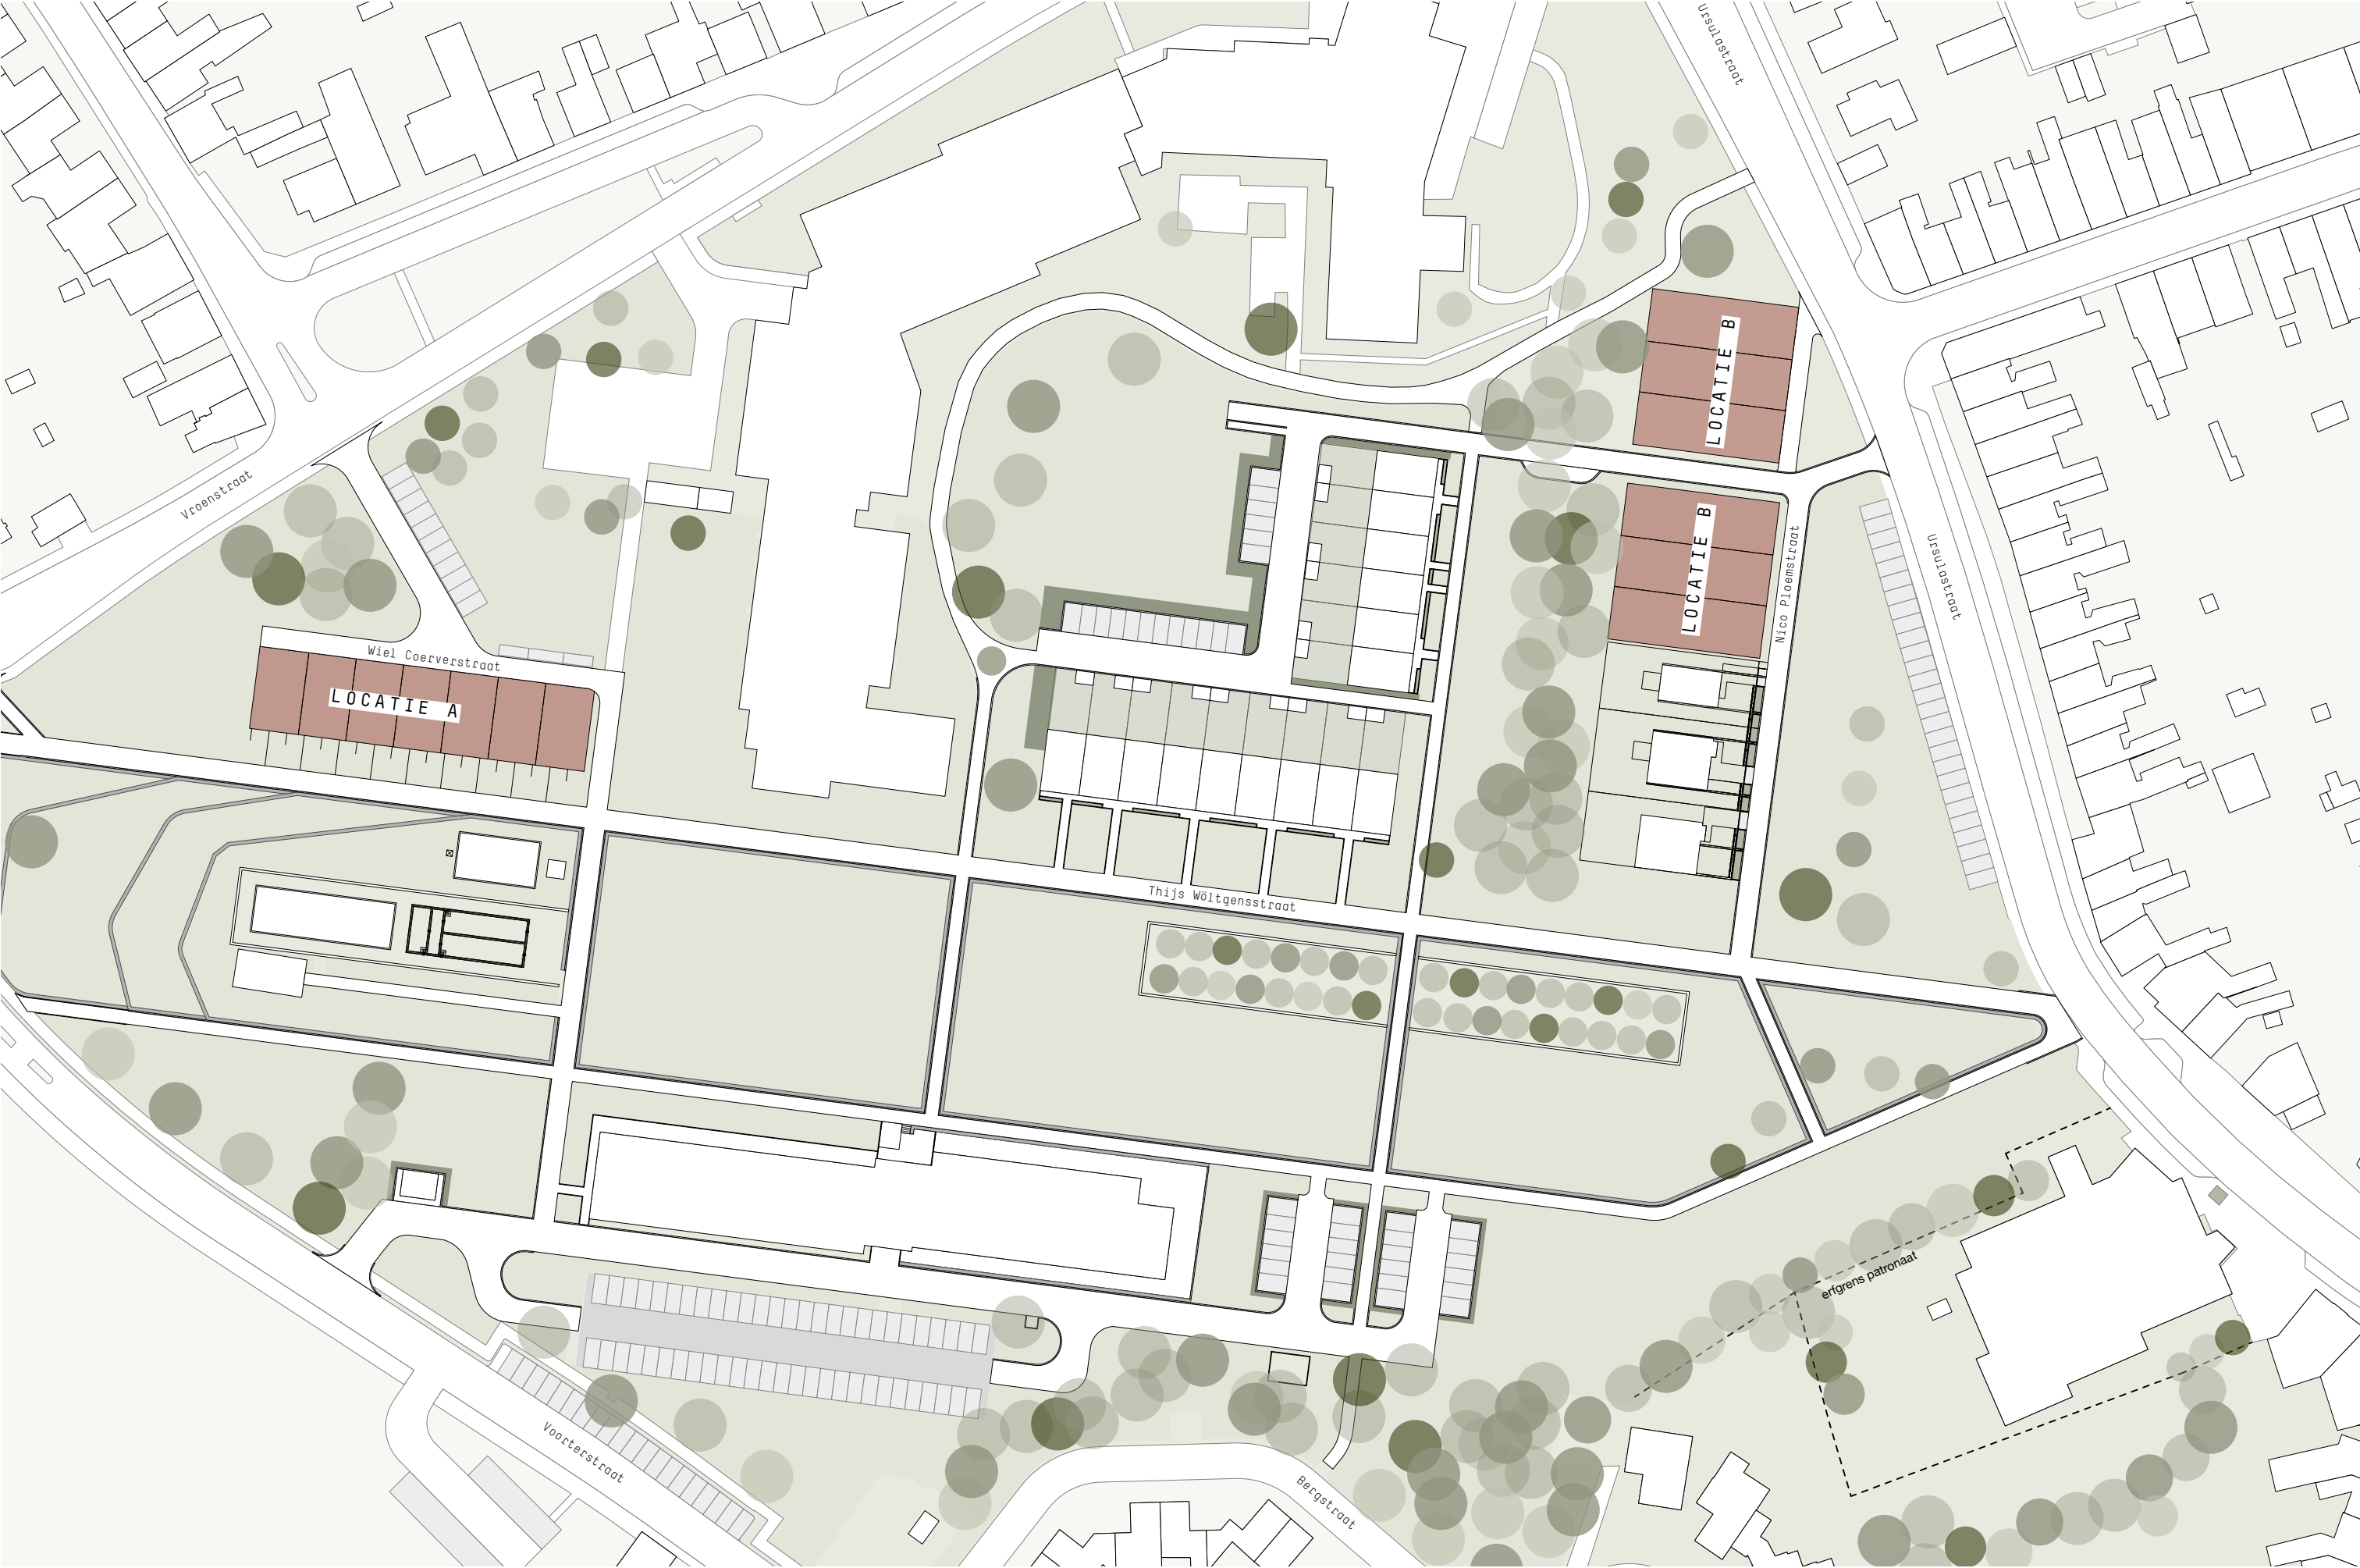




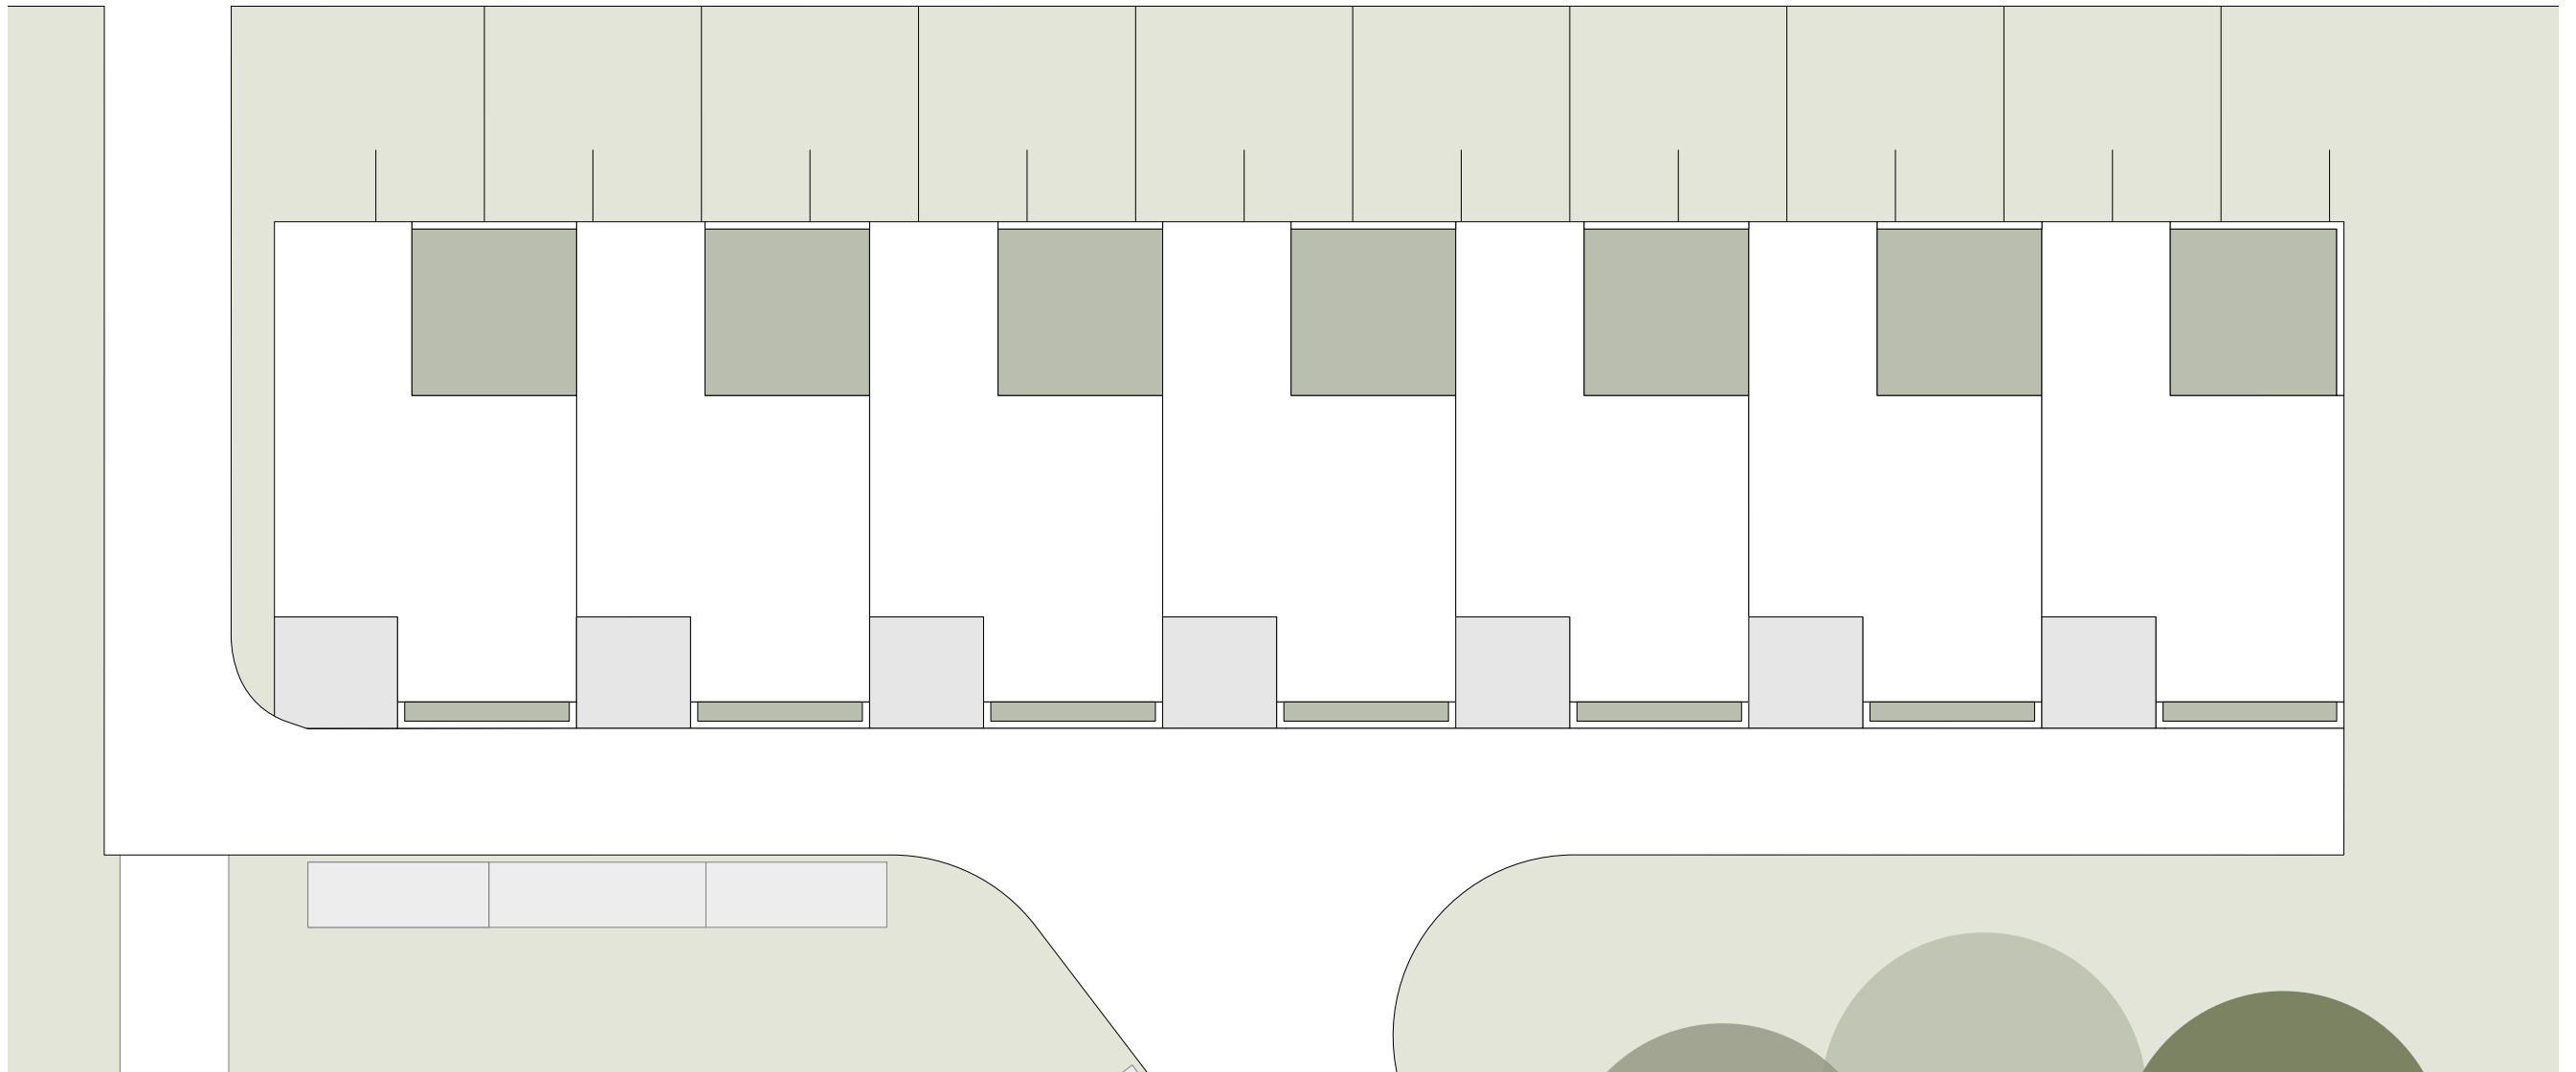

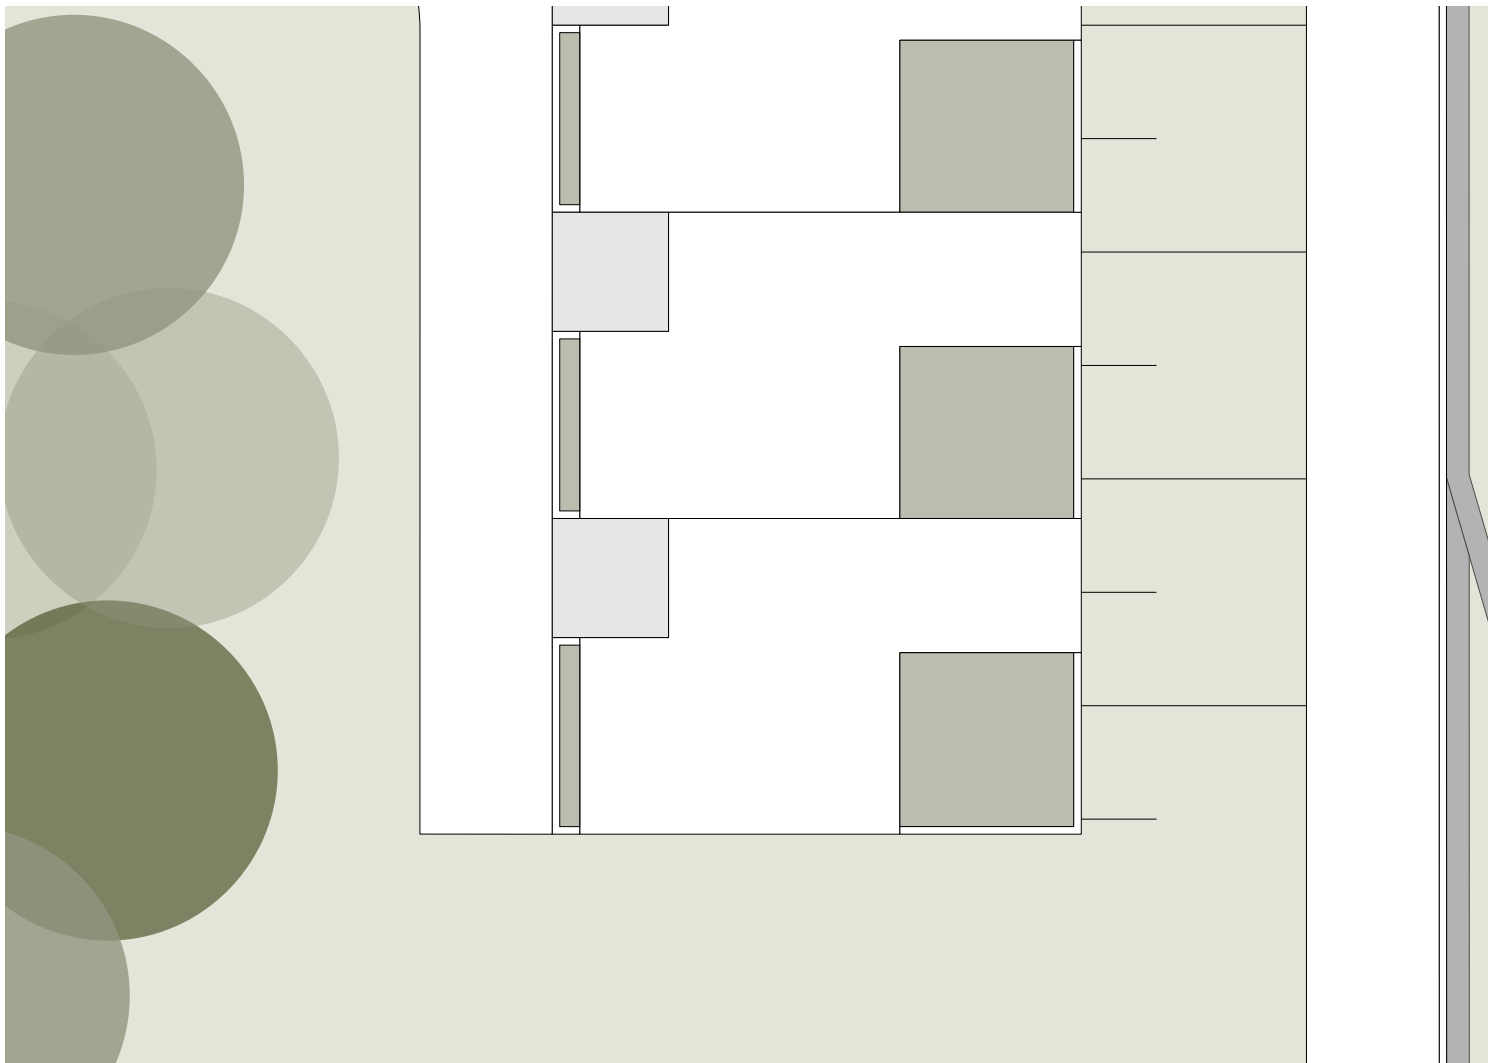

1

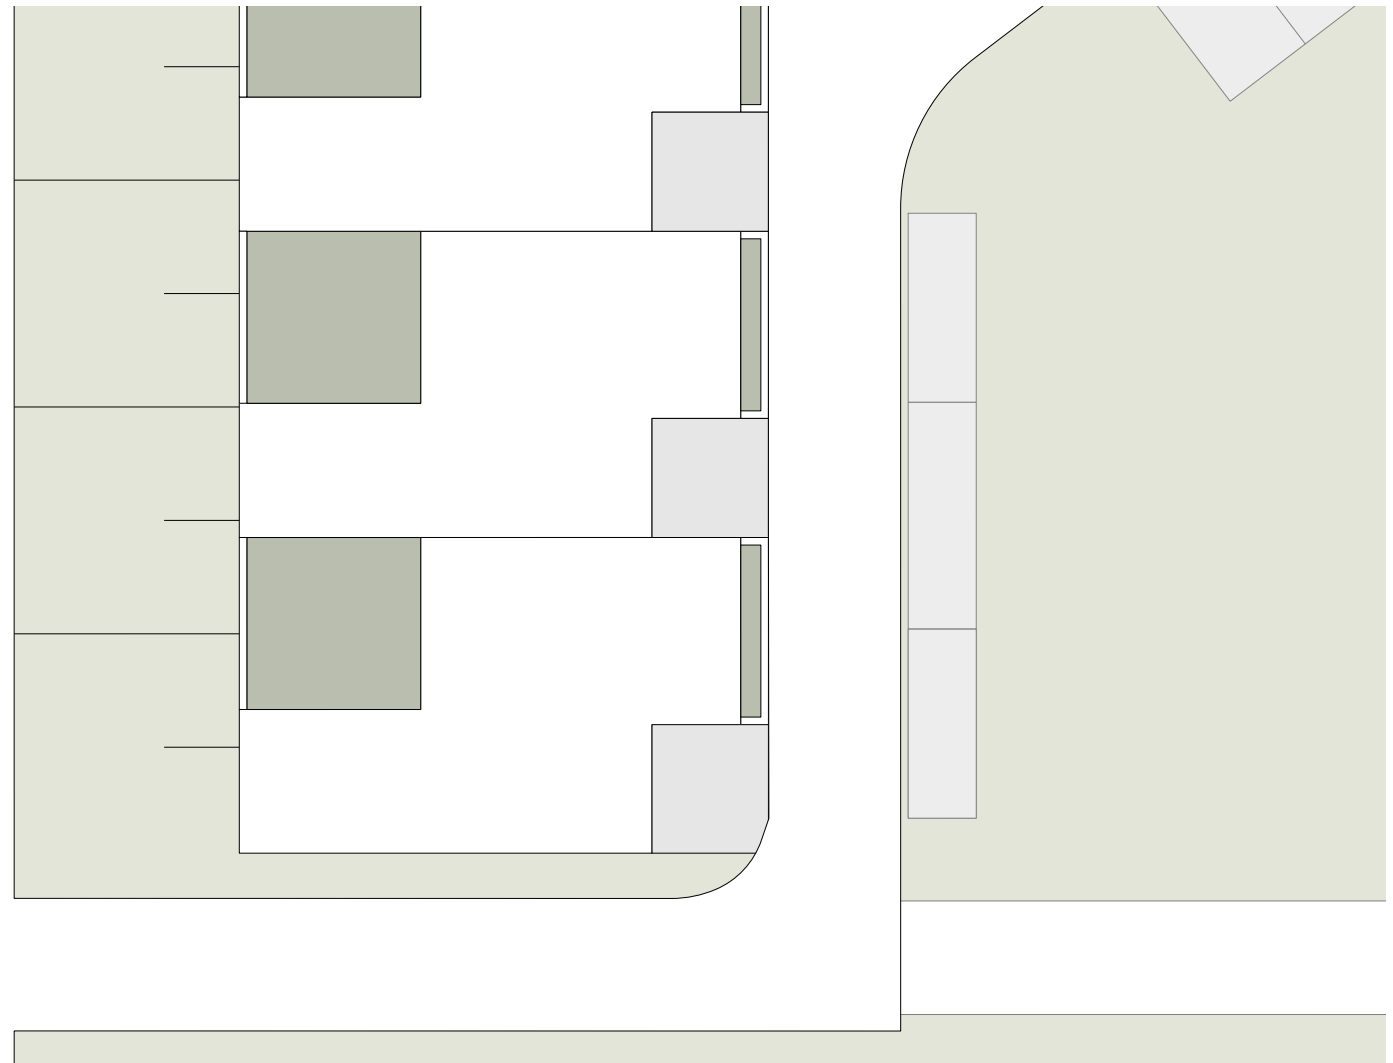


1




plantenbak
in metselwerk



patiomuur met opengewerkt
metselwerk



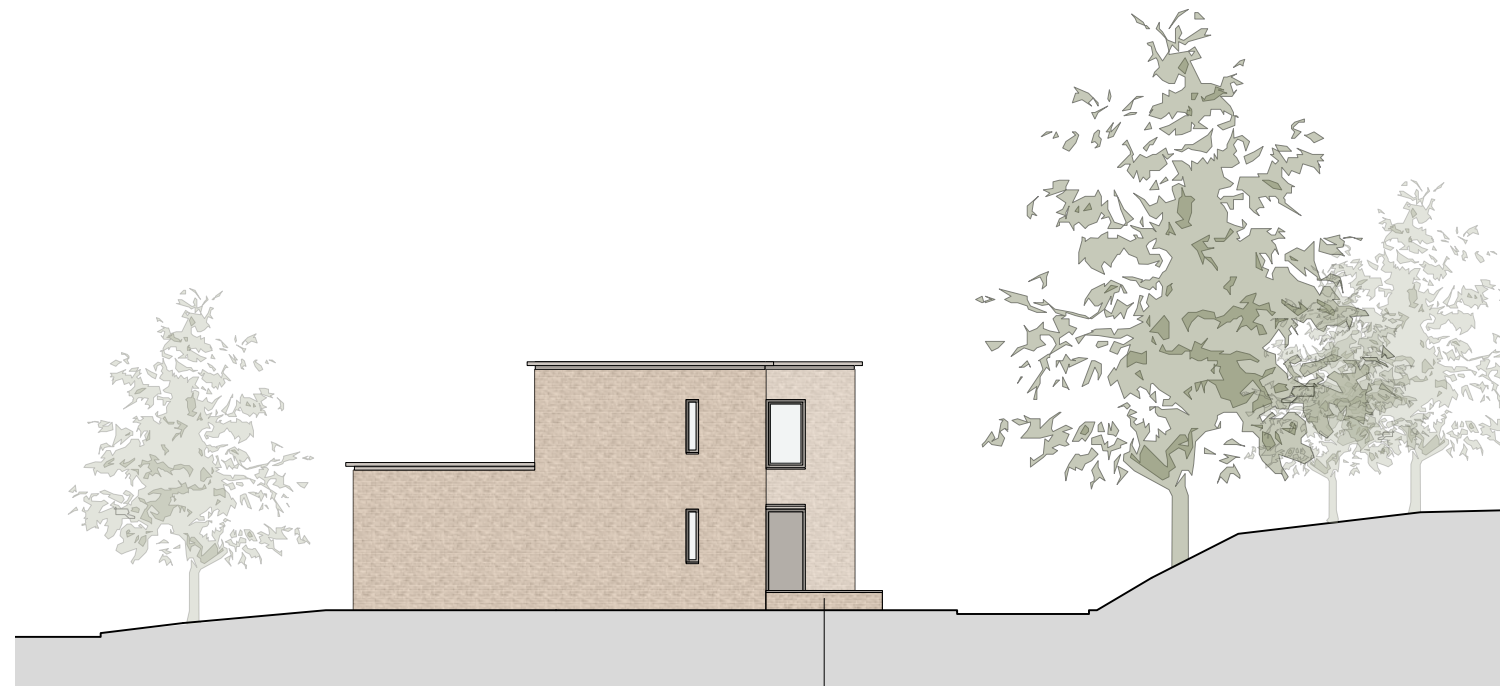


lage muur

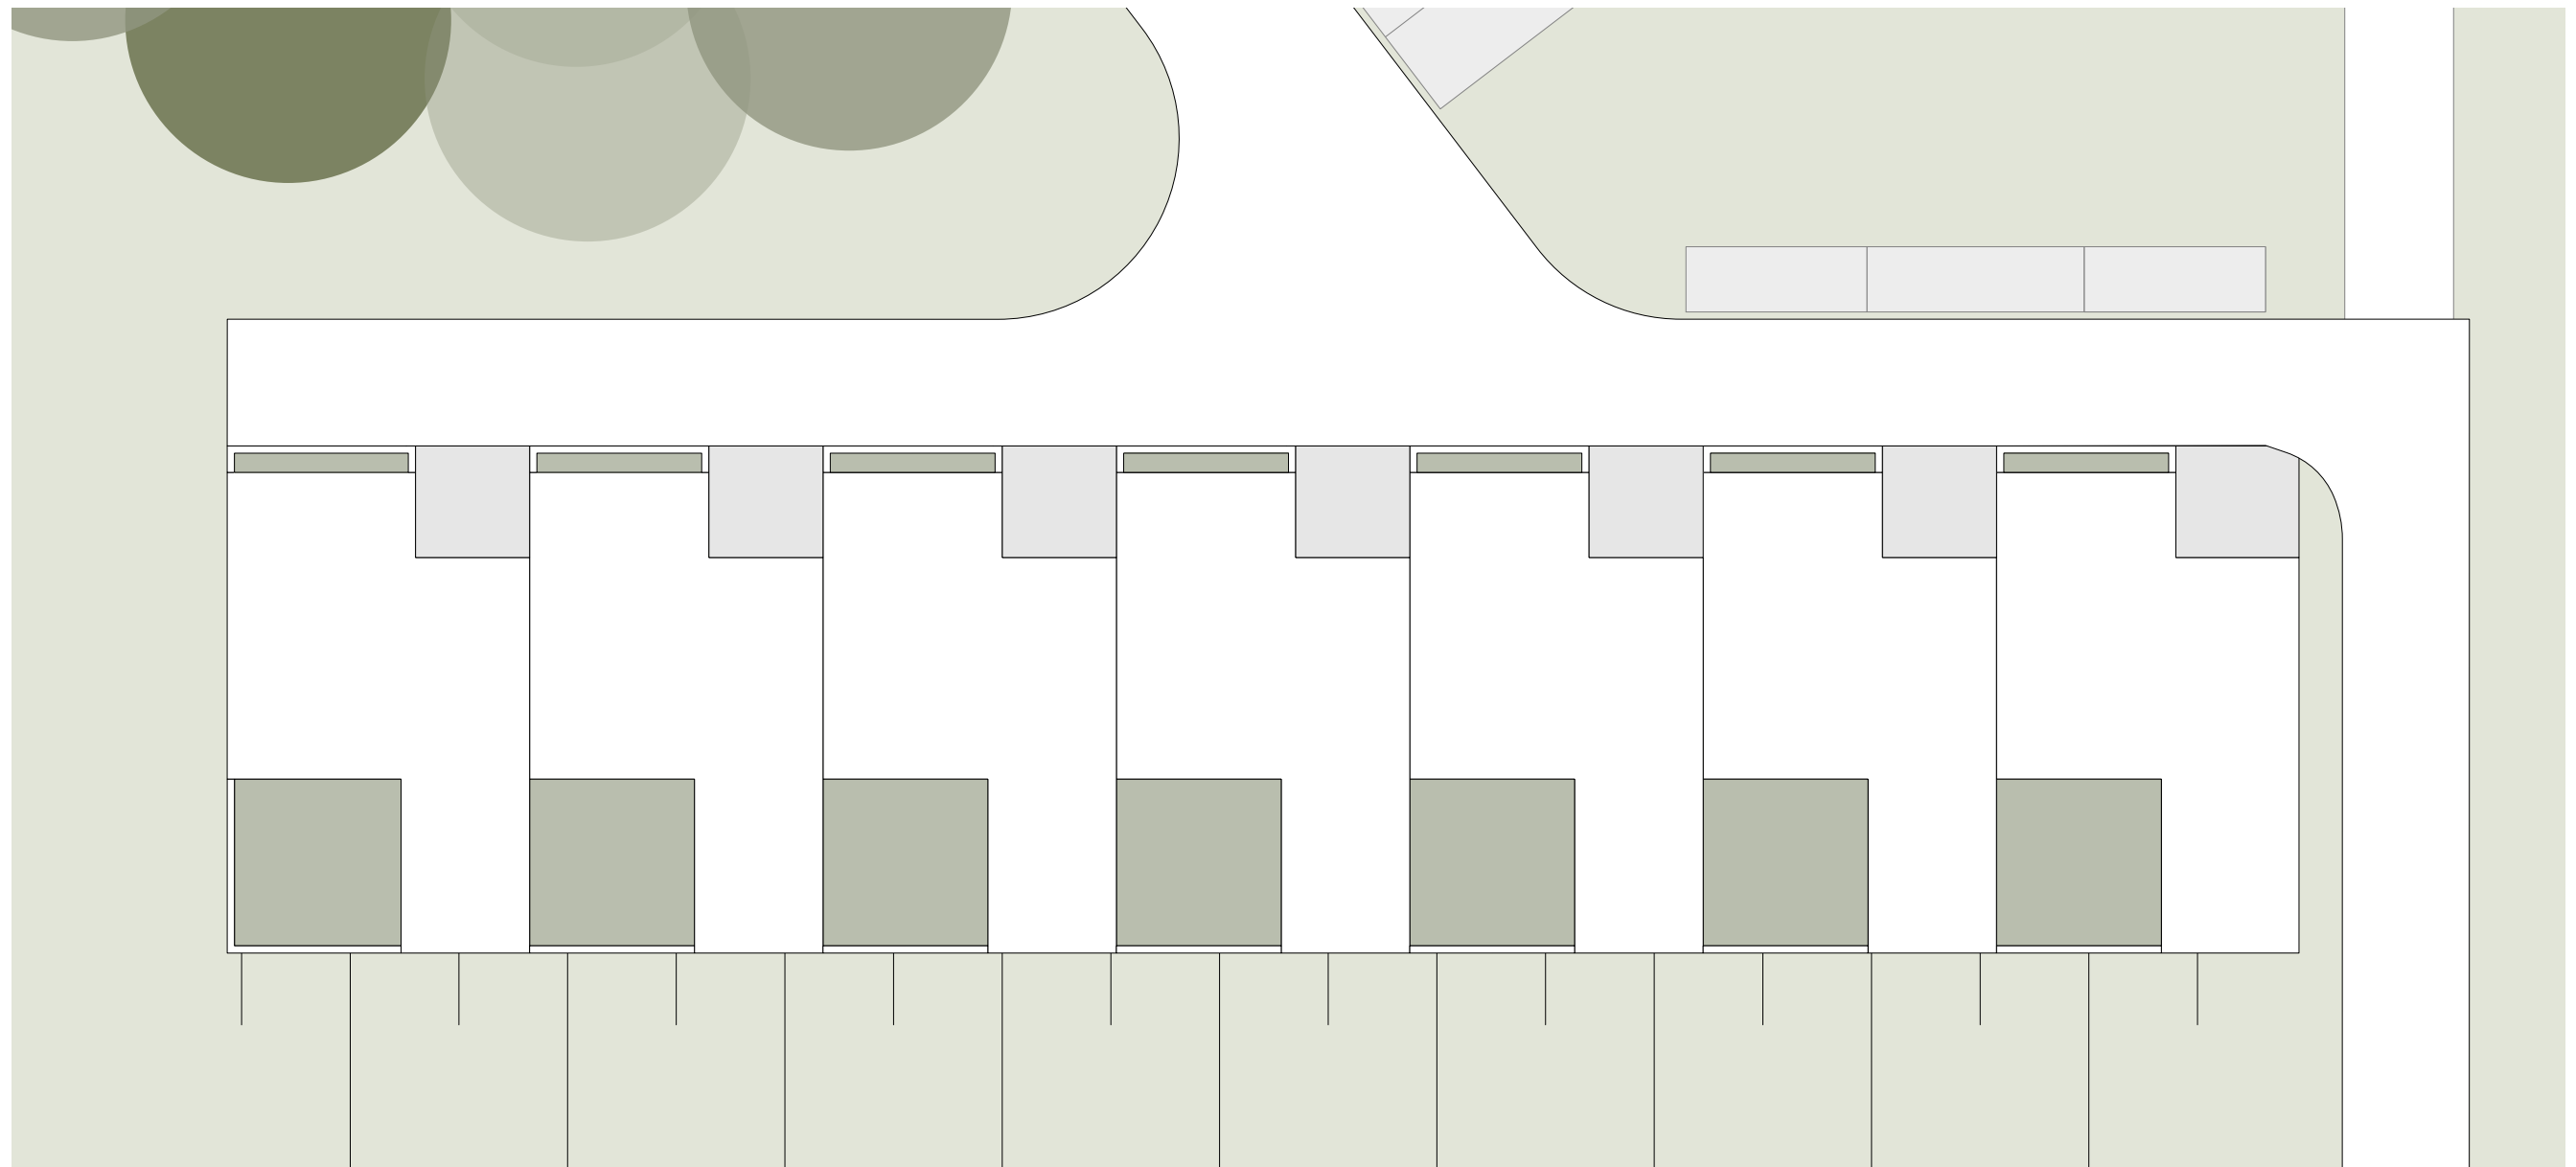

omsloten patio

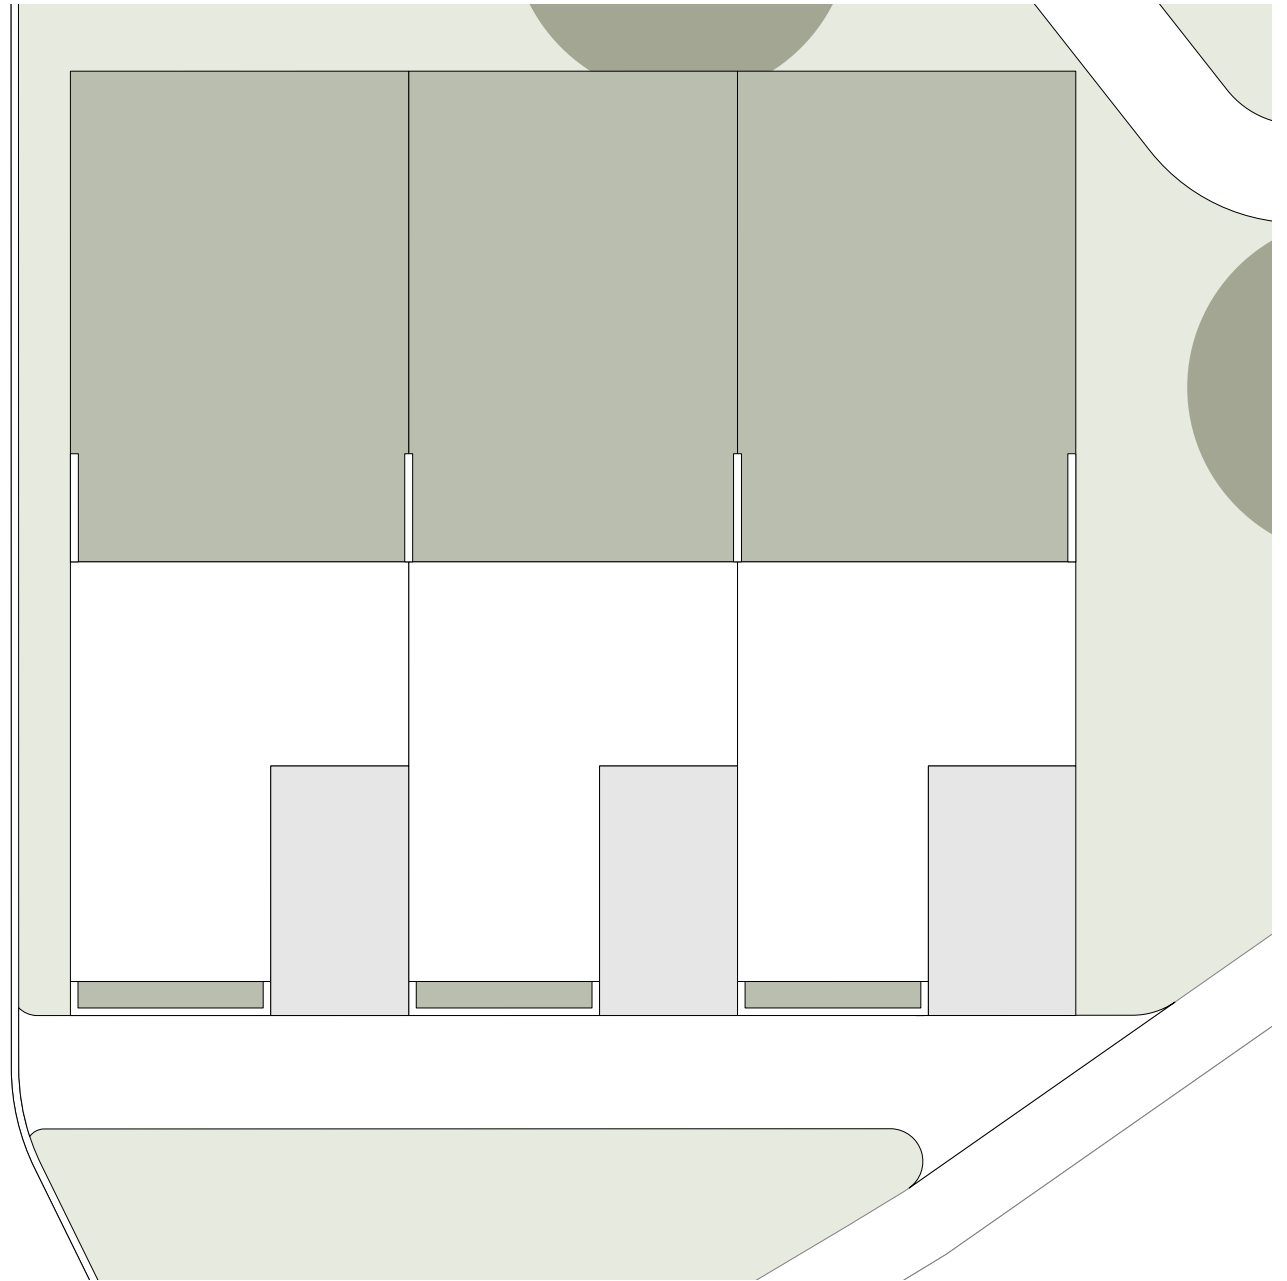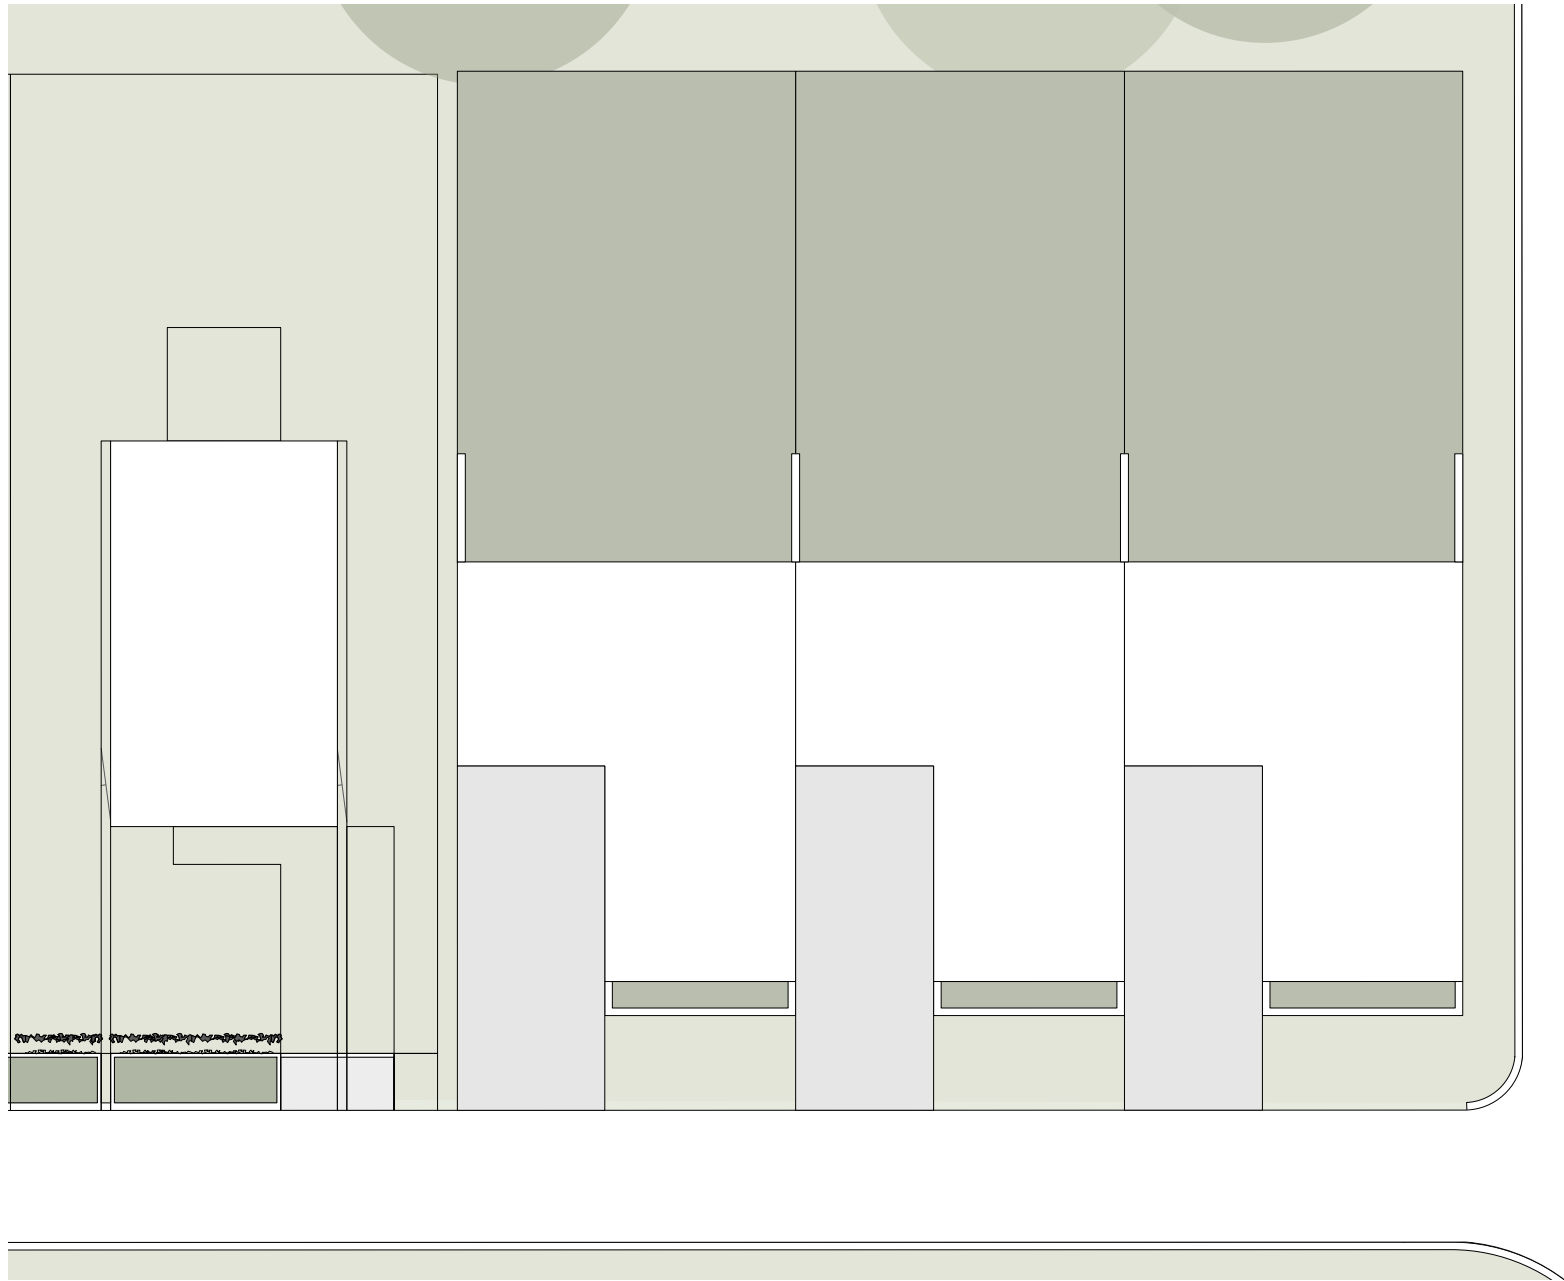

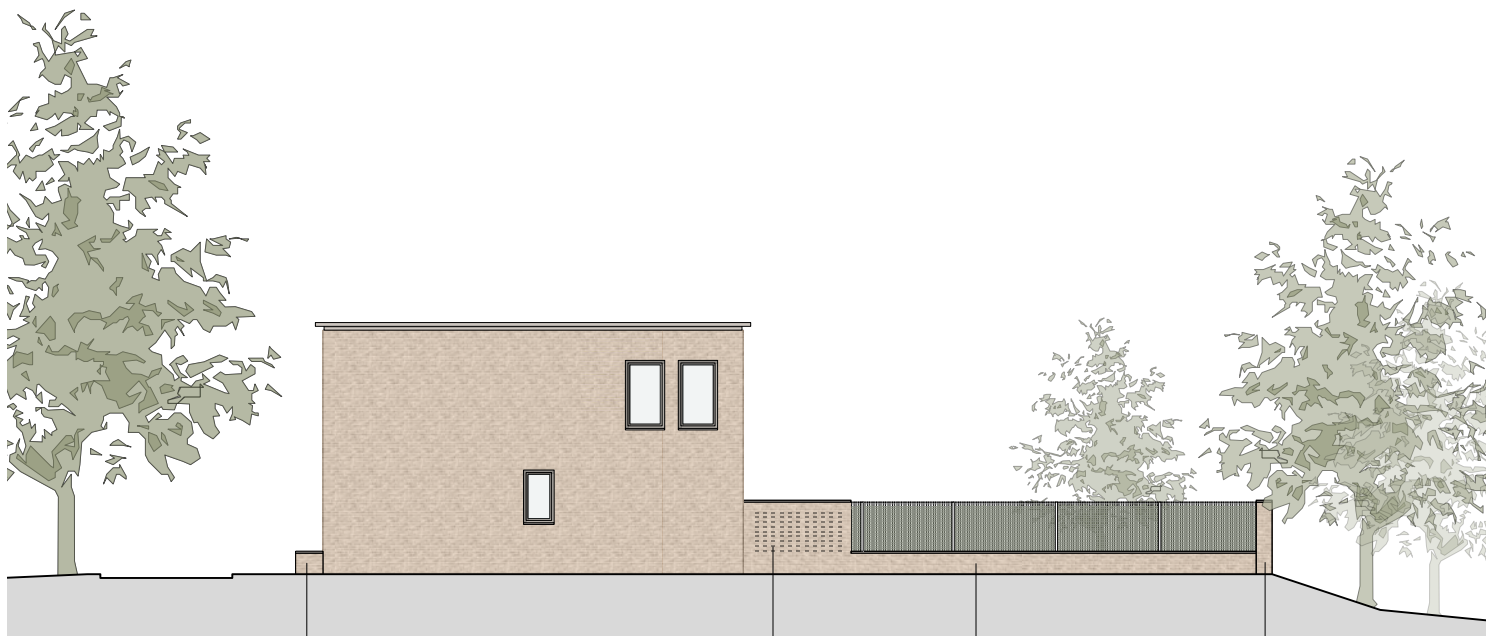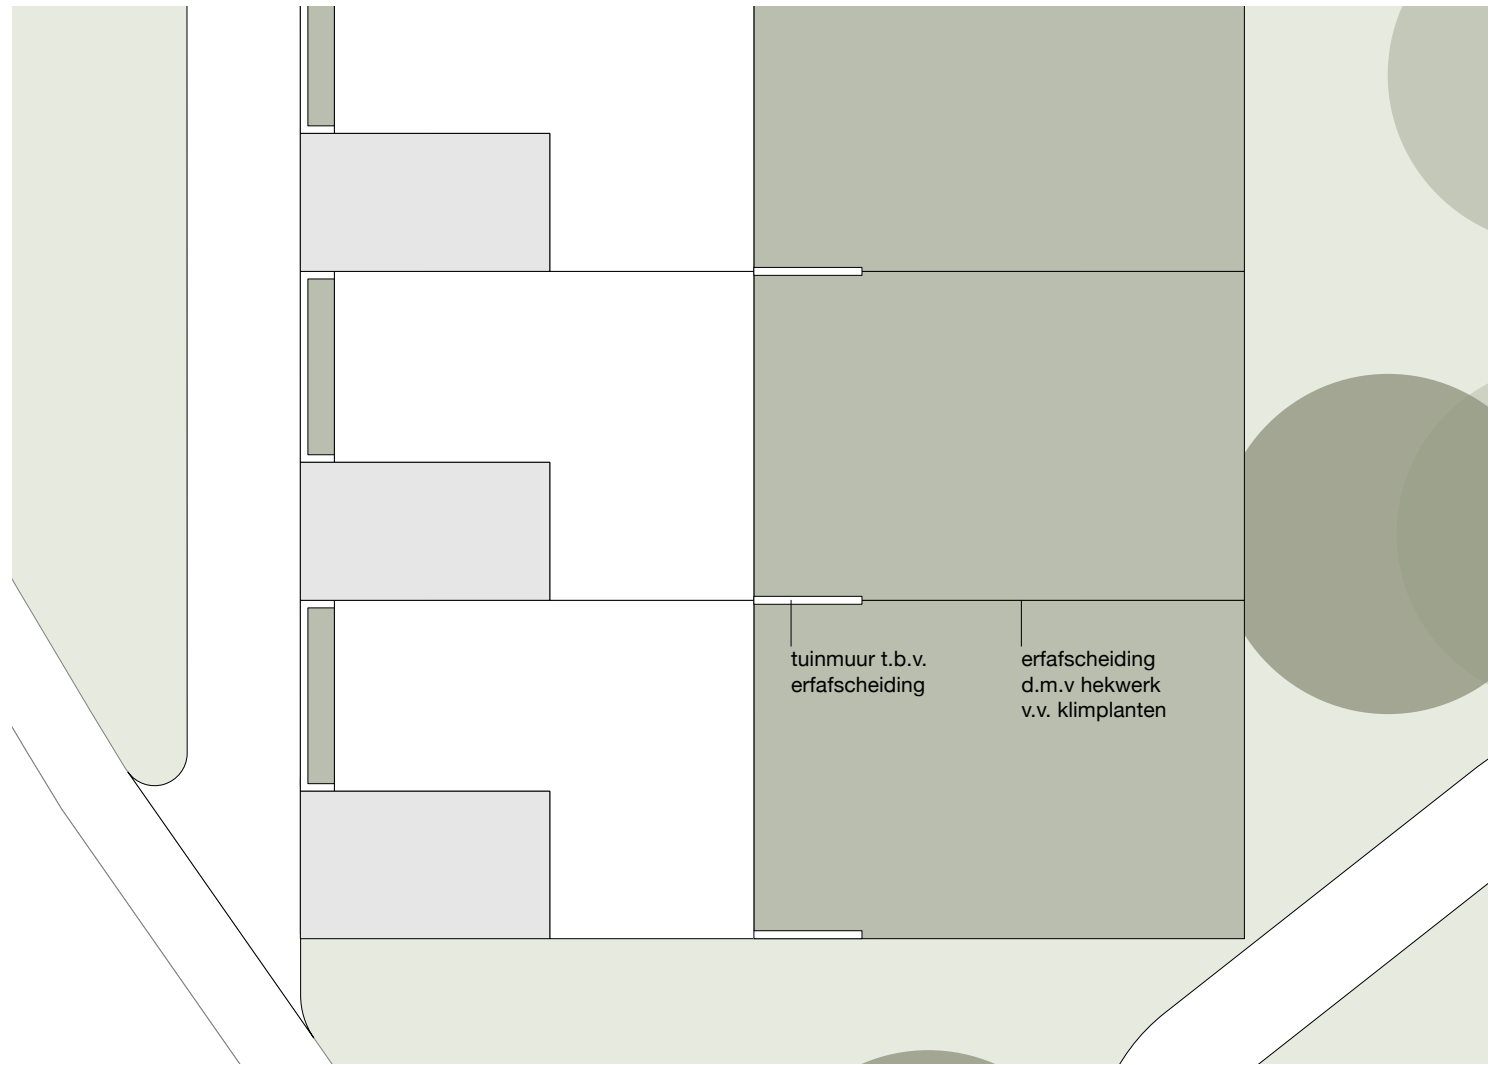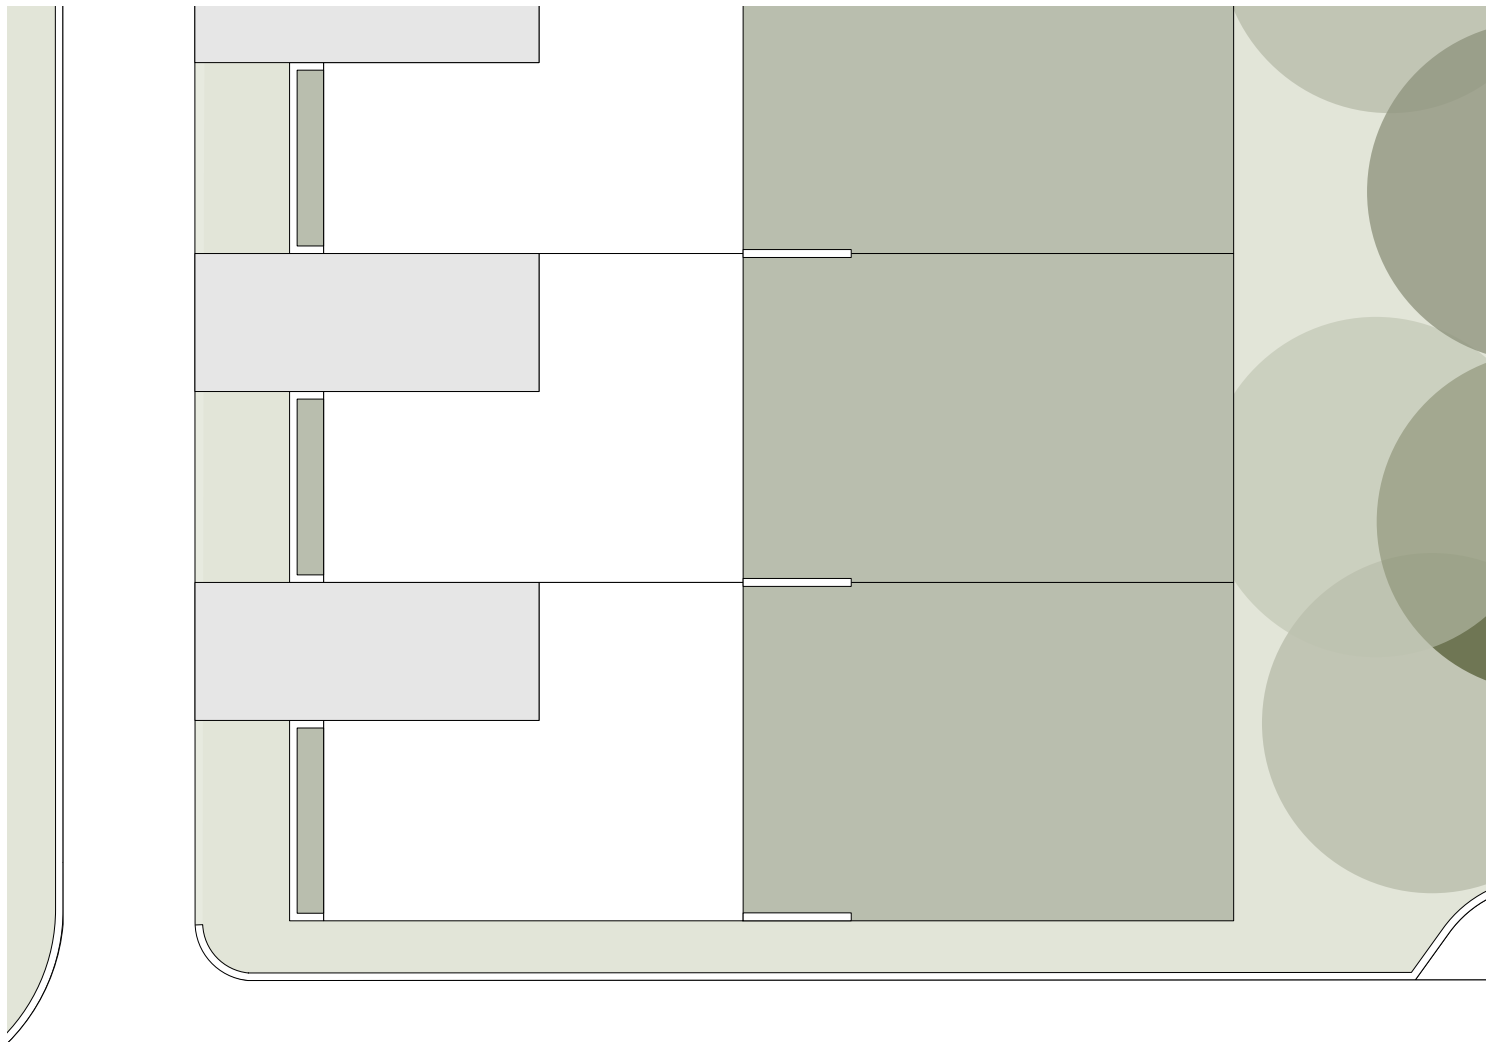


plantenbak
in metselwerk



open gewerkt
metselwerk



lage tuinmuur met
hekwerk v.v. klimplanten

begrenzing tuin d.m.v
metselwerk penanten (2 per woning)

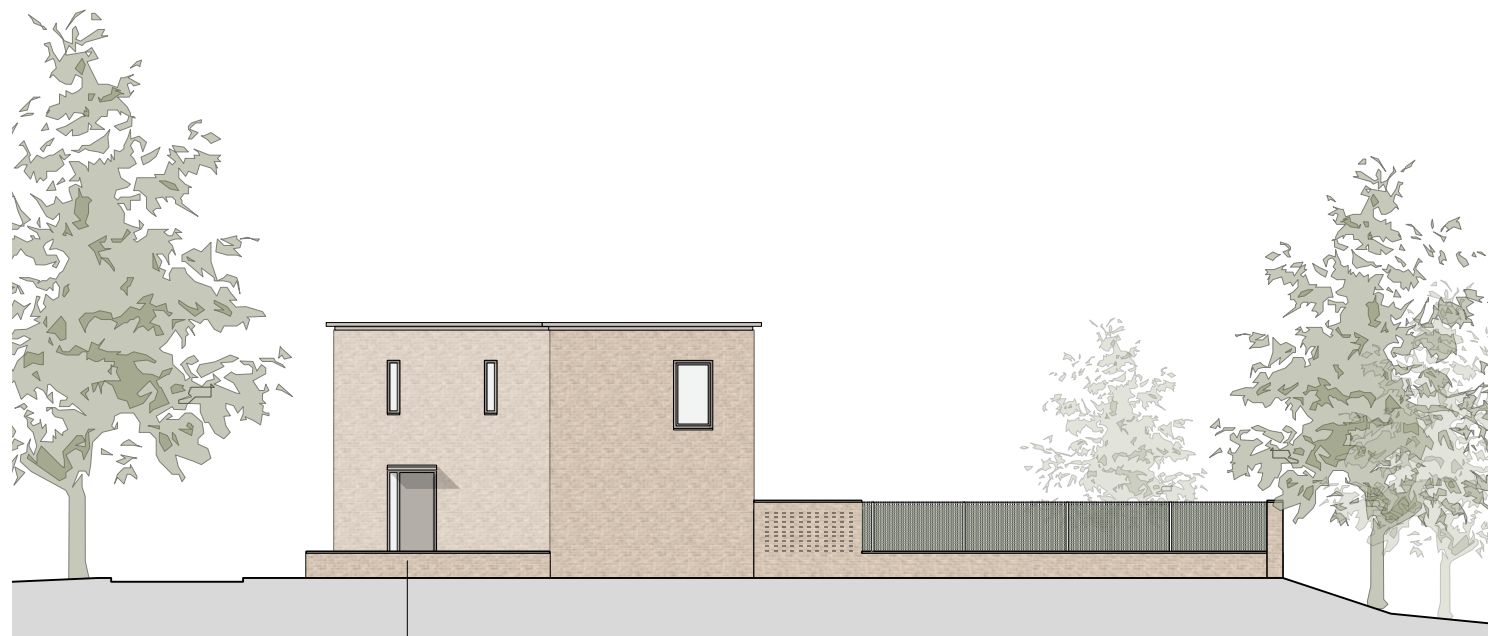


lage tuinmuur

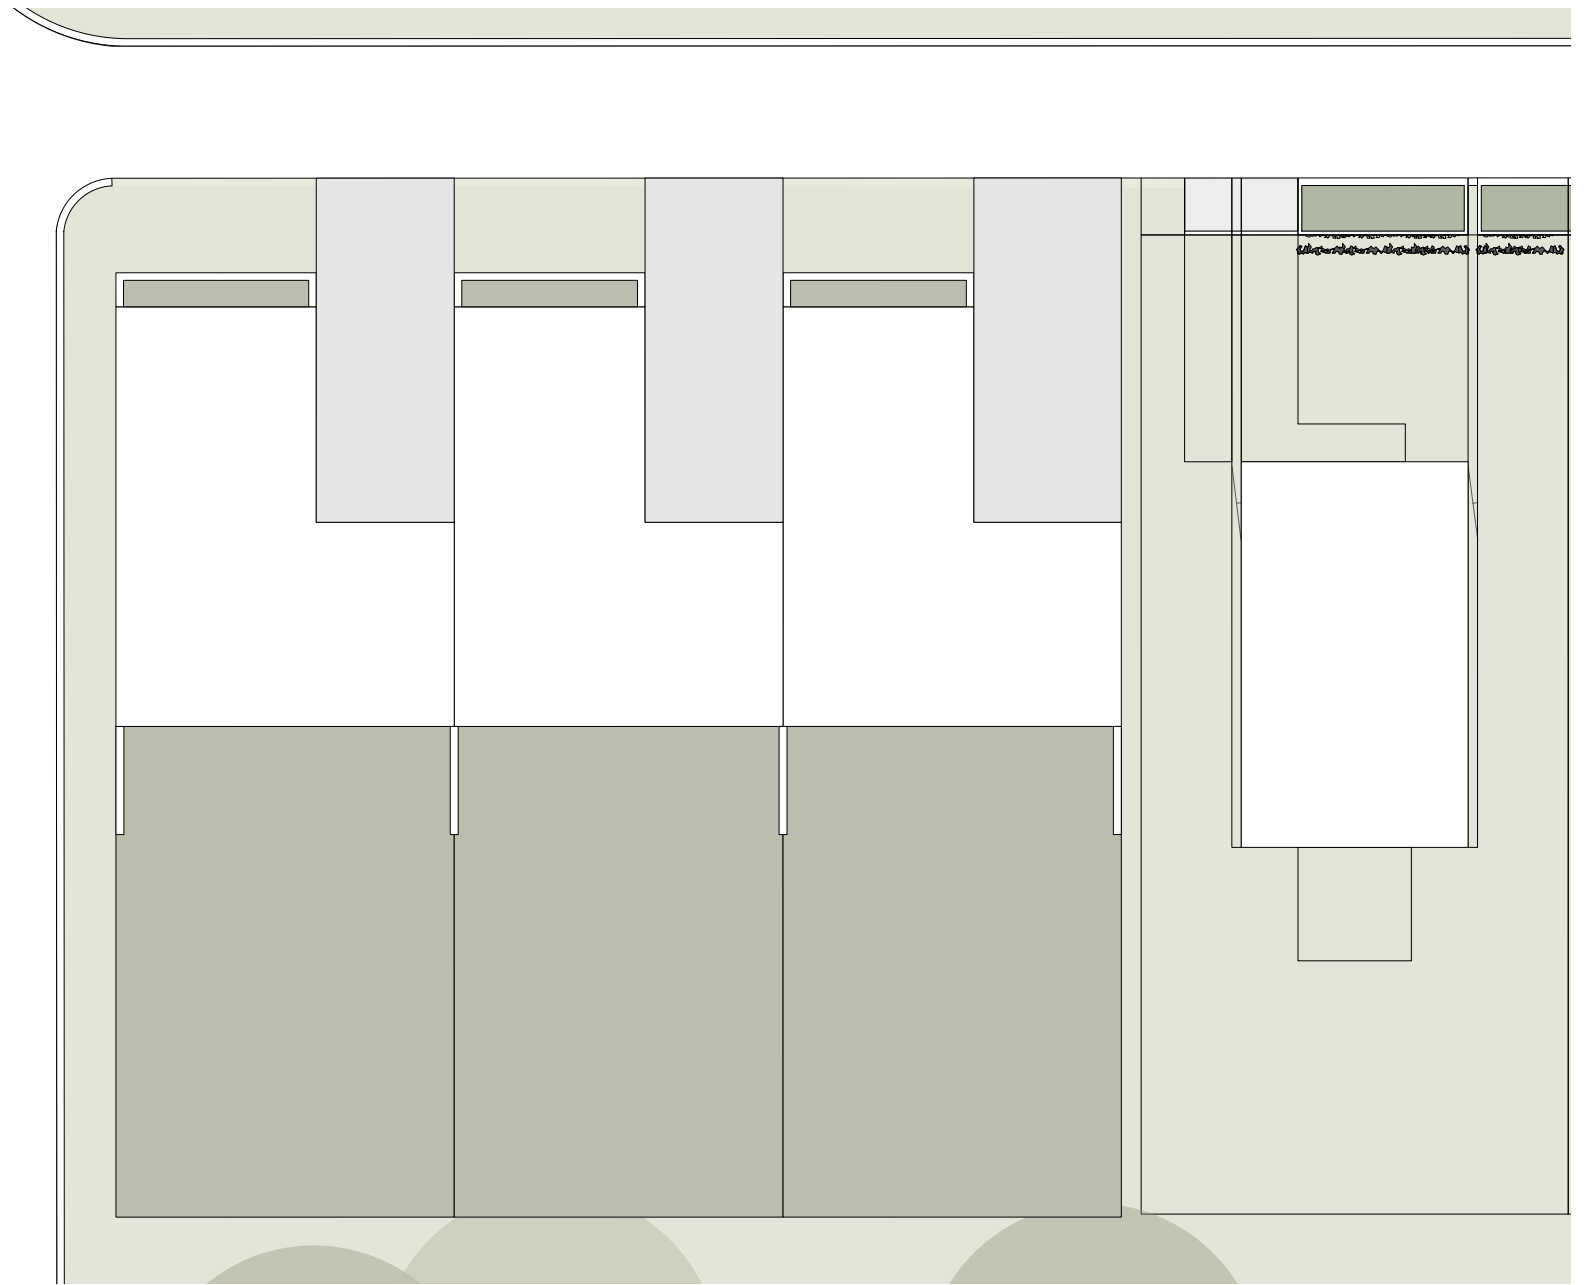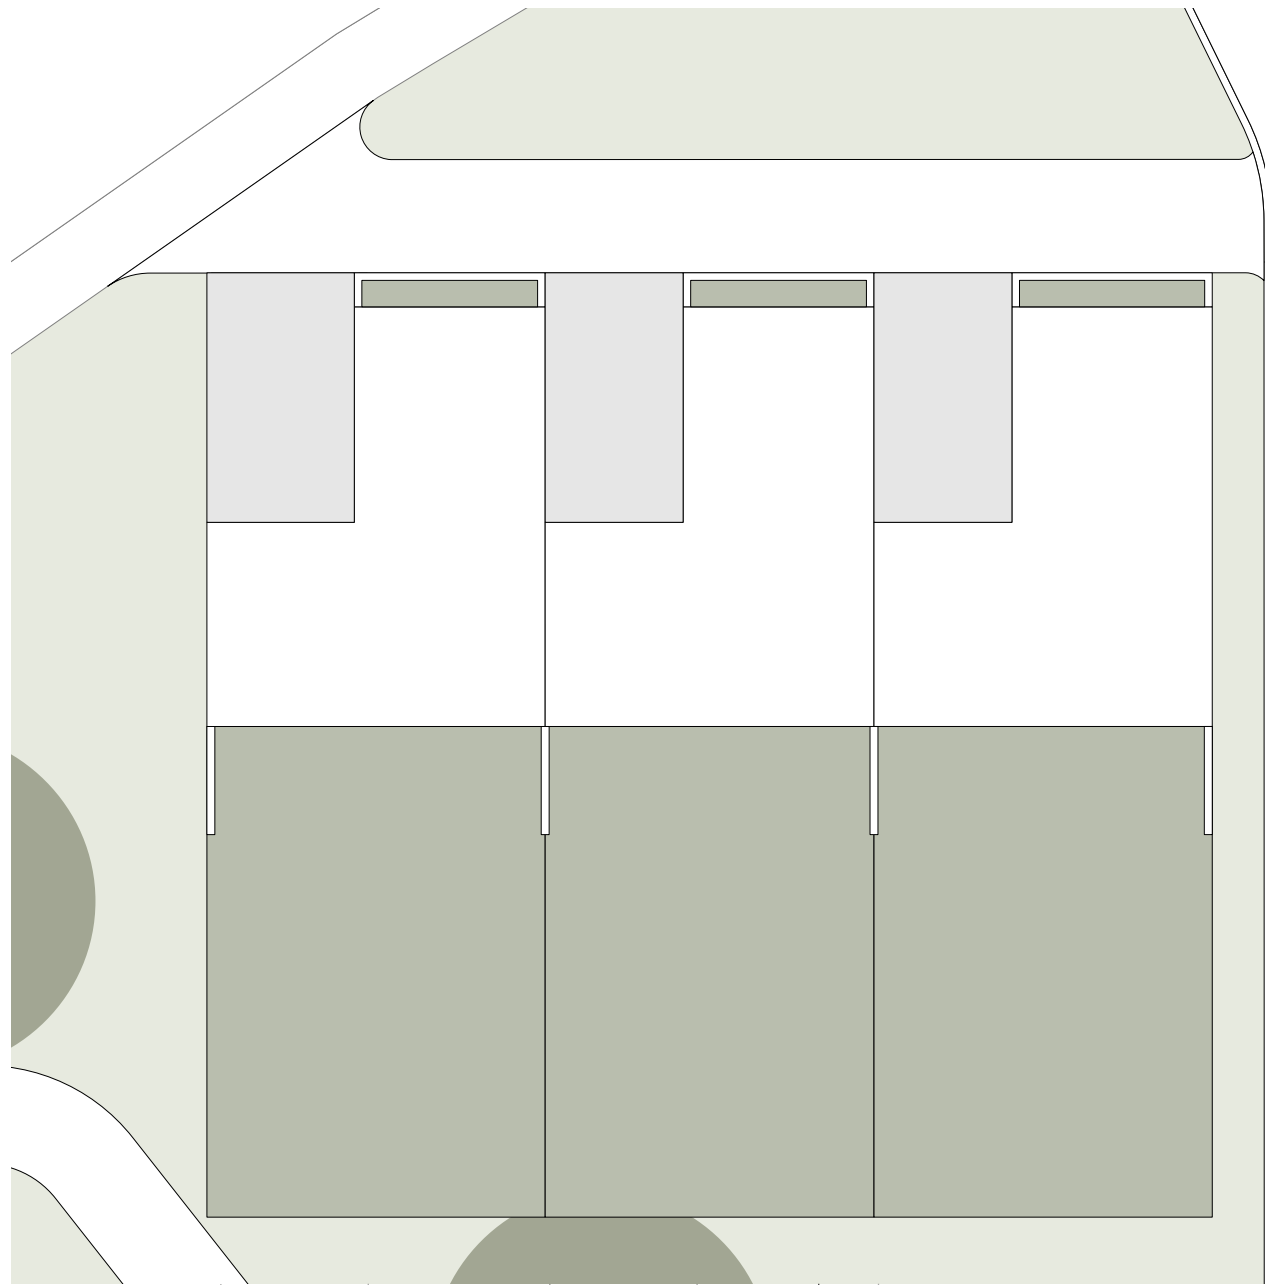


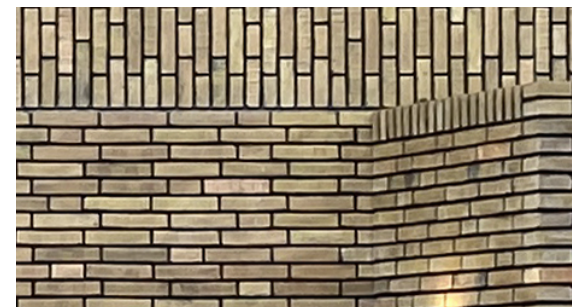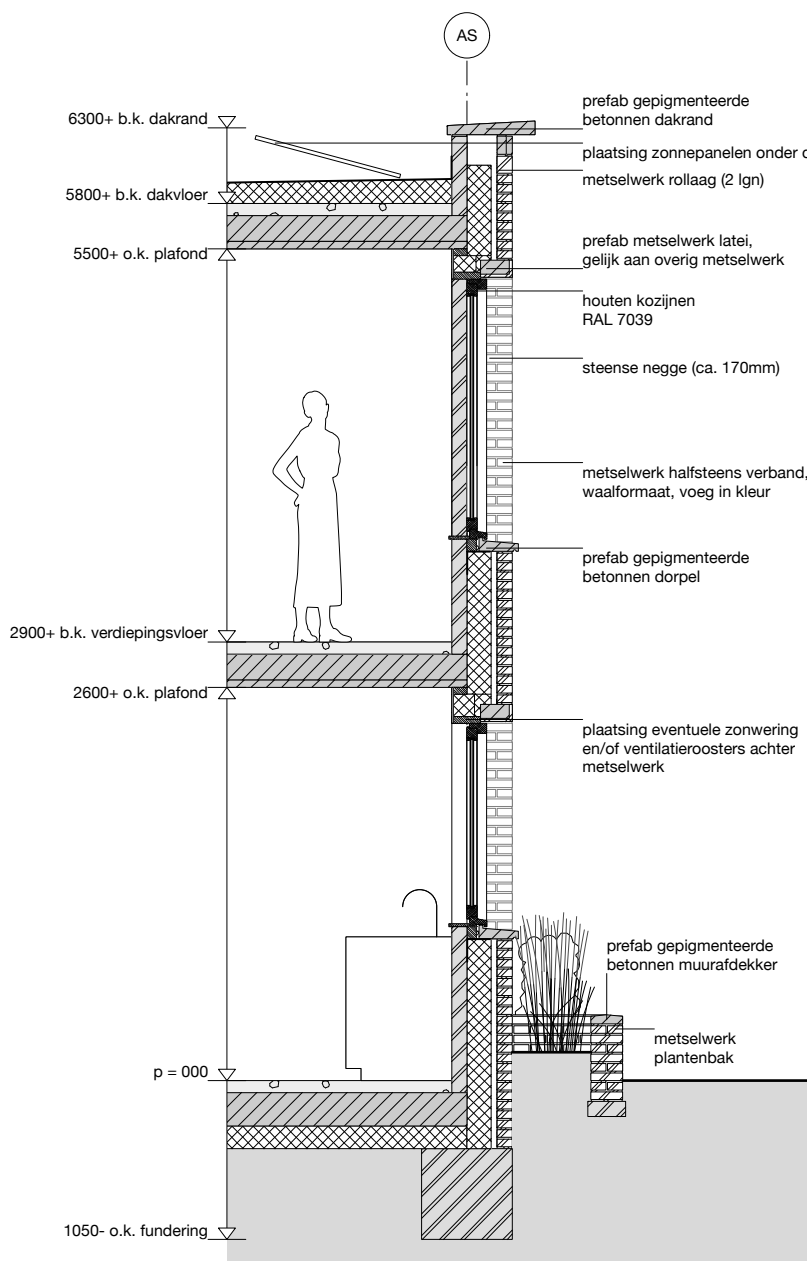

Deppe backstein - 1693 ekws DF

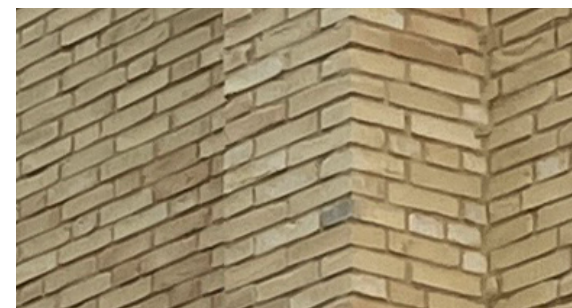

Wienerberger - Canyon Falls WS WF

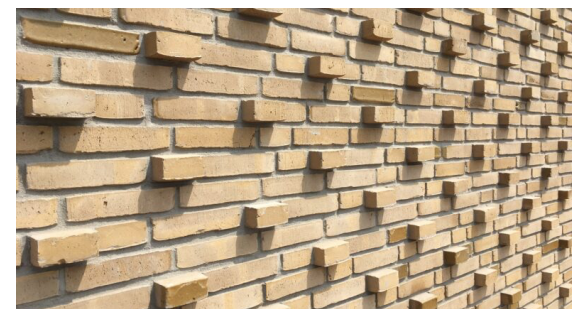

Engels baksteen - Mosagaat smook

referentie tint bakstenen

