


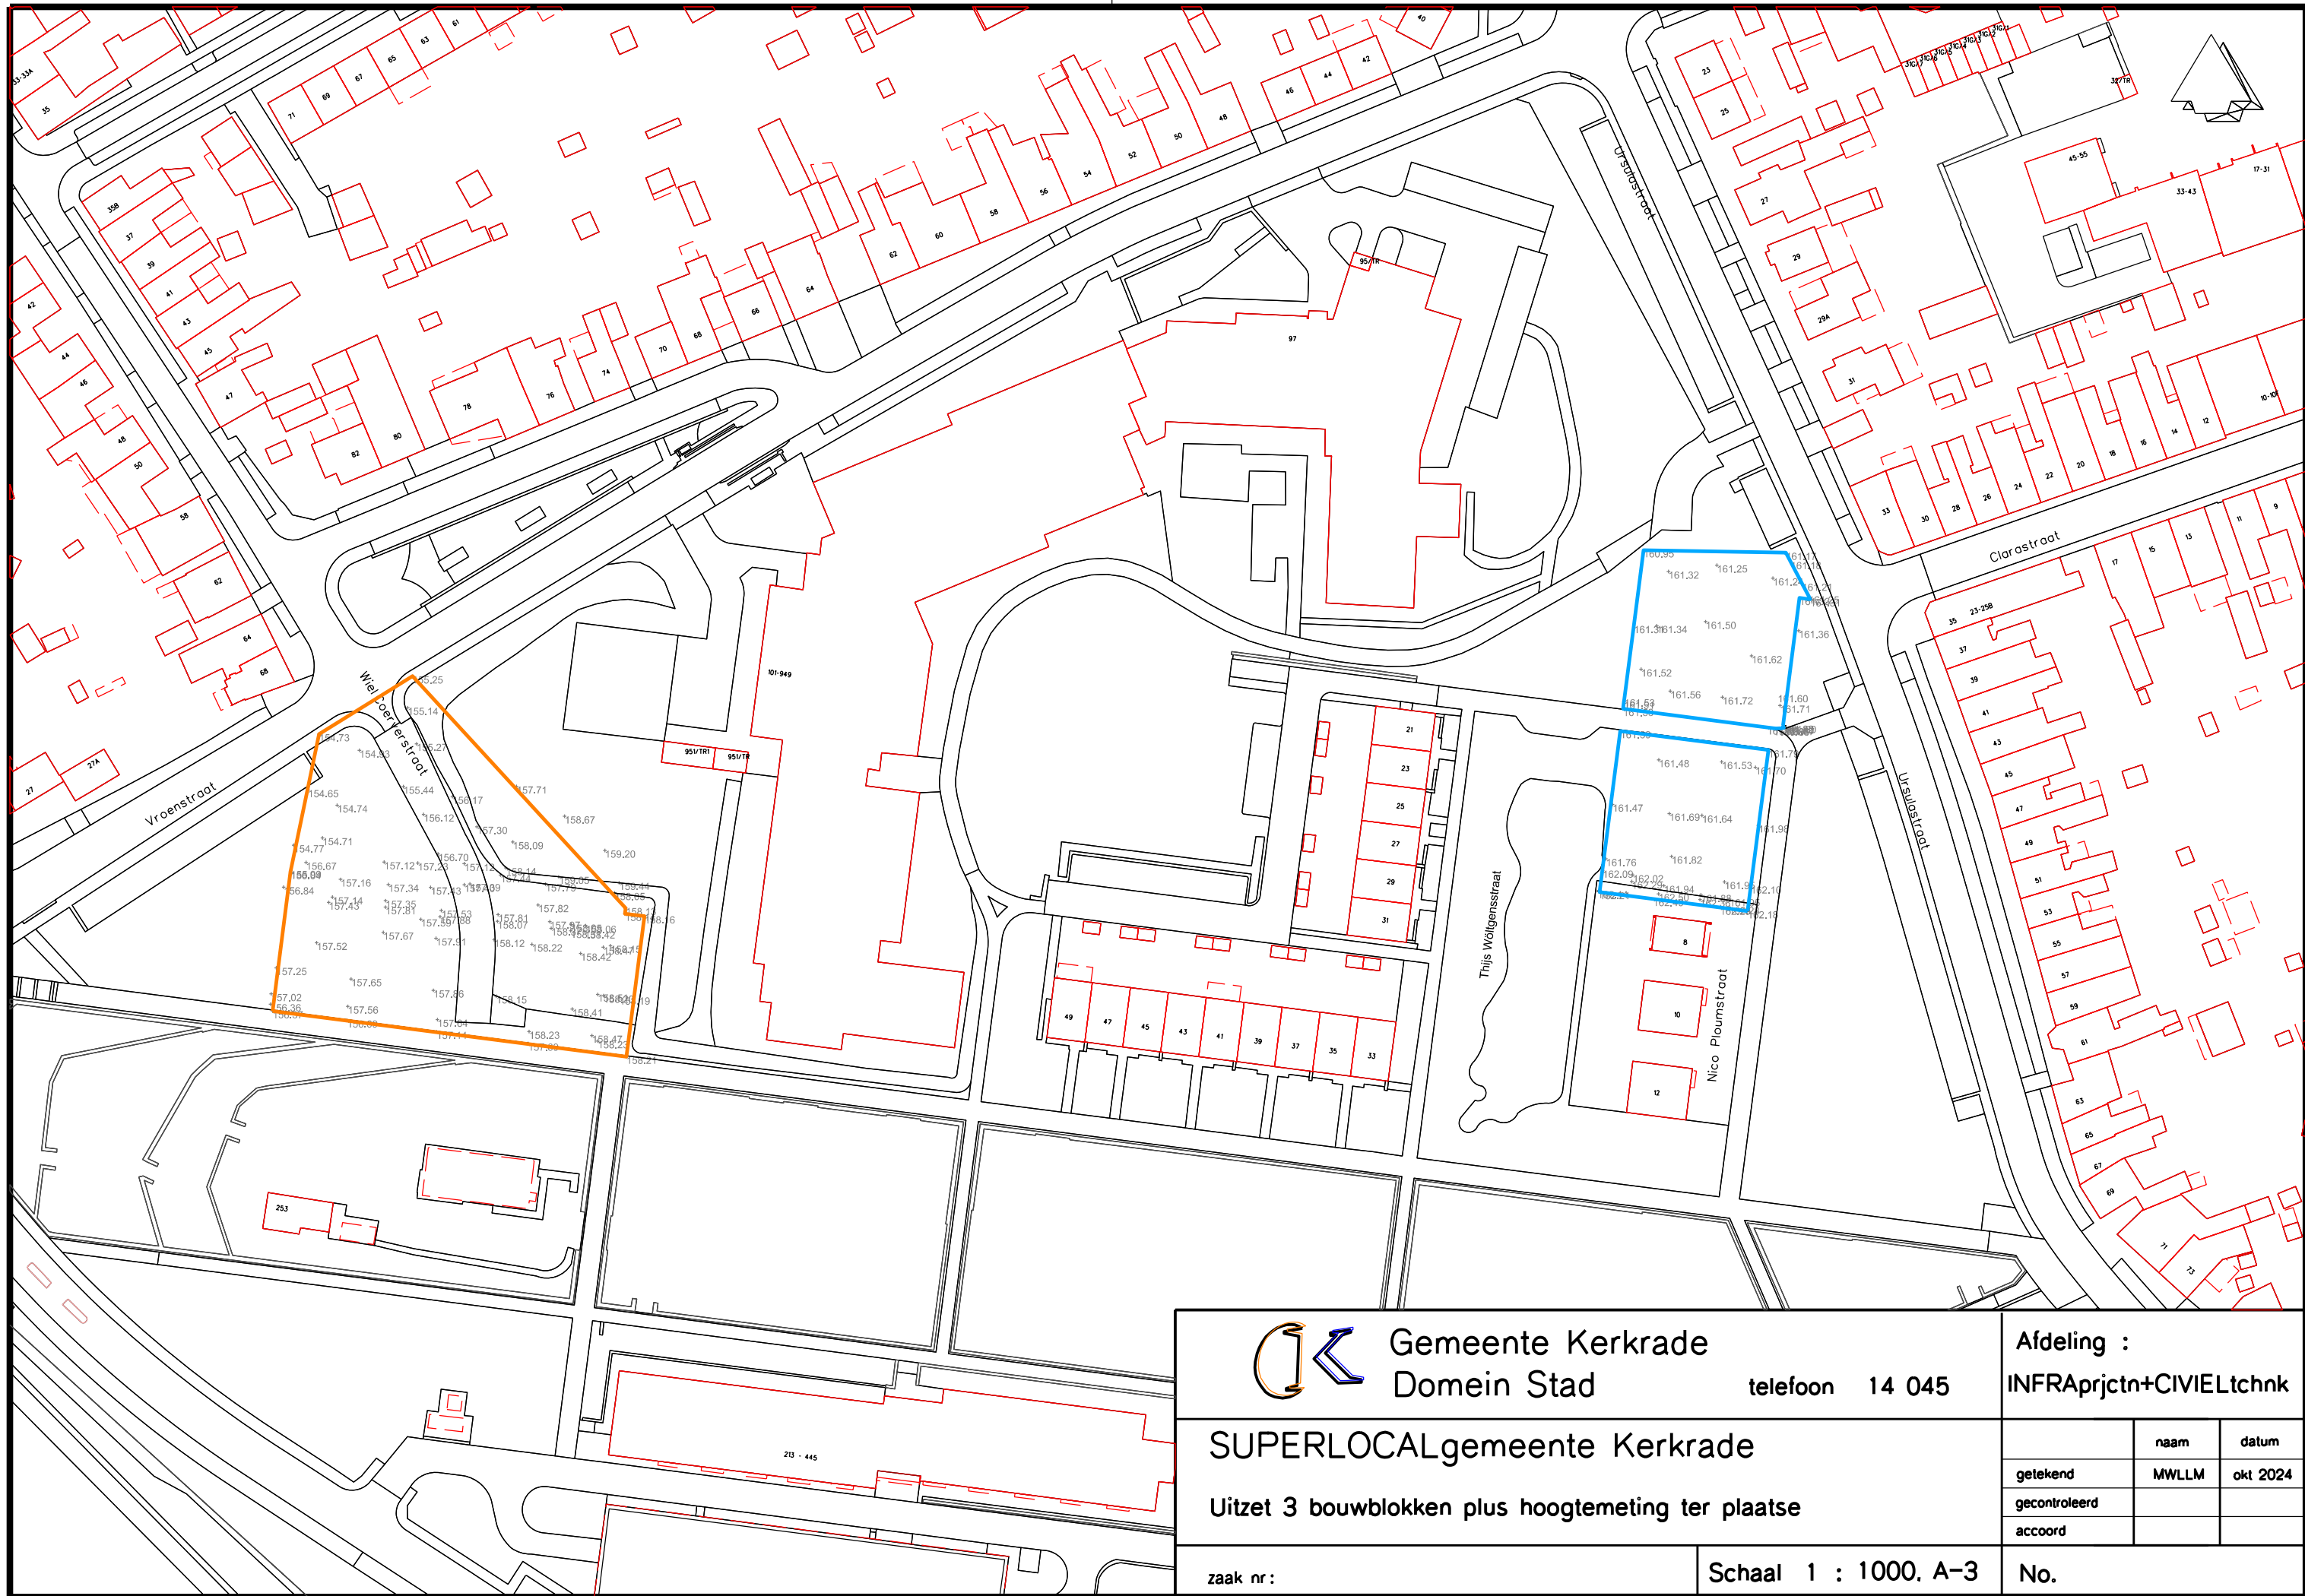

Gemeente Kerkrade
Domein Stad

telefoon 14 045

Afdeling :
INFRAprjctn+CIVIELtchnk

SUPERLOCALgemeente Kerkrade

Uitzet 3 bouwblokken plus hoogtemeting ter plaatse

zaak nr :

Schaal 1 : 1000. A-3

No.

	naam	datum
getekend	MWLLM	okt 2024
gecontroleerd		
accoord		